

სარეკლამო წარწერა ფერი RAL 5012.
ორგ მინა.
+2.40
210
30
კაფე რუსთაველი
180
Cafe Rustaveli
0.00
მობილენდი
აქსესუარები
MOBILAND
ACCESSORIES
20
THE COFFEE BEAN
2022/8/2 11:32

არსებული ფასადის ნახაზი

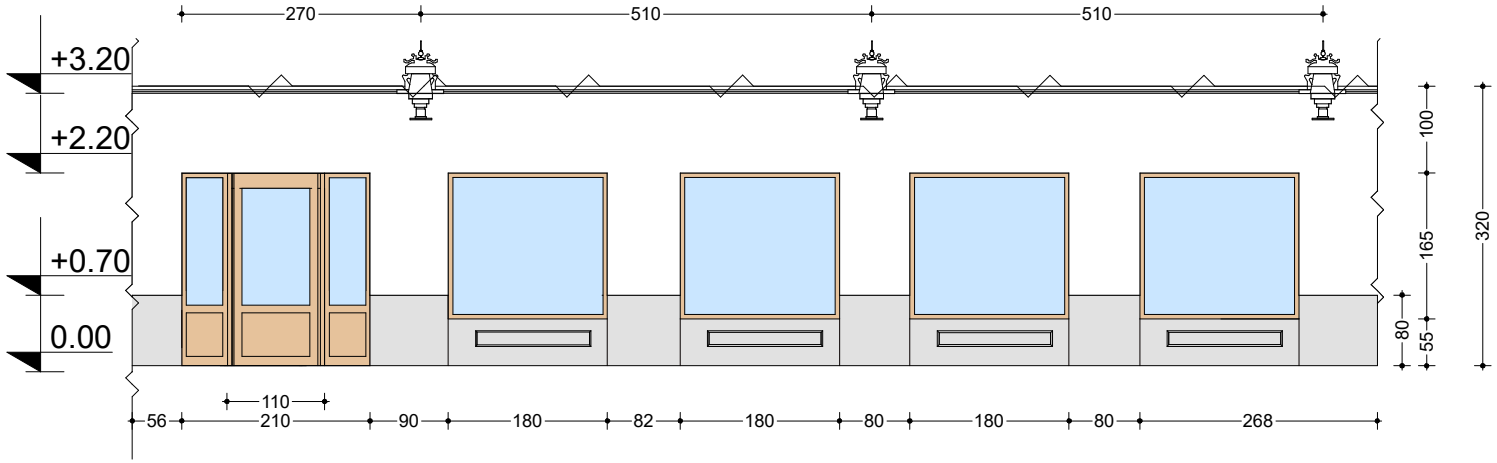

საპროექტო ფასადის ნახაზი

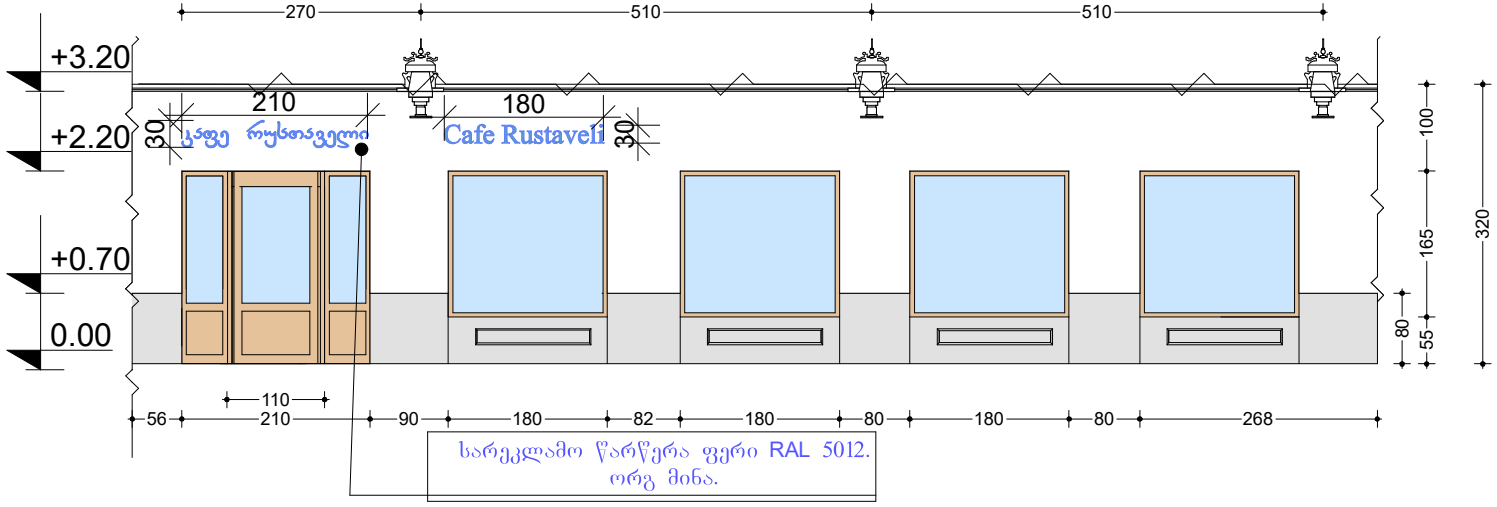

საერთო მონაცემები:	**შ.პ.ს. "რონი"** ქ. თბილისი. გლდანის რაიონი, გლდანი V მ/რ, კორპუსი №17, ბ. №2 საიდენფიკაციო კოდი: 400031755		მისამართი.
		დირექტორი — რ. ფალელაშვილი	ქ. თბილისი რუსთაველის გამზირი №20, ს/კ 01.15.05.010.007.01.553 01.15.05.010.007.01.554
		არქიტექტორი — ი. ათოშვილი	
		დამკვეთი — ნ. სიმონიშვილი	
		მასშტაბი 1:100	05.08.2022 წ.


ორგ მინის მოცულობითი
ასოები ფერით რალ 5012
210
0.30
ქოფე რუსთაველი
Cafe Rustaveli
180
0.30
+2.40
0.00
MOBILAND
ACCESSORIES
THE COFFEE BEAN
2022/8/2 11:32