

ტექნიკურ-ეკონომიკური მაჩვენებლები

საცხოვრებელი	287.8 მ²
საზაფხულო	73.3 მ²
აუზი	30.4 მ²

პროექტის სახელწოდება:

ინდივიდუალური ერთბინიანი საცხოვრებელი სახლი

მისამართი:

ქალაქი თბილისი, სოფელი წავკისი

საკადასტრო კოდი 81.02.13.104

ნახაზის დასახელება:

1 სართულის გეგმა

თანამდებობა	გვარი	ხელმოწერა
არქიტექტორი	დ.პაპიძე	
შესრულა	ლ.თიგიშვილი	

მასშტაბი	1:100		
ფორმატი	A-3		
ფურცელი	N2		
თარიღი	2022 წ.		



ტექნიკურ-ეკონომიკური მაჩვენებლები	
საცხოვრებელი	287.8 მ²
საზაფხულო	73.3 მ²
აუზი	30.4 მ²

პროექტის სახელწოდება:

ინდივიდუალური ერთბინიანი საცხოვრებელი სახლი

მისამართი:

ქალაქი თბილისი, სოფელი წავკისი

საკადასტრო კოდი 81.02.13.104

ნახაზის დასახელება:

2 სართულის გეგმა

თანამდებობა	გვარი	ხელმოწერა
არქიტექტორი	დ.პაპიძე	
შესრულა	ლ.თიგიშვილი	

მასშტაბი	1:100		
ფორმატი	A-3		
ფურცელი	N3		
თარიღი	2022 წ.		



ტექნიკურ-ეკონომიკური მაჩვენებლები

საცხოვრებელი	287.8 მ²
საზაფხულო	73.3 მ²
აუზი	30.4 მ²

პროექტის სახელწოდება:

ინდივიდუალური ერთბინიანი საცხოვრებელი სახლი

მისამართი:

ქალაქი თბილისი, სოფელი წავკისი

საკადასტრო კოდი 81.02.13.104

ნახაზის დასახელება:

3 სართულის გეგმა

თანამდებობა	გვარი	ხელმოწერა
არქიტექტორი	დ.კაპიძე	
შესრულა	ლ.თიბუშვილი	

მასშტაბი	1:100		
ფორმატი	A-3		
ფურცელი	N4		
თარიღი	2022 წ.		

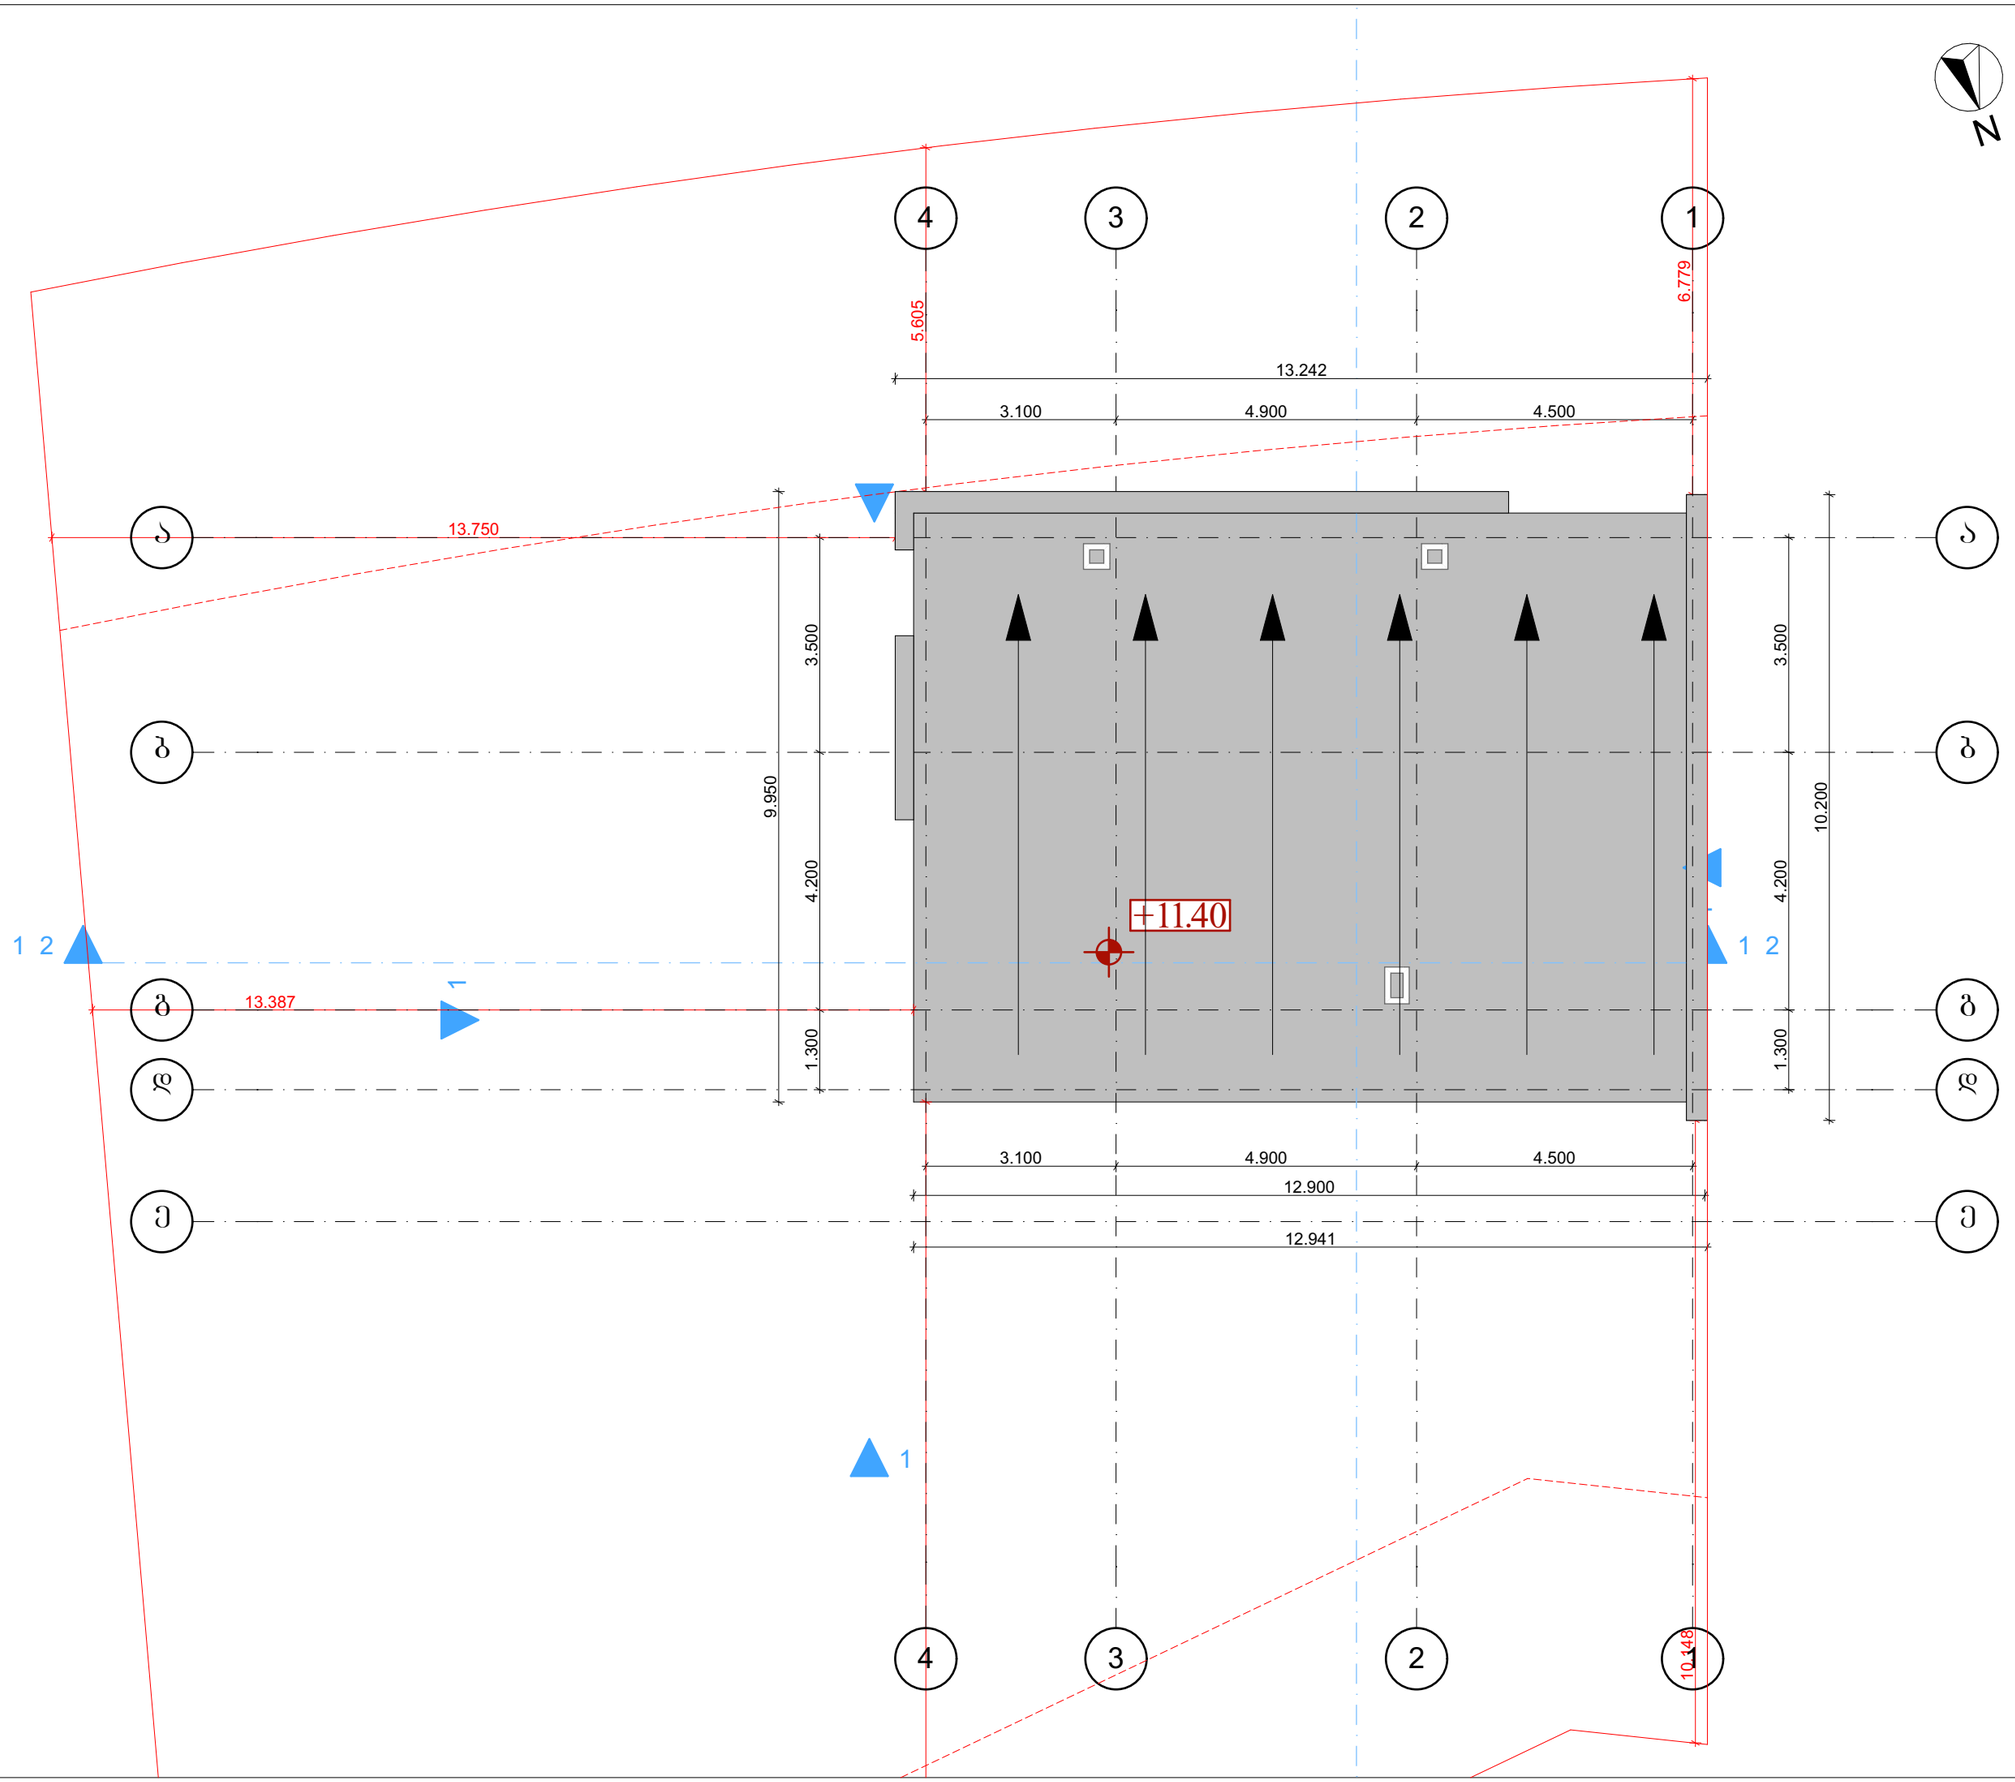



ტექნიკურ-ეკონომიკური მაჩვენებლები

საცხოვრებელი	287.8 მ²
საზაფხულო	73.3 მ²
აუზი	30.4 მ²

პროექტის სახელწოდება:

ინდივიდუალური ერთბინიანი საცხოვრებელი სახლი

მისამართი:

ქალაქი თბილისი, სოფელი წავკისი

საკადასტრო კოდი 81.02.13.104

ნახაზის დასახელება:

სახურავის გეგმა

თანამდებობა	გვარი	ხელმოწერა
არქიტექტორი	დ.კაკიძე	
შესრულა	ლ.თიბუშვილი	

მასშტაბი	1:100		
ფორმატი	A-3		
ფურცელი	N5		
თარიღი	2022 წ.		

სახელწოდება	ფუნდერმაქსი (ხის ფაქტურით)	საფასადე აბურის ფილები	დეკორატიული ლესვა/ღებვა	ტრავერტინი
RGB კოდი	-	-	R-31; G-35 B-37	-
ფართობი	55.4 მ^2	144.8 მ^2	230.0 მ^2	47.0 მ^2
ნიმუში				



ტექნიკურ-ეკონომიკური მაჩვენებლები

საცხოვრებელი	287.8 მ^2
საზაფხულო	73.3 მ^2
აუზი	30.4 მ^2

პროექტის სახელწოდება:

ინდივიდუალური ერთბინიანი საცხოვრებელი სახლი

მისამართი:

ქალაქი თბილისი, სოფელი წავკისი

საკადასტრო კოდი 81.02.13.104

ნახაზის დასახელება:

მასალათა სპეციფიკაცია

თანამდებობა	გვარი	ხელმოწერა
არქიტექტორი	დ.კაკიძე	
შესრულა	ლ.თიბუშვილი	

მასშტაბი			
ფორმატი	A-3		
ფურცელი	N13		
თარიღი	2022 წ.		