პირველი სართულის გეგმა **±0.00** ნიშნულზე



ექსპლიკაცია:

1. საწყობი N1 ---------- 374.46 მ²;
2. საწყობი N2 ---------- 447.66 მ²;
3. საწყობი N3 ---------- 160.81 მ²;
4. შემოსასვლელი ---------- 48.65 მ²;
5. ლიფტი ---------- 3.34 მ²;
6. საპირფარეშო ---------- 2.76 მ²;
7. შიბა კიბე ---------- 9.10 მ²;

შიბა სათავსების ფართი 1046.78 მ²,


8. ბარე კიბეების ბაქნები ----------
   ---------- 5.72+2.08+2.08+16.57=26.45 მ²
9. პანდუსი შშმ. პირთათვის -- 24.52X2= 49.04 მ²
10. მანქანის დასატვირთი ბაქანი ------- 28.31 მ²,

103.80 მ²


2022 წ.	დამკვეთი	შპს „ნორბი“	დასახელება	ქ. თბილისი, ორხევის დასახლება, ს/კ. 01.19.16.002.229-ზე სასაყოფზე შენობის პროექტი	დირექტორი		ლ. კანდელაკი	მასშ. ფორმ.
	შემსრულებელი	შპს „ძვაბულო“	ნახაზი	პირველი სართულის გეგმა ±0.00 ნიშნულზე	არქიტექტორი		ლ. კანდელაკი	1:200 A3
					შესრულა		მ. ბუწუკური	ფურც. №
								არ-1

ვარიანტი 2 - ცვლილებები

+3.00 ნიშნულზე

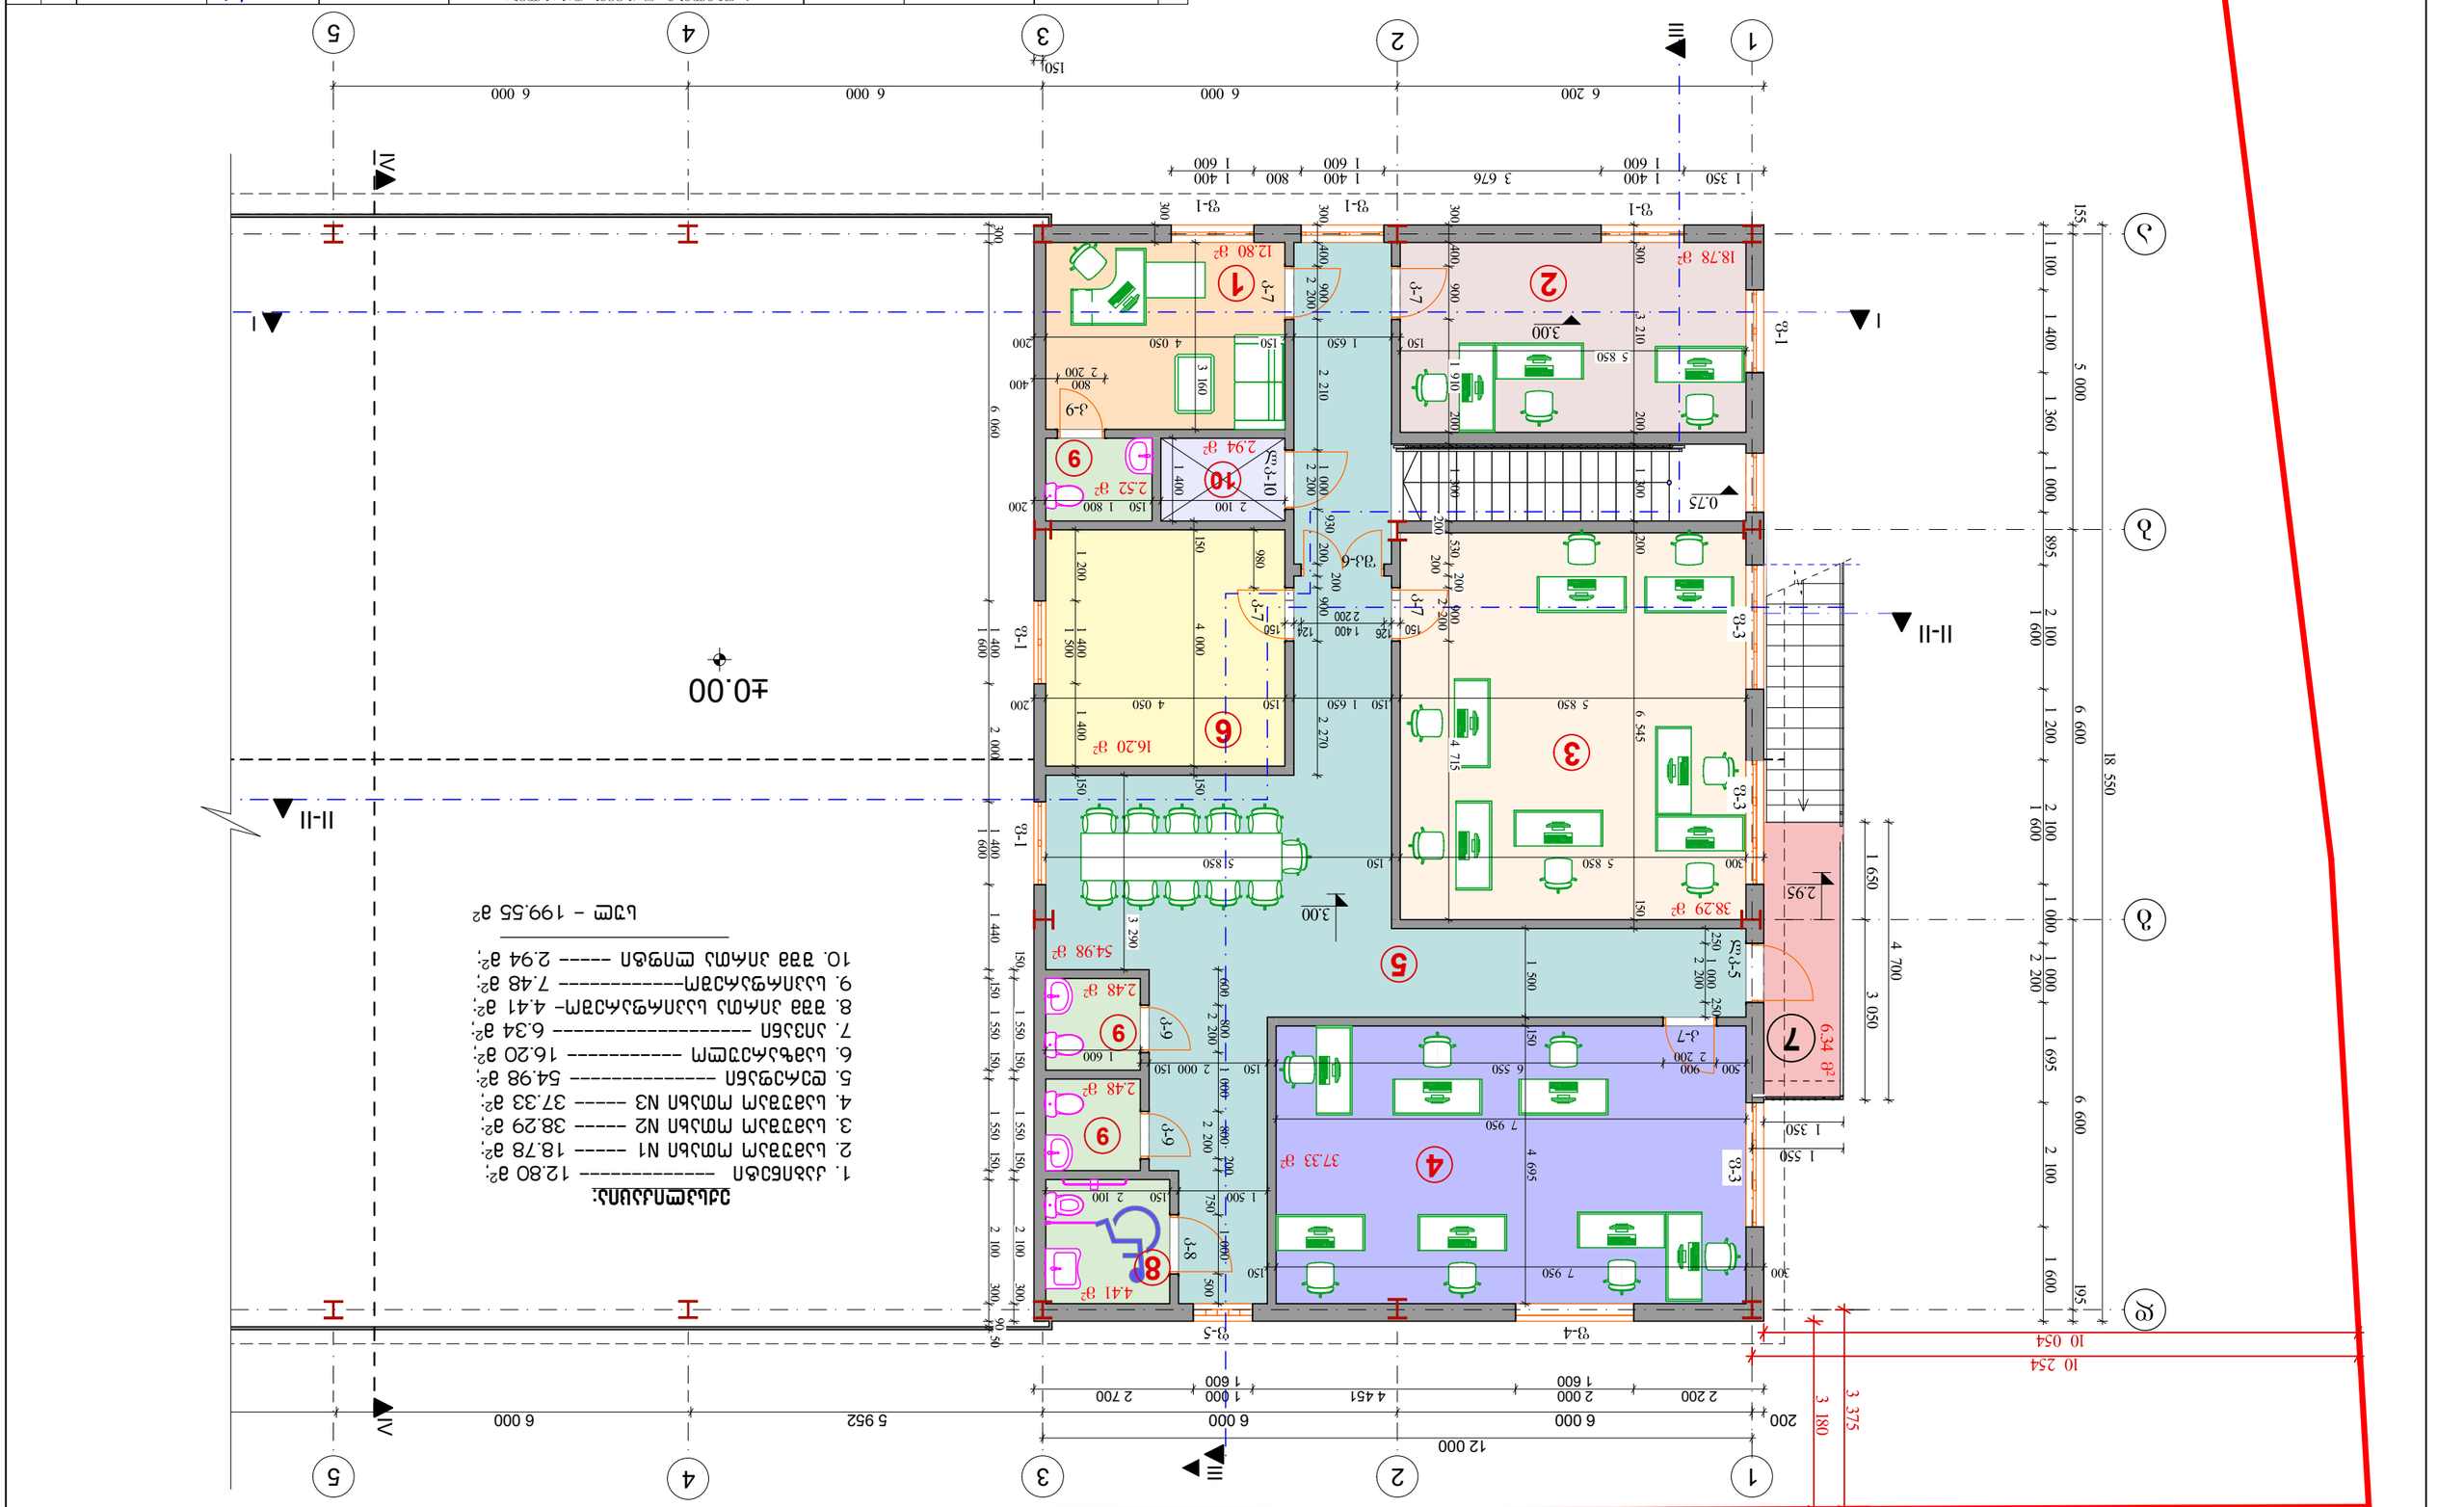
±0.00
I
II
III
IV
V
1
2
3
4
5
А
Б
В
Г
1-ტ
2-ტ
3-ტ
4-ტ
5-ტ
6-ტ
7-ტ
8-ტ
9-ტ
10-ტ
3ტ-1
3ტ-2
3ტ-3
3ტ-4
3ტ-5
3ტ-6
1
12.80 მ²
2
18.78 მ²
3
38.29 მ²
4
37.33 მ²
5
54.98 მ²
6
16.20 მ²
7
6.34 მ²
8
4.41 მ²
9
2.48 მ²
9
2.48 მ²
9
2.52 მ²
10
2.94 მ²
3.00
0.75
2.95
3.00
II-II
I-I
III-III
IV-IV
V-V
I-I
II-II
III-III
IV-IV
V-V
6 200
6 000
6 000
6 000
6 000
12 000
200
6 000
5 952
2 200
2 000
1 600
4 451
1 000
1 600
2 700
1 350
1 400
1 600
1 400
800
1 400
1 600
3 676
1 400
1 600
1 600
1 400
1 600
1 600
1 400
1 600
1 600

სახურავის გეგმა
მ. 1:200

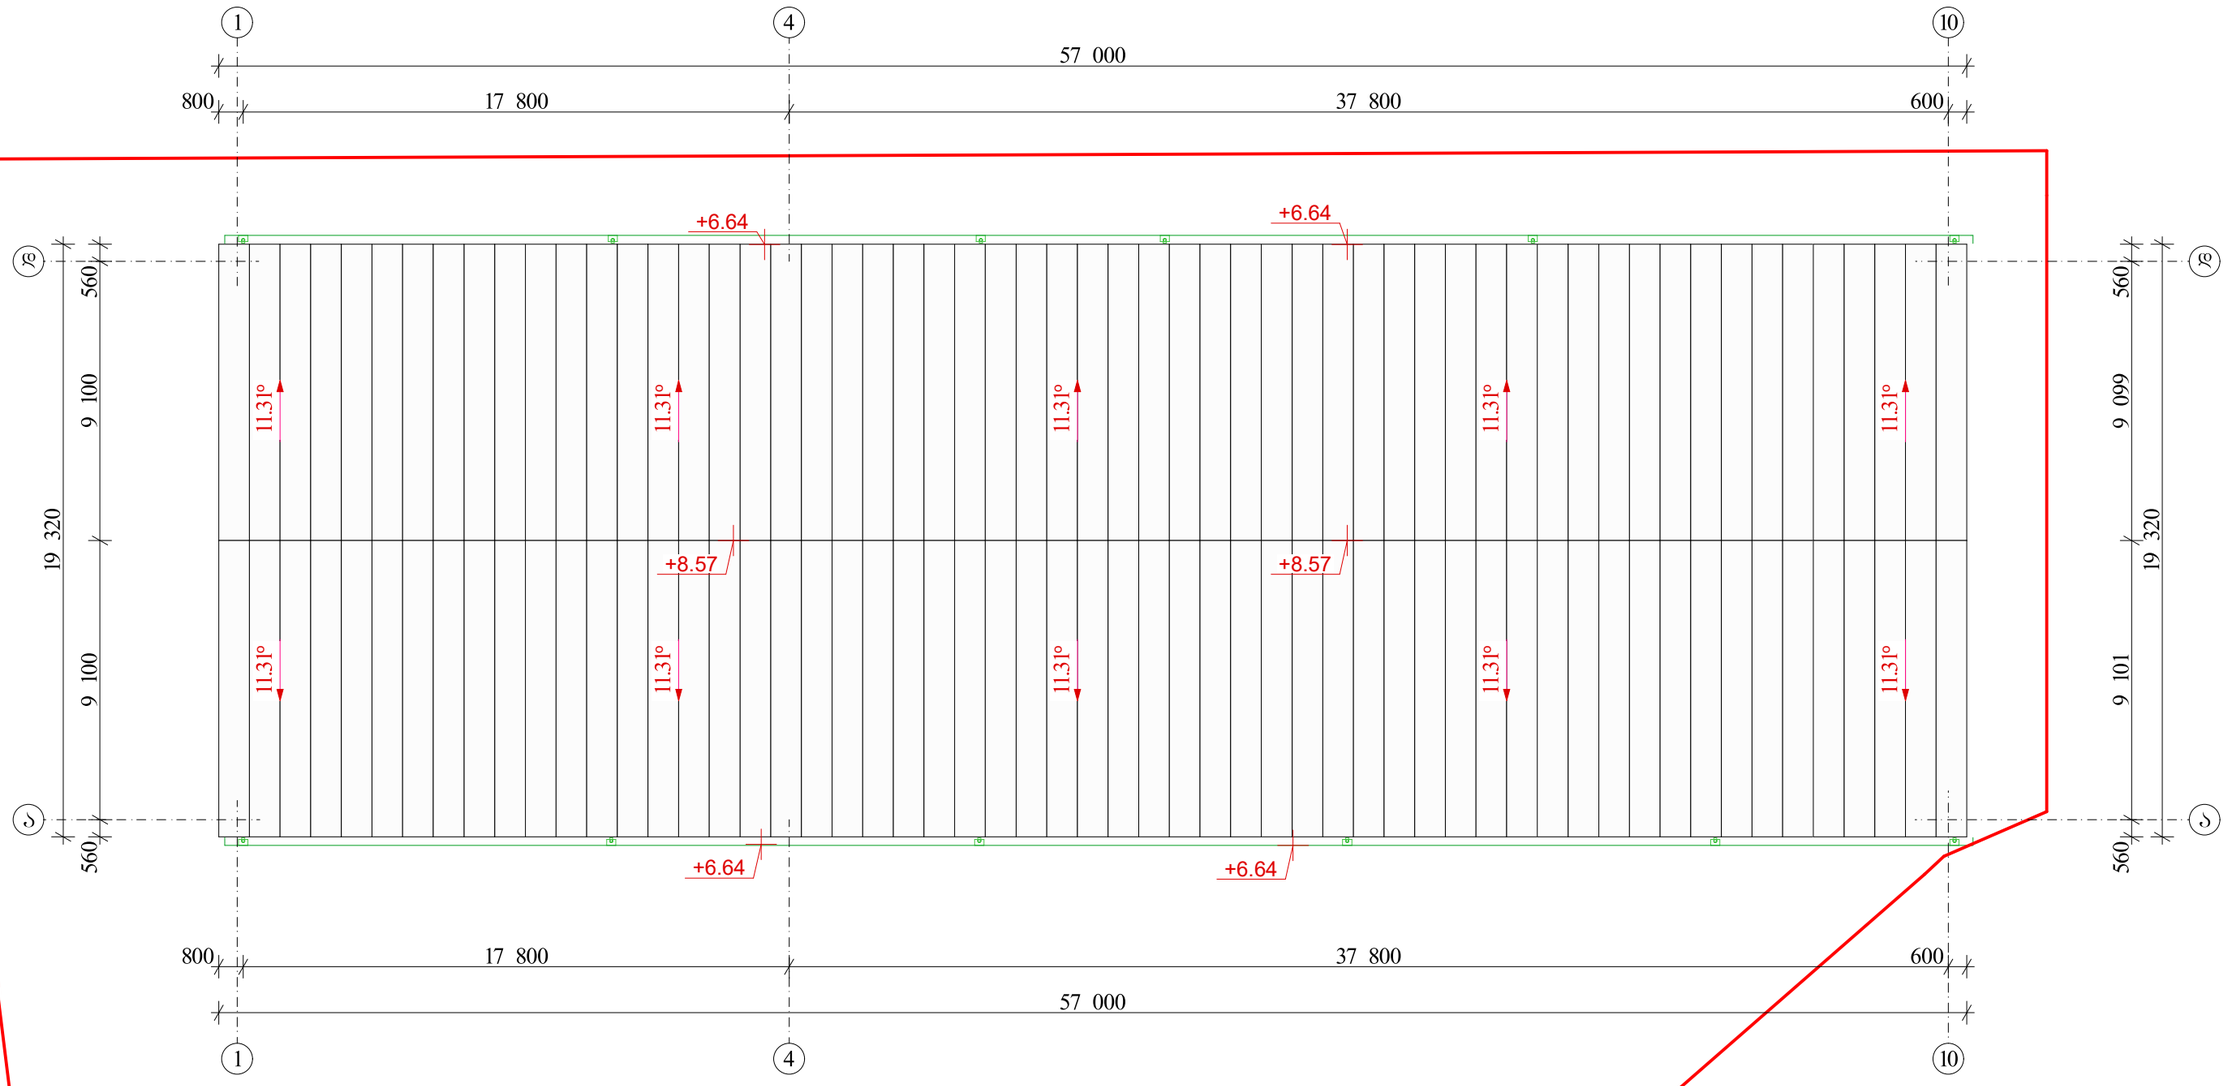

შენიშვნა:

სახურავის ბურული მოეწყობა სახურავის სენდვიჩ-პანელის ფილებით

2022 წ.	დამკვეთი	შპს „ნორბი“	დასახელება	ქ. თბილისი, ორხევის დასახლება, ს/კ. 01.19.16.002.229-ზე სასაყოფაცხოვრებო პროექტი	დირექტორი		ლ. კანდელაკი	შასშ	ფორმ.
	შემსრულებელი	შპს „ქვაბული“	ნახაზი		არქიტექტორი		ლ. კანდელაკი	1:200	A3
				სახურავის გეგმა	შესრულა		მ. ბუწუკური	ფურც. №	
								არ-3	