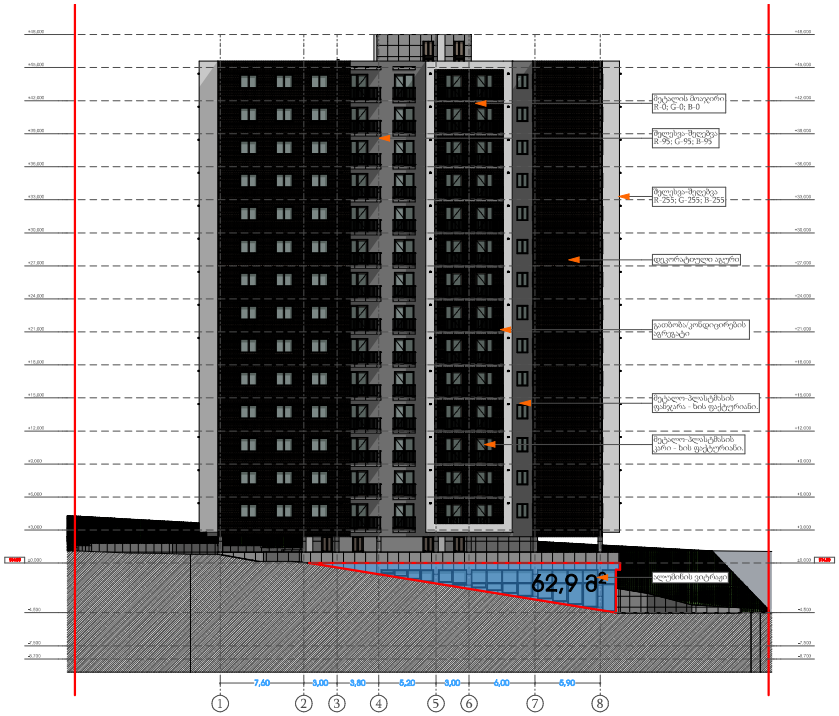

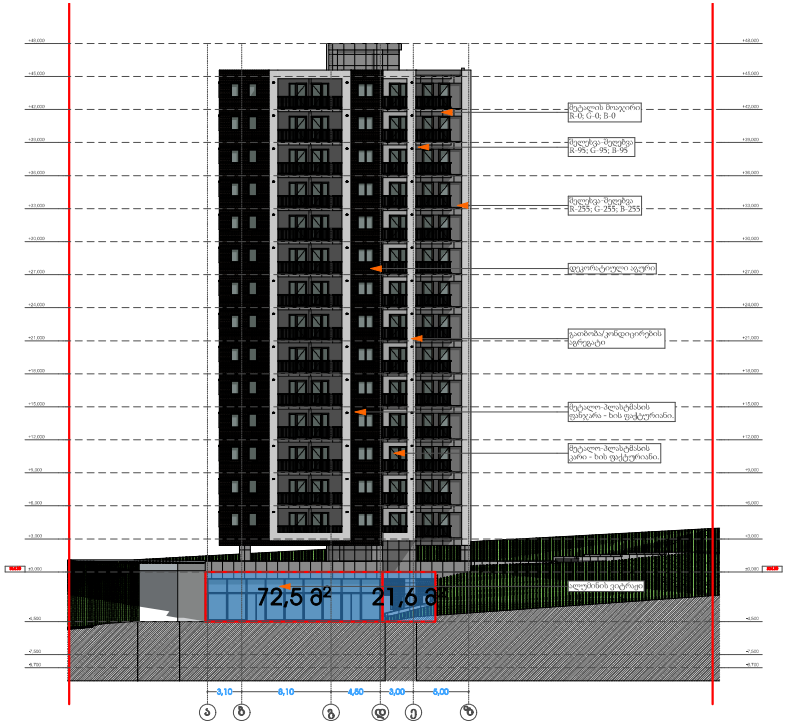

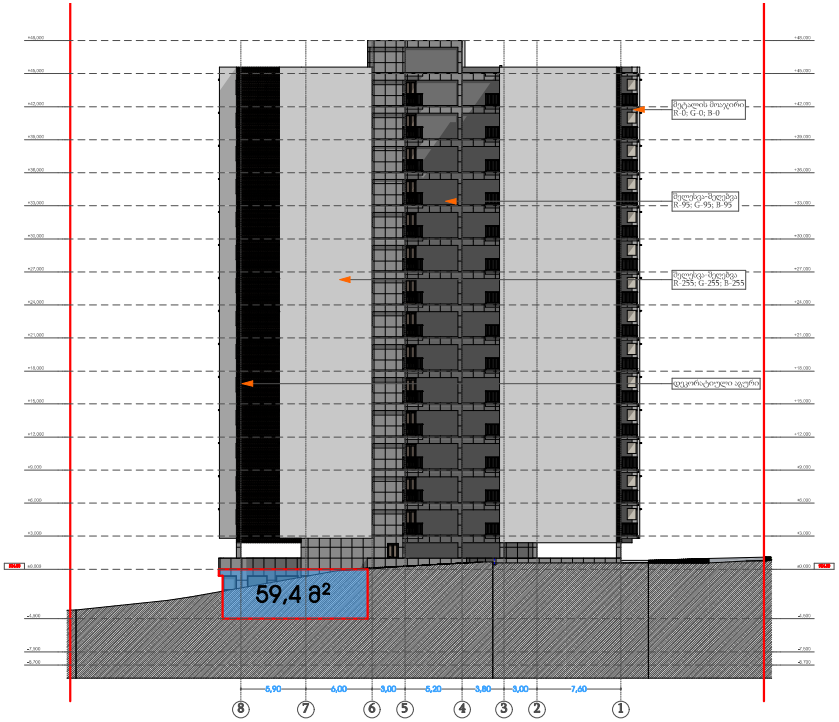

მიწისქვეშა სართულის განსაზღვრა

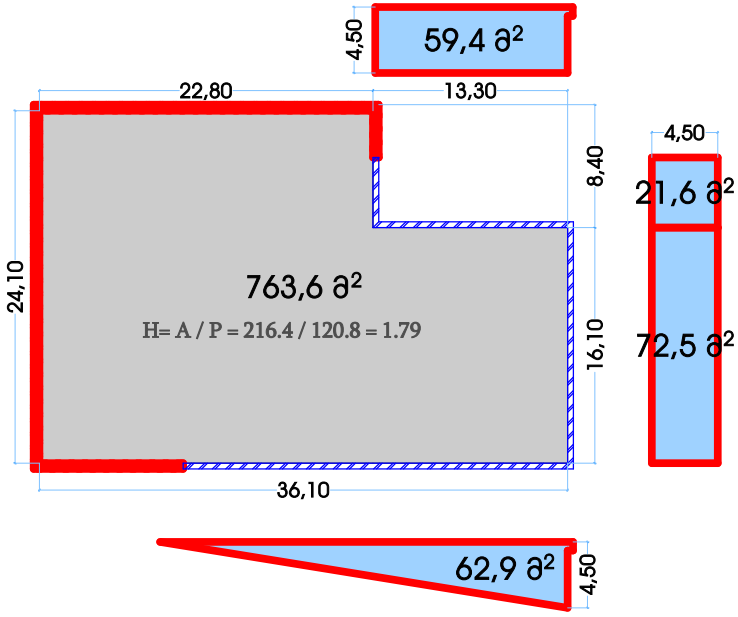

თარიღი	23/05/2022

დამკვეთი:

შ.პ.ს. "მს ჰილდერი"

შემსრულებელი:

შ.პ.ს. "ვაულონია +"

პირობითი აღნიშვნები

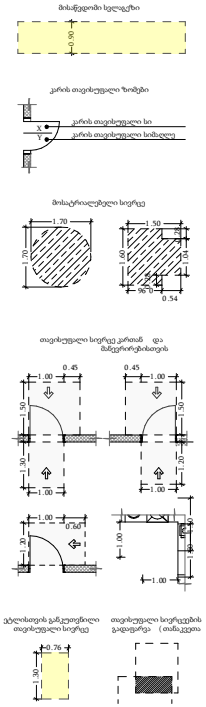

შენიშვნა

1. შენობის მონოლითური სველწერტილის და კიბეების რიგებში, კომბინირებული და შიდა შენაწერები შესაბამისი გამარჯობის და ელექტრონის უსაფრთხო-ში კომპონენტების მოთხოვნის სიგრძეებზე.

2. პროექტში ნაჩვენები რეალიზაციის კონფიგურაცია შეიძლება შეიცვალოს მწარმოებლის.

3. შენობის ცარიელი შიდა კომპონენტის საკონტროლო ზომა და რაოდენობის შეიძლება შეიცვალოს მწარმოებლის.

4. ელექტრობის, კარის და სხვა დეტალების მიმართვი ერთეულის მიმართულება და რაოდენობა შეიძლება იყოს სხვადასხვა, შესაბამისად შეიძლება შეიცვალოს პროექტის ხასიათ.

პროექტის დასახელება

მრავალბინიანი საცხოვრებელი სახლი

მისამართი

დ. კვაშნტარამის ქუჩა

ნახაზის დასახელება

მიწისქვეშა სართულის განსაზღვრა

თანამდებობა	ხელმოწერა	გვარი
დირექტორი		ლ. ხავთასი
პროექტის ავტორი		ა. ხავთასი
არქიტექტორი		დ. მურჯიშვილი
კონსტრუქტორი		

მასშტაბი	1:150
ფორმატი	A2

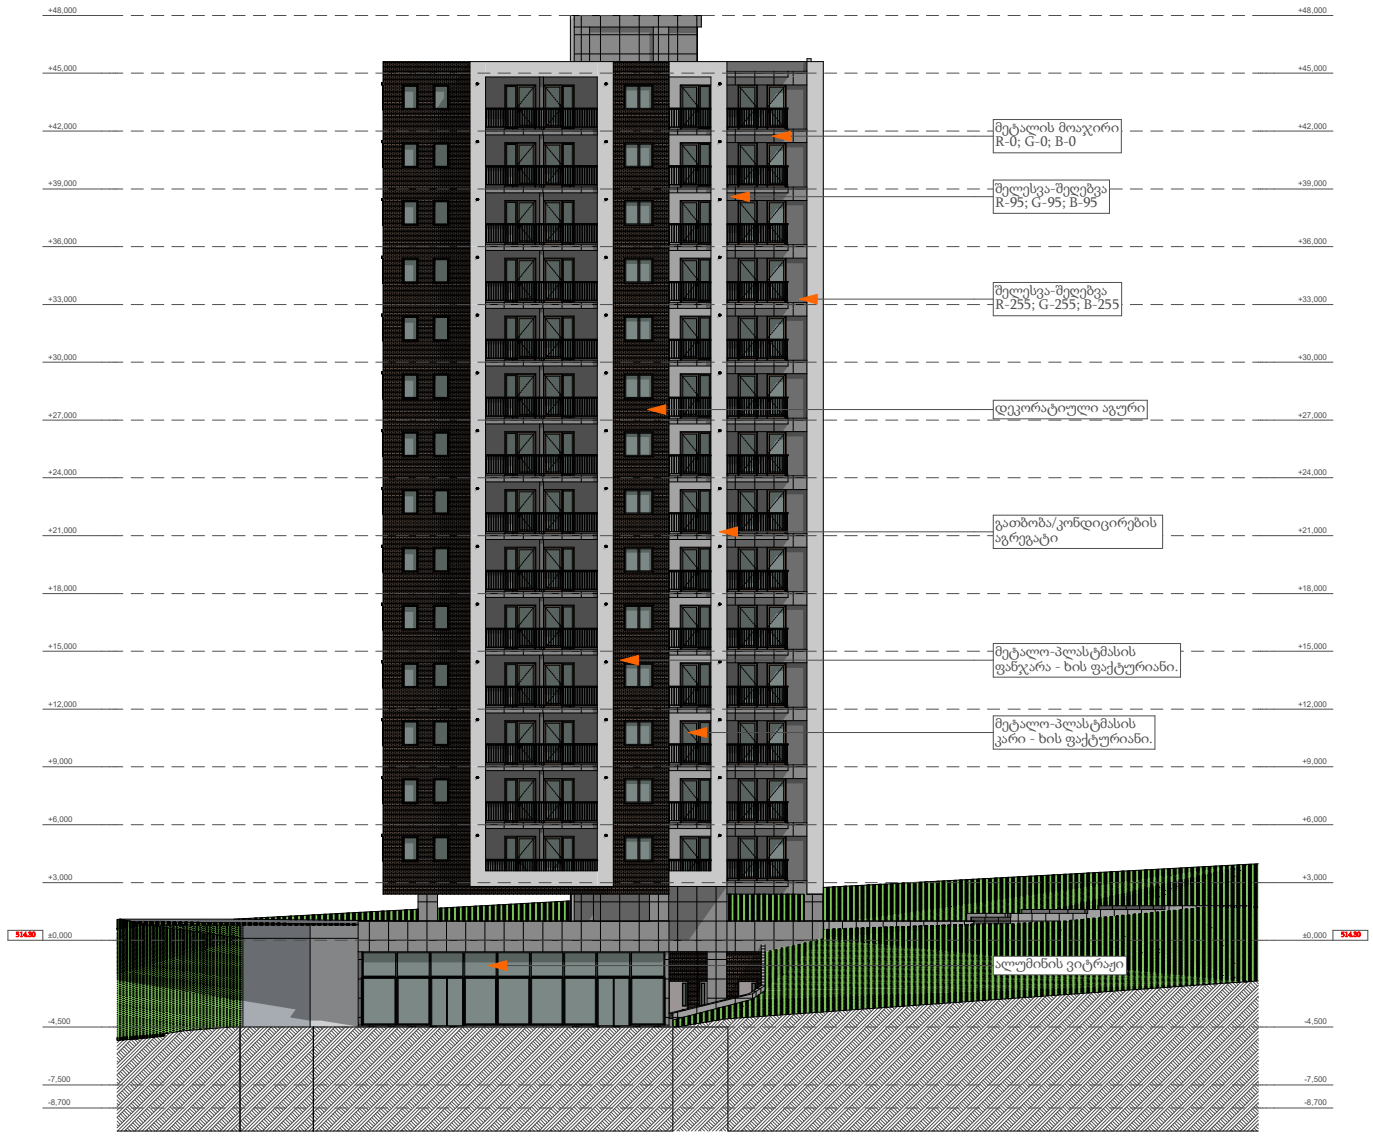

ა ბ გ დ ე ზ

თარიღი	23/05/2022

დამკვეთი:

შ.პ.ს. "მს ბილდერი"

შემსრულებელი:

შ.პ.ს. "პაულონია +"

პირობითი აღნიშვნები

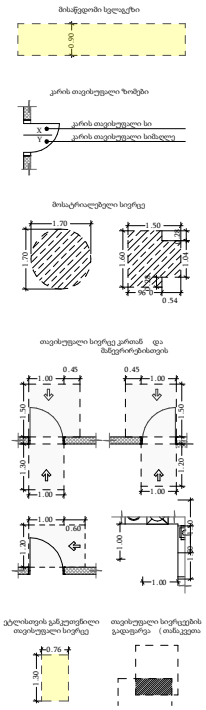

შენიშვნა

1. შენობის მიმდებარედ სველწერტილის და კიბეების რაოდენობა, კონფიგურაცია და ზომა შეესაბამება შენობის ტექნიკურ პასპორტში დაფიქსირებულ ტექნიკურ მონაცემებს.

2. პროექტში ნაჩვენებია რეკომენდებული კონფიგურაცია და ზომები. შეიძლება შეიცვალოს.

3. შენობის ცარიელი და შიდა კონტურის საკვეთილების ზომა და რაოდენობა შეიძლება შეიცვალოს.

4. ტიპიური ფასადის ელემენტების მიმართ ფრაგმენტის მიმართ ფრაგმენტის და რაოდენობა შეიძლება იყოს სხვადასხვა, შესაბამისად შეიძლება შეიცვალოს პროექტის ხასიათ.

პროექტის დასახელება

მრავალბინიანი საცხოვრებელი სახლი

მისამართი

დ. კვაშანტარამის ქუჩა

ნახაზის დასახელება

ფასადი ღერძებში "ა-ზ"

თანამდებობა	ხელმოწერა	გვარი
დირექტორი		ლ. ხვთისხი
პროექტის ავტორი		ე. ხვთისხი
არქიტექტორი		დ. მურჯიშვილი
კონსტრუქტორი		

მასშტაბი	1:150
ფორმატი	A2

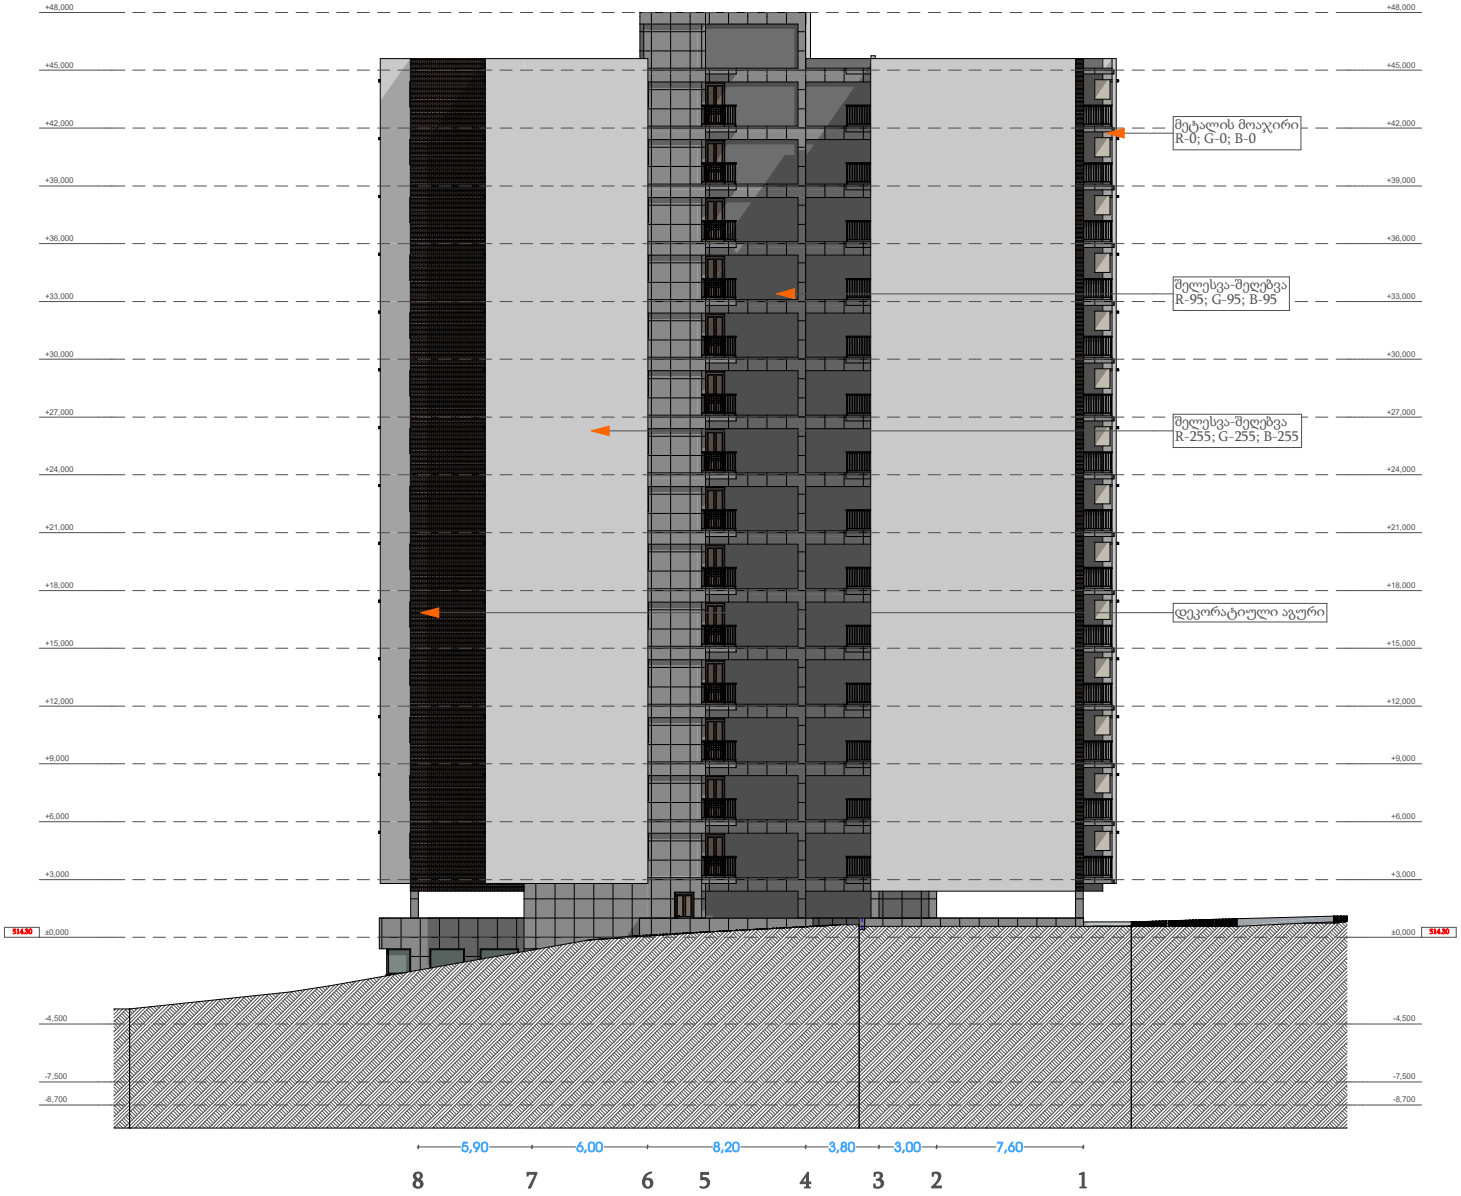

თარიღი	23/05/2022
დამკვეთი:	
შ.პ.ს. "მს ბილდერი"	
შემსრულებელი:	
შ.პ.ს. "პაულონია +"	

პერობითი აღნიშვნები

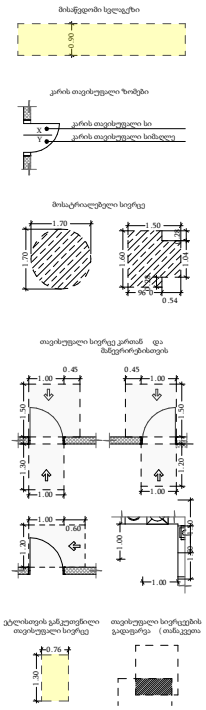

შენიშვნა

1. შენობის მოცილილი ხვეულის და კიბების რიგებში, კიბეებისშუალი და ზომა შეიძლება შეცდომა ან ტოლერანტობა დაშვებულ ტექნიკურ-კონსტრუქციულ მოთხოვნებს სიდიდეზე

2. პროექტში ნაჩვენები რაოდენობა კონფიგურაცია შეიძლება შეცვალოს მწარმოებლის.

3. შენობის ცარიელ მიწაზე კიბეების საკეთილდღეო ზომა და რაოდენობა შეიძლება შეცვალოს მწარმოებლის.

4. ეკიპირების, კარის და სხვა დეთების მოძრავი ფრთების მიმართულება და რაოდენობა შეიძლება იყოს სხვადასხვა, შესაბამისად შეიძლება შეცვალოს პროდუქის სახეს

პროექტის დასახელება

მრავალბინიანი საცხოვრებელი სახლი

მისამართი

დ. კვაჭანტირაძის ქუჩა

ნახაზის დასახელება

ფასადი ღერძებში "8-1"

თანამდებობა	ხელმოწერა	გვარი
დირექტორი		ლ. ხაფთახი
პროექტის ავტორი		ა. ხაფთახი
არქიტექტორი		დ. მურჯიშვილი
კონსტრუქტორი		

მასშტაბი	1:150
ფორმატი	A2

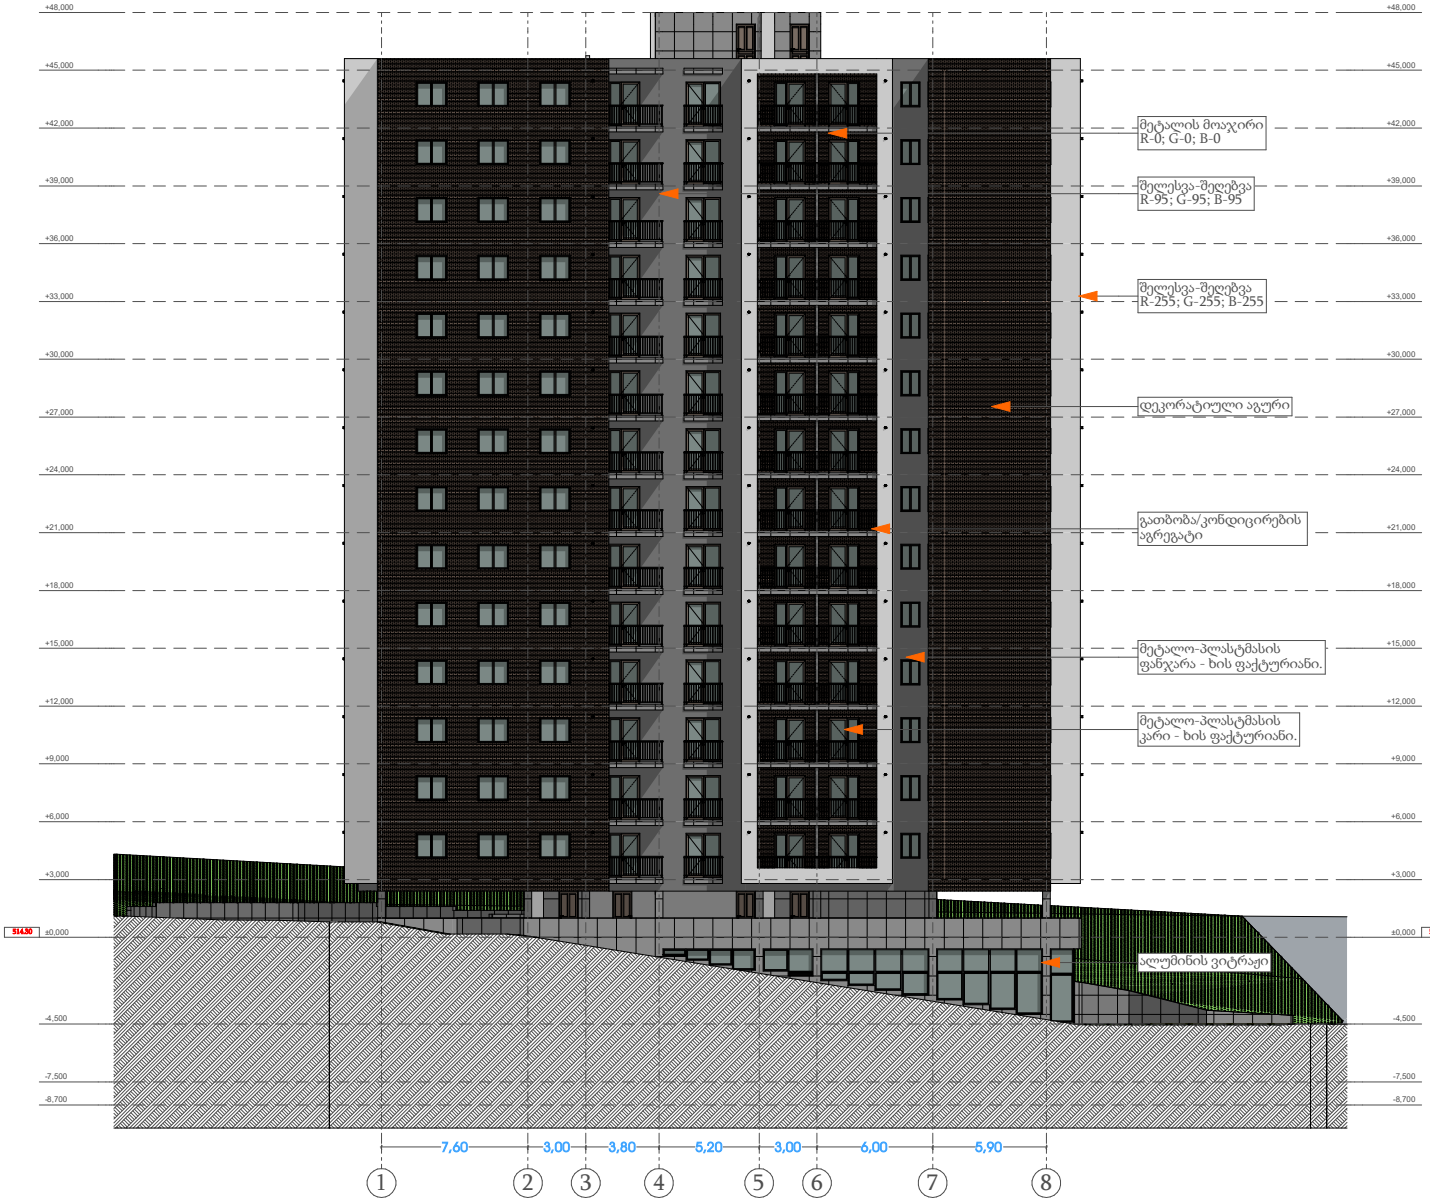

თარიღი	23/05/2022
დამკვეთი:	
შ.პ.ს. "მს ბილდერი"	
შემსრულებელი:	
შ.პ.ს. "პაულონია +"	

პირობითი აღნიშვნები

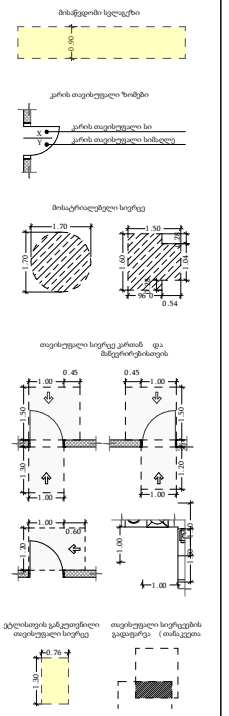

შენიშვნა

1. შენობის მიმდებარედ სველწერტილის და კიბეების რიგებში, კიბეებისქვეშა და შიდა შეღებვა შესაკეთებელ ზედაპირის გამარტივების და ტრეპალის უფლებულად კომპონენტების მოთხოვნის საფეხურებზე
2. პროექტში ნაჩვენები რაოდენობა კომფორტულია შენობაში შესაკეთებლად ზედაპირთა.
3. შენობის ცარიელ შიდა კიბეების საკეთებლების ზომა და რაოდენობის შეთანხმება შესაკეთებლად ზედაპირთა.
4. ეკიპირებების, კარის და სხვა დეთების მიმართვი ფრაგმენტის მიმართულება და რაოდენობის შეთანხმება ოფის სხვადასხვა, შესაბამისად შეთანხმება შესაკეთებლად პროდუქტის სახეზე

პროექტის დასახელება

მრავალბინიანი საცხოვრებელი სახლი

მისამართი

დ. კვაჭანტირაძის ქუჩა

ნახაზის დასახელება

ფასადი ღერძებში "1-8"

თანამდებობა	ხელმოწერა	გვარი
დირექტორი		ლ. ხაფთახი
პროექტის ავტორი		ა. ხაფთახი
არქიტექტორი		დ. მურჯიშვილი
კონსტრუქტორი		

მასშტაბი	1:150
ფორმატი	A2

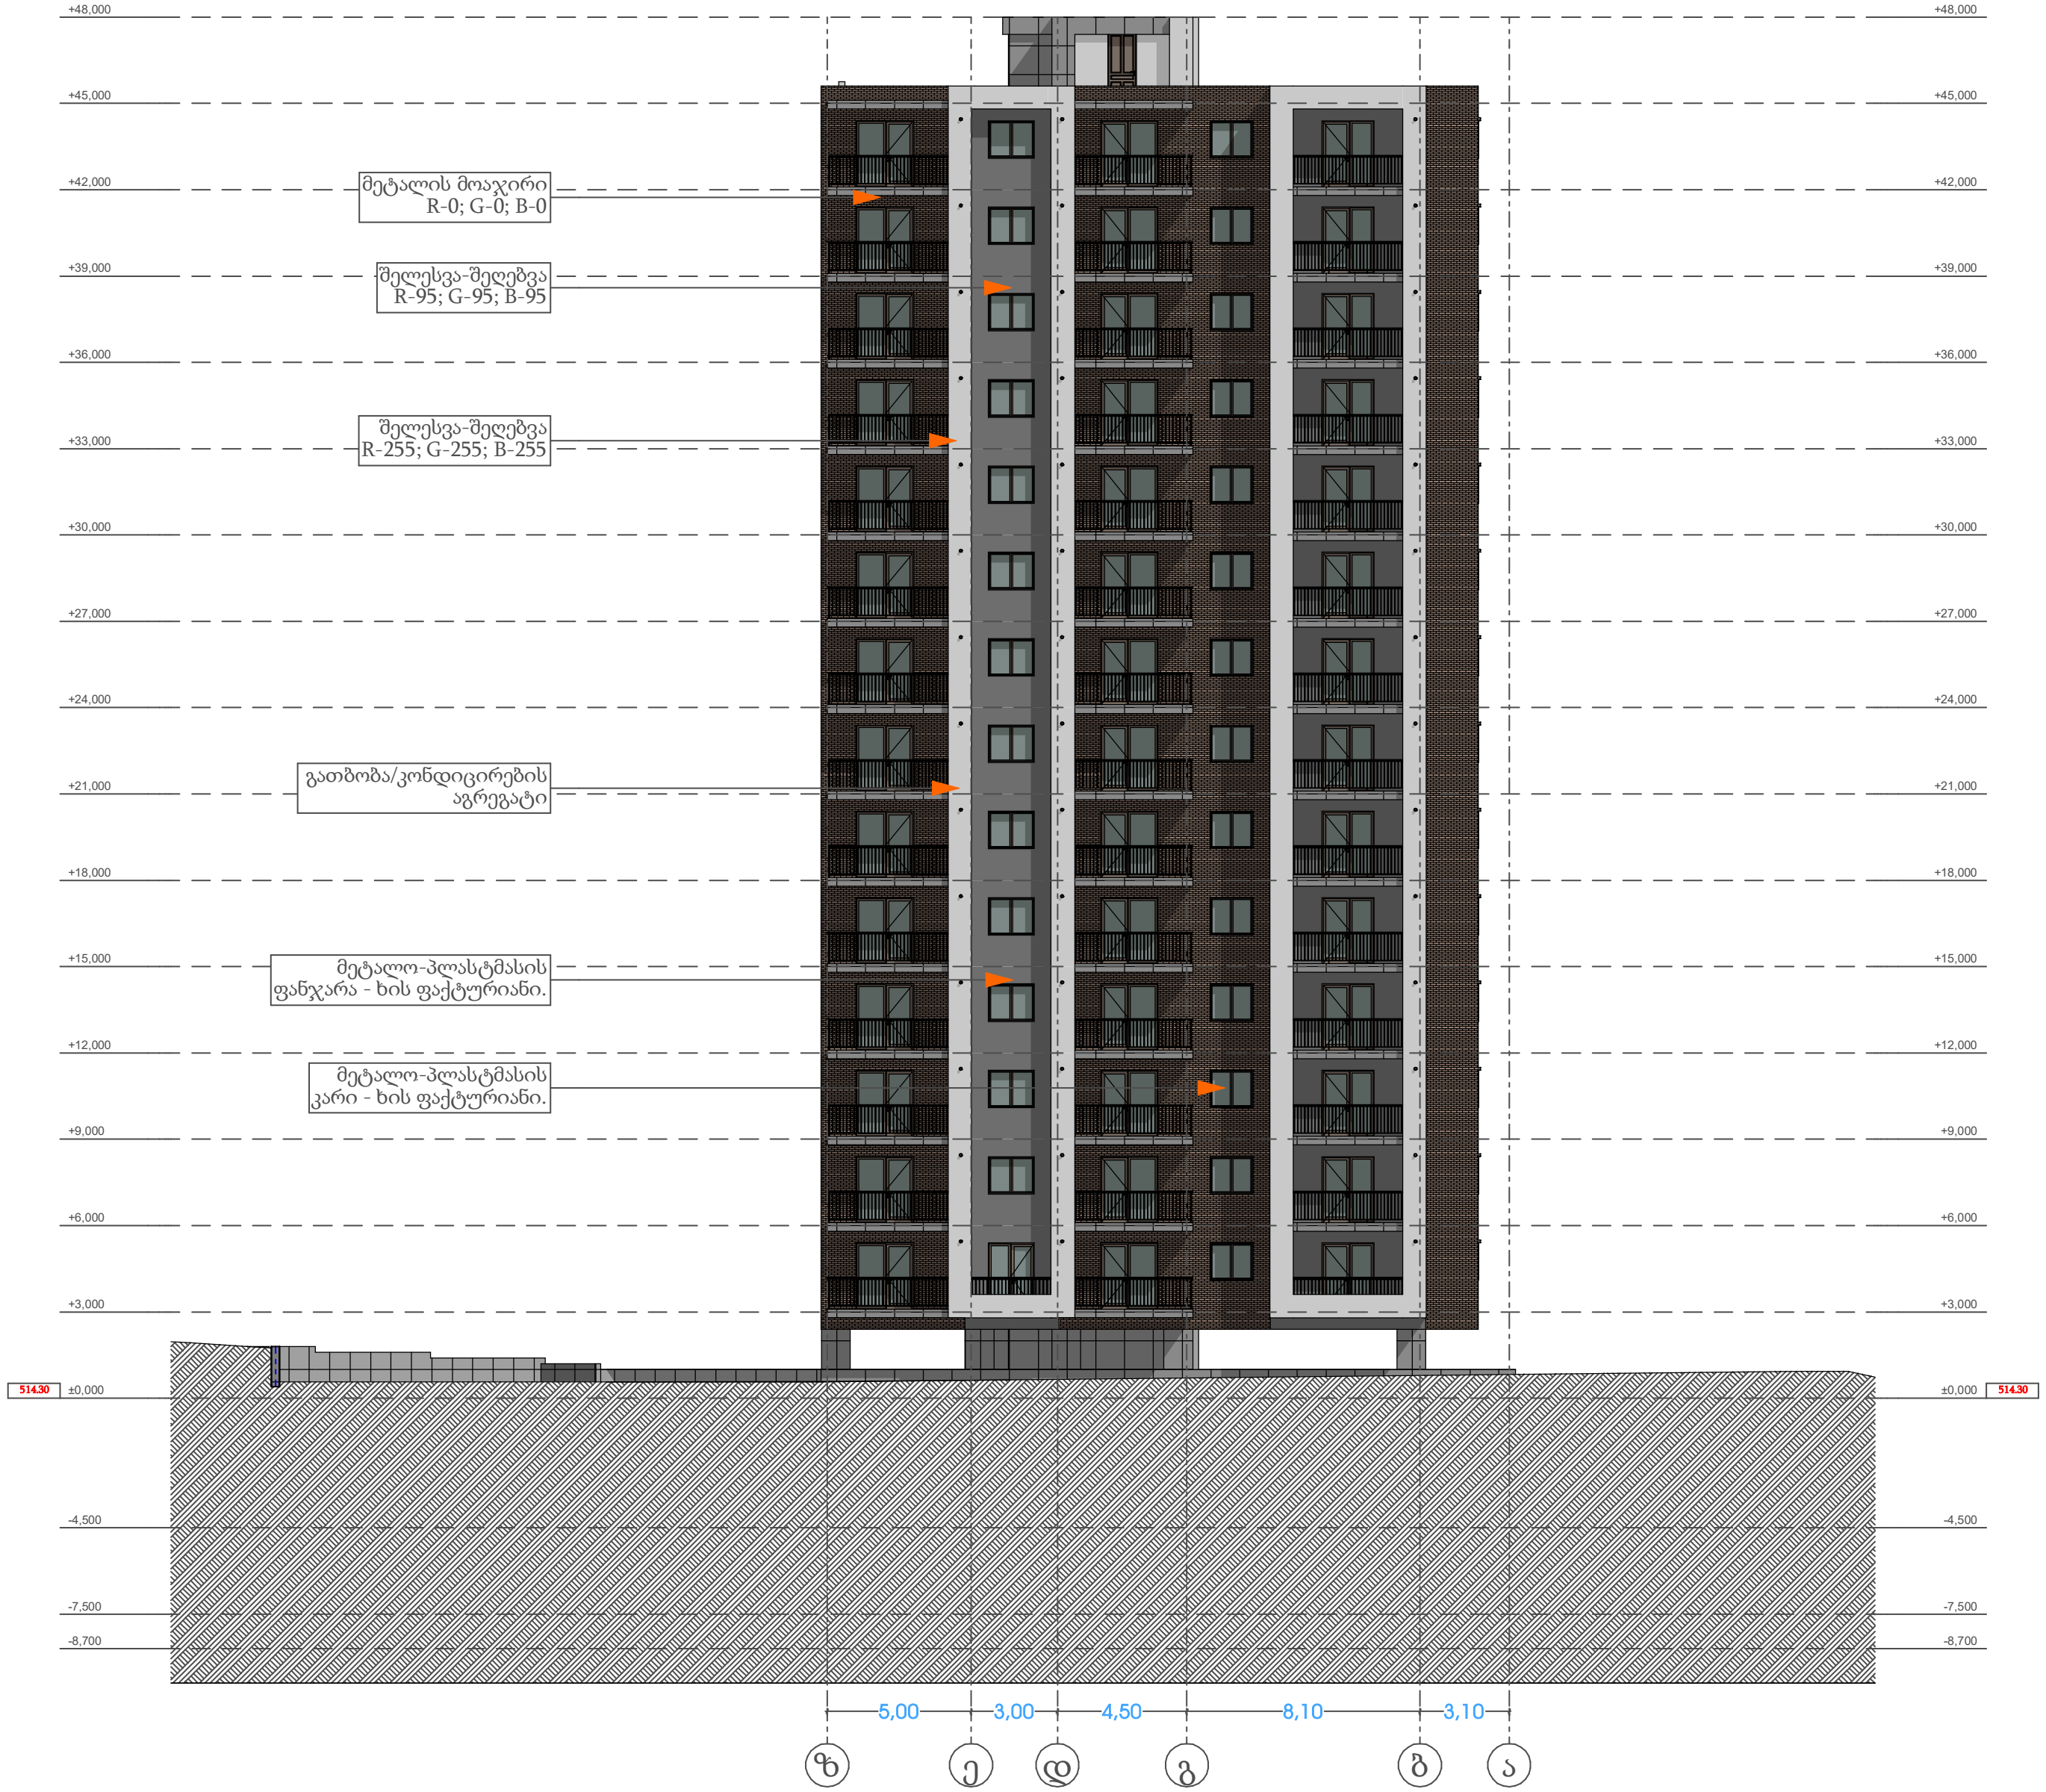

თარიღი	23/05/2022

დამკვეთი:

შ.პ.ს. "მს ბილდერი"

შემსრულებელი:

შ.პ.ს. "პაულონია +"

პირობითი აღნიშვნები

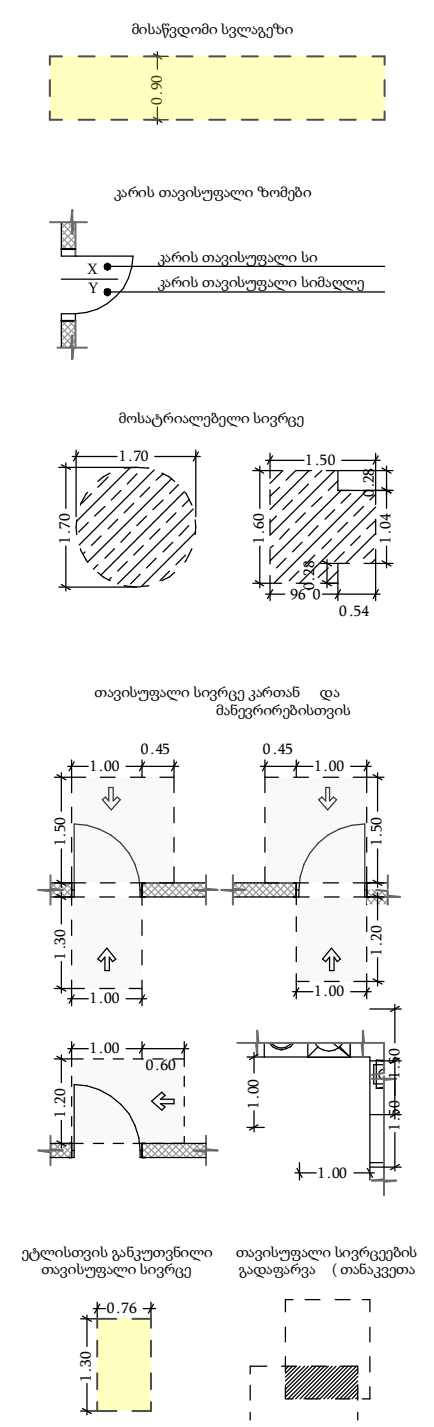

შენიშვნა

1. შენობის მონოლითური სვეტების და კოჭების რაოდენობა, კონფიგურაცია და ზომა შეიძლება შეიცვალოს შენობის გაბარიტებისა და ვიზუალის უცვლელად კონსტრუქტორის მოთხოვნის საფუძველზე.
2. პროექტში ნაჩვენები რელიეფის კონფიგურაცია შეიძლება შეიცვალოს მცირედით.
3. შენობის გარე და შიდა კიბეების საფეხურების ზომა და რაოდენობა შეიძლება შეიცვალოს მცირედით.
4. ვიტრაჟების, კარისა და სხვა ღიობების მოძრავი ფრთების მიმართულება და რაოდენობა შეიძლება იყოს სხვადასხვა, შესაბამისად შეიძლება შეიცვალოს პროფილის სისქე

პროექტის დასახელება

მრავალბინიანი საცხოვრებელი სახლი

მისამართი

დ. კვაჭანტირაძის ქუჩა

ნახაზის დასახელება

ფასადი ღერძებში "ზ-ა"

თანამდებობა	ხელმოწერა	გვარი
დირექტორი		ლ. ხავთასი
პროექტის ავტორი		ი. ხავთასი
არქიტექტორი		დ. მუნჯიშვილი
კონსტრუქტორი		

მასშტაბი	1:150
ფორმატი	A2

Window Schedule

Element ID	WD - 001	WD - 001	WD - 001	WD - 001	WD - 001	WD - 001	WD - 001	WD - 001	WD - 001	WD - 001	WD - 001	WD - 001	WD - 001	WD - 001	WD - 001	WD - 001	WD - 001	WD - 001
Dynamic ID by Classification	Window - 001	Window - 001	Window - 001	Window - 001	Window - 001	Window - 001	Window - 001	Window - 001	Window - 001	Window - 001	Window - 001	Window - 001	Window - 001	Window - 001	Window - 001	Window - 001	Window - 001	Window - 001
Opening Name	Double Sash Windo...	Double Sash Windo...	Window 25	Window 25	Window 25	Window 25	Window 25	Window 25	Window 25	Window 25	Window 25	Window 25	Window 25	Window 25	Window 25	Window 25	Window 25	Window 25
Quantity	13	39	1	1	1	1	1	1	1	1	1	2	2	2	6	13	13	26
From Zone	<Undefined>	<Undefined>	<Undefined>	<Undefined>	<Undefined>	<Undefined>	<Undefined>	<Undefined>	<Undefined>	<Undefined>	<Undefined>	<Undefined>	<Undefined>	<Undefined>	<Undefined>	<Undefined>	<Undefined>	<Undefined>
To Zone	<Undefined>	<Undefined>	<Undefined>	<Undefined>	<Undefined>	<Undefined>	<Undefined>	<Undefined>	<Undefined>	<Undefined>	<Undefined>	<Undefined>	<Undefined>	<Undefined>	<Undefined>	<Undefined>	<Undefined>	<Undefined>
W x H Size	1,40×1,40	1,40×1,40	1,42×3,90	1,45×3,90	1,65×2,20	1,65×2,60	1,65×3,00	1,85×3,40	1,74×3,90	1,80×3,90	1,40×3,90	1,75×3,90	2,00×3,90	2,00×3,90	1,00×1,40	1,10×1,40	1,10×1,40	1,00×1,40
Orientation	L	R	L	L	L	L	L	L	L	R	L	L	R	L	L	R	R	R
Sill height	1,15	1,15	0,00	0,00	2,90	2,50	2,10	1,70	0,00	0,00	0,00	0,00	0,00	0,00	1,15	1,15	1,15	
Head height	2,55	2,55	3,90	3,90	5,10	5,10	5,10	5,10	3,90	3,90	3,90	3,90	3,90	3,90	2,55	2,55	2,55	
2D Symbol																		
3D Back View																		
Fire Resistance Rating	<Undefined>	<Undefined>	<Undefined>	<Undefined>	<Undefined>	<Undefined>	<Undefined>	<Undefined>	<Undefined>	<Undefined>	<Undefined>	<Undefined>	<Undefined>	<Undefined>	<Undefined>	<Undefined>	<Undefined>	<Undefined>
Thermal Transmittance [W/m²K]	<Undefined>	<Undefined>	<Undefined>	<Undefined>	<Undefined>	<Undefined>	<Undefined>	<Undefined>	<Undefined>	<Undefined>	<Undefined>	<Undefined>	<Undefined>	<Undefined>	<Undefined>	<Undefined>	<Undefined>	<Undefined>
Sound Transmission Class	<Undefined>	<Undefined>	<Undefined>	<Undefined>	<Undefined>	<Undefined>	<Undefined>	<Undefined>	<Undefined>	<Undefined>	<Undefined>	<Undefined>	<Undefined>	<Undefined>	<Undefined>	<Undefined>	<Undefined>	<Undefined>

Door Schedule

Element ID	DOO - 014	DOO - 014	DOO - 014	DOO - 014	DOO - 015	DOO - 015	DOO - 015	DOO - 015	DOO - 015	DOO - 015	DOO - 015	DOO - 015	DOO - 015	DOO - 016	DOO - 016	DOO - 016	DOO - 017	DOO - 017	DOO - 018	DOO - 018	DOO - 019	DOO - 019
ID by Classification	Door - 014	Door - 014	Door - 014	Door - 014	Door - 015	Door - 015	Door - 015	Door - 015	Door - 015	Door - 015	Door - 015	Door - 015	Door - 015	Door - 016	Door - 016	Door - 016	Door - 017	Door - 017	Door - 018	Door - 018	Door - 019	Door - 019
Opening Name	Door 25	Door 25	Door with Sidelight ...	Door with Sidelight ...	Door 25	Door 25	Door 25	Door 25	Door 25	Door 25	Door with Sidelight ...	Door with Sidelight ...	Door with Sidelight ...	Door 25	Door 25	Door 25	Door 25	Door 25	Door 25	Door 25	Door 25	Door 25
Quantity	44	81	52	78	1	1	1	13	13	56	13	13	26	13	26	39	91	26	39	52	65	
From Zone	<Undefined>	<Undefined>	<Undefined>	<Undefined>	<Undefined>	<Undefined>	<Undefined>	<Undefined>	<Undefined>	<Undefined>	<Undefined>	<Undefined>	<Undefined>	<Undefined>	<Undefined>	<Undefined>	<Undefined>	<Undefined>	<Undefined>	<Undefined>	<Undefined>	<Undefined>
To Zone	<Undefined>	<Undefined>	<Undefined>	<Undefined>	<Undefined>	<Undefined>	<Undefined>	<Undefined>	<Undefined>	<Undefined>	<Undefined>	<Undefined>	<Undefined>	<Undefined>	<Undefined>	<Undefined>	<Undefined>	<Undefined>	<Undefined>	<Undefined>	<Undefined>	<Undefined>
W x H Size	1,00×2,40	1,00×2,40	1,60×2,45	1,60×2,45	1,00×2,40	1,10×2,40	1,10×2,40	1,00×2,20	1,00×2,45	1,00×2,40	1,60×2,45	1,80×2,45	1,80×2,45	1,00×2,40	1,00×2,40	1,00×2,40	1,00×2,40	1,00×2,40	1,00×2,40	1,00×2,40	1,00×2,40	1,00×2,40
Orientation	R	L	R	L	R	L	R	L	R	L	L	R	L	R	L	L	R	L	R	R	L	
Sill height	0,10	0,10	0,10	0,10	0,10	0,10	0,10	0,10	0,10	0,10	0,10	0,10	0,10	0,10	0,10	0,10	0,10	0,10	0,10	0,10	0,10	0,10
Head height	2,50	2,50	2,55	2,55	2,50	2,50	2,50	2,30	2,55	2,50	2,55	2,55	2,55	2,50	2,50	2,50	2,50	2,50	2,50	2,50	2,50	2,50
2D Symbol																						
3D Back View																						
Fire Resistance Rating [minutes]	<Undefined>	<Undefined>	<Undefined>	<Undefined>	<Undefined>	<Undefined>	<Undefined>	<Undefined>	<Undefined>	<Undefined>	<Undefined>	<Undefined>	<Undefined>	<Undefined>	<Undefined>	<Undefined>	<Undefined>	<Undefined>	<Undefined>	<Undefined>	<Undefined>	<Undefined>
Thermal Transmittance [W/m²K]	<Undefined>	<Undefined>	<Undefined>	<Undefined>	<Undefined>	<Undefined>	<Undefined>	<Undefined>	<Undefined>	<Undefined>	<Undefined>	<Undefined>	<Undefined>	<Undefined>	<Undefined>	<Undefined>	<Undefined>	<Undefined>	<Undefined>	<Undefined>	<Undefined>	<Undefined>
Sound Transmission Class	<Undefined>	<Undefined>	<Undefined>	<Undefined>	<Undefined>	<Undefined>	<Undefined>	<Undefined>	<Undefined>	<Undefined>	<Undefined>	<Undefined>	<Undefined>	<Undefined>	<Undefined>	<Undefined>	<Undefined>	<Undefined>	<Undefined>	<Undefined>	<Undefined>	<Undefined>
Fire Exit	<Undefined>	<Undefined>	<Undefined>	<Undefined>	<Undefined>	<Undefined>	<Undefined>	<Undefined>	<Undefined>	<Undefined>	<Undefined>	<Undefined>	<Undefined>	<Undefined>	<Undefined>	<Undefined>	<Undefined>	<Undefined>	<Undefined>	<Undefined>	<Undefined>	<Undefined>
Handicap Accessible	<Undefined>	<Undefined>	<Undefined>	<Undefined>	<Undefined>	<Undefined>	<Undefined>	<Undefined>	<Undefined>	<Undefined>	<Undefined>	<Undefined>	<Undefined>	<Undefined>	<Undefined>	<Undefined>	<Undefined>	<Undefined>	<Undefined>	<Undefined>	<Undefined>	<Undefined>
Security Rating	<Undefined>	<Undefined>	<Undefined>	<Undefined>	<Undefined>	<Undefined>	<Undefined>	<Undefined>	<Undefined>	<Undefined>	<Undefined>	<Undefined>	<Undefined>	<Undefined>	<Undefined>	<Undefined>	<Undefined>	<Undefined>	<Undefined>	<Undefined>	<Undefined>	<Undefined>

თარიღი	23/05/2022
დამკვეთი:	
შ.პ.ს. "მს ბილდერი"	
შემსრულებელი:	
შ.პ.ს. "პაულონია +"	

პირობითი აღნიშვნები

მისაწვდომი სველწერტილი

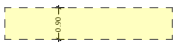

კარის თავისუფალი ზომები



მისაპრიალებელი სივრცე

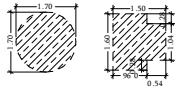

თავისუფალი სივრცე კართან და მანევრირებისთვის

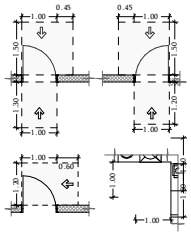

ტუალეტის განკუთვნილი თავისუფალი სივრცე	თავისუფალი სივრცეების განადგურება (თანაკვეთა

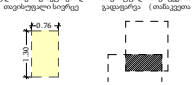

შენიშვნა

1. შენობის მონოლითური სველწერტილის და კიბეების რკინაბეტონის კონსტრუქციული და შიდა მოპირკეთების ნედლეული გამარჯობის და ტოლერანტობის უნდა შეესაბამებოდეს ამ კონსტრუქციის მოთხოვნებს სიფრთხილეზე

2. პროექტში ნაჩვენები რკინაბეტონის კონსტრუქციული ელემენტების ზომები საანგარიშო ზომებია. ზომების დაზუსტება მშენებლობის პროცესში ნედლეულის ზომების მიხედვით უნდა მოხდეს

3. შენობის ცარიელ ბლოკებიანი ტიხრების ზომები და რაოდენობა მშენებლობის პროცესში ნედლეულის ზომების მიხედვით უნდა დაზუსტდეს

4. ტიხრების, კარის და სხვა ღიობების მოპირკეთების ნედლეულის ზომები და რაოდენობა მშენებლობის პროცესში ნედლეულის ზომების მიხედვით უნდა დაზუსტდეს

პროექტის დასახელება

მრავალბინიანი საცხოვრებელი სახლი

მისამართი

დ. კვაშანტირამის ქუჩა

ნახაზის დასახელება

თანამდებობა	ხელმოწერა	გვარი
დირექტორი		ლ. ხვედანი
პროექტის ავტორი		ა. ხვედანი
არქიტექტორი		დ. მურჯიშვილი
კონსტრუქტორი		

მასშტაბი	1:150
ფორმატი	A2

დეტალი D 01 (ჭრილი 1-1)

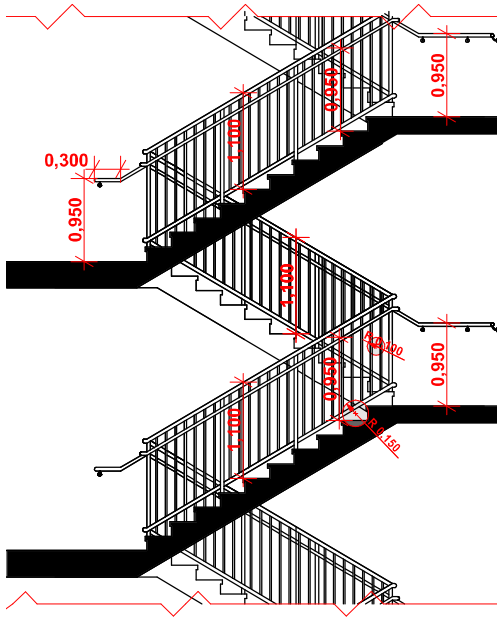

სახელური

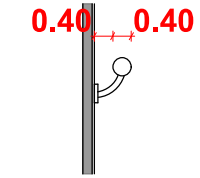

დეტალი გეგმა

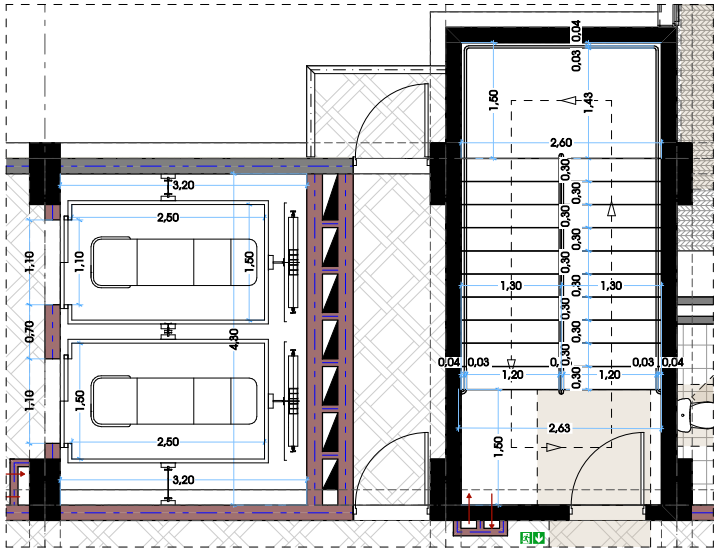

აივნის მოაჯირი

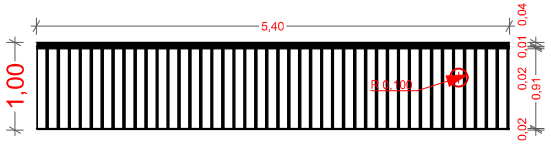

პირობითი აღნიშვნები

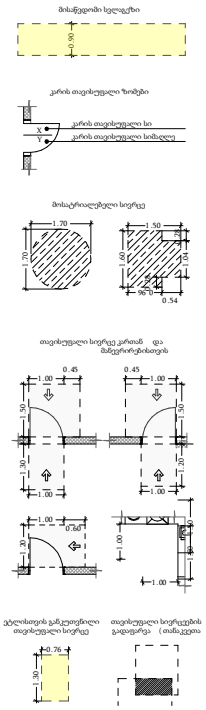

შენიშვნა

1. შენობის მონოლითური სველწერტილის და კიბეების რკინაბეტონის კონსტრუქციული და ზომის შეზღუდვა შეიტანოს სველწერტილის მწარმოებლის გამარჯვების და კონსულტაციის უსაფრთხოდ კონსტრუქციული მოთხოვნების საფუძველზე.

2. პროექტში ნაჩვენები რეკომენდაციის კონფიგურაციაა შეიძლება შეიცვალოს.

3. შენობის გარე და შიდა კიბების საკონსტრუქციო ზომის და რაოდენობის შეიძლება შეიცვალოს შეიძლება.

4. კონსტრუქციის, ცარიელი და სხვა ღიობების მიმართვი ერთიანების მიმართულება და რაოდენობის შეიძლება იყოს სხვადასხვა, შესაბამისად შეიძლება შეიცვალოს პროექტის საბუ

პროექტის დასახელება

მრავალბინიანი საცხოვრებელი სახლი

მისამართი

დ. კვაშანტარამის ქუჩა

ნახაზის დასახელება

თანამდებობა	ხელმოწერა	გვარი
დირექტორი		ლ. ხვთისხი
პროექტის ავტორი		ი. ხვთისხი
არქიტექტორი		დ. მურჯიშვილი
კონსტრუქტორი		

მასშტაბი	1:150
ფორმატი	A2

თარიღი	23/05/2022
დამკვეთი:	შ.პ.ს. "მს ბილდერი"
შემსრულებელი:	შ.პ.ს. "პაულონია +"

ვიზუალიზაცი 1

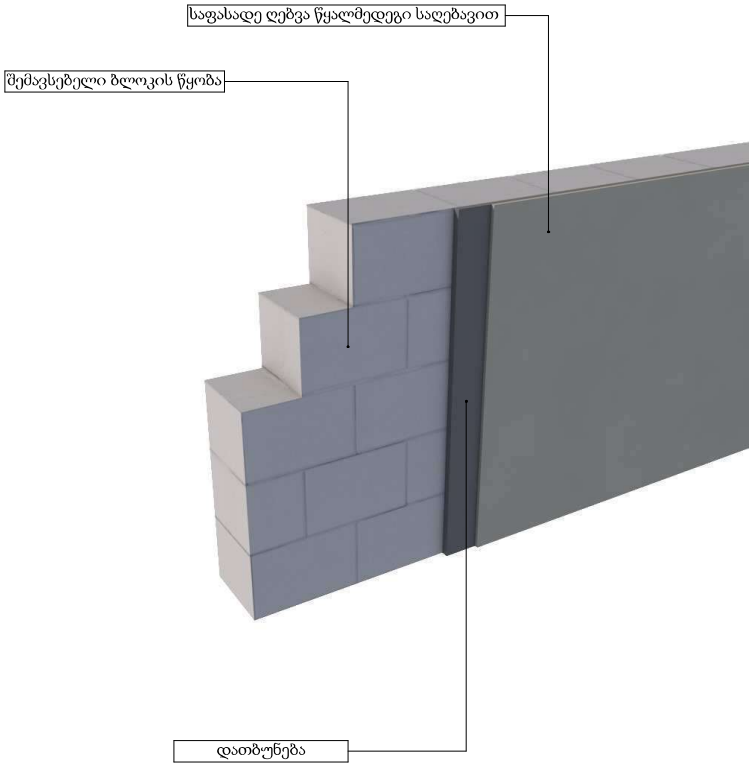

ვიზუალიზაცი 2

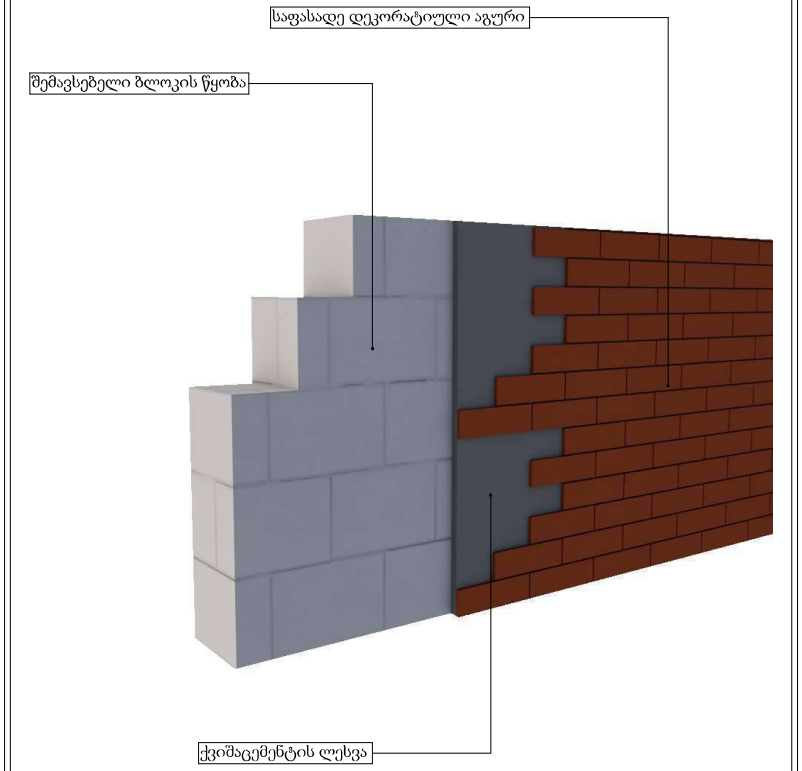

თარიღი	23/05/2022
დამკვეთი:	
შ.პ.ს. "მს ბილდერი"	
შემსრულებელი:	
შ.პ.ს. "პაულონია +"	

პირობითი აღნიშვნები

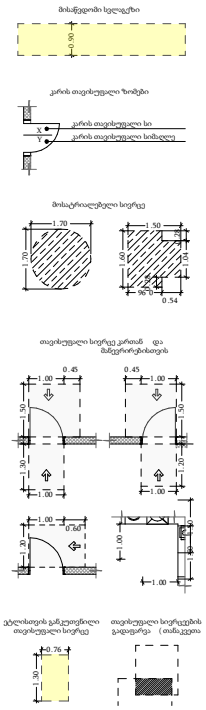

შენიშვნა

1. შენობის მოცილილი ნაგებობის და კიბების რაოდენობა, კონფიგურაცია და ზომა შეიძლება შეიცვალოს შენობის განაშენიანების და ეროვნულის უფლებულად კომპეტენციის მოთხოვნის საფუძველზე
2. პროექტში ნაჩვენები რელიეფის კონფიგურაცია შეიძლება შეიცვალოს ზუსტად.
3. შენობის კარე და შიდა კომუნიკაციის საკეთილდღეო ზომა და რაოდენობა შეიძლება შეიცვალოს ზუსტად.
4. ტიპურებების, კარისა და სხვა ღიობების მოძრავი ფრთების მიმართულება და რაოდენობა შეიძლება იყოს სხვადასხვა, შესაბამისად შეიძლება შეიცვალოს პროექტის ხარეზე

პროექტის დასახელება

მრავალბინიანი საცხოვრებელი სახლი

მისამართი

დ. კვაჭანტირამის ქუჩა

ნახაზის დასახელება

თანამდებობა	ხელმოწერა	გვარი
დირექტორი		ლ. ხვთისხი
პროექტის ავტორი		ა. ხვთისხი
არქიტექტორი		დ. მურჯიშვილი
კონსტრუქტორი		

მასშტაბი	1:150
ფორმატი	A2

ჭრილი 3-3

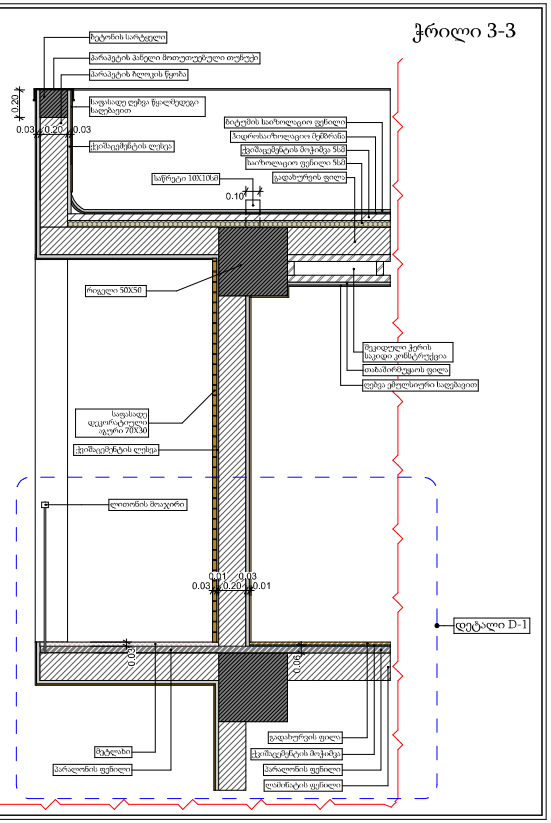

ჭრილი 3-3
დეტალი D-1

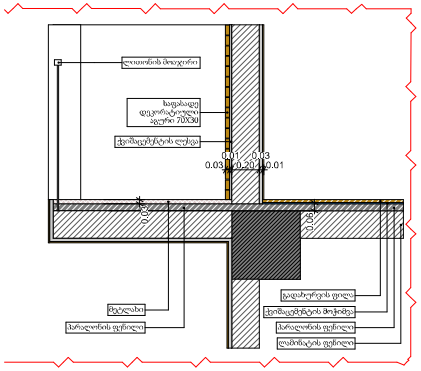

ვიზუალიზაცი 2

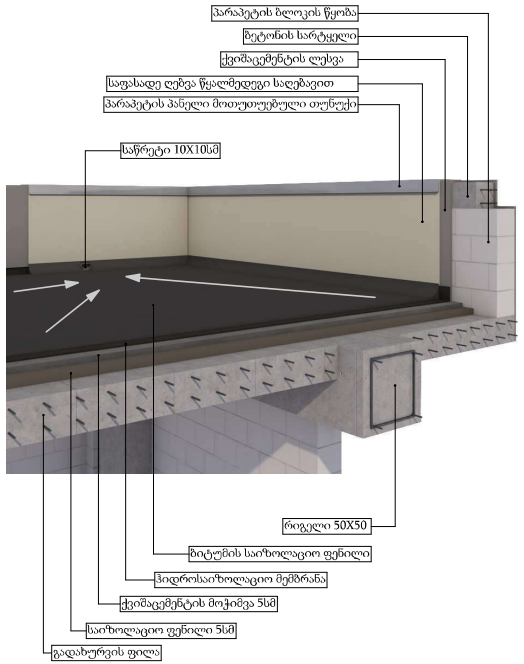

თარიღი	23/05/2022
დამკვეთი:	
შ.პ.ს. "მს ბილდერი"	
შემსრულებელი:	
შ.პ.ს. "პაულონია +"	

პირობითი აღნიშვნები

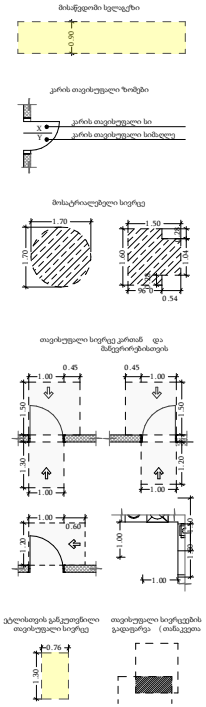

შენიშვნა

1. შენობის მონოლითური სველწერტილის და ლიფტის რიგებშის, კიბეფენილადი და ზომის შეკრულები შესაკვეთის ფენილის გამარტივების და კონსტრუქციის უნებლიედ კონსტრუქციონის მოთხოვნის სიფრთხილე.
2. პროექტში ნაჩვენები რეალიების კონფიგურაციის შეთანხმება შესაკვეთის წერილებით.
3. შენობის ცარიელი შიდა კიბეების საკეთილდღეო ზომა და რაოდენობის შეთანხმება შესაკვეთის ზედაპირით.
4. ვიტრაჟების, კარის და სხვა დეკორების მოთხოვნები ერთმანეთთან მიმართულება და რაოდენობის შეთანხმება იყოს სხვადასხვა, შესაბამისად შეთანხმება შესაკვეთის პროდუქტის სიმაღე.

პროექტის დასახელება

მრავალბინიანი საცხოვრებელი სახლი

მისამართი

დ. კვაჭანტირამაძის ქუჩა

ნახაზის დასახელება

თანამდებობა	ხელმოწერა	გვარი
დირექტორი		ლ. ხვციასი
პროექტის ავტორი		ა. ხვციასი
არქიტექტორი		დ. მურჯიშვილი
კონსტრუქტორი		

მასშტაბი	1:150
ფორმატი	A2

ჭრილი 2-2

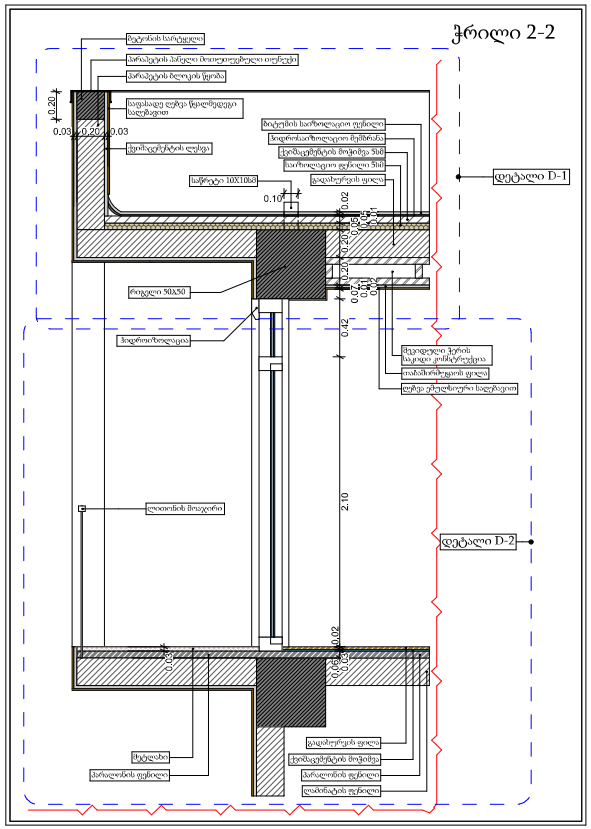

ჭრილი 2-2
დეტალი D-1

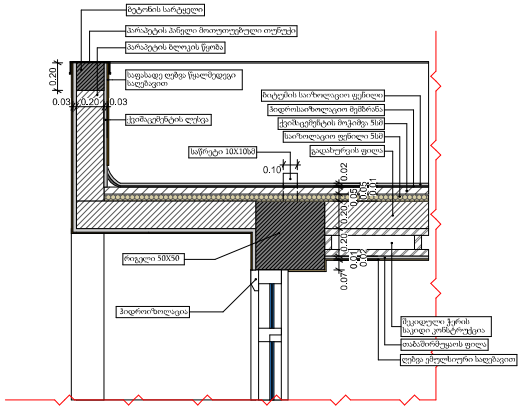

ჭრილი 2-2
დეტალი D-2

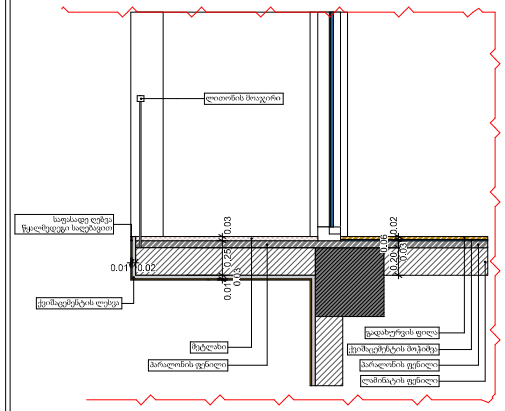

თარიღი	23/05/2022
დამკვეთი:	
შ.პ.ს. "მს ბილდერი"	
შემსრულებელი:	
შ.პ.ს. "პაულონია +"	

პირობითი აღნიშვნები

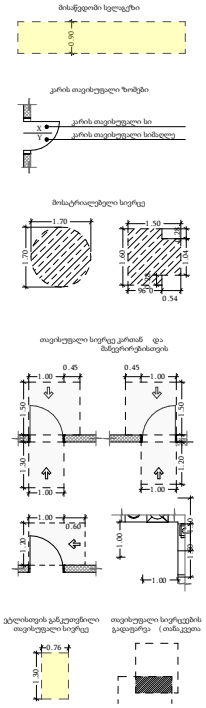

შენიშვნა

1. შენობის მოხმარებელი ნაგებობის და კიბეების რაოდენობა, კომფორტულია და შეიძლება შეესაბამოს მშენებლის გამარჯვებლის და კონკურსის უფლებულად კონსტრუქციონ მოთხოვნის სივრცეებზე
2. პროექტში ნაჩვენები რეალიზებულ კონფიგურაცია შეიძლება შეესაბამოს წერილებით.
3. შენობის ცარიელი შიდა კომპლექსის საკუთარების ზომა და რაოდენობის შეიძლება შეესაბამოს ზომებით.
4. ტიპურებები, კარის და სხვა ღიობების მიმართი ფრაგმენტის მასშტაბებით და რაოდენობა შეიძლება იყოს სხვადასხვა, შესაბამისად შეიძლება შეესაბამოს პროექტის სიმე

პროექტის დასახელება

მრავალბინიანი საცხოვრებელი სახლი

მისამართი

დ. კვაჭანტირამის ქუჩა

ნახაზის დასახელება

თანამდებობა	ხელმოწერა	გვარი
დირექტორი		ლ. ხვციასი
პროექტის ავტორი		ა. ხვციასი
არქიტექტორი		დ. მურჯიშვილი
კონსტრუქტორი		

მასშტაბი	1:150
ფორმატი	A2

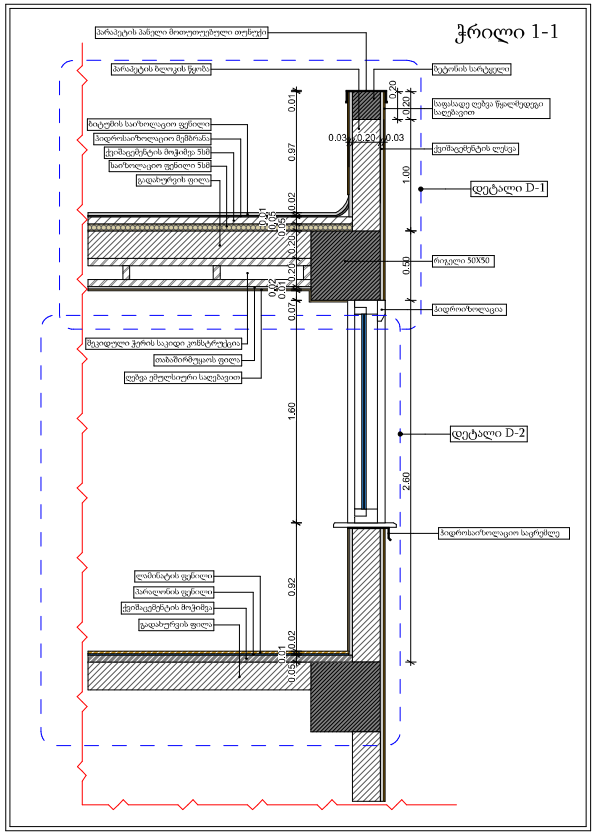

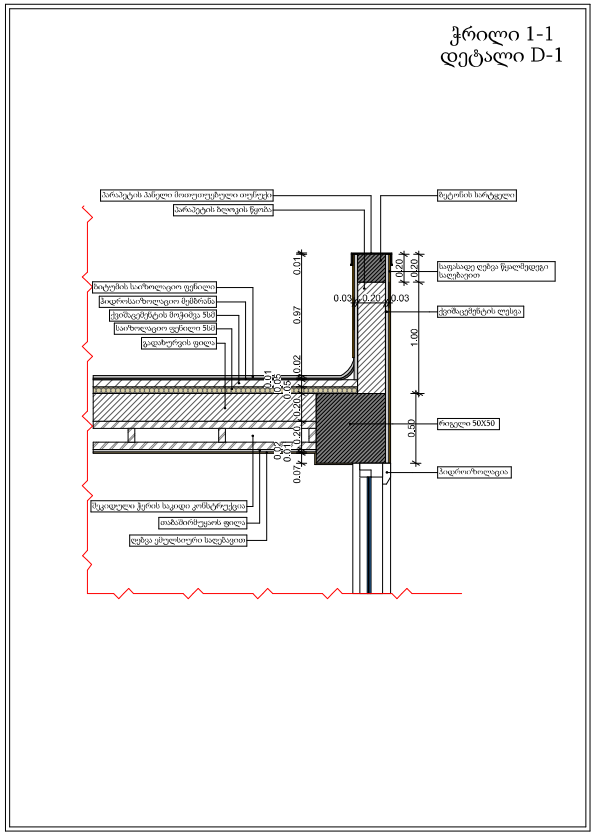

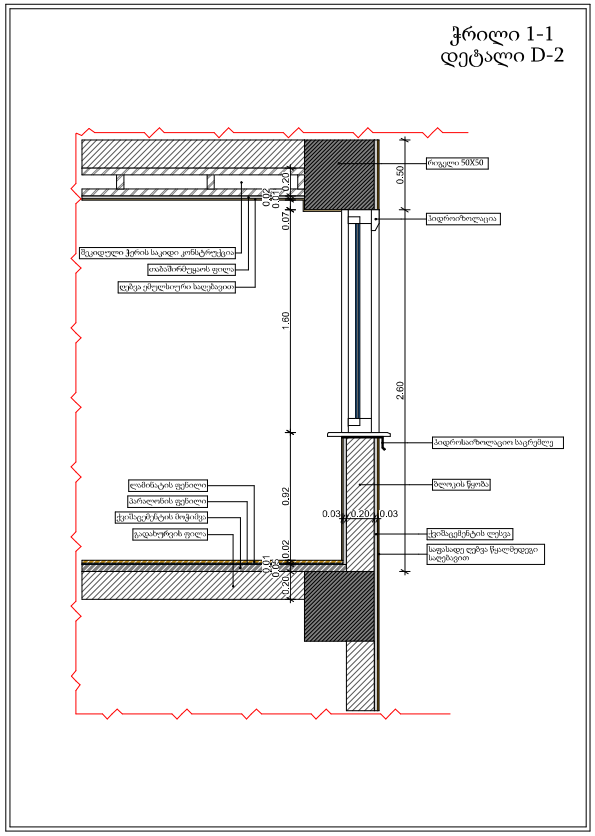

თარიღი	23/05/2022

დამკვეთი:

შ.პ.ს. "მს ბილდერი"

შემსრულებელი:

შ.პ.ს. "პაულონია +"

პეროზითი აღნიშვნები

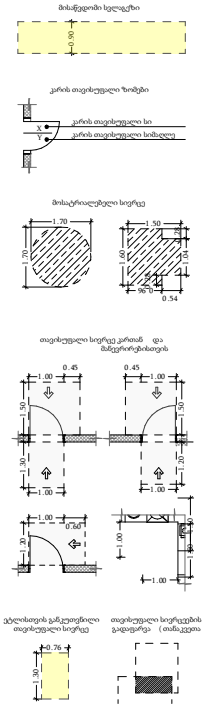

შენიშვნა

1. შენობის მოცულობითი ხვეულების და კოჭების რაოდენობა, კონფიგურაცია და ზომა შეიძლება შეიცვალოს შენობის გამარჯვების და კონსულტაციების ტექნიკურ-კონსტრუქციული მოთხოვნების საფუძველზე;

2. პროექტში ნაჩვენები რეალიზების კონფიგურაცია შეიძლება შეიცვალოს წერილობით;

3. შენობის ცარიელი და შიდა კონტების საკონტროლო ზომა და რაოდენობა შეიძლება შეიცვალოს ზემოთქმით;

4. ტიპურებების, კარის და სხვა ღიობების მიმართული ფრაგმენტები შეიძლება და რაოდენობა შეიძლება იყოს სხვადასხვა, შესაბამისად შეიძლება შეიცვალოს პროექტის ხარჯზე

პროექტის დასახელება

მრავალბინიანი საცხოვრებელი სახლი

მისამართი

დ. კვაჭანტარამის ქუჩა

ნახაზის დასახელება

თანამდებობა	ხელმოწერა	გვარი
დირექტორი		ლ. ხვთისხი
პროექტის ავტორი		ა. ხვთისხი
არქიტექტორი		დ. მურჯიშვილი
კონსტრუქტორი		

მასშტაბი	1:150
ფორმატი	A2