GSPublisherVersion 0.0.100.100

არქიტექტურული ნაწილი

პრ.მთ.კონსტ.

მრავალბინიანი საცხოვრებელი
კომპლექსი აბულაძის ქუჩაზე.
ბლოკები: ჩ, D, E

T +995 595 220 600
info@werk-raum.com

www.werk-raum.com

ფურცელი ფურცლები

მასშტაბი

შეასრულა თ.ალავერდაშვილი

პრ.მთ.არქ.

პრ.ხელ.

ნახაზი

თბილისი

s.k. 01.17.01.050.042

კ.კახიშვილი
თ.ალავერდაშვილი

S.p.s. "WERKRAUM" - 405156842
cagarelis q. 49
0194 თბილისი
საქართველო

e.woweria

WERKRAUM

19 18 17 16 15 14 13 12' 12 11 10 9 8 7 7' 6 5 4 3 2 1

6 600 6 600 6 600 6 600 6 600 7 065 5 370 300 7 065 6 600 6 600 6 600 7 065 300 5 370 7 065 6 600 6 600 6 600 6 865

±0.000

+3.300

+6.600

+9.900

+13.200

+16.500

+19.800

+23.100

-2.970

+26.700 +26.700

+23.400 +23.400

+14.300

+17.600

+0.770

-0.430 -0.430

+1.100

+1.400

+1.100 +1.245 +1.240

-2.670 29 370

აგურის მოპირკეთება
(მიწებებული)

აგურის მოპირკეთება
(მიწებებული)

პერფორირებული
ლითონის მოაჯირი
ფერი: RAL 5009

თუნუქის გადახურვა
ფერი: RAL 9011

ალუმინის პროფილი
ფერი: RAL 9011

საფასადე ბეტონი

ლესვა
ფერი: RAL 5009

აგურის მოპირკეთება
(მიწებებული)

პერფორირებული
ლითონის მოაჯირი
ფერი: RAL 5009

თუნუქის გადახურვა
ფერი: RAL 9011

ალუმინის პროფილი
ფერი: RAL 9011

საფასადე ბეტონი

ლესვა
ფერი: RAL 5009

ლესვა
ფერი: RAL 9011

ლითონის მოაჯირი
ფერი: RAL 5009

ლესვა
ფერი: RAL 7016

ლითონის მოაჯირი
ფერი: RAL 9011

ლითონის მოაჯირი
ფერი: RAL 9011

აგურის მოპირკეთება
(მიწებებული)

თუნუქის გადახურვა
ფერი: RAL 9011

ალუმინის პროფილი
ფერი: RAL 9011

საფასადე ბეტონი

ლესვა
ფერი: RAL 5009

ლესვა
ფერი: RAL 7016

ლითონის მოაჯირი
ფერი: RAL 9011

პერფორირებული
ლითონის მოაჯირი
ფერი: RAL 5009

ლესვა
ფერი: RAL 5009

პერფორირებული
ლითონის მოაჯირი
ფერი: RAL 5009

ლესვა
ფერი: RAL 5009

პერფორირებული
ლითონის მოაჯირი
ფერი: RAL 5009

ლესვა
ფერი: RAL 5009

ლითონის საყვავილე
ფერი: RAL 9011

გრუნტის ხაზი

B C J A

= 456.13

= 453.46

მიწის საკონტროლო ნიშნული

ფასადი 19-1 ღერძებში (არქიტექტურა)

1:100

A201-a

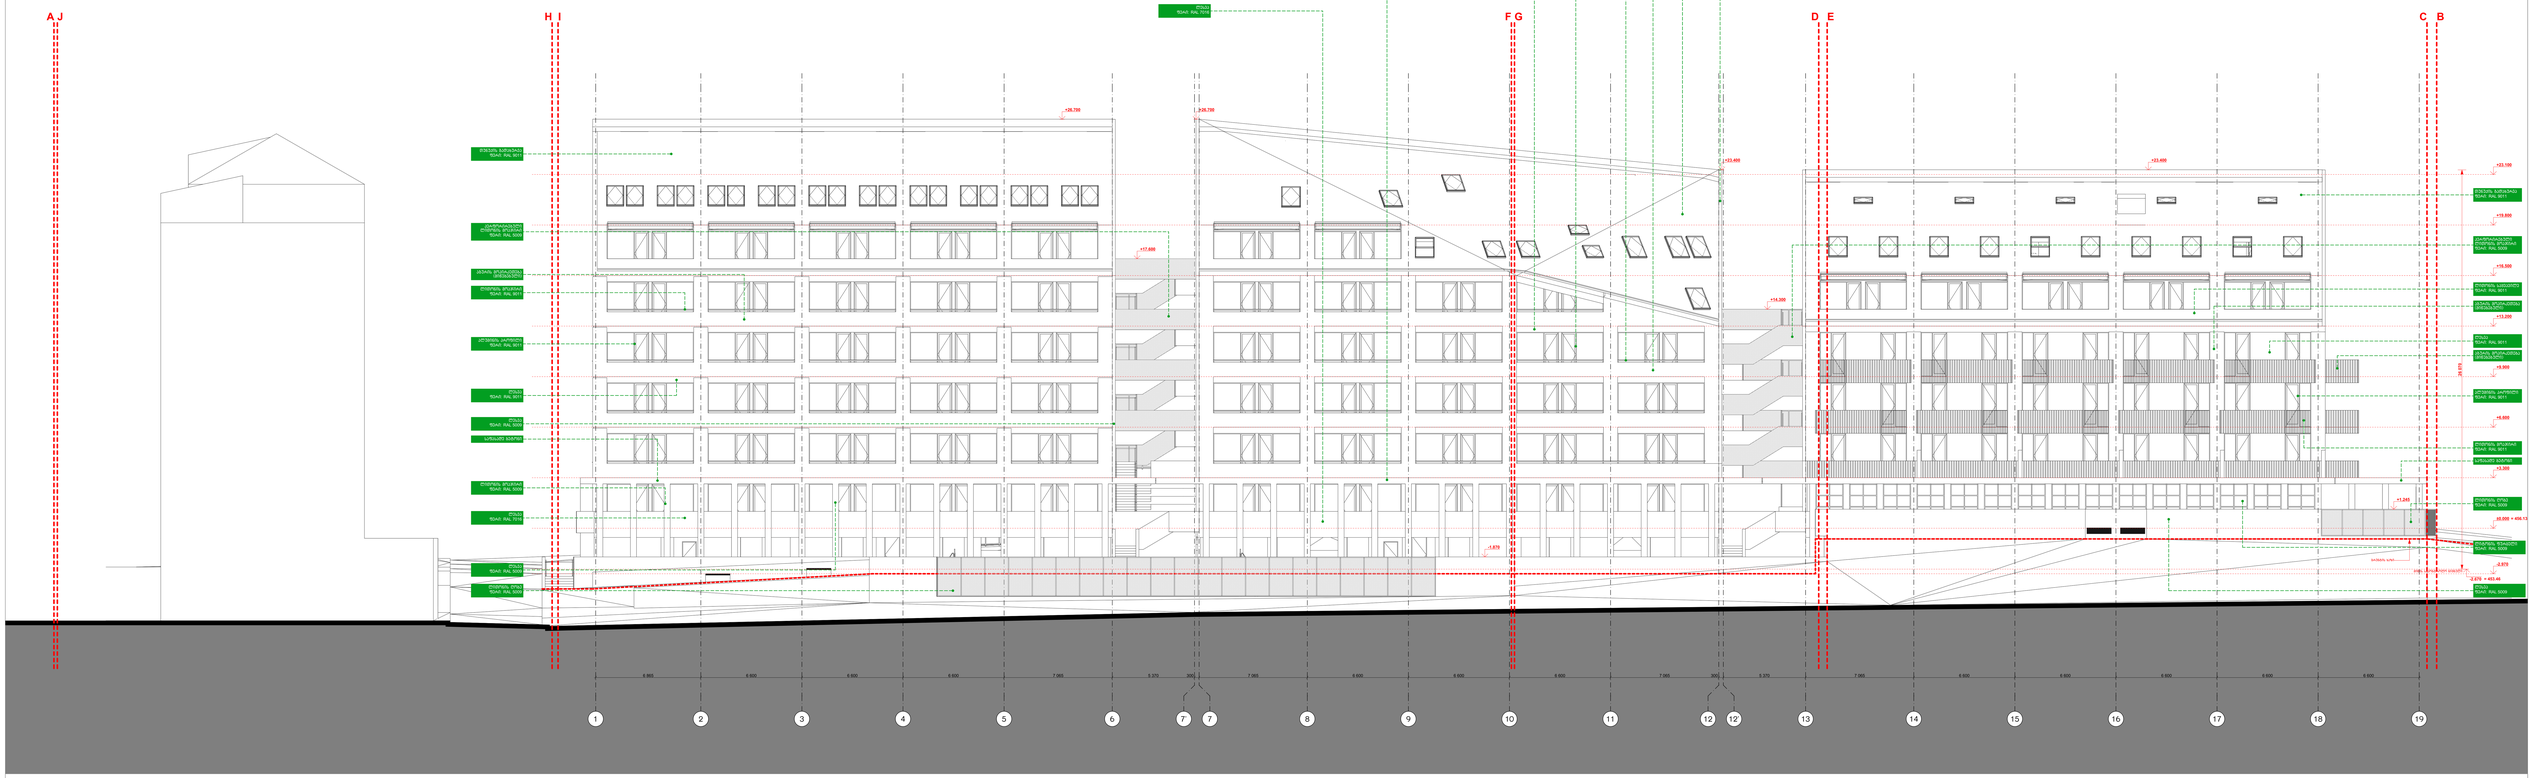

GSPublisherVersion 0.0.100.100

არქიტექტურული ნაწილი

პრ.მთ.კონსტ.

მრავალბინიანი საცხოვრებელი
კომპლექსი აბულაძის ქუჩაზე.
ბლოკები: ჩ, D, E

T +995 595 220 600
info@werk-raum.com

www.werk-raum.com

ფურცელი ფურცლები

მასშტაბი

შეასრულა თ.ალავერდაშვილი

პრ.მთ.არქ.

პრ.ხელ.

ნახაზი

თბილისი

s.k. 01.17.01.050.042

კ.კახიშვილი
თ.ალავერდაშვილი

S.p.s. "WERKRAUM" - 405156842
cagarelis q. 49
0194 თბილისი
საქართველო

e.woweria

WERKRAUM

1 2 3 4 5 6 7' 7 8 9 10 11 12 12' 13 14 15 16 17 18 19

6 865 6 600 6 600 6 600 7 065 5 370 300 7 065 6 600 6 600 6 600 7 065 300 5 370 7 065 6 600 6 600 6 600 6 600 6 600

±0.000

+3.300

+6.600

+9.900

+13.200

+16.500

+19.800

+23.100

-2.970

+23.400

+26.700

+23.400

+26.700

+17.600

+14.300

+1.245

-1.870

-2.670

26 070

აგურის მოპირკეთება
(მიწებებული)

აგურის მოპირკეთება
(მიწებებული)

პერფორირებული
ლითონის მოაჯირი
ფერი: RAL 5009

თუნუქის გადახურვა
ფერი: RAL 9011

ალუმინის პროფილი
ფერი: RAL 9011

საფასადე ბეტონი

ლესვა
ფერი: RAL 9011

აგურის მოპირკეთება
(მიწებებული)

პერფორირებული
ლითონის მოაჯირი
ფერი: RAL 5009

თუნუქის გადახურვა
ფერი: RAL 9011

ალუმინის პროფილი
ფერი: RAL 9011

საფასადე ბეტონი

ლესვა
ფერი: RAL 5009

ლესვა
ფერი: RAL 9011

ლითონის მოაჯირი
ფერი: RAL 5009

ლესვა
ფერი: RAL 7016

ლითონის მოაჯირი
ფერი: RAL 9011

ლითონის მოაჯირი
ფერი: RAL 9011

აგურის მოპირკეთება
(მიწებებული)

თუნუქის გადახურვა
ფერი: RAL 9011

ალუმინის პროფილი
ფერი: RAL 9011

საფასადე ბეტონი

ლესვა
ფერი: RAL 5009

ლესვა
ფერი: RAL 7016

ლითონის მოაჯირი
ფერი: RAL 9011

ლითონის ღობე
ფერი: RAL 5009

ლესვა
ფერი: RAL 5009

ლესვა
ფერი: RAL 5009

ლიტონის ფურცელი
ფერი: RAL 5009

ლითონის საყვავილე
ფერი: RAL 9011

ლითონის ღობე
ფერი: RAL 5009

ლესვა
ფერი: RAL 9011

გრუნტის ხაზი

A J H I F G D E C B

= 456.13

= 453.46

მიწის საკონტროლო ნიშნული

ფასადი 1-19 ღერძებში (არქიტექტურა)

1:100

A202-a

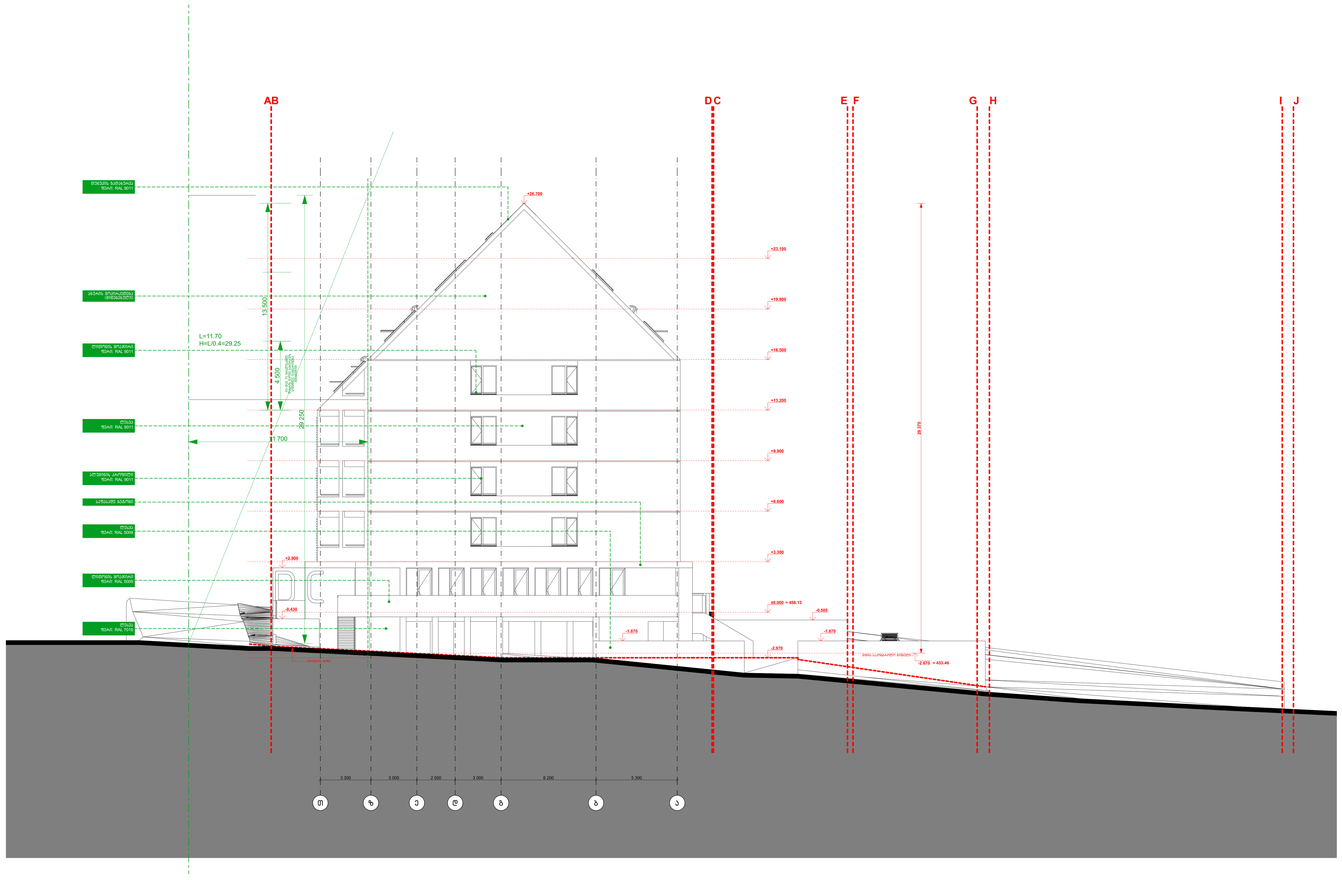

GSPublisherVersion 0.0.100.100

არქიტექტურული ნაწილი

pr

.mT

.კონსტ

.

მრავალბინიანი საცხოვრებელი
კომპლექსი აბულაძის ქუჩაზე

.

ბლოკები:

C,

D,

E

T

+995 595 220 600
info

@werk

- raum

.com

www

.werk

- raum

.com

ფურცელი ფურცლები

მასშტაბი

შეასრულა

T
.ალავერდაშვილი

pr

.mT

.არქ

.

pr

.ხელ

.

ნახაზი

თბილისი
s

.

k. 01.17.01.050.042

k

.კახიშვილი თ.ალავერდაშვილი

S

.

p

.

s.

"WERKRAUM" - 405156842
cagarelis

q. 49
0194 თბილისი
საქართველო

e

.woweria

WERKRAUM

T

z

e

d

g

b

a

3 300 3 000 2 500 3 000 6 200 5 300

±0.000

+3.300

+6.600

+9.900

+13.200

+16.500

+19.800

+23.100

-2.970

+26.700

-1.870 -1.870

-0.505

+2.900

-0.430

-2.670 29 370

11 700

29 250

13 500

4 500

აგურის მოპირკეთება (მიწებებული)

თუნუქის გადახურვა
ფერი: RAL 9011

ალუმინის პროფილი
ფერი: RAL 9011

საფასადე ბეტონი

ლესვა
ფერი: RAL

9011

ლითონის მოაჯირი
ფერი: RAL 5009

ლესვა
ფერი: RAL 7016

ლითონის მოაჯირი
ფერი: RAL 9011

ლესვა
ფერი: RAL 5009

გრუნტის ხაზი

A

B

D

C

E

F

G

H

I

J

= 456

.13

= 45

3

.46

მიწის საკონტროლო ნიშნული

L

=11.70 H=L/0.4

=
2

9.25

45-დან 70 გრადუსამდე

დახრის მქონე სახურავის

სიმაღლე იანგარიშება

მესამედით

ფასადი

T
-ა ღერძებში

(არქიტექტურა

)

1

:100

A203

-

a

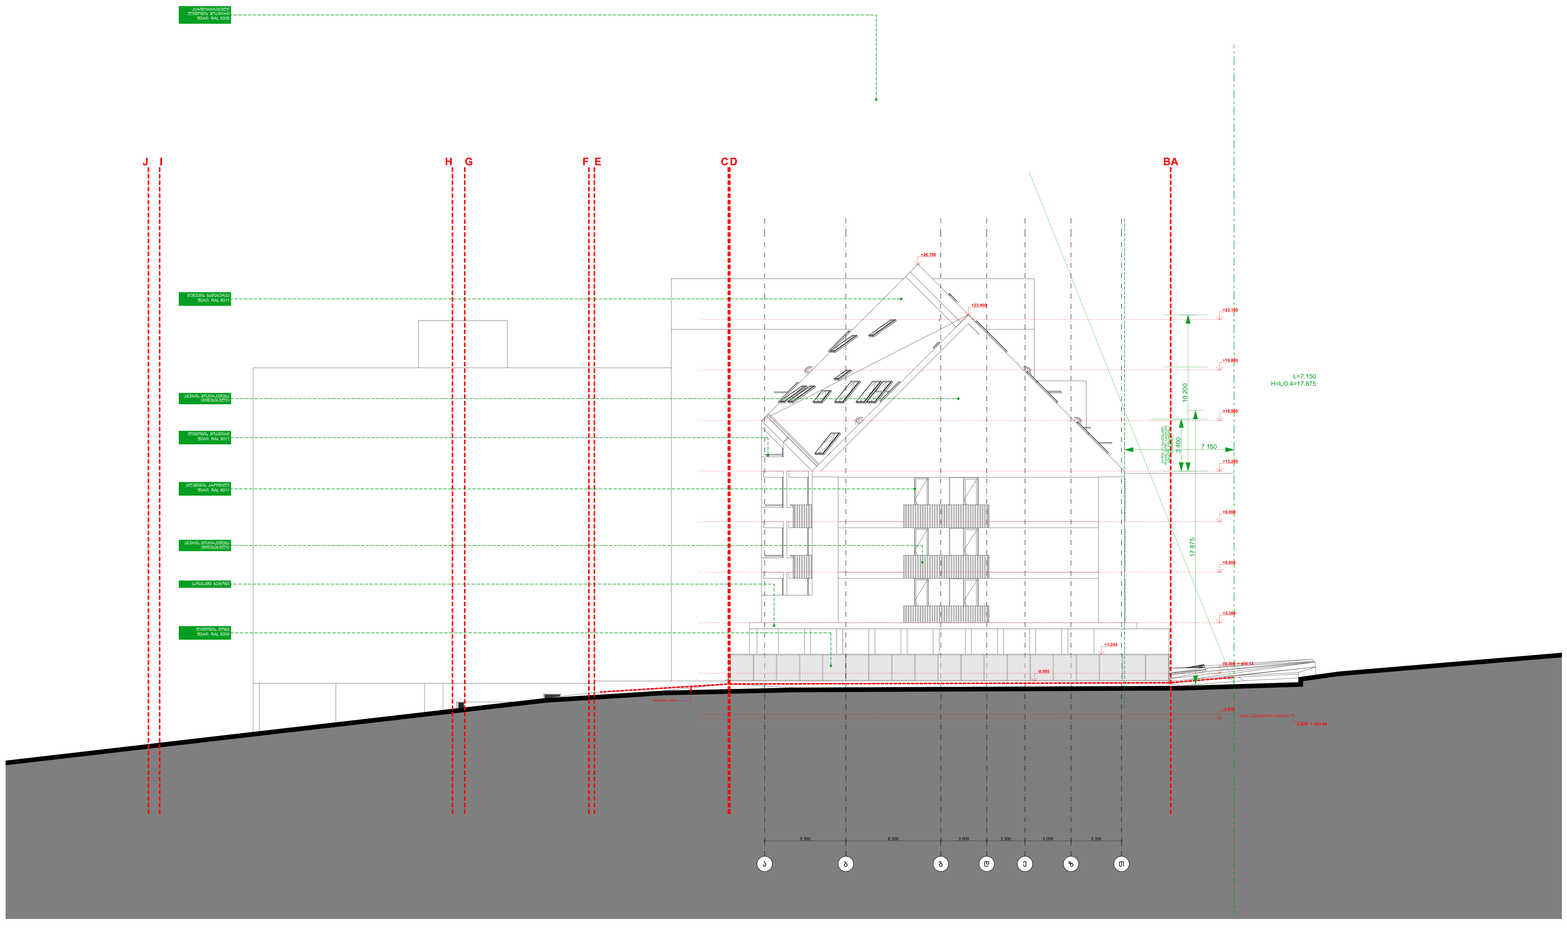

GSPublisherVersion 0.0.100.100

არქიტექტურული ნაწილი

pr

.mT

.კონსტ

.

მრავალბინიანი საცხოვრებელი
კომპლექსი აბულაძის ქუჩაზე

.

ბლოკები:

C,

D,

E

T

+995 595 220 600
info

@werk

- raum

.com

www

.werk

- raum

.com

ფურცელი ფურცლები

მასშტაბი

შეასრულა

T
.ალავერდაშვილი

pr

.mT

.არქ

.

pr

.ხელ

.

ნახაზი

თბილისი
s

.

k. 01.17.01.050.042

k

.კახიშვილი თ.ალავერდაშვილი

S

.

p

.

s.

"WERKRAUM" - 405156842
cagarelis

q. 49
0194 თბილისი
საქართველო

e

.woweria

WERKRAUM

a

b

g

d

e

z

T

5 300 6 200 3 000 2 500 3 000 3 300

±0.000

+3.300

+6.600

+9.900

+13.200

+16.500

+19.800

+23.100

-2.970

+23.400

+26.700

+1.245

-0.505

-2.670

7 150

17 875

10 200

3 400

აგურის მოპირკეთება (მიწებებული)

პერფორირებული
ლითონის მოაჯირი
ფერი: RAL 5009

თუნუქის გადახურვა
ფერი: RAL 9011

ალუმინის პროფილი
ფერი: RAL 9011

საფასადე ბეტონი

ლითონის ღობე
ფერი: RAL 5009

ლითონის მოაჯირი
ფერი: RAL 9011

აგურის მოპირკეთება (მიწებებული)

გრუნტის ხაზი

J

I

H

G

F

E

C

D

B

A

= 456

.13

= 45

3

.46

მიწის საკონტროლო ნიშნული

L

=
7

. 150

H

=
L

/

0

.

4

=
1

7

.875

45-დან 70 გრადუსამდე

დახრის მქონე სახურავის

სიმაღლე იანგარიშება

მესამედით

ფასადი

a
-თ ღერძებში

(არქიტექტურა

)

1

:100

A204

-

a