ჭრილი 1-1

ფ №

არქიტექტურული პროექტი

გეგმარებითი ნაწილი

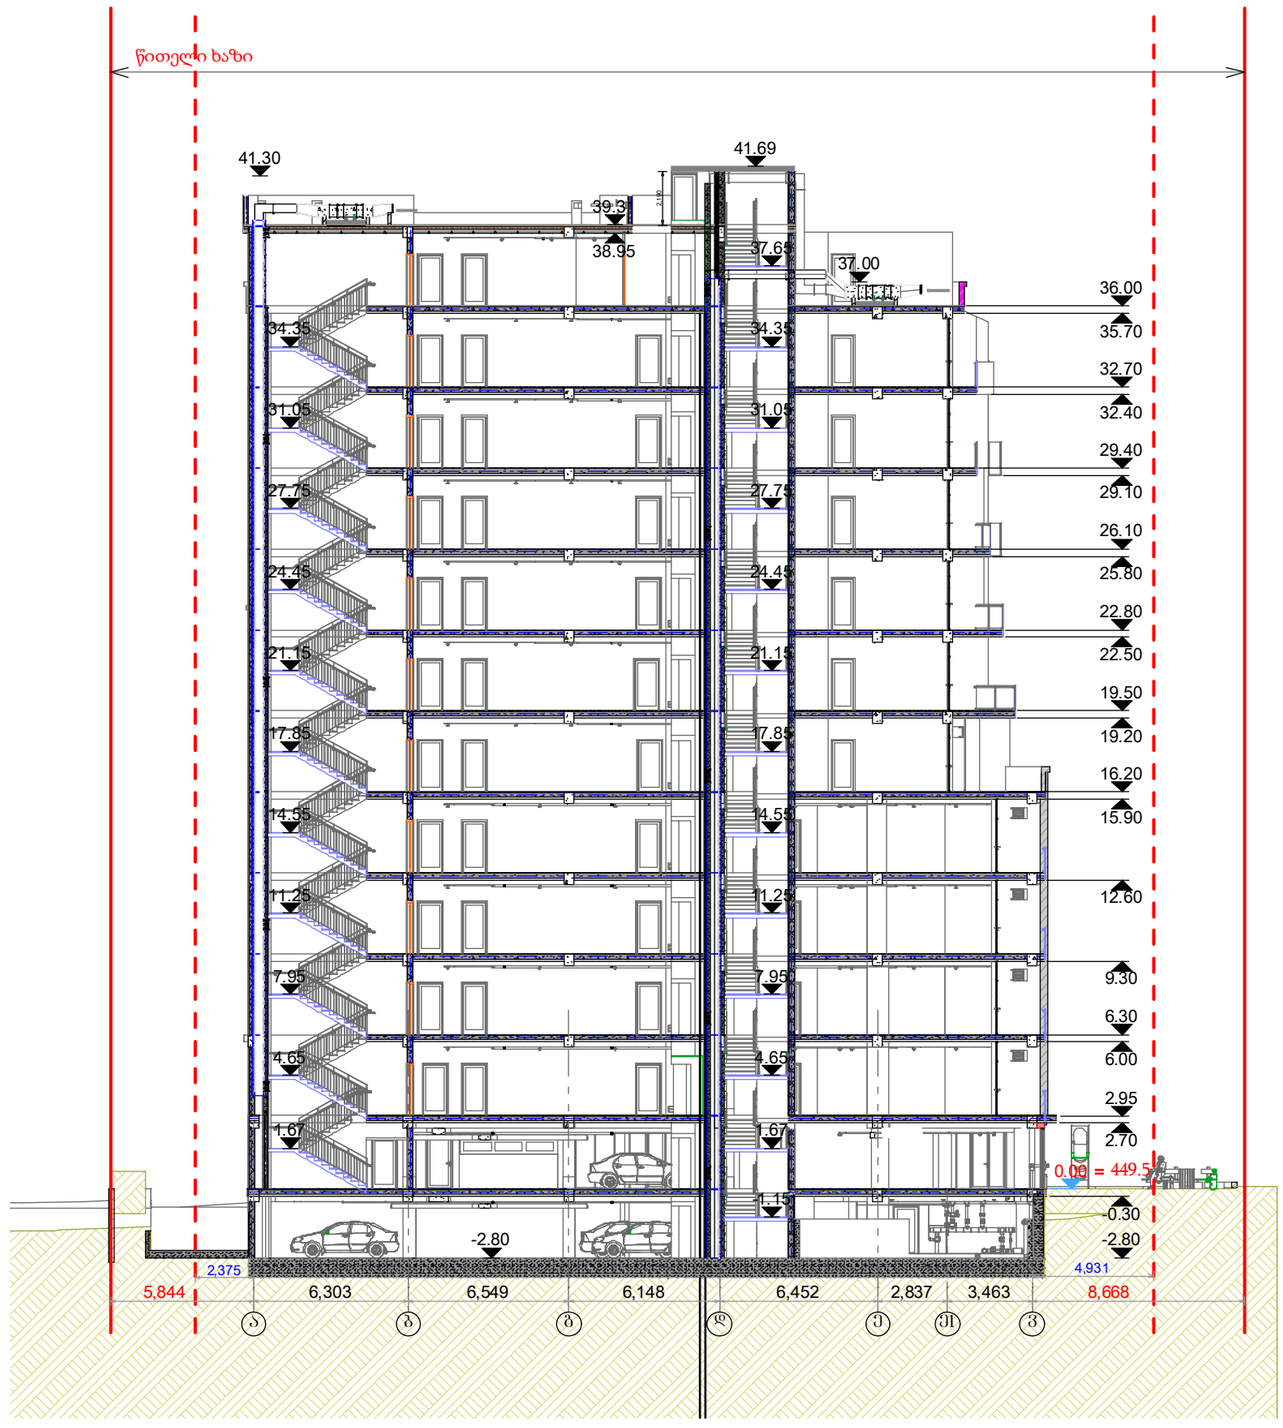

მრავალბინიანი საცხოვრებელი სახლი

- გაჯლიბრებული ბეტონის კედელი
- ბეტონის ბლოკის წყობა (300 მმ)
- ბეტონის ბლოკის წყობა (200 მმ)
- ბეტონის ბლოკის წყობა (100 მმ)
- გაჯლიბრებული ბეტონის კოლონა
- ±0 ნიშნული
- 512,00 აბსოლუტური ნიშნული
- ა/დ ღერძის ხაზი

დირექტორი				
არ. ავტორი				
შესრულა				
ფურც.	ფურც.	ფორმატი	მასშტაბი	თარიღი
		A 3		2025

სტადია

პროექტის ავტორისაგან მშენებლობის ნებართვა

შპს არქიბრამ

ჭრილი 2-2

ფ №

არქიტექტურული პროექტი

გეგმარებითი ნაწილი

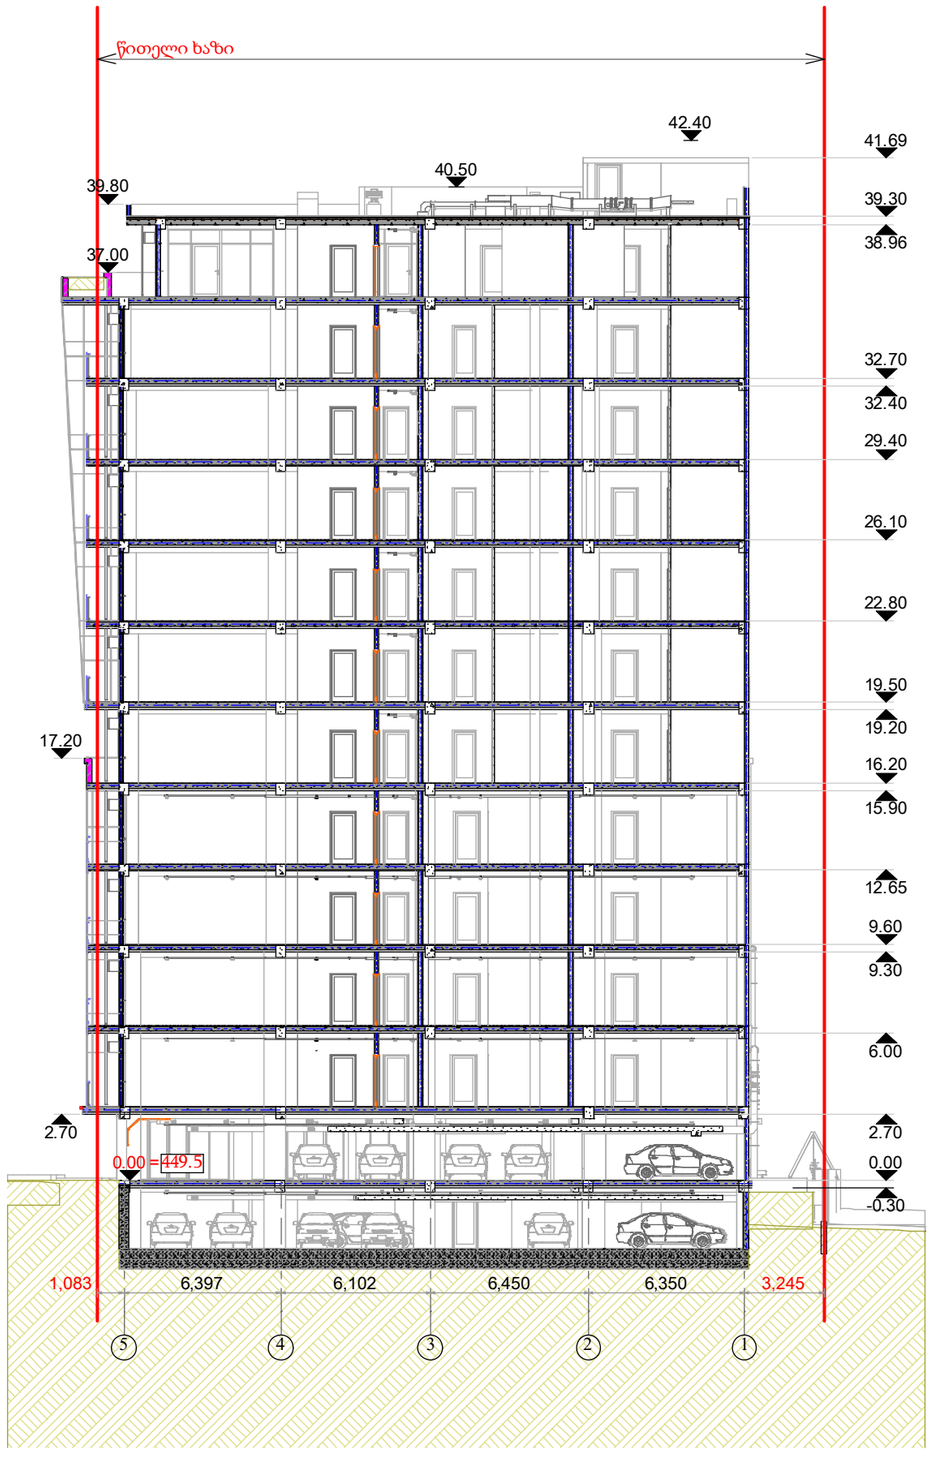

მრავალბინიანი საცხოვრებელი სახლი

- ბაკლიდარებული ბეტონის კედელი
- ბეტონის ბლოკის ღობე (300 მმ)
- ბეტონის ბლოკის ღობე (200 მმ)
- ბეტონის ბლოკის ღობე (100 მმ)
- ბაკლიდარებული ბეტონის კოლონა
- ±0 ნიშნული
- 512,00 აბსოლიტური ნიშნული
- ა/დ ღერძის ხაზი

დირექტორი				
არ. ავტორი				
შესრულება				
ფურც.	ფურც.	ფორმატი	მასშტაბი	თარიღი
		A 3		2025

შპს არქიბრამ

პანდუსის ჭრილი 3-3

ფ №

არქიტექტურული პროექტი

გეგმარებითი ნაწილი

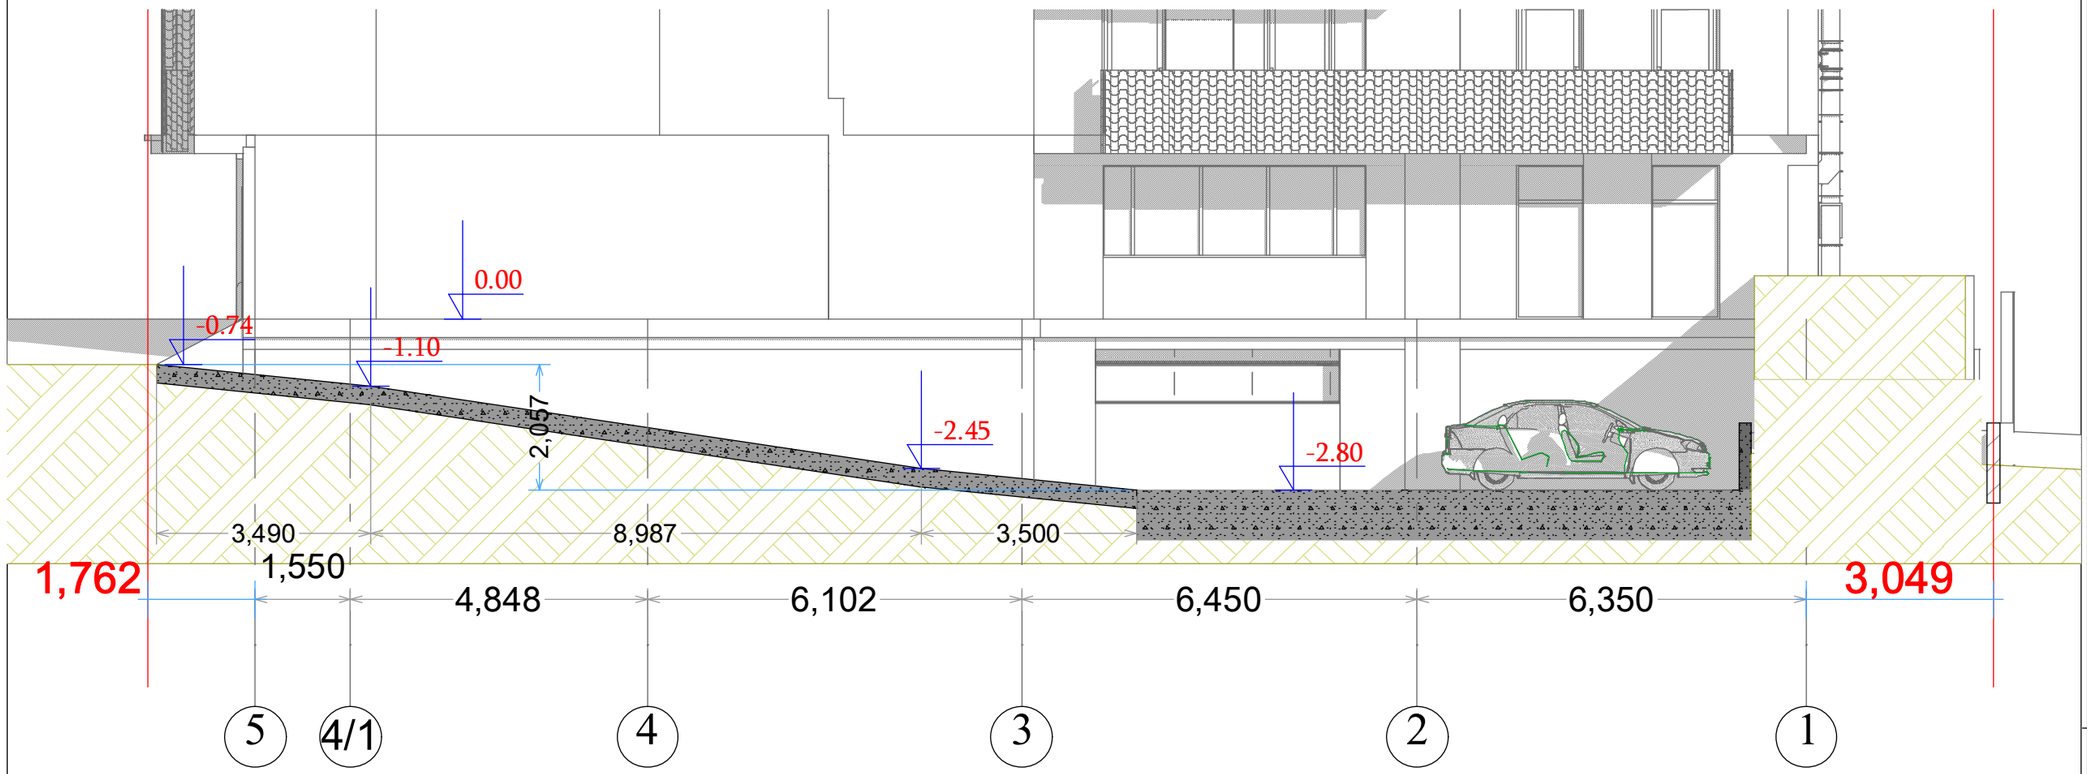

მრავალბინიანი საცხოვრებელი სახლი

- გაჯლიბრებული ბეტონის კედელი
- ბეტონის ბლოკის წყობა (300 მმ)
- ბეტონის ბლოკის წყობა (200 მმ)
- ბეტონის ბლოკის წყობა (100 მმ)
- გაჯლიბრებული ბეტონის კოლონა
- ±0 ნიშნული
- 512,00 აბსოლიტური ნიშნული
- ა/დ ღერძის ხაზი

დირექტორი				
არ. ავტორი				
შემსრულებელი				
ფურც.	ფურც.	ფორმატი	მასშტაბი	თარიღი
		A3		2025 წ.

შპს არქიბრამ

პროექტის ავტორის ხელმოწერა

მშენებლობის ნებართვა

შპს არქიბრამ