GSPublisherVersion 0.1.100.100

90 wT

2,200

1,000

C

1. ნახაზები მომზადებნული მისაწვდომობის
ეროვნული სტასნდარტების მიხედვით.
2. ზომები მოცემულია მილიმეტრებში.
3. შენობაში მონოლითური კოლონების,
რიგელების რაოდენობა და კონფიგურაცია
შეიძლება შეიცვალოს შენობის გაბარაიტების
და ვიზუალის უცვლელად, კონსტრუქტორის
მოთხოვნის საფუძველზე
4. პროექტში ნაჩვენები რელიეფის
კონფიგურაცია შეიძლება შეიცვალოს
მცირედით
5. ვიტრაჟების კარისა და სხვა ღიობების
მოძრავი ფრთების მიმართულება და
რაოდენობა შეიძლება იყოს სხვადასხვა,
შესაბამისად შეიძლება შეიცვალოს
პროფილის სისქე.

შპს `მეგობრობა ორთაჭალა~
s/k 400333894

შპს `მეგობრობა ორთაჭალა~ ს/კ 400333894

0.0 m

2

შიდა ფართი:

საზაფხულო ფართი:

სულ:

0.0 m

2

0.0 m

2

არქ. ნაწილი

არქიტექტორი ვ. ჟორჟიკაშვილი

დირექტორი მ. არევაძე

თანამდებობა

ფორმატი

მასშტაბი

სტადია თარიღი

ნახაზის დასახელება

პროექტის სახელწოდება:

დამკვეთი:

გვარი ხელმოწერა

კონსტრუქტორი

მრავალფუნქციური შენობა

(საზოგადოებრივი-საცხოვრებელი)

15/08/2022 A1

ქ. თბილისი, გორგასლის ჩიხი, #2.

s/k 01.18.09.005.012

1:100

ლ. ზამბახიძე

დაამუშავა ვ. ჟორჟიკაშვილი

გაძლიერებული ბეტონის კედელი-სვეტი

საკადასტრო საზღვარი

a

ჭრილის ხაზი

ბლოკის კედელი

ღერძის ხაზი

გათბობა-კონდიცირების ადგილი

მისაწვდომი სვლა გეზი

გასასვლელამდე მისადგომი მანძილი

ღიობი ფილაში

კედლის ცეცხლმედეგობა (ერთსაათიანი)

კედლის ცეცხლმედეგობა (ორსაათიანი)

სადარბაზო

გრუნტი

მწვანე საფარი

ჩრდილოეთის აღნიშვნა

საცხოვრებელი დაკავებულობა

პირობითი აღნიშვნები

შენიშვნა

ექსპლიკაცია

კარის ცეცხლმედეგობა

საყრდენი კოლონა

+0.00 ნიშნული

A B C D

-6.00
-2 Story

-6.00
-2 Story

-3.00
- 1 Story

-3.00
- 1 Story

±0.00
0 Ground Floor

±0.00
0 Ground Floor

+3.15
1 +3,15

+3.15
1 +3,15

+6.30
2 +6,30

+6.30
2 +6,30

+9.45
3 +9.45

+9.45
3 +9.45

+12.60
4 +12.60

+12.60
4 +12.60

+15.75
5 +15,75

+15.75
5 +15,75

+18.90
6 +18.90

+18.90
6 +18.90

+22.05
7 +22,05

+22.05
7 +22,05

+25.20
8 +25.20

+25.20
8 +25.20

+28.35
9 +28.35

+28.35
9 +28.35

+31.50
10 +31.50

+31.50
10 +31.50

+34.65
11 +34.65

+34.65
11 +34.65

+37.80
12 +37.80

+37.80
12 +37.80

+40.95
13 +40.95

+40.95
13 +40.95

+44.10
14 +44,10

+44.10
14 +44,10

+47.25
15 +47.25

+47.25
15 +47.25

+50.40
16 +50.40

+50.40
16 +50.40

+53.55
17 +53.55

+53.55
17 +53.55

+56.70
18 +56.70

+56.70
18 +56.70

+59.85
19 +59.85

+59.85
19 +59.85

+63.00
20 +63,00

+63.00
20 +63,00

+66.15
21 +66.15

+66.15
21 +66.15

+69.30
22 +69.30

+69.30
22 +69.30

+72.45
23 +72.45

+72.45
23 +72.45

+75.60
24 +75.60

+75.60
24 +75.60

+78.75
25 +78.75

+78.75
25 +78.75

+81.90
26 +81.90

+81.90
26 +81.90

+85.05
27 +85,05

+85.05
27 +85,05

+88.20
28 +88.20

+88.20
28 +88.20

+91.35
29 +91.35

+91.35
29 +91.35

+94.50
30 +94.50

+94.50
30 +94.50

+97.65
31 +97.65

+97.65
31 +97.65

+100.80
32 +100.80

+100.80
32 +100.80

6,150 5,700 6,450

21.96

25.22

საკადასტრო საზღვარი საკადასტრო საზღვარი

0.00 / 381.80

1:150 ჭრილი 1-1; ღერძებში A-D

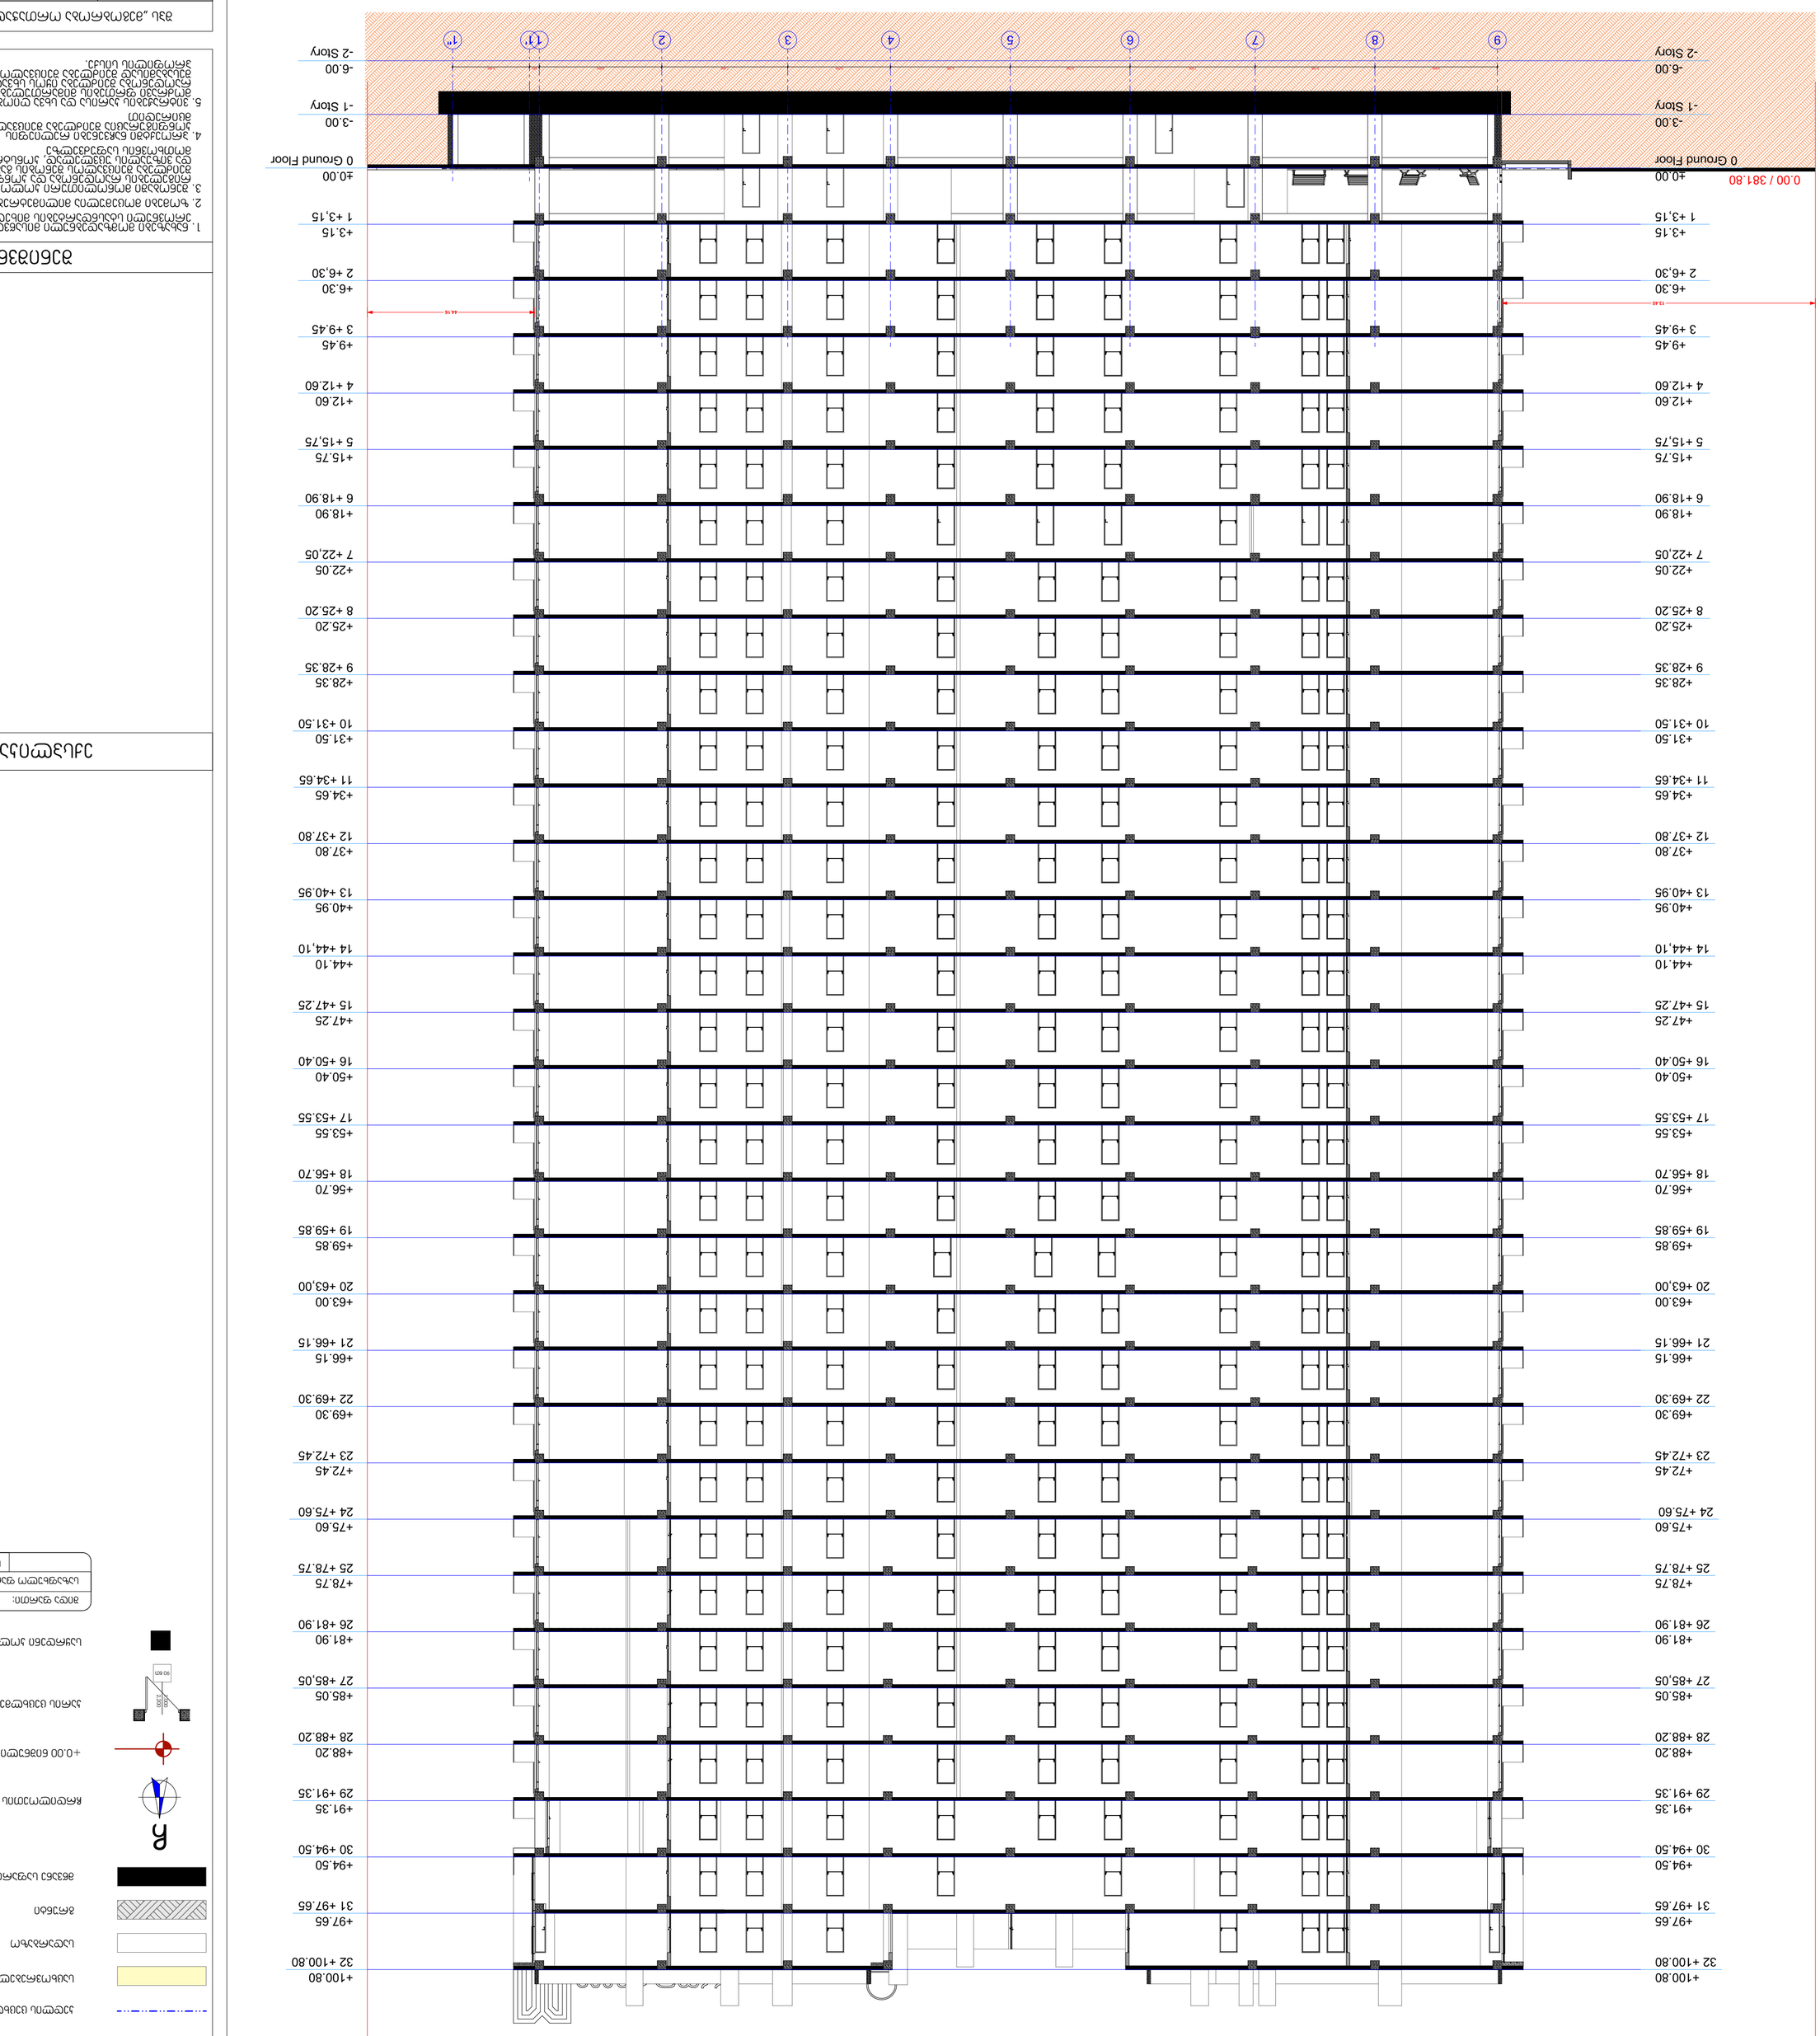

GSPublisherVersion 0.1.100.100

90 wT

2,200

1,000

C

1. ნახაზები მომზადებნული მისაწვდომობის
ეროვნული სტასნდარტების მიხედვით.
2. ზომები მოცემულია მილიმეტრებში.
3. შენობაში მონოლითური კოლონების,
რიგელების რაოდენობა და კონფიგურაცია
შეიძლება შეიცვალოს შენობის გაბარაიტების
და ვიზუალის უცვლელად, კონსტრუქტორის
მოთხოვნის საფუძველზე
4. პროექტში ნაჩვენები რელიეფის
კონფიგურაცია შეიძლება შეიცვალოს
მცირედით
5. ვიტრაჟების კარისა და სხვა ღიობების
მოძრავი ფრთების მიმართულება და
რაოდენობა შეიძლება იყოს სხვადასხვა,
შესაბამისად შეიძლება შეიცვალოს
პროფილის სისქე.

შპს `მეგობრობა ორთაჭალა~
s/k 400333894

შპს `მეგობრობა ორთაჭალა~ ს/კ 400333894

0.0 m

2

შიდა ფართი:

საზაფხულო ფართი:
სულ:

0.0 m

2

0.0 m

2

არქ. ნაწილი

არქიტექტორი ვ. ჟორჟიკაშვილი

დირექტორი მ. არევაძე

თანამდებობა

ფორმატი

მასშტაბი

სტადია თარიღი

ნახაზის დასახელება

პროექტის სახელწოდება:

დამკვეთი:

გვარი ხელმოწერა

კონსტრუქტორი

მრავალფუნქციური შენობა
(საზოგადოებრივი-საცხოვრებელი)

15/08/2022 A1

ქ. თბილისი, გორგასლის ჩიხი, #2.
s/k 01.18.09.005.012

1:100

ლ. ზამბახიძე

დაამუშავა ვ. ჟორჟიკაშვილი

გაძლიერებული ბეტონის კედელი-სვეტი

საკადასტრო საზღვარი

a

ჭრილის ხაზი

ბლოკის კედელი

ღერძის ხაზი

გათბობა-კონდიცირების ადგილი

მისაწვდომი სვლა გეზი

გასასვლელამდე მისადგომი მანძილი

ღიობი ფილაში

კედლის ცეცხლმედეგობა (ერთსაათიანი)

კედლის ცეცხლმედეგობა (ორსაათიანი)

სადარბაზო

გრუნტი

მწვანე საფარი

ჩრდილოეთის აღნიშვნა

საცხოვრებელი დაკავებულობა

პირობითი აღნიშვნები

შენიშვნა

ექსპლიკაცია

კარის ცეცხლმედეგობა

საყრდენი კოლონა

+0.00 ნიშნული

9 8 7 6 5 4 3 2 1 1' 1''

-6.00
-2 Story

-6.00
-2 Story

-3.00
- 1 Story

-3.00
- 1 Story

±0.00
0 Ground Floor

±0.00
0 Ground Floor

+3.15
1 +3,15

+3.15
1 +3,15

+6.30
2 +6,30

+6.30
2 +6,30

+9.45
3 +9.45

+9.45
3 +9.45

+12.60
4 +12.60

+12.60
4 +12.60

+15.75
5 +15,75

+15.75
5 +15,75

+18.90
6 +18.90

+18.90
6 +18.90

+22.05
7 +22,05

+22.05
7 +22,05

+25.20
8 +25.20

+25.20
8 +25.20

+28.35
9 +28.35

+28.35
9 +28.35

+31.50
10 +31.50

+31.50
10 +31.50

+34.65
11 +34.65

+34.65
11 +34.65

+37.80
12 +37.80

+37.80
12 +37.80

+40.95
13 +40.95

+40.95
13 +40.95

+44.10
14 +44,10

+44.10
14 +44,10

+47.25
15 +47.25

+47.25
15 +47.25

+50.40
16 +50.40

+50.40
16 +50.40

+53.55
17 +53.55

+53.55
17 +53.55

+56.70
18 +56.70

+56.70
18 +56.70

+59.85
19 +59.85

+59.85
19 +59.85

+63.00
20 +63,00

+63.00
20 +63,00

+66.15
21 +66.15

+66.15
21 +66.15

+69.30
22 +69.30

+69.30
22 +69.30

+72.45
23 +72.45

+72.45
23 +72.45

+75.60
24 +75.60

+75.60
24 +75.60

+78.75
25 +78.75

+78.75
25 +78.75

+81.90
26 +81.90

+81.90
26 +81.90

+85.05
27 +85,05

+85.05
27 +85,05

+88.20
28 +88.20

+88.20
28 +88.20

+91.35
29 +91.35

+91.35
29 +91.35

+94.50
30 +94.50

+94.50
30 +94.50

+97.65
31 +97.65

+97.65
31 +97.65

+100.80
32 +100.80

+100.80
32 +100.80

6,850 6,700 7,000 6,700 6,700 5,750 7,050 6,850 550 4,300

13.45

44.16

საკადასტრო საზღვარი საკადასტრო საზღვარი

0.00 / 381.80

200 ჭრილი 2-2; ღერძებში 9-1"

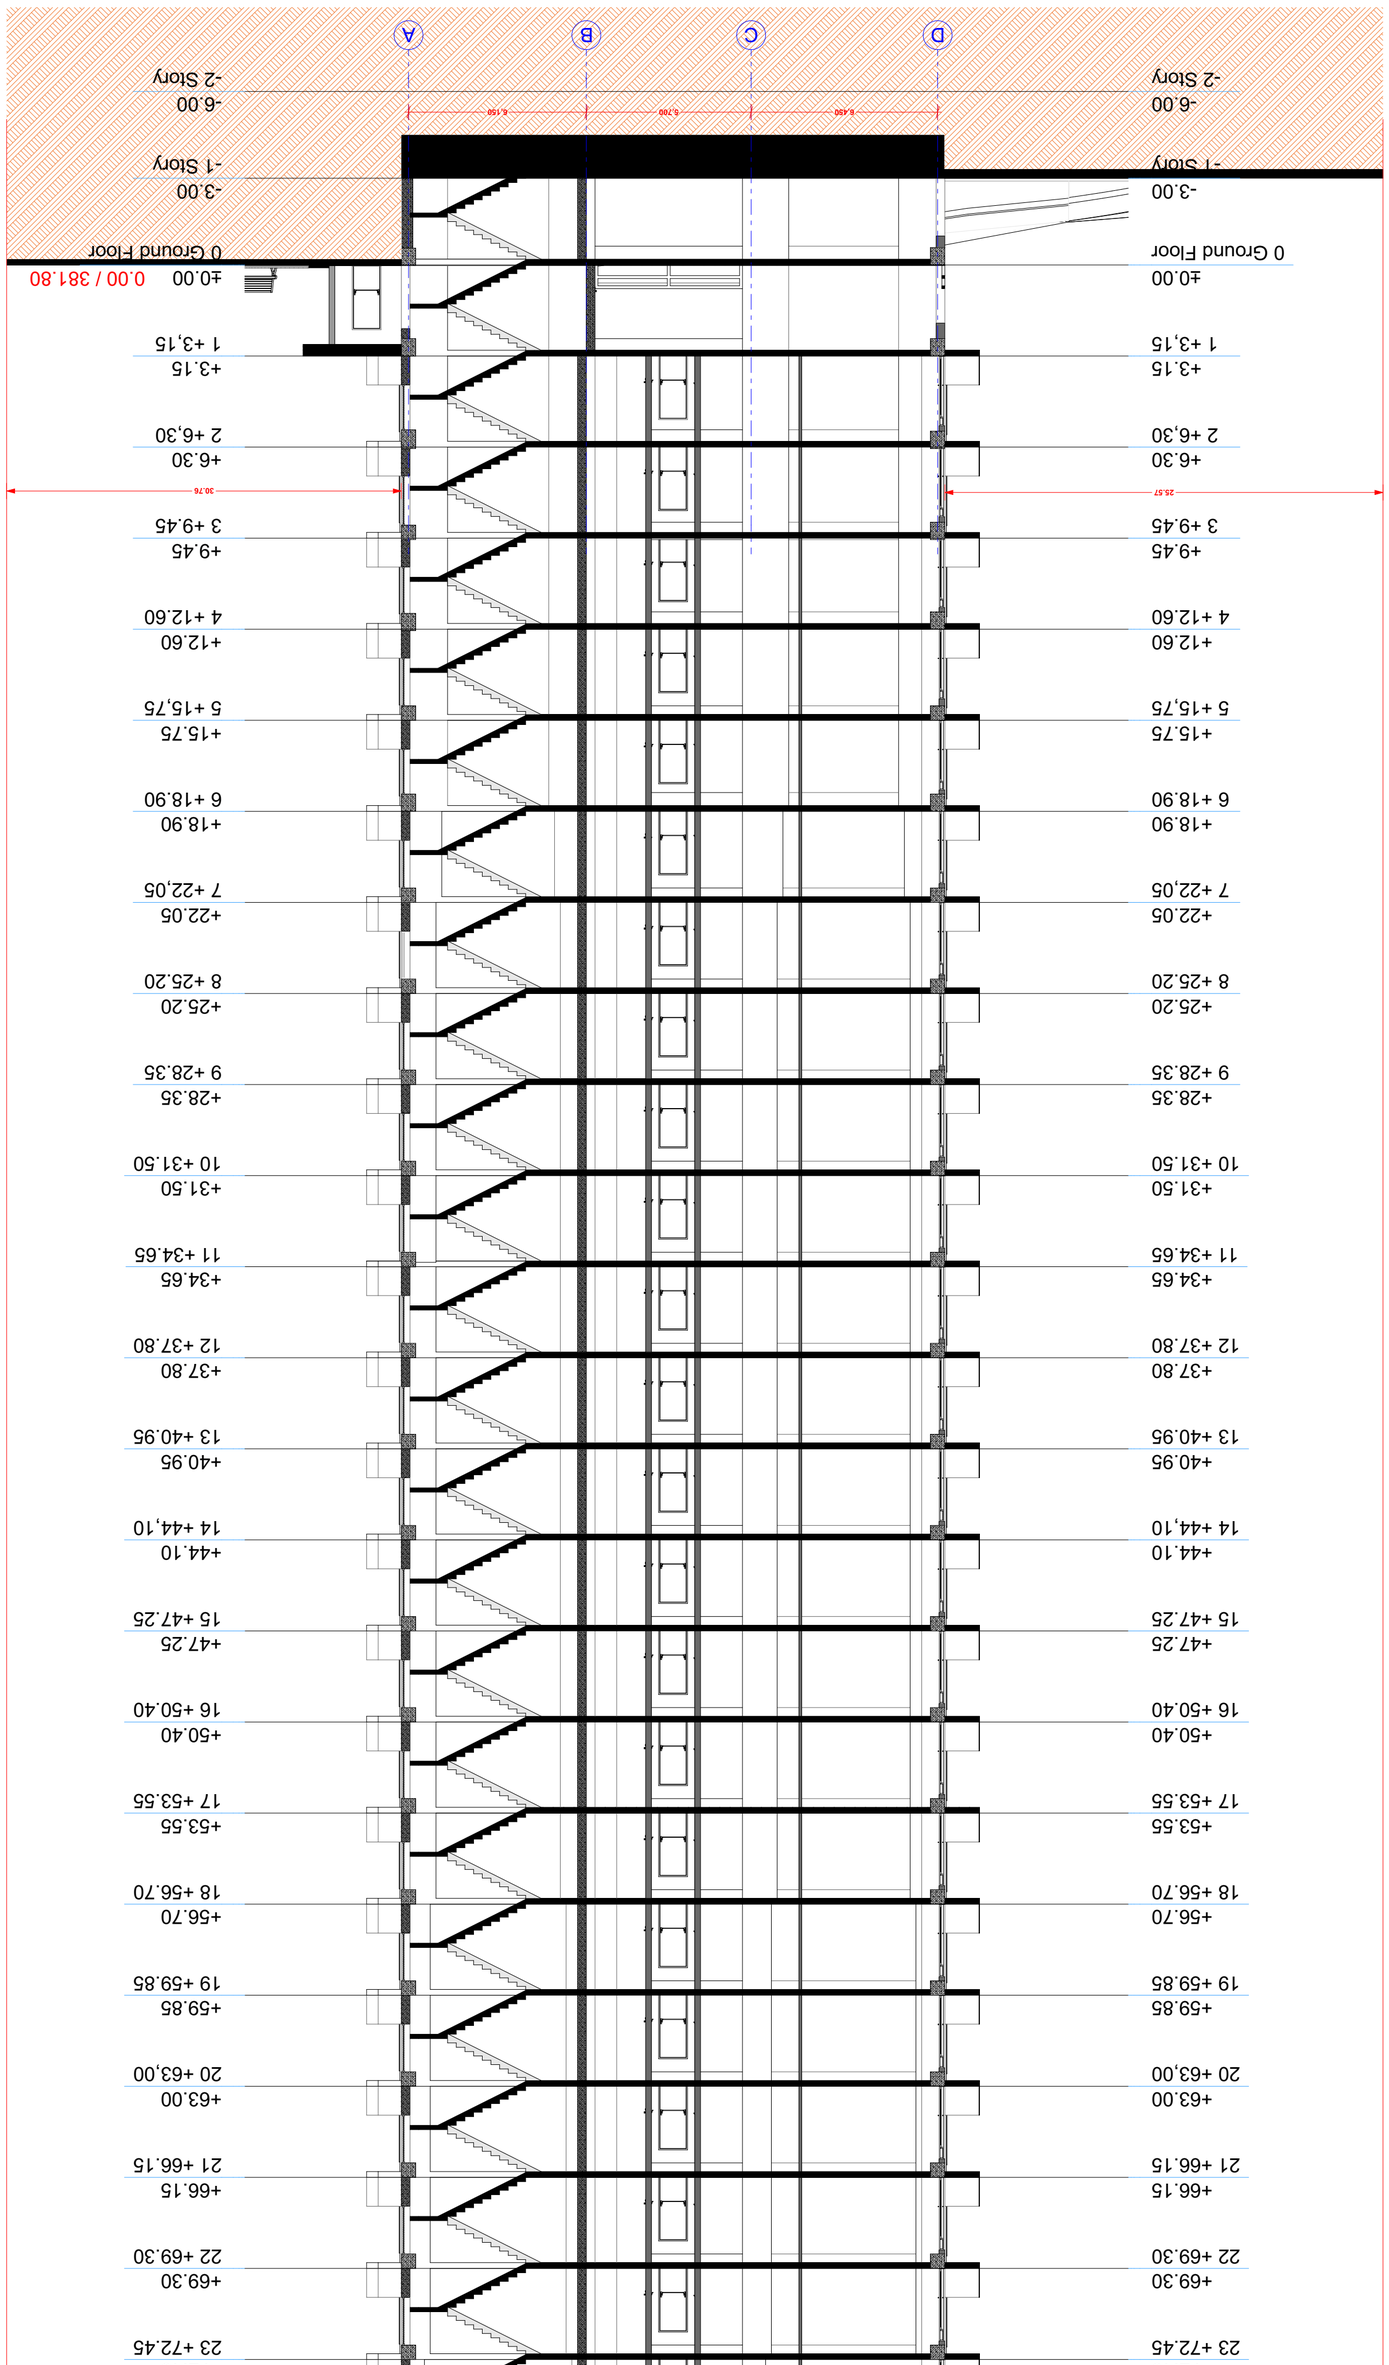

GSPublisherVersion 0.1.100.100

90 wT

2,200

1,000

C

1. ნახაზები მომზადებნული მისაწვდომობის
ეროვნული სტასნდარტების მიხედვით.
2. ზომები მოცემულია მილიმეტრებში.
3. შენობაში მონოლითური კოლონების,
რიგელების რაოდენობა და კონფიგურაცია
შეიძლება შეიცვალოს შენობის გაბარაიტების
და ვიზუალის უცვლელად, კონსტრუქტორის
მოთხოვნის საფუძველზე
4. პროექტში ნაჩვენები რელიეფის
კონფიგურაცია შეიძლება შეიცვალოს
მცირედით
5. ვიტრაჟების კარისა და სხვა ღიობების
მოძრავი ფრთების მიმართულება და
რაოდენობა შეიძლება იყოს სხვადასხვა,
შესაბამისად შეიძლება შეიცვალოს
პროფილის სისქე.

შპს `მეგობრობა ორთაჭალა~
s/k 400333894

შპს `მეგობრობა ორთაჭალა~ ს/კ 400333894

0.0 m

2

შიდა ფართი:
საზაფხულო ფართი:
სულ:

0.0 m

2

0.0 m

2

არქ. ნაწილი

არქიტექტორი ვ. ჟორჟიკაშვილი

დირექტორი მ. არევაძე

თანამდებობა

ფორმატი

მასშტაბი

სტადია თარიღი

ნახაზის დასახელება

პროექტის სახელწოდება:

დამკვეთი:

გვარი ხელმოწერა

კონსტრუქტორი

მრავალფუნქციური შენობა
(საზოგადოებრივი-საცხოვრებელი)

15/08/2022 A1

ქ. თბილისი, გორგასლის ჩიხი, #2.
s/k 01.18.09.005.012

1:100

ლ. ზამბახიძე

დაამუშავა ვ. ჟორჟიკაშვილი

გაძლიერებული ბეტონის კედელი-სვეტი

საკადასტრო საზღვარი

a

ჭრილის ხაზი

ბლოკის კედელი

ღერძის ხაზი

გათბობა-კონდიცირების ადგილი

მისაწვდომი სვლა გეზი

გასასვლელამდე მისადგომი მანძილი

ღიობი ფილაში

კედლის ცეცხლმედეგობა (ერთსაათიანი)

კედლის ცეცხლმედეგობა (ორსაათიანი)

სადარბაზო

გრუნტი

მწვანე საფარი

ჩრდილოეთის აღნიშვნა

საცხოვრებელი დაკავებულობა

პირობითი აღნიშვნები

შენიშვნა

ექსპლიკაცია

კარის ცეცხლმედეგობა

საყრდენი კოლონა

+0.00 ნიშნული

D C B A

-6.00
-2 Story

-6.00
-2 Story

-3.00
- 1 Story

-3.00
- 1 Story

±0.00
0 Ground Floor

±0.00
0 Ground Floor

+3.15
1 +3,15

+3.15
1 +3,15

+6.30
2 +6,30

+6.30
2 +6,30

+9.45
3 +9.45

+9.45
3 +9.45

+12.60
4 +12.60

+12.60
4 +12.60

+15.75
5 +15,75

+15.75
5 +15,75

+18.90
6 +18.90

+18.90
6 +18.90

+22.05
7 +22,05

+22.05
7 +22,05

+25.20
8 +25.20

+25.20
8 +25.20

+28.35
9 +28.35

+28.35
9 +28.35

+31.50
10 +31.50

+31.50
10 +31.50

+34.65
11 +34.65

+34.65
11 +34.65

+37.80
12 +37.80

+37.80
12 +37.80

+40.95
13 +40.95

+40.95
13 +40.95

+44.10
14 +44,10

+44.10
14 +44,10

+47.25
15 +47.25

+47.25
15 +47.25

+50.40
16 +50.40

+50.40
16 +50.40

+53.55
17 +53.55

+53.55
17 +53.55

+56.70
18 +56.70

+56.70
18 +56.70

+59.85
19 +59.85

+59.85
19 +59.85

+63.00
20 +63,00

+63.00
20 +63,00

+66.15
21 +66.15

+66.15
21 +66.15

+69.30
22 +69.30

+69.30
22 +69.30

+72.45
23 +72.45

+72.45
23 +72.45

+75.60
24 +75.60

+75.60
24 +75.60

+78.75
25 +78.75

+78.75
25 +78.75

+81.90
26 +81.90

+81.90
26 +81.90

+85.05
27 +85,05

+85.05
27 +85,05

+88.20
28 +88.20

+88.20
28 +88.20

+91.35
29 +91.35

+91.35
29 +91.35

+94.50
30 +94.50

+94.50
30 +94.50

+97.65
31 +97.65

+97.65
31 +97.65

+100.80
32 +100.80

+100.80
32 +100.80

6,450 5,700 6,150

25.57 30.76

1,800 2,700 1,300

საკადასტრო საზღვარი საკადასტრო საზღვარი

0.00 / 381.80

1:150 ჭრილი 3-3; ღერძებში D-A

ჭრილი 1 - 1

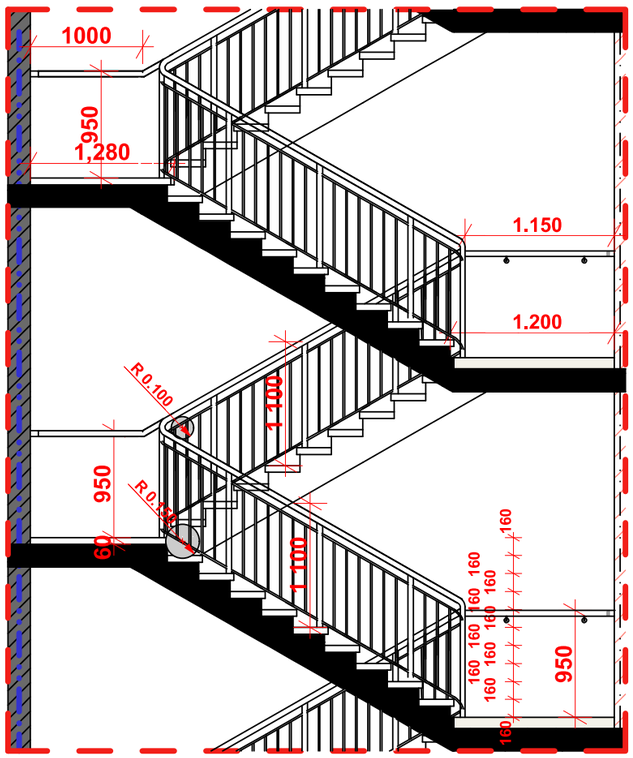

გეგმა

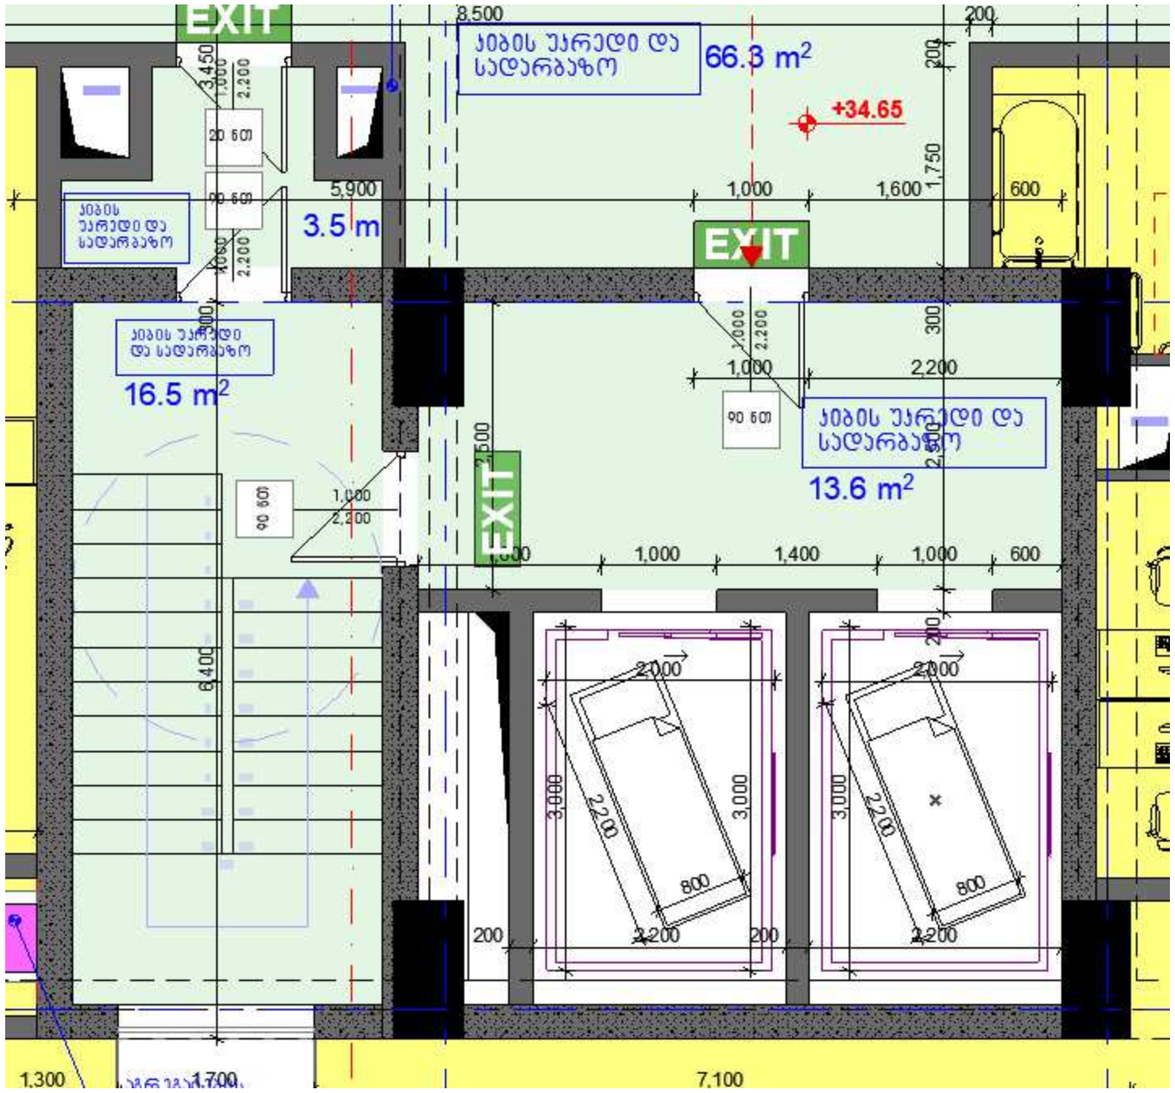
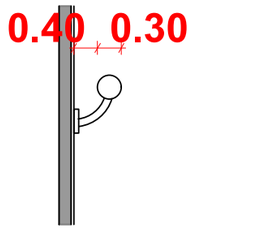
მოაჯირის დეტალი