ფასადი ვ-ა ღერძებს შორის

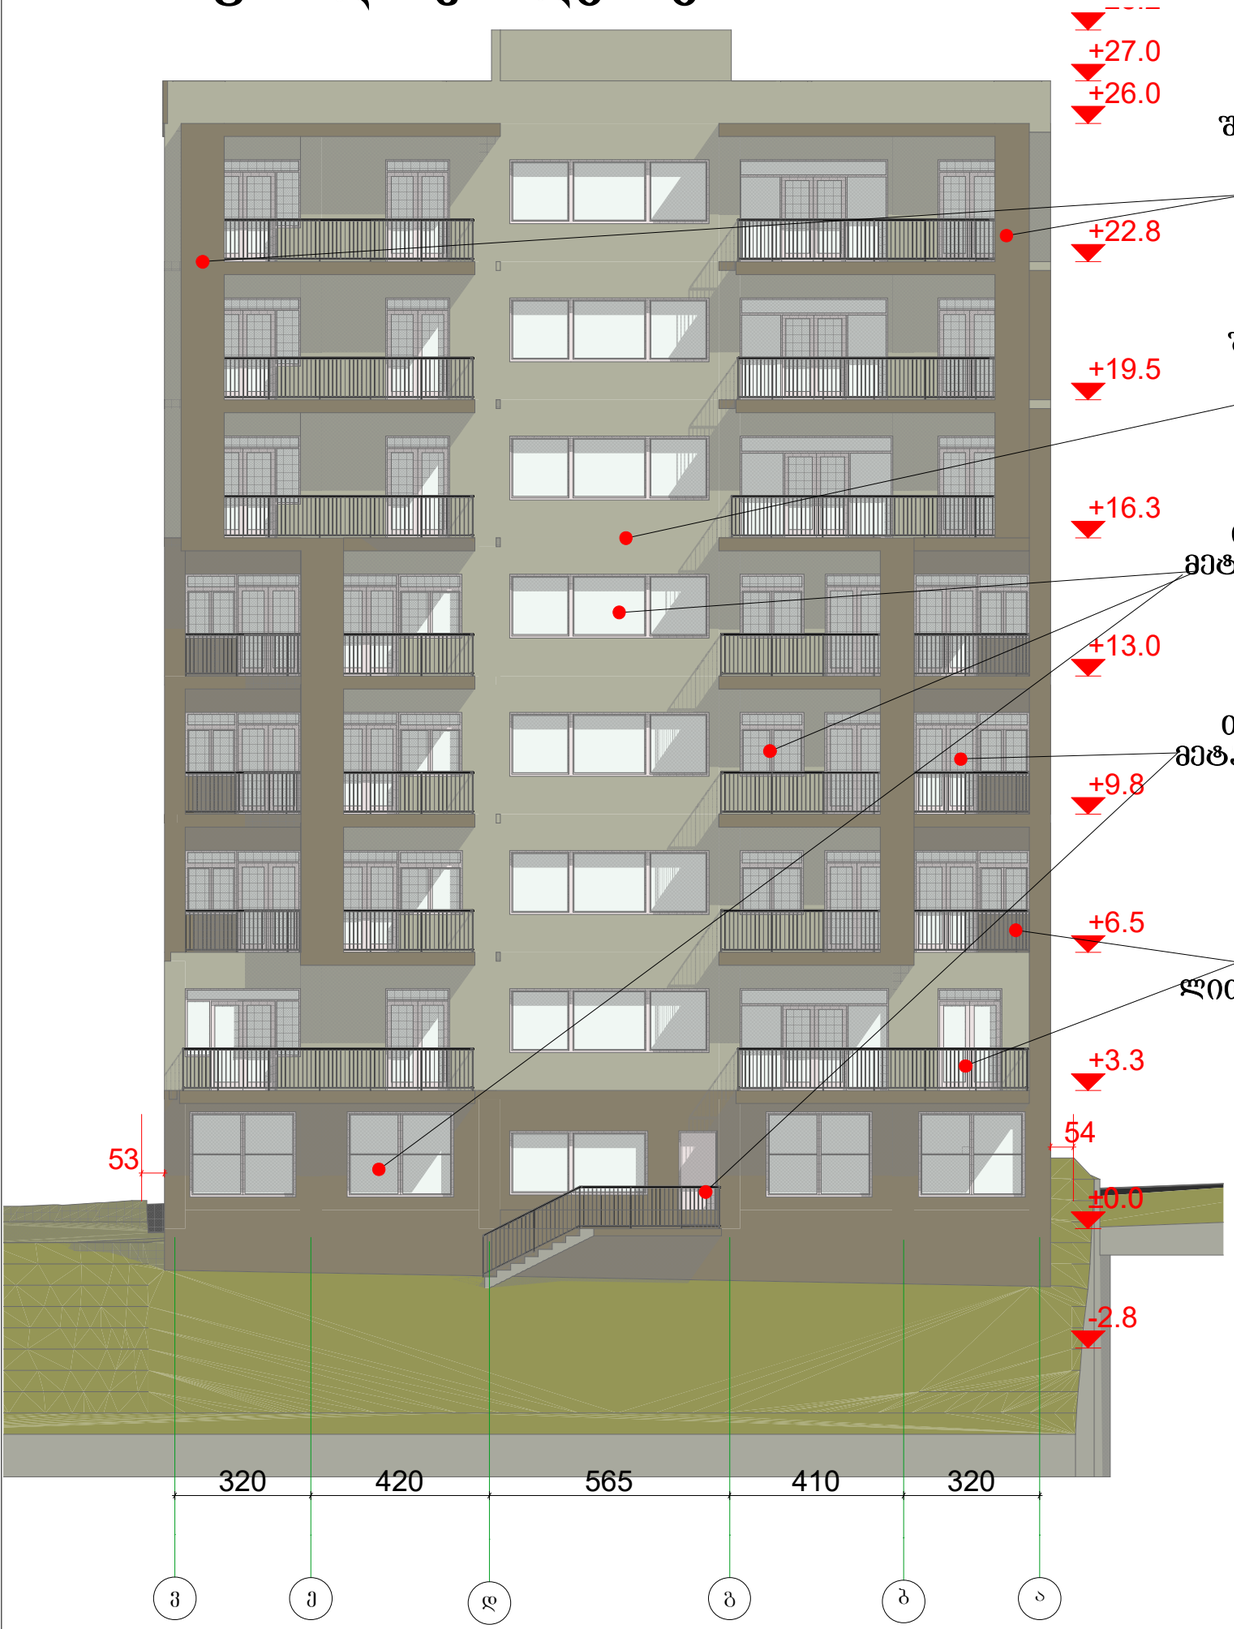

შეიღებოს RAL 1035 ფერის საღებავით

შეიღებოს RAL 7044 ფერის საღებავით

თეთრი ფერის მეტალოპლასტმასის ფანჯარა

თეთრი ფერის მეტალოპლასტმასის კარი

შავი ფერის ლითონის მოაჯირი

ფასადი 1-4 ღერძებს შორის

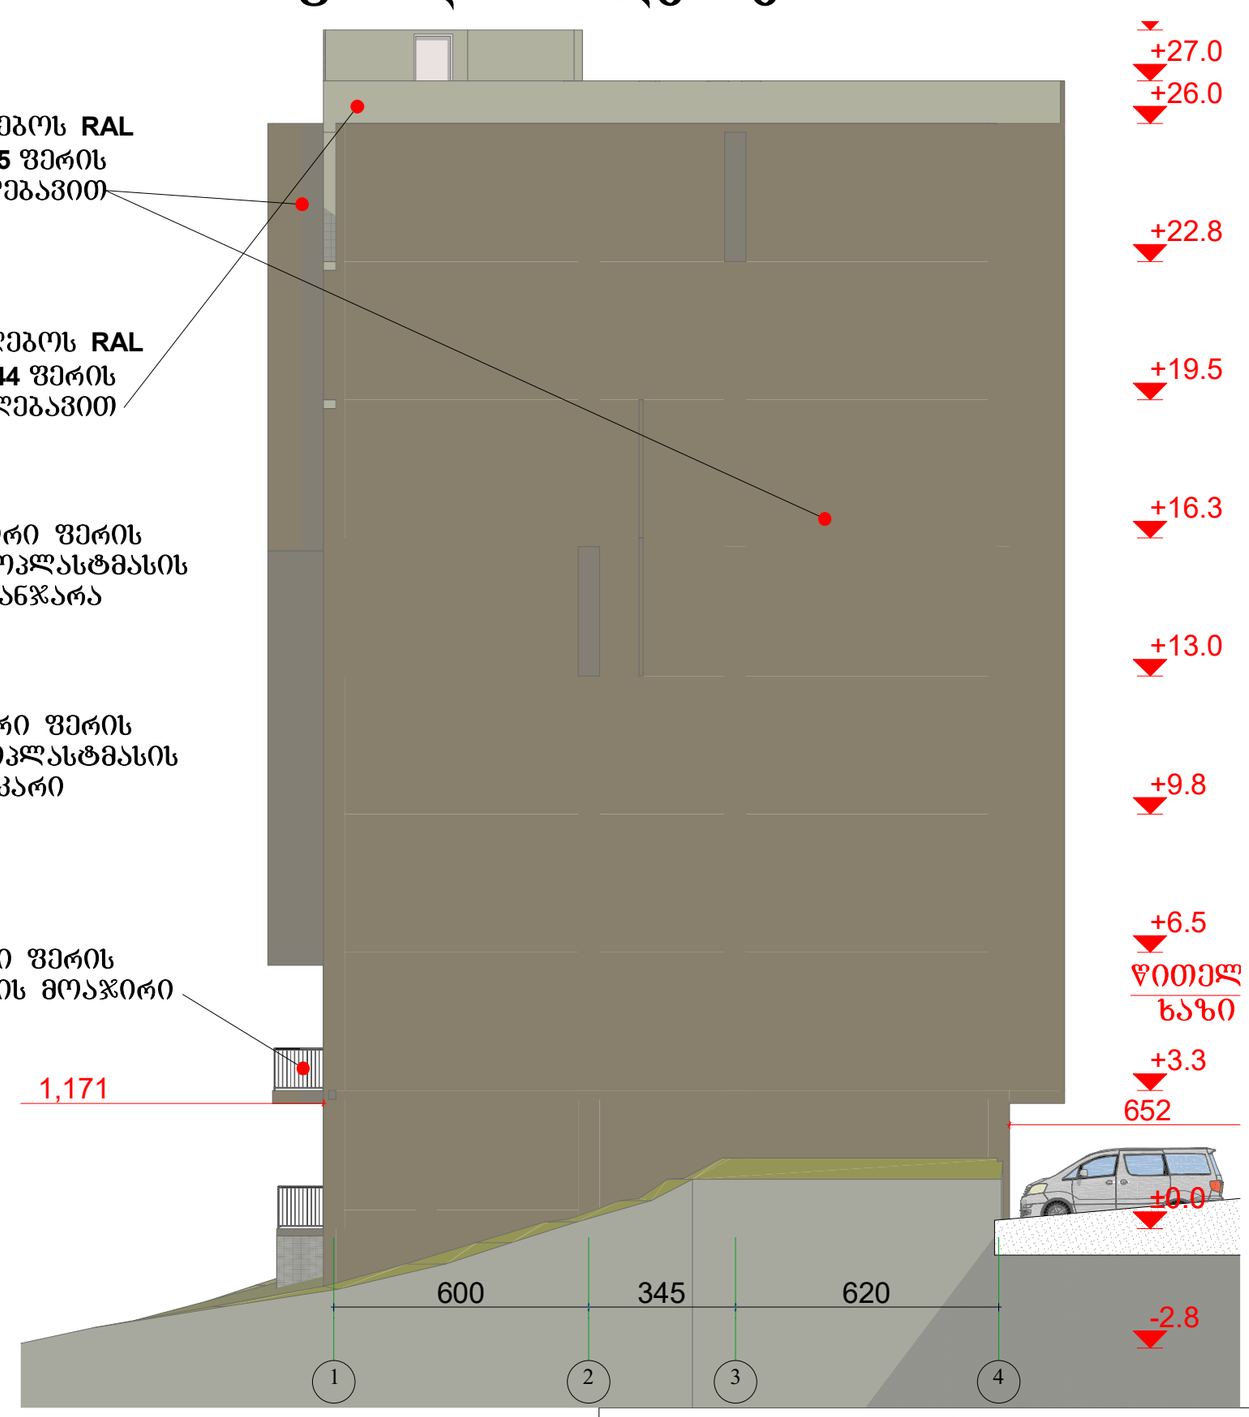

ქ. თბილისი, მუხიანის დასახლება, IV ბ მ/რ, კორპუსი №45-ის მიმდებარედ

დამკვეთი	შპს"ჯორჯიან ფროფერთი ინვესტმენტ"	
დირექტორი	ქეთევან ბაბაჯანაშვილი	
არქიტექტორი	მ.თუთვართქილაძე	
შესრულა	მ.თუთვართქილაძე	
საპროექტო ორგანიზაცია	შპს"ეჯიპ ისანი" საიდენთიფიკაციო კოდი 401992368	

ფასადი ა-ვ ღერძებს შორის

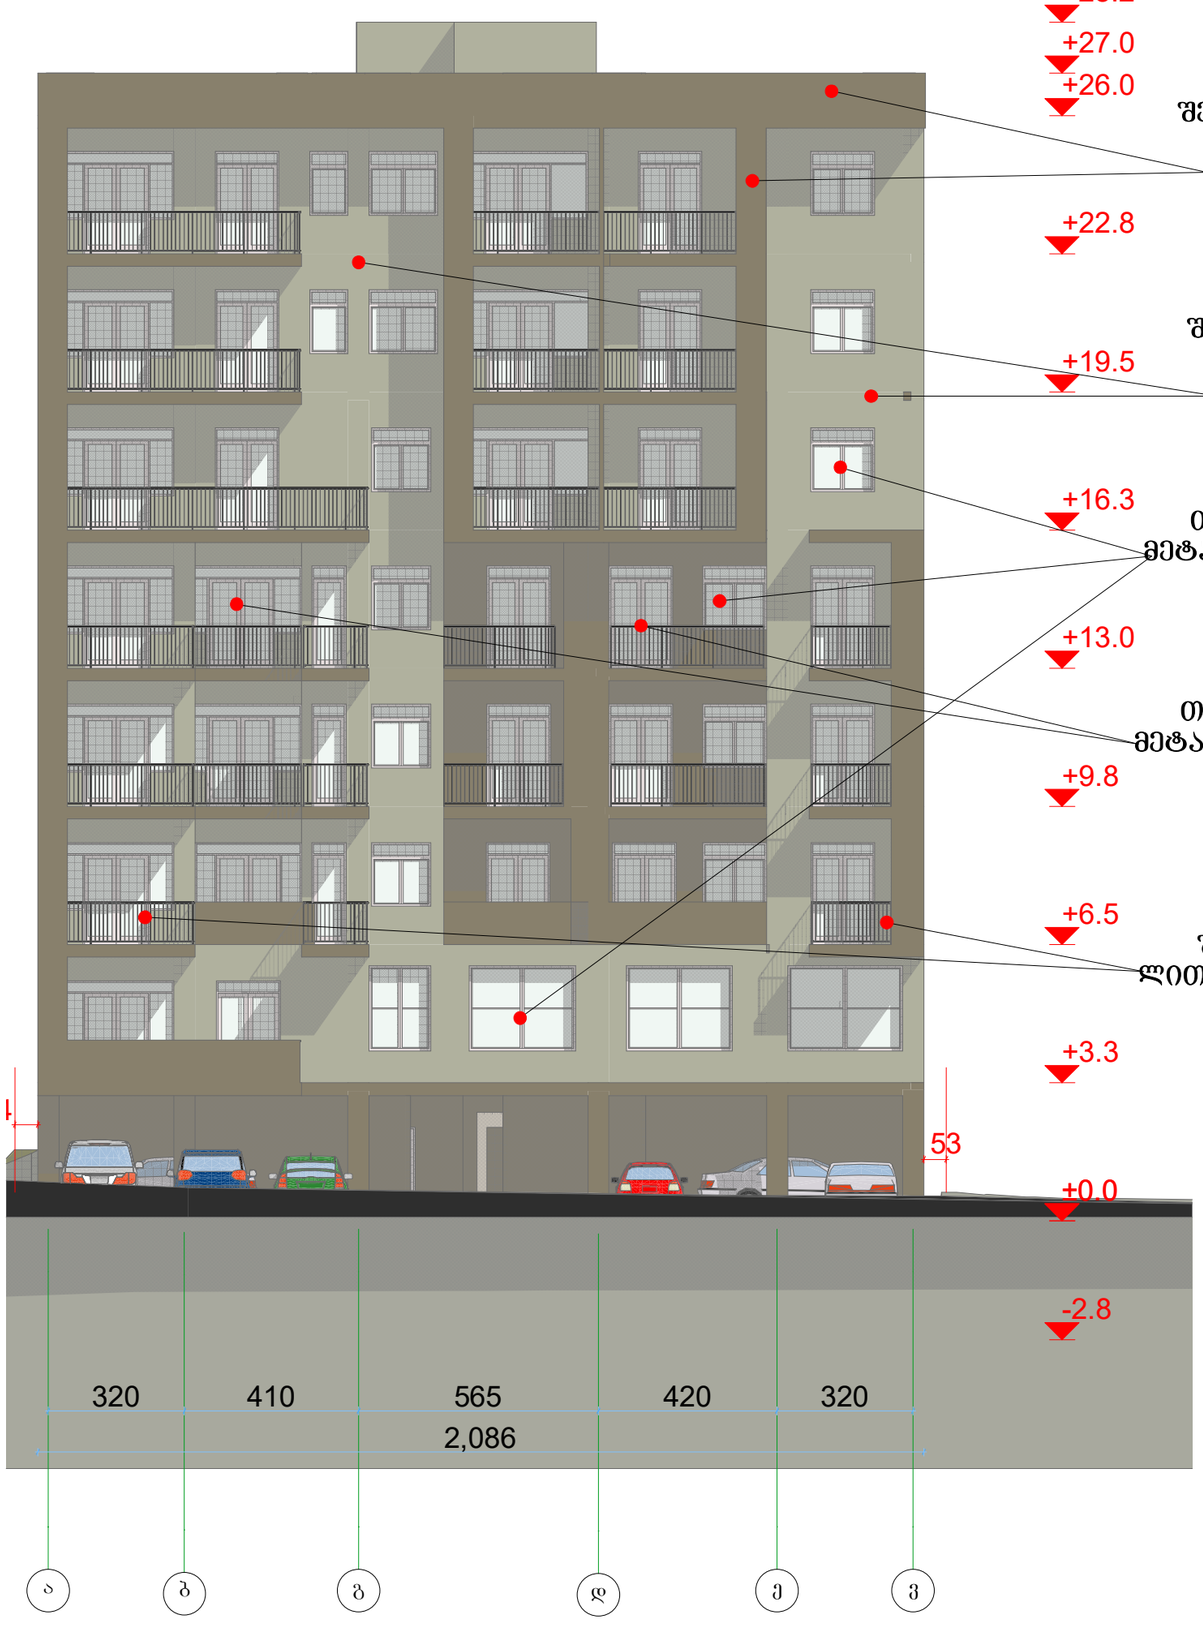

ფასადი 4-1 ღერძებს შორის

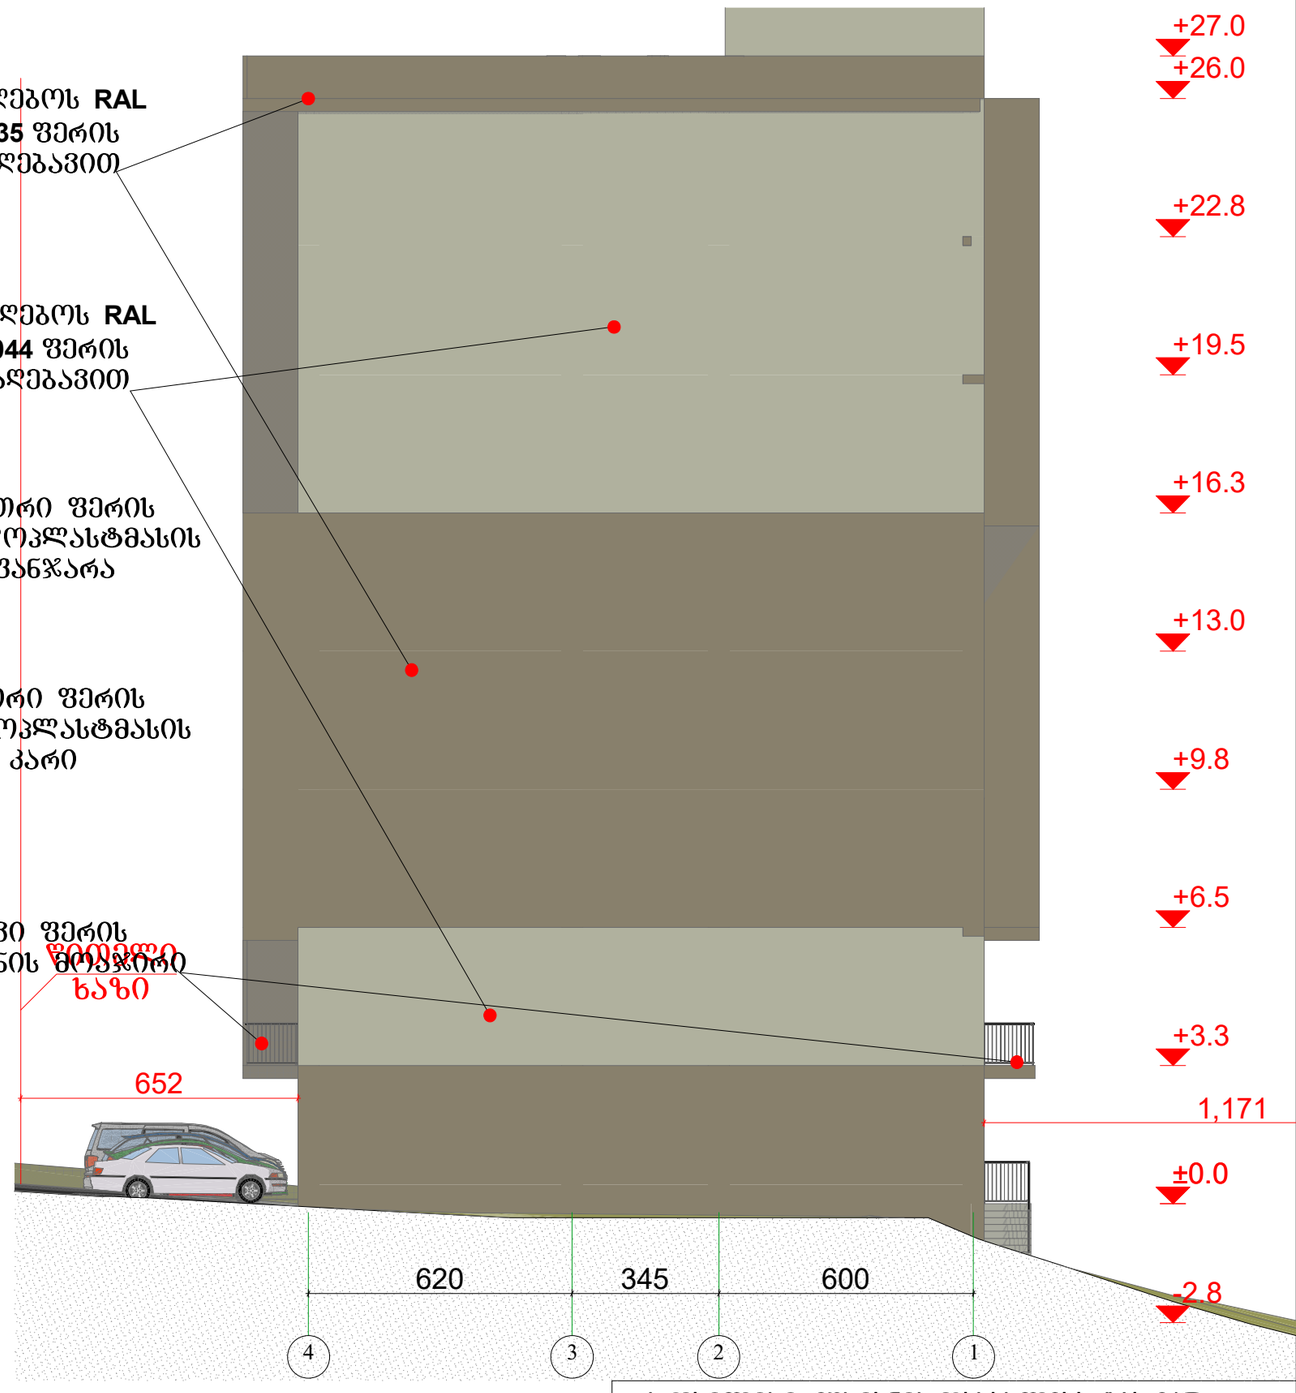

ქ. თბილისი, მუხიანის დასახლება, IV ბ მ/რ, პორპეში №45-ის მიმდებარედ

დამკვეთი	შპს"ჯორჯიან ფროფერთი ინვესტმენტ"	
დირექტორი	ქეთევან ბაბაჯანაშვილი	
არქიტექტორი	მ.თუთბერიძე	
შესრულა	მ.თუთბერიძე	
საპროექტო ორგანიზაცია	შპს"ეხიე ისანი" საიდენთიფიკაციო კოდი 401992368	