
არსებული ტოპო გეგმა მ 1:500

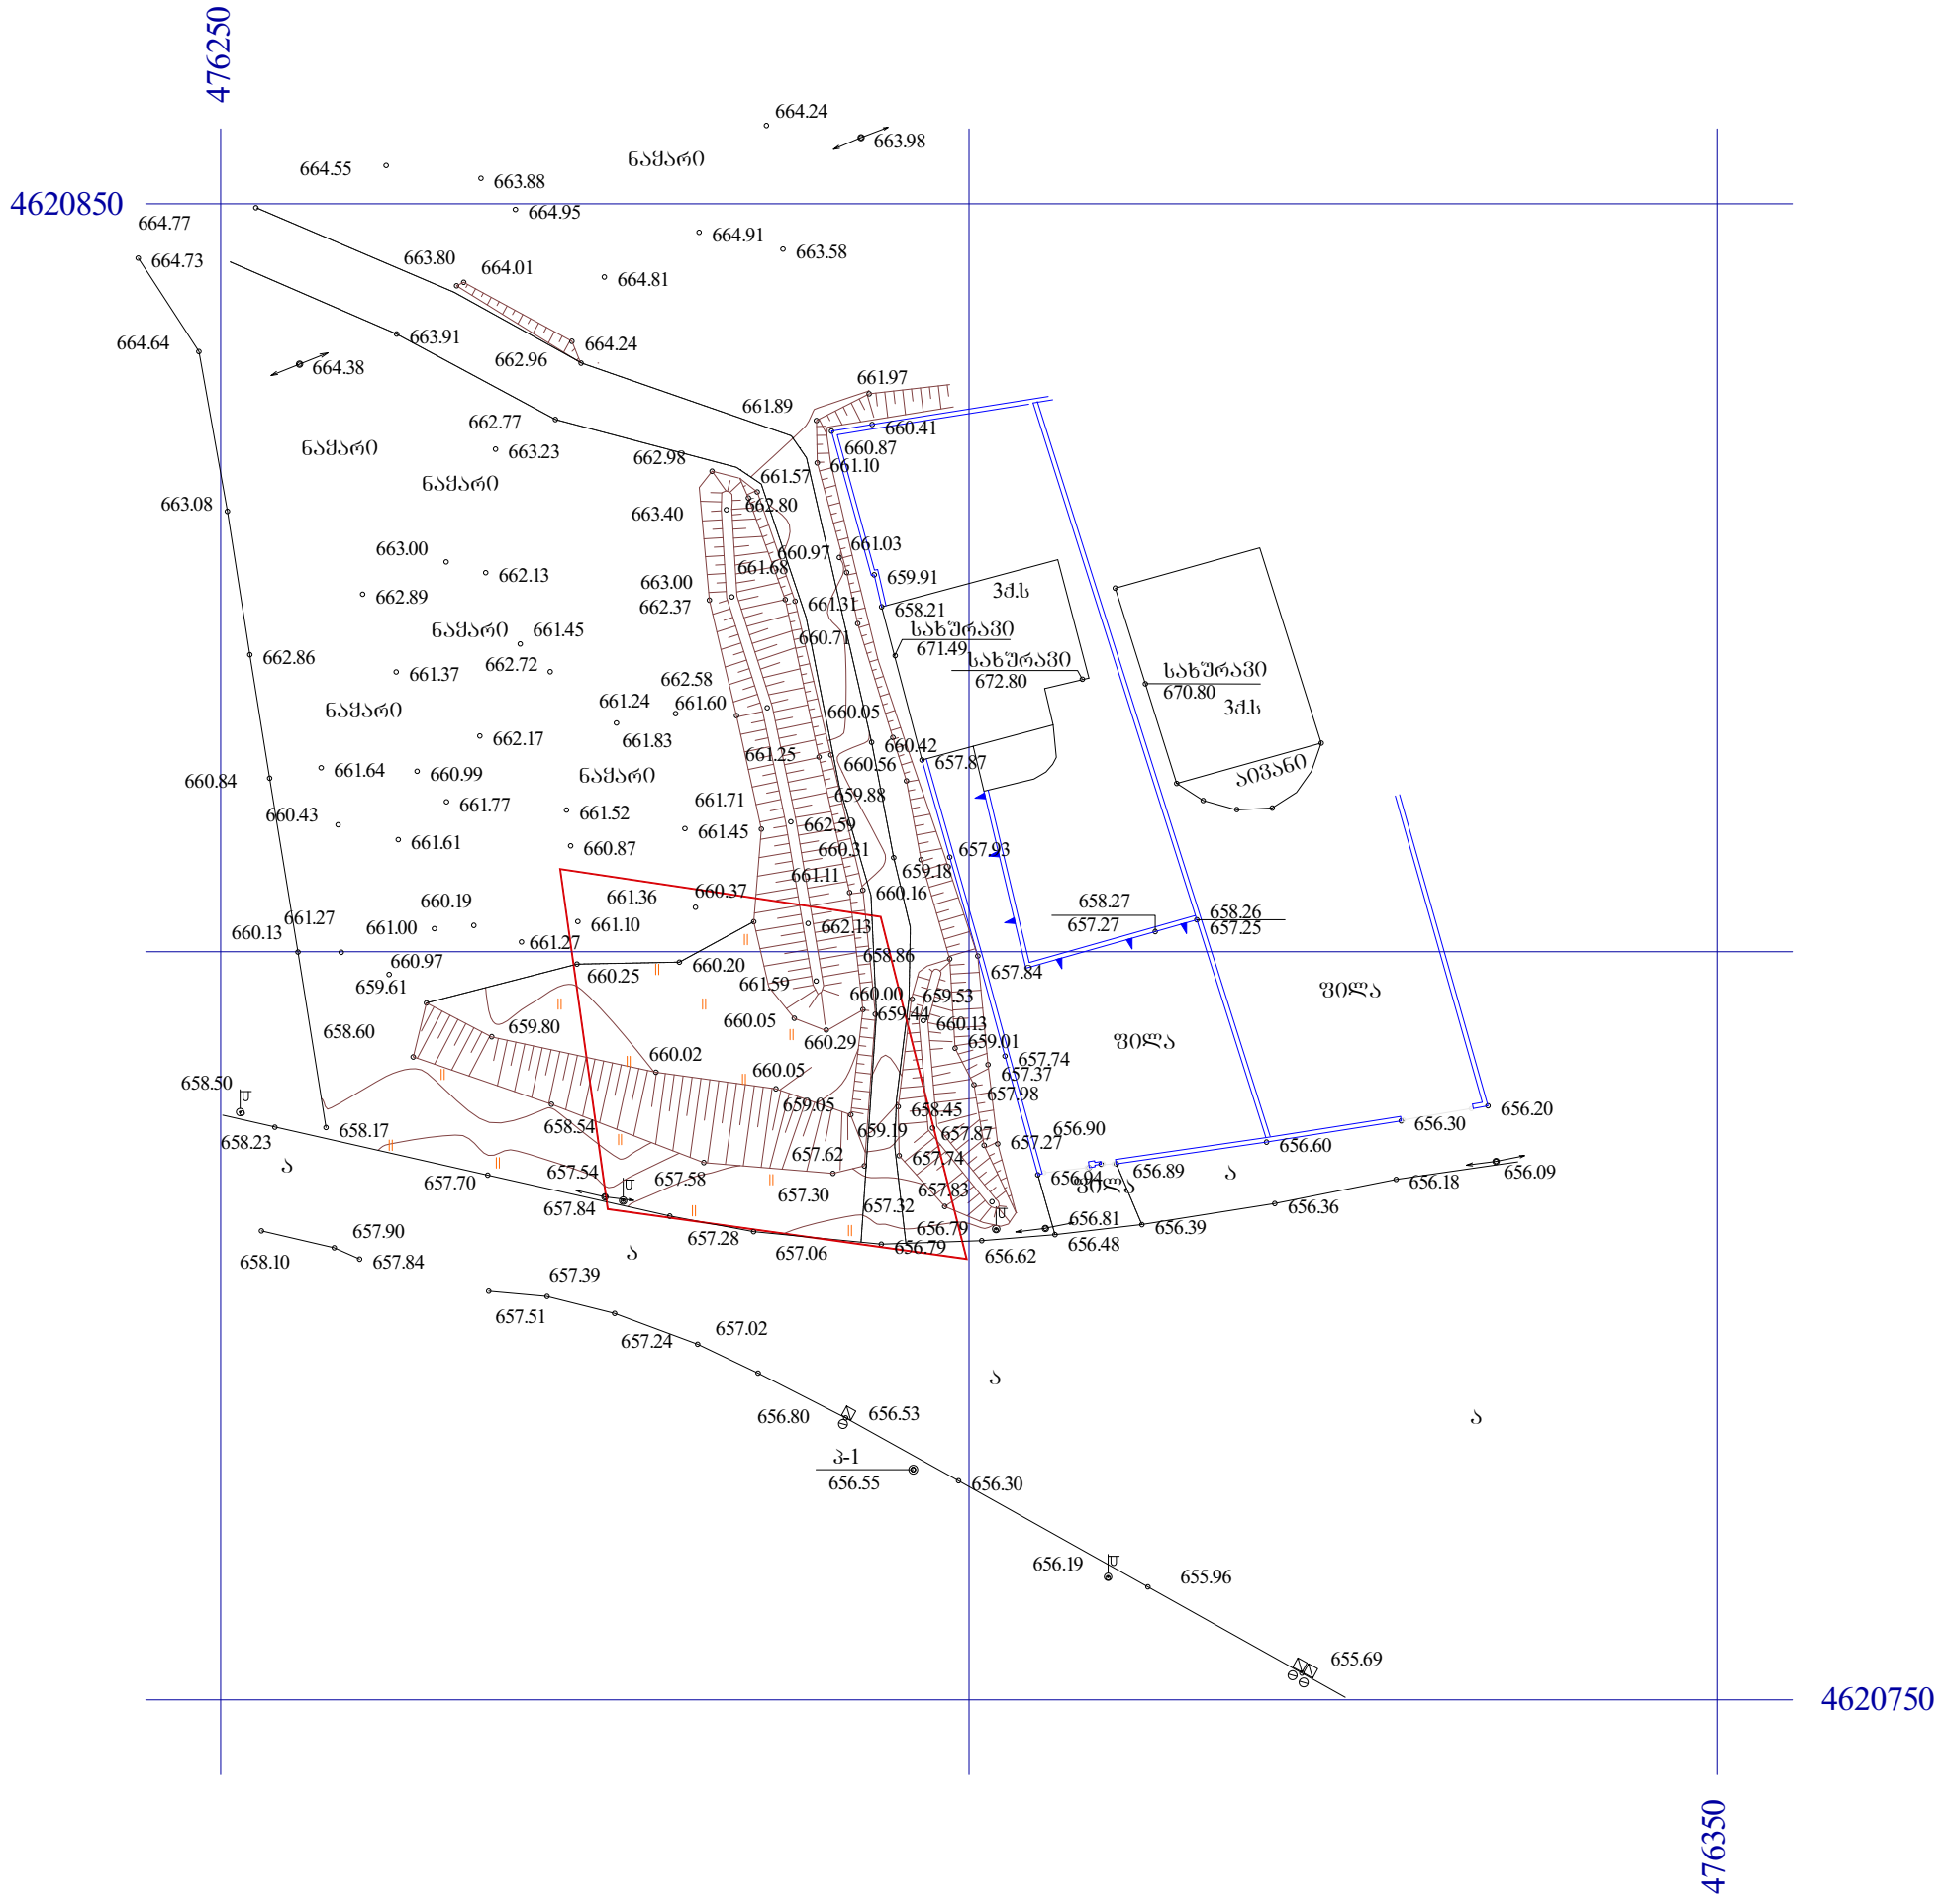


დირექტორი	მ. რევაზიშვილი		დამკვეთი	სტადია	შურც.	თარიღი	მასშტაბი
პრ. ავტორები	მ. რევაზიშვილი		შპს AGHABY GROUP	პრ.		28.05.13	1:500
				არსებული ტოპო გეგმა			
ხაზომა	ნ. სამაკაშვილი		მრავალბინიანი საცხოვრებელი სახლი. მის: ქ.თბილისი, ლისის საკრებულო ნაკვეთი №7/9	შ.პ.ს. "არქ-დიზაინ პროექტი" თბილისი, უზნაძის №12 ტელ: 5 77 474 293			
დაამუშავა	ბ. ენუქიძე						
კონსტრუქტორი	მ. მექვაბიშვილი						

პირობითი აღნიშვნები	
კანალიზაცია	
დენის კაბელი	
ბაზის მილი	
წყლის მილი	
კაპშირაბაგშულოკა	

ცოცხალი ღობე	
ხეების რიგი	
ტრანსფორმატორი	
რადიო ან ტელე ანძა	
ლამპიონები	
ელექტრო ბოქი	
რკინიბზა	
იზოპიზი	
მთავარი იზოპიზი	
ნაკვეთის საზღვარი	
შენობა	
არკა	
შაირული	
კიბე	
ფოთლოვანი ხე	
წიწვოვანი ხე	
ხეხილის ხე	
პალმა	

ღობე	
ბორდიური	
ბეტონი	
კედელი	
საცრული კედელი	
ბილიკი	
ბზის კონტური	
ფლატე	
წყლის კონტური	
ბუჩქი	
ბაზონი	
სამეთვალყურეო ჭები	
ძეძლი	
შადრევანი	
ონკანი	
წყაროკ ან ჭა	
ბენზინგასამართი სადგ.	
მაღალი ტაბების გადაცემი	

საპროექტო გენ.გეგმა მ 1:500

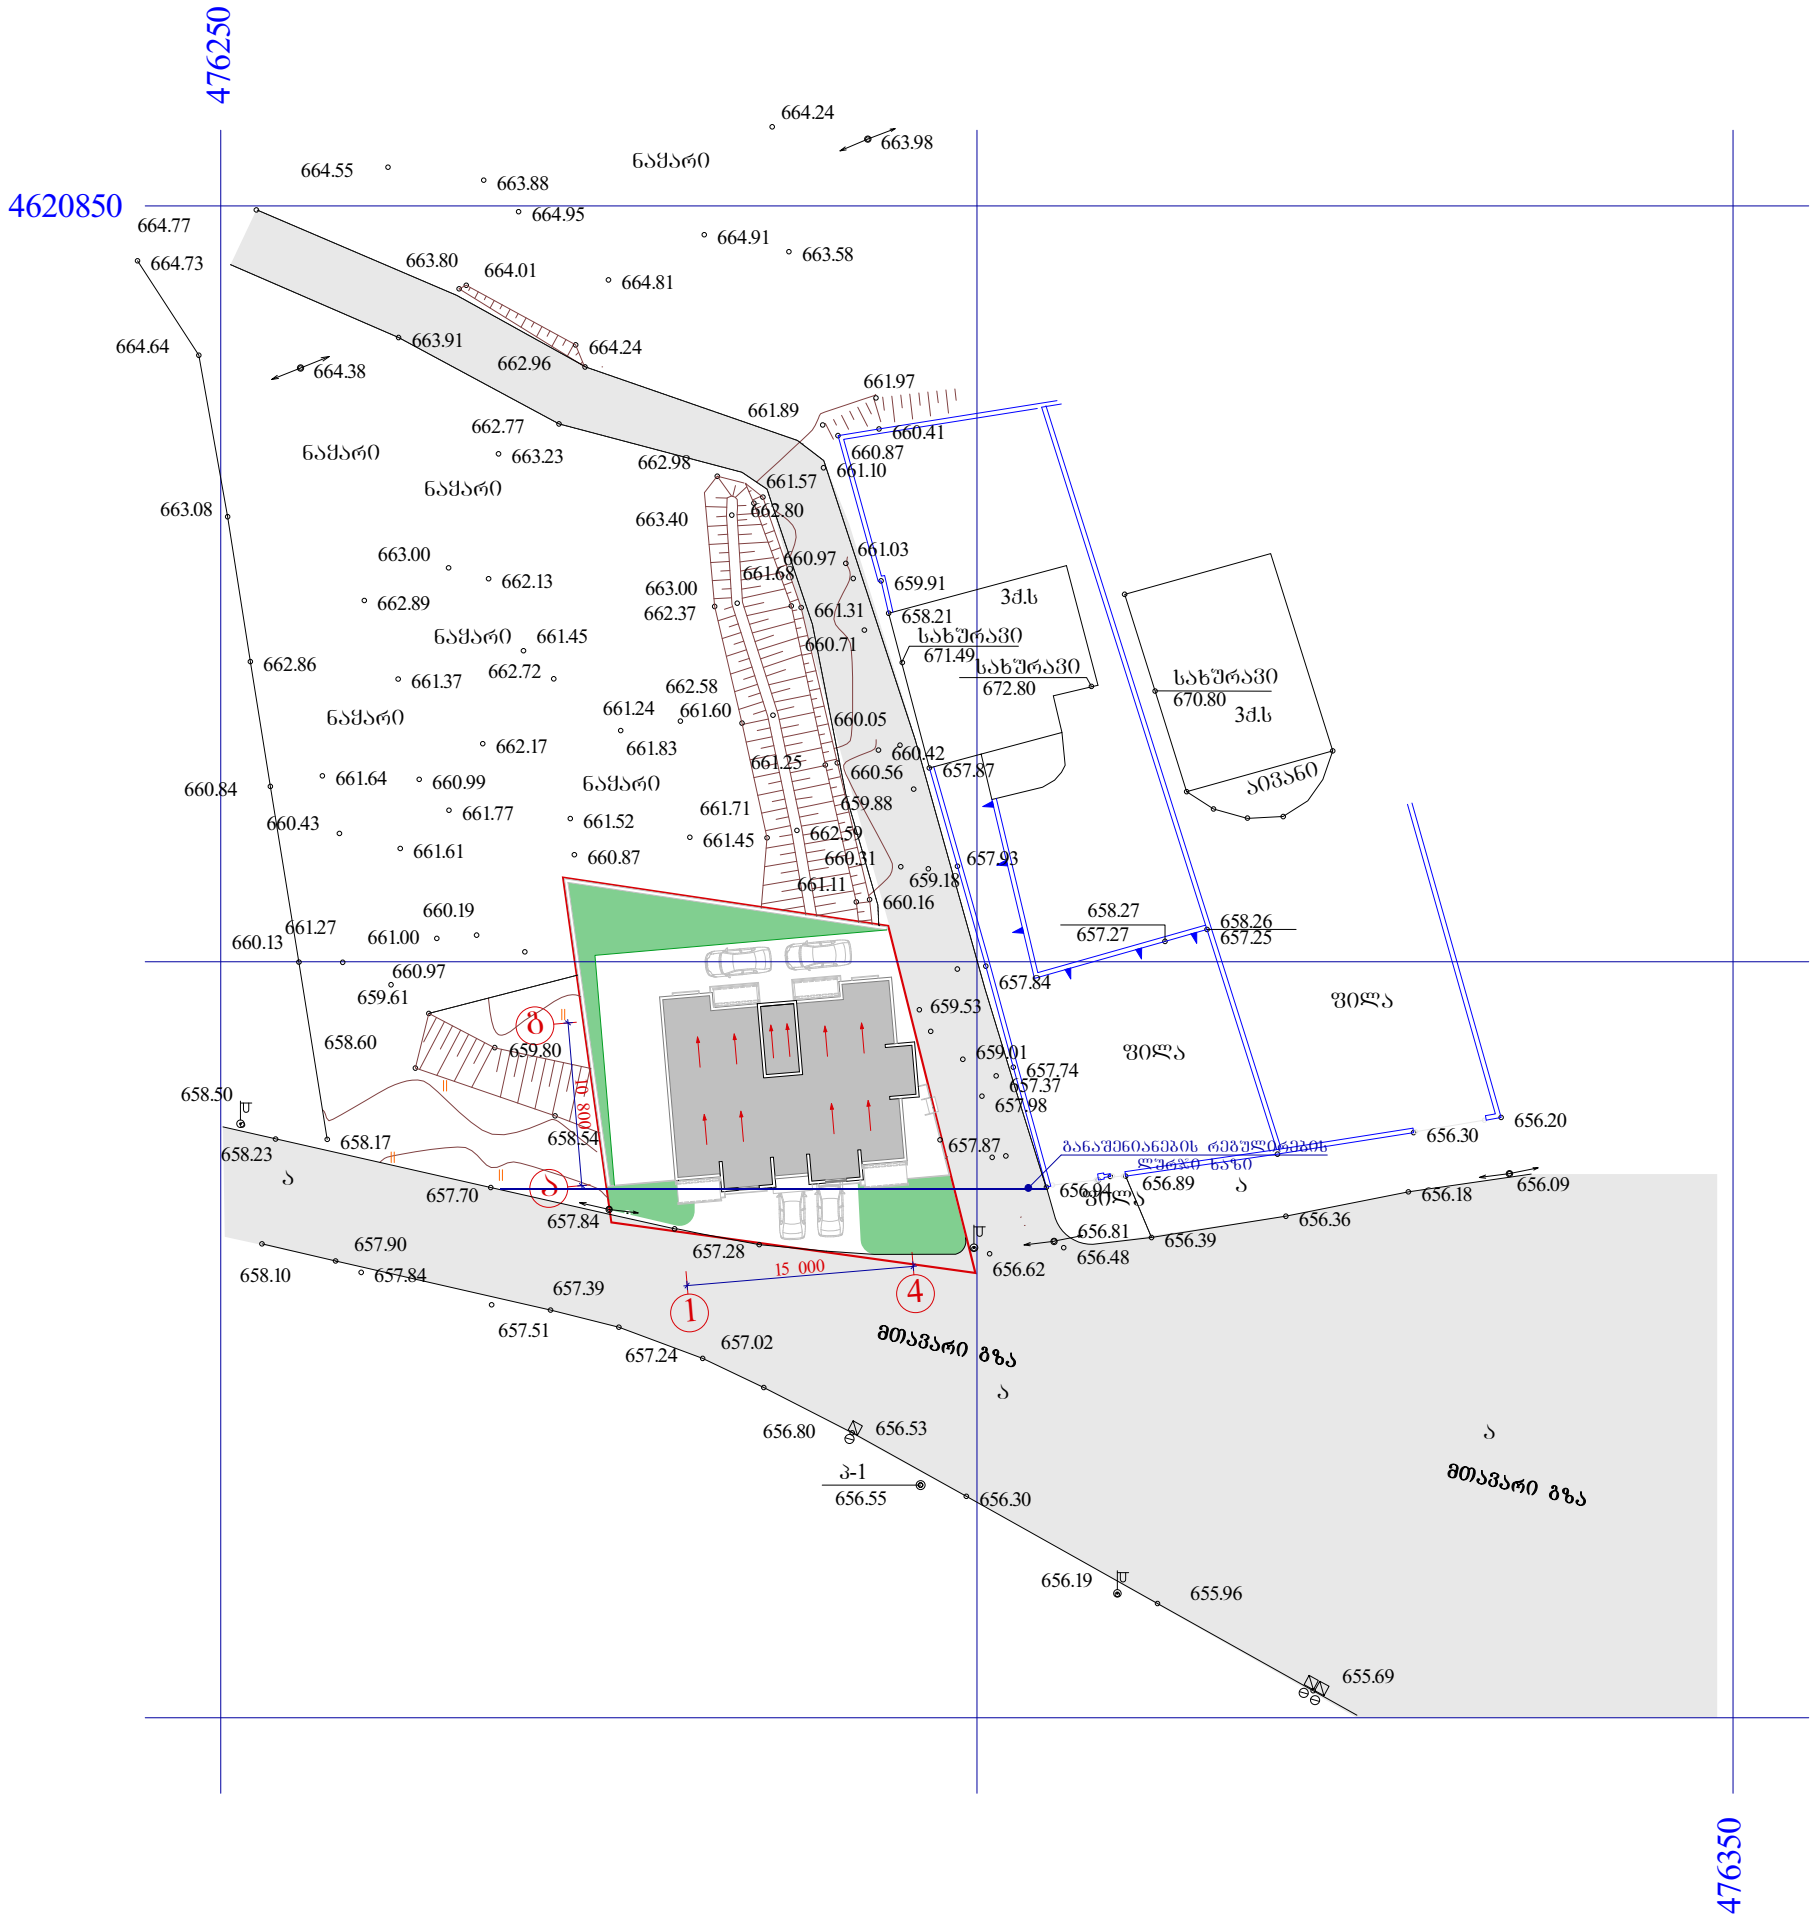

დირექტორი	მ. რევაზიშვილი		დამკვეთი	სტადია	ფურც.	თარიღი	მასშტაბი
პრ. ავტორები	მ. რევაზიშვილი		შპს AGHABY GROUP	პრ.		28.05.13	1:500
				საპროექტო გენ.გეგმა			
აზომა	ნ. სამაკაშვილი		მრავალბინიანი საცხოვრებელი სახლი. მის: ქ.თბილისი, ლისის საკრებულო ნაკვეთი №7/9	შ.პ.ს. "არქ-დიზაინ პროექტი" თბილისი, უზნაძის №12 ტელ: 5 77 474 293			
დაამუშავა	ბ. ენუქიძე						
კონსტრუქტორი	მ. მექვაბიშვილი						

PROJECT არქ-დიზაინ პროექტი

პიროგითი აღნიშვნები

- კანალიზაცია
- დენის კაბელი
- გაზის მილი
- წყლის მილი
- კამერა/ჭა/შლეიფი

- ცოცხალი ღობე
- ხეების რიგი
- ტრანსფორმატორი
- რადიო ან ტელე ანძა
- ლამპიონები
- ელექტრო ბოძი
- რკინიგზა
- იზოლიზი
- მთავარი იზოლიზი

- ღობე
- პორდუარი
- ბეტონი
- კედელი
- საცრემლე კედელი
- ბილიკი
- გზის კონტური
- ფილატე
- წყლის კონტური

- ნაკვეთის საზღვარი
- შენობა
- არკა
- შაირული
- კიბე
- ფოთლოვანი ხე
- წიწვოვანი ხე
- ხეხილის ხე
- პალმა

- ბუჩქი
- გაზონი
- სამეთვალყურეო ჭები
- ძეგლი
- შადრევანი
- ონკანი
- წყაროკ ან ჭა
- ბენზინგასამართი სადგ.
- მცირე არქიტექტურული ფორმები