
ნაკვეთის საზღვარი
0.00
ობიექტის საწყისი ნიშნული
0.00
ნაკვეთის საზღვარი
ნაკვეთის საზღვარი
ნაკვეთის საზღვარი

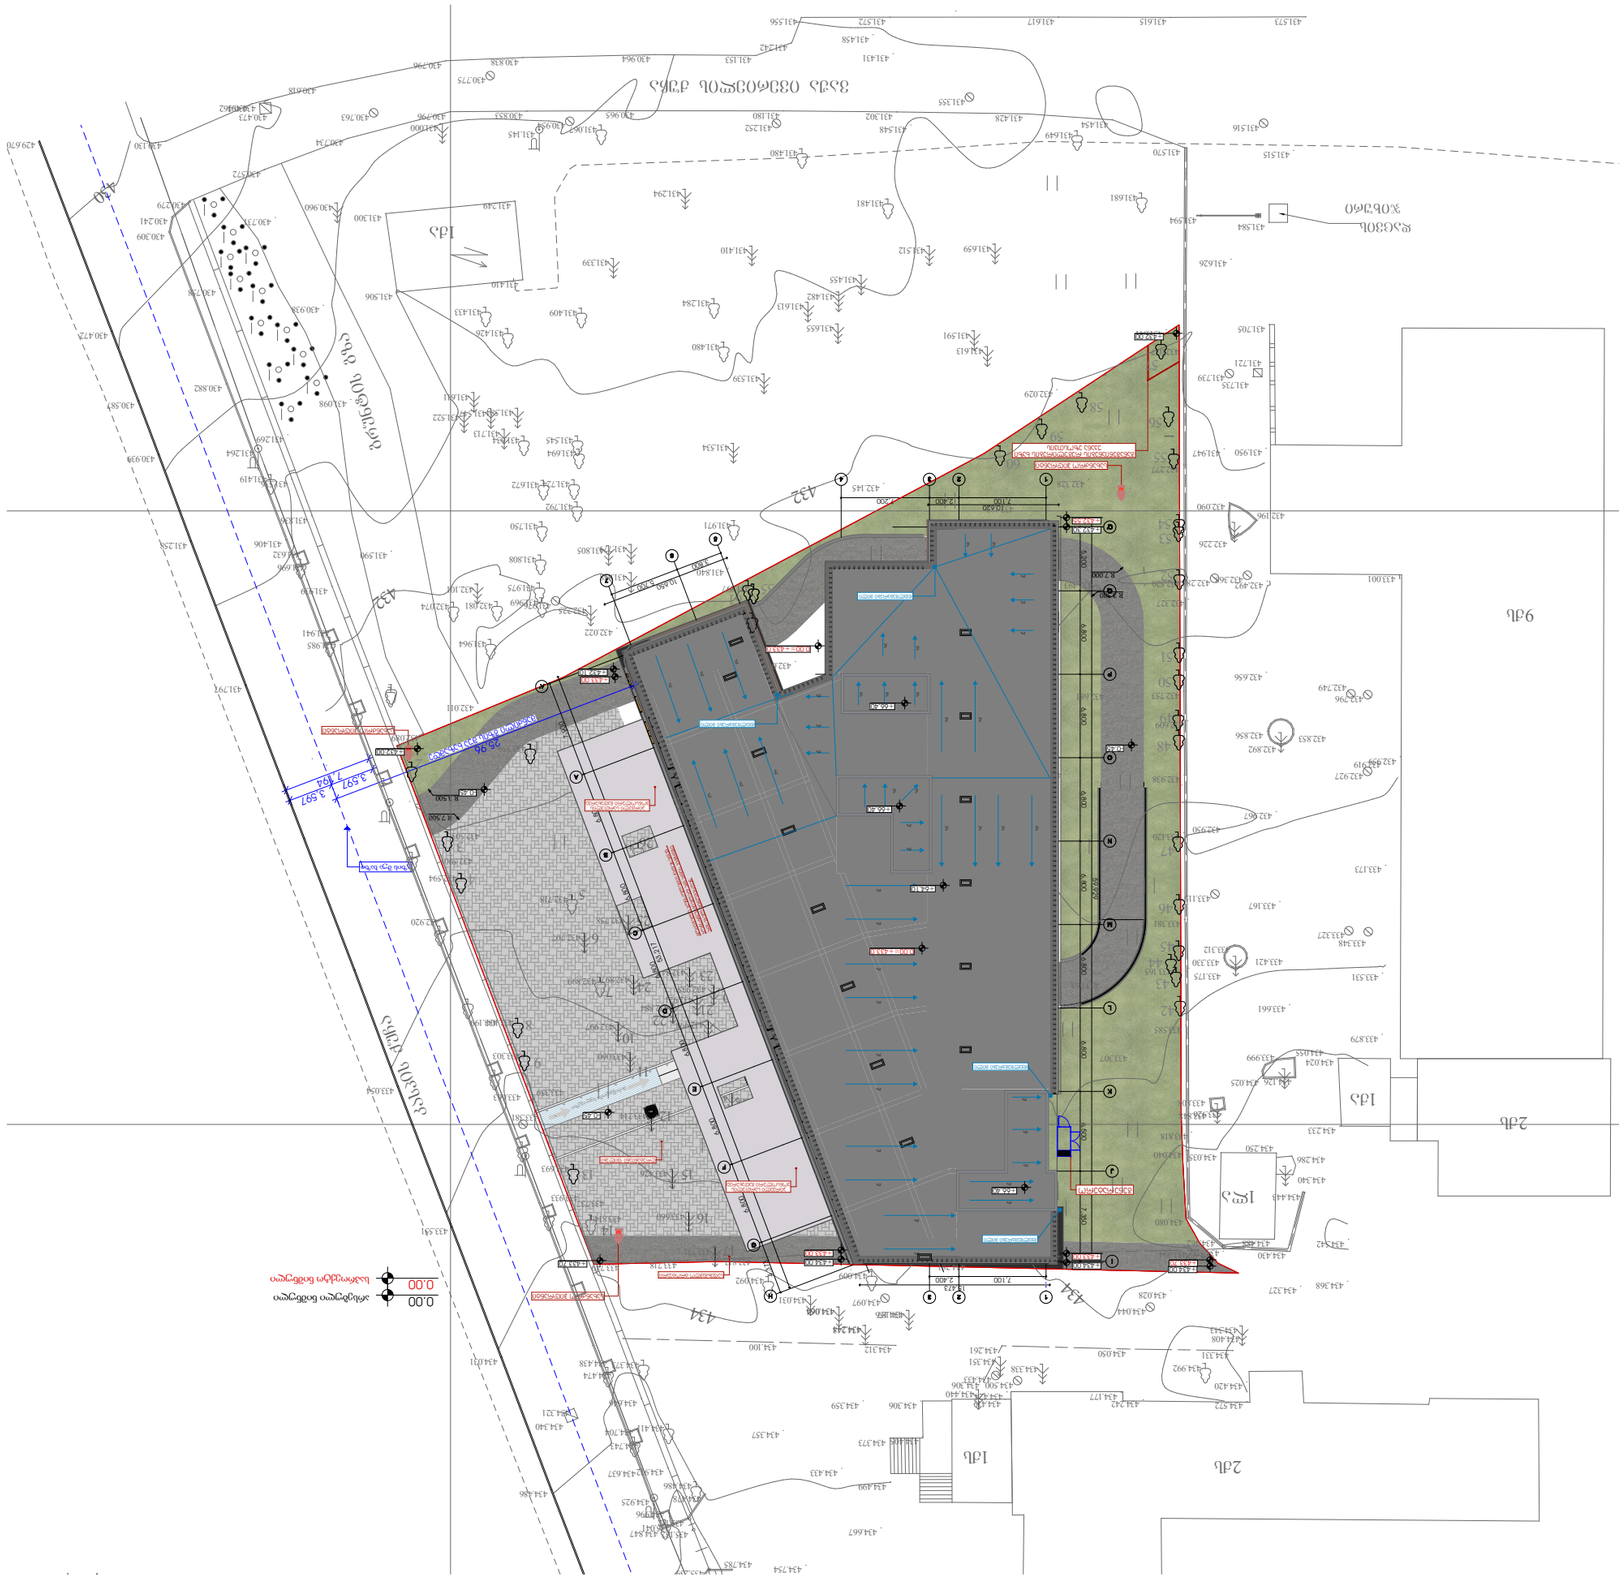

-შენიშვნები

- არ გახორციოთ ნახაზები

- ყველა ზომა უნდა გადამოწმდეს ადგილზე

- ნახაზებს შორის ნებისმიერი უზუსტობა დაუყოვნებლივ უნდა ეცნობოს საპროექტო ორგანიზის უზუსტობის ხარისხის მასაზომასადაგად

- ყველა ნახახი განსილული უნდა იყოს, როგორც მეტისი პროექტის ჯამური ნაწილის, ყველა ინფორმაციით დოკუმენტის, პოსტორექციული ნახაზების, მიღე და გარე სისტემების ნახაზების და დეტალური სამშენებლო ნახაზების მატერიალისნიშნებით

- პოსტორექციული სამუშაოების დაწყებამდე , მეთოდოლოგიის საკითხებით

- დოკუმენტაციის გამოქვეყნება დაშვებულია პროექტის მენეჯერ ორგანიზაციასთან შეთანხმების გარეშე

- მენოზის ყველა ნაწილი იცნება არანაკლები

- სახანძრო სისტემები პროექტში ასახულია პირობითად. მეტი ინფორმაციისათვის და რეკომენდაცია დაზუსტება შესაბამის სტანდარტს მორგებული სახანძრო სისტემების საინჟინრო პროექტის დამამუშების სტადიზე.

შტამპი

დემაშვეთი

შპს :
"სეე გრუპ დეველოპმენტ პროექტინ"

პროექტის ავტორი
გიორგი მერაბიშვილი

დახაზა
გ.სიჭინავა

სათაური

მრავალფუნქციური კომპლექსი საკონფერენციო; კაბინეტი სასწავლო აუდიტორიები

მისამართი

.თბილისი, ვარკეთილი 2-ა და ვაზისუბნის სამხრეთ-დასავლეთ რაიონებს შორის, ს/ნ: 01.19.36.014.677

პროექტის სტადია

არქიტექტორული ნაწილი

ნახაზის სახელწოდება

ხედი

მასშტაბი

1:200

Code

A.05

თარიღი

სექტემბერი 2022 წ.

შპს: "სითიზენი"

CITY ZEN

0112 თბილისი, საქართველო
ვეკუინის გამზირი №30