
ქ.თბილისი , კონსტანტინე ჩაჩავას ქუჩა №2
(ს/კ: 01.13.02.004.060)

არსებული

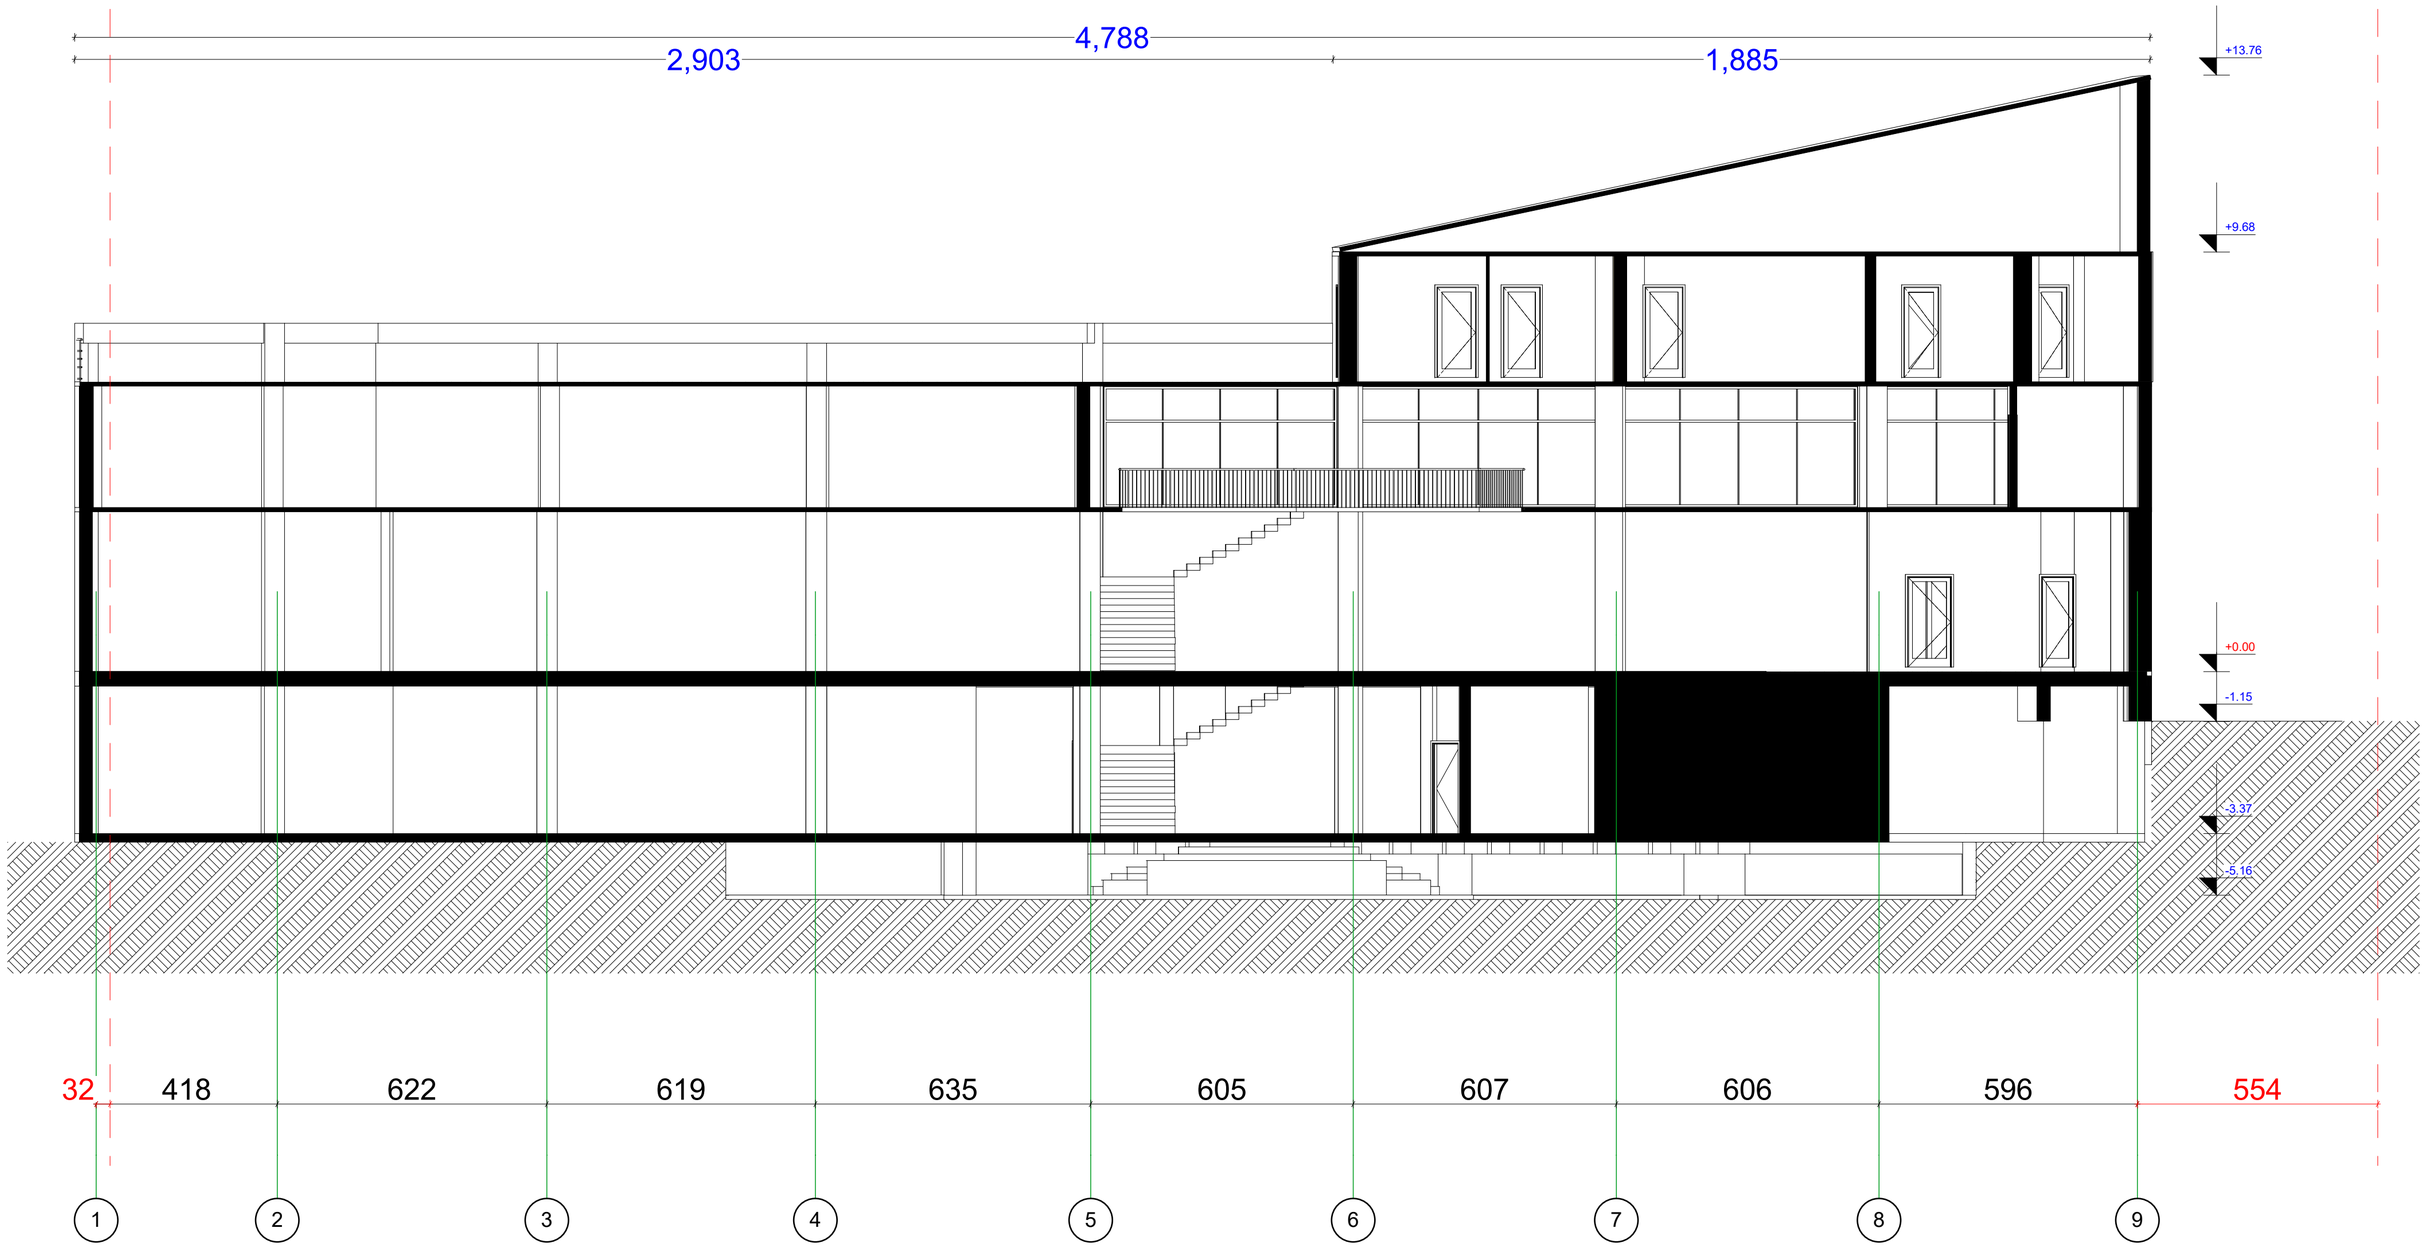


შ.პ.ს. "აერ ქონსალტინგ"
L.T.D. "AR consulting"
(404580388)

თანამდებობა	გვარი	ხელმოწერა
დირექტორი	გ. ჯანიაშვილი	
არქიტექტორი	გ. ჯანიაშვილი	
დამკვეთი	გ.ჭიჭინაძე	
თარიღი	08.09.2022	

შენიშვნა: არამზიდი კონსტრუქციები შეცვანილია საერთო ფარდში

ქ.თბილისი , კონსტანტინე ჩაჩავას ქუჩა №2
(ს/კ: 01.13.02.004.060)

საპროექტო

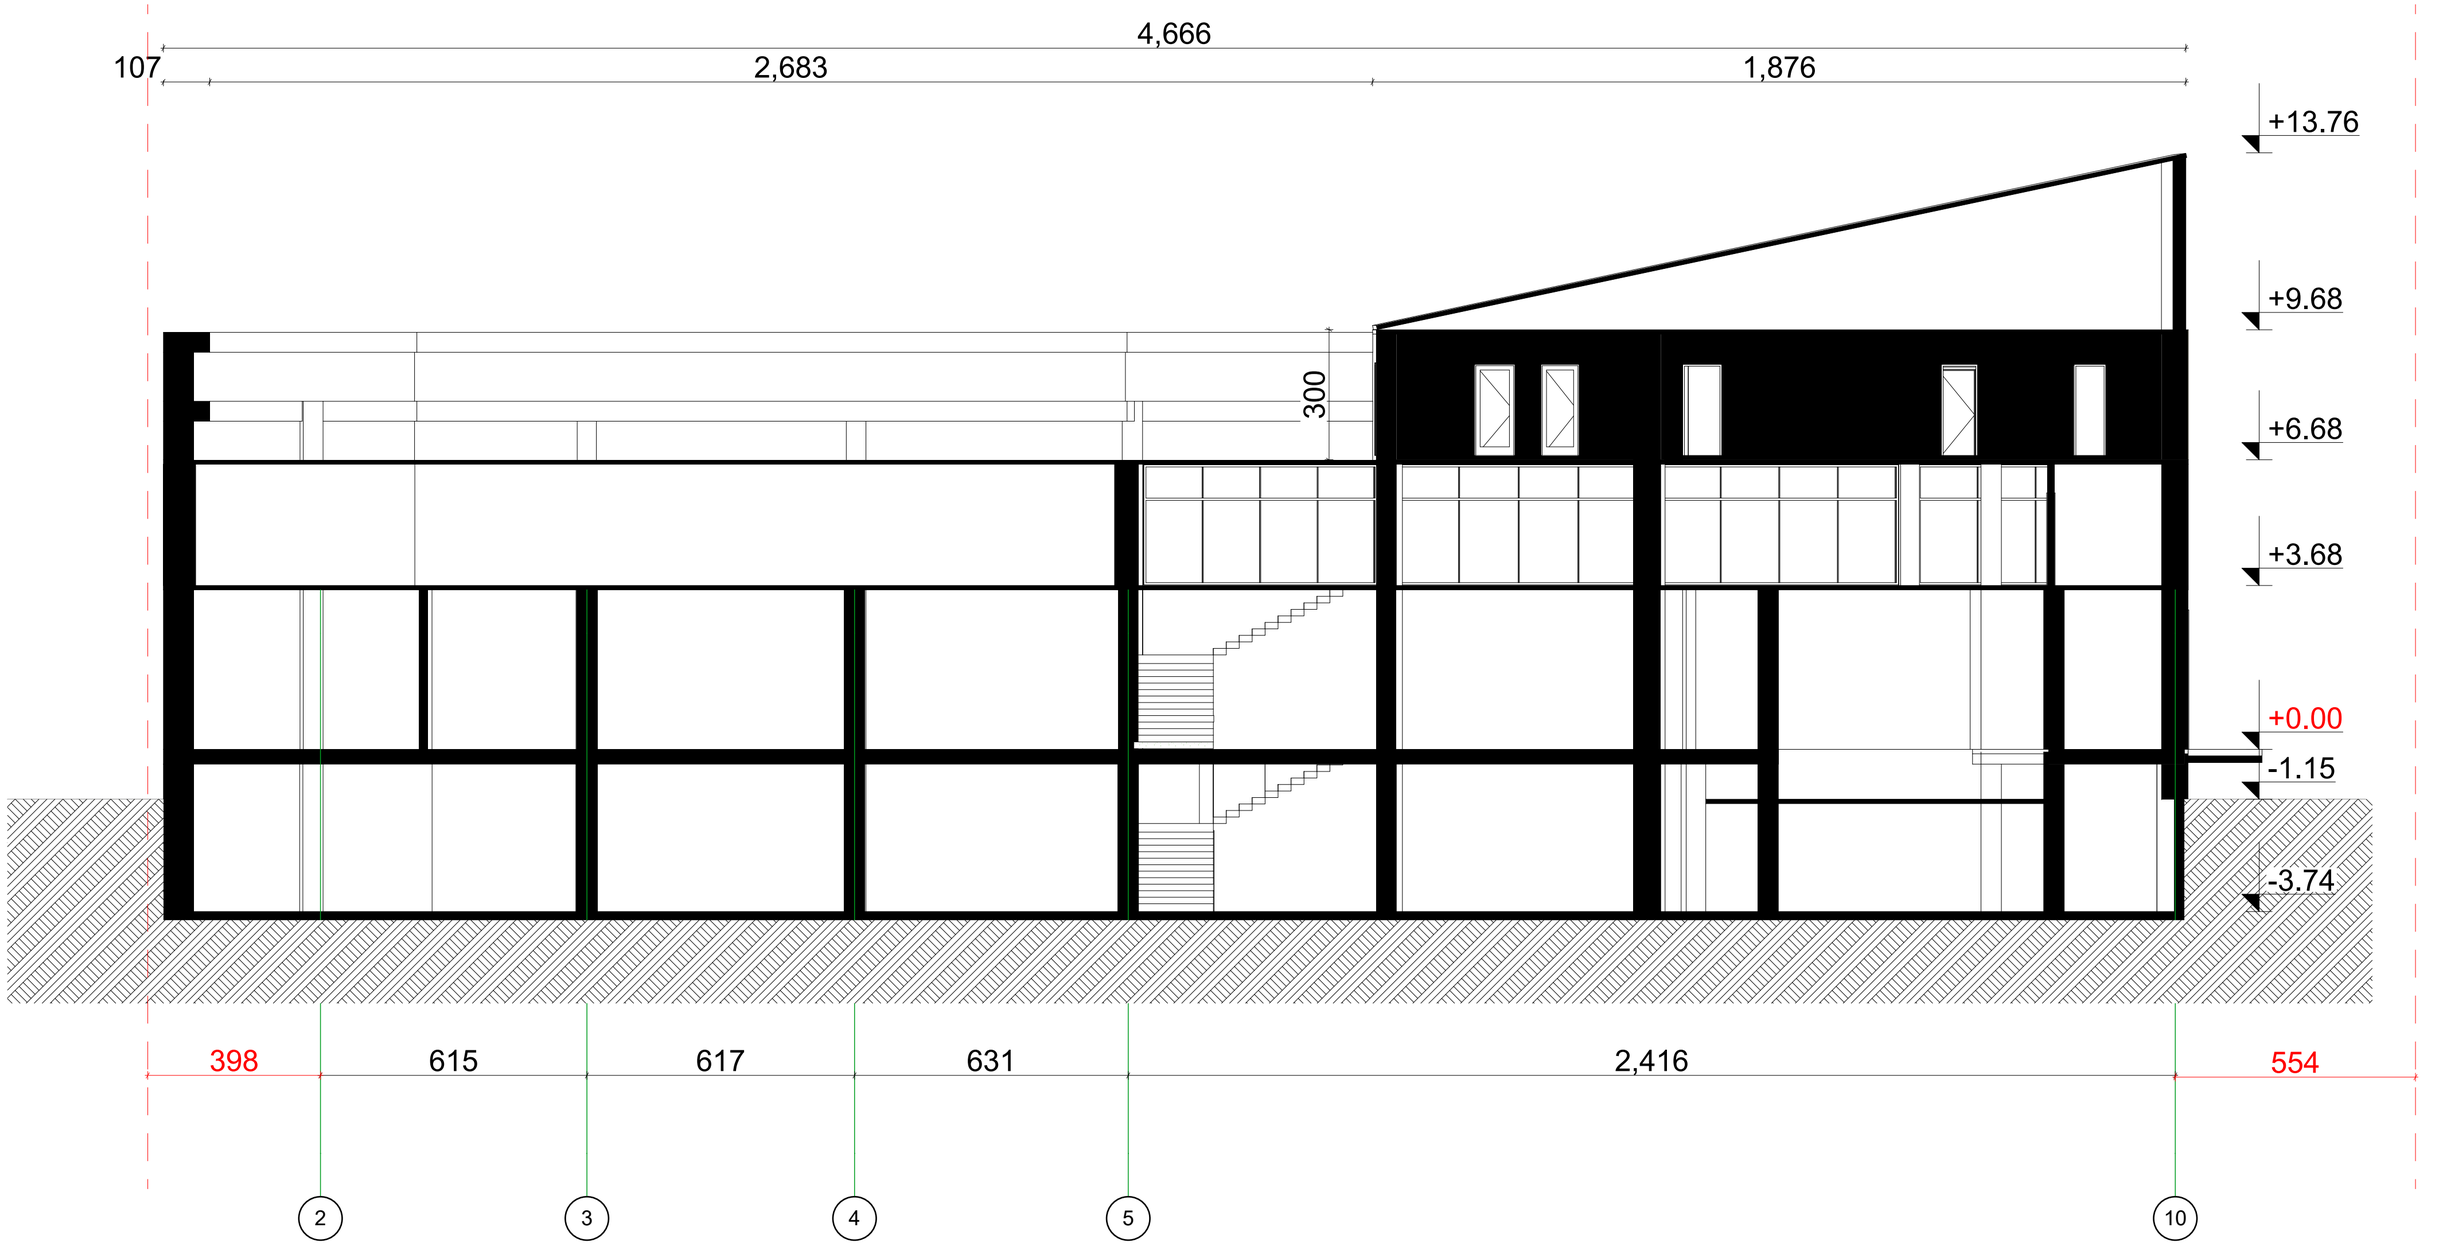


შენიშვნა: არამზიდი კონსტრუქციები შეცვანილია საერთო ფარდში

შ.პ.ს. "აერ ქონსალტინგ"		
L.T.D. "AR consulting"		
(404580388)		
თანამდებობა	გვარი	ხელმოწერა
დირექტორი	გ. ჯანიაშვილი	
არქიტექტორი	გ. ჯანიაშვილი	
დამკვეთი	გ.ჭინჭინაძე	
თარიღი	08.09.2022	

ქ.თბილისი , კონსტანტინე ჩაჩავას ქუჩა №2
(ს/კ: 01.13.02.004.060)

არსებული

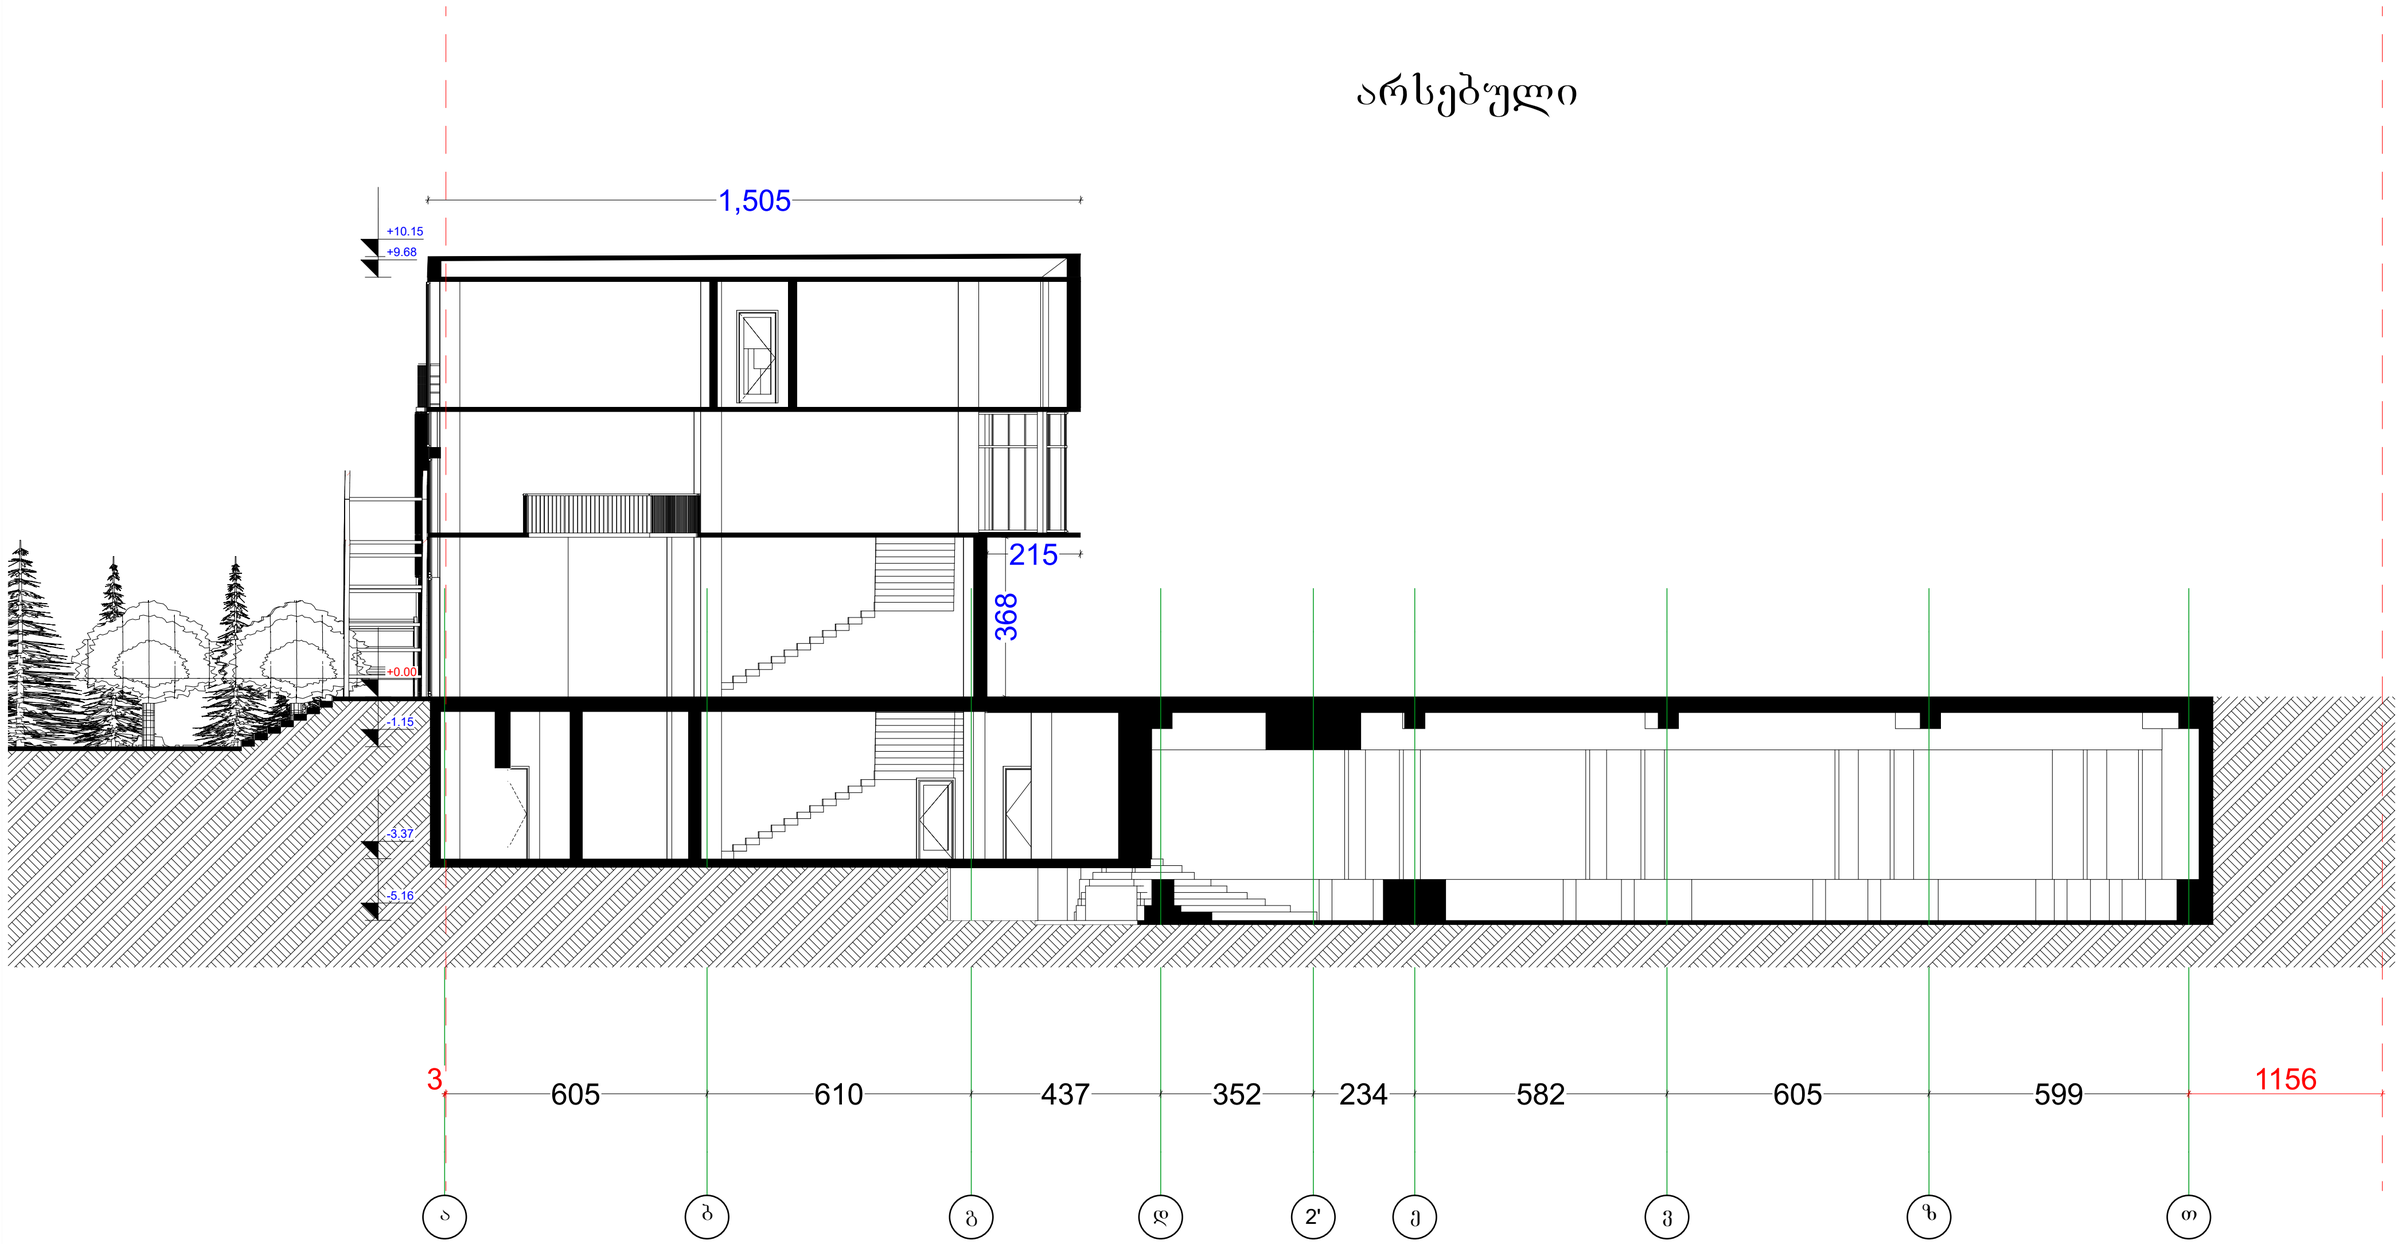


შენიშვნა: არამზიდი კონსტრუქციები შეცვანილია საერთო ფარში

შ.პ.ს. "აერ ქონსალტინგ"		
L.T.D. "AR consulting"		
(404580388)		
თანამდებობა	გვარი	ხელმოწერა
დირექტორი	გ. ჯანიაშვილი	
არქიტექტორი	გ. ჯანიაშვილი	
დამკვეთი	გ.ჭიჭინაძე	
თარიღი	08.09.2022	

ქ.თბილისი , კონსტანტინე ჩაჩავას ქუჩა №2
(ს/კ: 01.13.02.004.060)

საპროექტო

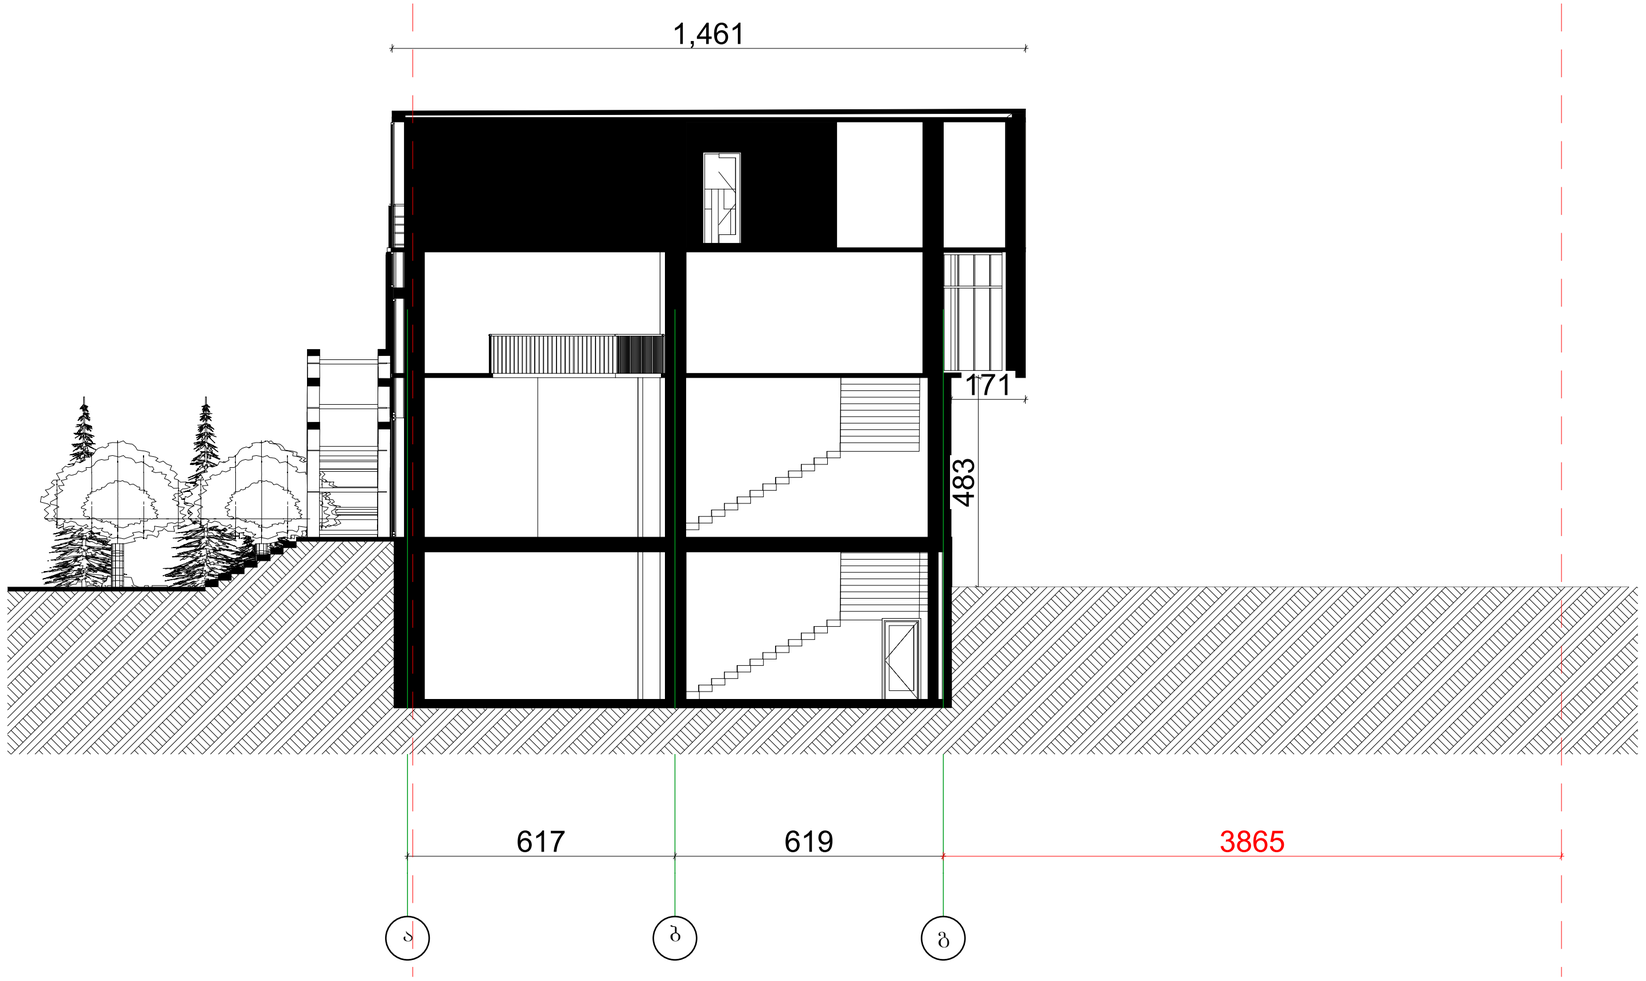


შ.პ.ს. "აერ ქონსალტინგ"
L.T.D. "AR consulting"
(404580388)

თანამდებობა	გვარი	ხელმოწერა
დირექტორი	გ. ჯანიაშვილი	
არქიტექტორი	გ. ჯანიაშვილი	
დამკვეთი	გ.ჭინჭინაძე	
თარიღი	08.09.2022	

შენიშვნა: არამზიდი კონსტრუქციები შეცვანილია საერთო ფარდში

ქ.თბილისი , კონსტანტინე ჩაჩავას ქუჩა №2
(ს/კ: 01.13.02.004.060)

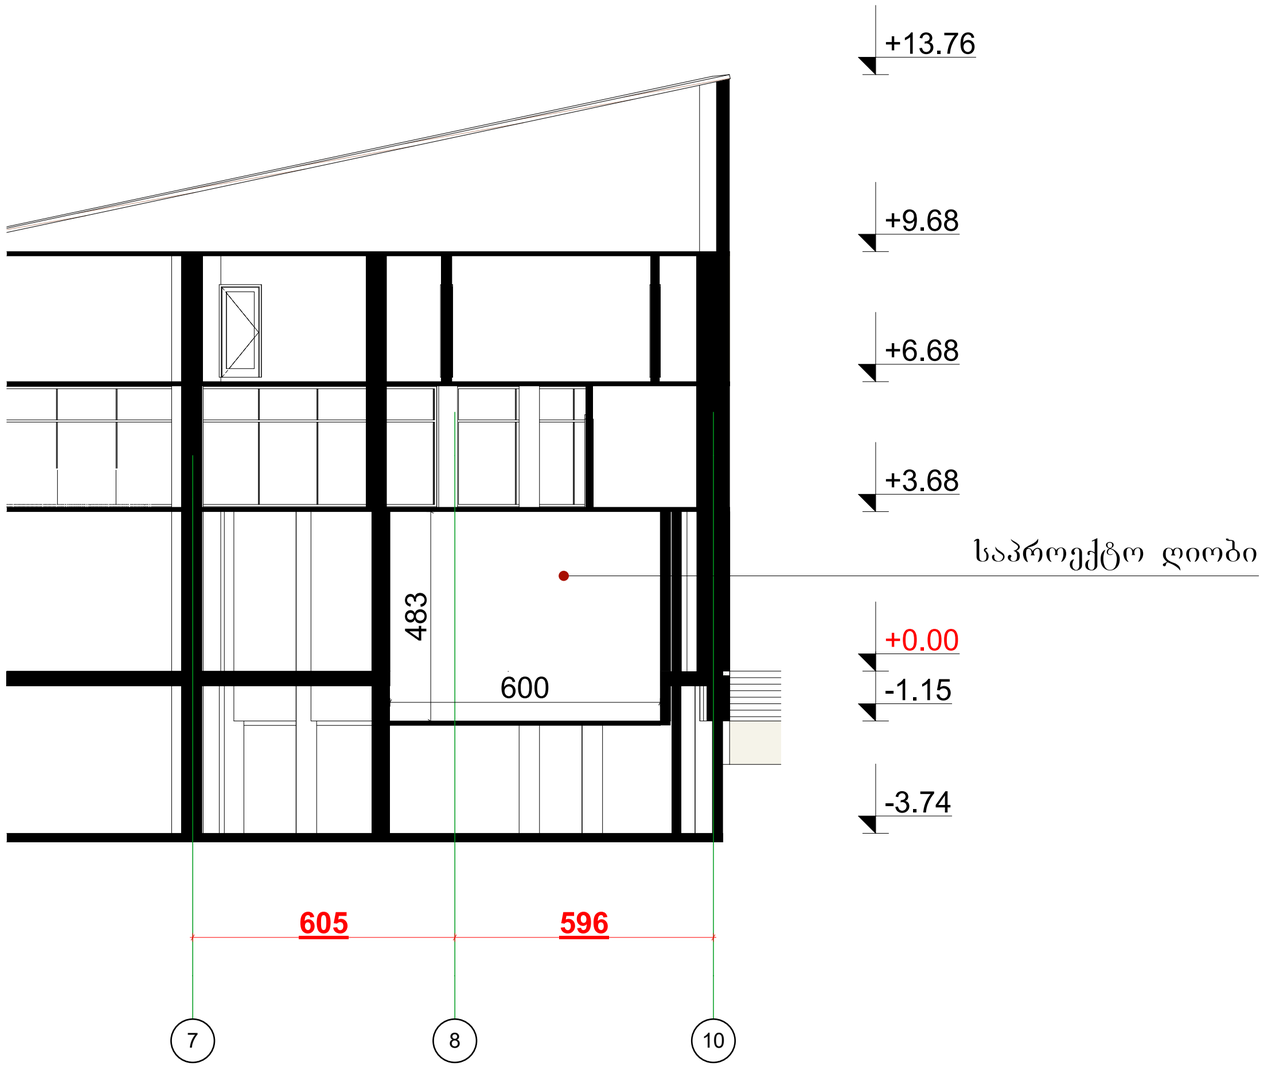

შენიშვნა: არამზიდი კონსტრუქციები შეცვანილია საერთო ფარდში

შ.პ.ს. "აერ ქონსალტინგ"
L.T.D. "AR consulting"
(404580388)

თანამდებობა	გვარი	ხელმოწერა
დირექტორი	გ. ჯანიაშვილი	
არქიტექტორი	გ. ჯანიაშვილი	
დამკვეთი	გ.ჭინჭინაძე	
თარიღი	08.09.2022	