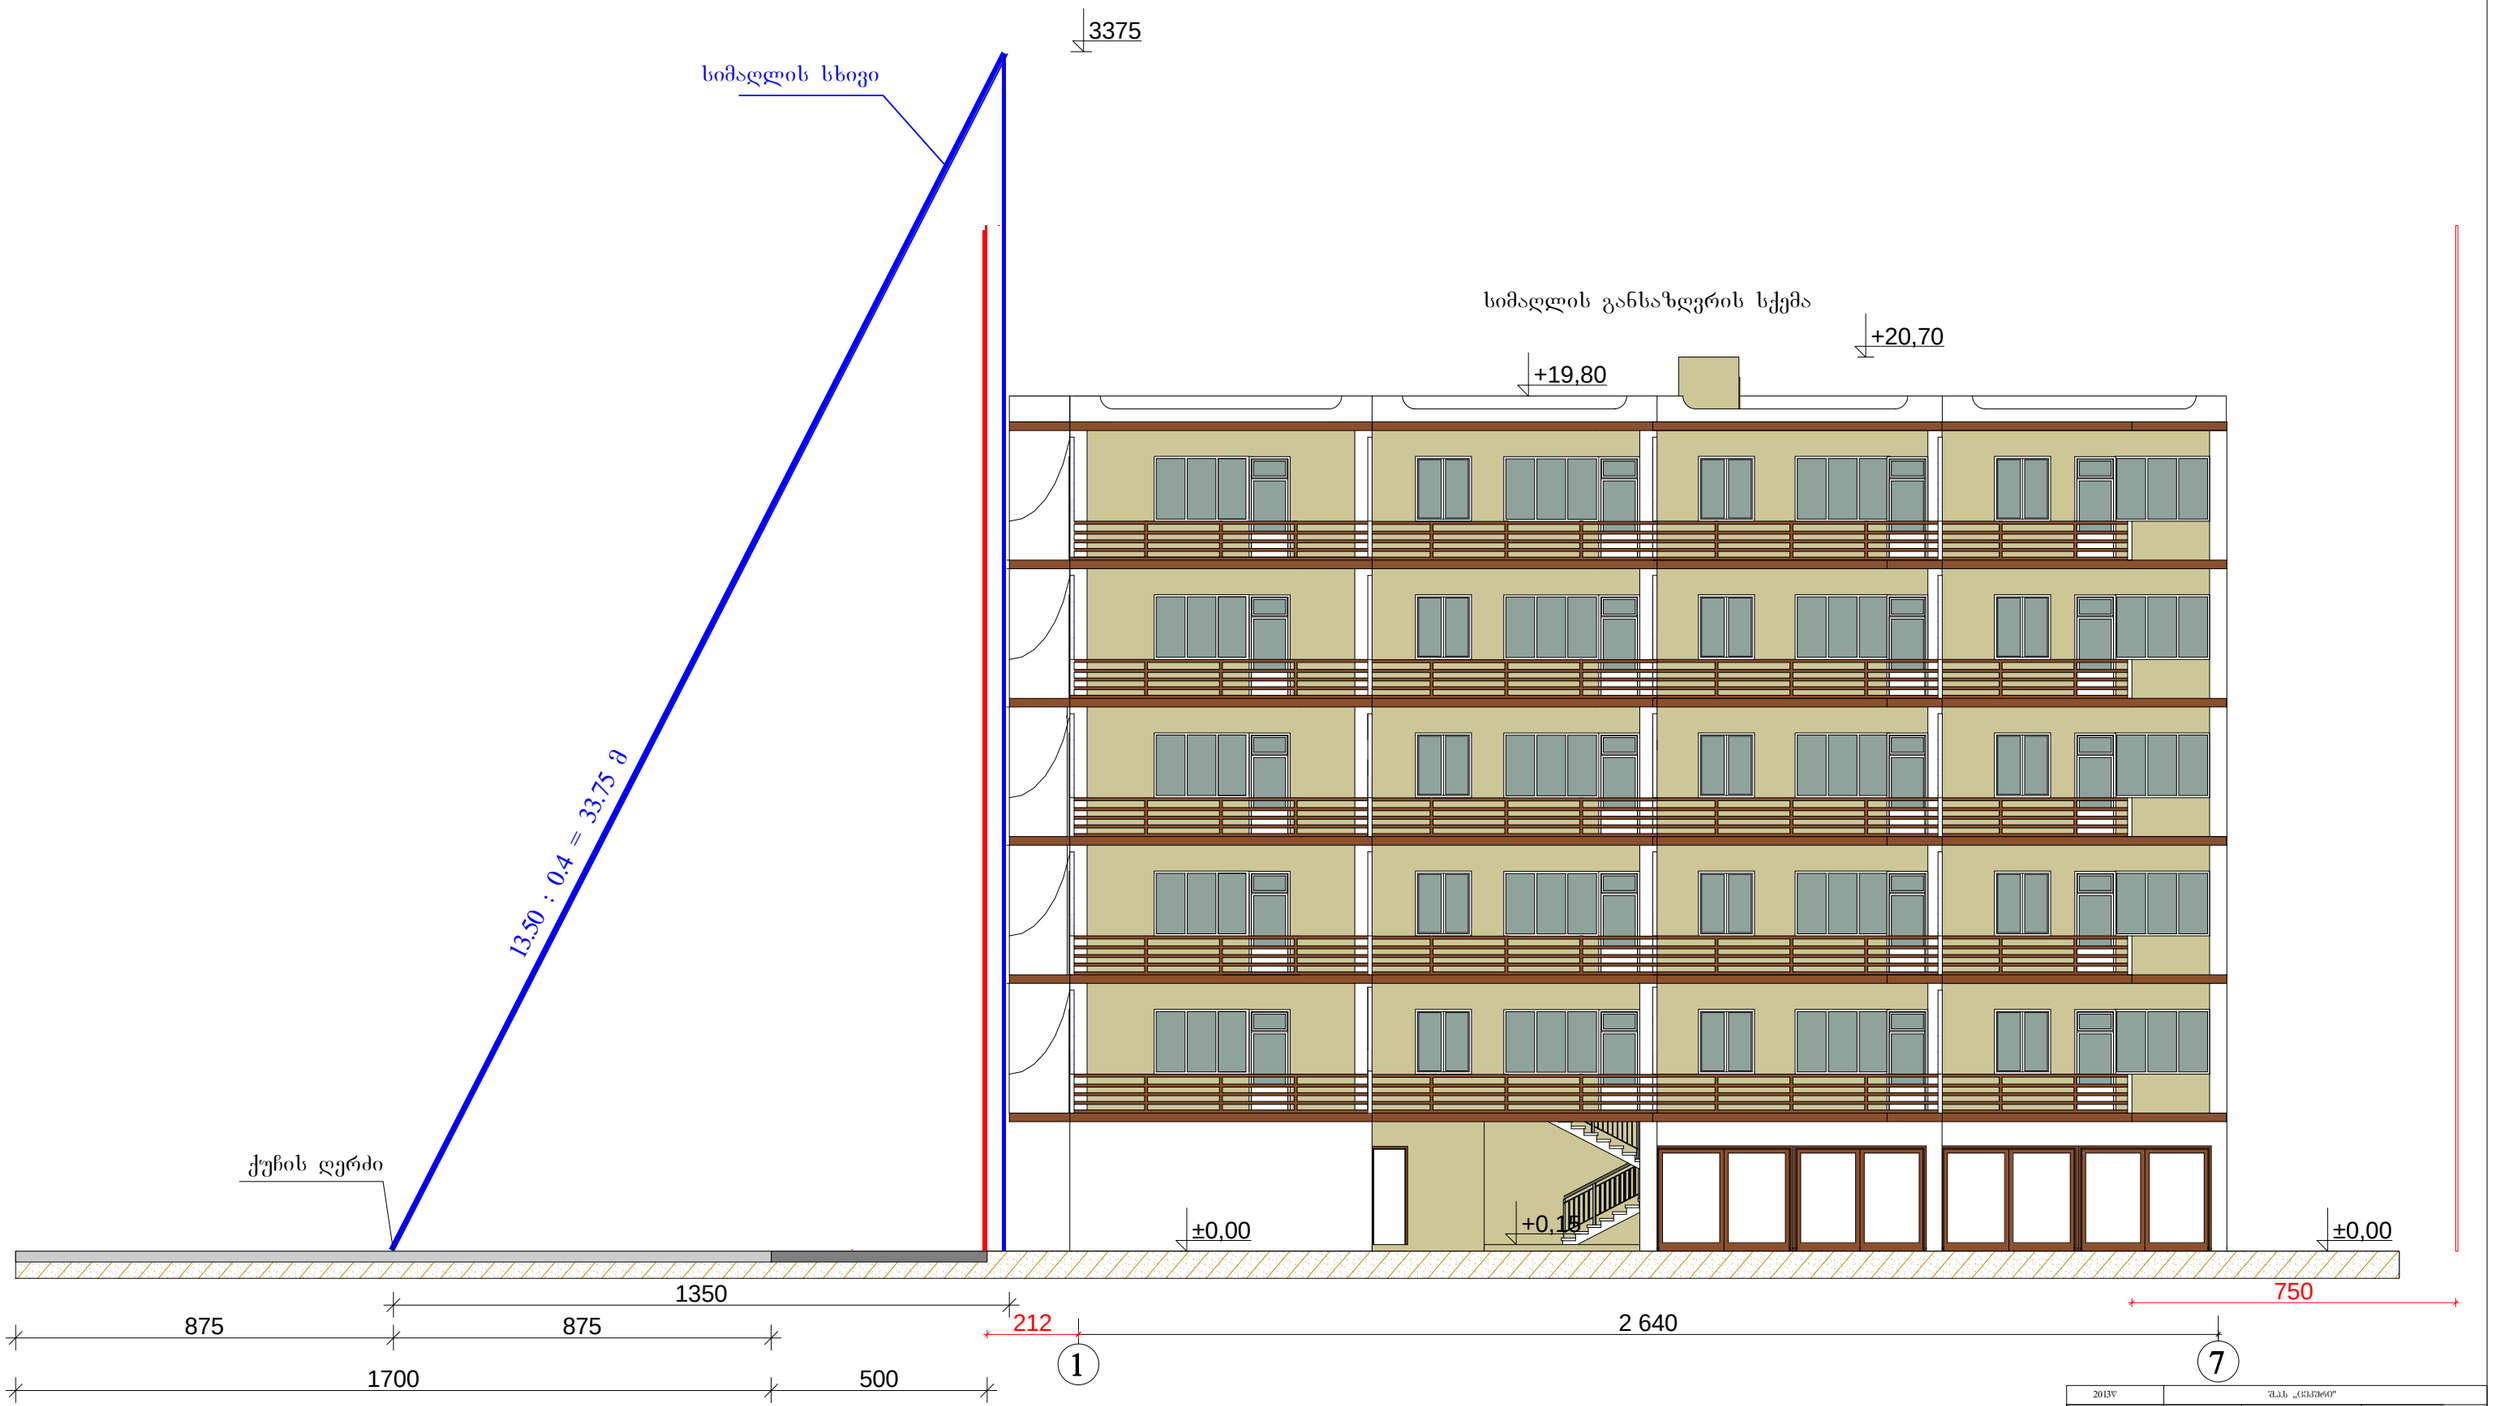

2013წ	შ.პ.ს „ცეკური"		
დირექტორი		ბ. ხაბულიანი	დამკვეთი
პროექტის მთ.არქ		ბ. კვირცხალია	
შესრულა		თ. კვირცხალია	შ.პ.ს ბქა ხაბულიანი
ქ. თბილისი, ხვიკმარის ქუჩა №4		სიმაღლის განსაზღვრის სქემა	წარცელი არ-