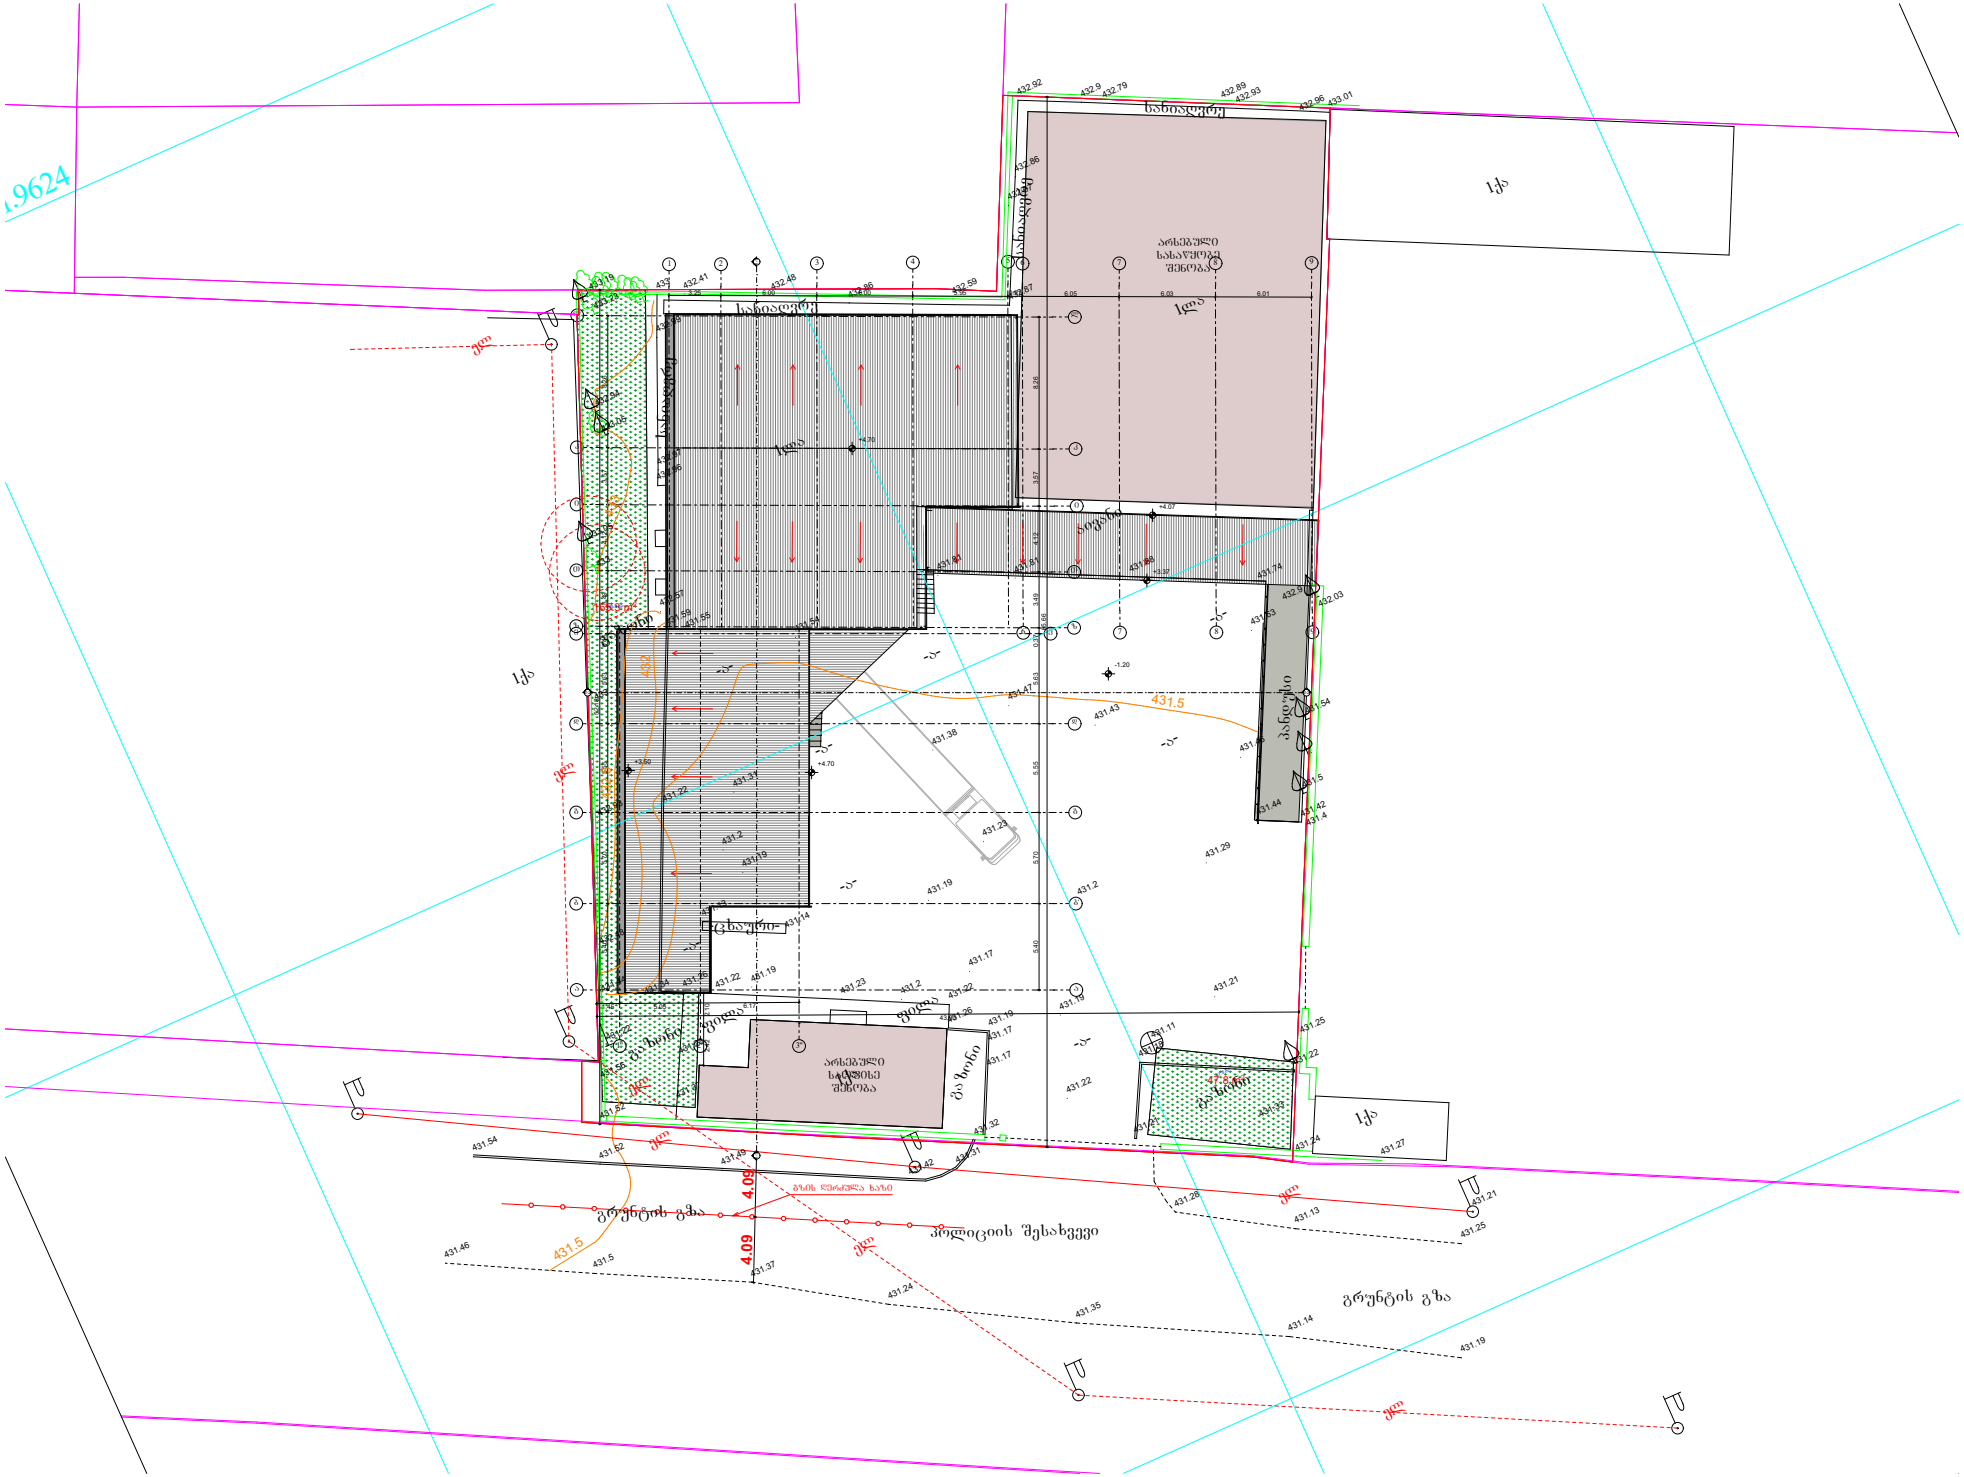
ასანთქვიშა
ასანთქვიშა
ასანთქვიშა
ასანთქვიშა
არსებული სახაჟეო შენობა
არსებული სახაჟეო შენობა
ქვა
ქვა
ქვ

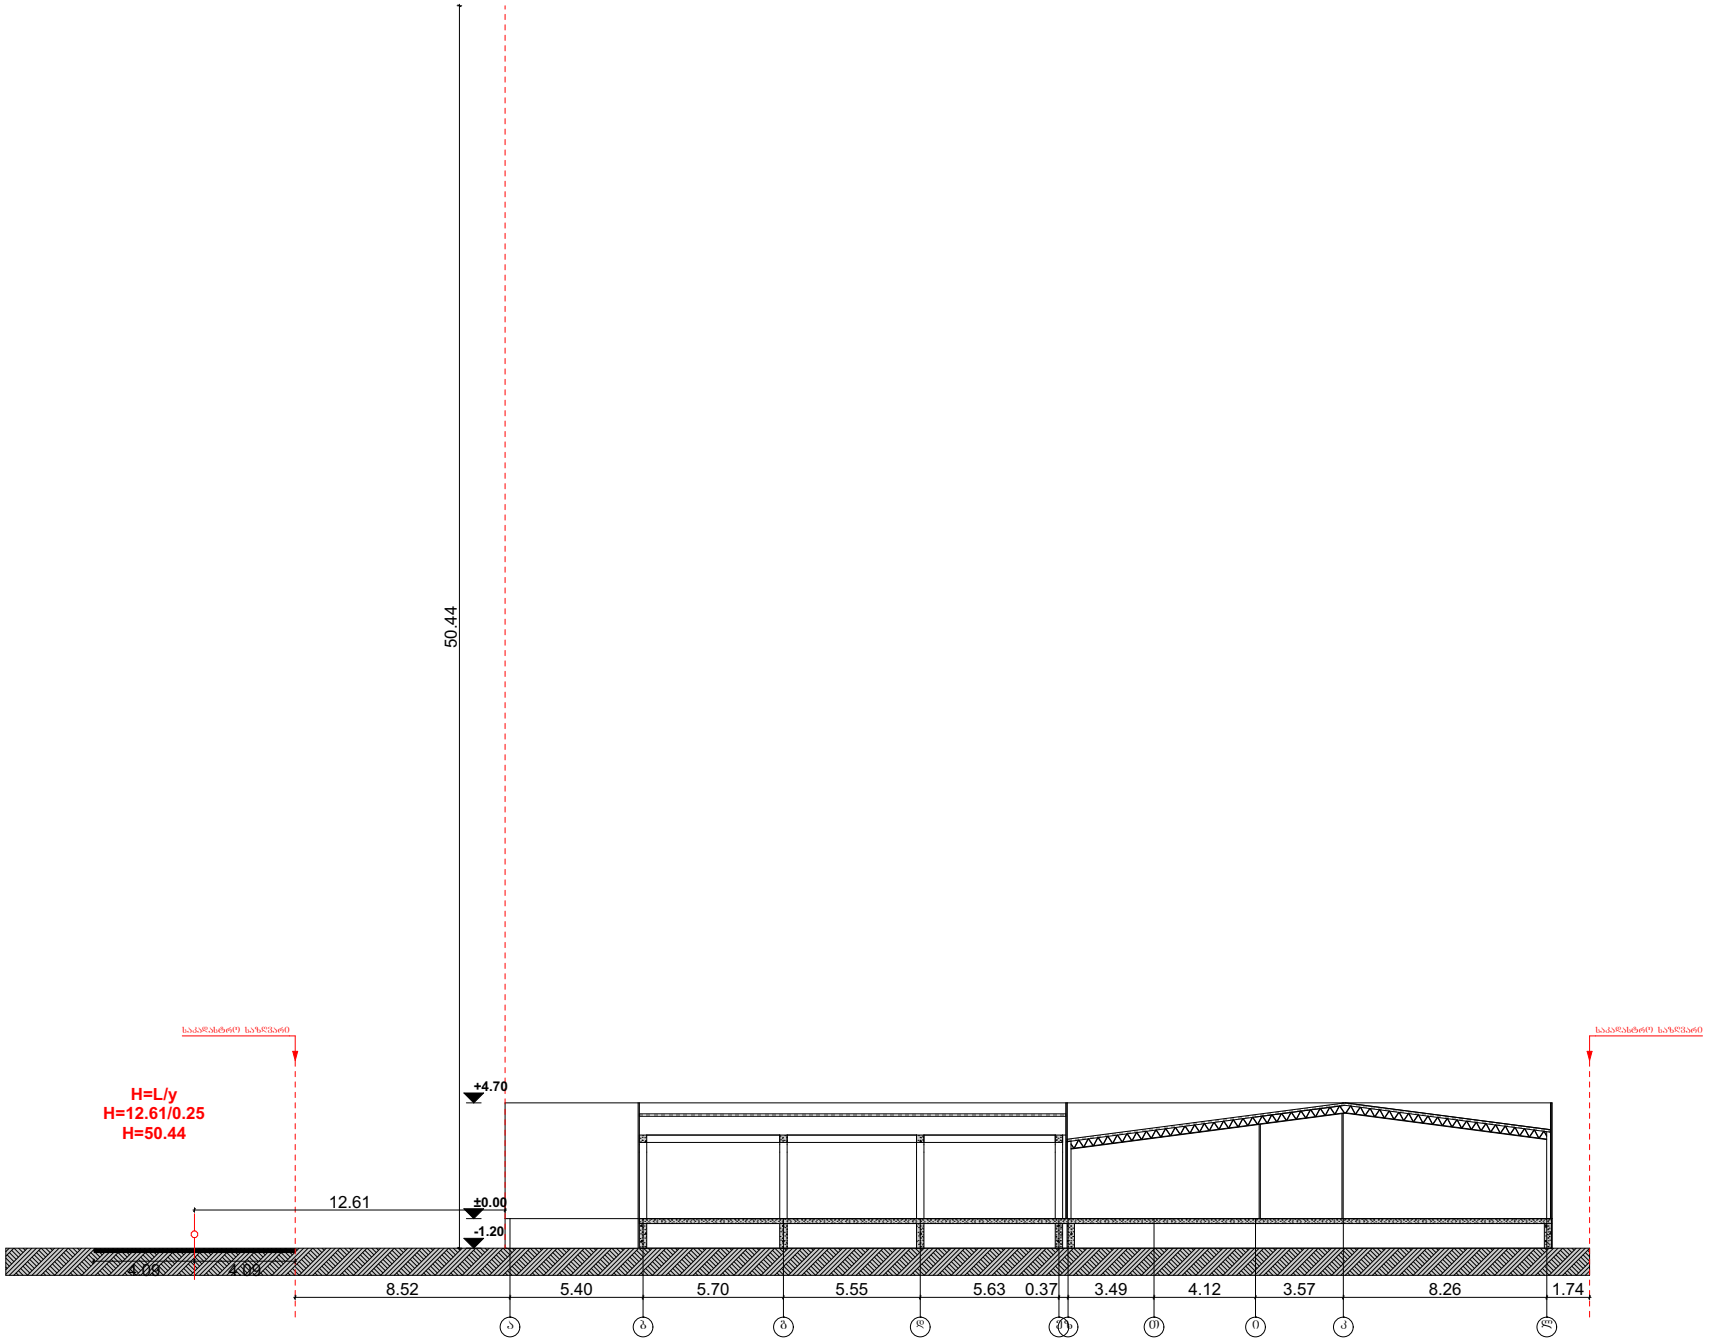
50.44
საპროექტო ნიშნული
საპროექტო ნიშნული
H=L/y
H=12.61/0.25
H=50.44
+4.70
±0.00
-1.20
12.61
4.09
4.09
8.52
5.40
5.70
5.55
5.63
0.37
3.49
4.12
3.57
8.26
1.74