№ 06Z2-0692035 D 13.09.2022

შპს „ემ.სი.აი პროჯექტი“
ელ-ფოსტა: ninogabisonia.mci@gmail.com
ტელეფონი: 599 21 89 94; 599 44 94 28

შპს „ჯორჯიან უოთერ ენდ ფაუერმა“ (შემდგომში „კომპანია“) განიხილა თქვენი განცხადება („კომპანიაში“ რეგისტრირებული IN22-0689719, დათარიღებული 12/09/2022წ.) ბაზოვის ქუჩაზე მდებარე მიწის ნაკვეთზე (ს/კ 01.18.04.018.088) მშენებლობის გენ. გეგმის შეთანხმების შესახებ.

გაცნობებთ, რომ თქვენს მიერ წარმოდგენილი გენ. გეგმა შეთანხმებულია „კომპანიის“ შესაბამის სამსახურთან. „კომპანია“ არ არის წინააღმდეგი განახორციელოთ სამშენებლო სამუშაოები წარმოდგენილი გენ. გეგმის შესაბამისად.

ასევე გაცნობებთ, რომ საპროექტო ტერიტორიაზე შესაძლებელია გადიოდეს კერძო მფლობელობაში არსებული წყალსადენ-წყალარინების ქსელები, რომელთა შესახებ „კომპანია“ ინფორმაციას არ ფლობს.

ქსელის დაზიანების თავიდან აცილების მიზნით, სამუშაოების დაწყების წინ გთხოვთ, დაუკავშირდეთ „კომპანიის“ წარმომადგენელს: მთაწმინდა-კრწანისის ბიზნეს ცენტრის მენეჯერი თემურ წითლიძე. ტელ: 599 58 98 67.

დანართი: საპროექტო დოკუმენტაცია - 1 (ერთი) ფურცელი

პატივისცემით,

გიორგი სვანიშვილი
კომერციული დირექტორი

შემსრულებელი: ჯ. ჩაჩხალია; ლ. გაგნიძე
ტელეფონი: 293 11 11 (11 27); (21 02)

048048

GWP შპს "ჯორჯიან უოთერ ენდ ფაუერი"
მთავარი ნდა-კრწანისის ბიზნეს ცენტრი
შეთანხმებულია
ხელმძღვანელი
რეგ. № 22-06897119 15.09.2022წ.
საქართველოს წყალმომარაგების და
ინნას GWP-ს წარმომადგენელი
ტელ: 032 2 93 11 11

ხანძარსაწ. მანძილები, ცეცხლმედეგ. ხარისხი, სახანძრო მისასვლელი გზები, ნყალმომარაგების ქსელი M 1:200.

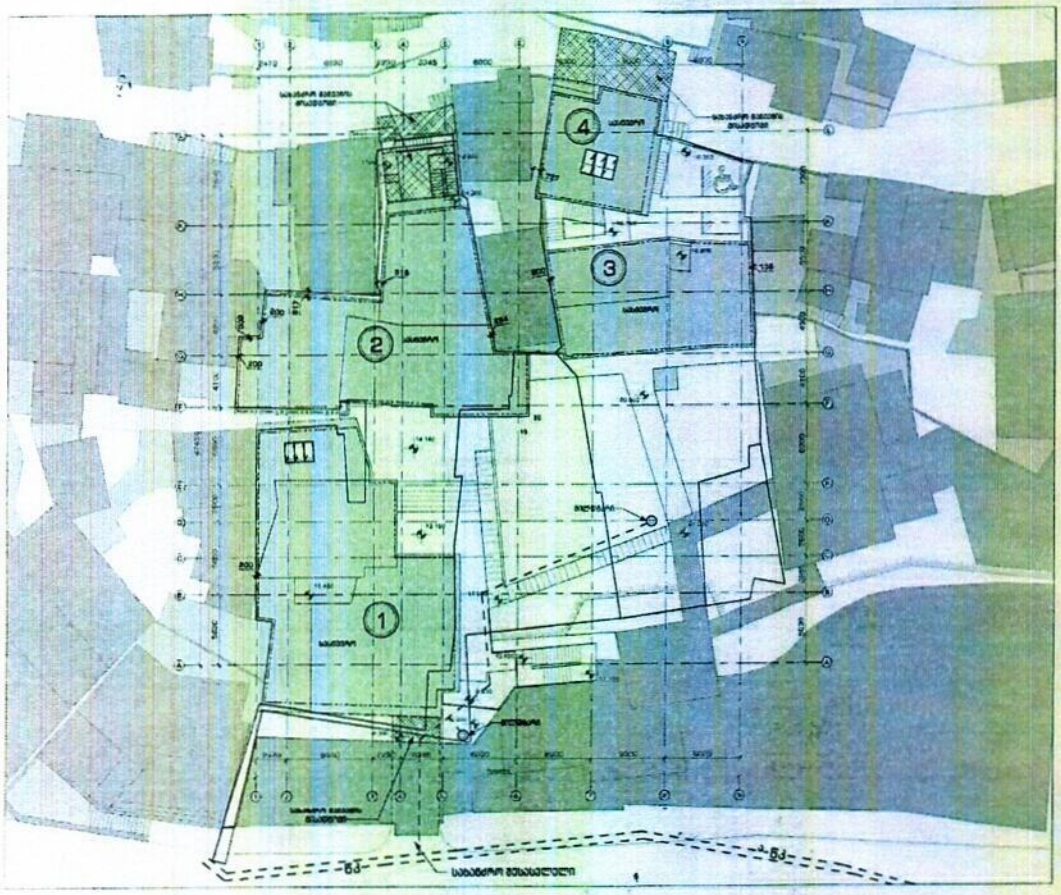

ქალაქ თბილისის მუნიციპალიტეტის საჯარო სამართლის იურიდიული პირი – ქალაქ თბილისის მუნიციპალიტეტის ტრანსპორტისა და ურბანული განვითარების სააგენტო

წერილის ნომერი: **16-0122230821**
თარიღი: **18/08/2022**

ადრესატი: ოთარი კუჭავა
პირადი ნომერი: 01019078390
მისამართი: თბილისი ზესტაფონის ქ. N 6 ბ. 66

ბატონო ოთარი,

ქალაქ თბილისის მუნიციპალიტეტის სსიპ - ქალაქ თბილისის მუნიციპალიტეტის ტრანსპორტისა და ურბანული განვითარების სააგენტომ განიხილა თქვენი, 2022 წლის 16 აგვისტოს №0122228312-16 განცხადება, რომელთანაც დაკავშირებითაც გაცნობებთ შემდეგს:

დაკმაყოფილდეს 2022 წლის 16 აგვისტოს №0122228312-16 განცხადება და შეთანხმდეს ქალაქ თბილისში, შუშინის ქუჩის N11-ში არსებულ მიწის ნაკვეთზე (საკადასტრო კოდი: 01.18.04.018.088) საგზაო მოძრაობის ორგანიზების სქემა თანდართულ ბმულზე არსებული დანართის შესაბამისად.

ასევე გაცნობებთ, რომ საჭიროების შემთხვევაში, სსიპ ტრანსპორტისა და ურბანული განვითარების სააგენტო იტოვებს უფლებამოსილებას, მოითხოვოს სამუშაოების პერიოდში არსებული სიტუაციის საგზაო მოძრაობის ორგანიზების სქემის ალტერნატიული ვარიანტის წარმოდგენა.

სამუშაოს დასრულების შემდეგ, 30 კალენდარული დღის ვადაში დემონტაჟი უნდა გაუკეთდეს დროებით დამონტაჟებულ საგზაო მოძრაობის ორგანიზების ტექნიკურ საშუალებებს და ქუჩის სავალი ნაწილი მოყვანილი იქნას პირვანდელ მდგომარეობაში.

საგზაო მოძრაობის ორგანიზების სქემის ცვლილება საჭიროებს შეთანხმებას სააგენტოსთან.

გადაწყვეტილების გასაჩივრება, დაინტერესებული მხარის მიერ, შესაძლებელია ამ გადაწყვეტილების გაცნობიდან ერთი თვის ვადაში ქალაქ თბილისის მუნიციპალიტეტის მერთან (მისამართი: ჟ. შარტავას ქუჩა N7) კანონმდებლობით დადგენილი წესით.

დანართი: სსიპ - ტრანსპორტისა და ურბანული განვითარების სააგენტოს მიერ შეთანხმებული საგზაო მოძრაობის ორგანიზების სქემები იხილეთ თანდართულ ბმულზე :

https://cloud.tbilisi.gov.ge/index.php/s/Xe5c4cTbKF5UDIL

პატივისცემით,

ოთარ ჩიტიძე

სააგენტოს უფროსი (მოვალეობის შემსრულებელი)

გამოყენებულია კვალიფიციური ელექტრონული ხელმოწერა/ ელექტრონული შტამპი

საქართველოს შინაგან საქმეთა სამინისტროს
საპატრულო პოლიციის დეპარტამენტი

MINISTRY OF INTERNAL AFFAIRS OF GEORGIA
PATROL POLICE DEPARTMENT

MIA 9 22 02301644

18/08/2022

მოქ. გ. ჟუჟუნაშვილს
ქ. თბილისი, დავით აღმაშენებლის გამზ. N 88 ფ. 1;
თქვენს 2022 წლის 18 აგვისტოს განცხადებაზე

ასლი: საპატრულო პოლიციის დეპარტამენტის
ქ. თბილისის მთავარი სამმართველოს

შსს საპატრულო პოლიციის დეპარტამენტში განხილულ იქნა თქვენი განცხადება, რომელიც ეხება ქ. თბილისი, შუშინის ქ. N11 ს/კ 01.18.04.018.088-ის მიმდებარედ შესასვლელ–გამოსასვლელი გზის მოწყობის, სამშენებლო დამცავი ღობის განთავსების და არსებული საგზაო/სატრანსპორტო ინფრასტრუქტურის ნაკადების მიმართულების საგზაო მოძრაობის ორგანიზაციის წარმოდგენილი სქემების შეთანხმებას.

ვითვალისწინებთ რა, ქ. თბილისის მუნიციპალიტეტის სსიპ ტრანსპორტის და ურბანული განვითარების სააგენტოს თანხმობას (წერილის ნომერი 18/08/2022 16-0122230821), შსს საპატრულო პოლიციის დეპარტამენტი ითანხმებს (საგზაო მოძრაობის უსაფრთხოების კუთხით) წარმოდგენილ დროებითი და მუდმივი მოძრაობის ორგანიზაციის სქემებს და არ არის წინააღმდეგი განახორციელოთ სამუშაოები შემდეგი პირობების დაცვით:

- სამშენებლო დამცავი ღობე შეიღებოს შავ-თეთრი ან წითელ-თეთრი ზოლებით;
- ქვეითად მოსიარულეთა უსაფრთხოების მიზნით დამცავი ღობის ფარგლებში მოეწყოს ქუჩის სავალი ნაწილის მხრიდან ქვეითად მოსიარულეთა ბილიკი, ღობე გზის სავალი ნაწილის მხრიდან გადაიხუროს და ღამის საათებში განათდეს;
- სამშენებლო ობიექტზე მისასვლელი გზა (სამუშაოების განხორციელების პროცესში) აღიჭურვოს მოძრაობის რეგულირების ტექნიკური საშუალებებით შეთანხმებული სქემების შესაბამისად, ხოლო მიმდებარე ტერიტორიაზე არსებულ მოძრაოის ორგანიზების ტექნიკურ საშუალებებს გაუკეთდეს დროებით დემონტაჟი ან შეიფუთოს;
- საგზაო მოძრაობის რეგულირებისთვის და ფეხით მოსიარულეთა უსაფრთხო გადაადგილების მიზნით სამუშაოების მწარმოებლის მიერ გამოყოფილ იქნეს სპეც. ტანსაცმლით და ალმით აღჭურვილი საჭირო რაოდენობის თანამშრომელი;

0190, თბილისი, ნოე რამიშვილის ქ. №38
№38, Noe Ramishvili St. 0190, Tbilisi, Georgia
ტელ./Tel.: (+995 032) 2 41 42 42
ფაქსი/Fax: (+995 032) 2 41 85 02
E-mail: patrolinfo@mia.gov.ge

- დაცული იქნას გზის სავალი ნაწილის სისაუფთავე, არ დაუშვათ სამშენებლო მასალისა და ტექნიკის გზის სავალ ნაწილზე განთავსება;
- სამუშაოების დასრულებისთანავე ფეხით მოსიარულეთა ბილიკი მოყვანილ იქნას პირვანდელ მდგომარეობაში, დროებითი მოძრაობის რეგულირების ტექნიკურ საშუალებებს გაუკეთდეს დემონტაჟი და გზის მიერთების ადგილები აღიჭურვოს მოძრაობის რეგულირების ტექნიკური საშუალებებით შეთანხმებული საგზაო მოძრაობის ორგანიზაციის სქემების შესაბამისად;
- სამუშაოების დაწყების შესახებ წინასწარ ეცნობოს ქ. თბილისის მუნიციპალიტეტის მერიის სსიპ ქონების მართვის სააგენტოს და შსს საპატრულო პოლიციის დეპარტამენტის სამორიგეო ნაწილს (241–85–04; 241–85–05).

მეორე ადრესატს: გთხოვთ, უზრუნველყოთ კონტროლის დაწესება წერილში მითითებულ პირობების შესრულებაზე და მოძრაობის რეგულირების ტექნიკური საშუალებების განთავსების მდგომარეობაზე. შეუსრულებლობის შემთხვევაში გაატარეთ ზომები საქართველოს ადმინისტრაციულ სამართალდარღვევათა კოდექსის 134 მუხლით გათვალისწინებული მოთხოვნების შესაბამისად.

დანართი: 1 ფაილად.

საპატრულო პოლიციის დეპარტამენტი /
საორგანიზაციო სამმართველო / საგზაო მოძრაობის
ზედამხედველობის განყოფილება
განყოფილების უფროსი
ბარბაქაძე დავით

+11.100

+14.400

+17.700

+11.100 baazovis quCa

mirzaSafis quCa

+24.800
+24.700

+32.300

+24.700 15 მ 20 15 მ 20 50 მ 40 20 01.18.04.018.088
kuchavaoto@gmail.com A

დაკვეთა საგზაო მოძრაობის ორგანიზების სქემა

621. 0402 02 ენტილ.532 .342.342 სბსაფთხეიროუ 1 1 2 3 სმსო ც ც ც ც ათამშაოსუ - ბსეწამოირ სბოიღ პეიოდირ ნტڙსმაინტڙემაი/დოო დამკვეთი

შემსრულებელი

ოთარ კუჭავა T7 2 ც ქვეითთა გადაადგილების მიმართულება შენიშვნა : ქვეითთა გადაადგილება არ იზღუდება და რჩება არსებული სიტუაციის მიხედვით.

A3

1.26	3 ც
3.24	2 ც
3.24	1 ც
3.25	1 ც
T7	2 ც

სამშენებლო ღობე

სამშენებლო ტექნიკის მოძრაობის მიმართულება

ქვეითთა გადაადგილების მიმართულება

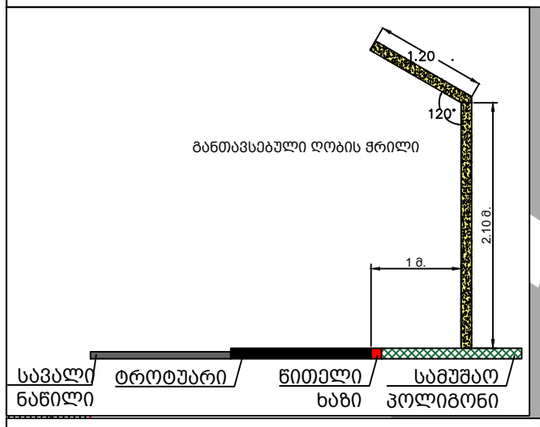

შენიშვნა :
ქვეითთა გადაადგილება არ იზღუდება და რჩება არსებული სიტუაციის მიხედვით.

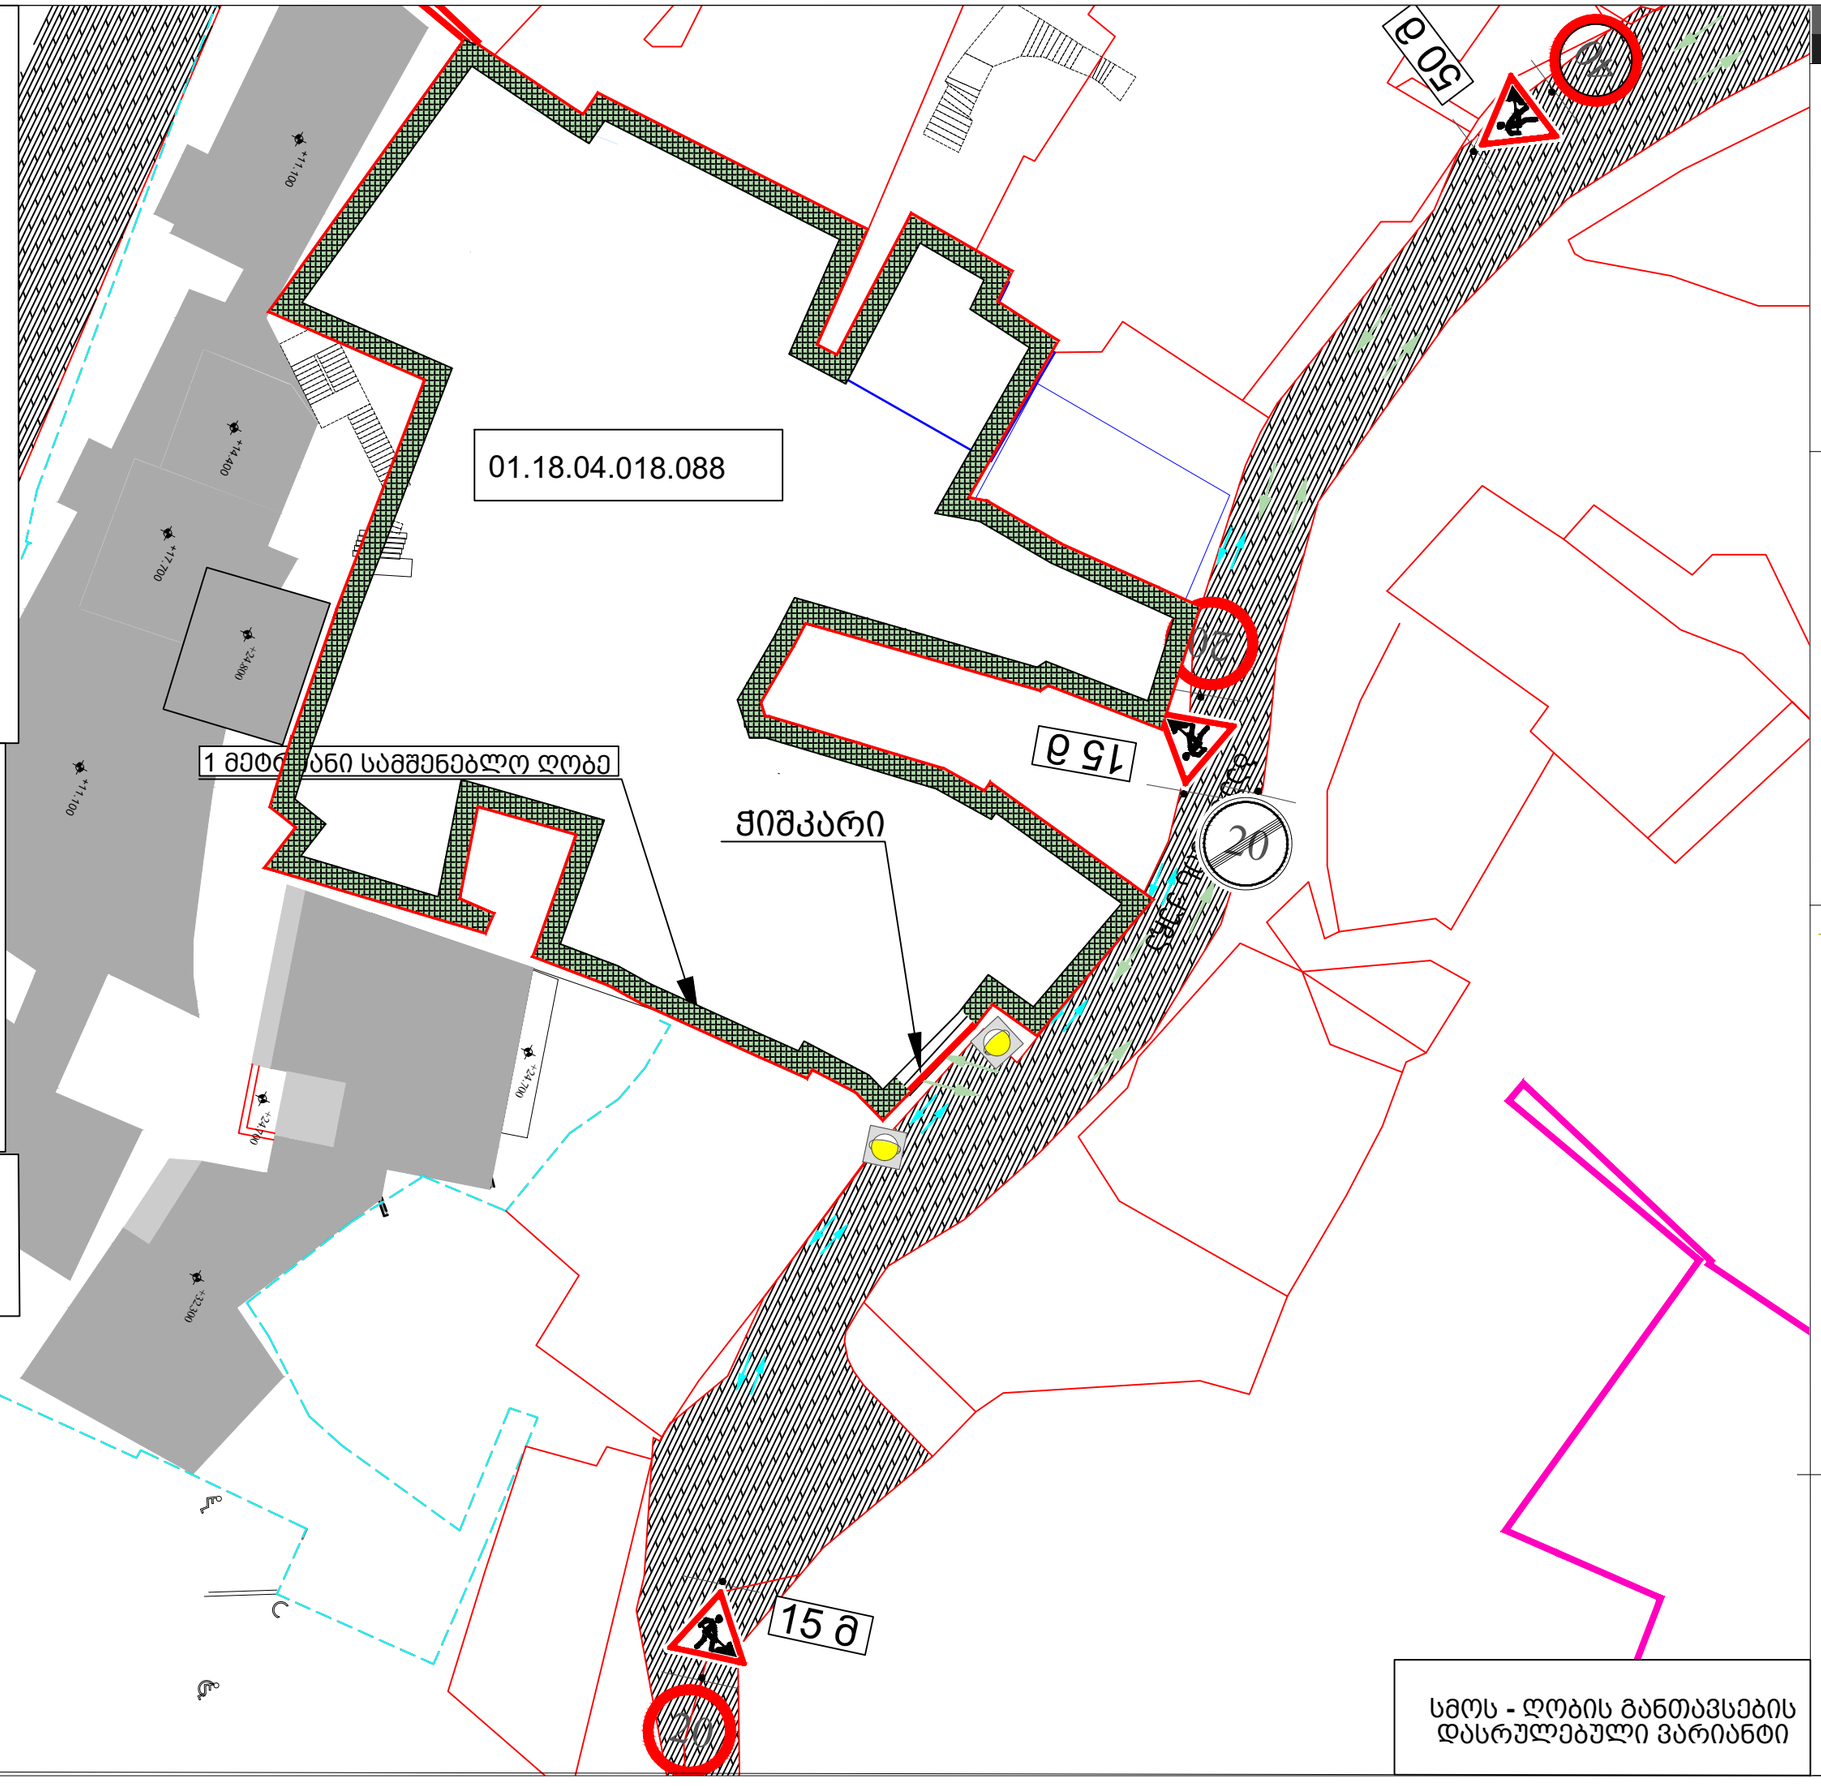

სმოს - ღობის განთავსების დასრულებული ვარიანტი

მემსრულებელი
ოთარ კუნავა

დაკვეთა: საბზაო მიმართების ორგანიზების სქემა

დაბმვეთი:

1.21.2	1 ც
1.26	3 ც
2.5	1 ც
2.6	1 ც
3.24	2 ც
3.24	1 ც
3.25	1 ც
4.2.1	1ც
4.2.2	1ც
T7	2 ც

უსაფრთხოების ლენტი

ქვეითთა გადაადგილების მიმართულება

შესასვლელ გამოსასვლელი გზის კონფიგურაცია

01.18.04.018.088

1 მეტრიანი საქვეითე დერეფანი

3.50

0.25

4.00

15 მ

15 მ

50 მ

A3

მემორიალური ობიექტის ტერიტორიის საგზაო მოძრაობის ორგანიზების სქემა

დაკვეთა:

დანკვეთი:

kuchavaoto@gmail.com

სმოს - შესასვლელის მოწყობა

A3

გზისა და პანდუსის ჭრილი:

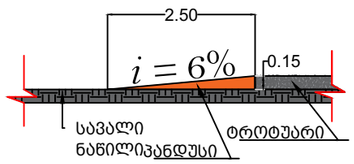

ტროტუარის პირობითი აღნიშვნა

ქვაფენილის გზა

გზის ჭრილი:

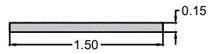

5.19.1	4 ც
5.19.2	4 ც
7.8.2	1 ც
7.8.3	1 ც

მემარჯვენეები
ოთარ კუნავა

დასვენობა: საბაზისო მოძრაობის ორგანიზების სქემა

დაგეგმვის:

სმოს სამუშაოთა დასრულებული ვარიანტი