ფასადი ღერძებში 1-7 მ 1:200

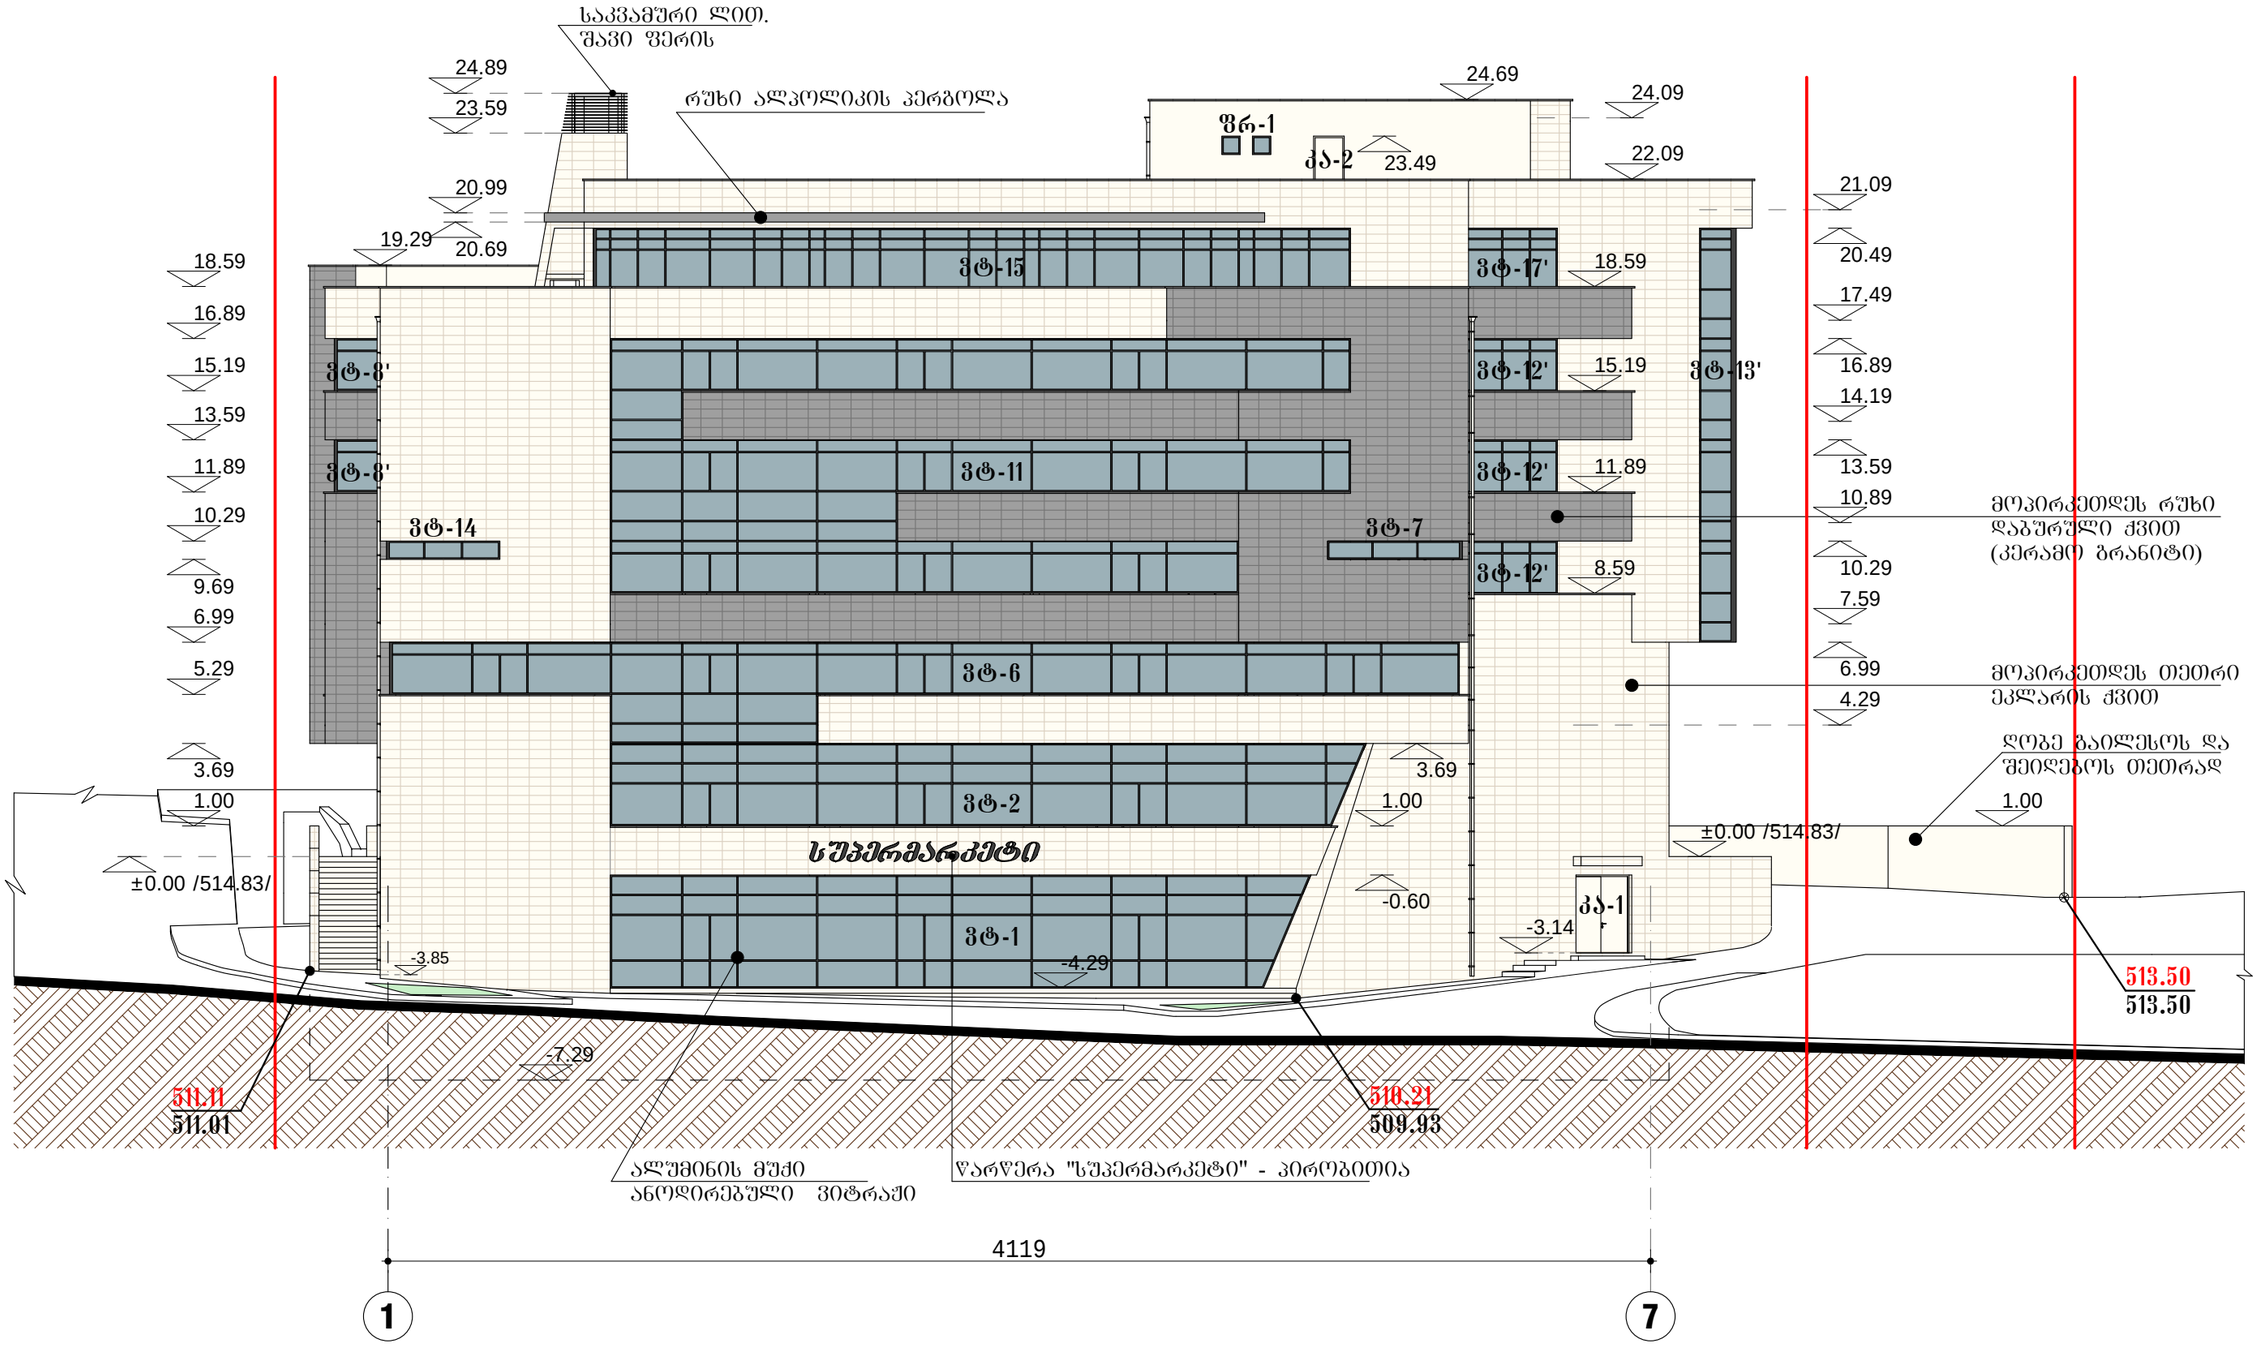

დირექტორი	ი. რევიშვილი		კომერციული ცენტრი ნუცუბიძის ქ. №129-ში კორექტირება				AD 2013
პრ. ავტორი	ი. რევიშვილი						
მთ. კონსტრ.	თ. მშველიძე		ფასადი ღერძებში 1-7 მ 1:200				
				სტადია	ფურც.	ფურც-ბი	დაკვ. №
შეასრულა	ი. რევიშვილი			მ.პ.	16	24	1/13
							შ.პ.ს. ად 2013

ფასადი ღერძებში 7-1 მ 1:200

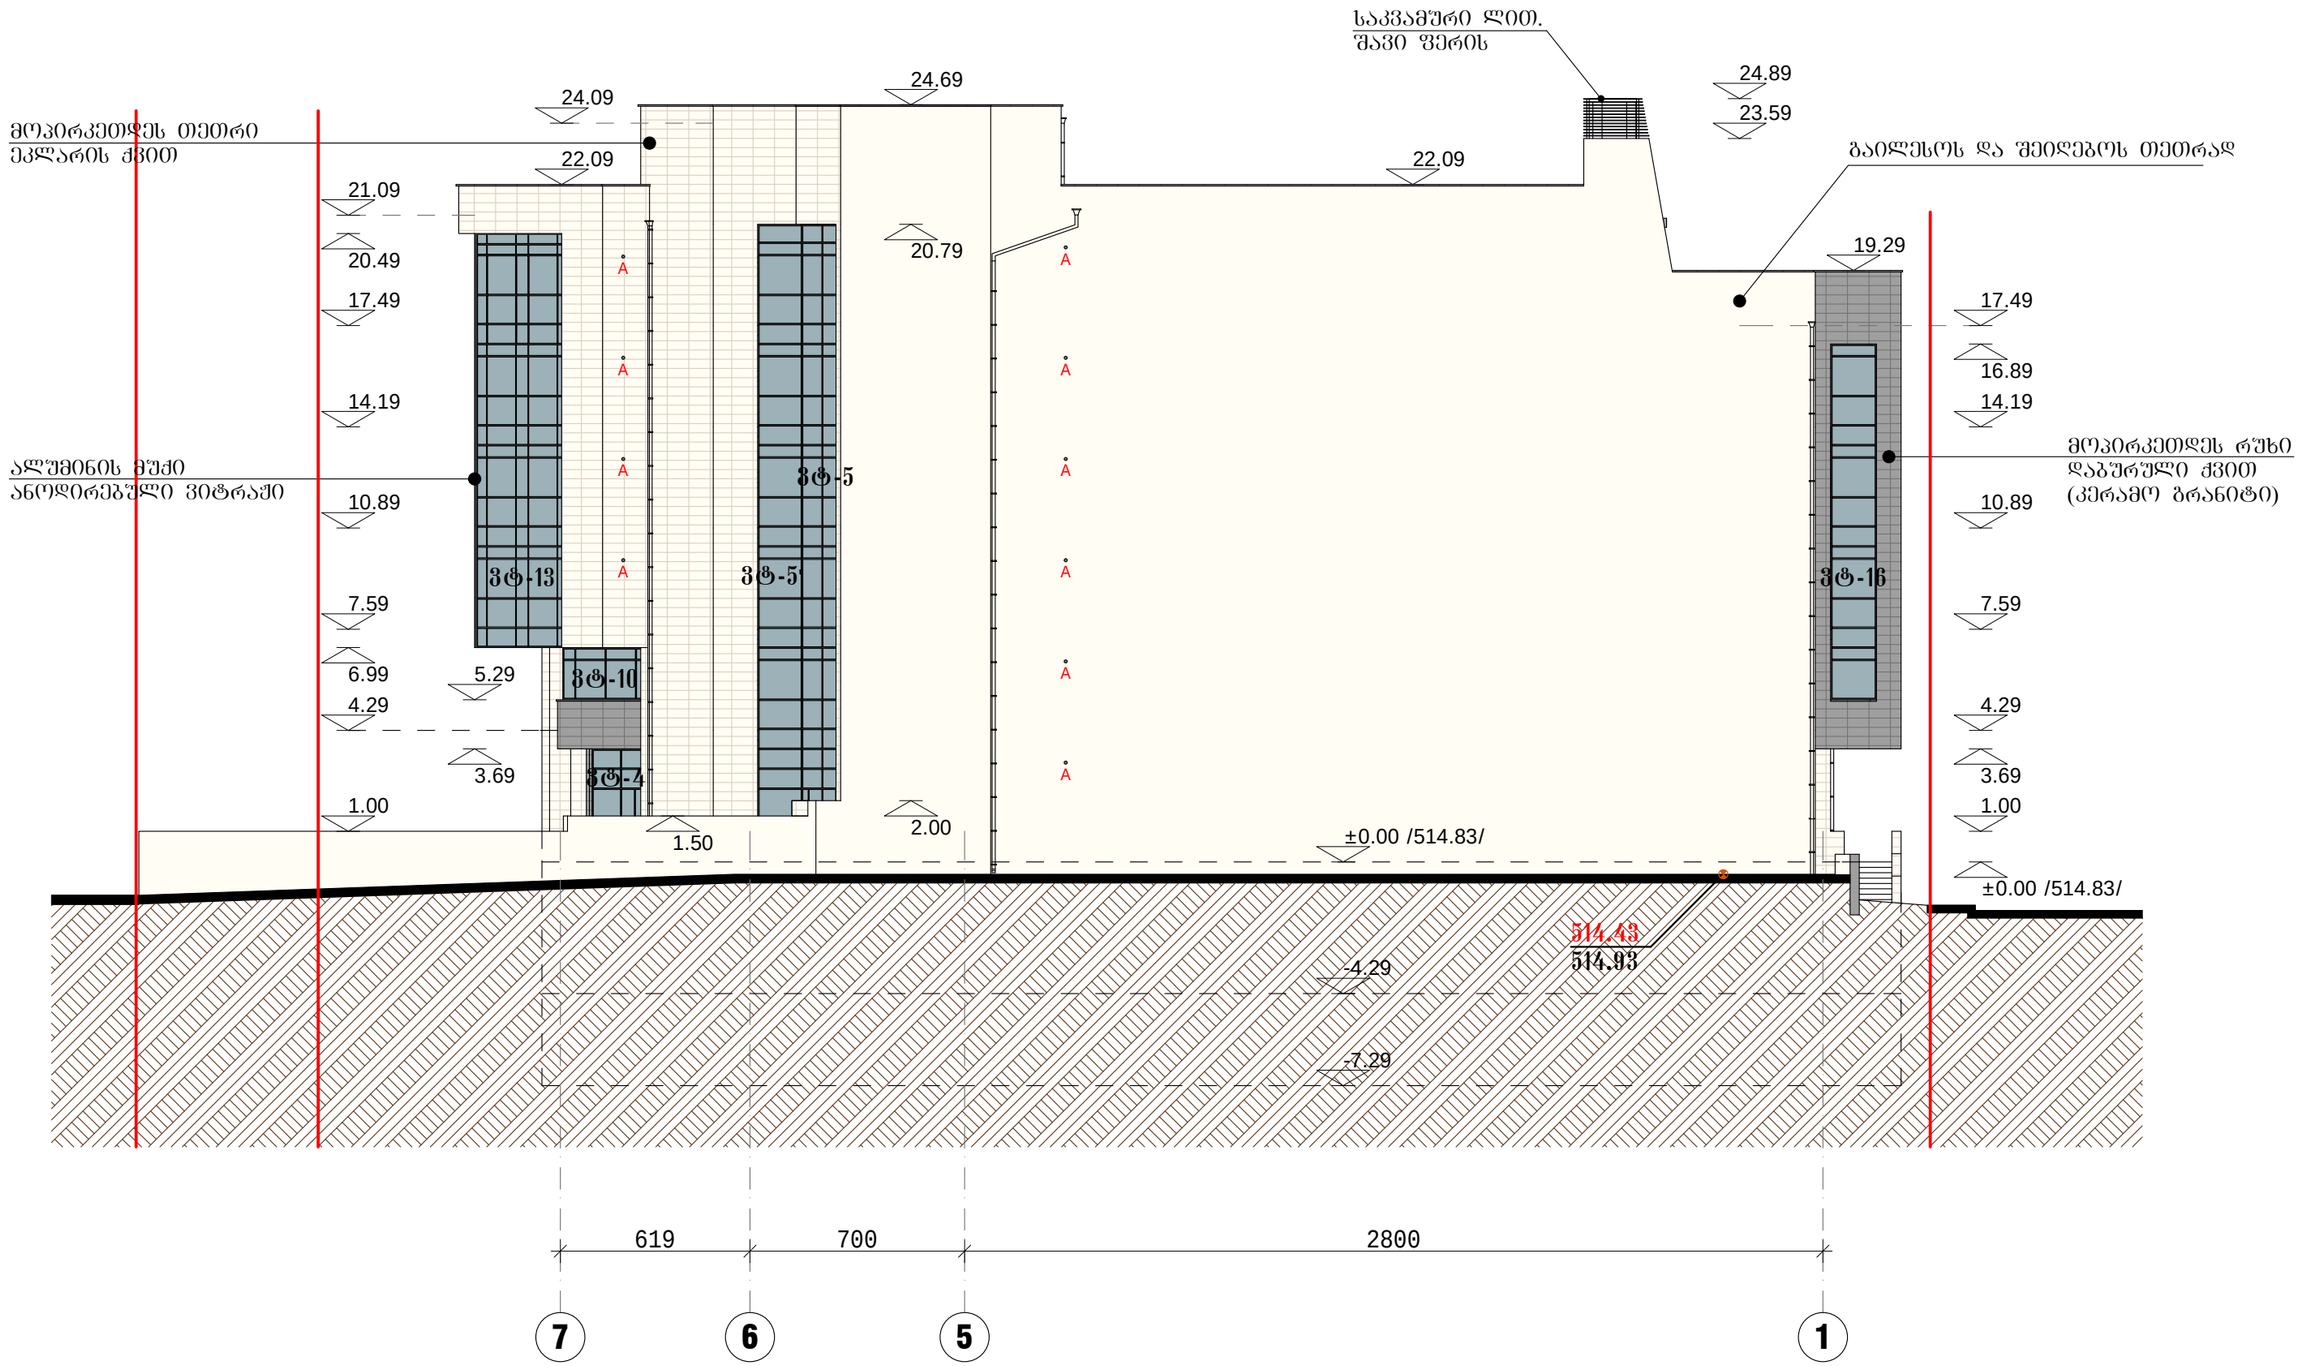

A - გათბობის ქვაბის აირგამწოვი მილის ღიობი

დირექტორი	ი. რევიშვილი		კომერციული ცენტრი ნუცუბიძის ქ. №129-ში კორექტირება				AD 2013
პრ. ავტორი	ი. რევიშვილი						
მთ. კონსტრ.	თ. მშველიძე		ფასადი ღერძებში 7-1 მ 1:200				
				სტადია	ფურც.	ფურც-ბი	დაკვ. №
შეასრულა	ი. რევიშვილი			მ.პ.	19	24	1/13
							შ.პ.ს. აღ 2013

ფასადი ღერძებში ა-გ მ 1:200

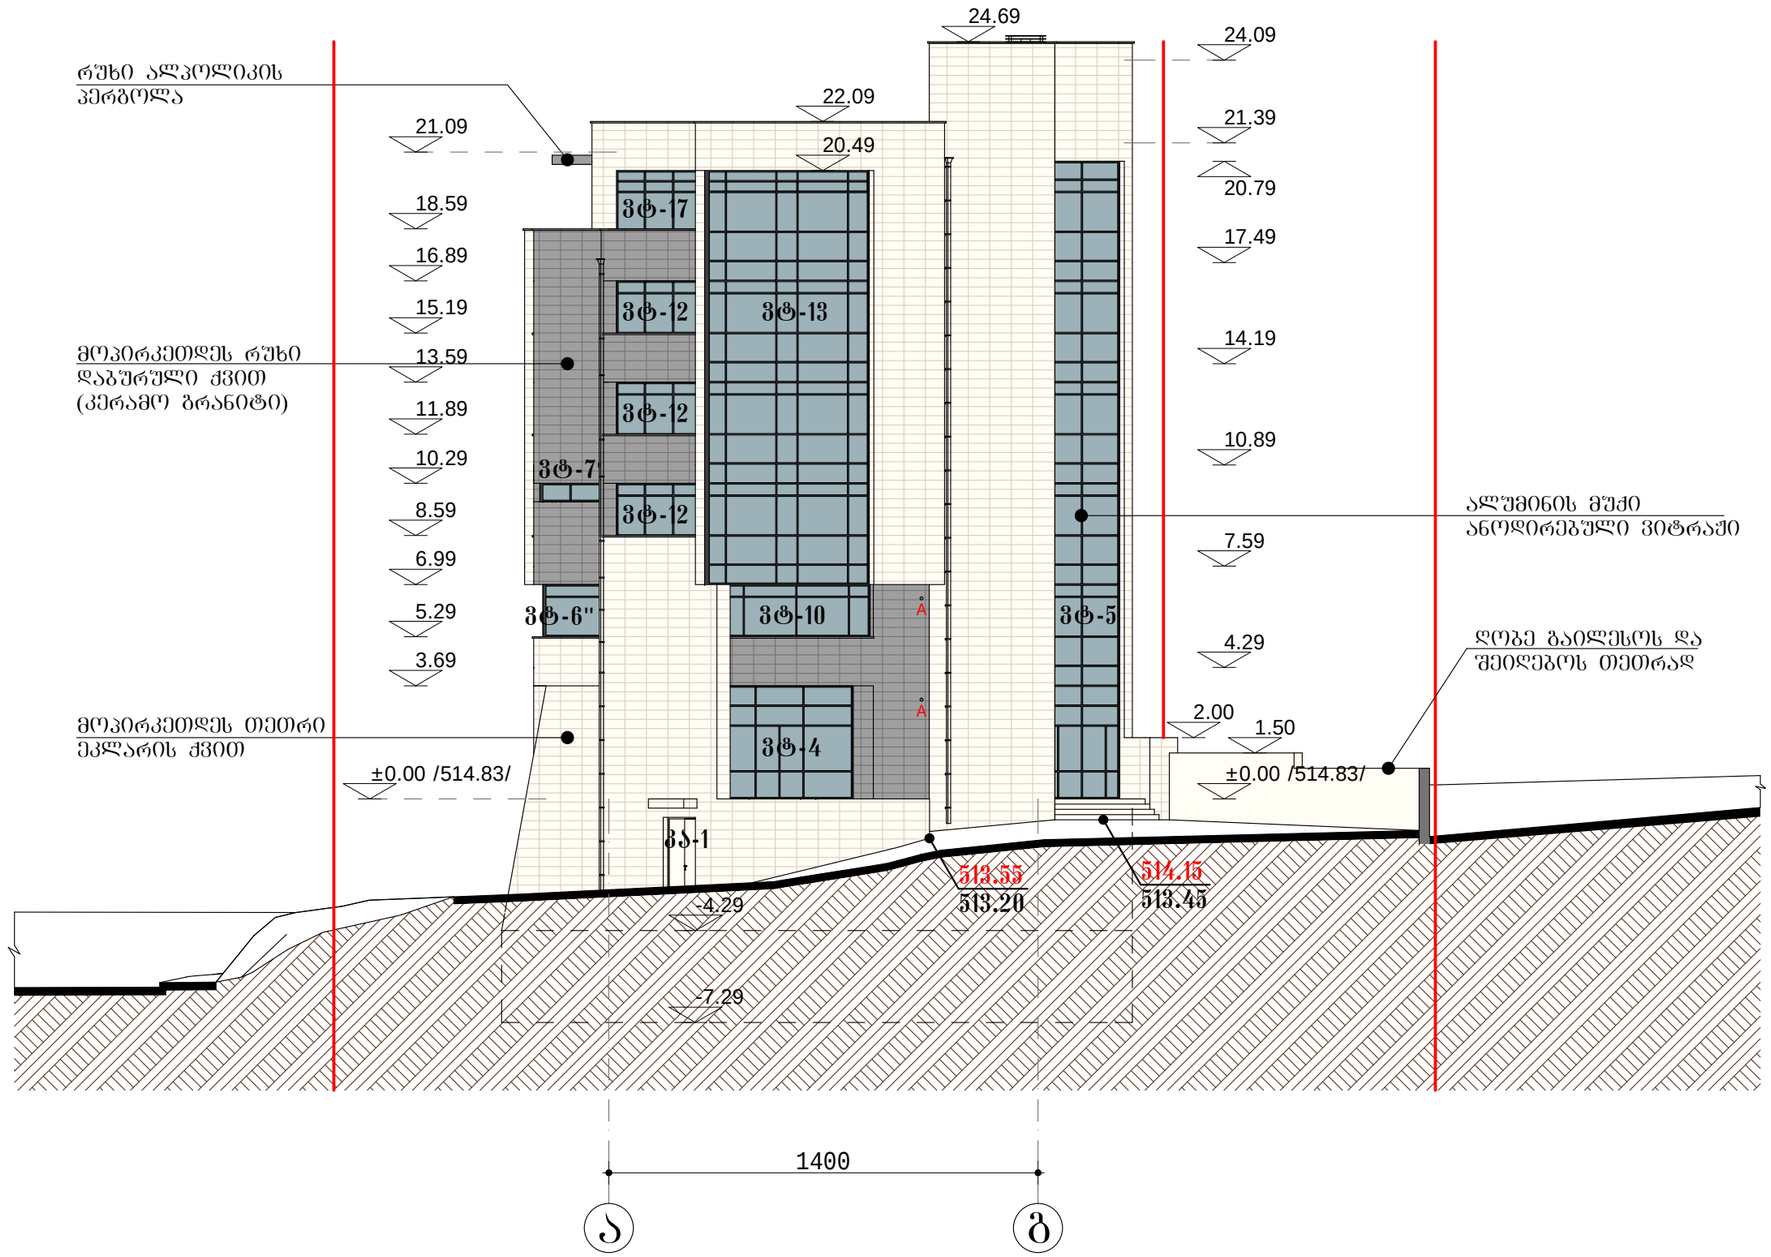

A - გათბობის ქვაბის აირგამწოვი მილის ღიობი

დირექტორი	ი. რევიშვილი		კომერციული ცენტრი ნუცუბიძის ქ. №129-ში კორექტირება				AD 2013
პრ. ავტორი	ი. რევიშვილი						
მთ. კონსტრ.	თ. მშველიძე		ფასადი ღერძებში ა-გ მ 1:200				
			სტადია	ფურც.	ფურც-ბი	დაკვ. №	
შესრულა	ი. რევიშვილი		მ.პ.	17	24	1/13	შ.პ.ს. ად 2013

ფასადი ღერძებში გ-ა მ 1:200

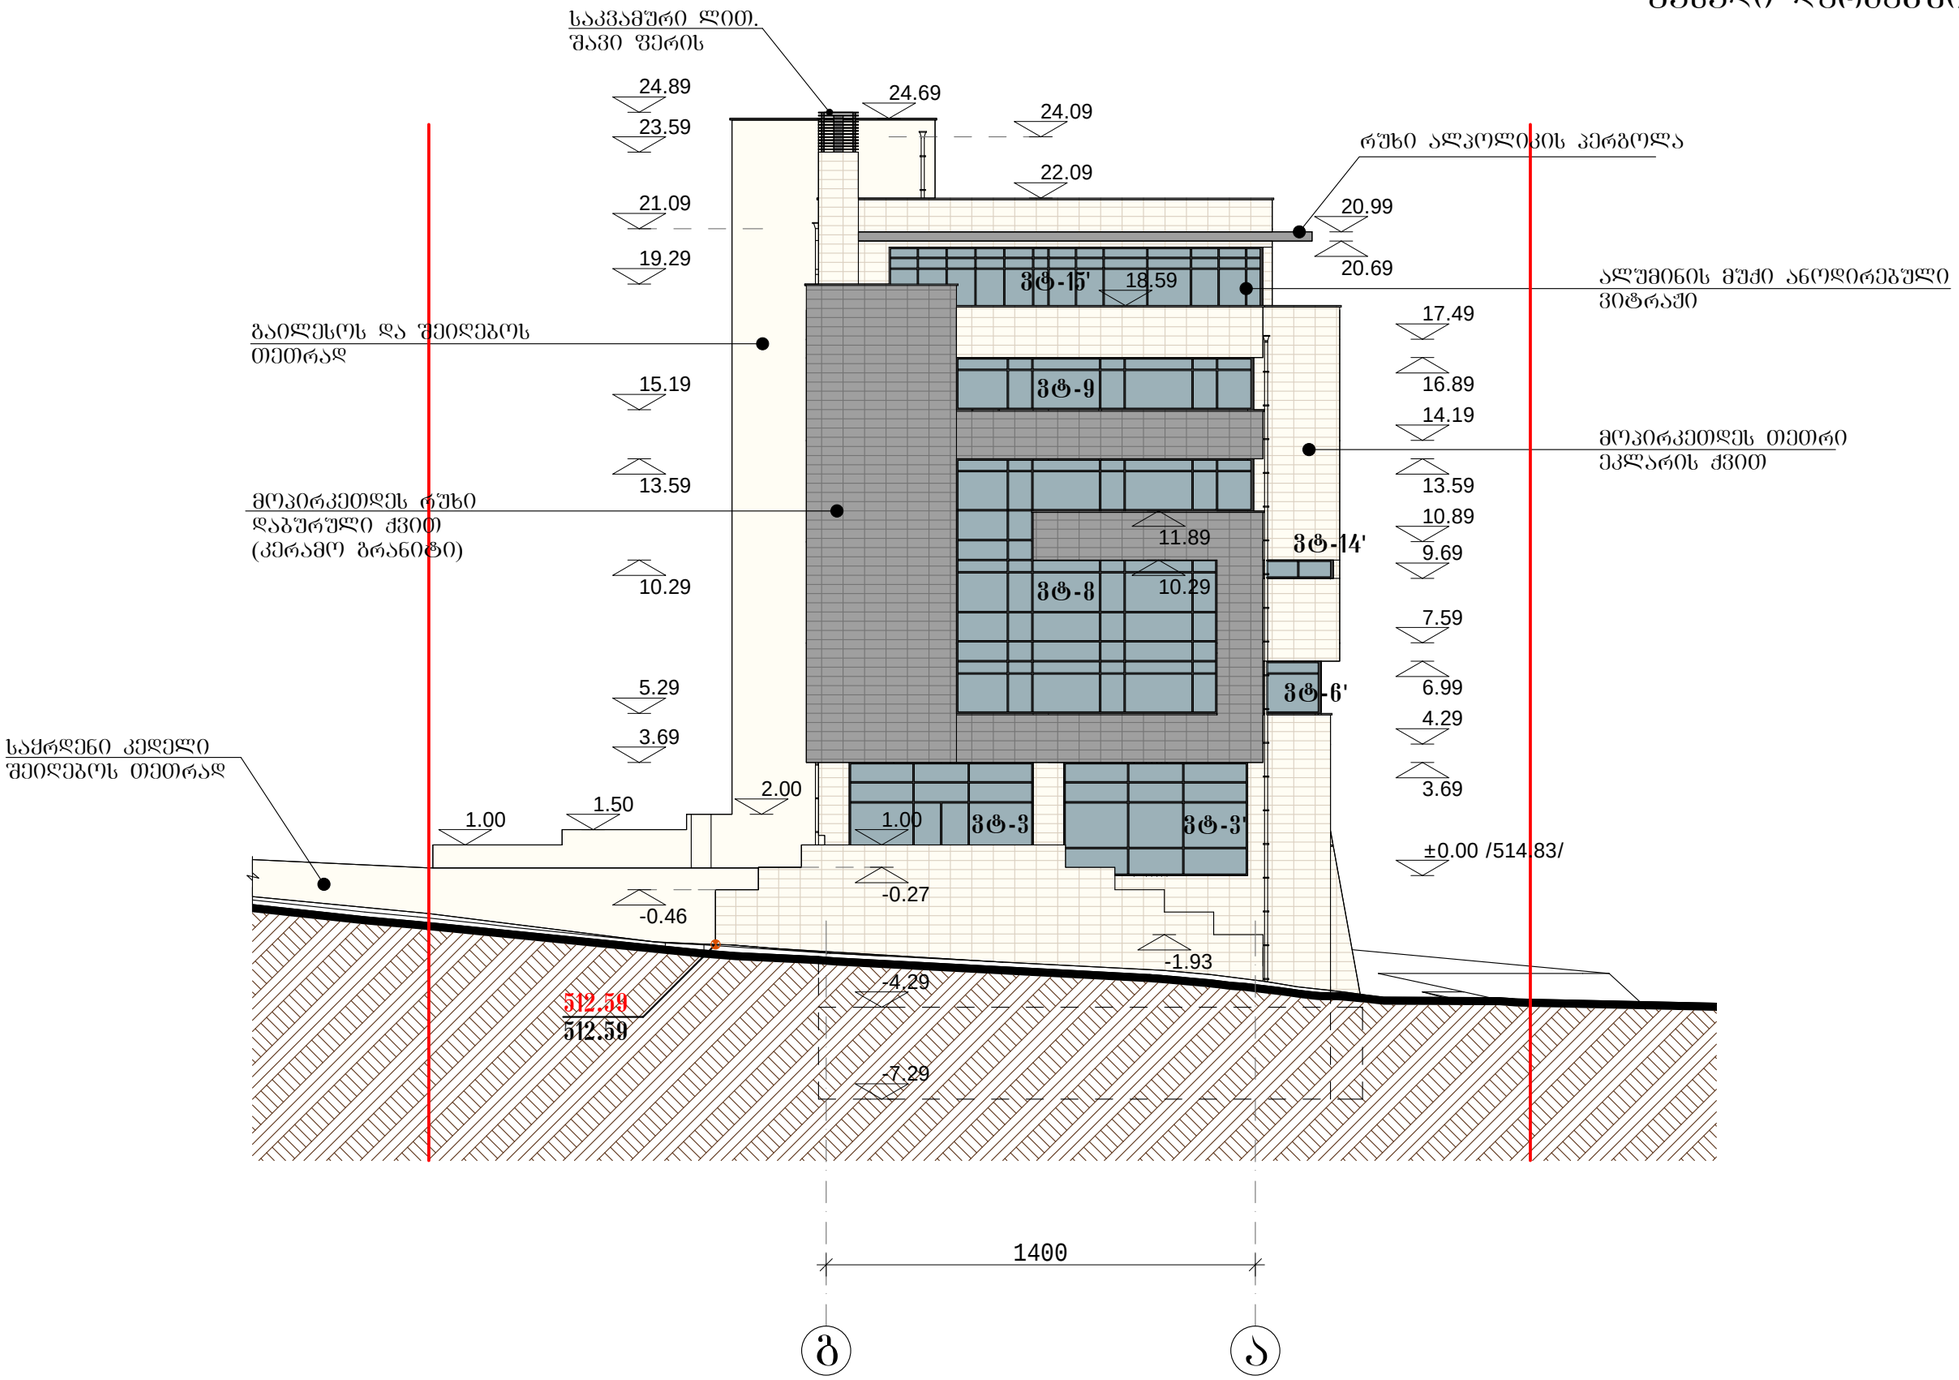

დირექტორი	ი. რევიშვილი		კომერციული ცენტრი ნუცუბიძის ქ. №129-ში კორექტირება				AD 2013
პრ. ავტორი	ი. რევიშვილი						
მთ. კონსტრ.	თ. მშველიძე		ფასადი ღერძებში გ-ა მ 1:200				
			სტადია	ფურც.	ფურც-ბი	დაკვ. №	
შეასრულა	ი. რევიშვილი		მ.პ.	18	24	1/13	შ.პ.ს. ად 2013