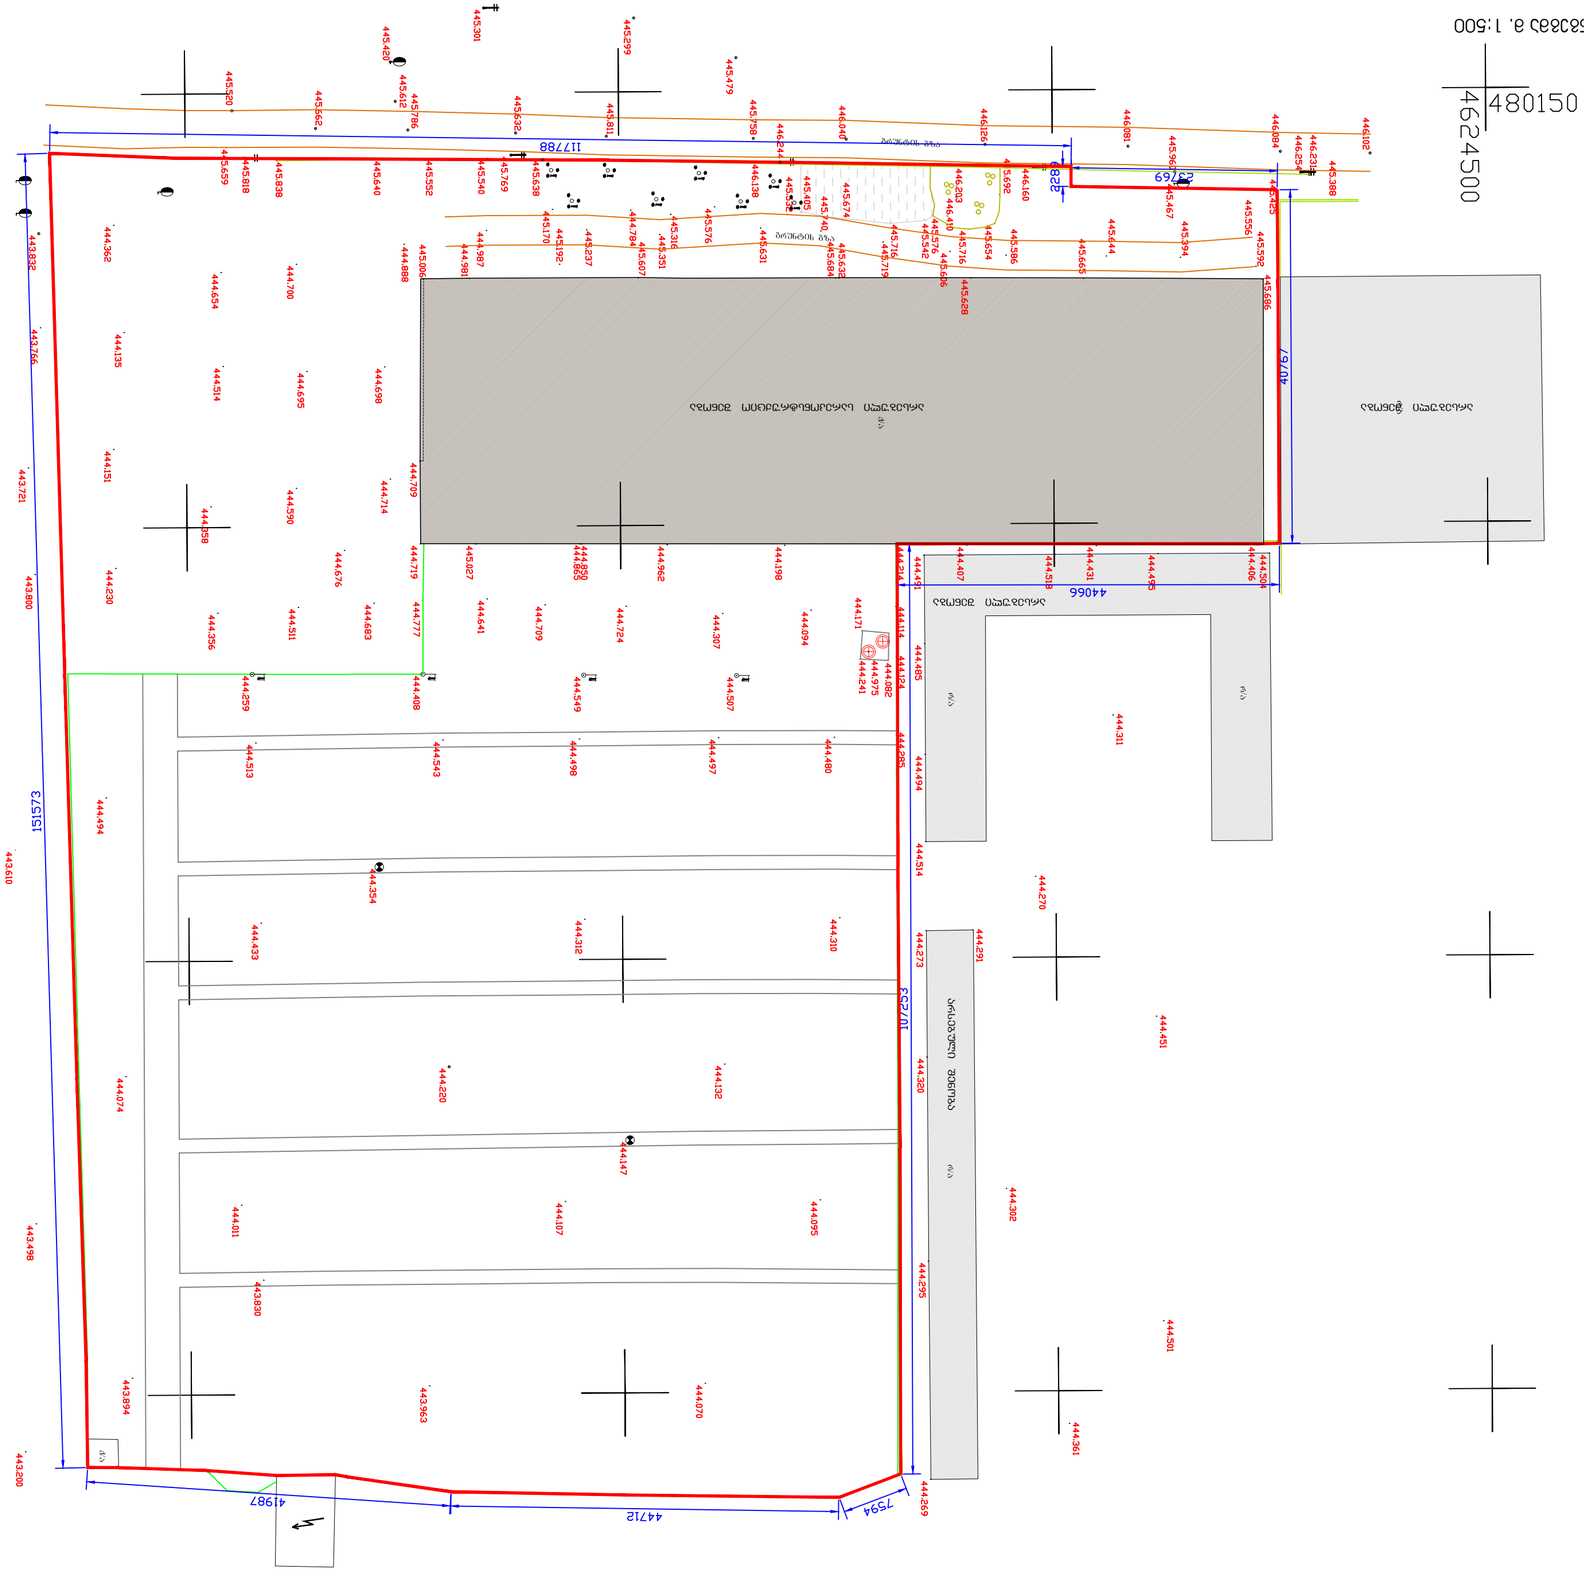

არსებული შენობა არსებული სარეკონსტრუქციო შენობა არსებული შენობა
სარეკონსტრუქციო შენობის არსებული გენგეგმა მ. 1:500
ტექნიკურ-ეკონომიკური მაჩვენებლები:

სარეკონსტრუქციო შენობის განაშენიანების ფართი - 2960.1 მ à საპროექტო მიწის ნაკვეთის ფართი - 16469.0 მ à სარეკონსტრუქციო შენობის სამშენებლო ფართი - 2960.1 მ à

სარეკონსტრუქციო შენობის საპროექტო გენგეგმა მ. 1:500

ტექნიკურ-ეკონომიკური მაჩვენებლები:

საპროექტო მიწის ნაკვეთის ფართი - 16469.0 მ ²
სარეკონსტრუქციო შენობის განაშენიანების ფართი - 2960.1 მ ²
მიშენებული შენობების საერთო განაშენიანების ფართი - 766.0 მ ²
საერთო სამშენებლო ფართი - 4475.1 მ ²
მათ შორის: სარეკონსტრუქციო შენობის სამშენებლო ფართი - 2960.1 მ ²
მიშენებული შენობების საერთო სამშენებლო ფართი - 766.0 მ ²
ანტრესორის სამშენებლო ფართი - 749.9 მ ²

არსებული შენობა
2მ/ს
მ/ს
არსებული სარეკონსტრუქციო შენობა
მიშენება
გეტონის საფარი
ლით.ბადის ღობე
მოზრეშილი გზა
არსებული გრუნტის გზის კონტური
7594
44712
41987
10725.3
44066
48150
15000
18000
42610
40767
2769
1788
1515.73