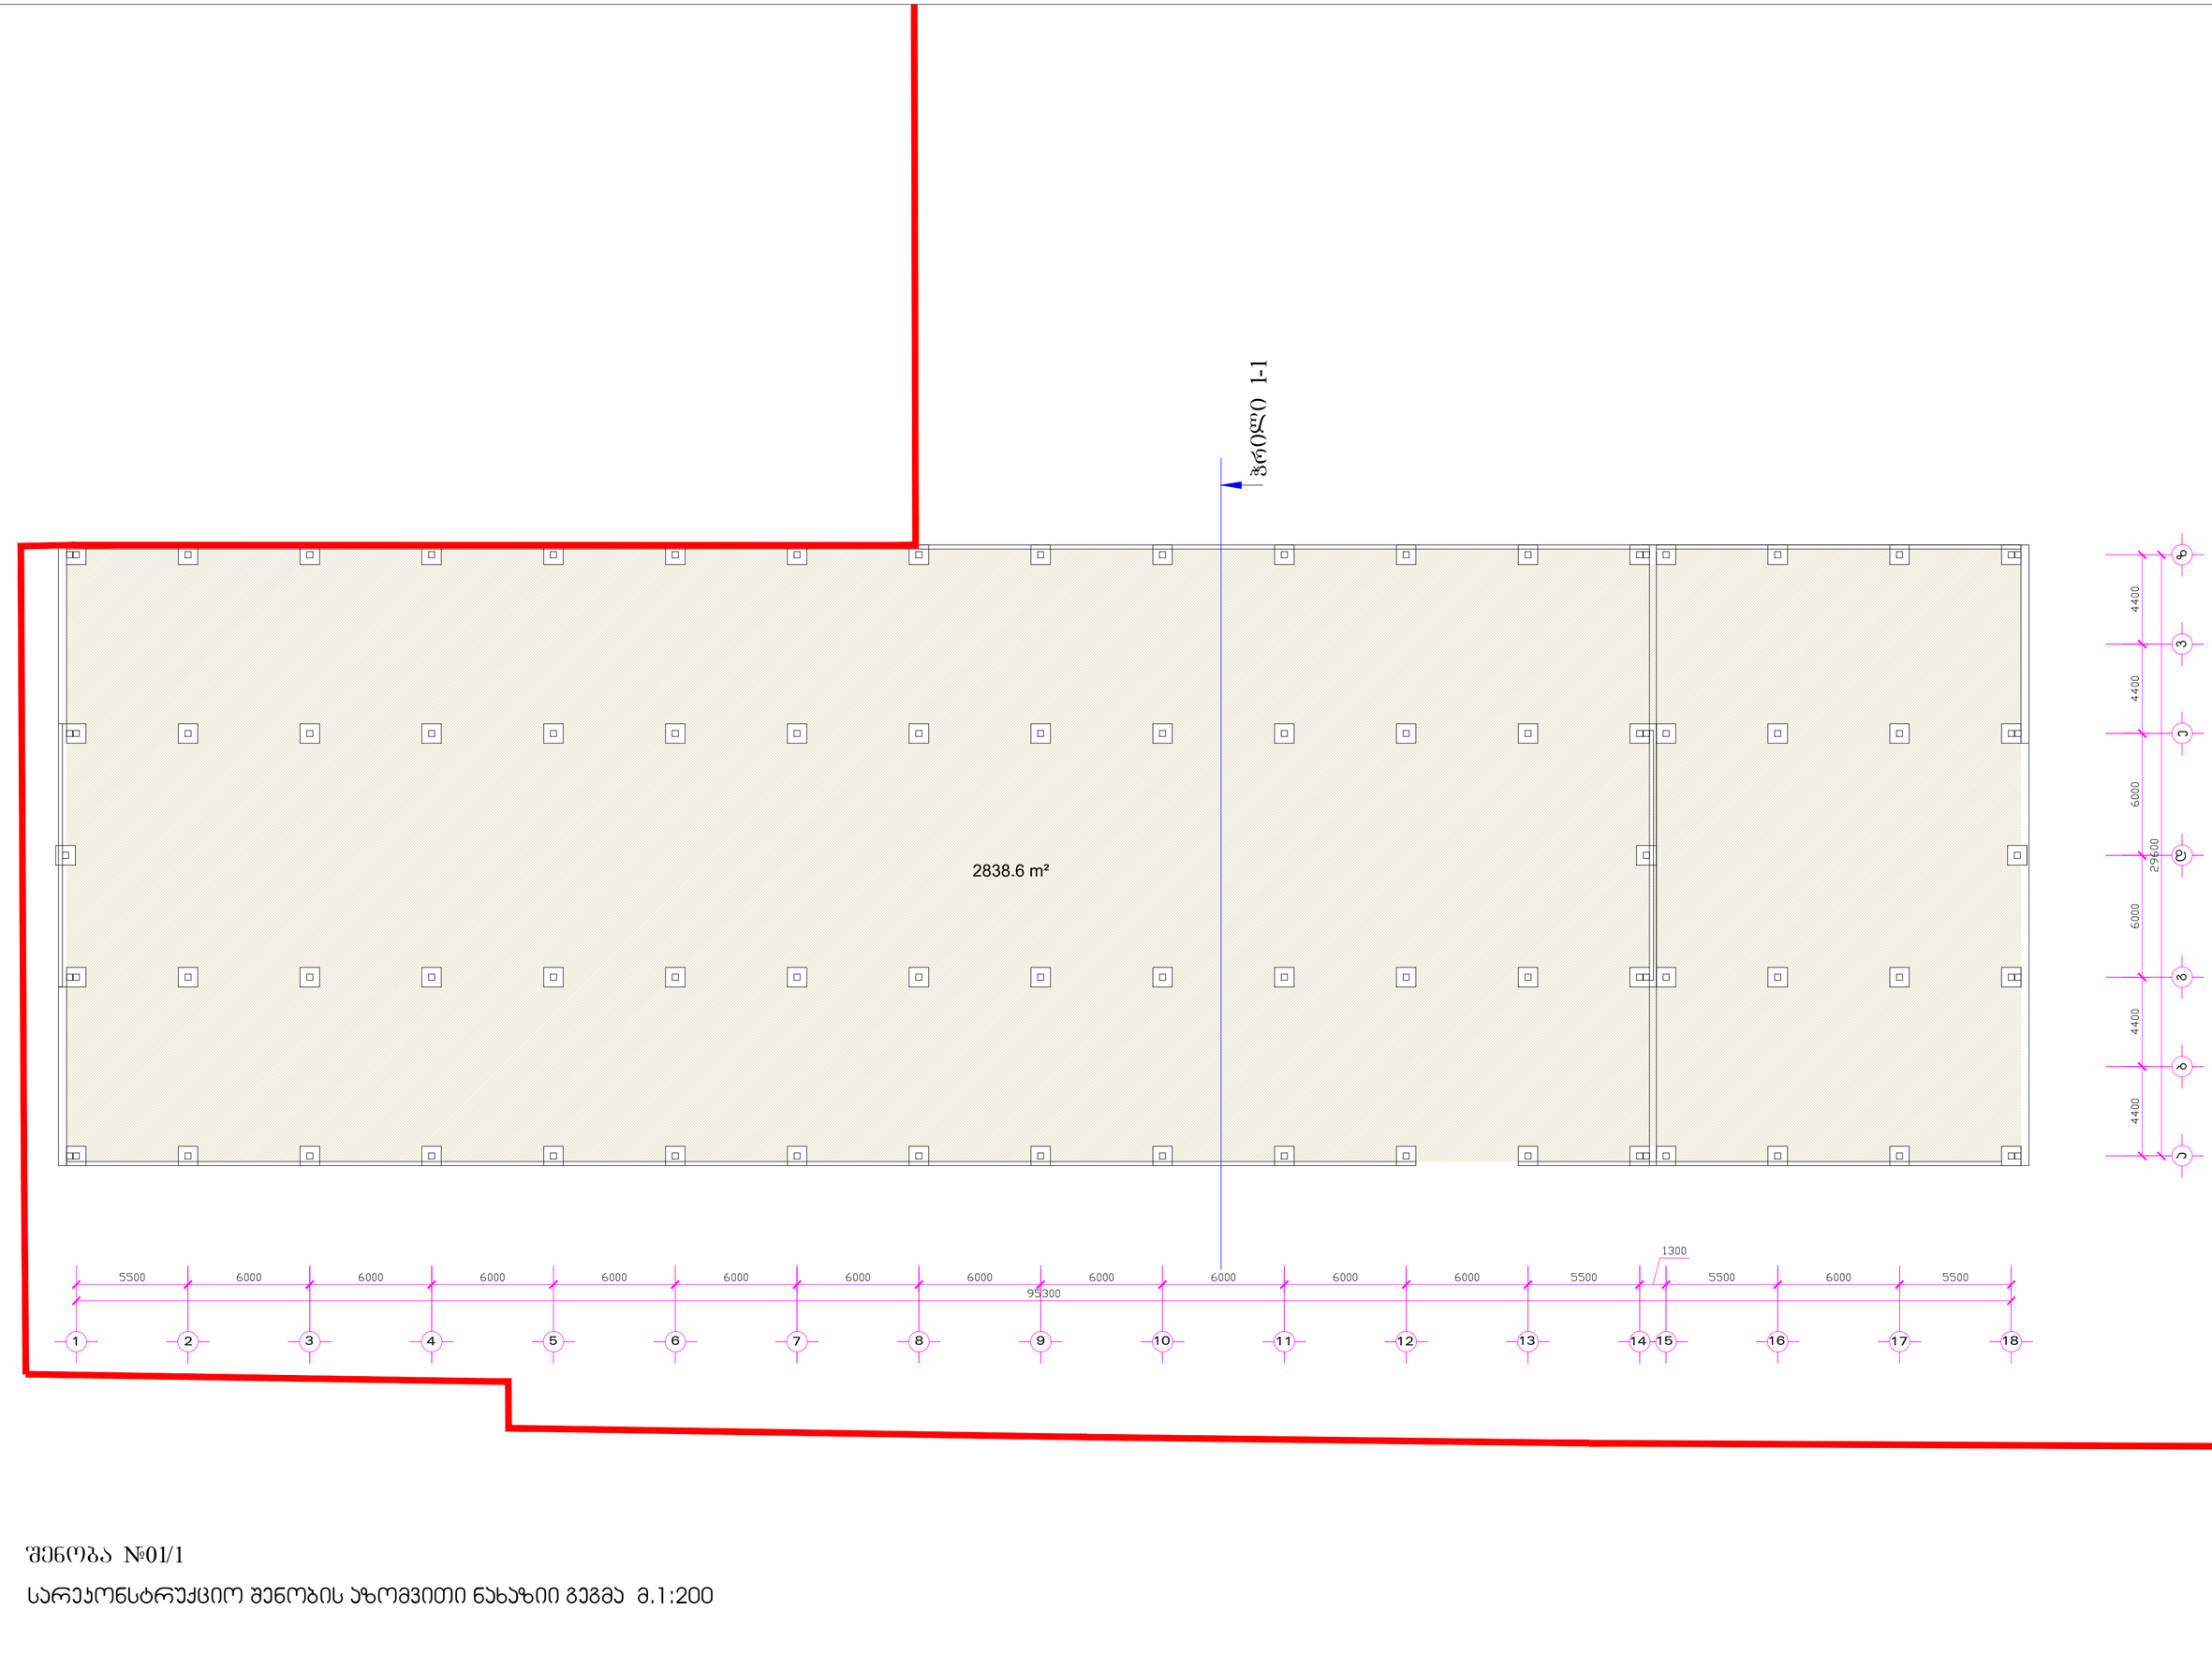

შენობა №01/1

სარეკონსტრუქციო შენობის აზომვითი ნახაზი გეგმა მ.1:200

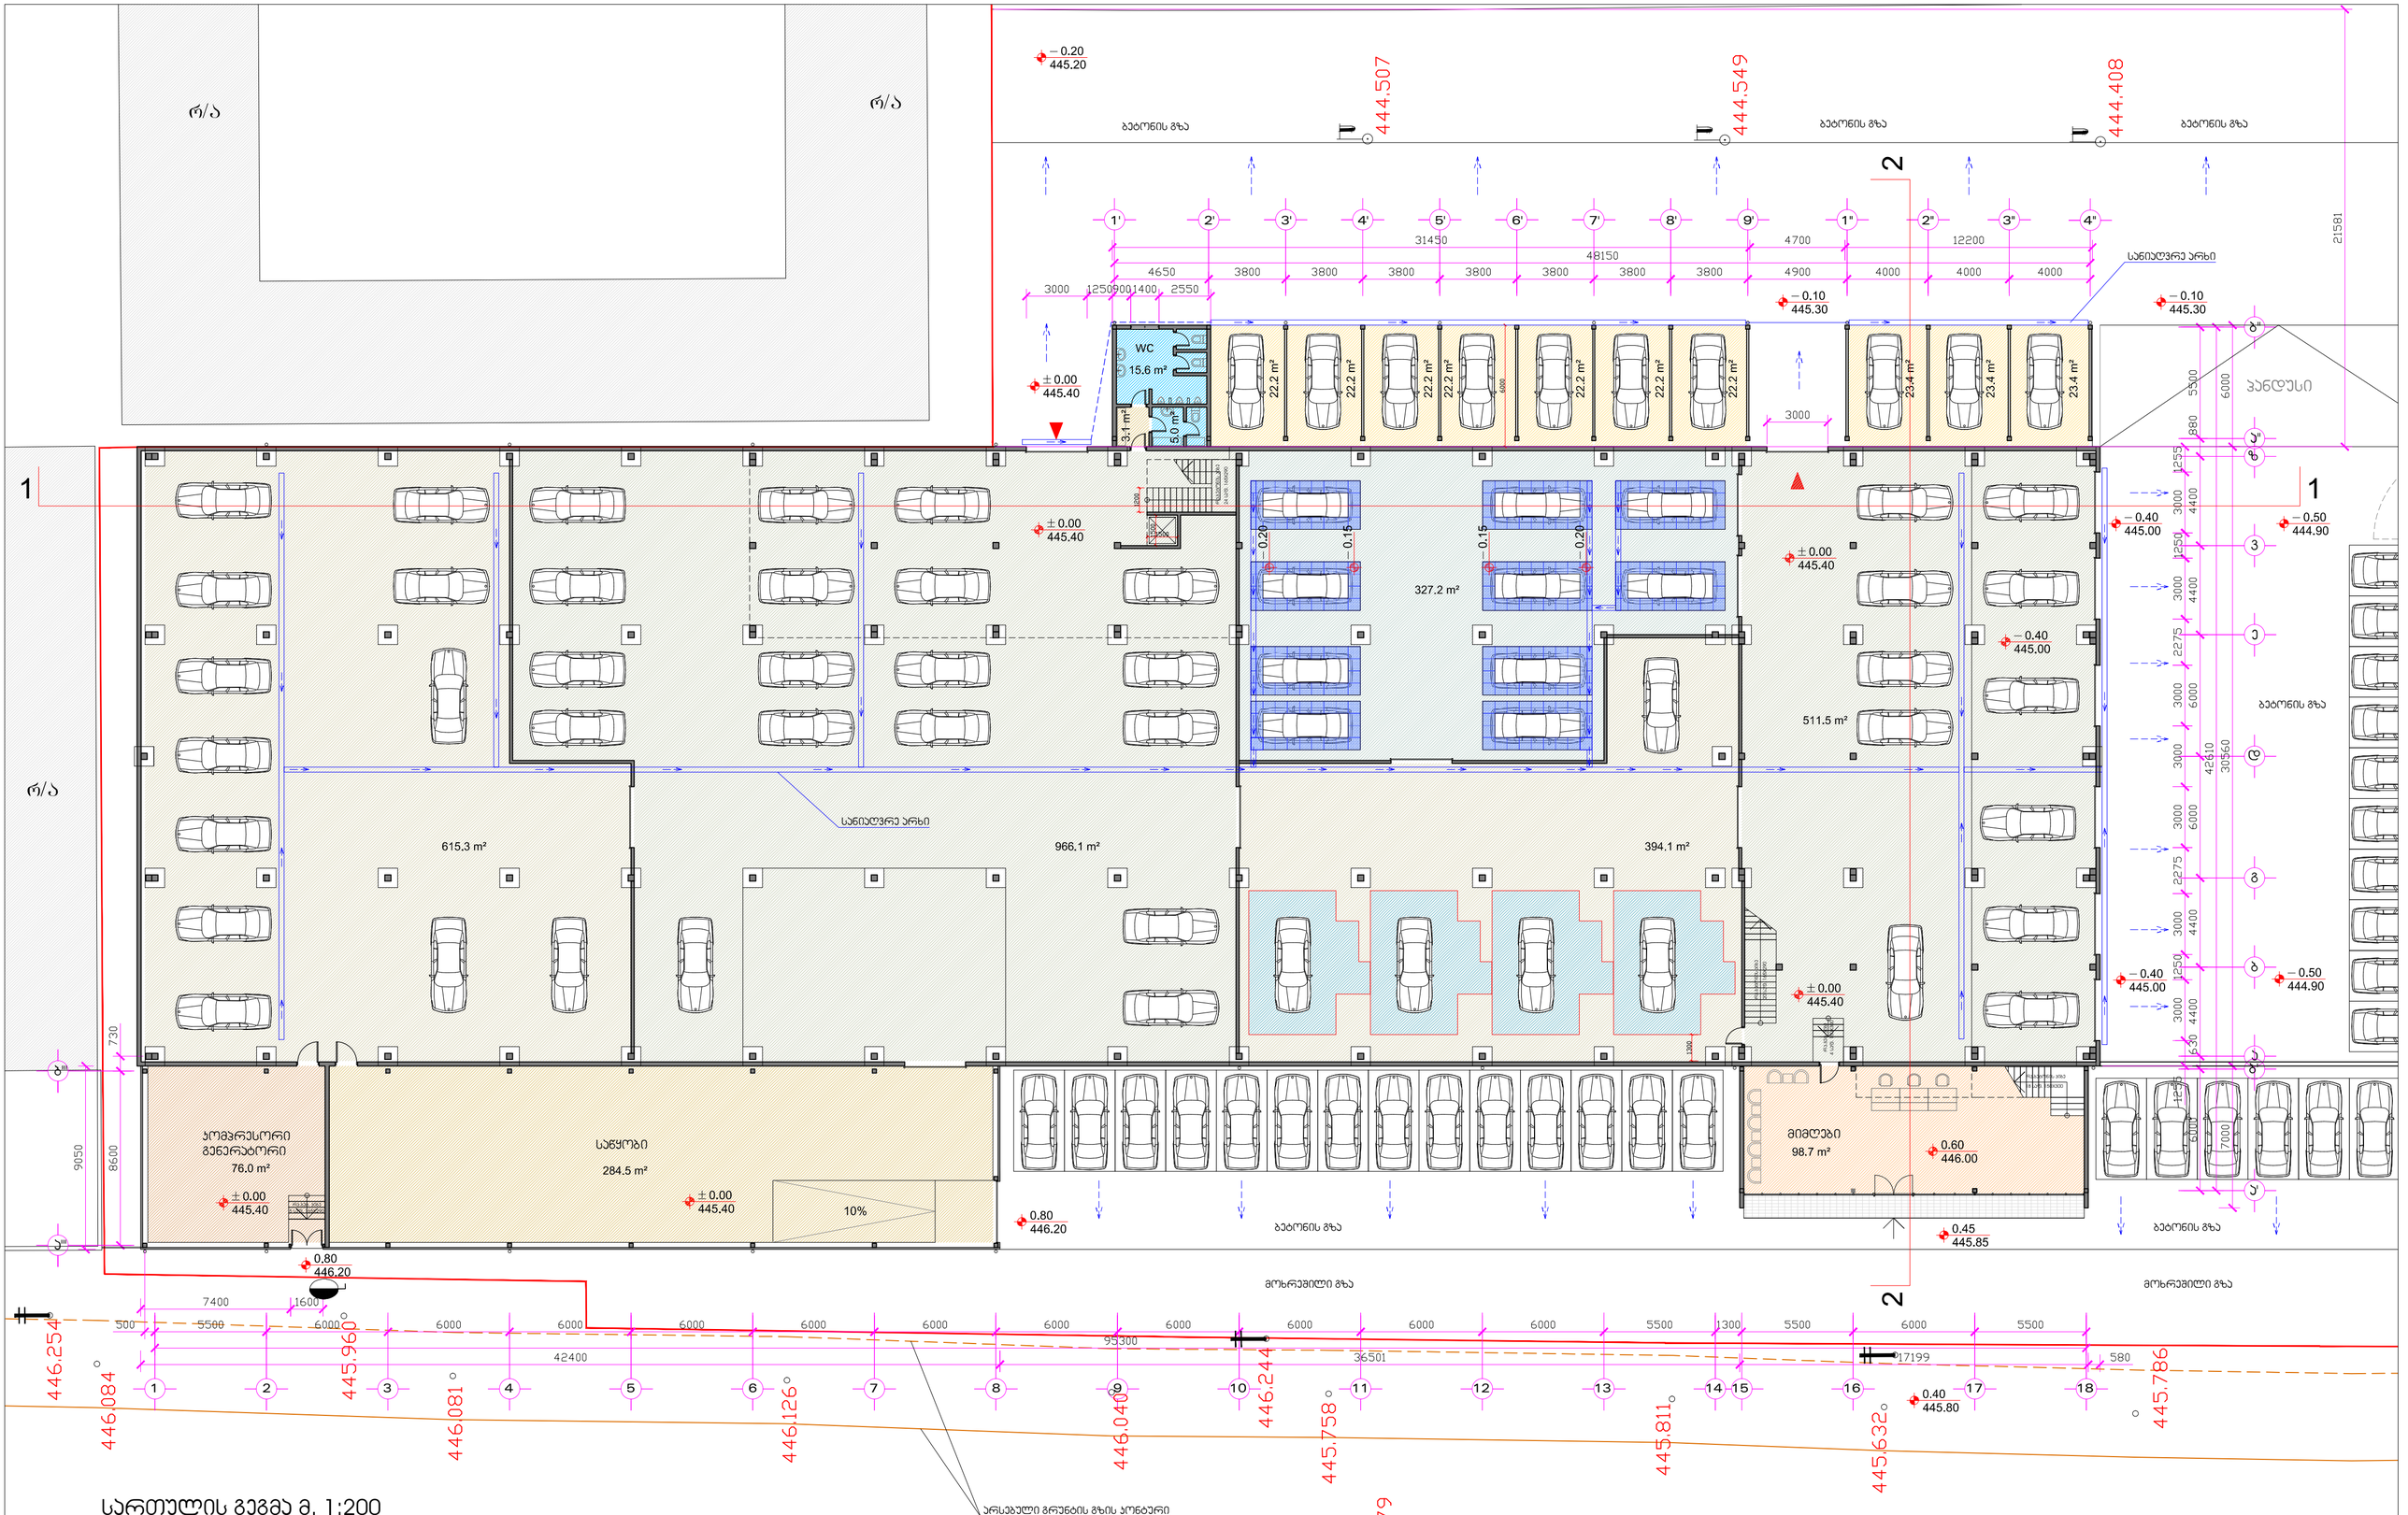

სართულის გეგმა მ. 1:200

ტექნიკურ-ეკონომიკური მაჩვენებლები:

სარეკონსტრუქციო შენობის სამფენებლო ფართი - 2960.1 მ²
მიფენებული შენობების საერთო სამფენებლო ფართი - 766.0 მ²
სასარგებლო ფართი - 3423.0 მ²
დამხმარე ფართი - 99.7 მ²

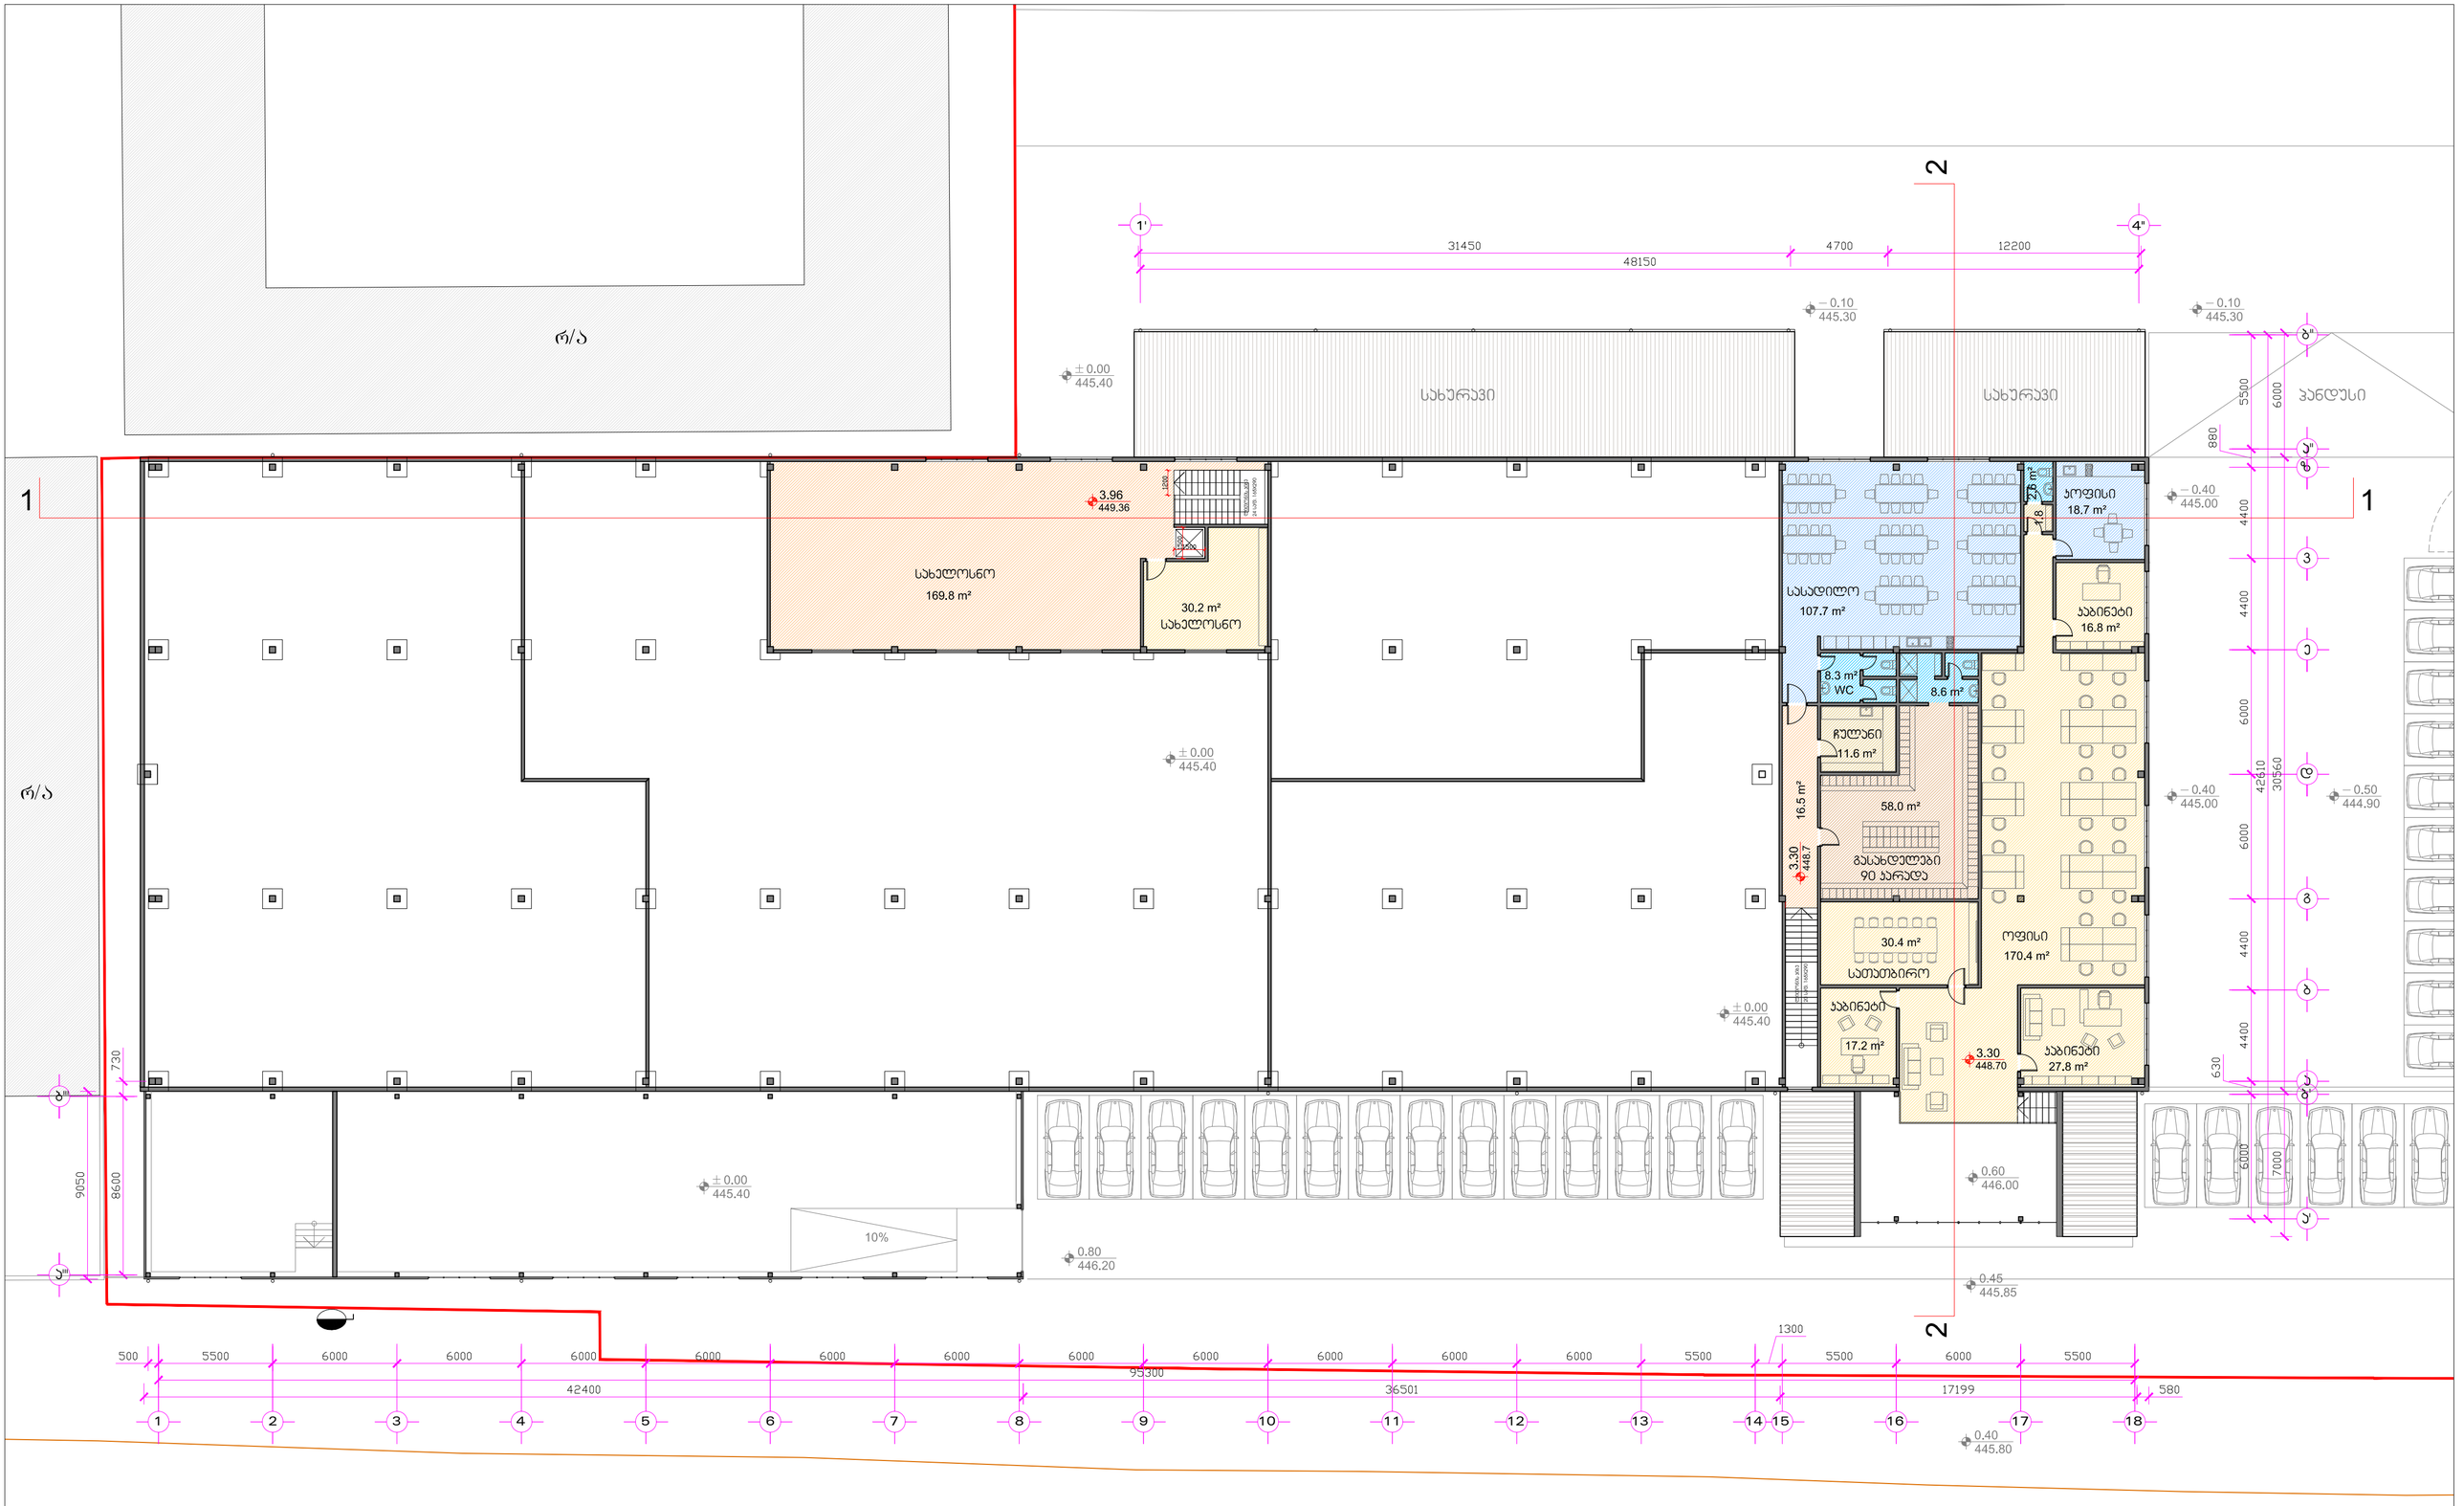

ანტრესორის გეგმა მ. 1:200

ტექნიკურ-ეკონომიკური მაჩვენებლები:

ანტრესორის სამშენებლო ფართი - 749.9 მ²
სასარგებლო ფართი - 647.0 მ²
დამხმარე ფართი - 49.4 მ²

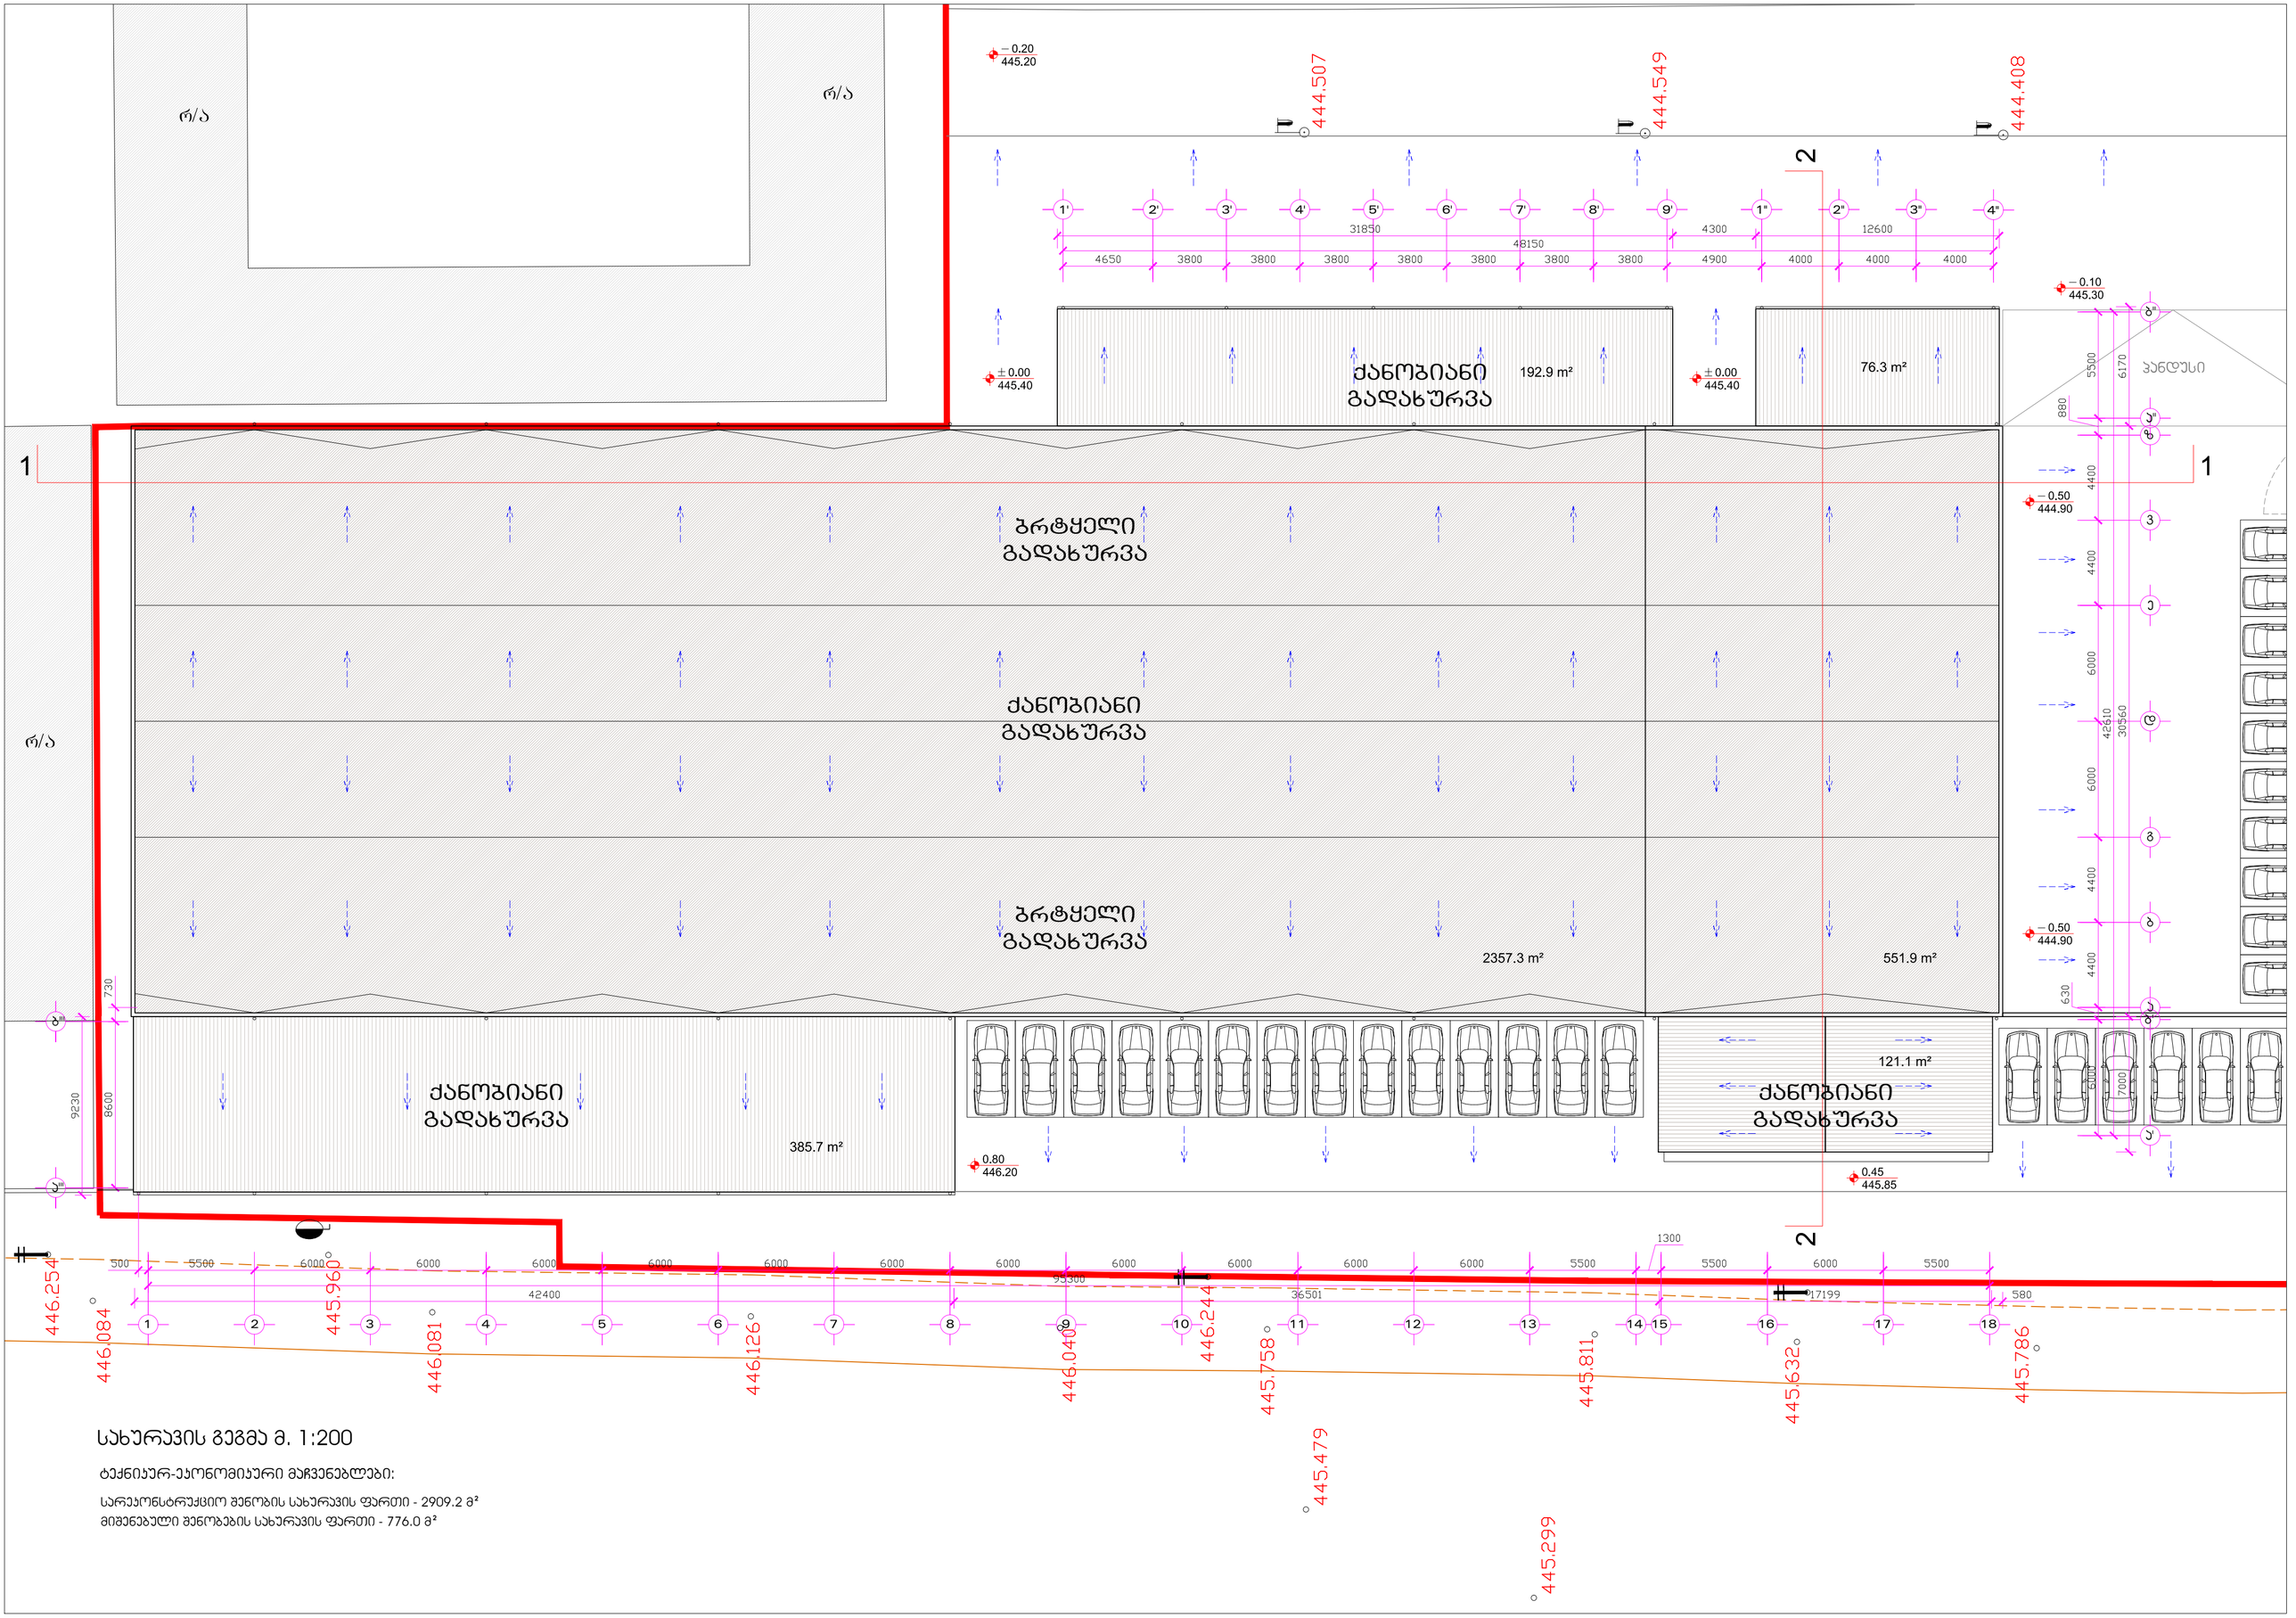

სახურავის გეგმა მ. 1:200

ტექნიკურ-ეკონომიკური მაჩვენებლები:

სარეკონსტრუქციო შენობის სახურავის ფართი - 2909.2 მ²
მიშენებული შენობების სახურავის ფართი - 776.0 მ²