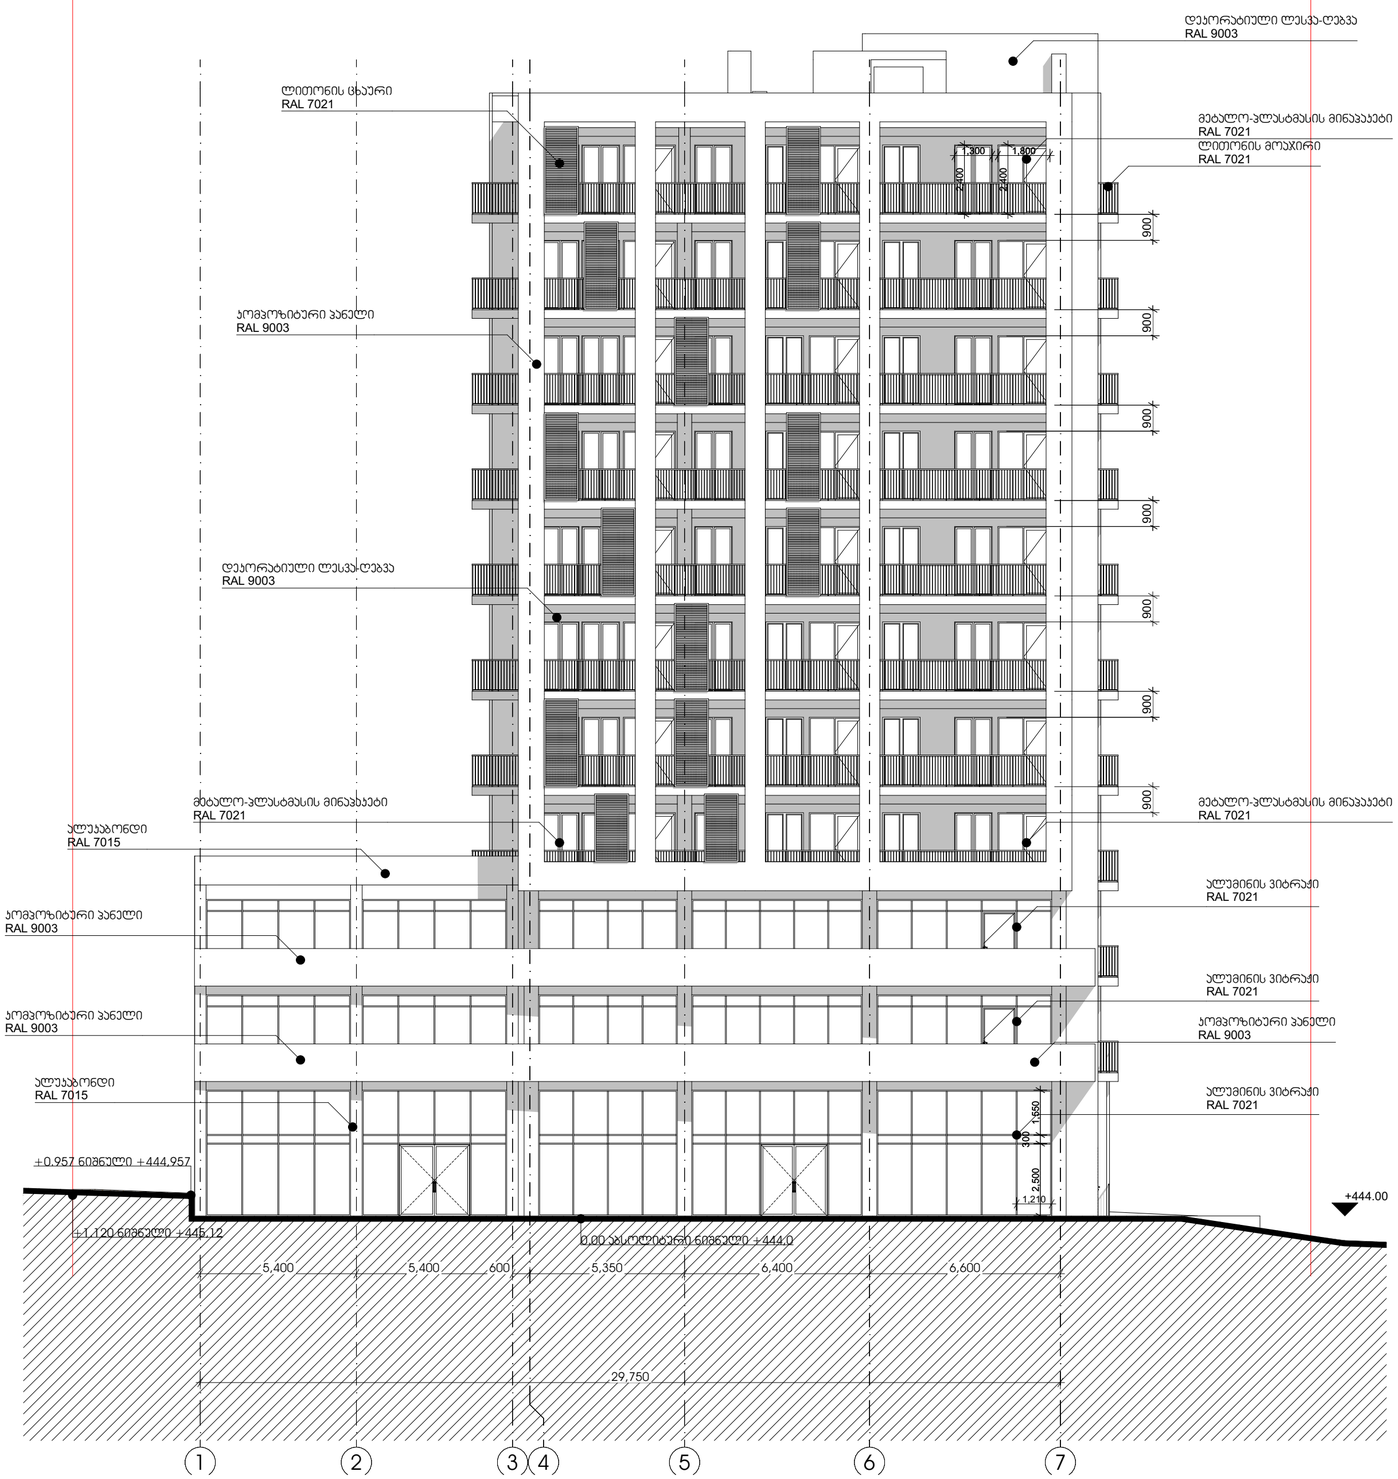

პროექტის სახელწოდება	მრავალფუნქციური პომპლექსი დიდ დიღომში
სტადია	პროექტის შეთანხმება
თარიღი	20.04.2020

პირობითი აღნიშვნები

1	ჭრილის ხაზი
+36.00 11 სართული	იატაკის საკრედაგო ნიშნული
	საძირკველი
	საკადასტრო საზღვარი

შენიშვნები

ობიექტის მისამართი

ქ. თბილისი, დიღომი
(ს.კ №01.72.14.014.434)

დამკვეთი

ზაზა იჩქიტიძე

პრ. ავტორი / შემსრულებელი	გიორგი	ვარდოსანიძე
	გიორგი	ცუცქირიძე

ფორმატი	მასშტაბი	ჯოდი	გვერდი
A3	1:150		65

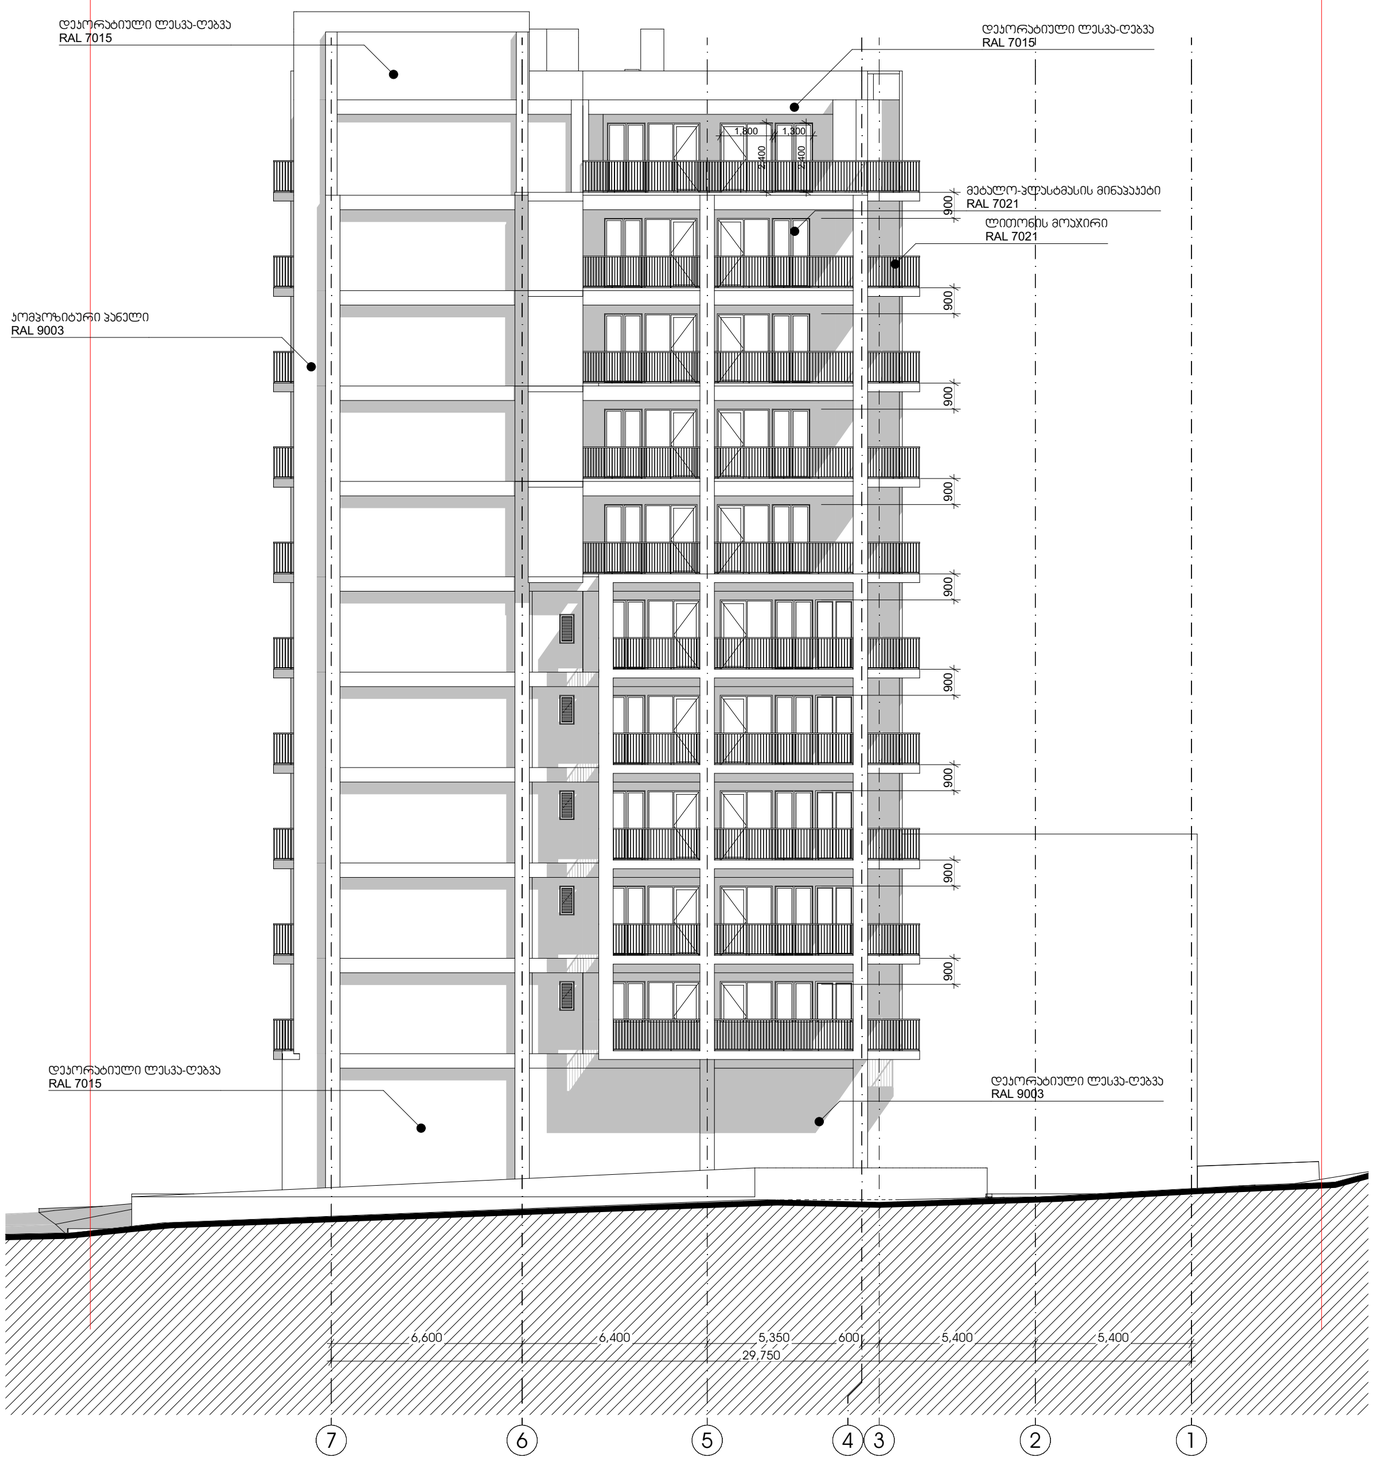

7-1 Facade 1:150

პროექტის სახელწოდება
მრავალფუნქციური კომპლექსი დიდ დიღომში

სტადია	პროექტის შეთანხმება
თარიღი	20.04.2020

პირობითი აღნიშვნები

ჭრილის ხაზი
იატაკის საორიენტირო ნიშნული
+36.00 11 სართული
საძირკვლის საზღვარი

შენიშვნები

ობიექტის მისამართი
ქ. თბილისი, დიღომი (ს.კ №01.72.14.014.434)

დამკვეთი
ზაზა ინჯიტიძე

პრ. ავტორი / შემსრულებელი	გიორგი	ვარდოსანიძე
	გიორგი	ცუცქირიძე

ფორმატი	მასშტაბი	კოდი	გვერდი
A3	1:150		66

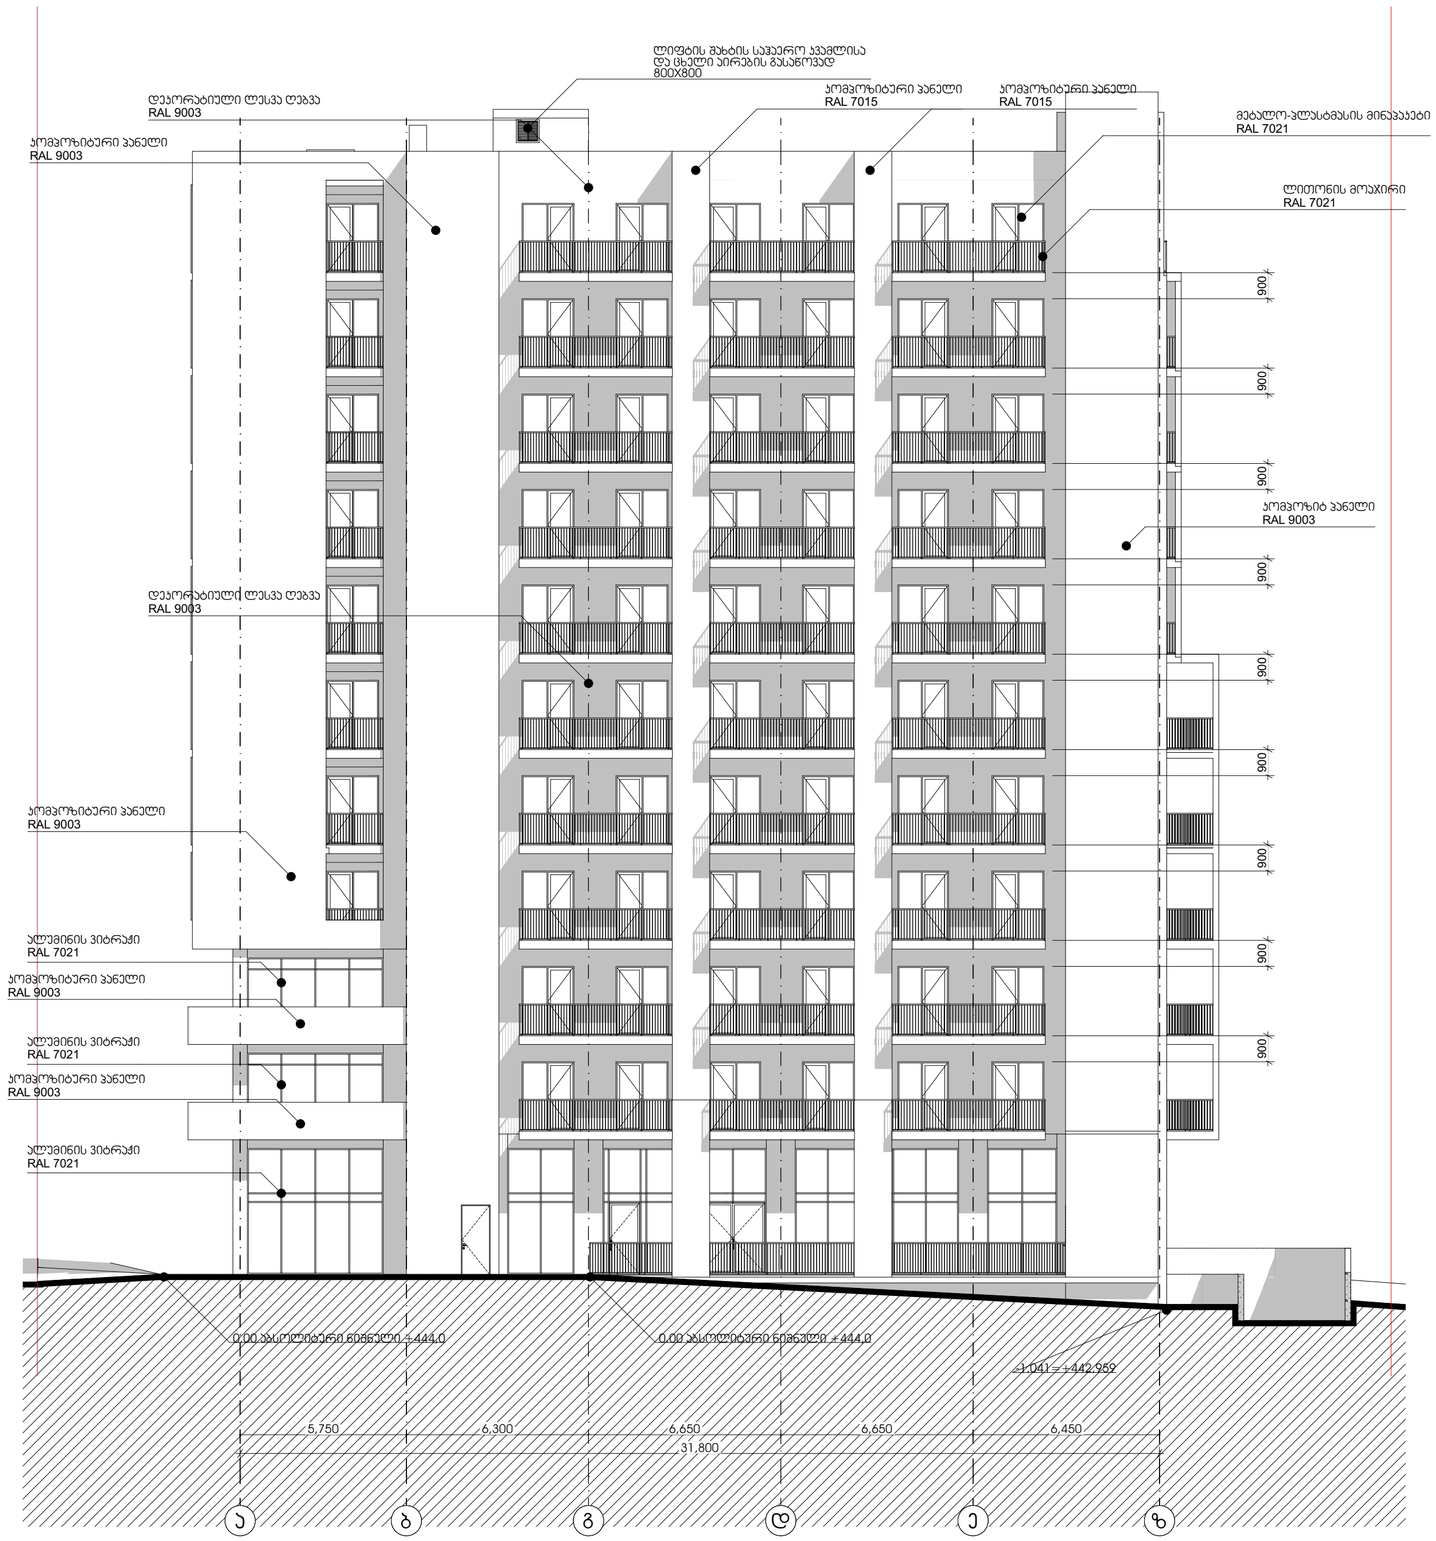

პროექტის სახელწოდება

მრავალფუნქციური პომგლექსი დიდ დიღომში

სტადია	პროექტის შეთანხმება
თარიღი	20.04.2020

პირობითი აღნიშვნები

ჭრილის ხაზი

+36.00 11 სართული

იატაკის საკორპუსო ნიშნული

სართულიანობა

საკადასტრო საზღვარი

შენიშვნები

ობიექტის მისამართი

ქ. თბილისი, დიდოგი (ს.კ №01.72.14.014.434)

დამკვეთი

ზაზა იჩქიტიძე

პრ. ავტორი / შემსრულებელი	გიორგი	ვარდოსანიძე
	გიორგი	ცუცქირიძე

ფორმატი	მასშტაბი	ჯოდი	გვერდი
A3	1:150		67

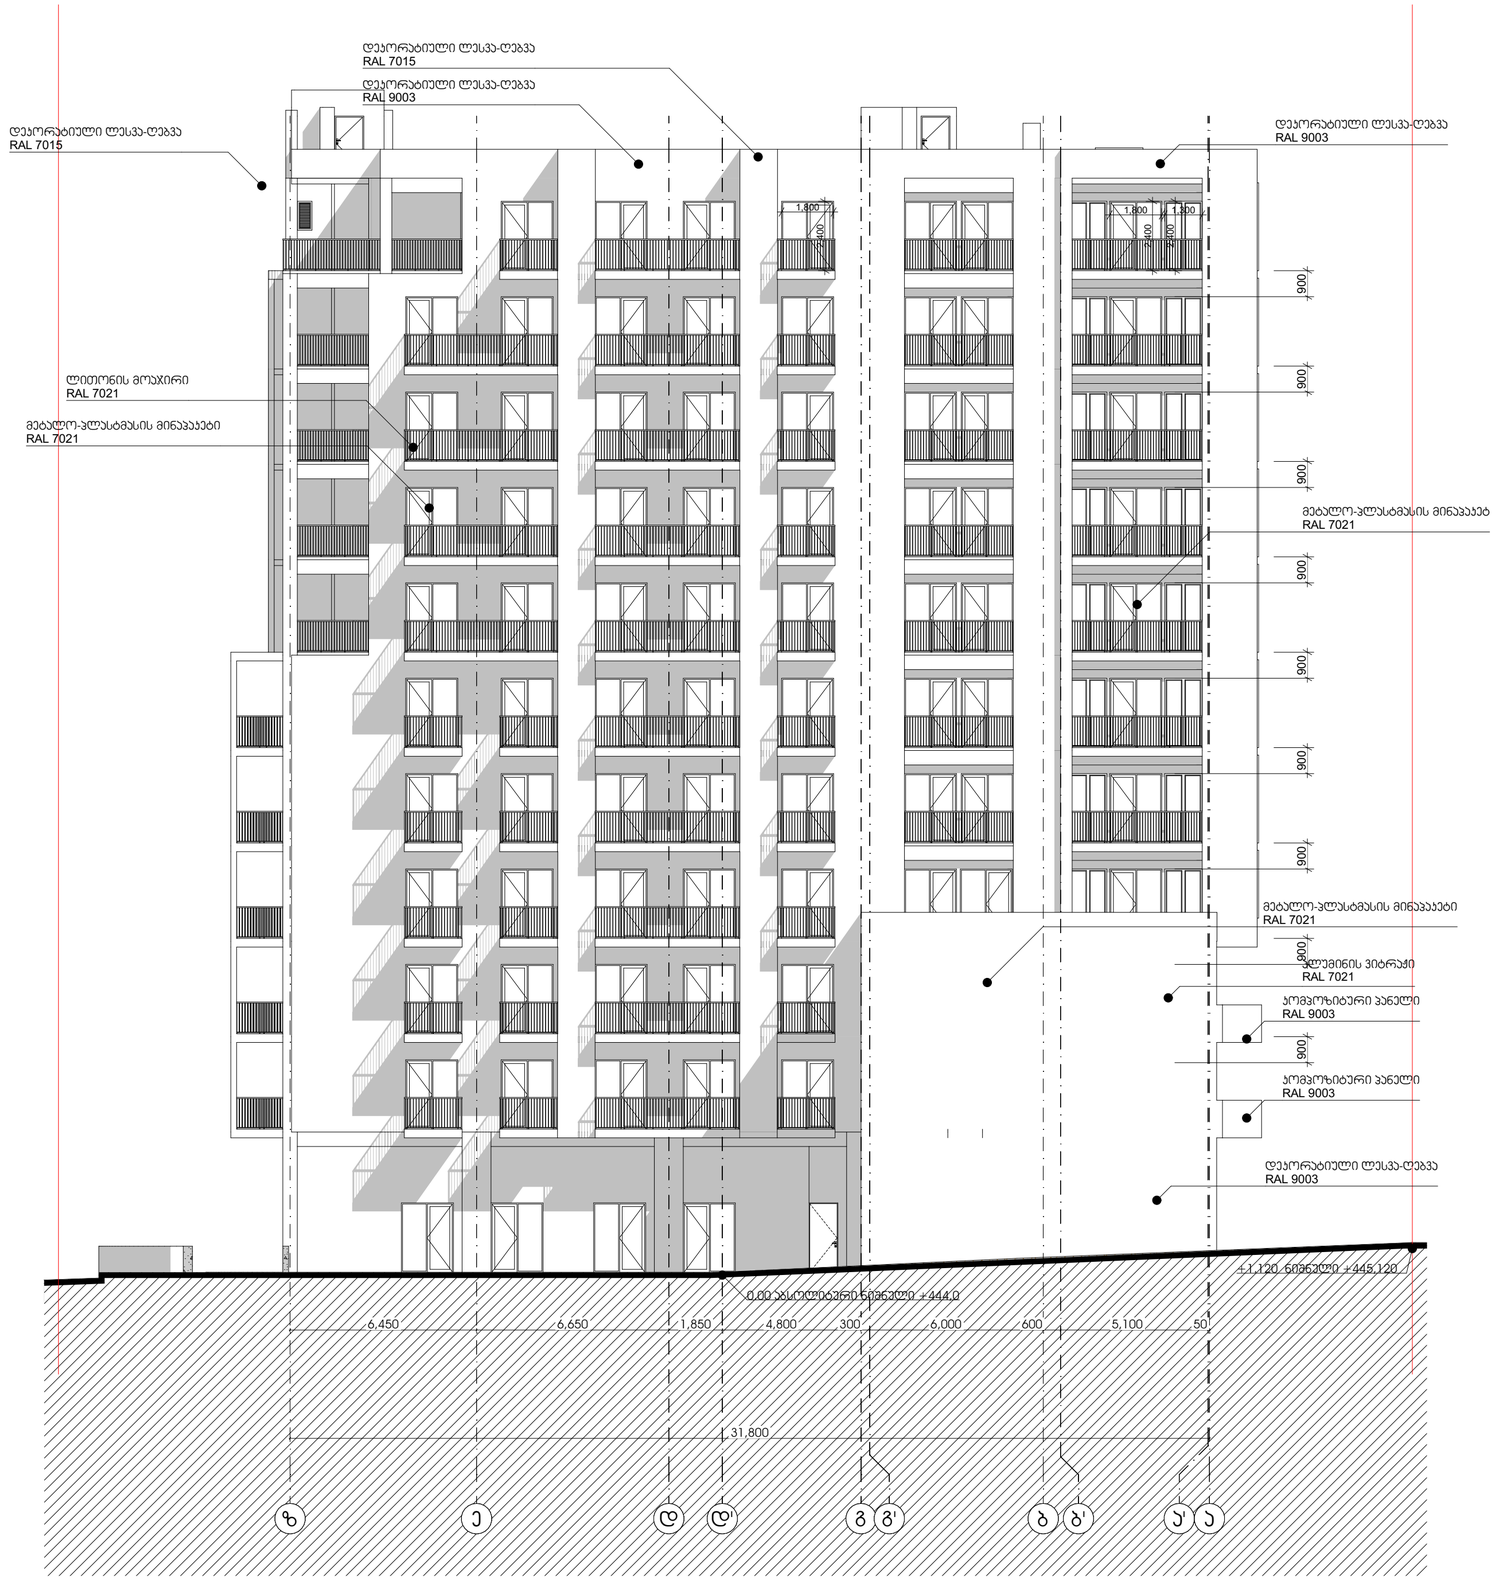

z-a Facade 1:150

პროექტის სახელწოდება

მრავალფუნქციური პომპლექსი დიდ დიღომში

სტადია	პროექტის შეთანხმება
თარიღი	20.04.2020

პირობითი აღნიშვნები

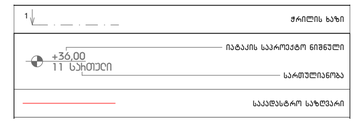

შენიშვნები

ობიექტის მისამართი

ქ. თბილისი, დიდოგი
(ს.კ №01.72.14.014.434)

დამკვეთი

ზაზა იჩქიტიძე

პრ. არქიტექტორი / შემსრულებელი	გიორგი	ვარდოსანიძე
	გიორგი	ცუცქირიძე

ფორმატი	მასშტაბი	ჯოდი	გვერდი
A3	1:150		68

ფასადის დეტალი
1:20

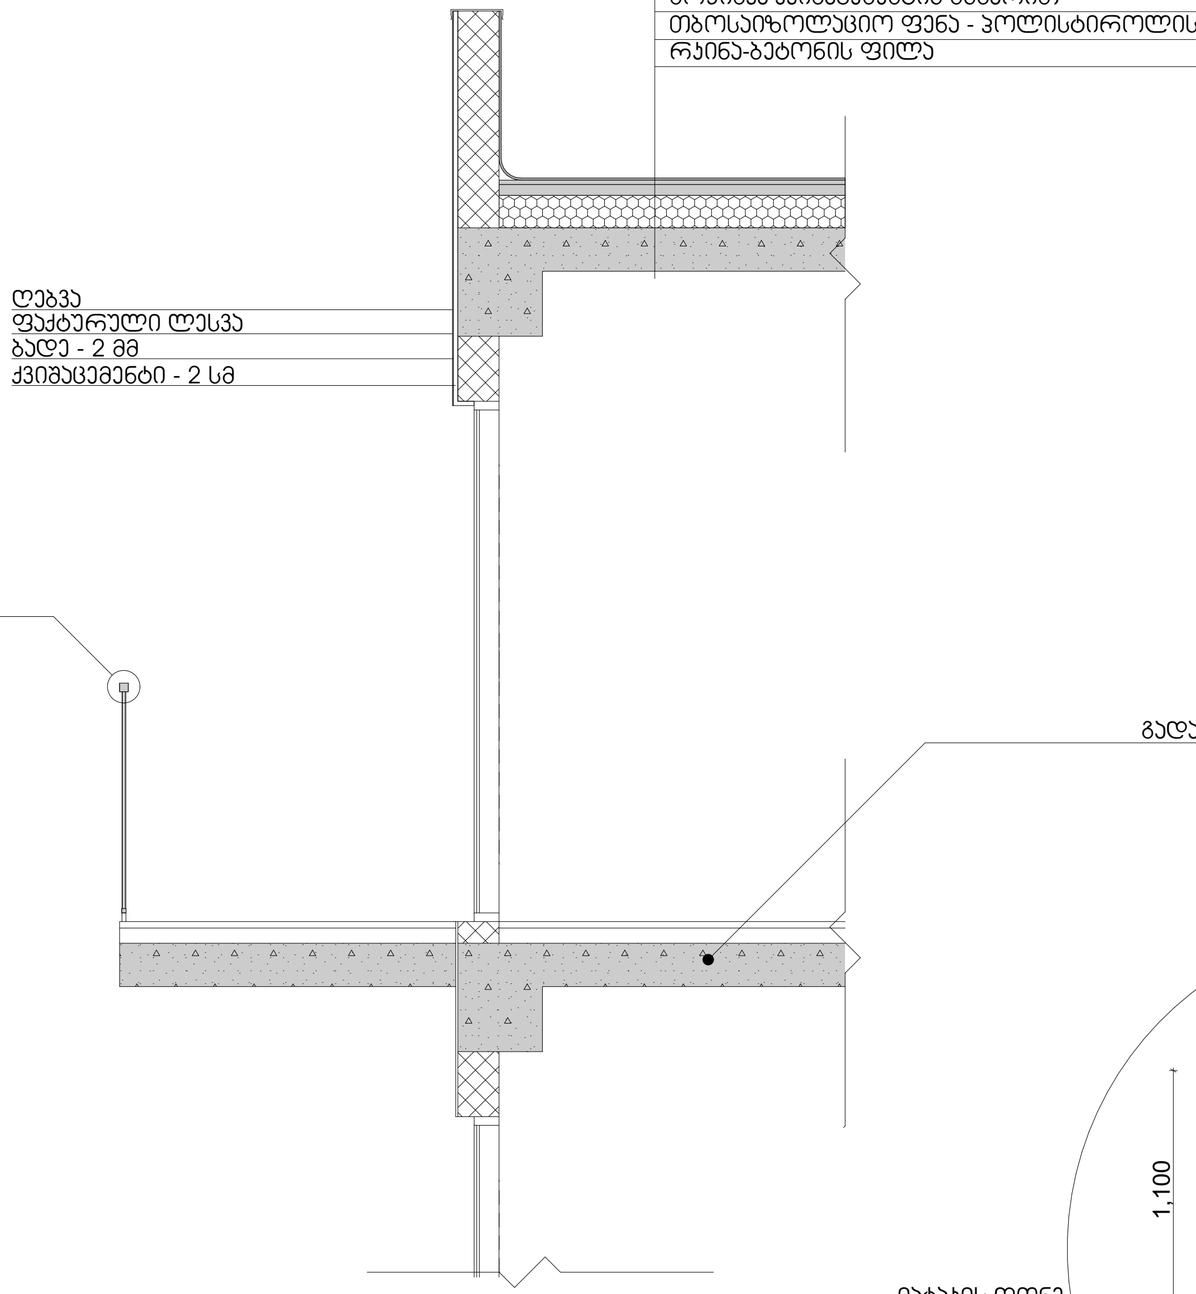

აივნის მოაჯირი
1:20

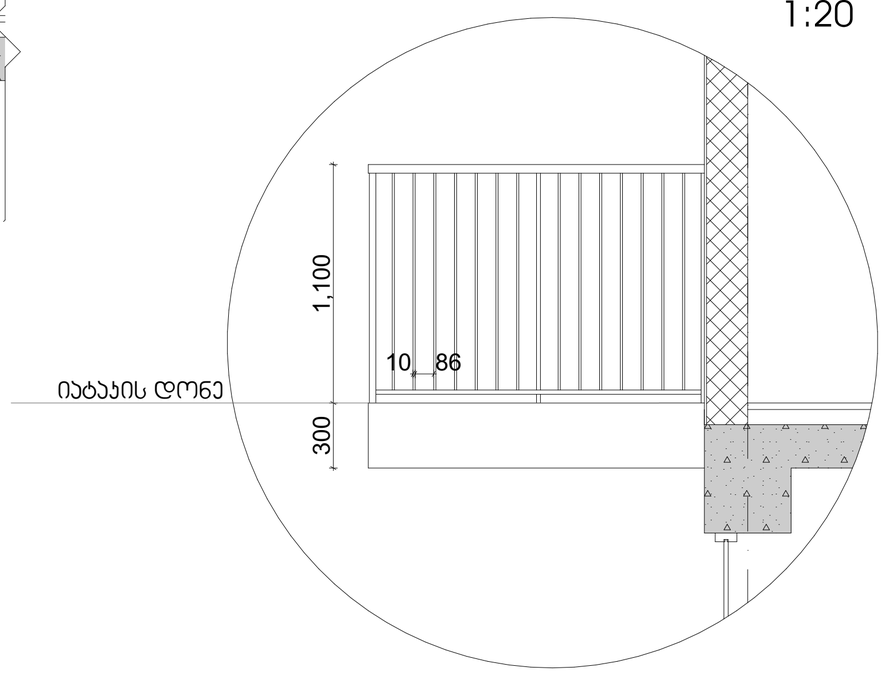

პროექტის სახელწოდება
მრავალფუნქციური კომპლექსი დიდ დიღომში

სტადია	პროექტის შეთანხმება
თარიღი	20.04.2020

პირობითი აღნიშვნები

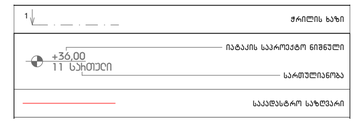

შენიშვნები

ობიექტის მისამართი
ქ. თბილისი, დიდოგი
(ს.კ №01.72.14.014.434)

დამკვეთი
ზაზა ირჩიტიძე

პრ. ავტორი / შემსრულებელი	გიორგი	ვარდოსანიძე
	გიორგი	ცუცქირიძე

ფორმატი	მასშტაბი	ჯოდი	გვერდი
A3	1:20		67

ღიობების სპეციფიკაცია

რაოდენობა	96	90	64
სიგანე	1 800	1 800	1 300
სიმაღლე	2 400	2 400	2 400
ზედაპირის ფართობი	4,32	4,32	3,12
გეგმა	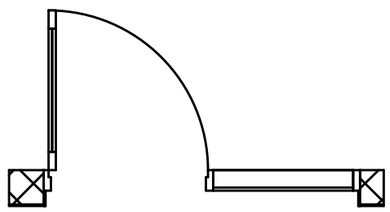	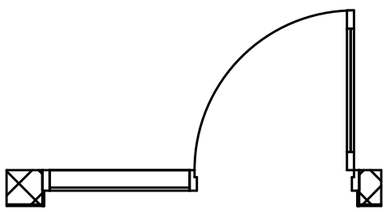	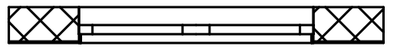
ფასადი მასალა მეტალო-პლასმასი ფერი RAL7021	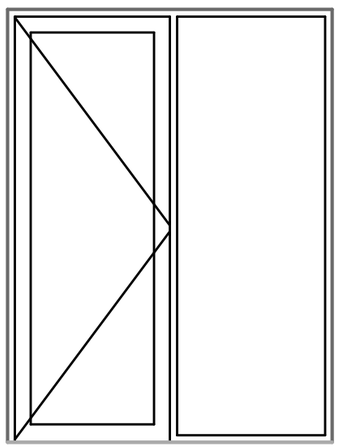	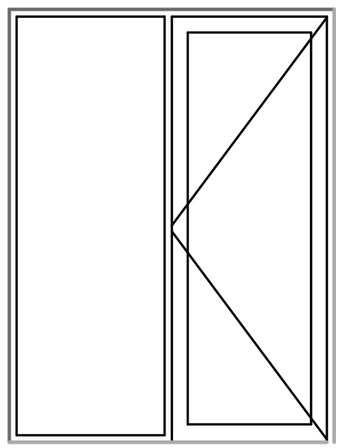	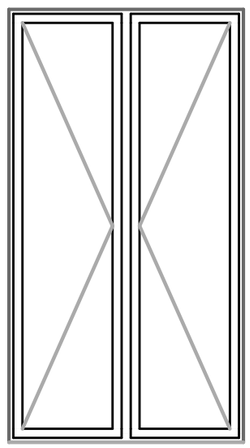


მინაჭსოვილი
მილკვადრატი
ანკერები
დამჭიმი
(ზაპლოვკა)
კომპოზიტური
პანელი