ჭრილი 1-1 მაქსიმალური სიმაღლის პორიზონტალური ხაზი

მ. 1:250

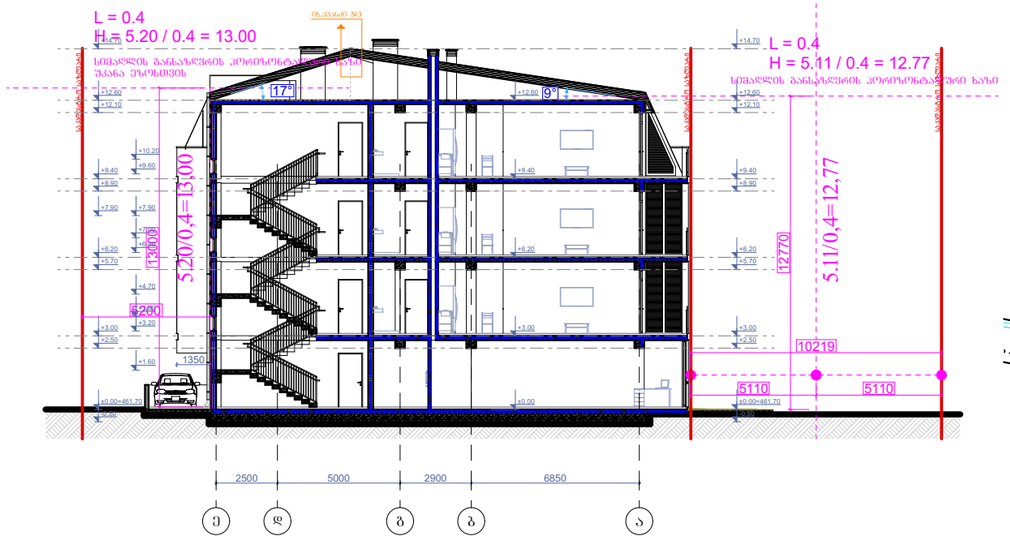

გენგეგმა ტოპოძირზე, ქუჩის ღერძულა ხაზის ჩვენებით

ქუჩის ღერძამდე მანძილი აღებულია ღერძამდე ყველაზე ახლო მონაკვეთში.

მ. 1:200

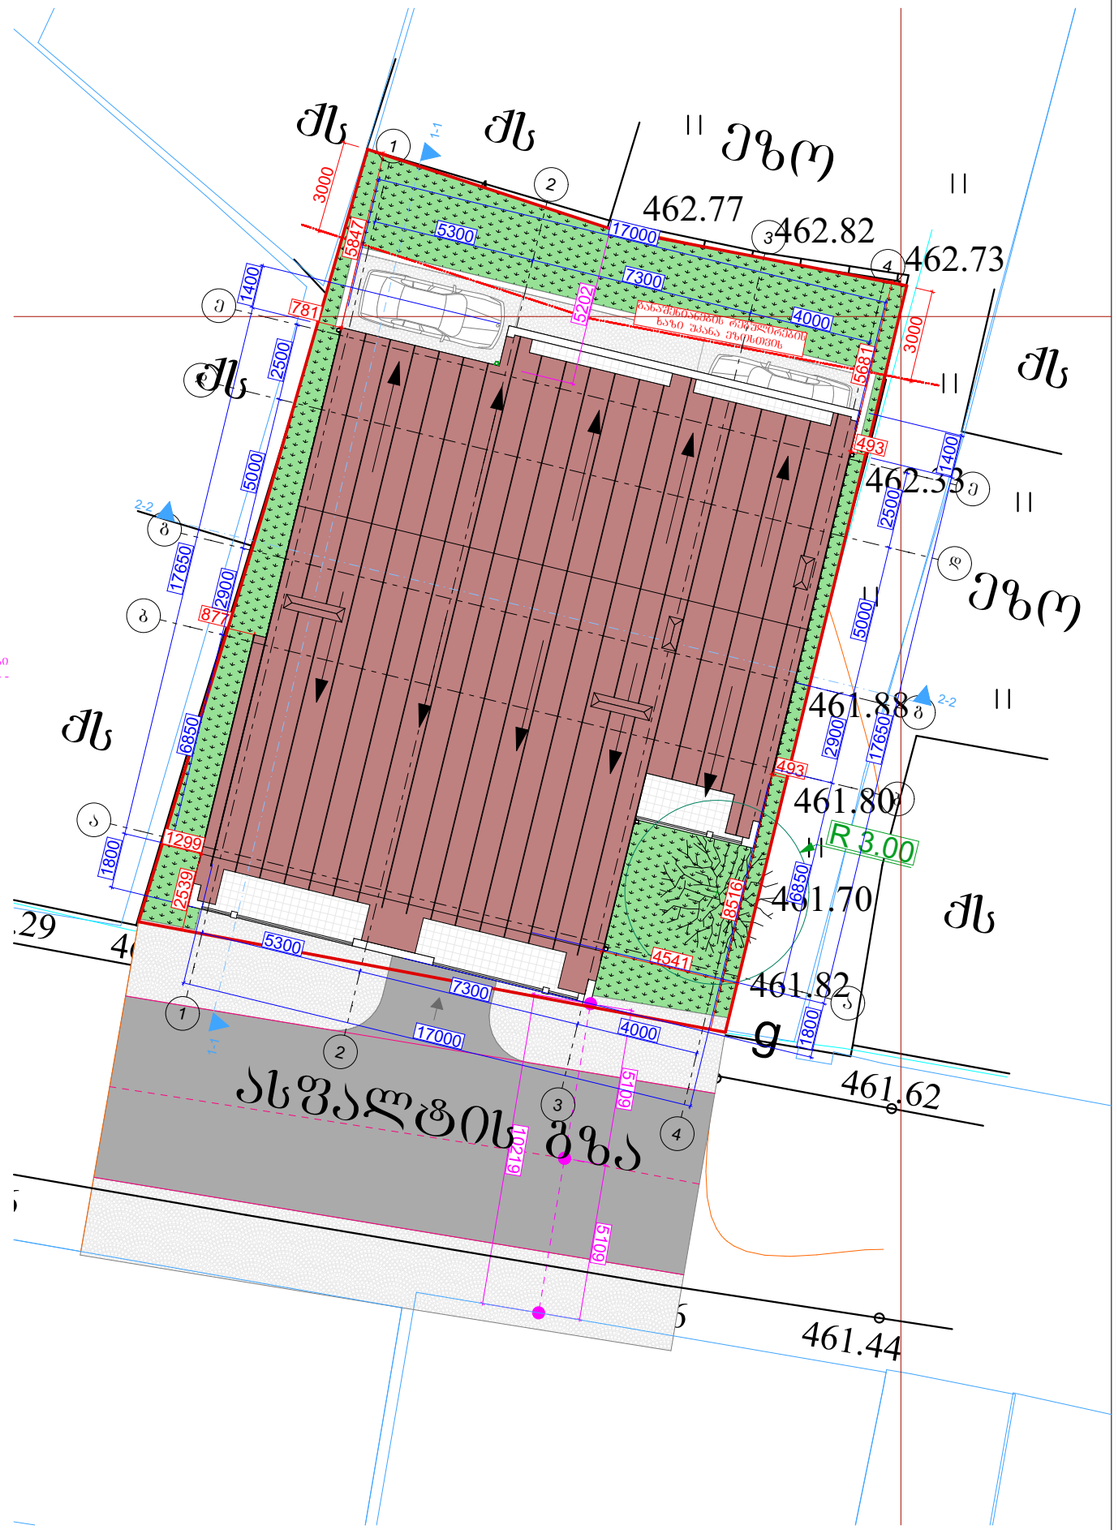

ფორმატი A-3	თბილისი 2022წ.		ფაილის სახელი
	დაკვეთა №		

შენობა ნაგებობის შუნძცია:

მრავალბინიანი საცხოვრებელი სახლი

სიმაღლის განსაზღვრის სქემა
გენ.გეგმა მ. 1:200

ექსპლიკაცია

ტექ მაჩვენებლები

პიროგითი ნიშნები:

- ნაკვეთის საზღვარი
- ჭრილის ხაზი
- არქიტექტურული ნიშნული

დამკვეთი: თამარ მახარაძე

მისამართი:
ქ. თბილისი, ქუჩა მარტყოფის,
შესახვევი №6
საკ. კოდი: (01.17.01.026.010)

თარიღი	06/06/2022წ.
კორექტირება	

№		თარიღი
1		
2		
3		
4		
5		
6		

საპროექტო ორგანიზაცია

თანამდებობა	გვარი	ხელმოწერა
დირექტორი	გ. გენდელიანი	
არქიტექტორი	ქ. კამკამიძე	
არქიტექტორი		
არქიტექტორი		

საპროექტო ლოგო	მისამართი
BIJI ARCHITECTURE BIJI ARCHITECTURE	ქ. თბილისი ო. ლორთქიფანიძის 2ლ ოფისი №1 TEL: 595 55-35-74 599 75-28-88

მასშტაბი	მ 1:100	
თარიღი	27/05/2022წ.	
სტადია	ფორმატი	ფურცელი
პროექტი	A-3	