

ექსპლიკაცია	სართულის ტექნიკური-ეკონომიკური მაჩვენებლები	პირობითი ნიშნები:	პროექტის სახელწოდება	სიმაღლის განმსაზღვრელი სქემა მ. 1:500		
1. სასაწყობე ფართი 2. ჰოლი 3. სანკვანძი	საერთო ფართი - 117.15 კვ.მ მათ შორის სასწტობე ფართობი - 107.40კვ.მ დამხმარე ფართი - 9.75 კვ.მ	კედელი კოლონა საკადასტრო საზღვარი ღერძის ხაზი ნუმერაცია ფართობი ჭრილის აღნიშვნა	ქ. თბილისი, თვალჭრელიძის ქ. №11 ს/კ 01.19.18.001.009 საწყობის პროექტი	თანამდებობა	გვარი	ხელმოწერა
				არქიტექტორი	მ. კახნიაშვილი	
				დამკვეთი	შპს "დოესი"	
				მასშტაბი	1:500	გენგეგმა

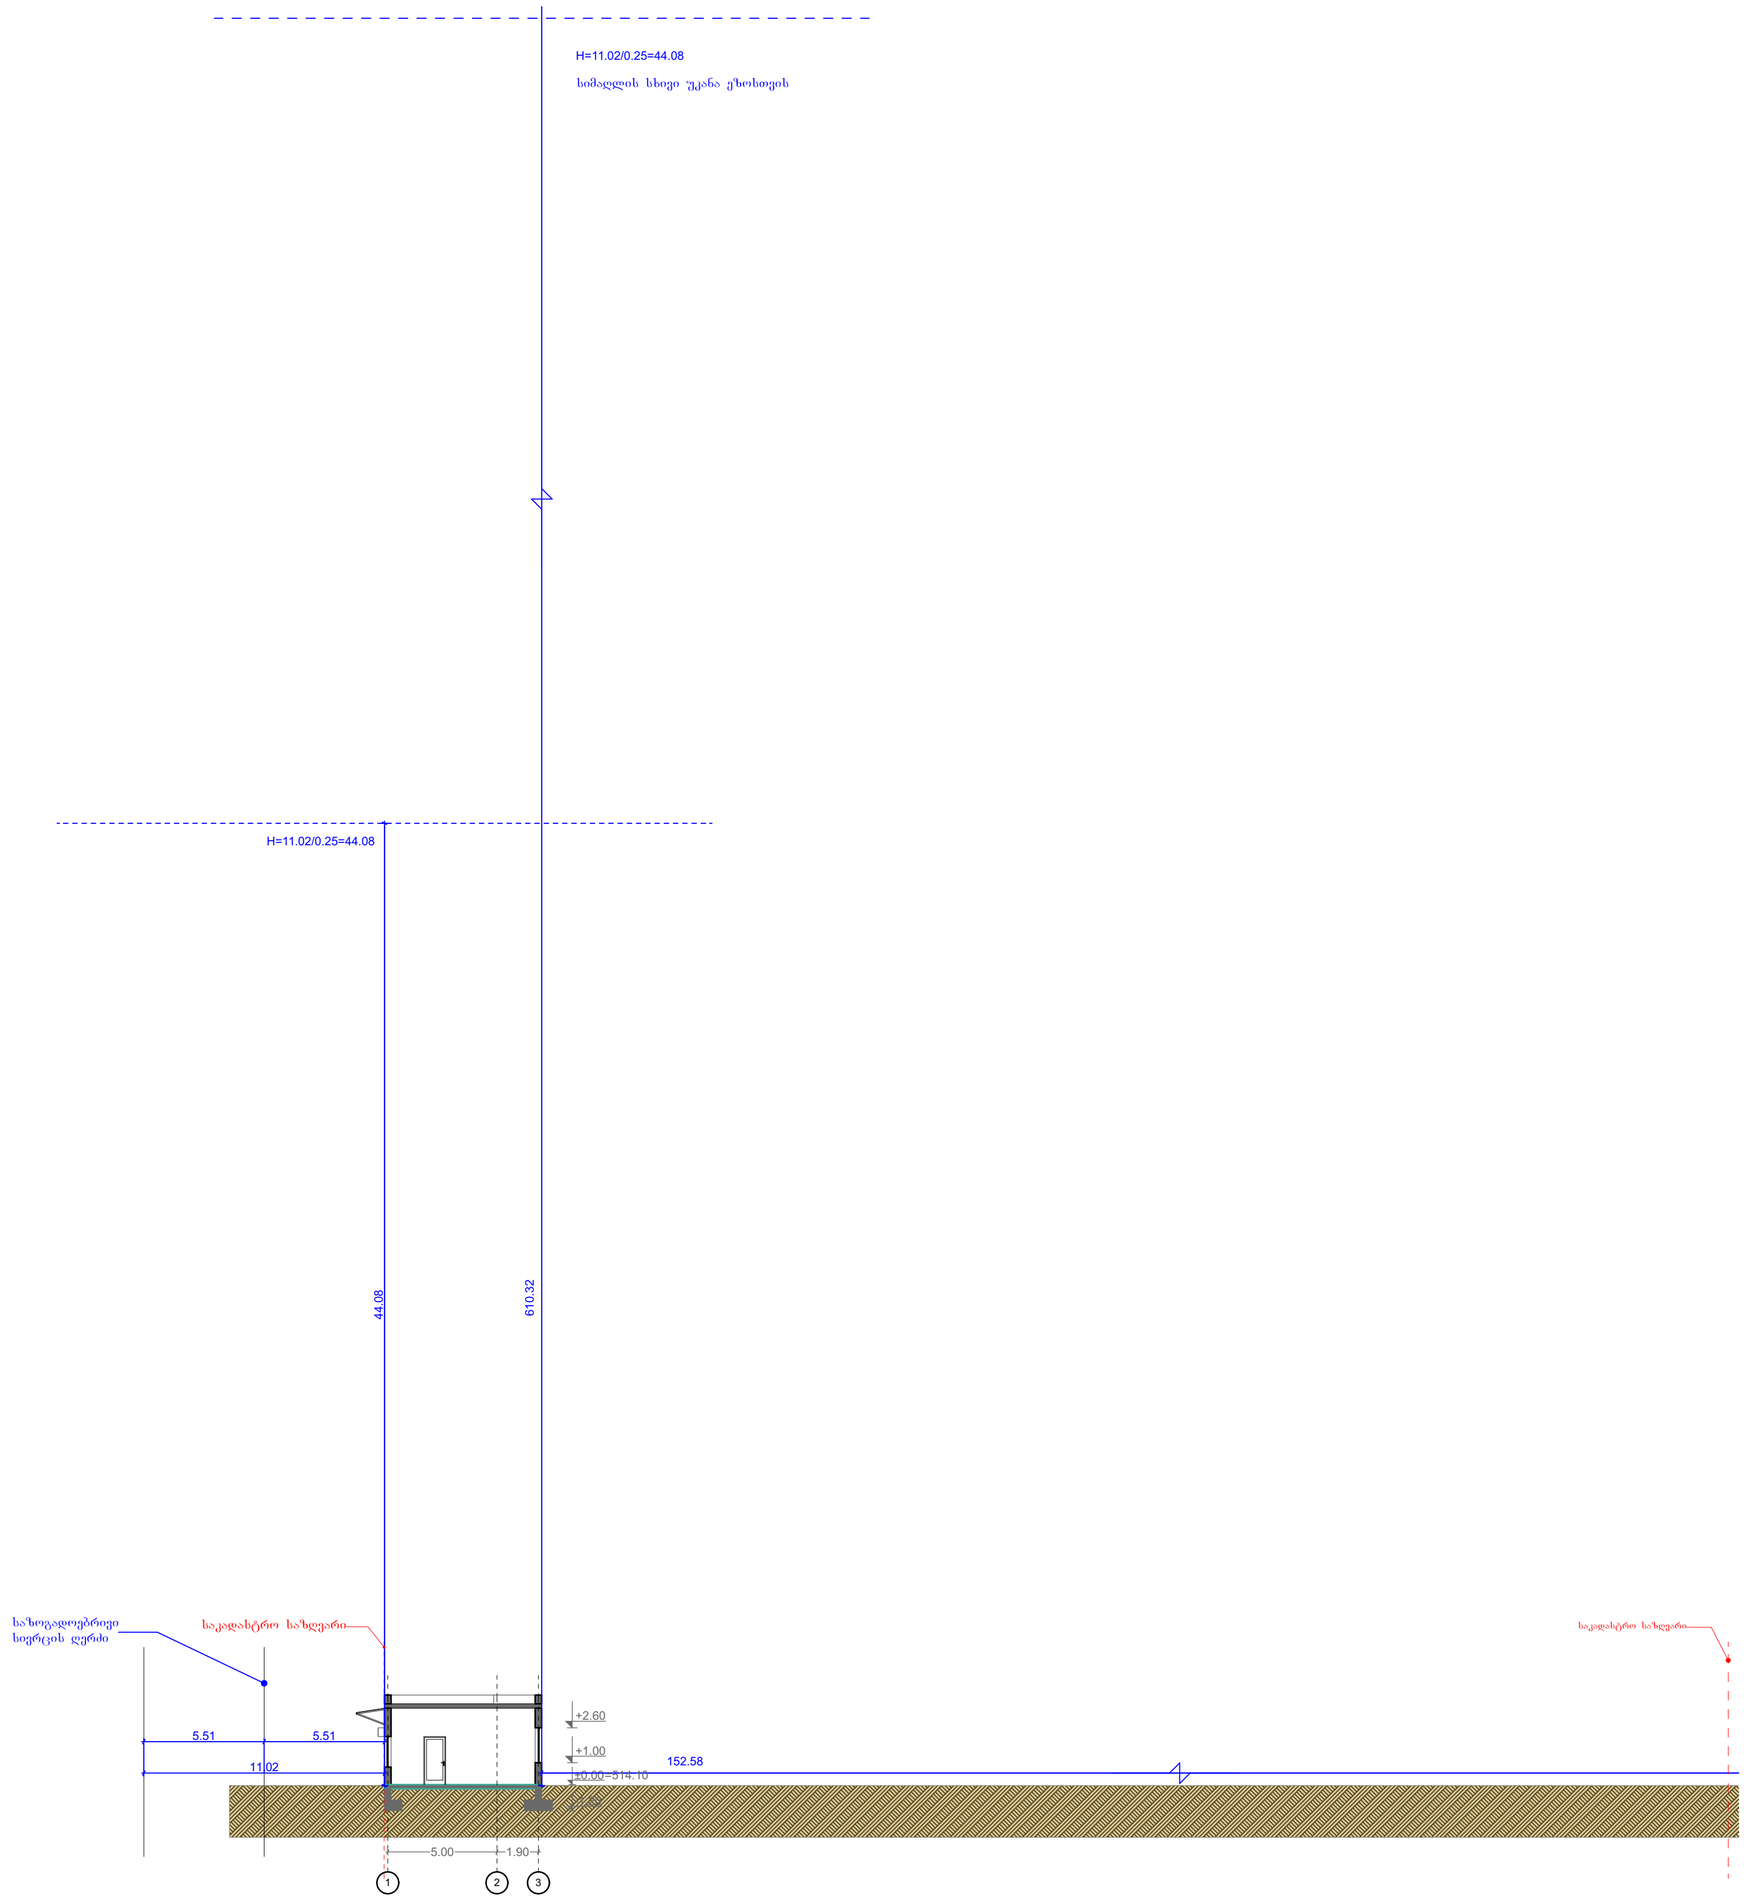

ექსპლიკაცია	სართულის ტექნიკური-ეკონომიკური მაჩვენებლები	პირობითი ნიშნები:	პროექტის სახელწოდება	სიმაღლის განმსაზღვრელი სქემა მ. 1:200		
1. სასაწყობე ფართი 2. ჰოლი 3. სანკვანძი	საერთო ფართი - 117.15 კვ.მ მათ შორის სასწტობე ფართობი - 107.40კვ.მ დამხმარე ფართი - 9.75 კვ.მ	კედელი კოლონა საკადასტრო საზღვარი ღერძის ხაზი ნუმერაცია ფართობი ჭრილის აღნიშვნა	ქ. თბილისი, თვალჭრელიძის ქ. №11 ს/კ 01.19.18.001.009 საწყობის პროექტი	თანამდებობა	გვარი	ხელმოწერა
				არქიტექტორი	მ. კახნიაშვილი	
				დამკვეთი	შპს "დოესი"	
				მასშტაბი	1:200	ჭრილი

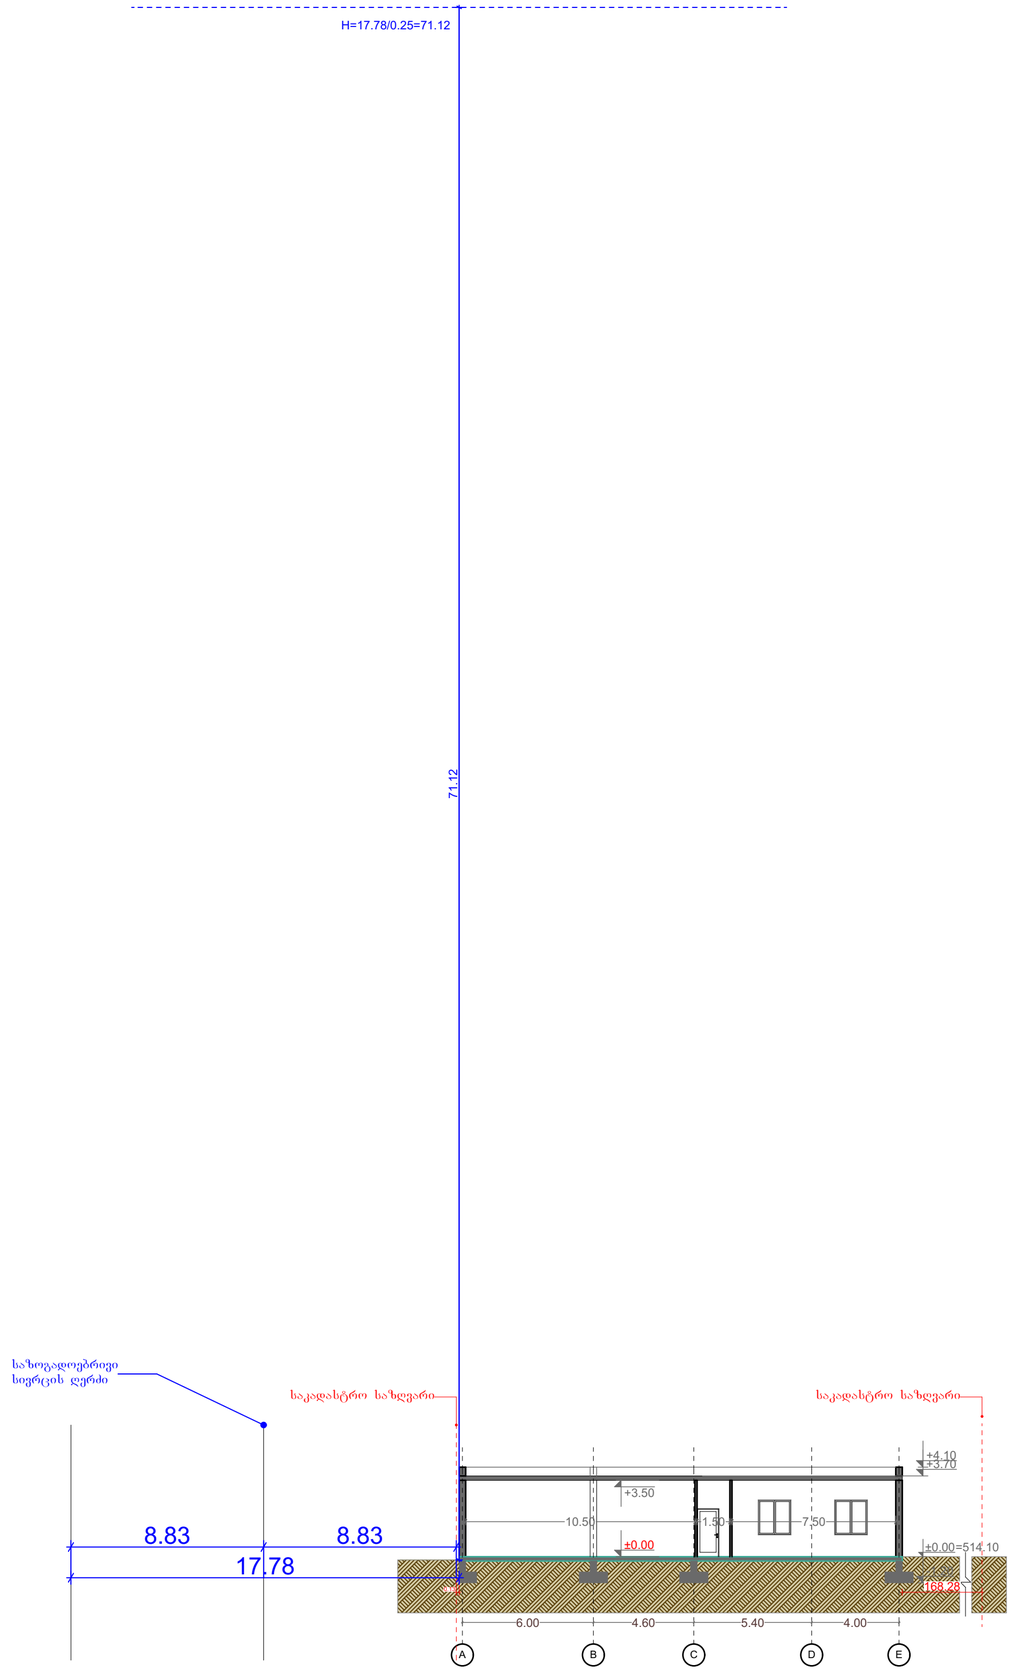

ექსპლიკაცია	სართულის ტექნიკური-ეკონომიკური მაჩვენებლები	პირობითი ნიშნები:	პროექტის სახელწოდება
1. სასაწყობე ფართი 2. ჰოლი 3. სანკვანძი	საერთო ფართი - 117.15 კვ.მ მათ შორის სასწტობე ფართობი - 107.40კვ.მ დამხმარე ფართი - 9.75 კვ.მ	კედელი კოლონა საკადასტრო საზღვარი ღერძის ხაზი ნუმერაცია ფართობი ჭრილის აღნიშვნა	ქ. თბილისი, თვალჭრელიძის ქ. №11 ს/კ 01.19.18.001.009 საწყობის პროექტი

სიმაღლის განმსაზღვრელი სქემა
მ. 1:200

თანამდებობა	გვარი	ხელმოწერა
არქიტექტორი	მ. კახნიაშვილი	
დამკვეთი	შპს "დოესი"	
მასშტაბი	1:200	ჭრილი