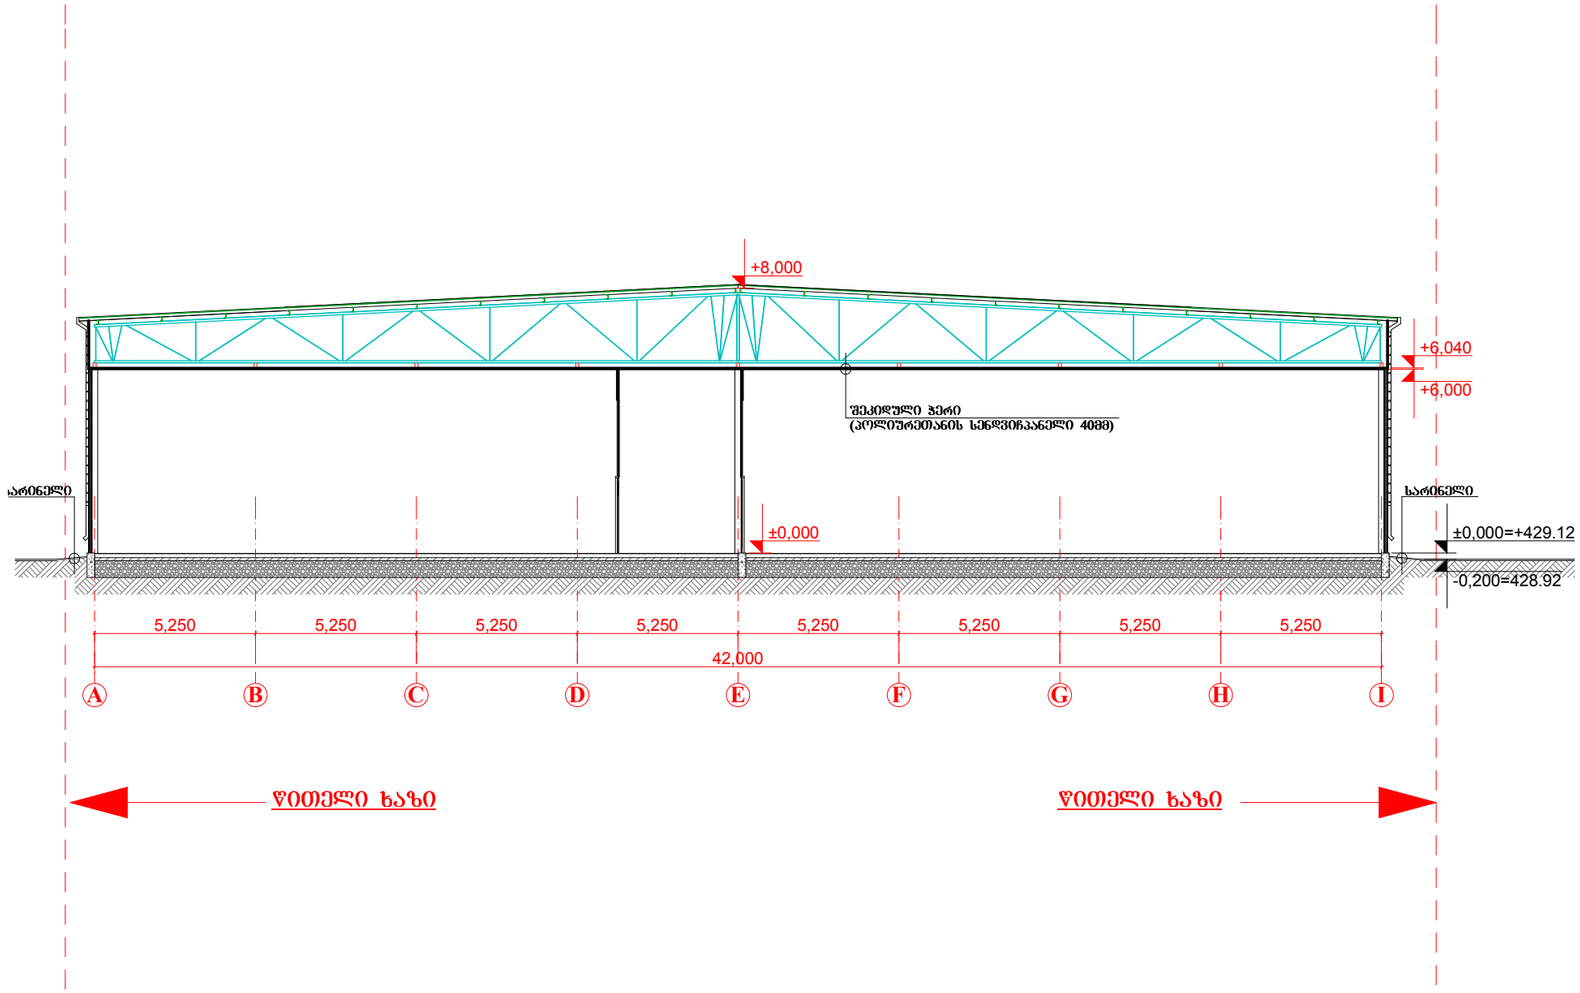


ფორმატი PAPER SIZE	ხელშეკრულება № CONTRACT №	პროექტის № PROJECT №	ფაილის სახელი FILE NAME
A-3		1.6.07	gegmebi.dwg

პირობითი აღნიშვნები LEGEND

მარცხენა გვერდა
პ – n - პარის მარკირება
ფ – n - ფანჯრის მარკირება
სართულის №
5 t-n
123 m2
ფართობი
6.00
არქიტექტურული ნიშნული
ჭრილის ხაზი
ღერძის ხაზი
ფართი შიდა პონტურზე
126.4m2
126.4m2 126.4m2
სართულების ჯამი ფართების
საზაფხულო ფართი

შენიშვნები NOTES

1. ნახაზზე ზომები მოცემულია მეტრებში;
2. ნახაზზე ყველა ცვლილება მშენებლობისას შეთანხმებული უნდა იყოს პროექტის ავტორთან;
3. ფერცლის პორექტირებით ავტომატურად უქმდება წინა ვარიანტი;

ექსპლიკაცია EQSPLIKATION

სიტუაციური სქემა KEY PLAN



დამკვეთი CLIENT: შპს "M-სერვისი". ქ. თბილისი, ლუბლიანას ქ №22.

პროექტი PROJECT: **ადმინისტრაციული მართვისა და სასაწყობე დანიშნულების შენობა**

მისამართი ADRESS:

თანამდებობა	გვარი	ხელმოწერა
შეასრულა:	მ. ჯოჯიშვილი	
შეამოწმა:	თ. ჯინჯარაძე	
დაამტკიცა:	ა. მორჩილაძე	

თბილისი 20106

Industrial Construction Engineering Solutions
თბილისი, საქართველო, იუმაშვილის ქ. №14
Tbilisi, Georgia, iumashev st. №14 www.ices.ge

არქიტექტურული ნაწილი ARCHITECTURE

მასშტაბი SCALE	1:200	თარიღი DATE OF ISSUE	/ /2012

ნახაზი DRWG.

ჭრილი 2-2

სტადია STAGE	ინდექსი INDEX	ფურ. PAGES
მშპ	პ-	