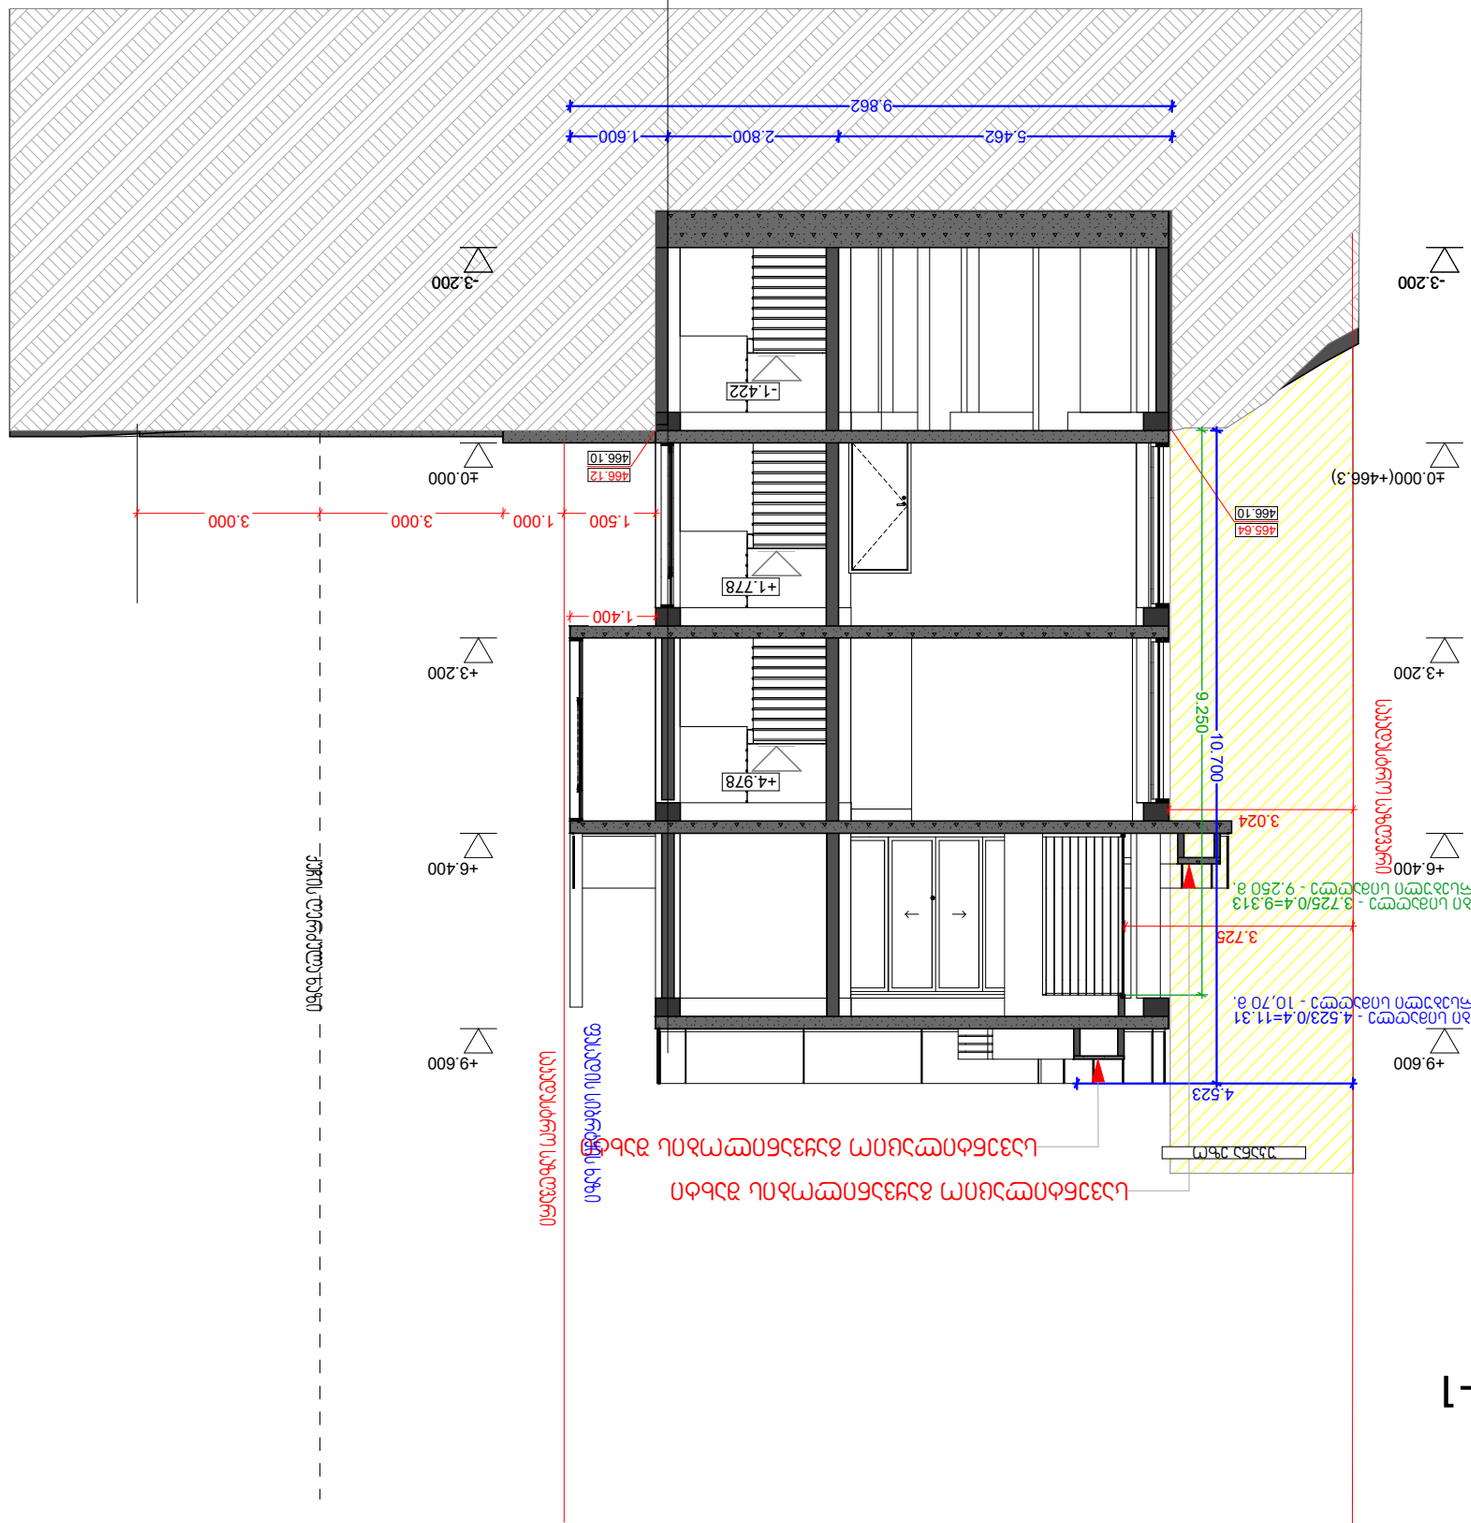

59.973 m2

1.500 1.000 3.000 3.000

1.400

- 1.422

+1.778

+4.978

-3.200

±0.000(+466.3)

+3.200

+6.400

+9.600

-3.200

±0.000

+3.200

+6.400

+9.600

5.462 2.800 1.600
9.862

3.024

3.725

4.5239.25010.700

სავენტილაციო გაყვანილობის შახტი

სავენტილაციო გაყვანილობის შახტი

უკანა ეზო

დირექტორი
არქიტექტორი
ავტორი
დაამუშავა

გ. კვიწინაშვილი
გ. კვიწინაშვილი
ი.მათიაშვილი
ი.მათიაშვილი

ობიექტის დასახელება მასშტაბი

ობიექტის მისამართი

დამკვეთი: ა.გერსამია

ფურცლის დასახელება
საოფისე შენობა

1/100

ჭრილი 1-1

თბილისის, საინგილოს ქ. #41ა, 01.17.02.059.277

466.12
466.10

465.64
466.10

ჭრილი 1-1

მესამე სართულზე ღიობის დასაშვები სიმაღლე - 3.725/0.4=9.313
ღიობის არსებული სიმაღლე - 9.250 მ.

სახურავის სართულზე ღიობის დასაშვები სიმაღლე - 4.523/0.4=11.31

ღიობის არსებული სიმაღლე - 10,70 მ. ქუჩის ღერძულა ხაზი საკადასტრო საზღვარი საკადასტრო საზღვარი ფასადის სიბრტყის ხაზი

b

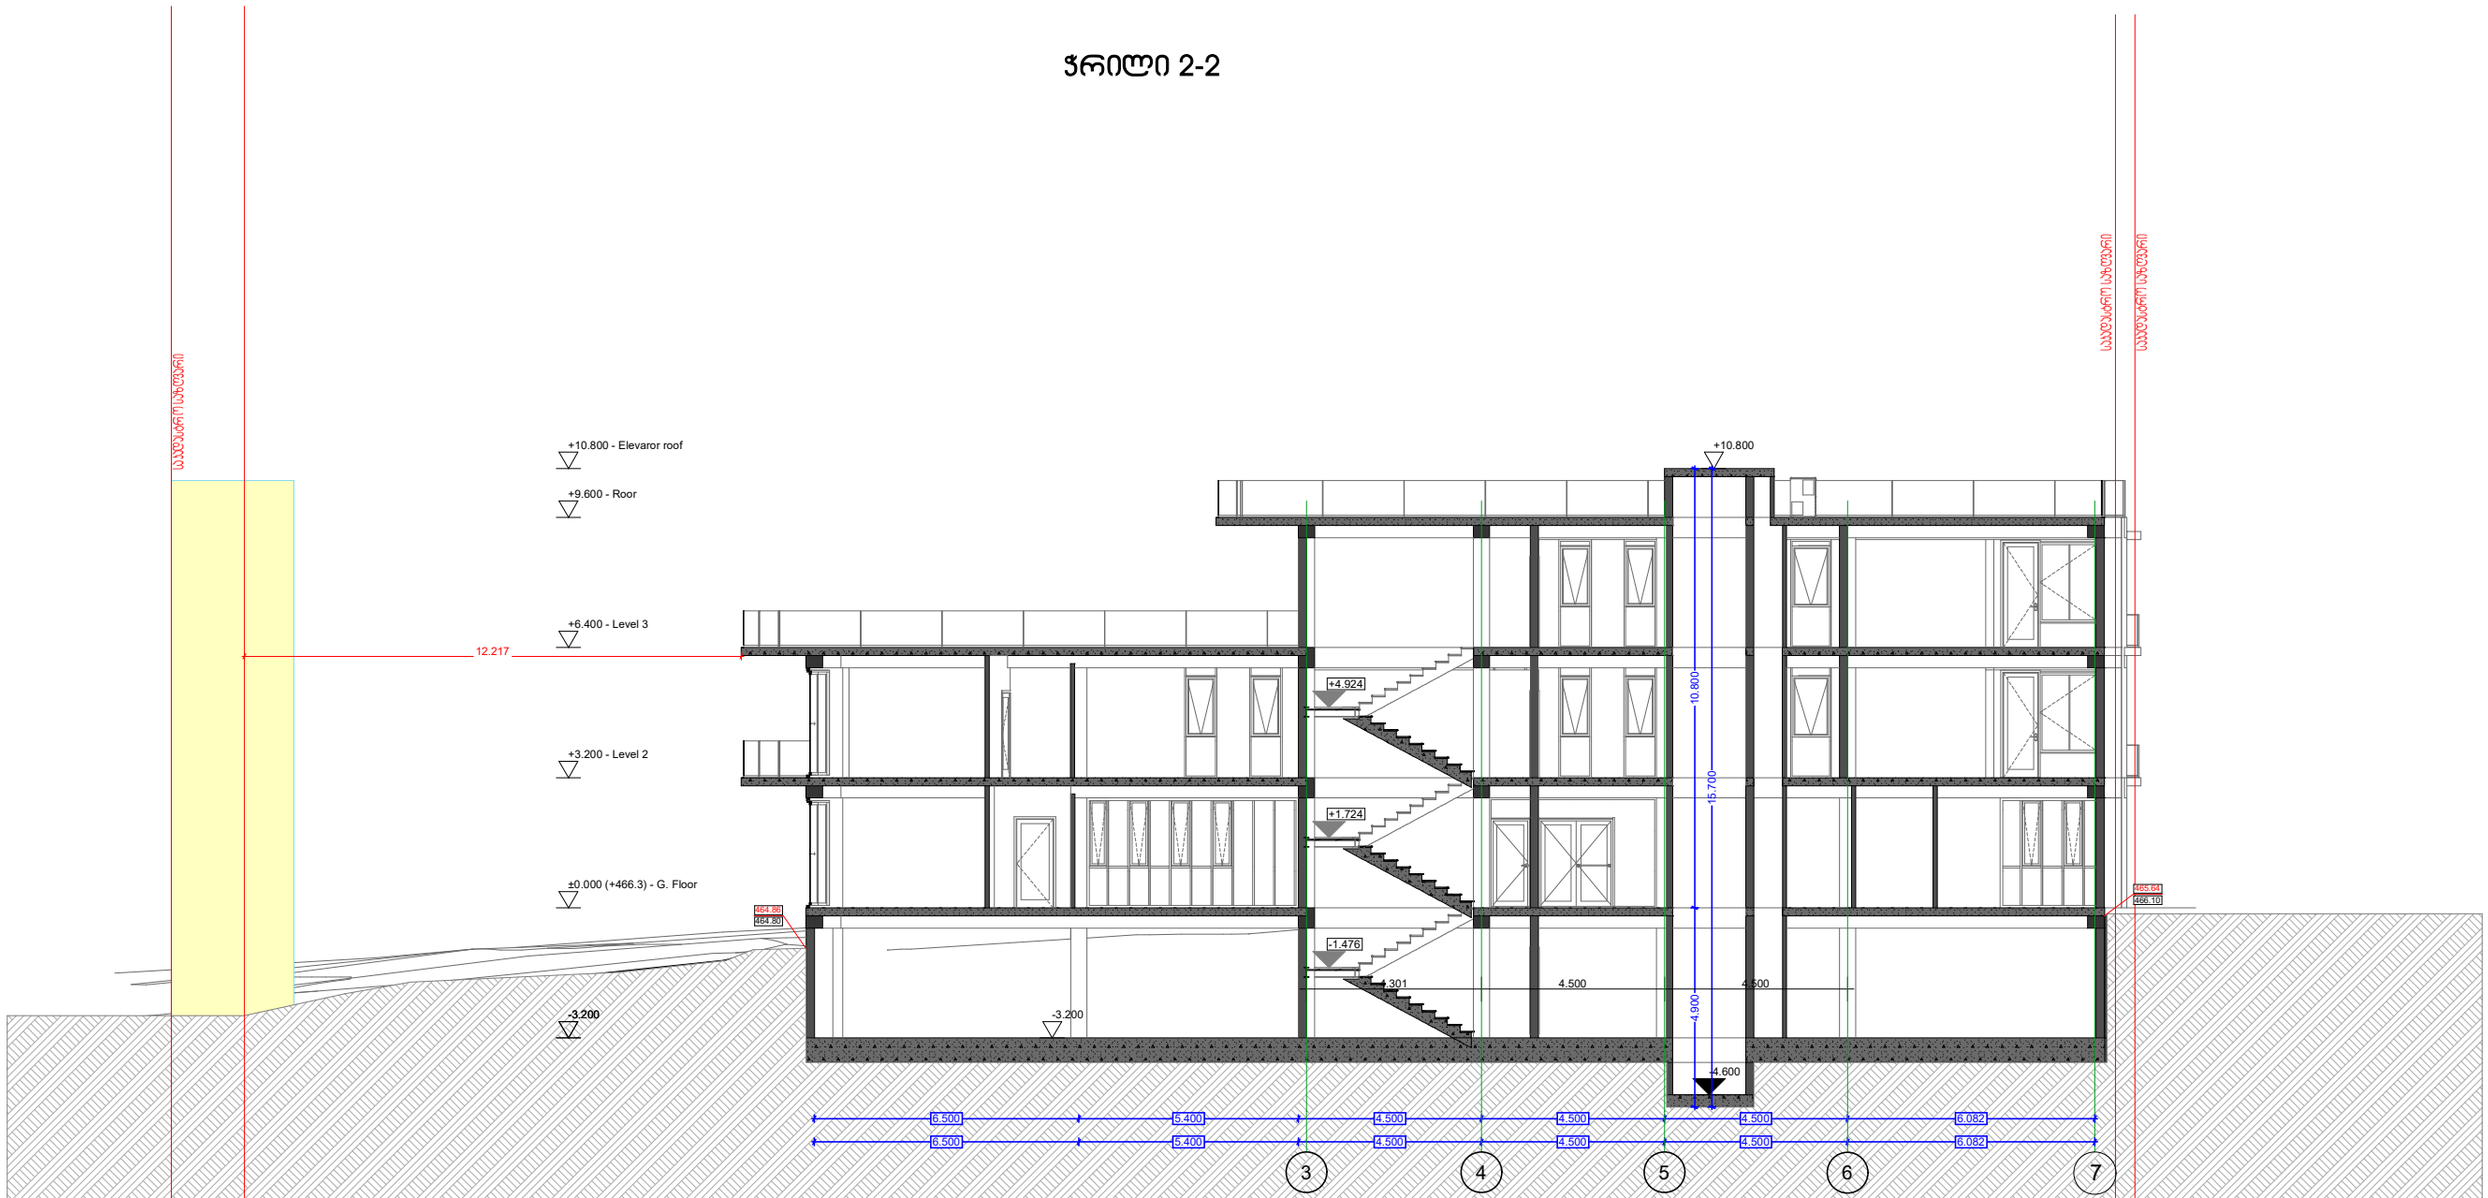

- 1.476

+1.724

+4.924

-4.600

+10.800

6.500 5.400 4.500 4.500 4.500 6.082

-3.200 4.900 10.800

12.217 15.700

-3.200

±0.000 (+466.3) - G. Floor

+3.200 - Level 2

+6.400 - Level 3

+9.600 - Roor

+10.800 - Elevaror roof

6.500 5.400 4.500 4.500 4.500 6.082

4.301 4.500 4.500

7

465.64
466.10
464.86
464.80

დირექტორი
არქიტექტორი
ავტორი
დაამუშავა

გ. კვიწინაშვილი
გ. კვიწინაშვილი
ი.მათიაშვილი
ი.მათიაშვილი

ობიექტის დასახელება მასშტაბი

ობიექტის მისამართი

დამკვეთი: ა.გერსამია

ფურცლის დასახელება
საოფისე შენობა

1/150

თბილისის, საინგილოს ქ. #41ა, 01.17.02.059.277

ჭრილი 2-2

ჭრილი 2-2

საკადასტრო საზღვარი

საკადასტრო საზღვარი

საკადასტრო საზღვარი

3 4 5 6