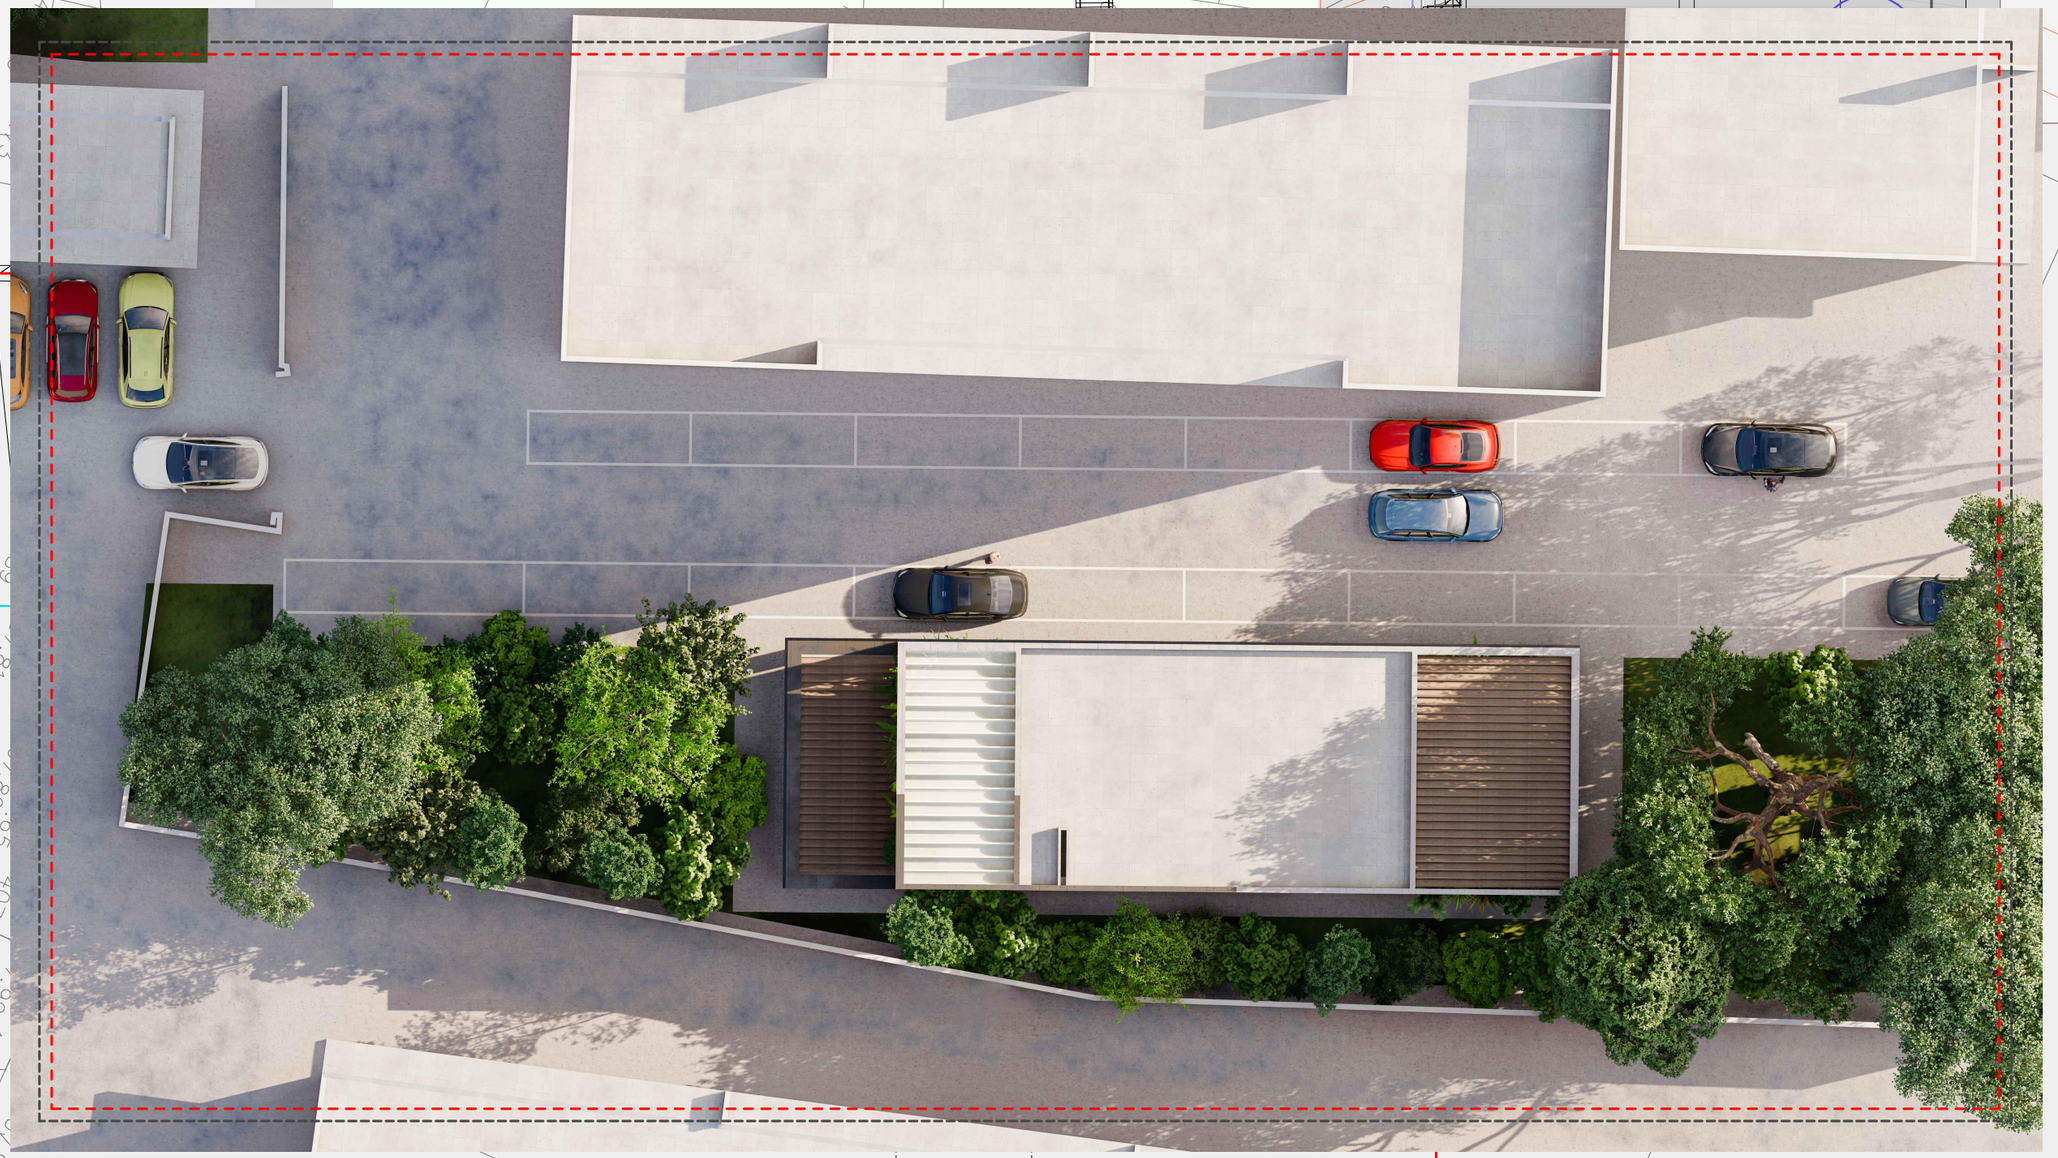

GSPublisherVersion 0.0.100.100

mSenebare

mSenebare

13

.75

10.75

37

.66

5 45. 6.80 7 26. 1 94.

3000

3000

A

B

1

2

3

1

-

6

ა-გ

1

-

6

გ-ა

590 600 620 620 400

600 220

900

590 600 620 620 400

2,330

600 220

900

335
188

+5.90

+5.90 +5.90

+5.90
±41

4

.

6

5

±41

4

.

6

5

±41

4

.

6

5

±41

4

.

6

5

11

22

33

44

55

66

ა

ა

ბ

ბ

გ

გ

საზაფხულოფართი

საოფისეფართი

Ty

p

e

A

ფართები კვ

.

მ

კიბის უჯრედი

სდა ტამბურის ფართი

სასარგებლო ფართი

ფორმატი
მასშტაბი
ნახაზის დასახელება
სტადია
შენობა

-ნაგებობის
ფუნქცი

ა

/დანიშნულება

ობიექტის მისამართი და მიწის
ნაკვეთის საკადასტრო კოდი

ნაკვეთის ფართობი

ექსპლიკაცია

სიმბოლოების სახელწოდება

თანამდებობა

გვერდი

ხელმოწერა

დამკვეთი

დირექტორი

არქიტექტორი

საკადასტრო საზღვარი

ღერძის ხაზი
იატაკის ნიშნული
ჭრილის ხაზი
ბლოკის კედელი
არმირებული ბეტონი

მწვანე საფარი

ღიობი ფილაში
გათბობა

-კონდიცირების აგრეგატების ადგილი
კედლის ცეცხლმედეგობა

(ერთსაათიანი

)
კედლის ცეცხლმედეგობა

(ორსაათიანი

)
მაქსიმალურისავალი მანძილი გასასვლელამდე

სახანძრო მილდგარი
სახანძრო განყოფილებასთან კავშირის სისტემა
საგანგებო ხმოვანი სიგნალის საკომუნიკაციო სისტემა
ხელის ცეცხლმაქრი
სახანძრო განგაშის ხელით სამართავი კოლოფი
გასასვლელი
სახანძრო

სმიერ გამოსაყენებელი მისაერთებელი ჰიდრატი
კვმამლის ავტომატური აღმომჩენი
კვამლზე მორეაგირე მაუწყებელი
ავტოსაშხეფი სისტემა

გვარი

დაკავებულობის ჯგუფი
ბინის ნუმერაცია
დაკავებულობის დატვირთვა

საცხოვრებელი ფართი
საერთოფართი
საზაფხულოფართი

სც

-

2
201
დ.დ

-

2

70 KV.M
100
30

A

3

საოფისე

ქალაქი თბილისი, ვახტანგ
ბაგრატიონისქუჩა,

N

3
01.13.07.002.042
1807.00

მ

2

ღრუტანიანი ფილები

მსუბუქი კონსტრუქცია

თარიღი

საერთო ფართი

ხაზი უკანა ეზოსთვის

შენიშვნა

R

მანძილი გასასვლელებს შორის

ახალი მშენებლობა შ.პ.ს. "აიმაქსგრუპი

"

თბილისი,
სააკაძის მოედანი, სააკაძე
თაუერი, სადარბაზო II,
სართული 13.

ელ

-ფოსტა: OFFICEIMAXGROUP

@GMAIL.COM

ტელ.: 599 17 60 90

15 28.09.2022

ლიფტი

სდა დერეფანის ფართი

გენგეგმა 1:200

იოსებ ბარამაშვილი

დავით შავთვალაძე

ამირან ონიაძე

1. შენობის მონოლითური კოლონების, რიგელების რაოდენობა და კონფიგურაცია
შეიძლება შეიცვალოს შენობის გაბარიტების და ვიზუალის

უცვლელადკონსტრუქტორის მოთხოვნის საფუძველზე. 2. პროექტში ნაჩვენები რელიეფი შეიძლება შეიცვალოს მცირედით. 3. შენობის გარე და შიდა კიბის რაოდენობა შეიძლება შეიცვალოს 4. ვიტრაჟების, კარის და სხვა ღიობების მოძრავი ფრთების მიმართულება და

რაოდენობა შეიძლება იყოს სხვადასხვა. შესაბა

მისად შეიძლება შეიცვალოს
პროფილის სისქე.