კიბის გეგმა

1 : 50

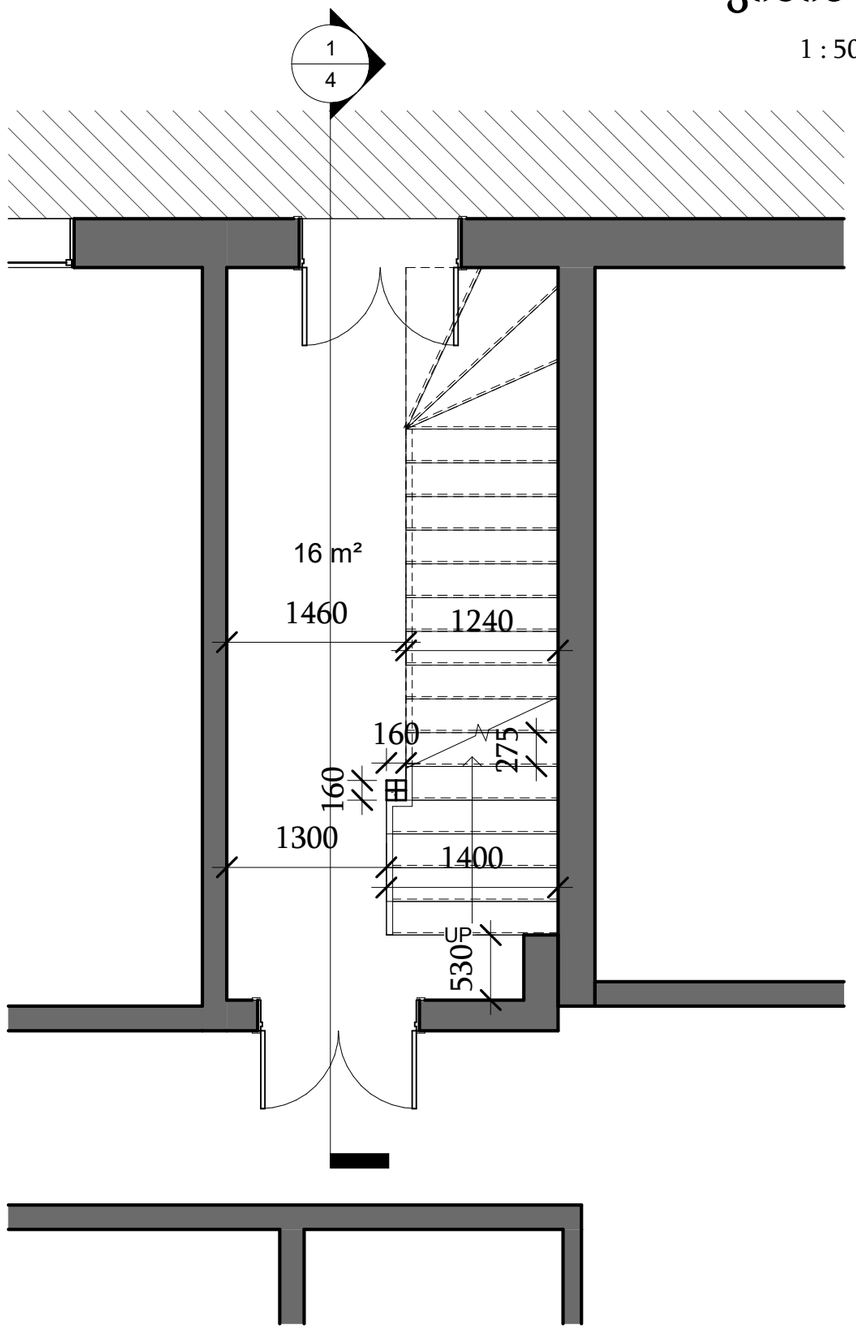

პროექტის სახელი

კიბის უჯრედის მოწყობა II-III სართულებს შორის

მისამართი

ქ. თბილისი,
მარჯანიშვილის ქ. N16,
კორპუსი N5
(ს.კ 01.13.08.007.014.01.518)

დამკვეთი

შპს "არკადია ჯგუფი"

მასშტაბი	1 : 50
ფორმატი	A3
თარიღი	04.05.2022

ფურცლის სახელი

კიბის გეგმა

ფურცლის #

6

არქიტექტორი:სალომე ანდღულაძე

ი.მ სალომე ანდღულაძე

მეორე სართულის გეგმა

1 : 150

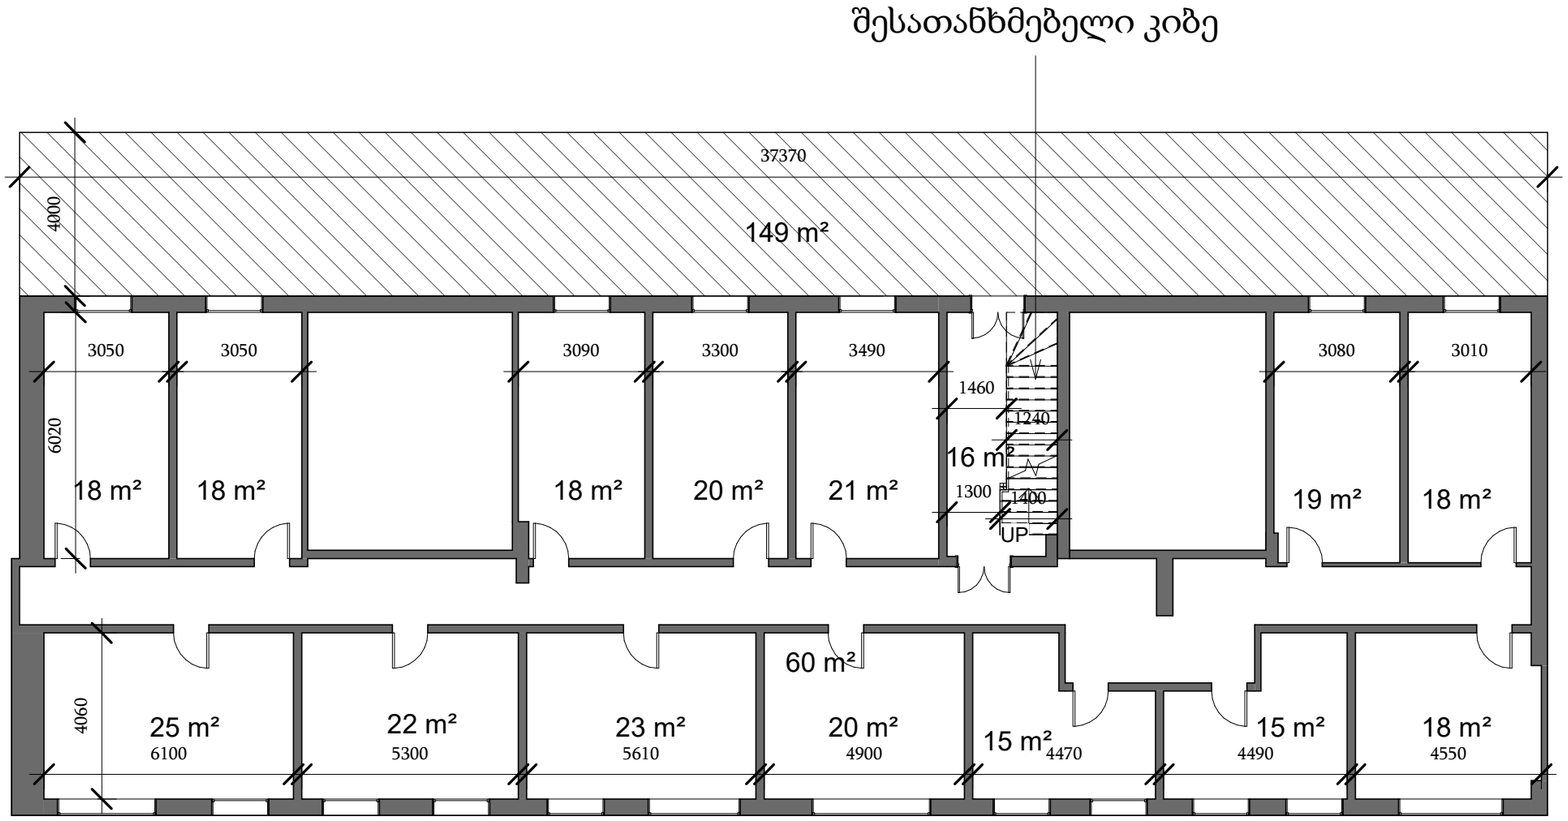

პროექტის სახელი

კიბის უჯრედის მოწყობა II-III სართულებს შორის

მისამართი

ქ. თბილისი,
მარჯანიშვილის ქ. N16,
კორპუსი N5
(ს.კ 01.13.08.007.014.01.518)

დამკვეთი

შპს "არკადია ჯგუფი"

მასშტაბი	1 : 150
ფორმატი	A3
თარიღი	04.05.2022

ფურცლის სახელი

მეორე სართულის გეგმა

ფურცლის #

2

არქიტექტორი:სალომე ანდღულაძე

ი.მ სალომე ანდღულაძე

მესამე სართულის გეგმა

1 : 50

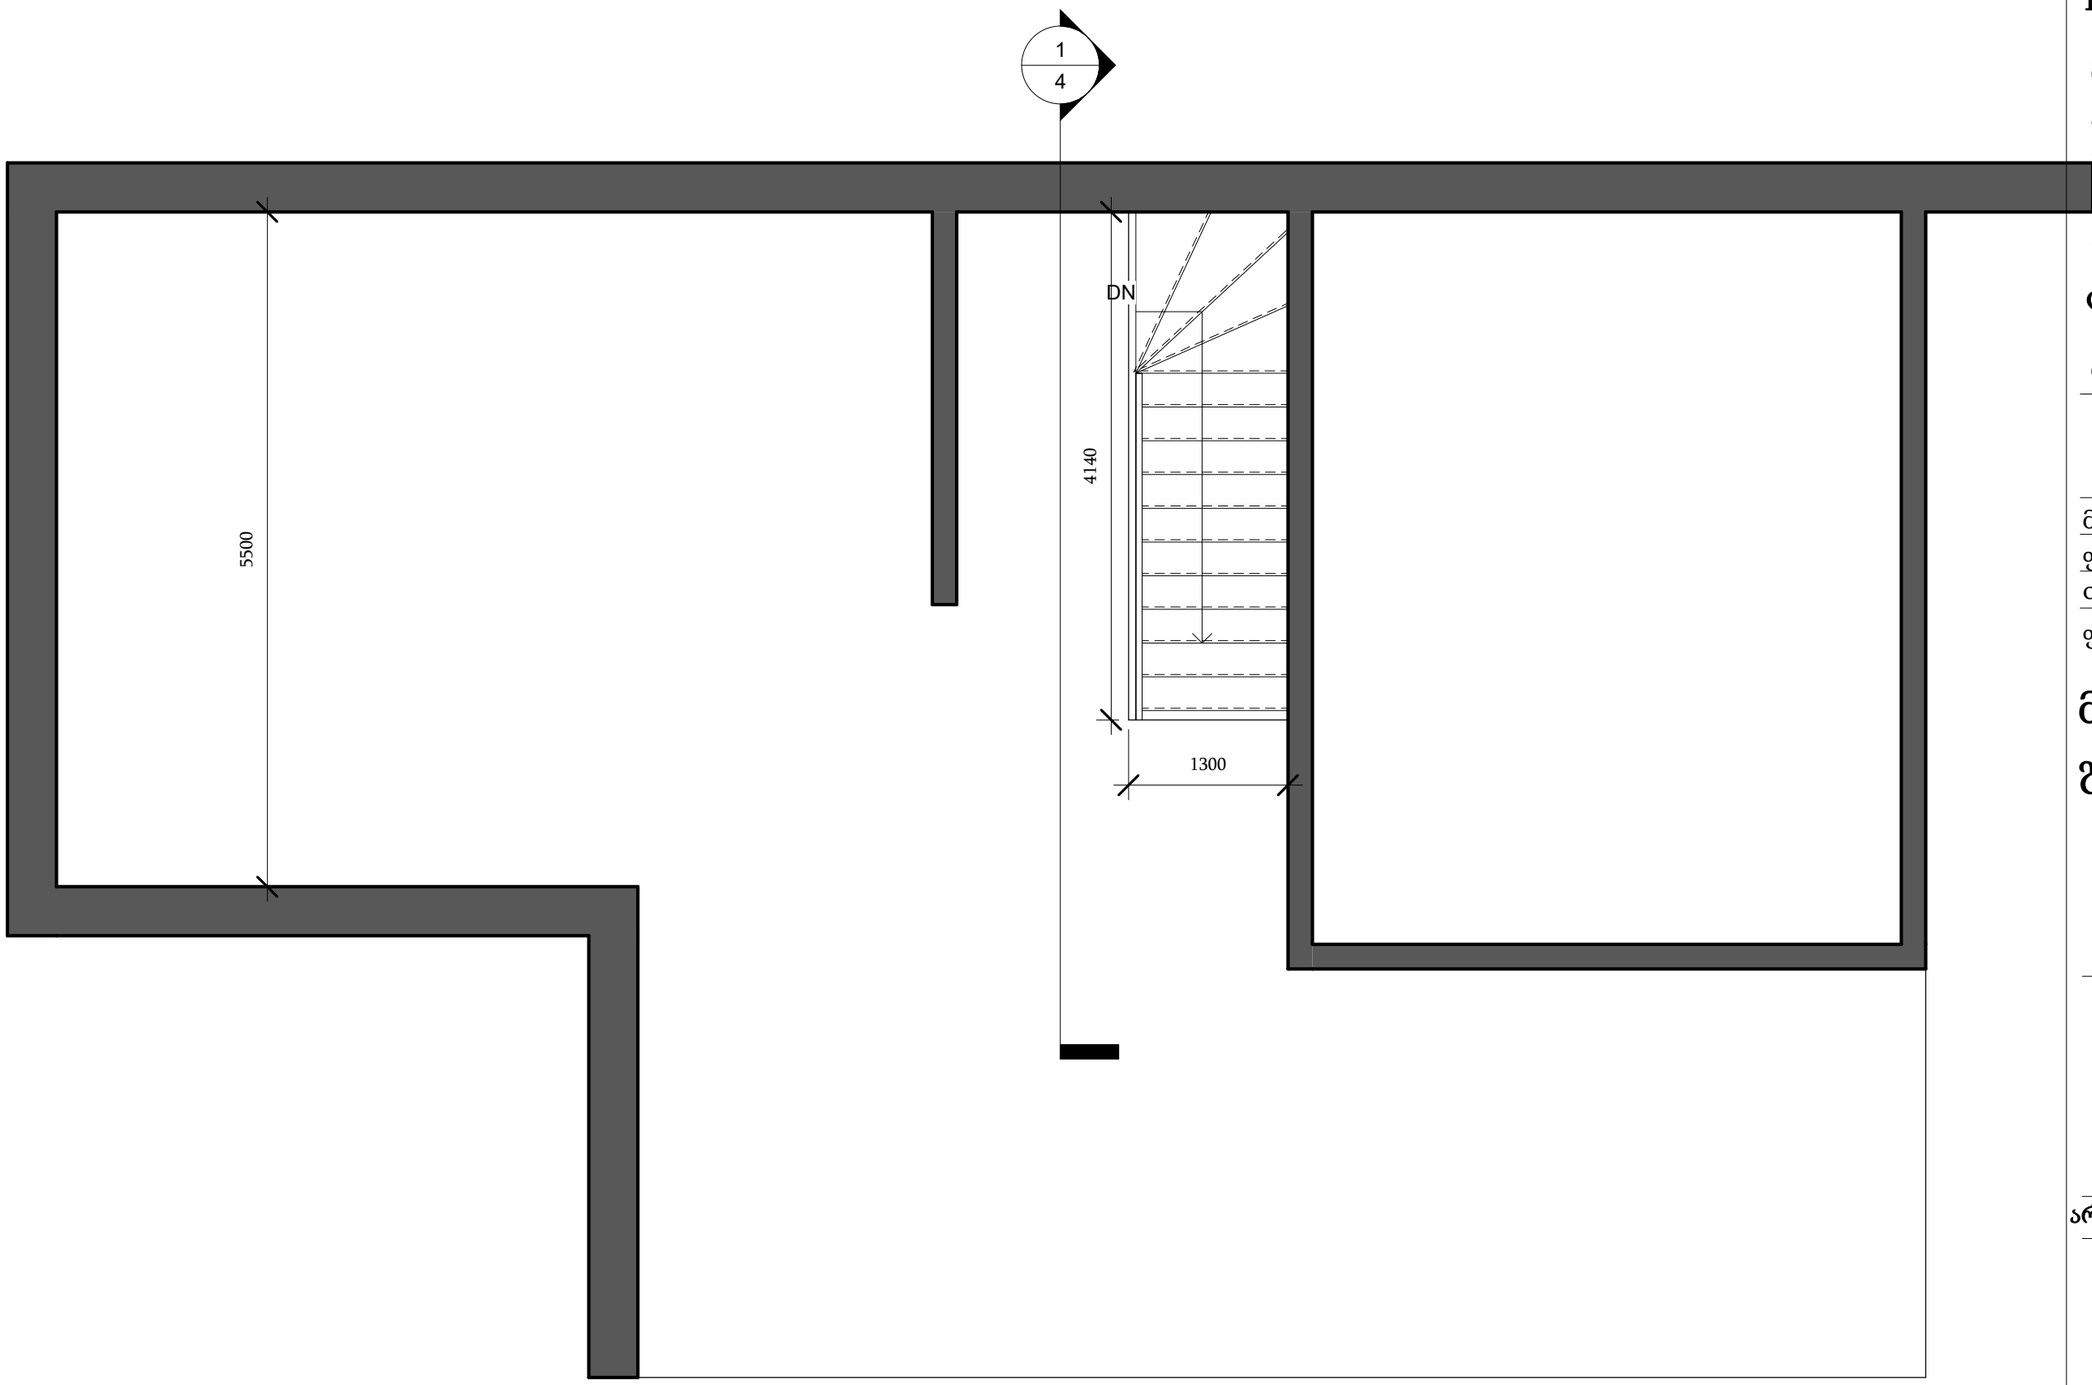

პროექტის სახელი

კიბის უჯრედის მოწყობა
II-III სართულებს შორის

მისამართი

ქ. თბილისი,
მარჯანიშვილის ქ. N16,
კორპუსი N5
(ს.კ 01.13.08.007.014.01.502)

დამკვეთი

ოთარ დაბრუნდაშვილი

მასშტაბი	1 : 50
ფორმატი	A3
თარიღი	04.05.2022

ფურცლის სახელი

მესამე სართულის გეგმა

ფურცლის #

3

არქიტექტორი:სალომე ანდღულაძე

ი.მ სალომე ანდღულაძე