გენერალური გეგმა
მ 1:500

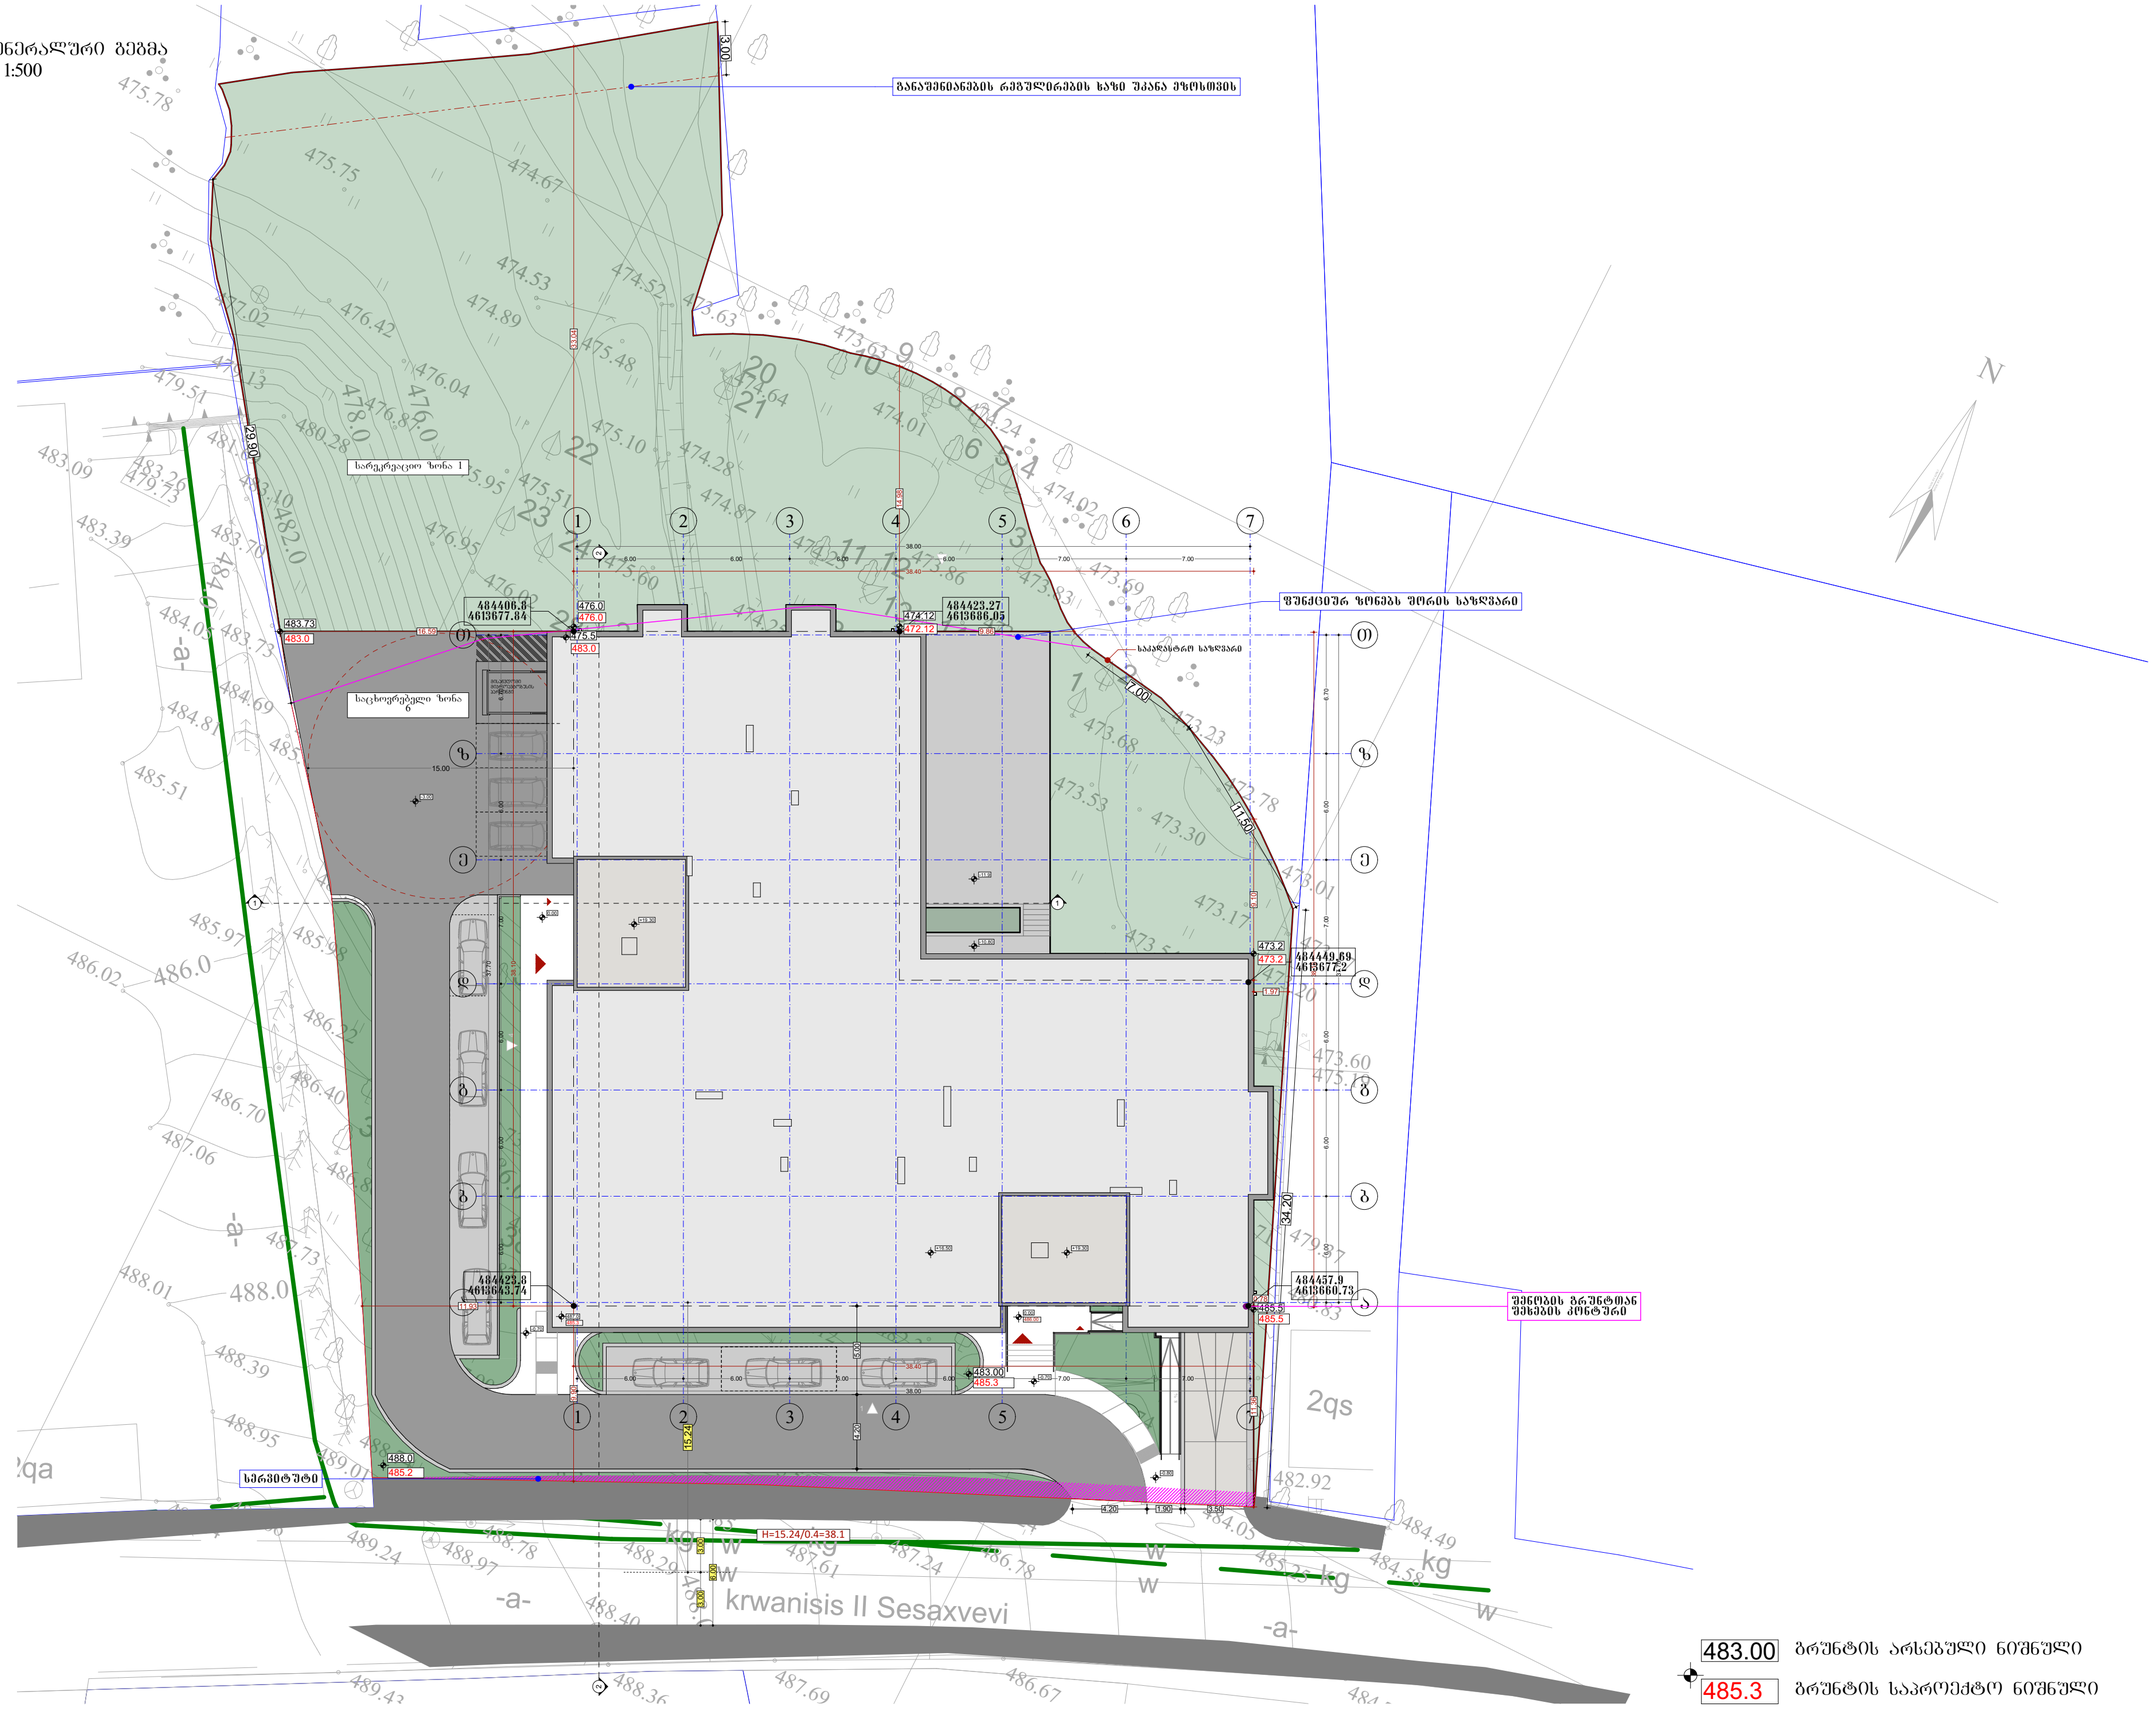

483.00 ბრუნტის არსებული ნიშნული

485.3 ბრუნტის საპროექტო ნიშნული

შპს „ნიუ პოინტ“
საქართველო, თბილისი, მგალობლიშვილის ქუჩა #3,
I სართული ოფისი #2; ს/ნ: 404883943

New Point

www.newpoint.ge info@newpoint.ge
tel / tel: +995 32 2945808; mob / cell phone: +995 557 704433;

Ltd "NewPoint"
office N2, floor N1, 3 mgaloblishvili str.
Tbilisi, Georgia ID: 404883943

შენიშვნები
notes

- ზემოდან მოედანზეა სა-ზე
- ბეტონირების ეტაპობრივი მოწოდებული ტექნიკის მიერ
- მშენებლობის პროცესში წარმოქმნილი ფლეთები მოთავსდება ნაგავსაყრელზე ნაგავსაყრელის ხელშეკრულების საფუძველზე

ტექნიკურ-ეკონომიკური მაჩვენებლები
technical-econimic indicators

განმარტებები
explication

პროექტის დასახელება
project
მრავალბინიანი საბინაო-საცხოვრებლო სახლი ბრწყინვალი

დამკვეთი
client
შპს "ს.ო.ს" ს/ნ 404513335

მისამართი
address
ქ.თბილისი, ქრწ ბრწყინვალის მე-3 კვ.II, №11 ს/ნ 01.18.06.011.163

position	name surname	signature
დირექტორი director	გიორგი ბირკაძე Giorgi Kirkitadze	
ავტორი author	გვანცა ზაქარიაშვილი Gvantsa Zakariashvili	
არქიტექტორი architect		
კონსტრუქტორი constructor		

არქიტექტურული ნაწილი
architecture

დახაზა drawing	
თარიღი date of issue	20.09.2021
მასშტაბი scale	1:200
სტადია stage	Project
ფორმატი paper size	A2
ფაილის სახელი file name	
ფურცლები pages	

მიწის ნაკვეთის პარამეტრი ელექტრული ბადის