მიწისქვეშა სართული

პირველი ბლოკი

I სართული

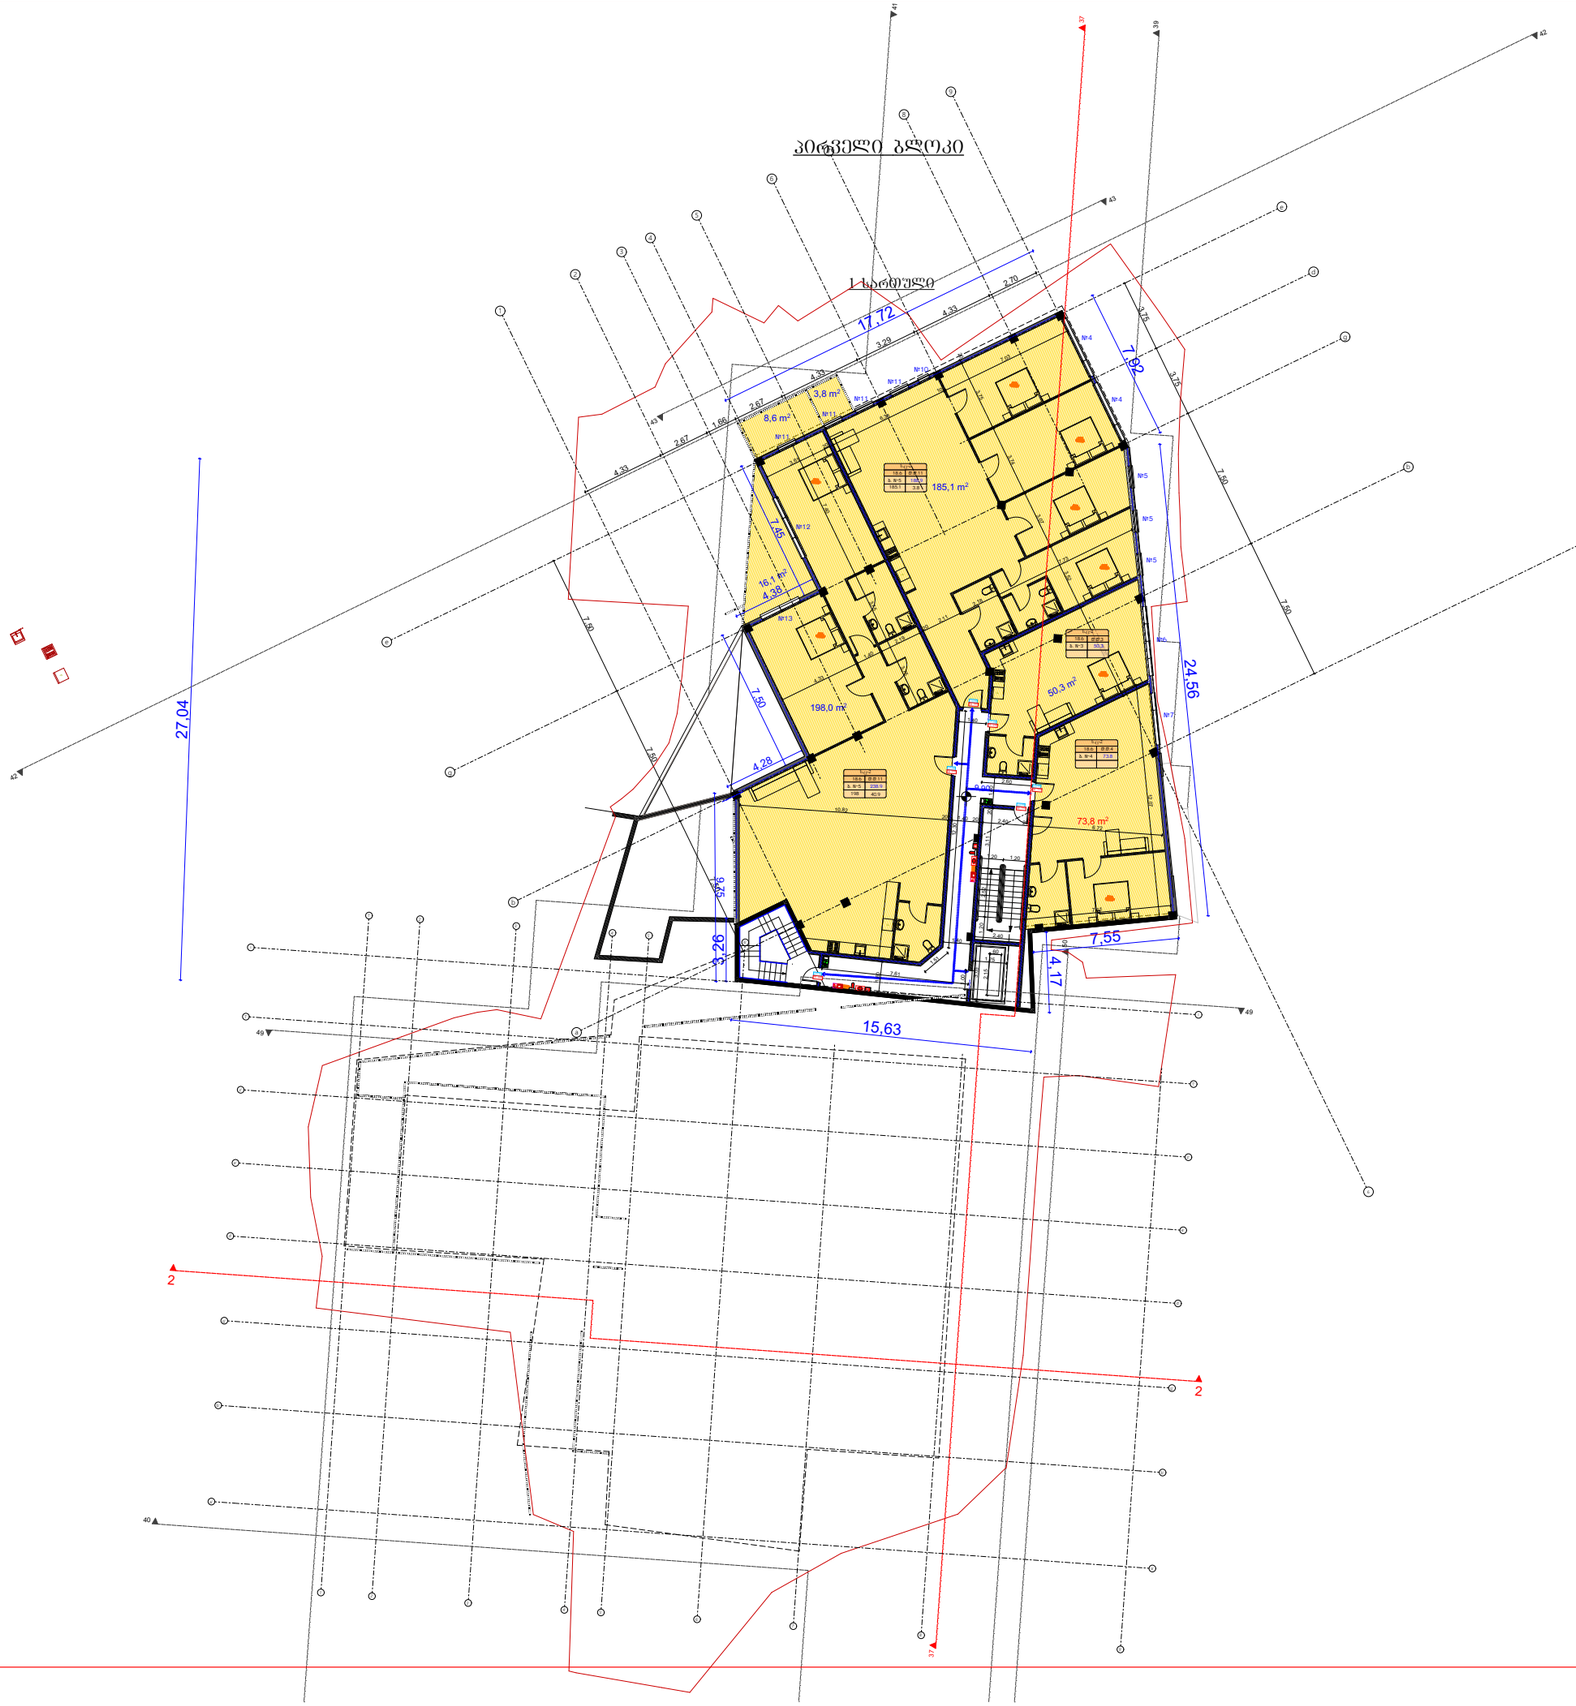

მრავალბინიანი საცხ. სახლი	
8 მარტის ქუჩა	
ს.კ (01.15.05.004.092)	
ნახაზი	გეგმა
სტადია პროექტი	
მასშტაბი 1: 500	
პრ.ავტორები	ლ. ჯაშაგიძე
	კ. კახიშვილი
პრ.თანაავტორები	მ. მიკუჩაძე
	მ. სუპატაშვილი

მიწისქვეშა სართული

პირველი ბლოკი
-9.90

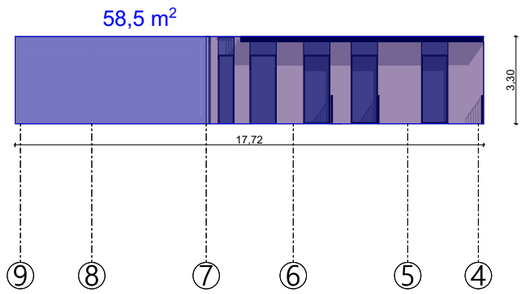

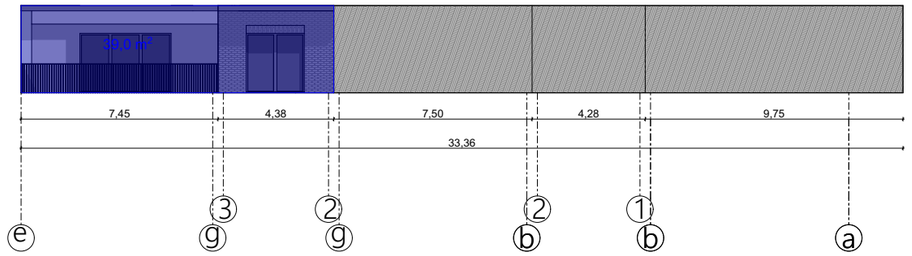

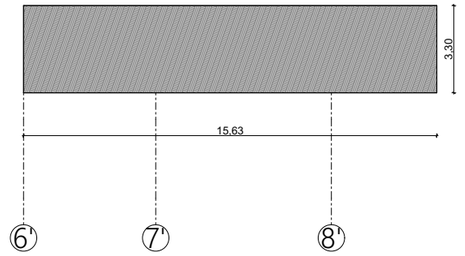

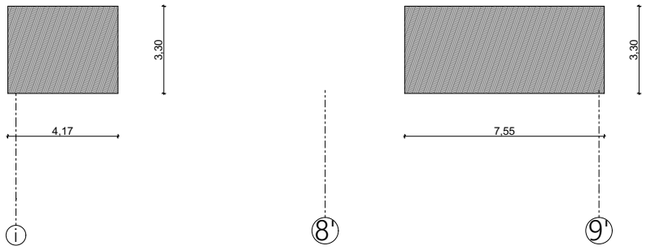

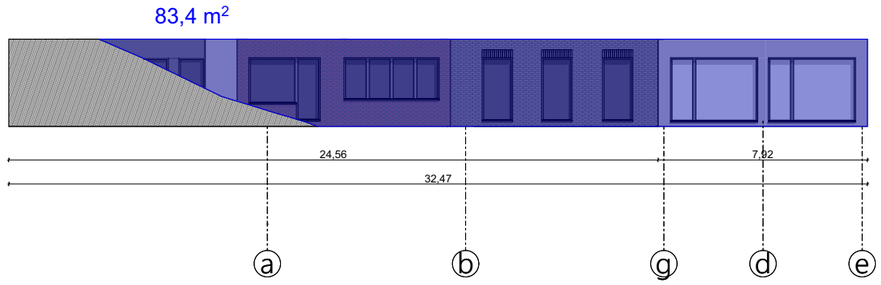

H=M2/L

H=180.9/110.9

H=1.6

მრავალბინიანი საცხ. სახლი 8 მარტის ქუჩა ს.კ (01.15.05.004.092)	
ნახაზი	გეგმა
სტადია პროექტი	
მასშტაბი 1: 500	
პრ.ავტორები	ლ. ჯამაგიძე კ. კახიშვილი
პრ.თანაავტორები	მ. მიკუჩაძე მ. სუპატაშვილი

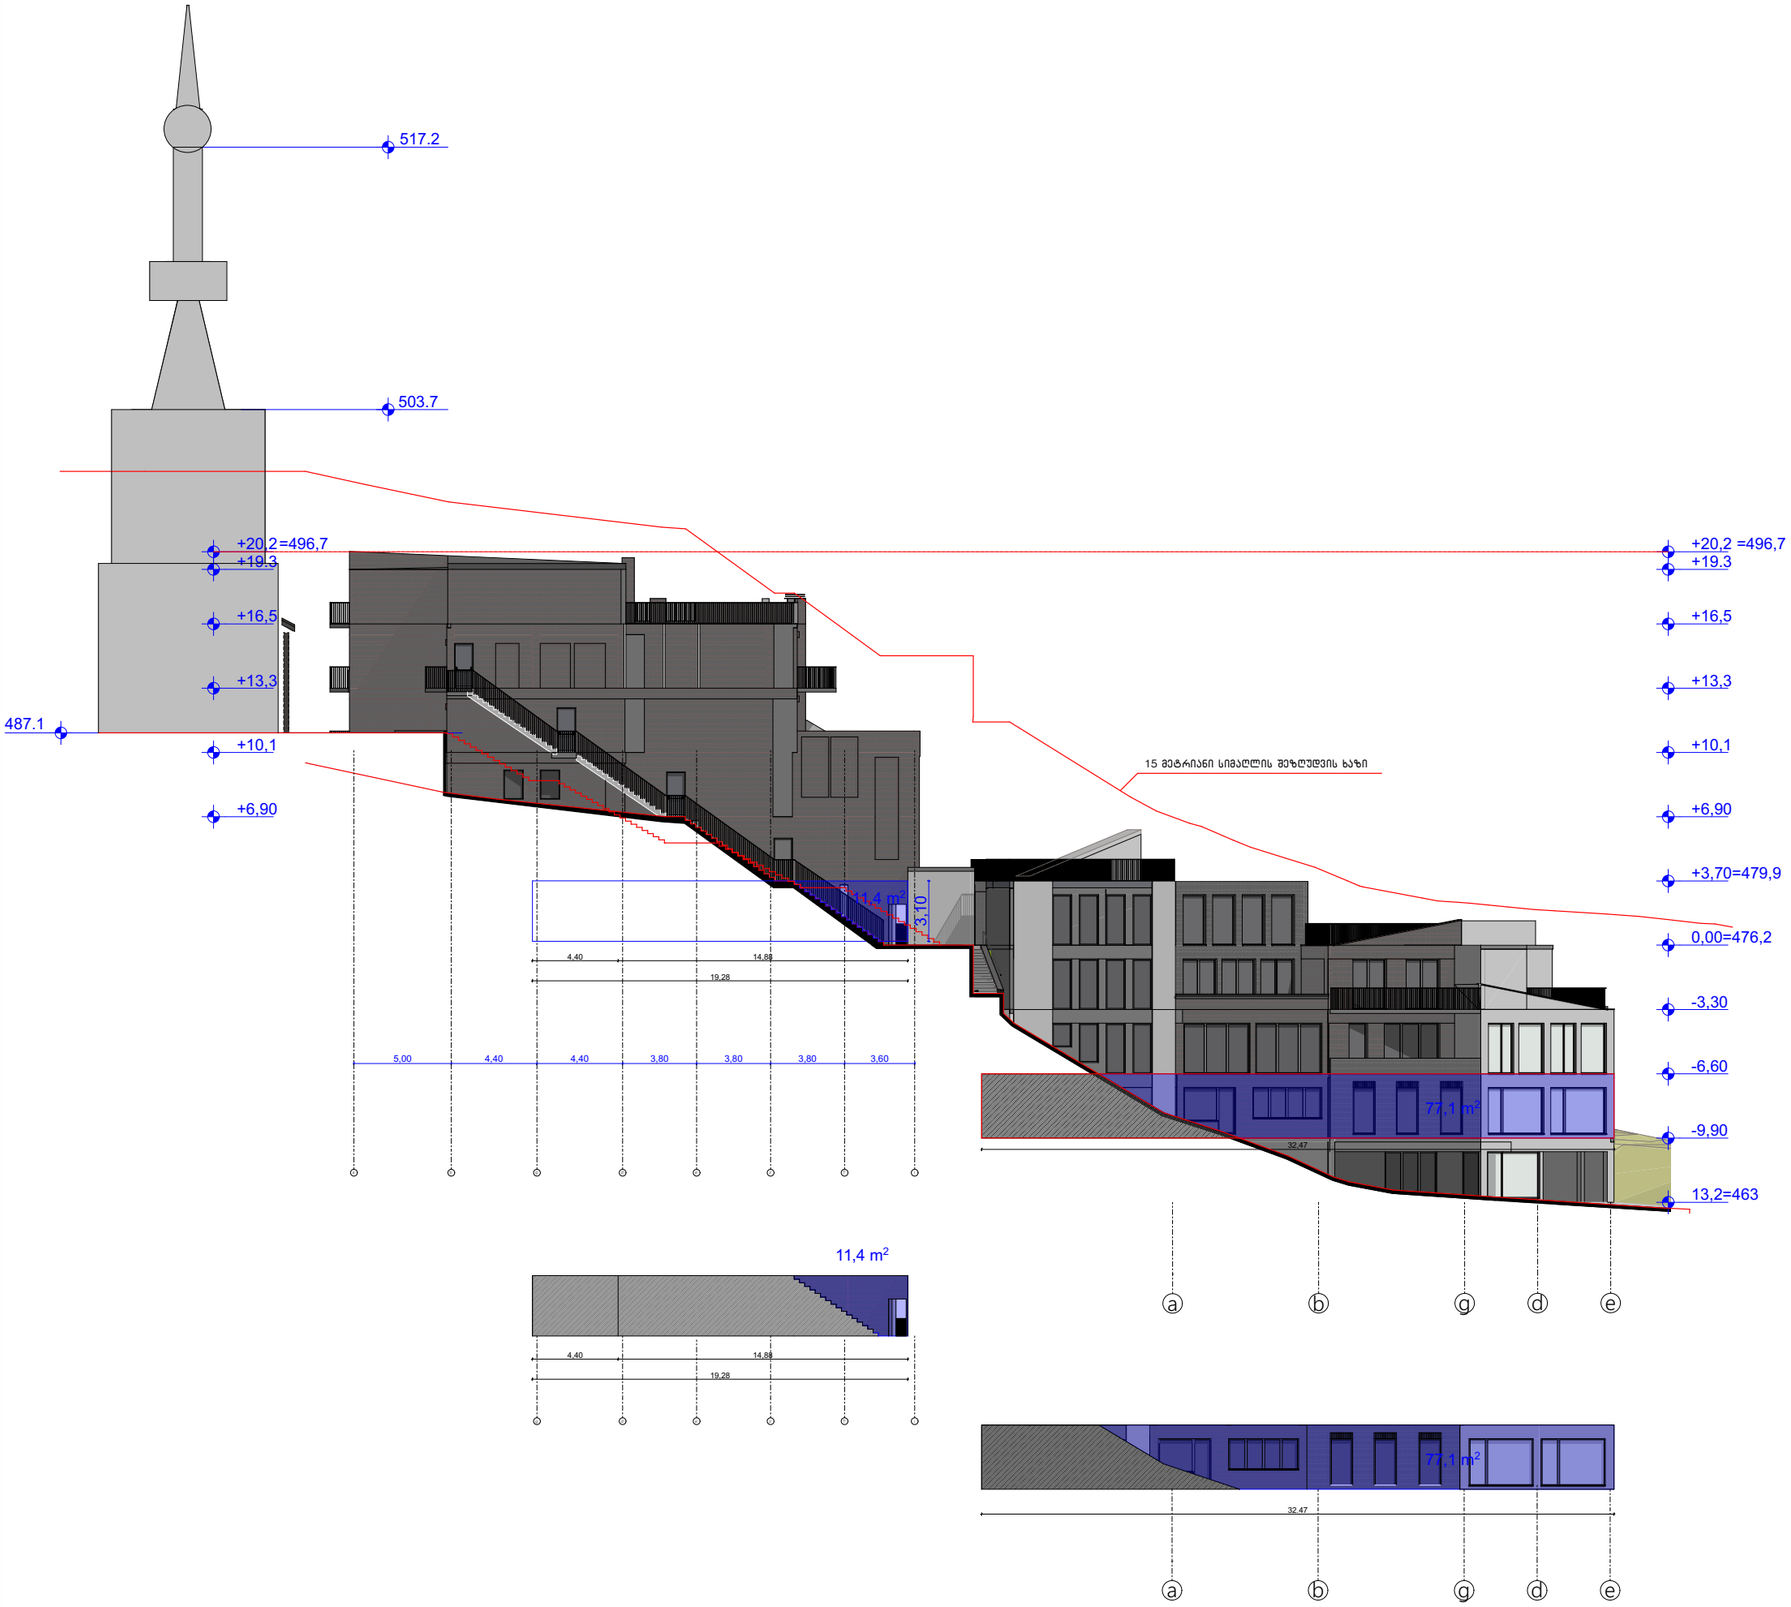

კალბინიანი საცხ. სახლი

8 მარტის ქუჩა

ს.კ. (01.15.05.004.092)

ნახაზი	ფასადი
სტადია პროექტი	
მასშტაბი 1: 500	
პრ.ავტორები	ლ. ჯამაგიძე კ. კახიშვილი
პრ.თანაავტორები	მ. მიკუჩაძე მ. სუპატაშვილი

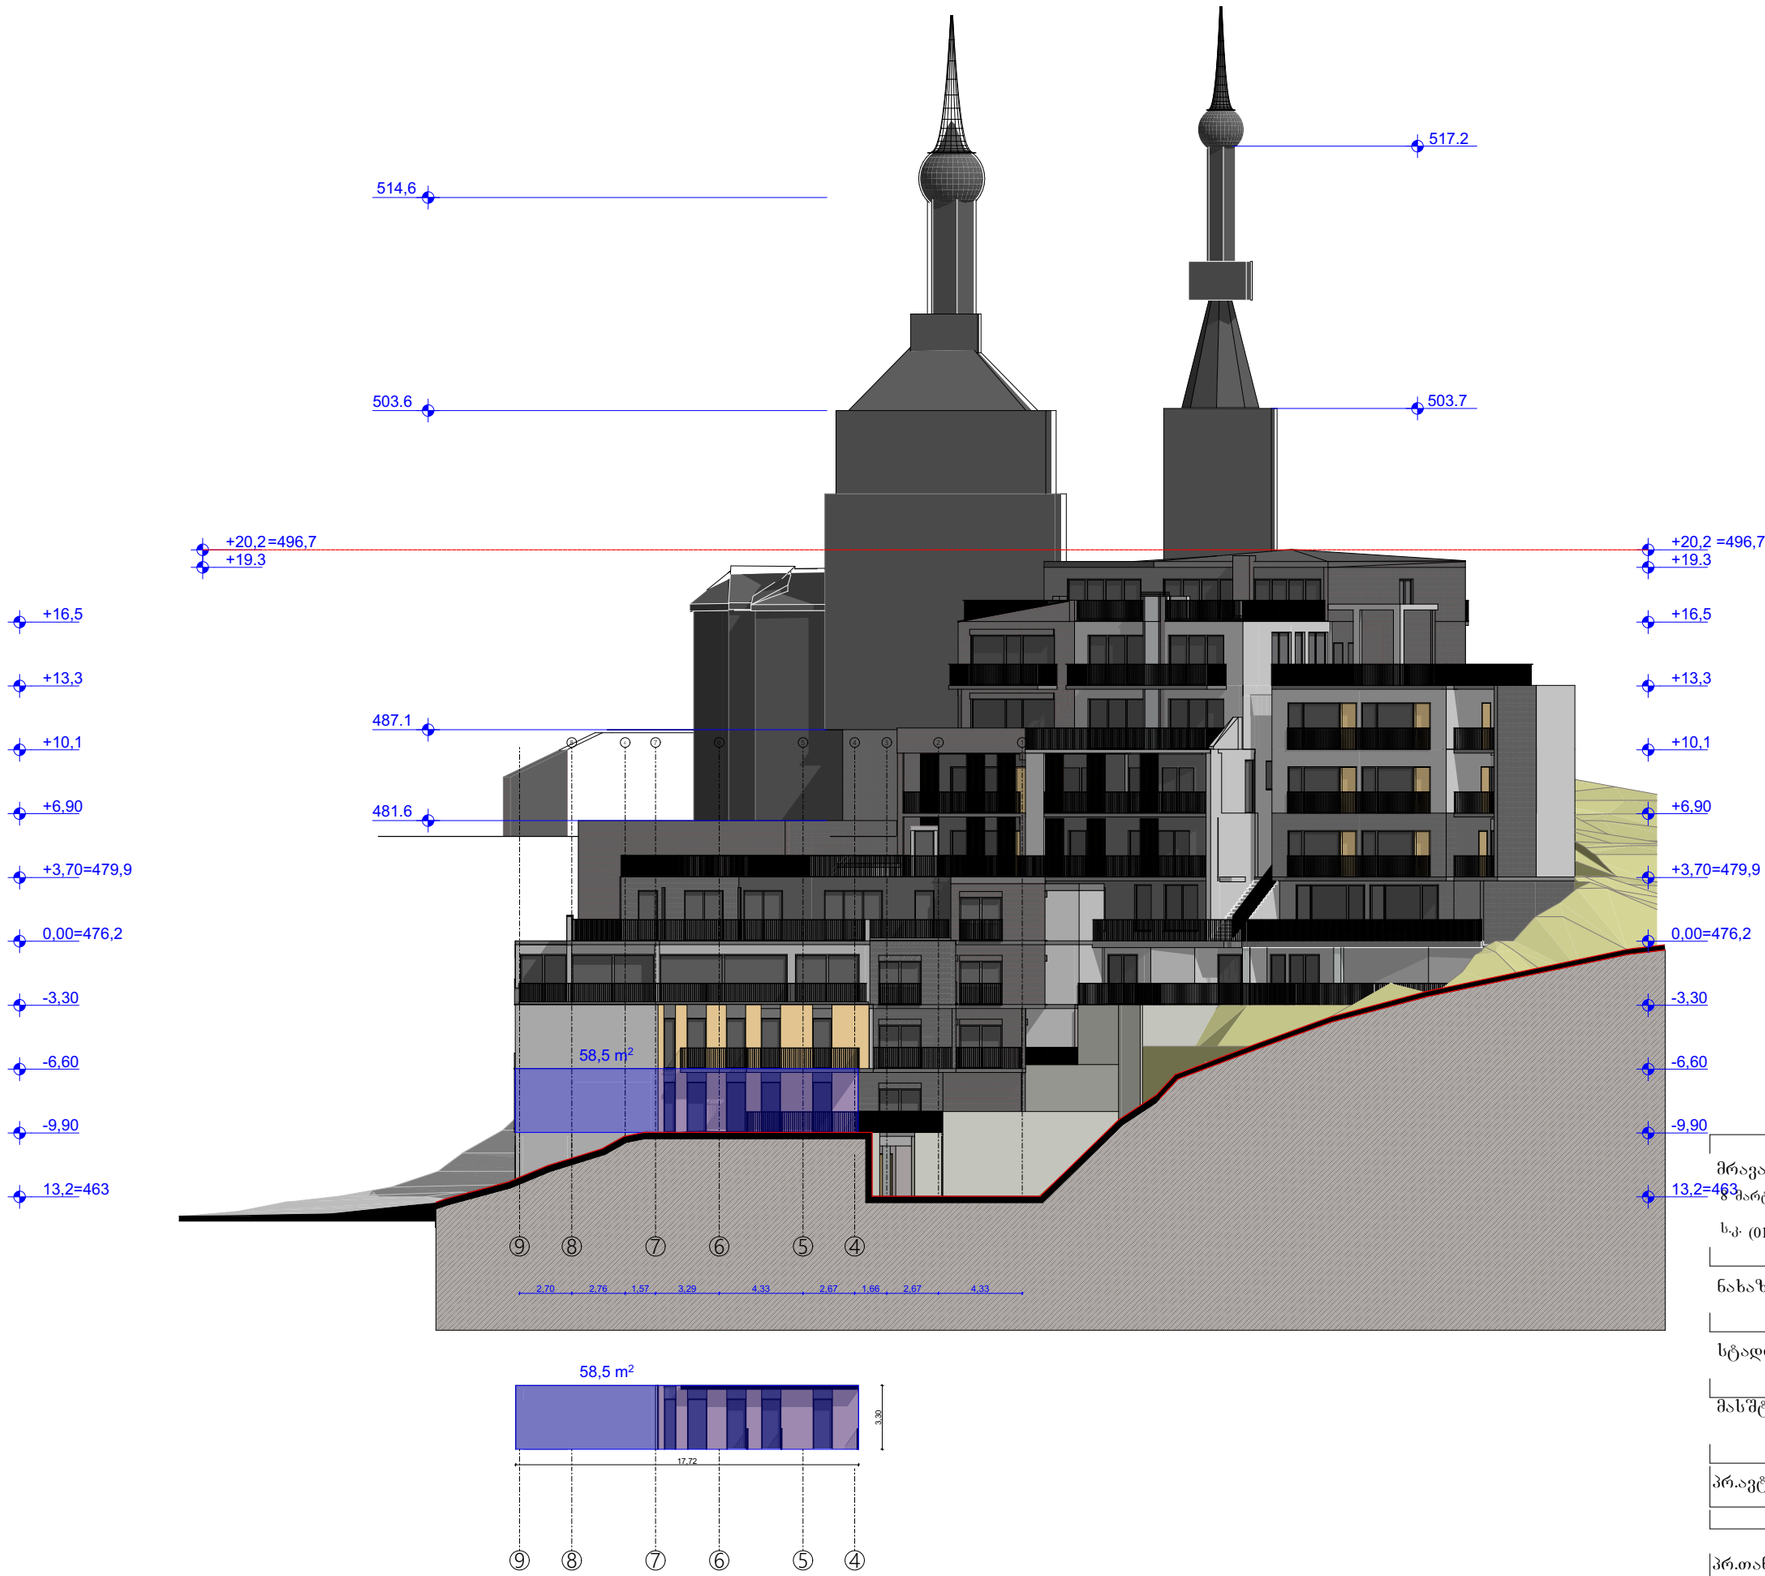

მრავალბინიანი საცხ. სახლი

გ.ქარტის ქუჩა

ს.კ. (01.15.05.004.092)

ნახაზი	ფასადი
სტადია პროექტი	
მას'შტაბი	1: 500
პრ.ავტორები	ლ. ჯაშაგიძე კ. კახიშვილი
პრ.თანაავტორები	მ. მიკუჩაძე მ. სუპატაშვილი

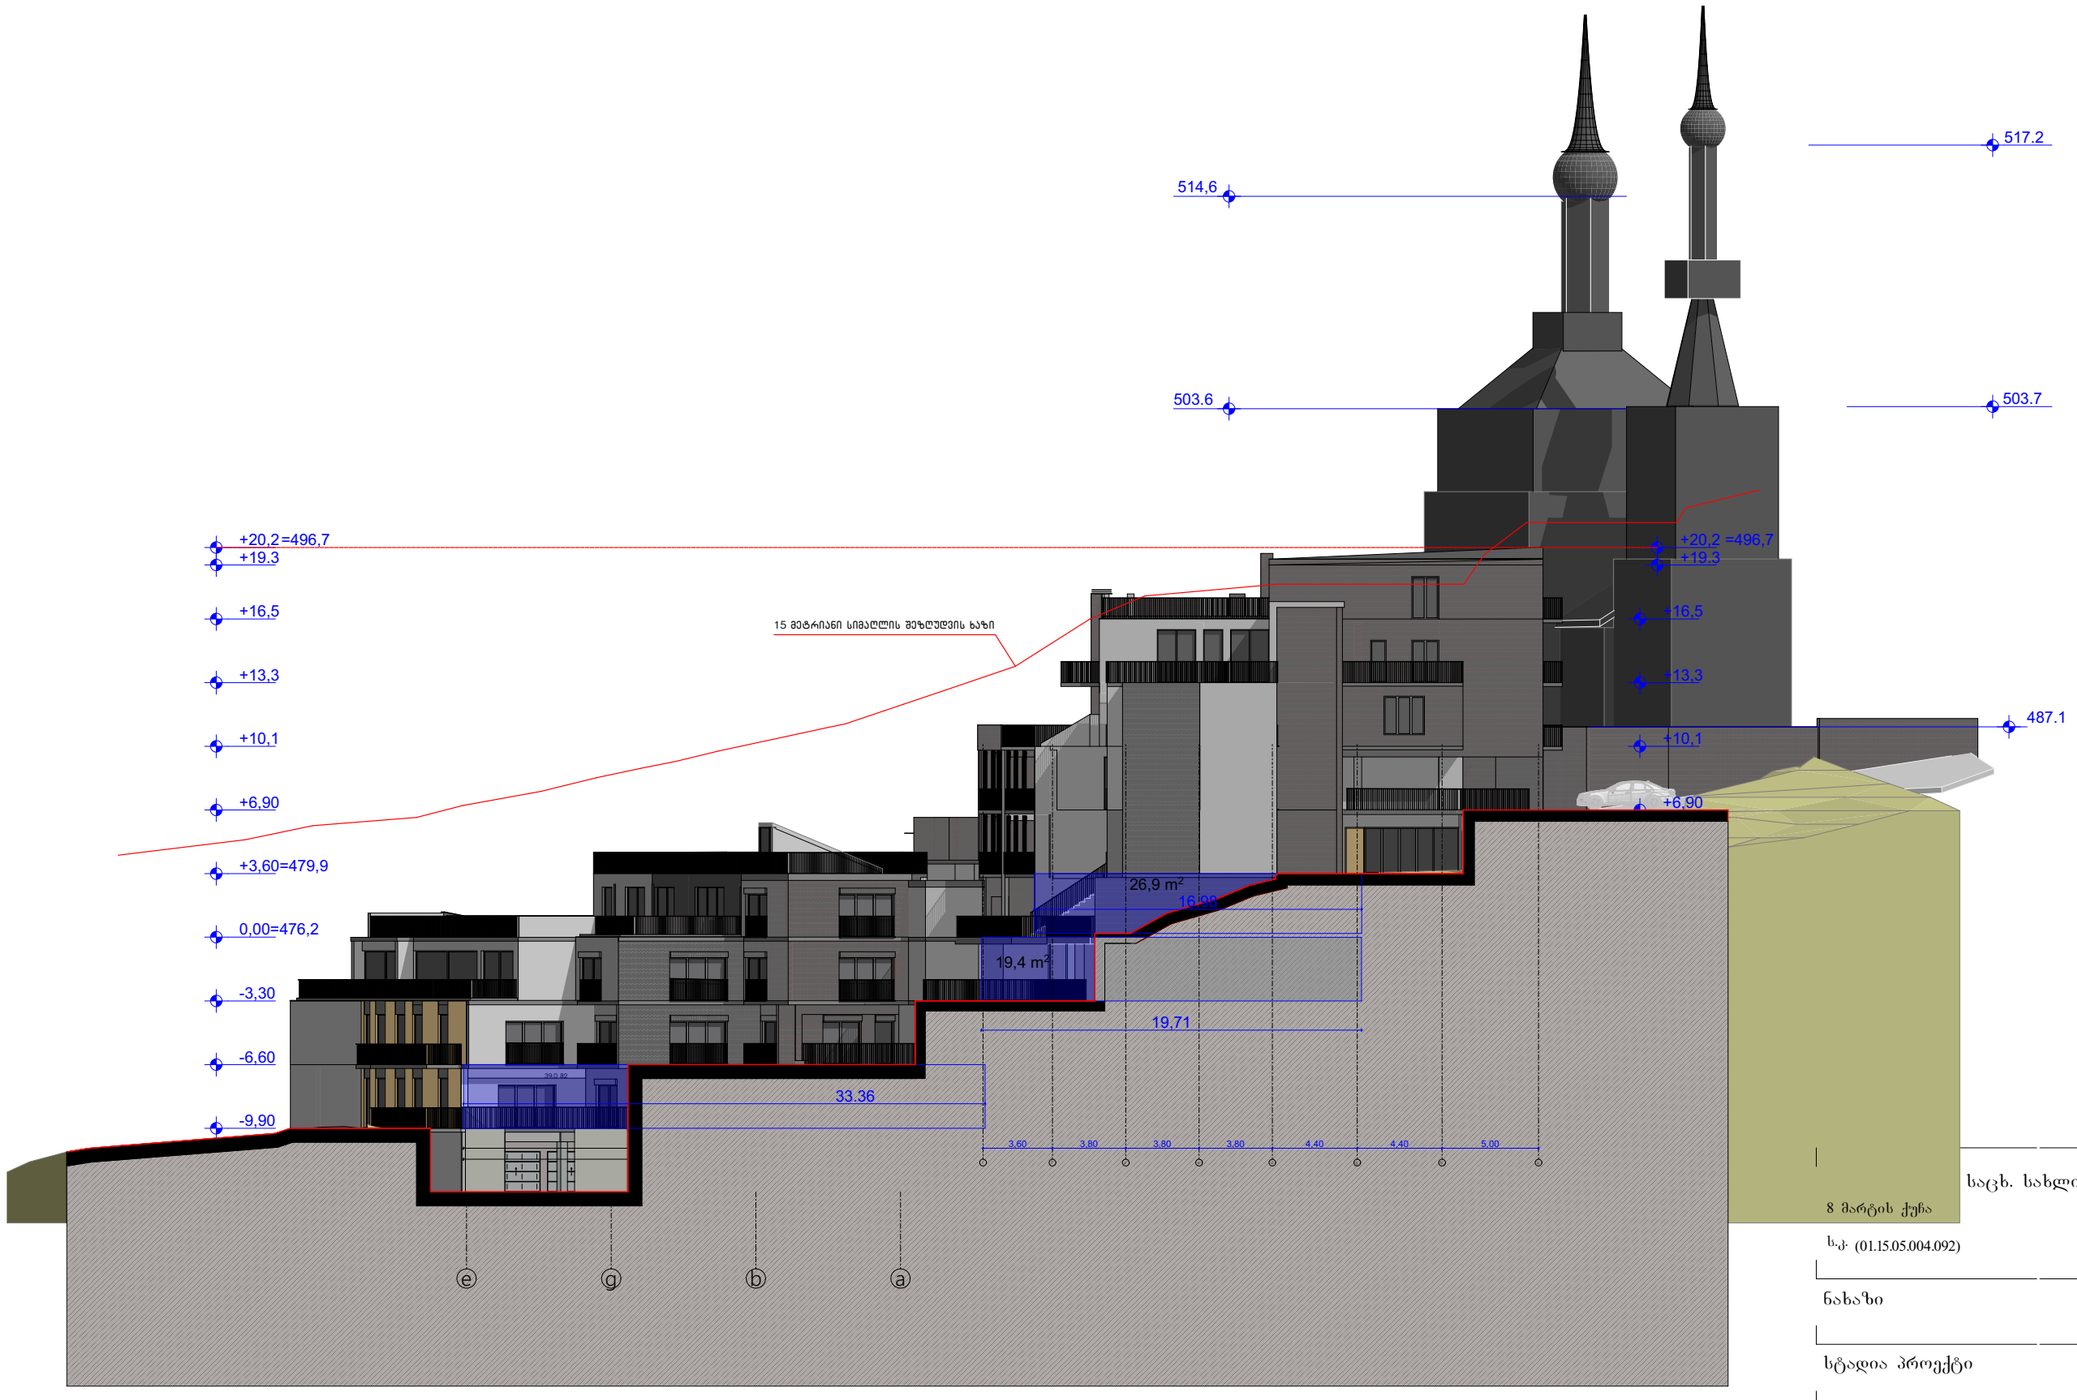

საცხ. სახლი

ს.კ. (01.15.05.004.092)

ნახაზი ფასადი

სტადია პროექტი

მასშტაბი 1: 500

პრ.ავტორები	ლ. ჯამაგიძე
	კ. კახიშვილი
პრ.თანაავტორები	მ. მიქუჩაძე
	მ. სუპატაშვილი

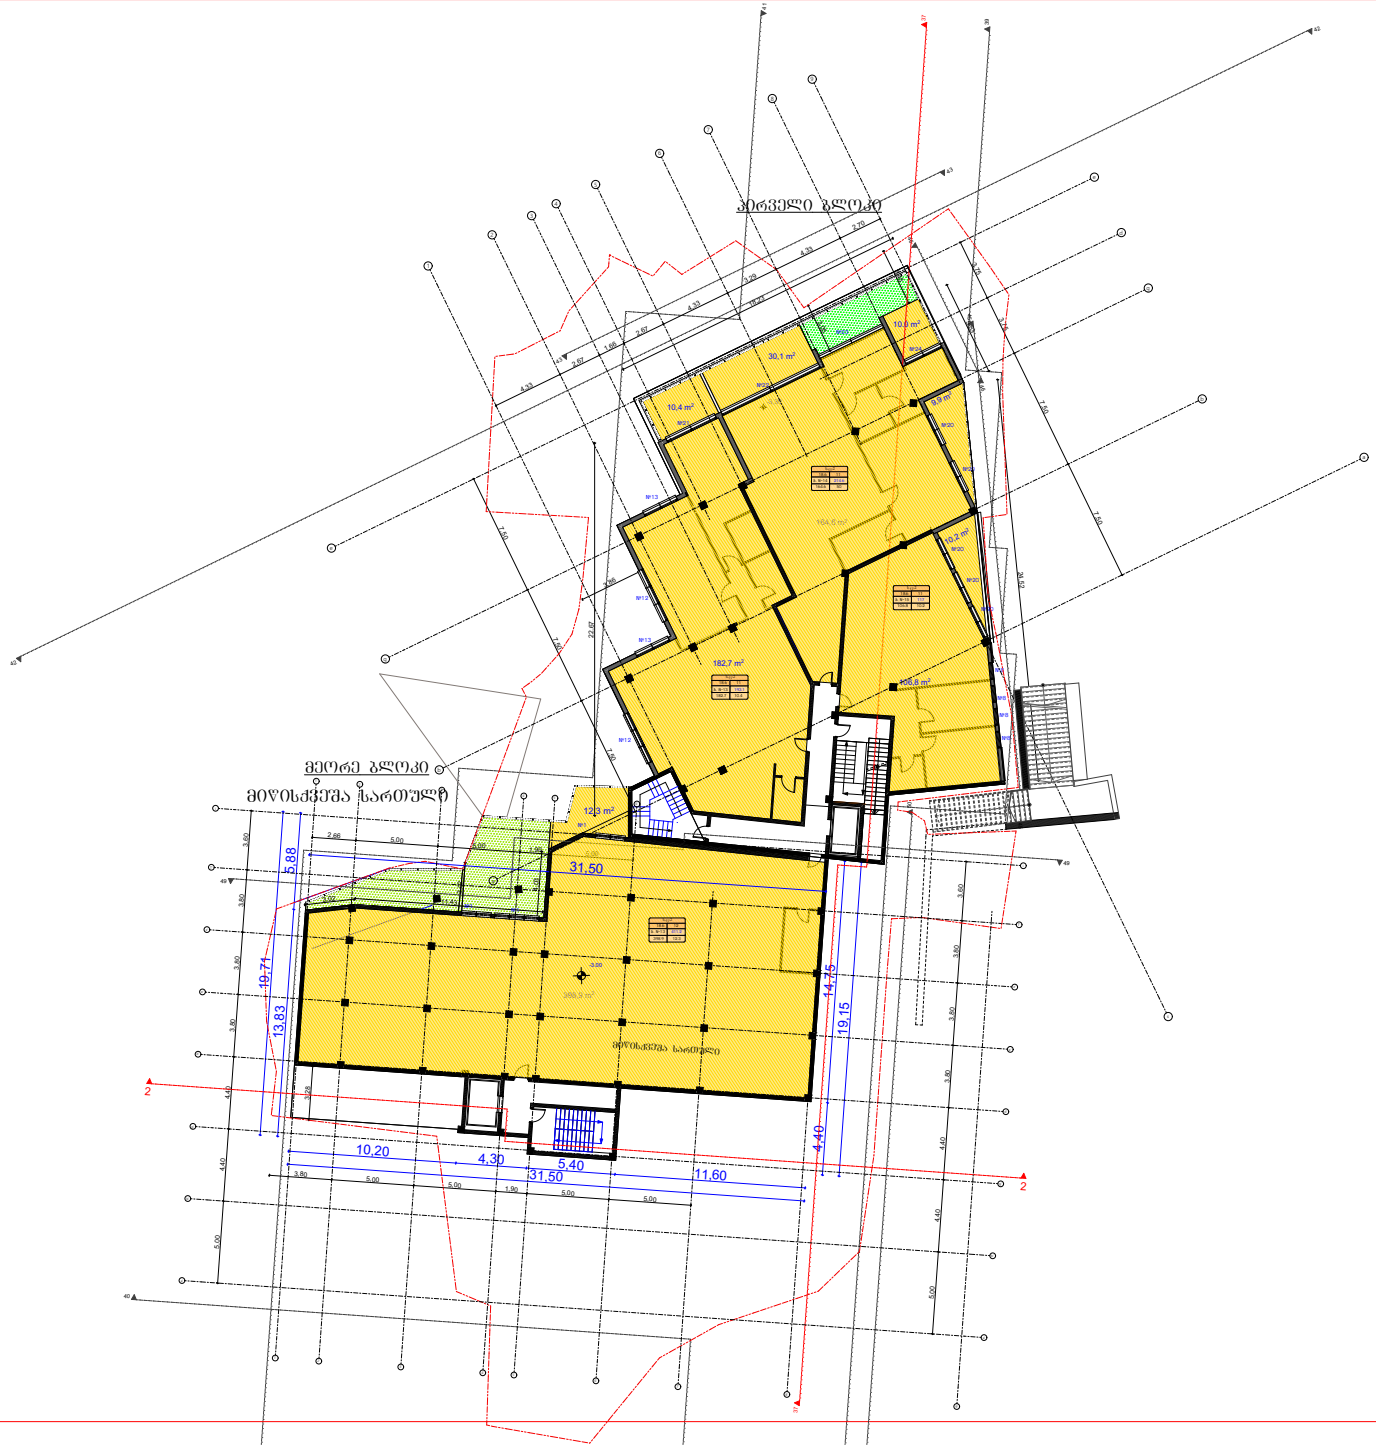

მრავალბინიანი საცხ. სახლი

8 მარტის ქუჩა

ს.კ. (01.15.05.004.092)

ნახაზი

გეგმა

სტადია პროექტი

მასშტაბი

1: 500

პრ.ავტორები	ლ. ჯაშაგიძე
	ქ. კახიძეილი
პრ.თანაავტორები	მ. მიქუჩაძე
	მ. სუპატაშვილი

მეორე ბლოკი

მიწისქვეშა სართული
-3.00

19,4 m^2

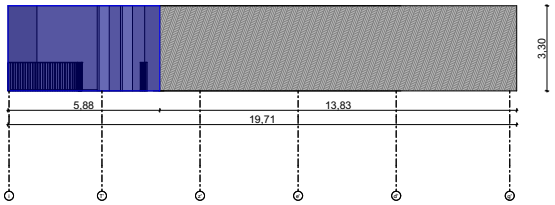

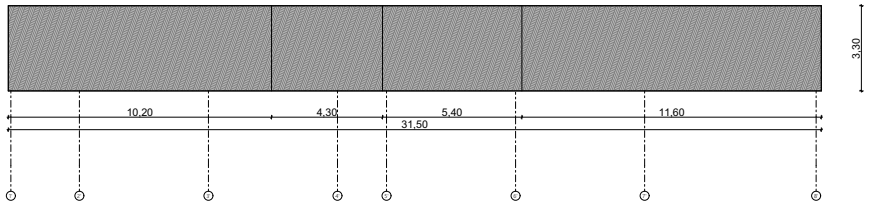

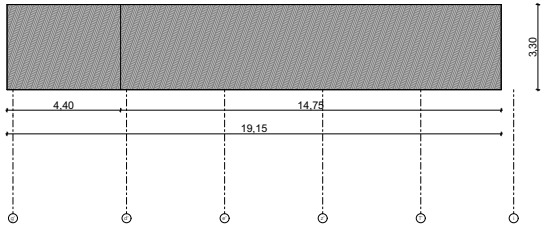

104,0 m^2

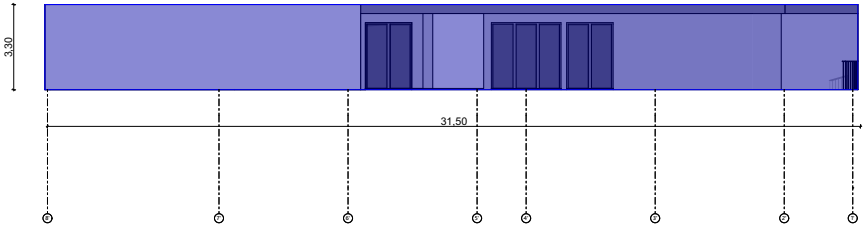

H=M^2/L

H=123.4/101.86

H=1.2

მრავალბინიანი საცხ. სახლი
8 მარტის ქუჩა
ს.კ. (01.15.05.004.092)

ნახაზი — ბეგმა

სტადია პროექტი

მასშტაბი 1: 500

პრ.ავტორები — ლ. ჯაშაგიძე, კ. კახიშვილი

პრ.თანაავტორები — მ. მიკუნაძე, მ. სუპატაშვილი

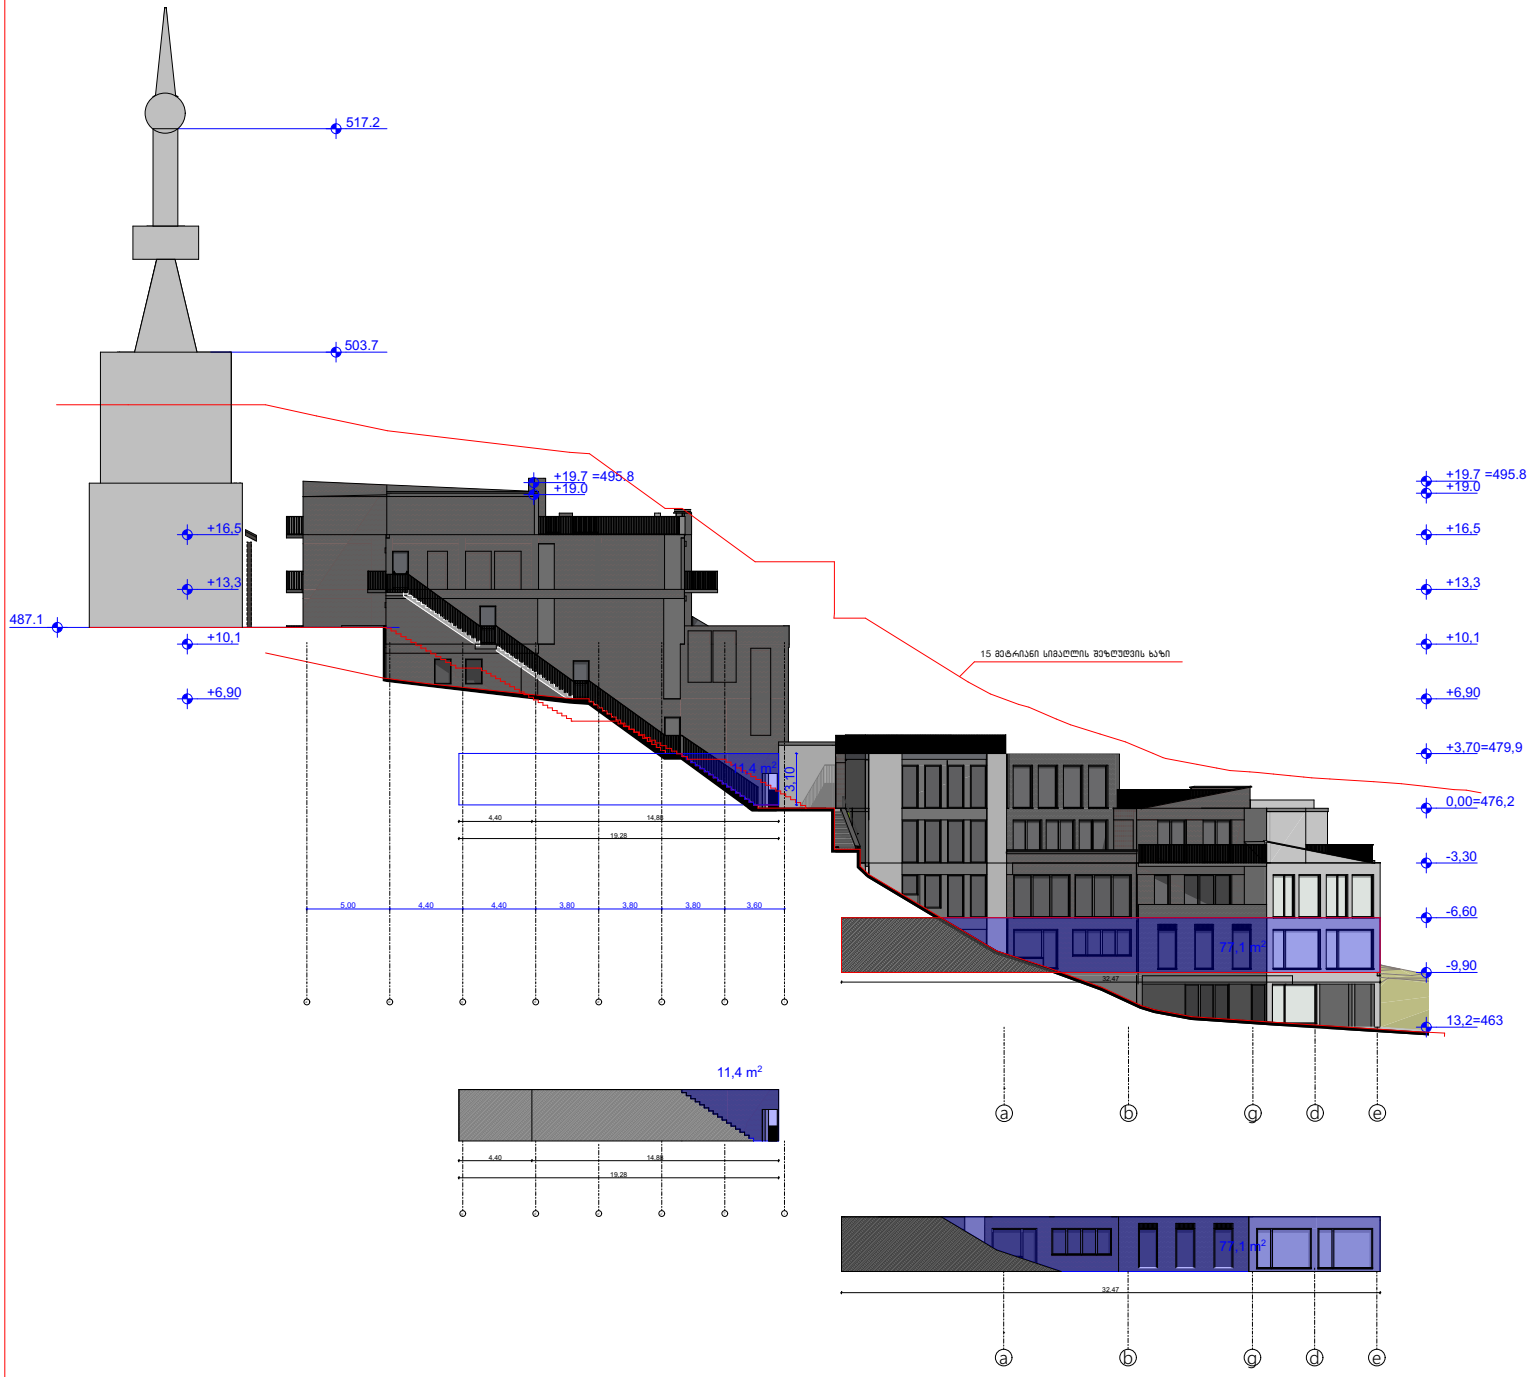

ქალბინიანი საცხ. სახლი

8 მარტის ქუჩა

ს.კ (01.15.05.004.092)

ნახაზი ფასადი

სტადია პროექტი

მასშტაბი 1: 500

პრ.ავტორები ლ. ჯამაგიძე
კ. კახიშვილი

პრ.თანაავტორები მ. მიქუჩაძე
მ. სუპატაშვილი

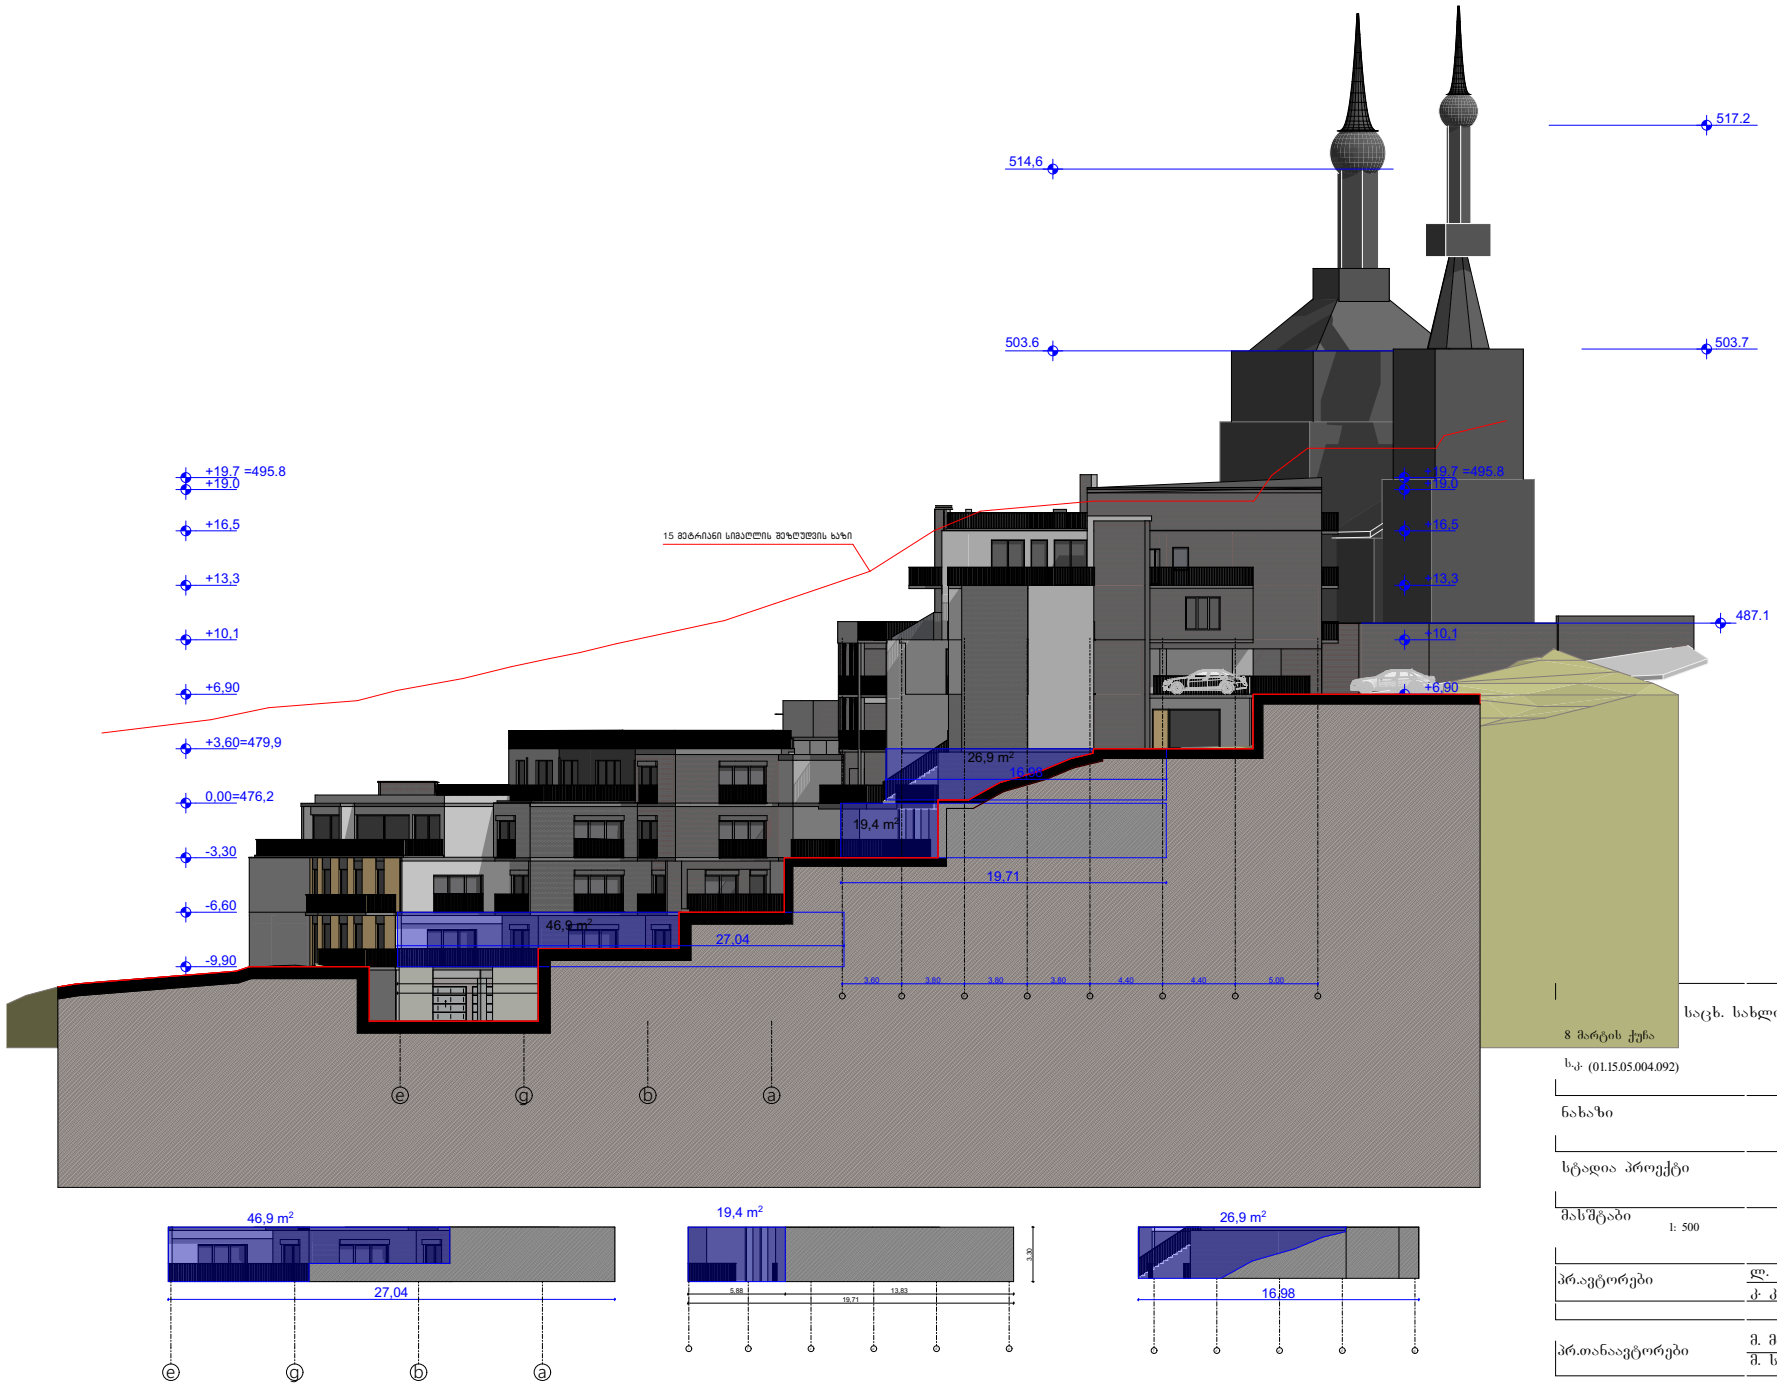

საცხ. სახლი

8 მარტის ქუჩა

ს.კ (01.15.05.004.092)

ნახაზი ფასადი

სტადია პროექტი

მასშტაბი 1: 500

პრ.ავტორები ლ. ჯამაგიძე
ქ. ქახიშვილი

პრ.თანაავტორები მ. მიქუჩაძე
მ. სუპატაშვილი

ფასადი II
ბლოკი

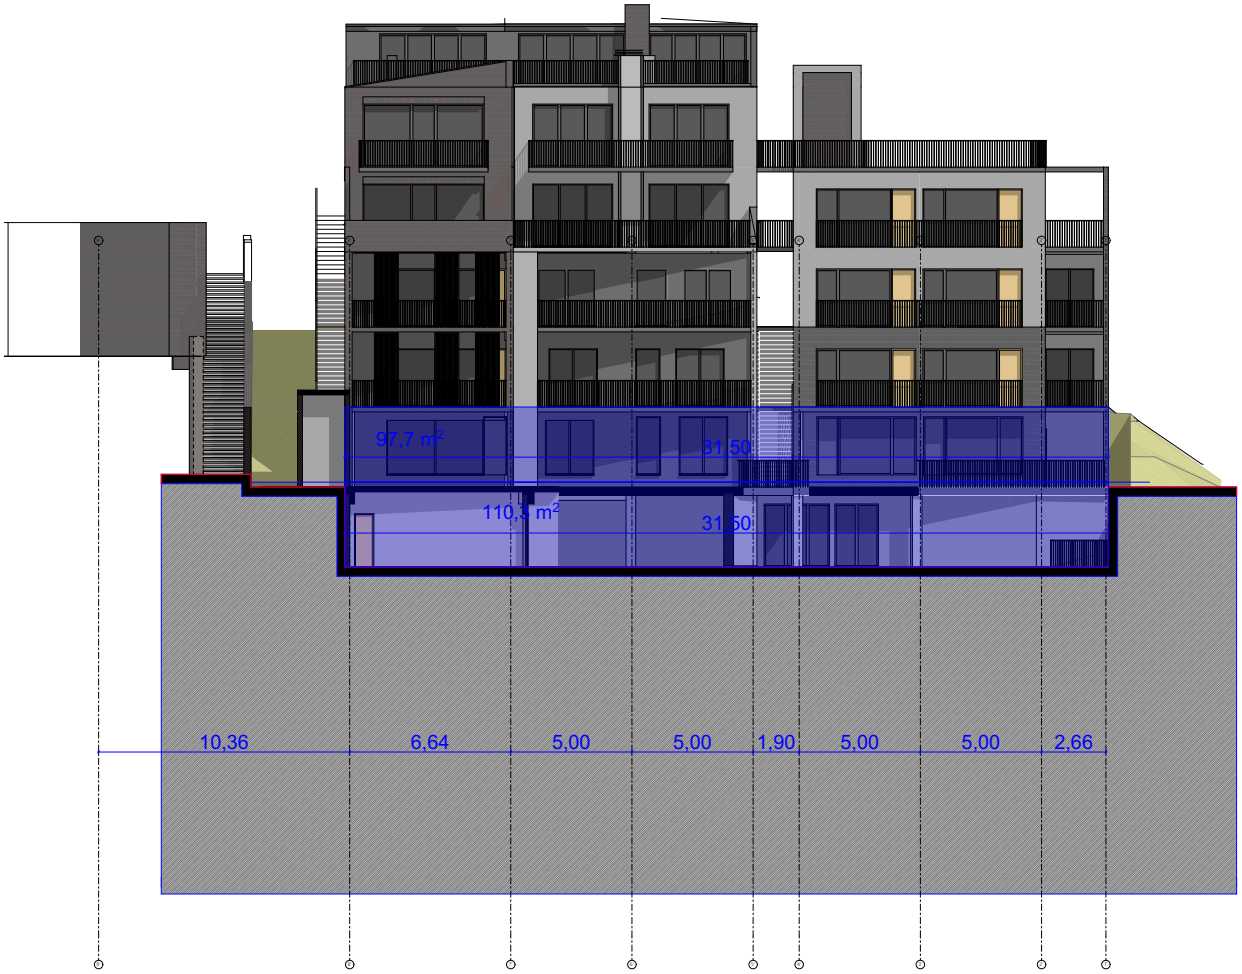

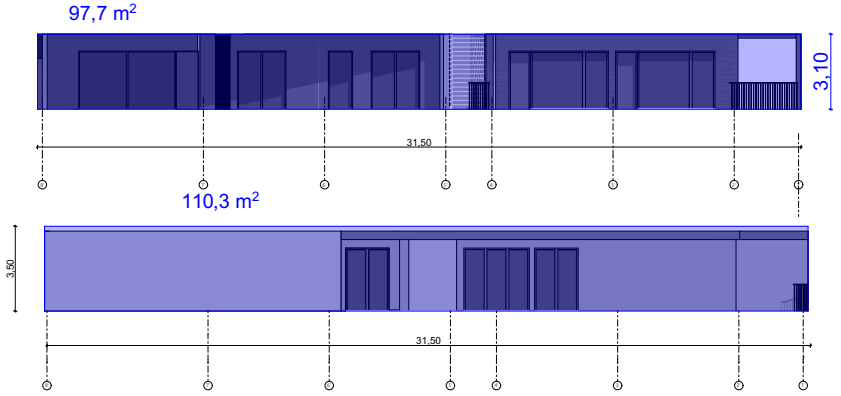

მრავალბინიანი საცხ. სახლი
8 მარტის ქუჩა
ს.კ. (01.15.05.004.092)

ნახაზი ფასადი

სტადია პროექტი

მასშტაბი 1: 500

პრ.ავტორები ლ. ჯამაგიძე
ქ. კახიშვილი

პრ.თანაავტორები მ. მიქუნაძე
მ. სუპატაშვილი

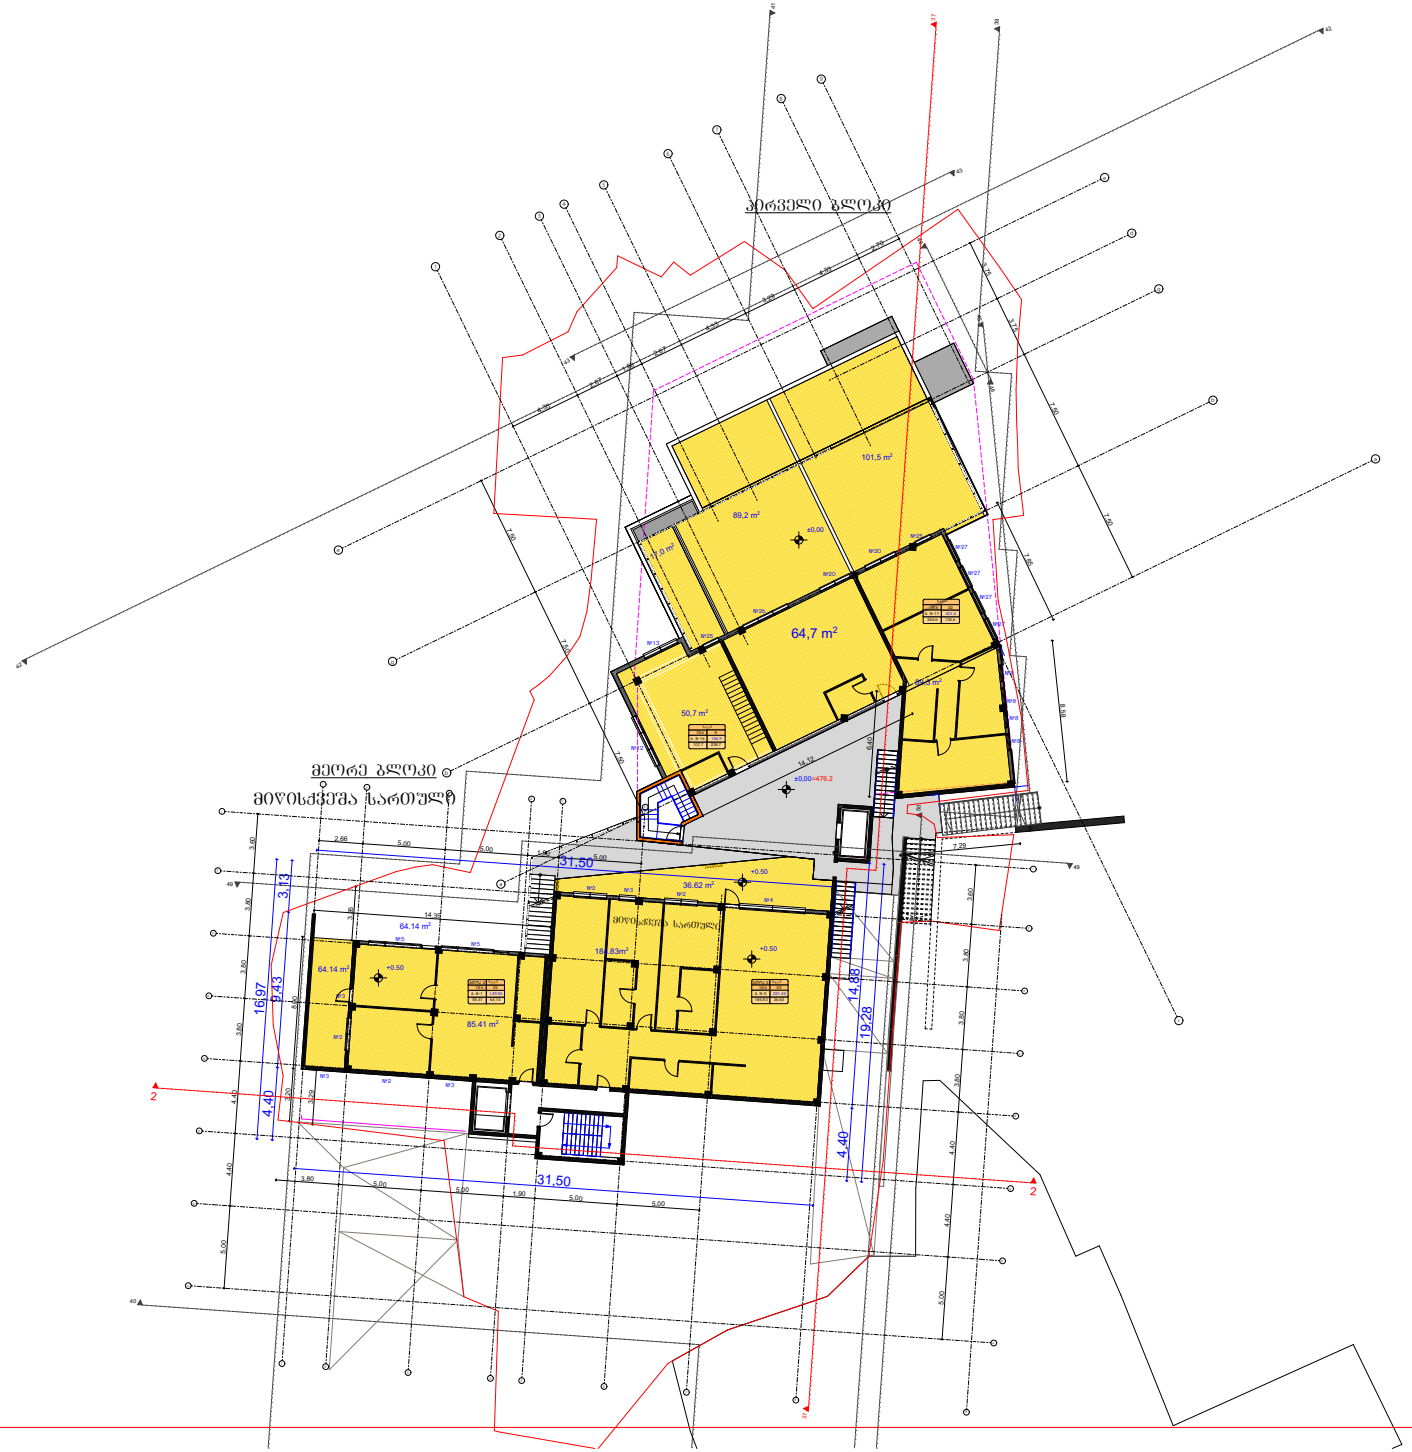

მრავალბინიანი საცხ. სახლი

8 მარტის ქუჩა

ს.კ (01.15.05.004.092)

ნახაზი

გეგმა

სტადია პროექტი

მასშტაბი

1: 500

პრ.ავტორები	ლ. ჯაშაგიძე
	კ. კახიშვილი
პრ.თანაავტორები	მ. მიკუჩაძე
	მ. სუპატაშვილი

მეორე ბლოკი

მიწისქვეშა სართული
0.00

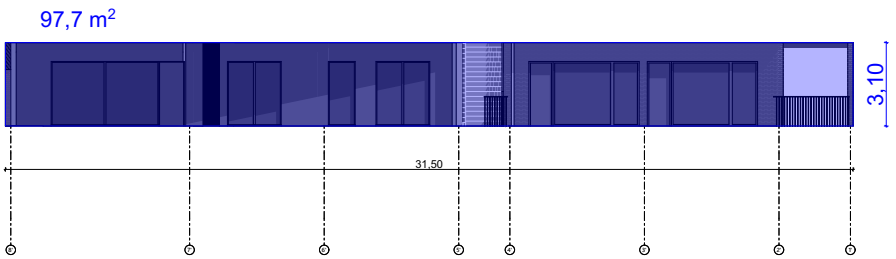

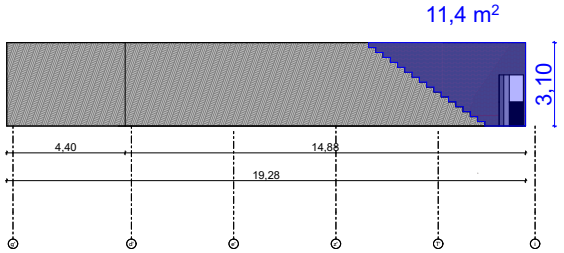

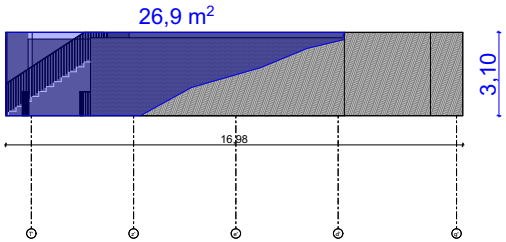

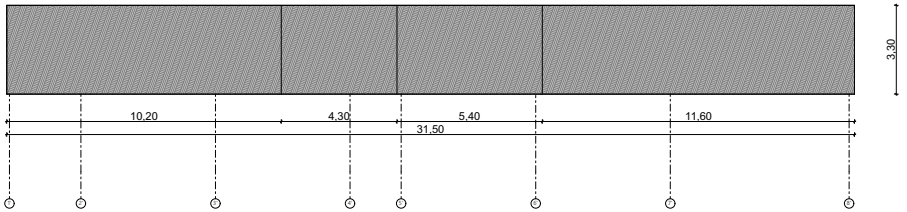

მრავალბინიანი საცხ. სახლი
8 მარტის ქუჩა
ს.კ. (01.15.05.004.092)

ნახაზი — გეგმა

სტადია პროექტი

მასშტაბი 1: 500

პრ.ავტორები	ლ. ჯამაგიძე კ. კახიშვილი
პრ.თანაავტორები	მ. მიქუჩაძე მ. სუპატაშვილი

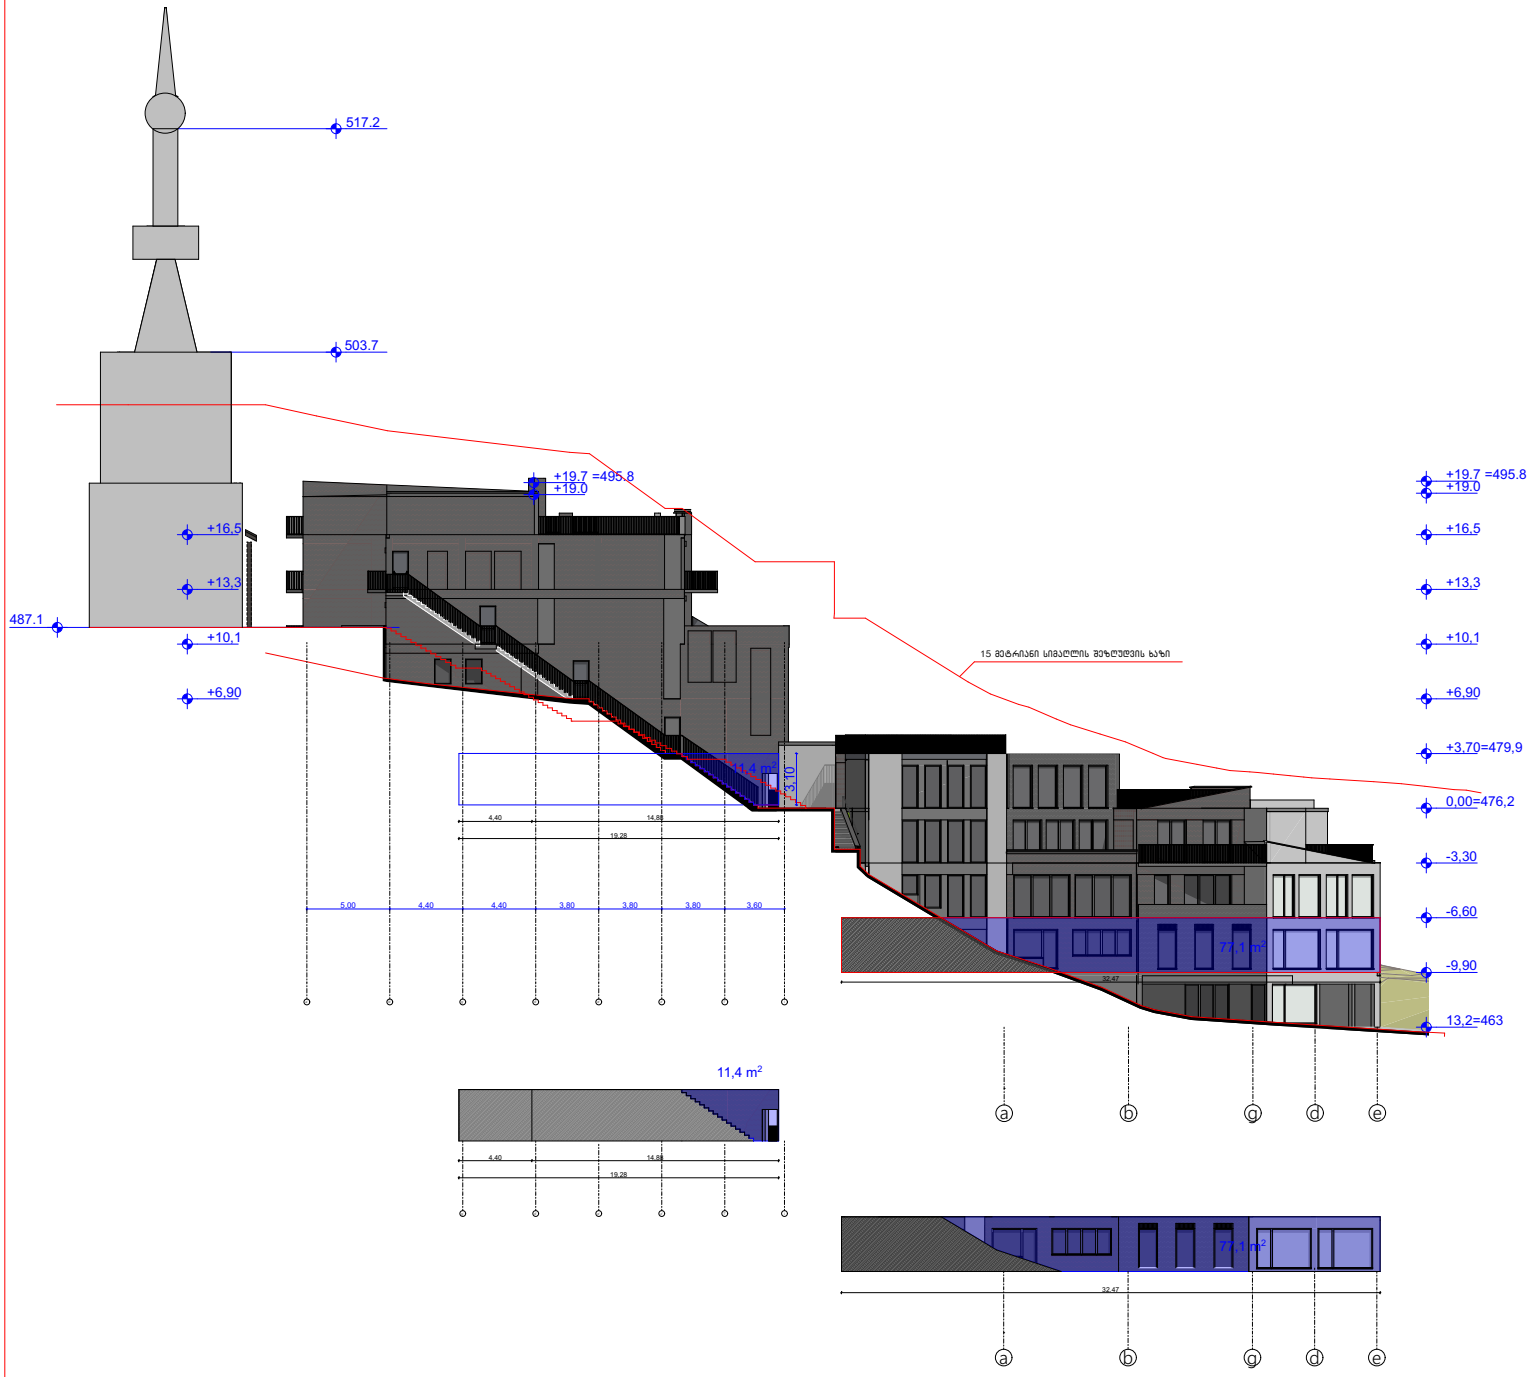

ქალბინიანი საცხ. სახლი

8 მარტის ქუჩა

ს.კ (01.15.05.004.092)

ნახაზი ფასადი

სტადია პროექტი

მასშტაბი 1: 500

პრ.ავტორები ლ. ჯამაგიძე
კ. კახიშვილი

პრ.თანაავტორები მ. მიქუჩაძე
მ. სუპატაშვილი

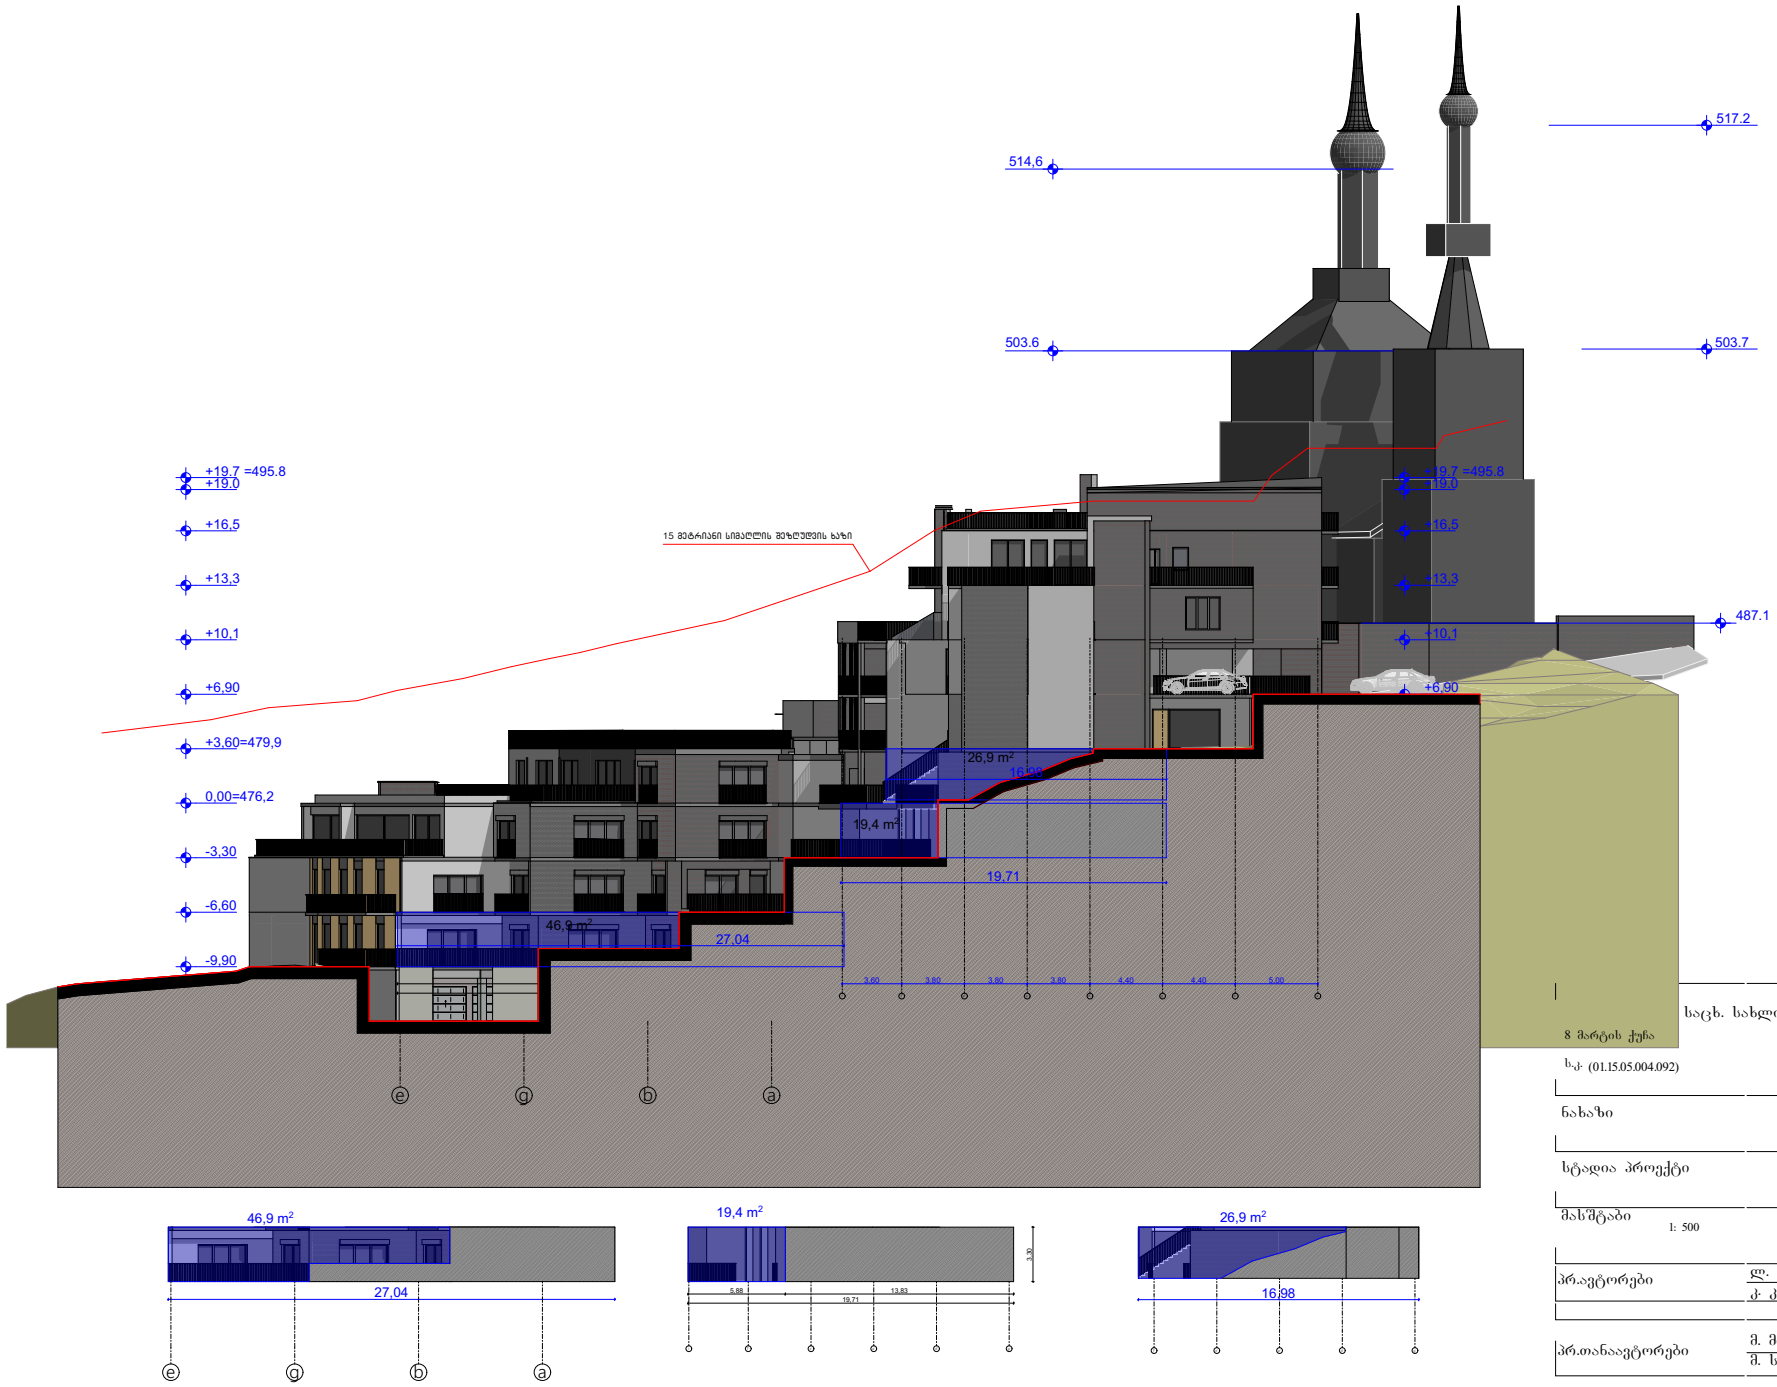

საცხ. სახლი

8 მარტის ქუჩა

ს.კ (01.15.05.004.092)

ნახაზი ფასადი

სტადია პროექტი

მასშტაბი 1: 500

პრ.ავტორები ლ. ჯამაგიძე
ქ. ქახიშვილი

პრ.თანაავტორები მ. მიქუჩაძე
მ. სუპატაშვილი

ფასადი II
ბლოკი

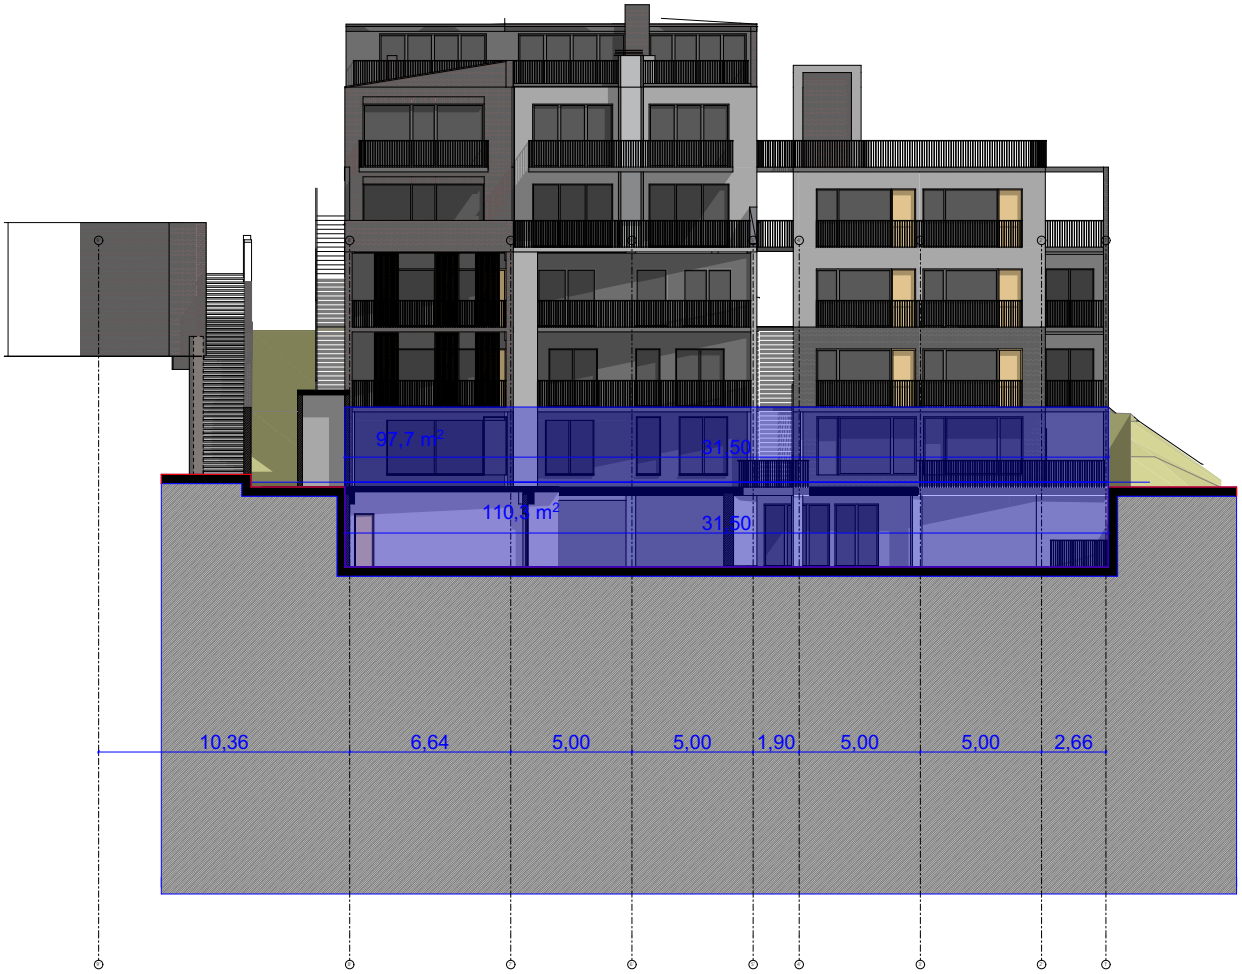

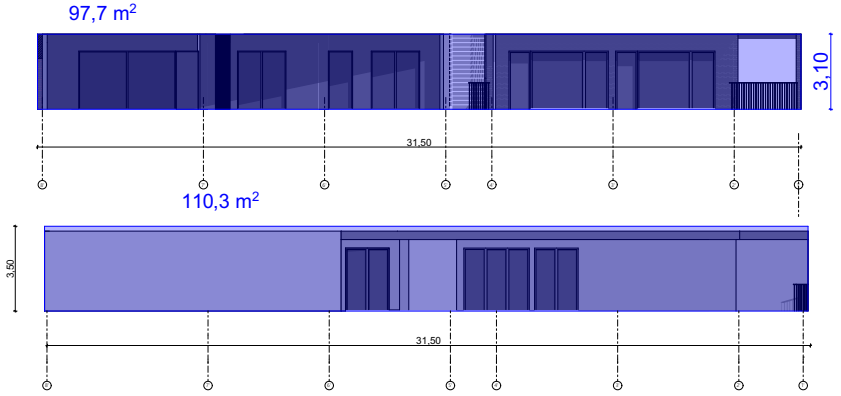

მრავალბინიანი საცხ. სახლი
8 მარტის ქუჩა
ს.კ. (01.15.05.004.092)

ნახაზი ფასადი

სტადია პროექტი

მასშტაბი 1: 500

პრ.ავტორები ლ. ჯამაგიძე
ქ. კახიშვილი

პრ.თანაავტორები მ. მიქუნაძე
მ. სუპატაშვილი