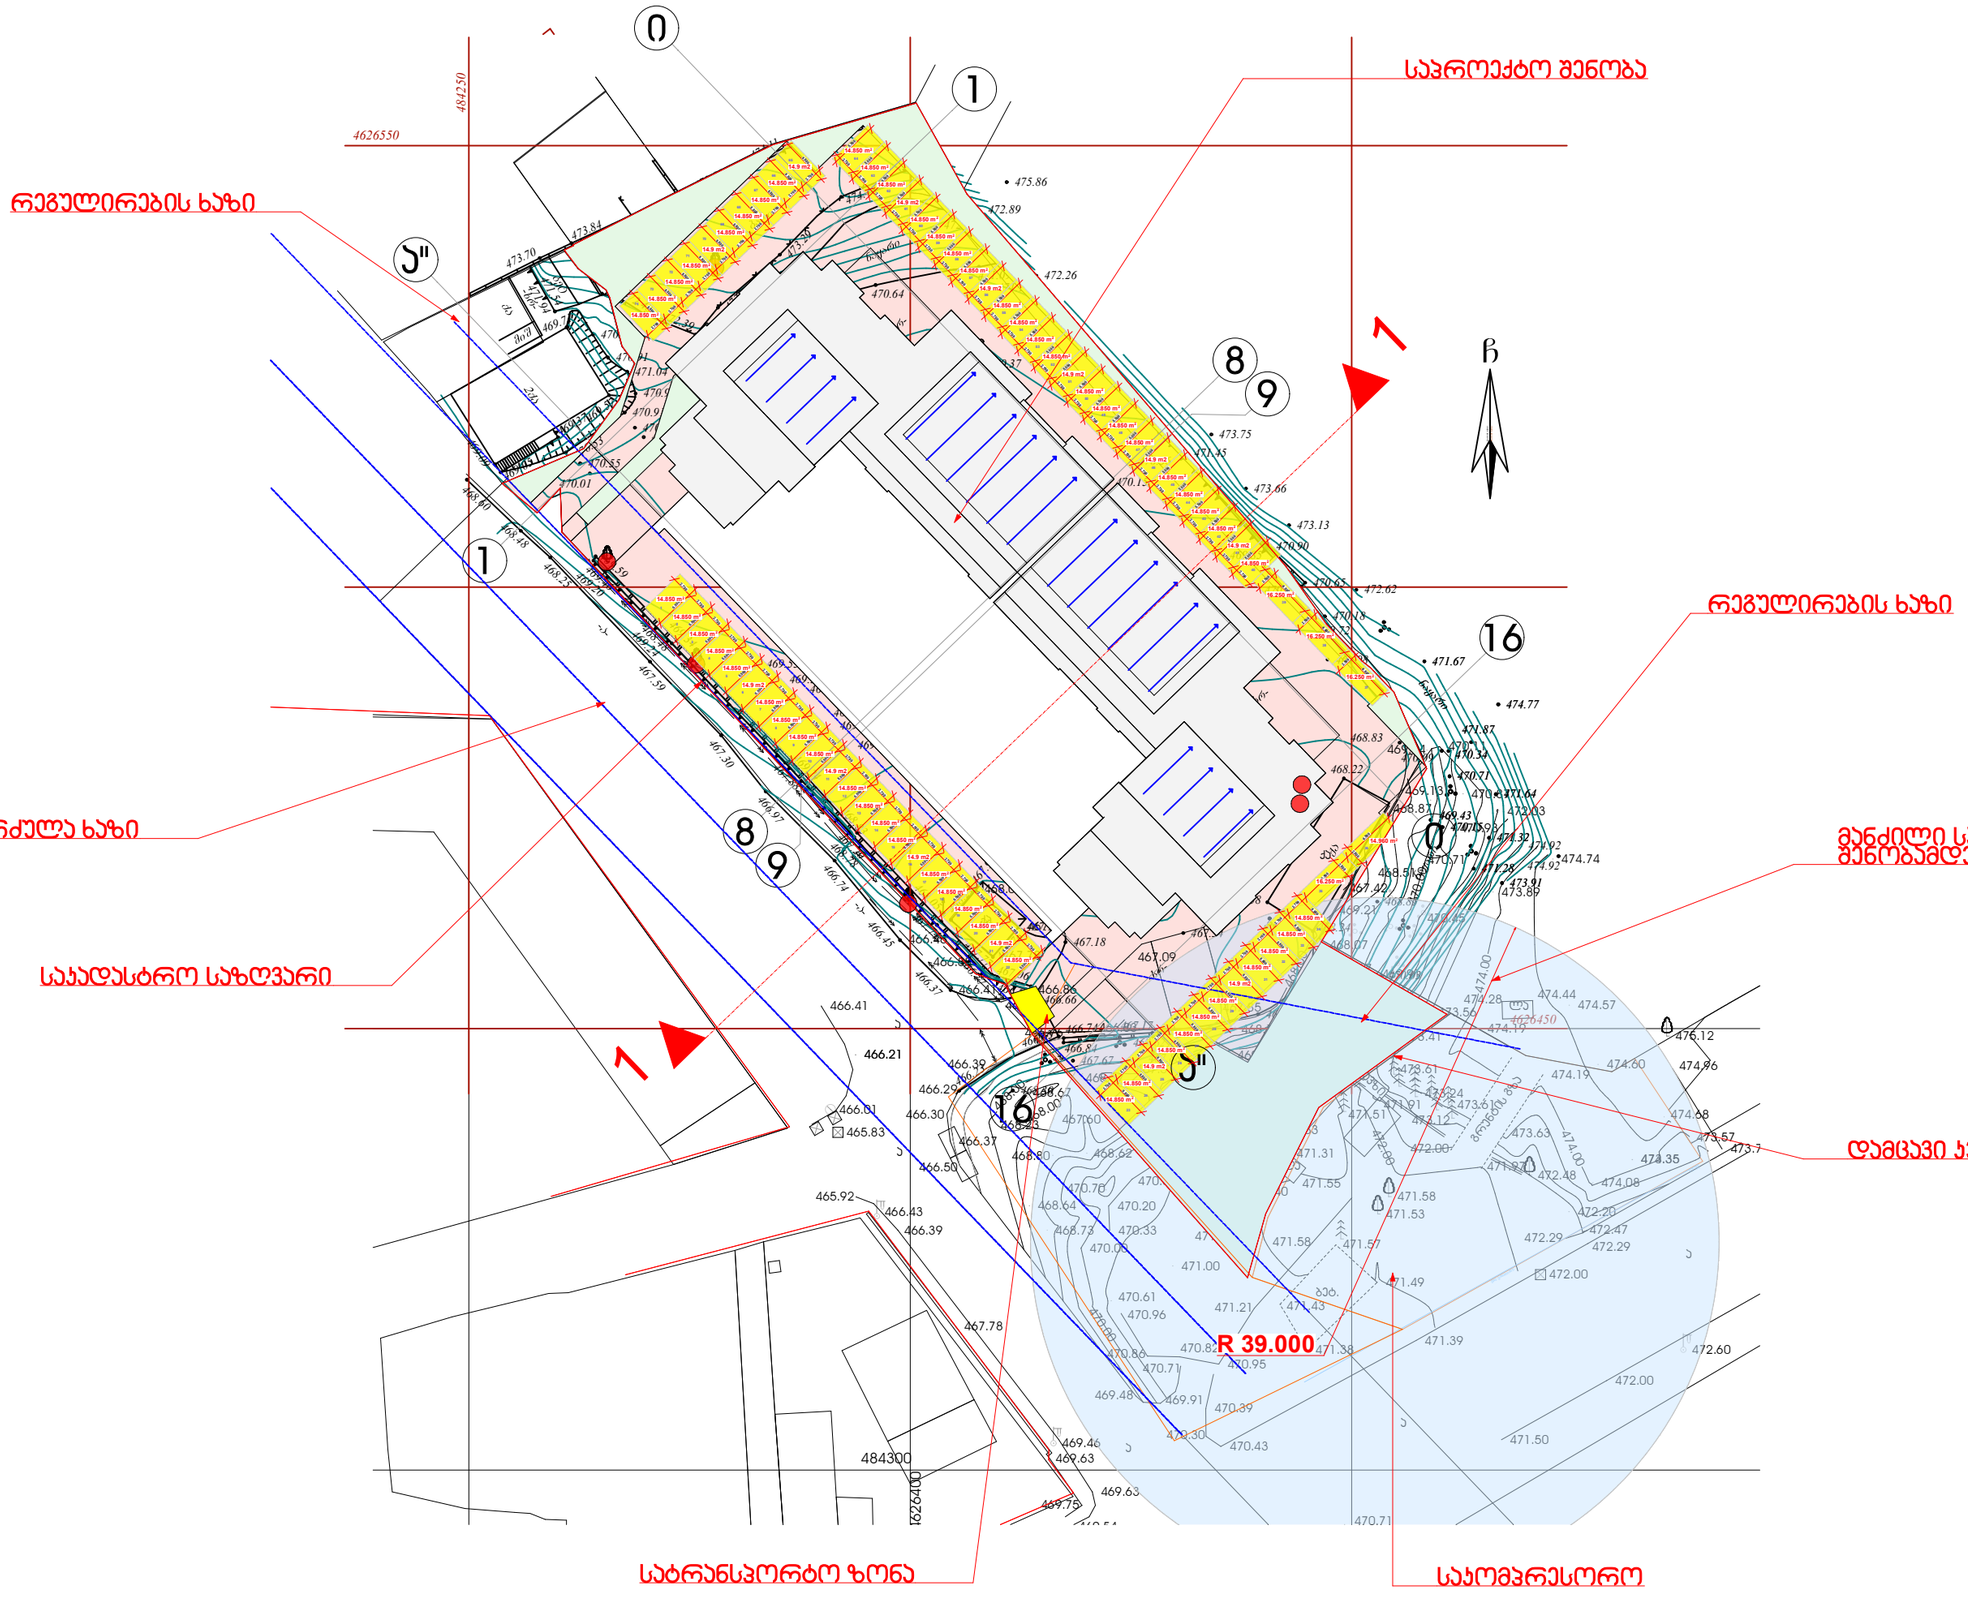

თანამდებობა გვარი ხელმოწერა
დირექტორი ვ. comaia
მთ. არქიტექტორი

კონსტრუქტორი კ. comaia

დაამუშავა

დამკვეთი
მისამართი ხიზაბავრის ქ. #1
პროექტის სახელი

მასშტაბი ნახაზის დასახელება

m.p.

სტადია ფურცლის # ფურცლები

v. comaia
v. comaia
მრავალბინიანი საცხოვრებელი სახლი

S.p.s. "prima pliusi"

bet.

la

qa

qa

la
a

a

a

a

a

გრუნტის გზა

avzi

474.00

474.0

472.0

470.0

470.00

470.0

468.00

468.0

468.00

472.47

472.29 472.29

472.00

471.39

471.49

471.38

471.43

471.58 471.57

471.21

470.95

470.82 470.86

470.96

466.46

466.41
466.55

466.39

466.29

466.30

466.37

466.50

466.41

465.83

466.01

465.92

466.39

466.43

467.78

469.63

469.75

469.54

469.63

469.46

469.48 469.91

470.71

470.39

470.30
470.43

470.71

472.60

472.00

471.50

473.70

474.96

473.57

473.354

474.08

473.63

472.20

472.48 471.97

472.00

474.19

471.58
471.53

466.21

468.23

468.64

468.73
470.00

470.61

471.00

471.45

471.51

470.79
470.15
470.02

470.20

470.33

470.70

468.80 468.62

468.67

467.60

468.37

467.51
468.97
469.90
468.13

470.10

470.93 471.33

466.76 466.83

467.78 467.09

467.80
468.07

468.17

468.17 467.85

468.19

469.82
470.70

469.19 469.56

470.46

469.91

471.55

471.32

471.31

471.51

472.47

473.41

471.40

471.06

466.86

466.88

468.06

468.87

469.14 470.11

469.13 470.87

470.93

472.03

470.71

470.45

468.51
467.42

469.21

474.74

473.89

473.56
474.19

474.28 474.44

475.12

474.57

474.60

474.68

471.91
473.12

473.61

473.24

473.61

484300 4626400

გაზ გასამარტი 1:0.00

468.25

469.20

469.46

469.59

467.59

468.48

469.24

469.34

469.24

467.8

46.97 467.30
46.74

467.20

468.78

468.83

46.45 46.37

468.60

469.09

469.05

470.53

469.37

470.55
470.01

470.99
470.19

470.91

470.92

471.04

472.03 469.57

469.71

471.94

471.54

473.70 473.84

473.12

473.49

473.80

474.11

474.28
476.14

476.21

473.29 474.48
472.8
472.39

472.53
472.48
470.94

470.91 471.86

470.31

470.57

470.67

470.64

471.09

472.24

472.89

475.86

471.13

472.26

470.37 470.27 470.37
470.17

470.23

470.28

470.57

470.48

470.36

470.39

470.28

470.44

469.52
469.53
469.39
469.36

469.24
469.11
469.11

469.08 467.9 468.21

467.74

468.05

467.18

468.48

468.95

469.70

470.15

470.36

471.45

469.85

470.90

470.13 470.65

470.18
469.72

472.62

473.13

473.66

473.75

469.34

468.78

469.34

468.77

467.66

467.58

468.22

471.67

470.09

471.87

470.34
470.71
471.64

471.28

470.15

469.43

468.85

470.03

473.39

473.91

474.92 471.32

474.77

468.48

46.7

467.7

467.76 467.73
466.66 466.75

467.06

466.23

468.30 466.63 466.74

466.84
467.67

467.17
467.62
467.88

467.71

469.74

470.44

468.17

468.24 467.34

468.83

469.08

4626550

4626450

474.92

MADE BY KIRKI MADE BY KIRKI 484350 484250

i

i

1

1

8

8

a"

a"

16

16

9

9

2.70 2.70 2.700 2.700 2.700 2.70 2.70 2.70 2.70 2.70

5.50

5.50

5.50

5.50

5.500

5.500

5.500

5.50

5.50

5.50

2.70 2.70 2.70 2.700 2.70 2.70 2.700 2.700 2.70 2.70 2.70 2.700 2.70 2.700 2.70 2.70 2.700 2.700 2.70 2.700 2.70 2.70 2.700 2.70 2.70

5.500
5.500
5.50
5.500
5.500
5.50
5.50
5.50
5.500
5.500
5.50
5.500
5.500
5.50
5.500
5.500
5.50
5.50
5.50
5.50
5.50
5.50
5.50
5.500
5500

6.50 6.500 6.50

2.500

2.500

2.500

6.500 6.50 2.70 2.700 2.70 2.700 2.700 2.700 2.70 2.70 2.700 2.700 2.70 2.70

5.50

5.500

5.50

5.50

5.50

5.50

5.50

5.500

5.500

5.50

5.50

5.500

2.50

2.50

2.700 2.700 2.70 2.70 2.70 2.70 2.700 2.700 2.70 2.70 2.700 2.70 2.700 2.700 2.700 2.70 2.70 2.70 2.700 2.70 2.70 2.70

5.500
5.50
5.500
5.500
5.50
5.50
5.500
5.50
5.50
5.500
5.50
5.50
5.50
5.50
5.500
5.50
5.500
5.500
5.500
5.50

5.500
5.50

R 39.000

1

1

14.850 m2
14.850 m2
14.9 m2
14.850 m2
14.850 m2

14.960 m2

16.250 m2

14.850 m2

14.9 m2

14.850 m2

14.850 m2

14.9 m2

14.850 m2

14.850 m2

14.850 m2

14.850 m2

16.250 m2

14.850 m2

14.850 m2
14.9 m2

14.850 m2

14.850 m2

14.850 m2

14.850 m2

14.850 m2

14.9 m2

14.850 m2

14.850 m2

14.850 m2

14.850 m2

14.9 m2

14.850 m2

14.850 m2

14.850 m2

14.850 m2

14.9 m2

14.850 m2

14.850 m2

14.850 m2
14.850 m2
14.850 m2
14.850 m2
14.9 m2
14.850 m2
14.850 m2
14.850 m2

16.250 m2

16.250 m2

14.850 m2

14.9 m2

14.850 m2

14.850 m2

14.850 m2

14.9 m2

14.850 m2

14.850 m2

14.850 m2

14.9 m2

14.850 m2

14.850 m2

14.850 m2

14.9 m2

14.850 m2

14.850 m2

14.850 m2

14.850 m2

14.9 m2

14.850 m2

14.850 m2

14.850 m2

14.850 m2
14.850 m2

14.850 m2

14.850 m2

1
2
3
4
5
6
7
8
9
10
11
12
13
14
15
16
17
18
19
20
21
22

23

24

25

26

27

28

29

30

31

32

33

34

35

36

37

38

39

40

41

42

43

44

45

46

47

48

49

50

51

52

53

54

55

56

57

58

59

60

61

62

63

64 65

66
67
68
69
70
71
72
73
74

საპროექტო შენობა

გზის ღერძულა ხაზი

საკადასტრო საზღვარი

რეგულირების ხაზი

რეგულირების ხაზი

სატრანსპორტო ზონა

მანძილი საკომპრესოროდან
შენობამდე

sakompresoro

დამცავი კედელი

1:500 გენ-გეგმა