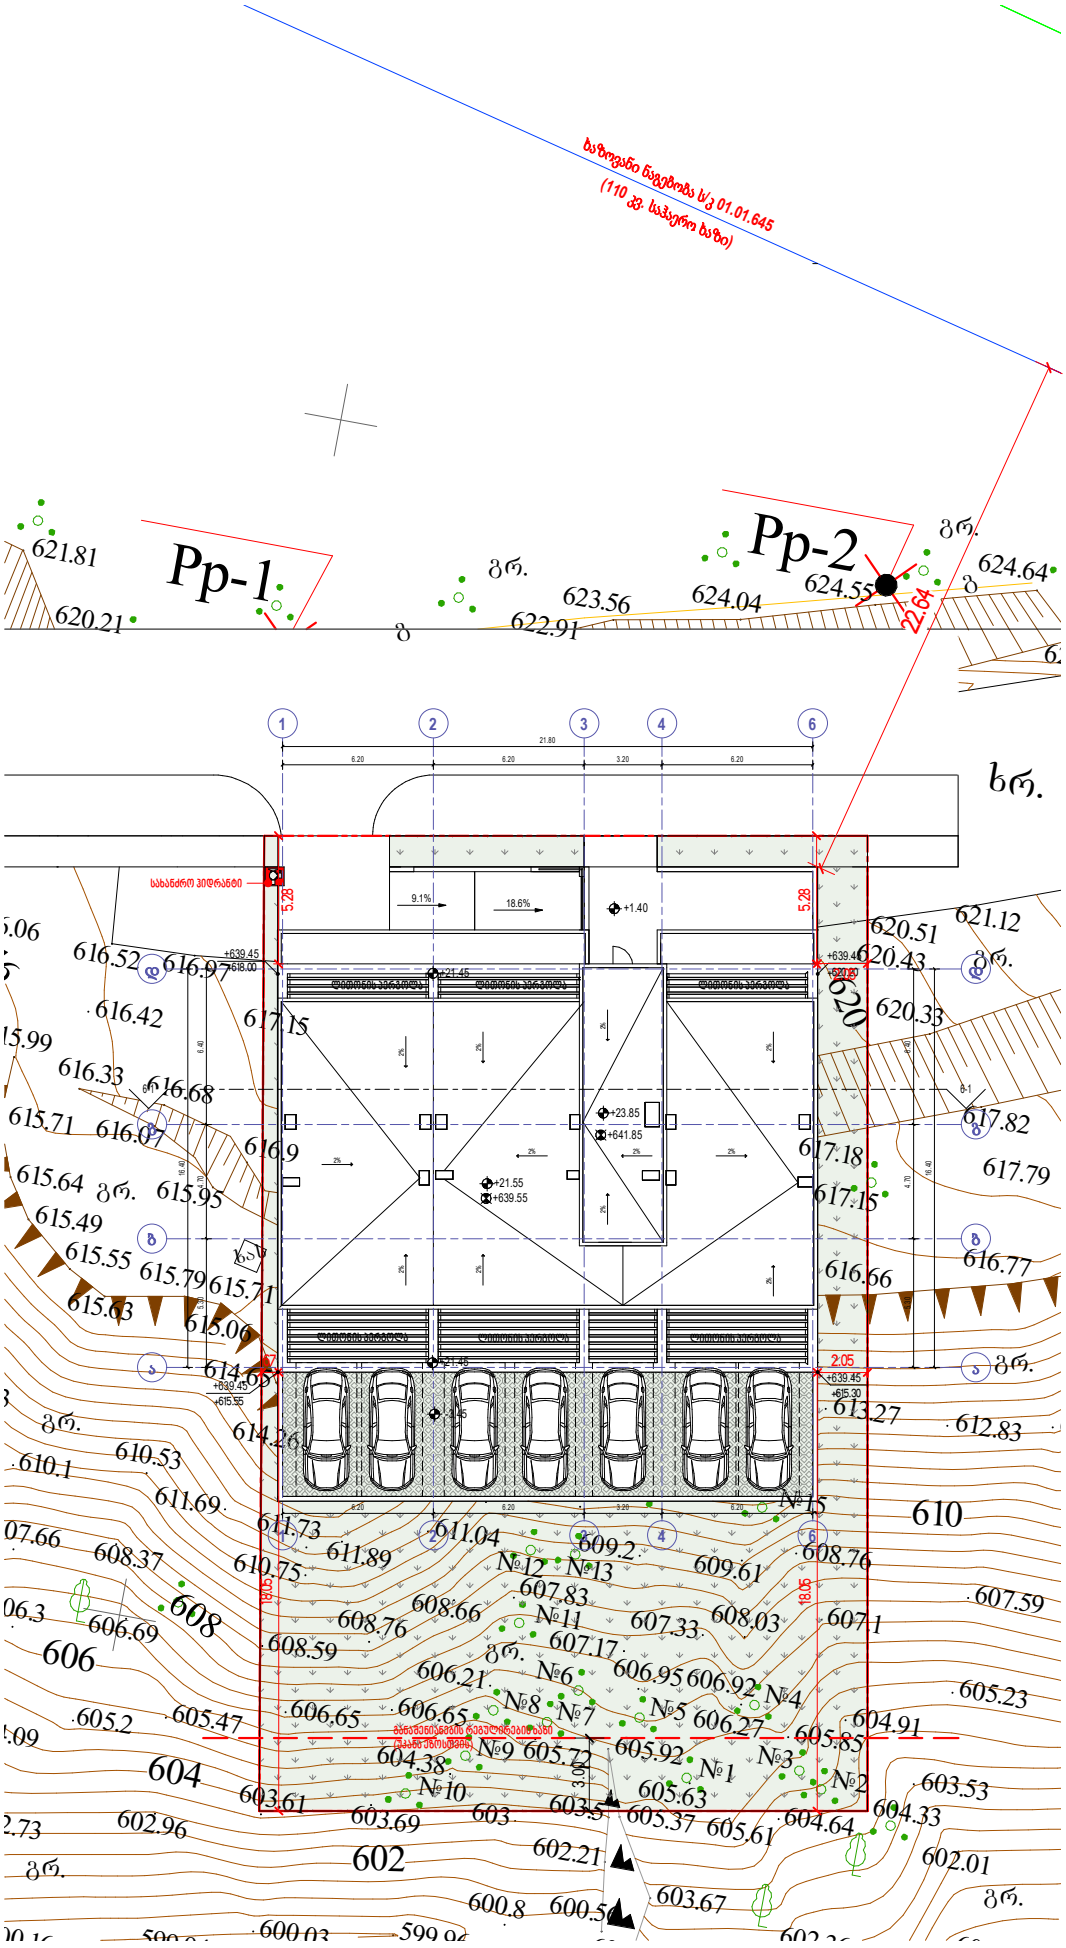
საზღვარი წყვეტილი ს/კ 01.01.645
(110 კვ. საჰაერო ხაზი)
Pp-1
Pp-2
621.81
620.21
623.56
624.04
624.55
624.64
622.91
22.64
ბრ.
ზ
სახანძრო პიდრანტი
+639.45
+616.00
+639.40
+620.20
+615.55
+615.30
+1.40
+21.45
+23.85
+641.85
+21.55
+639.55
9.1%
18.6%
5.28
2.05
18.05
3.00
№1
№2
№3
№4
№5
№6
№7
№8
№9
№10
№11
№12
№13
№14
№15
№16
№17
ხრ.
ტროტუარი
ასფალტი
ბეტონი
ბალახი
ბორდიური
ბეტონის ბორდიური
ბეტონის ბალიუსტრადა
ბეტონის ბალიუსტრადა
ბეტონის ბალიუსტრადა

სიტუაციური სქემა



ქ. თბილისი, ონკოლოგიურ ცენტრსა და ინტენსიფიკაციის გზას შორის

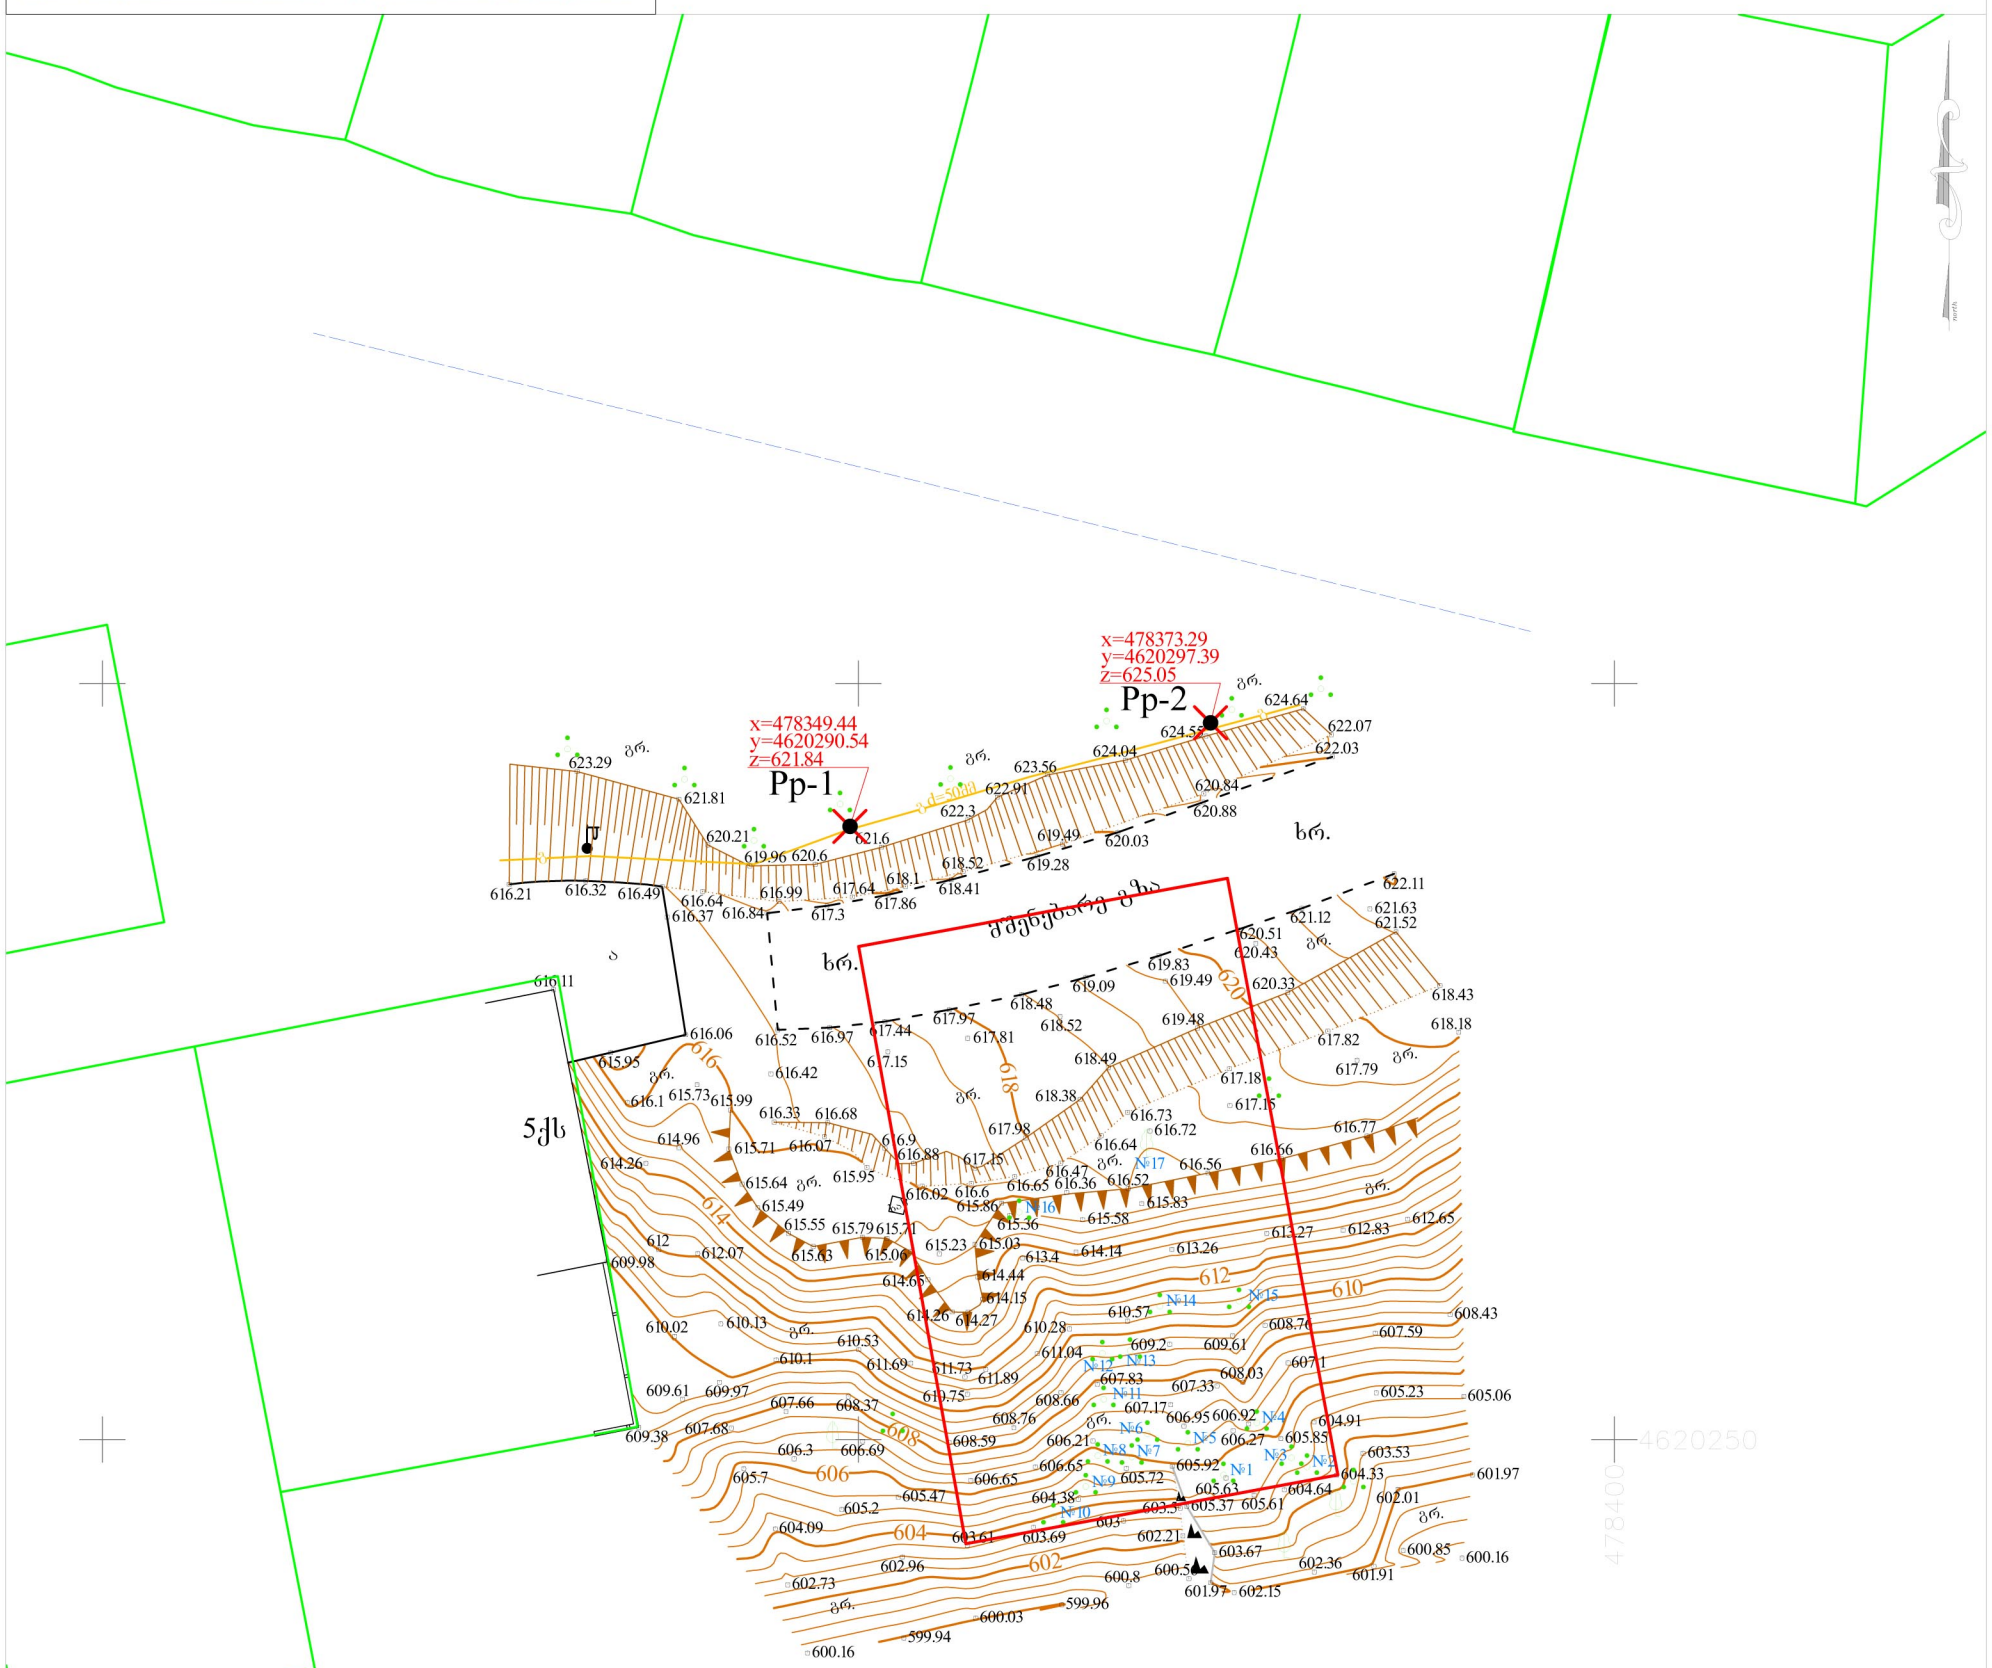

პირობითი აღნიშვნები

WGS 84 -ის კოორდინატთა სისტემის UTM პროექცია

ძს	საცხოვრებელი შენობა
ძას	არასაცხოვრებელი შენობა
ფ	ფარდული
სათბური	სათბური
ნანგრევი	დანგრეული შენობა
რეზ	რეზერვუარი
თხრილი	ტრანსფორმატორი, ელ. ქსენაგული
ა	ბორდიური
	ასფალტის გზა
გრ.	გრუნტის გზა
	რკინიგზა
221	მთავარი იზოჰიფსი
	იზოჰიფსი სიმაღლით
	ქვის ღობე
	ლითონის ღობე
	ბეტონის ღობე
	მავთულბადის ღობე
	გაზი
წ	წყალი
	ნაყარი მიწა
	ჩამოჭრილი გრუნტი
	ხაზოვანი საჯარო რეესტრის მონაცემების მიხედვით
	ქარსაცავი ზოლი
	ცოცხალი ღობე
	მიწის ნაკვეთის საზღვარი
	მეზობლის მიწის ნაკვეთის საზღვარი
	ხეები, პალმა, ბუჩქი
	ბოძები
	განათების ელ. ბოძი
	ონკანი, სათვალთვალო ჭა
	ანძა, ანტენა

შპს "თბილისი ჯგუფი" ბარნოვის ქ. №71
info@tbilisigroup.ge 322 40 06 60

დირექტორი	ნ. ქეშვილი
აზომა	ზ. დოდაძე
დახაზა	ა. ტიტოლიაკო
მ 1:500	2021წ.

TBILISI GROUP LTD