

საქართველო
ქ.თბილისის მერია
სსიპ. ქ. თბილისის არქიტექტურის სამსახური

სამსახურის უფროსი

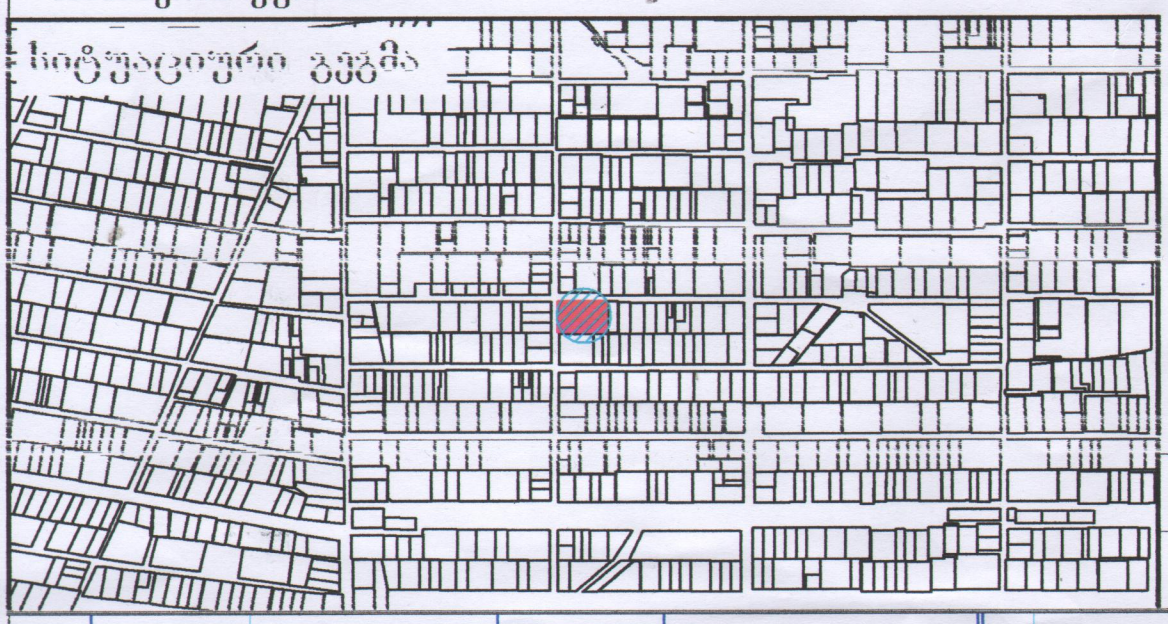

განყოფილ. უფროსი		
მთავარი სპეც.ტი		

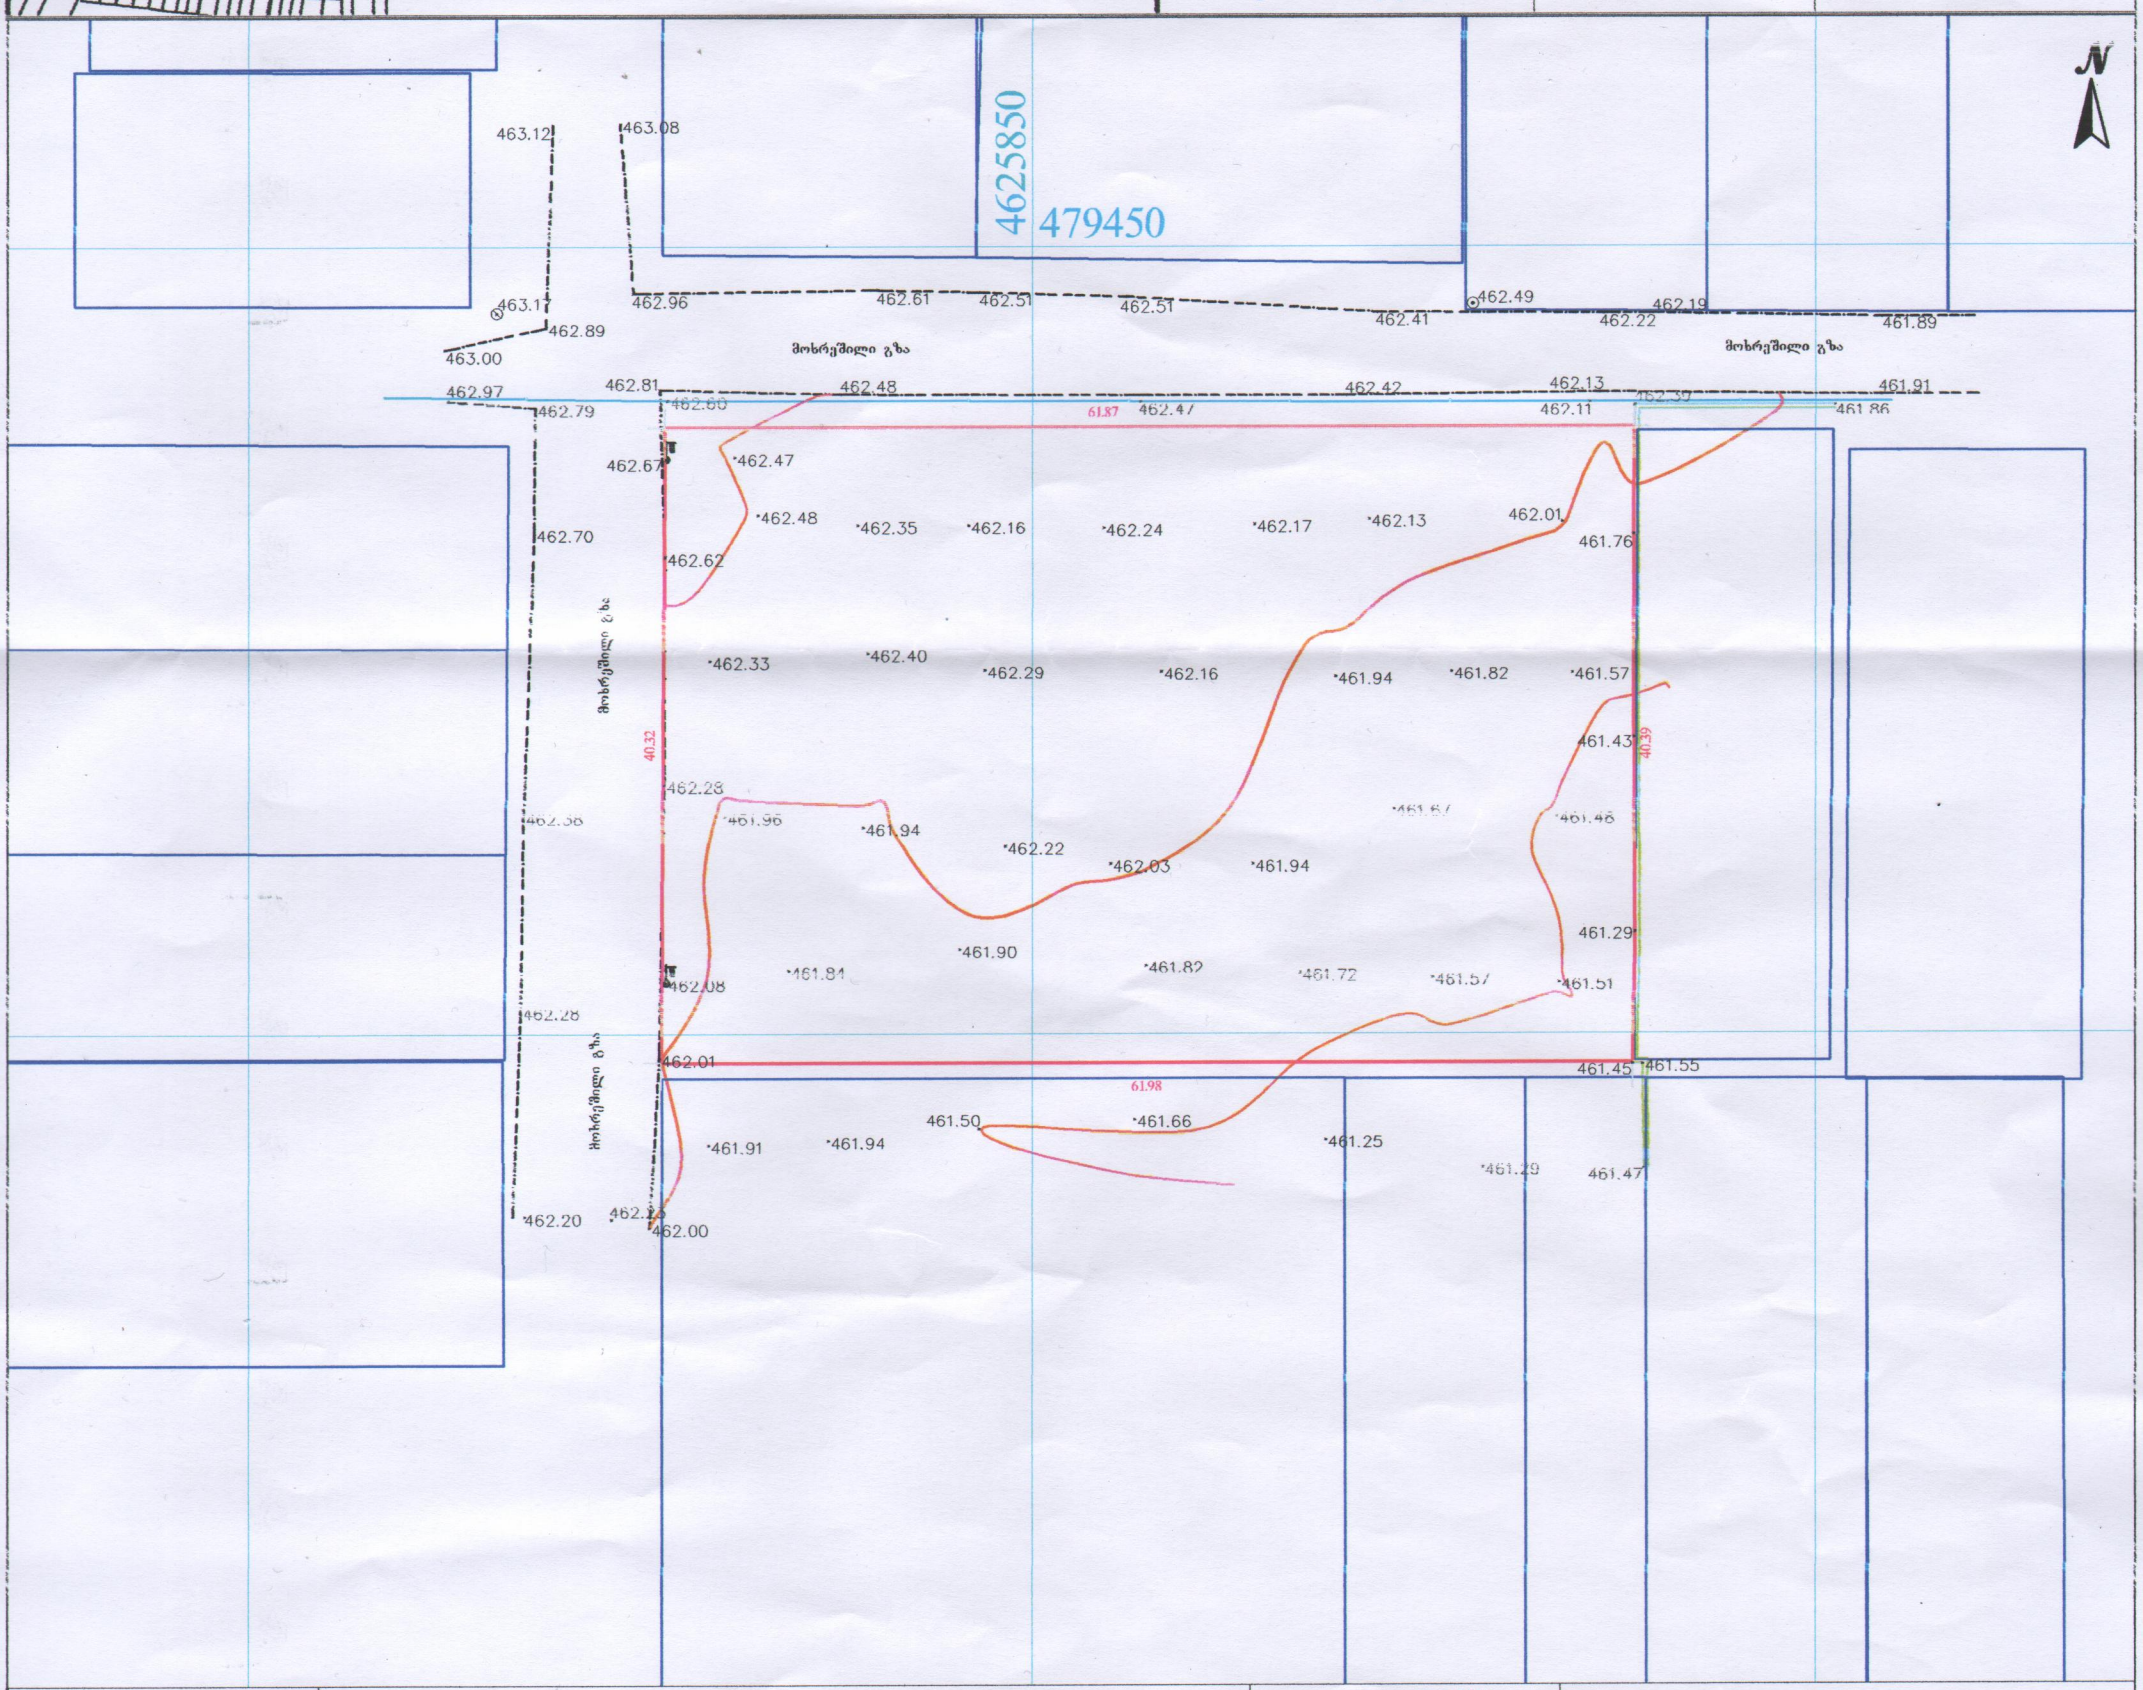

პირობითი აღნიშვნები	შენიშვნა: მიწის სამუშაოები შეათანხმეთ კომუნიკაციის წარმომადგენლებთან			პროექცია UTM 38N საკოორდინატო სისტემა WGS 84
მიწისქვეშა კომუნიკაციები	ნაკვეთის საზღვარი	გზატკეცილი	ცოცხალი ღობე	ღობე
კანალიზაცია	შენობა	გაზონი	ხეების რიგი	ბორდიური
დენის კაბელი	არკა	სამეთვალყურეო ჭები	ტრანსფორმატორი	ბეტონი
გაზის მილი	ფარდული	ძეგლი	რადიო ან ტელე ანძა	კედელი
წყლის მილი	კიბე	შადრევანი	ლამპიონები	საცრდენი კედელი
კავშირგაბმულობა	ფოთლოვანი ხე	ორკესი	ელექტრო პოსტი	ბიტუმი
	წიწვოვანი ხე	წყარო ან ჭა	რკინიგზა	გზის კონტური
	ხეხილის ხე	ბენზინგასამართი სადგური	იზოჰიფსი	ფლატე
	პალმა	მაღალი ძაბვის გადამცემი	მთავარი იზოჰიფსი	წყლის კონტური

"შპს „ვიზა 2008"
ქ. თბილისი, მიქელაძის ქუჩა №6
ს/კ: 211 11 11 45

დირექტორი		გ. ჩიხლაძე
აზომა		ზ. წიკლაური
დამკვეთი		შპს "ნიავსართან მაკონ გორგას"
მისამართი	ქალაქი თბილისი, სოფელი დიღომი საკ. კოდი: 01.72.14.037.095	
	მაშტაბი 1:500	17.07.2015