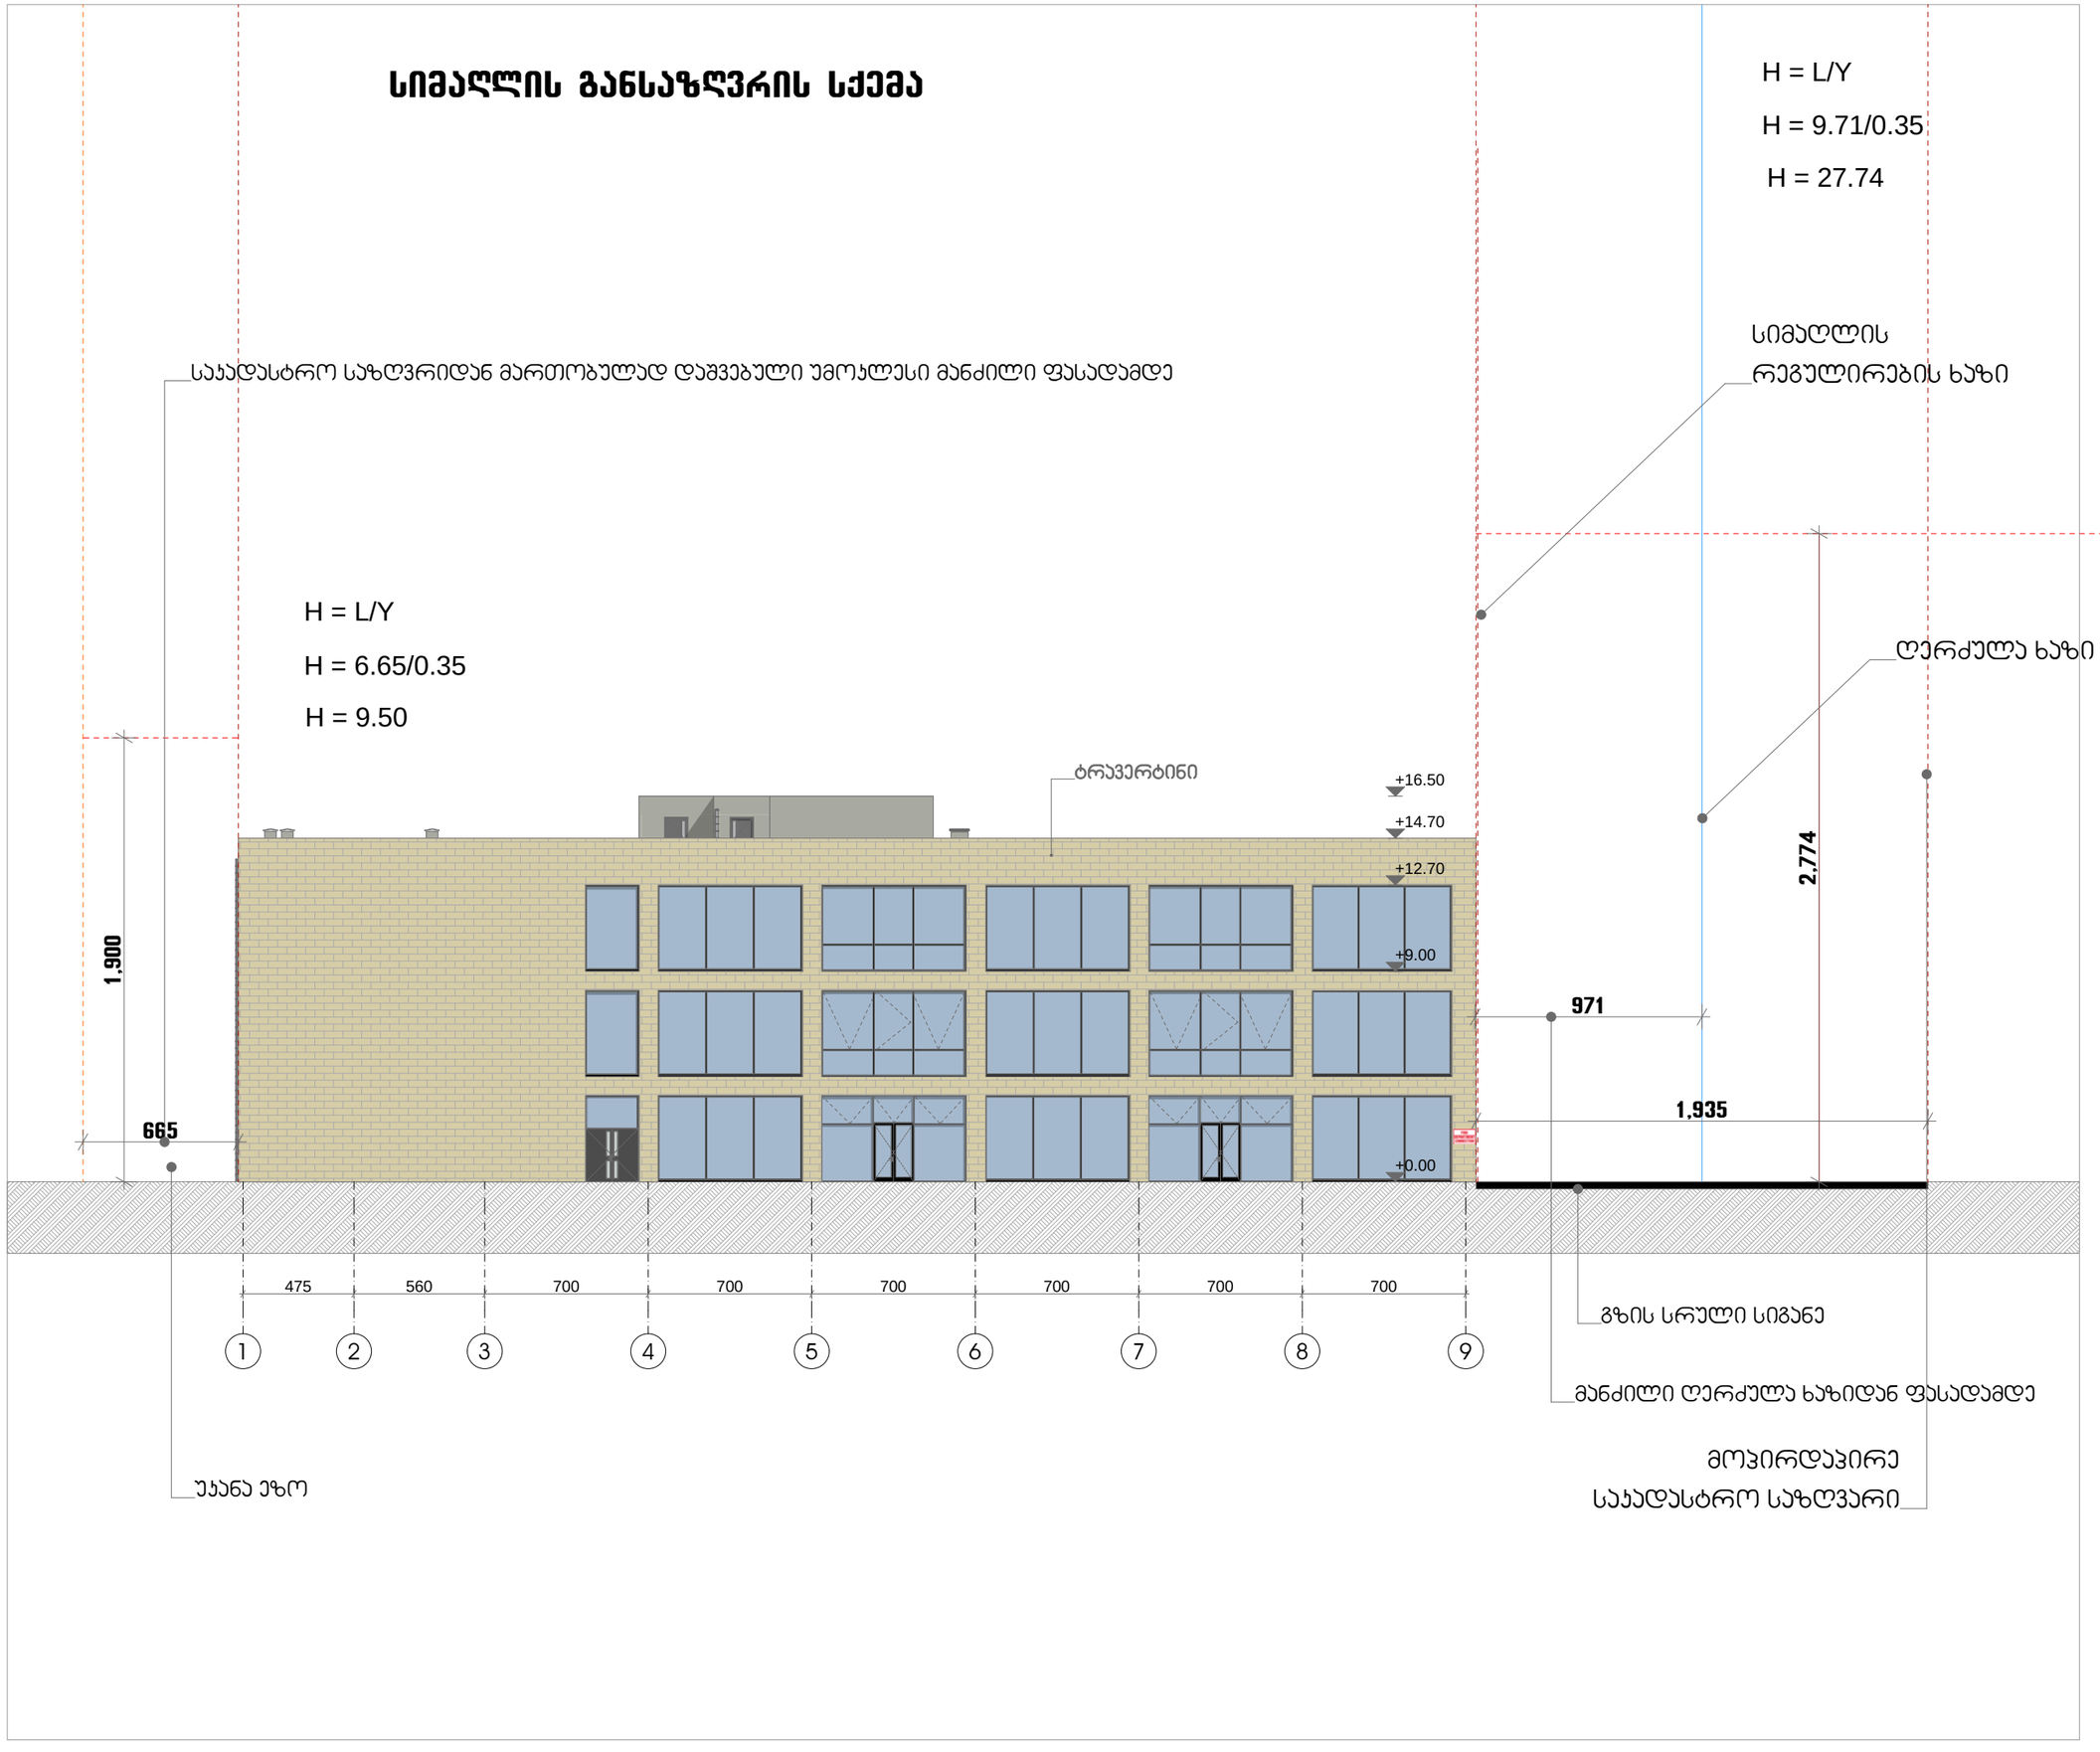

2-:46

3-885

:82

776

+0.00

+9.00

+12.70

+14.70

+16.50

2-:11

ღერძულა ხაზი

გზის სრული სიგანე

მანძილი ღერძულა ხაზიდან ფასადამდე

სიმაღლის

რეგულირების ხაზი

მოპირდაპირე

საკადასტრო საზღვარი უკანა ეზო

საკადასტრო საზღვრიდან მართობულად დაშვებული უმოკლესი მანძილი ფასადამდე

ტრავერტინი

H = L/Y ტჯნბშმჯტ!hbotb{Swsjt!trfnb

H = 9.71/0.35

H = 27.74

-

სიმაღლის განსაზღვრა

-

დაკვეთა #

ექსპლიკაცია:

ფაილის სახელი
- -

პირობითი ნიშნები

ფორმატი

ფურცლები

ხელმოწერა

მთ. არქიტექტექტ.

დაამუშავა

გვარი
i. mircxulava

თარიღი

თანამდებობა

დამკვეთი:

სტადია

ნახაზი

პროექტი

ფურცელი
არქიტექტურა

i. mircxulava

საკადასტრო საზღვარი

მასშტაბი 1 : 100

შენიშვნები

a-3

07/30/2018

H = L/Y

H = 6.65/0.35

H = 9.50

475 560 700 700 700 700 700 700

1 2 3 4 5 6 7 8 9

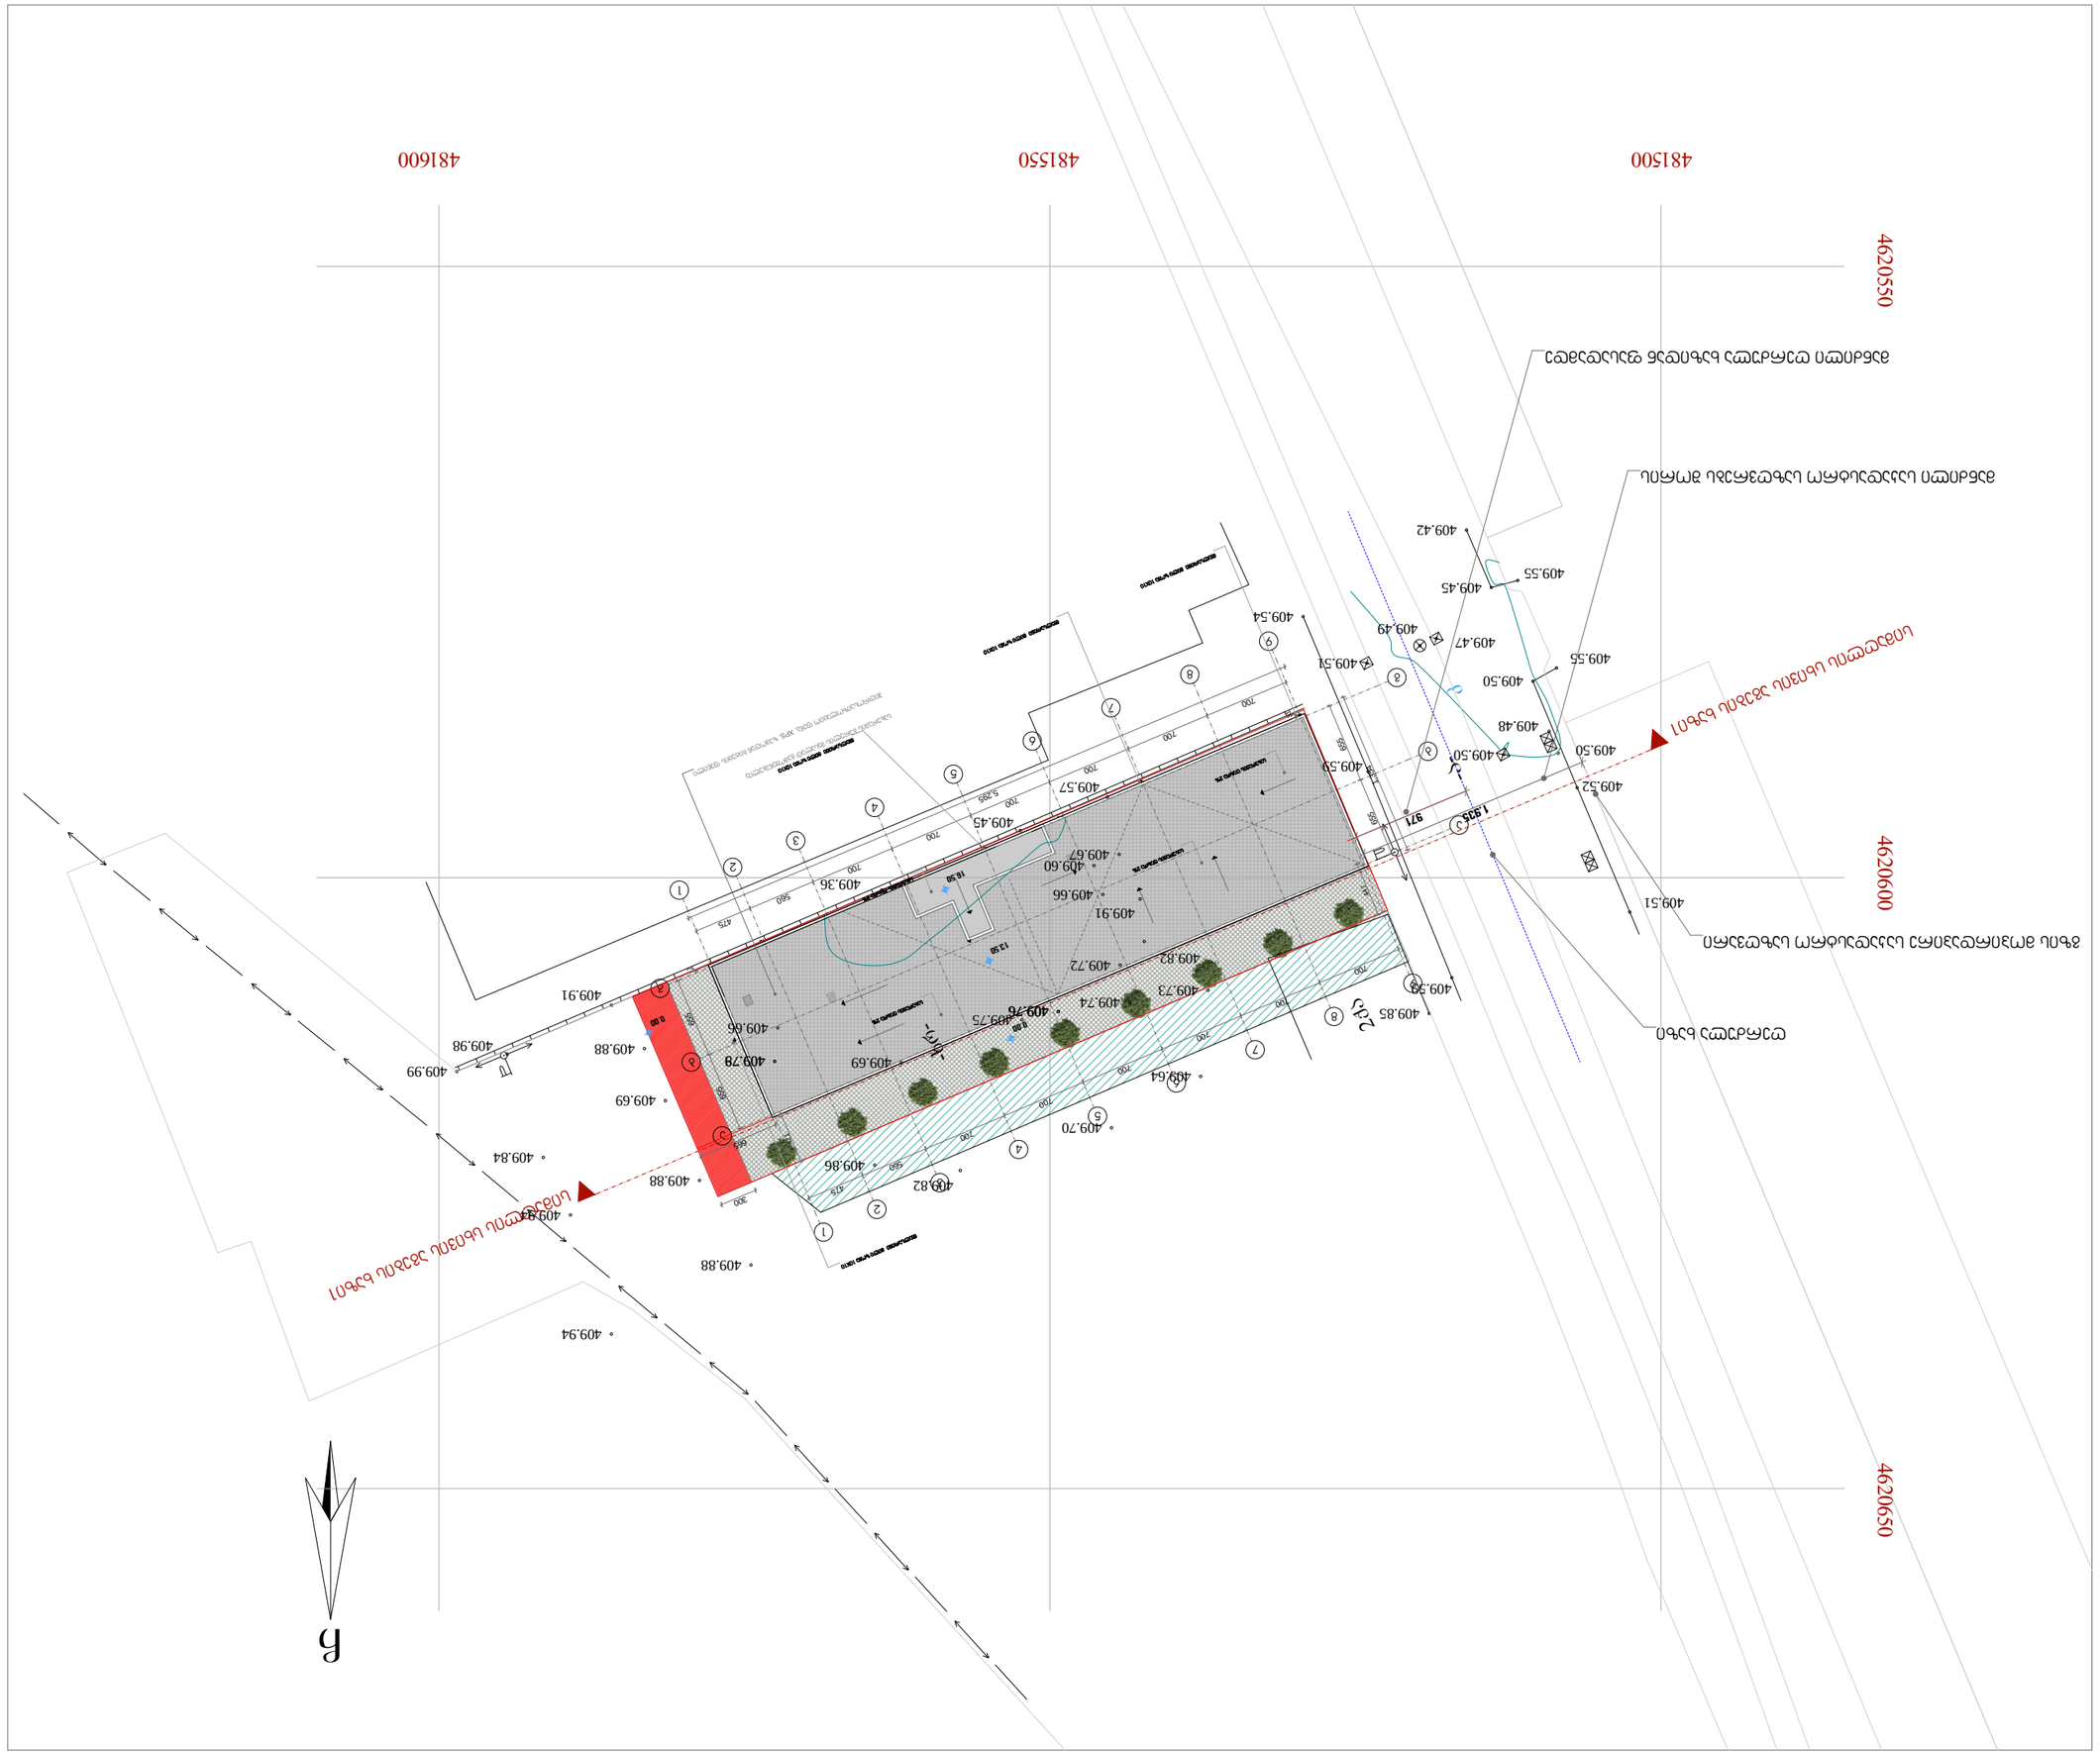

a

a

b

b

g

g

2

2

3

3

4

4

5

5

6

6

7

7

8

8

9

9

1

1 447

421

31

7

475
560
700
700
700
700
700
700

475
560
700
700
700
700
700
700

5,295

1

,354

655

655

655

655

2-:46:82

300

665

24/61

27/61

1/11 1/11

სიმაღლის სხივის აგების ხაზი1

სიმაღლის სხივის აგების ხაზი1

გზის მოპირდაპირე საკადასტრო საზღვარი

წყალსარინი მილი ზომა 10X10
სახურავის დახრა 2%

სახურავის დახრა 2%

სახურავის დახრა 2%

სახურავის დახრა 2%
წყალსარინი მილი ზომა 10X10

წყალსარინი მილი ზომა 10X10

წყალსარინი მილი ზომა 10X10

სახურავის ბურულის მასალად გამოყენებულია

ჰიდროსაიზოლაციო ფენა, XPS, ზემოდან ბიტუმის ფენილი

მანძილი საკადასტრო საზღვრებს შორის

მანძილი ღერძულა ხაზიდან ფასადამდე

ღერძულა ხაზი

-

გენგეგმა

-

დაკვეთა #
ექსპლიკაცია:

ფაილის სახელი
-

-

პირობითი ნიშნები

ფორმატი

ფურცლები

ხელმოწერა

მთ. არქიტექტექტ.

დაამუშავა

გვარი
i. mircxulava

თარიღი

თანამდებობა

დამკვეთი:

სტადია

ნახაზი

პროექტი

ფურცელი
არქიტექტურა

i. mircxulava
საკადასტრო საზღვარი

მასშტაბი 1 : 100

შენიშვნები

a-3

07/30/2018

C

-a-

2qa

-xr-

481500

4620550

481550 481600
4620600 4620650

k

409.78

409.76

9

409.73

409.74

409.72 409.82

409.91

409.66

409.60
409.67

409.57

409.45

409.36

409.91

409.98

409.99
409.84
409.94

409.88

409.69

409.88

409.66
409.86
409.69

409.75

409.82

409.70
409.64

409.51

409.52

409.50
409.55

409.55

409.45

409.42

409.54
409.59
409.59

409.85

409.51

409.47

409.49
409.50
409.48
409.50

409.94

409.88