

ფასადი 1-6 ღერძებზე

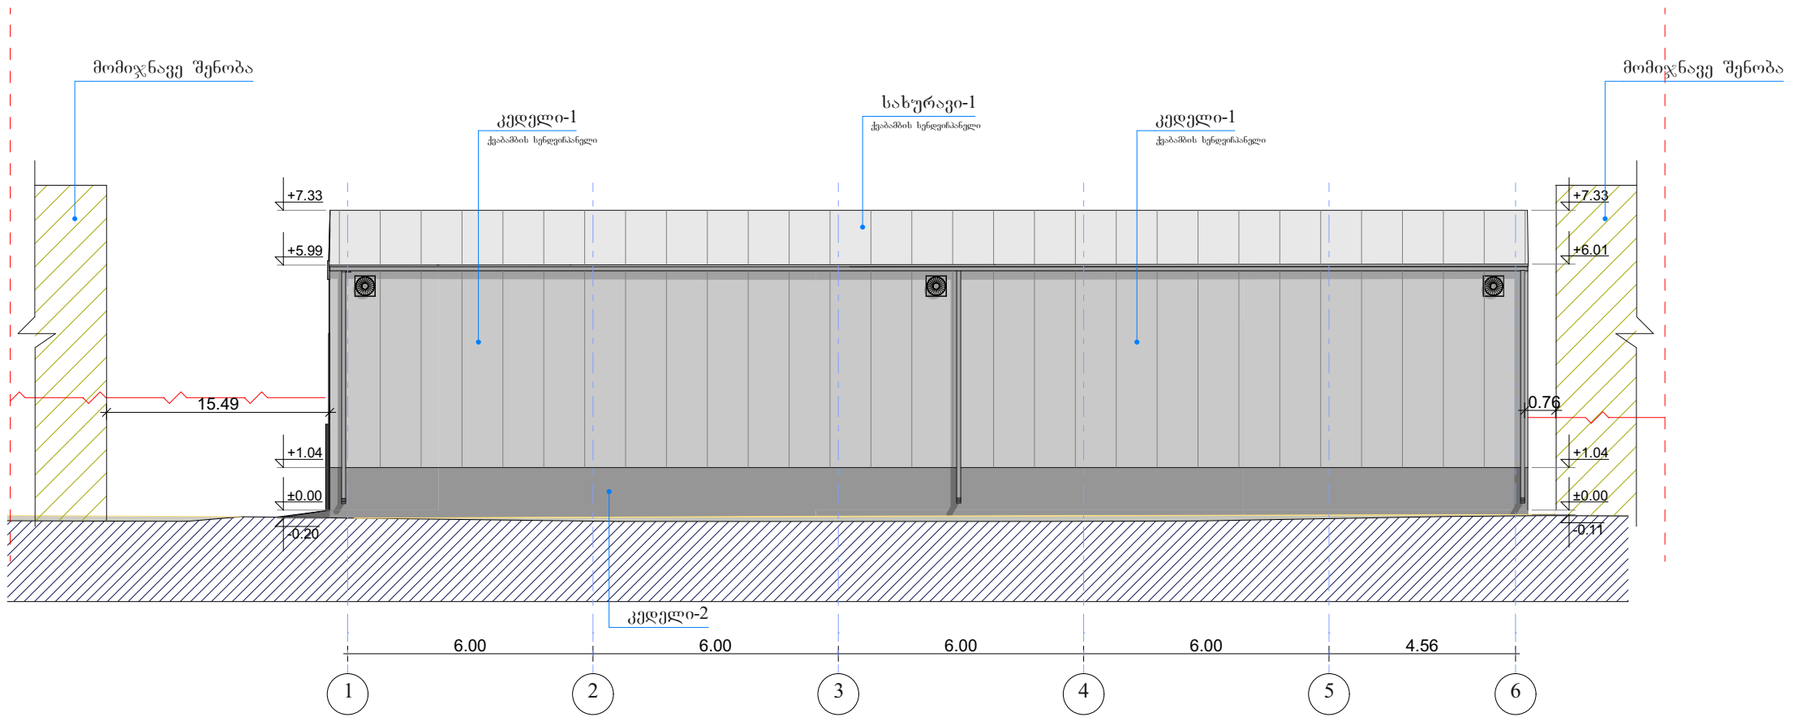

კედელი -1

ქვაბამბის სენდვიჩპანელის კედელი B sl d0 (TS-EN 13501-1) სახანძრო უსაფრთხოების კლასი. სითბოს გამტარობის კოეფიციენტი (=0,020-0,022 W /mK) მაღალი ცეცხლმედეგობა, უზრუნველყოფს სითბოს იზოლაციას, არ ატარებს ჰაერს ან წყალს.

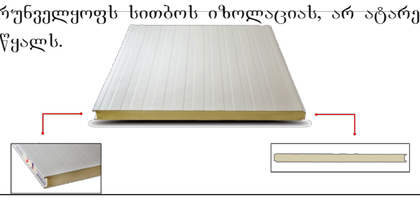

კედელი -2

ბეტონის ბლოკის კედელი, 2 საათიანი ცეცხლმედეგობის

№13

თბილისი

გამზირი გურამიშვილი №64
ს/კ 01.12.01.005.129

პირობითი აღნიშვნები

დამკვეთი:
შპს "თბილაბრეშუმი"

საწყობი

შპს "კამარა" ID 416349240


დირექტორი	ხ. ჯეჯელია	
პრ. ავტორი	დ. რეხვიაშვილი	
შეასრულა	დ. რეხვიაშვილი	

ფასადი 1-6 ღერძებზე

სტადია	ფურც.	თარიღი	მასშტაბი	ფორმატი
არქ პრ.		2022		A 3


1:150

ფასადი ე-ა ღერძებზე

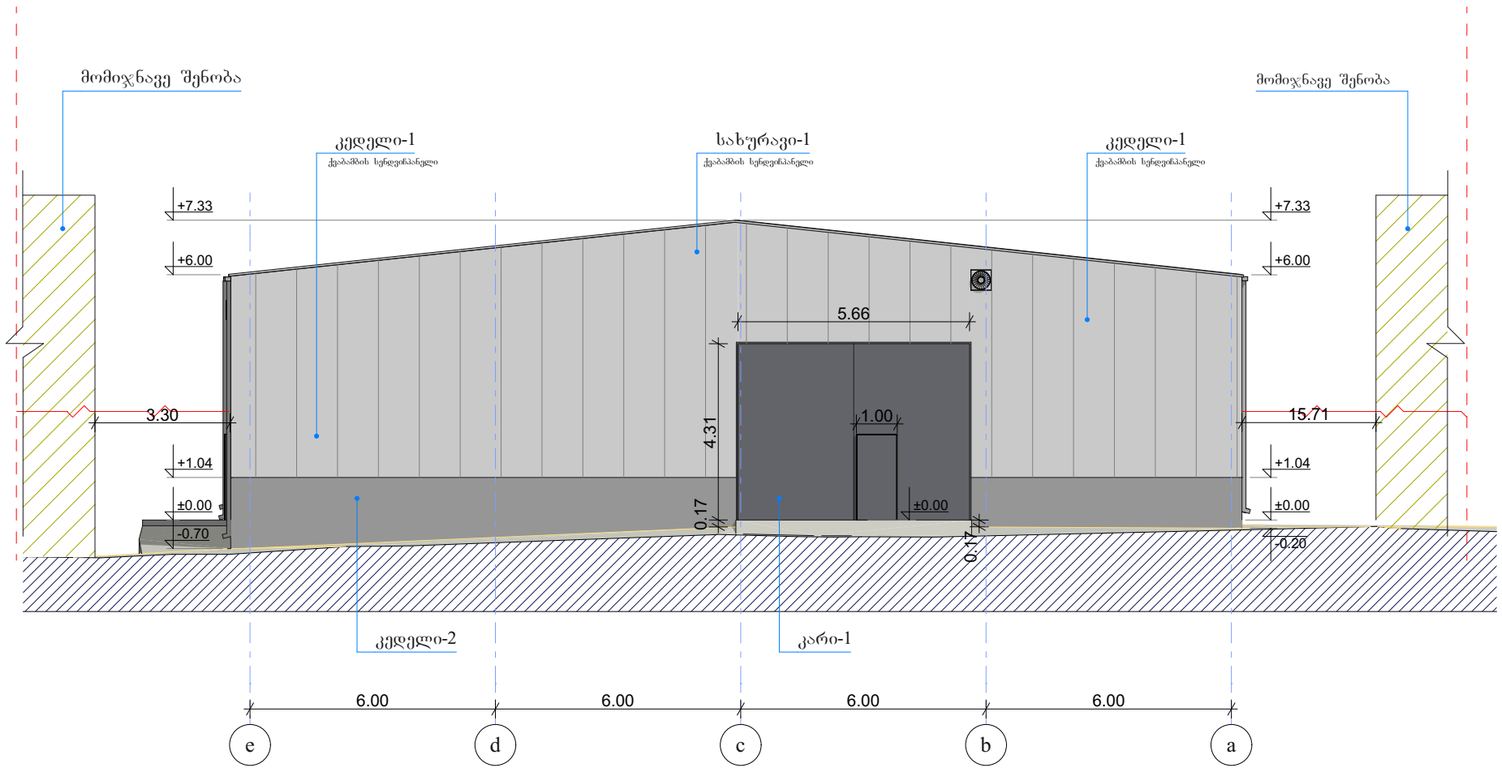

კედელი -1

ქვაბამბის სენდვიჩპანელის კედელი B s1 d0 (TS-EN 13501-1) სახანძრო უსაფრთხოების კლასი. სითბოს გამტარობის კოეფიციენტი (=0,020-0,022 W /mK) მაღალი ცეცხლმედეგობა, უზრუნველყოფს სითბოს იზოლაციას, არ ატარებს ჰაერს ან წყალს.

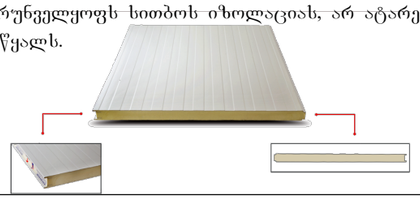

კედელი -2

ბეტონის ბლოკის კედელი, 2 საათიანი ცეცხლმედეგობის

კარი -1

ლითონის გასაღები კარი RAL 7004.
ორსაათიანი ცეცხლმედეგობის

№14

თბილისი

გამზირი გურამიშვილი №64
ს/კ 01.12.01.005.129

პირობითი აღნიშვნები

დამკვეთი:
შპს "თბილაბრეშუმი"

საწყობი

შპს "კამარა" ID 416349240


დირექტორი	ხ. ჯეჯელია	
პრ. ავტორი	დ. რეხვიაშვილი	
შესრულა	დ. რეხვიაშვილი	

ფასადი ე-ა ღერძებზე

სტადია	ფურც.	თარიღი	მასშტაბი	ფორმატი
არქ პრ.		2022		A 3


1:150

ფასადი 6-1 ღერძებზე

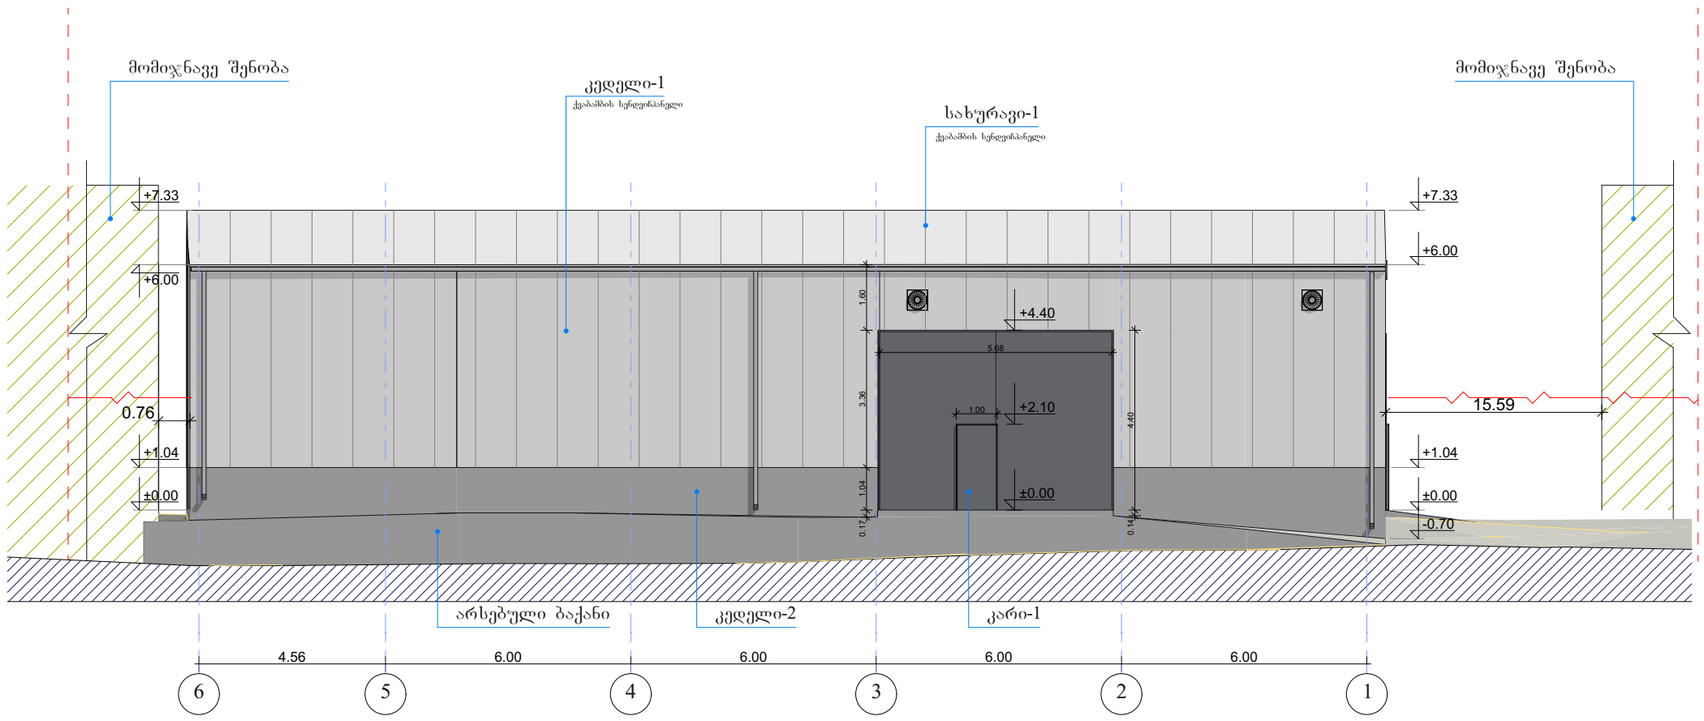

კედელი -1

ქვაბამბის სენდვიჩპანელის კედელი B s1 d0 (TS-EN 13501-1) სახანძრო უსაფრთხოების კლასი. სითბოს გამტარობის კოეფიციენტი (=0,020-0,022 W /mK) მაღალი ცეცხლმედეგობა, უზრუნველყოფს სითბოს იზოლაციას, არ ატარებს ჰაერს ან წყალს.

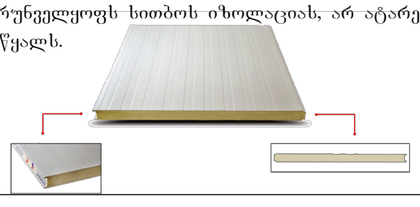

კედელი -2

ბეტონის ბლოკის კედელი, 2 საათიანი ცეცხლმედეგობის

კარი -1

ლითონის გასაღები კარი RAL 7004.
ორსაათიანი ცეცხლმედეგობის

№15

თბილისი

გამზირი გურამიშვილი №64
ს/კ 01.12.01.005.129

პირობითი აღნიშვნები

დამკვეთი:
შპს "თბილაბრეშუმი"

საწყობი

შპს "კამარა" ID 416349240


დირექტორი	ხ. ჯეჯეია	
არ. ავტორი	დ. რეხვიაშვილი	
შეასრულა	დ. რეხვიაშვილი	

ფასადი 6-1 ღერძებზე

სტადია	ფურც.	თარიღი	მასშტაბი	ფორმატი
არქ პრ.		2022		A 3


1:150

ფასადი ა-ე ღერძებზე

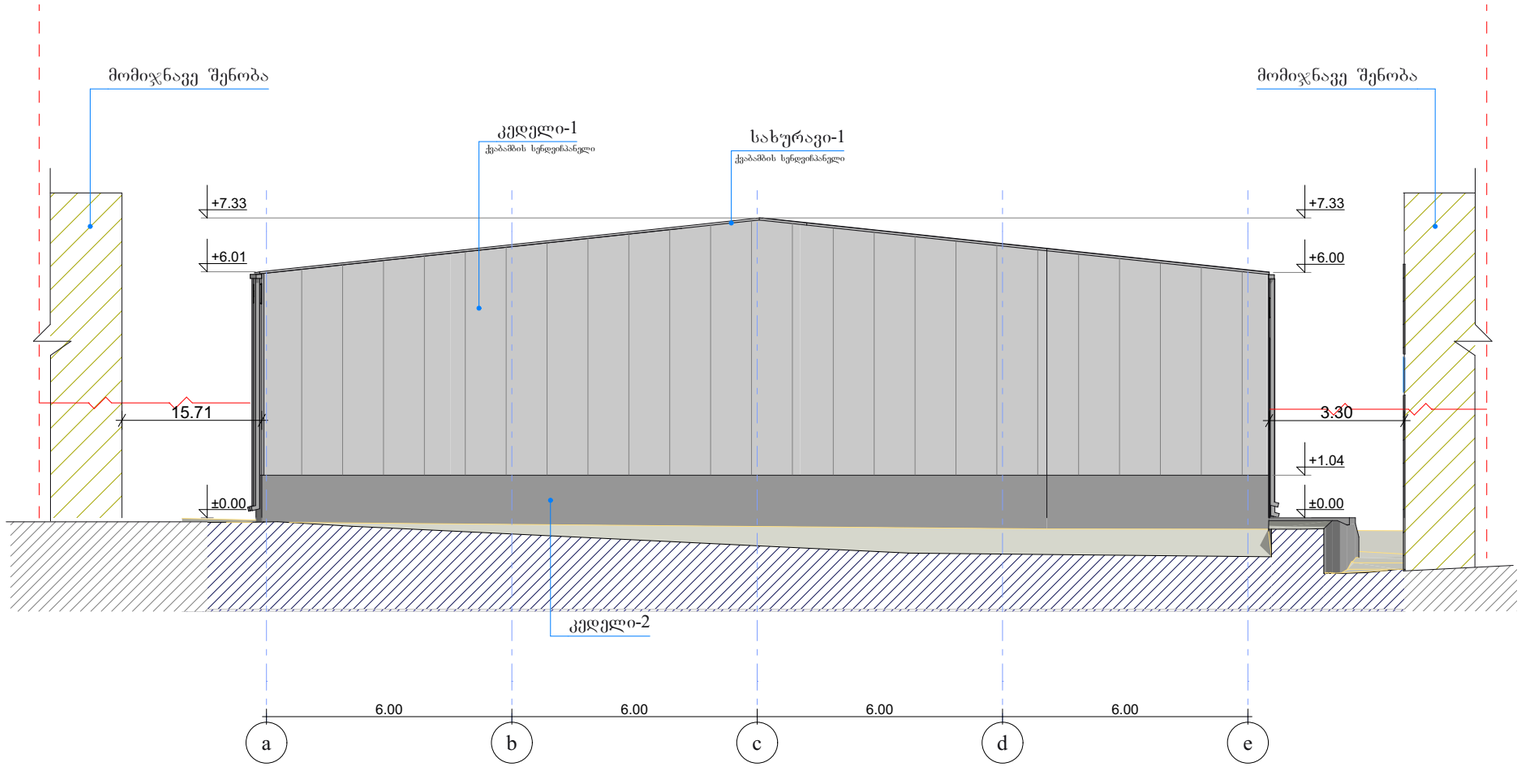

კედელი -1

ქვაბამბის სენდვიჩპანელის კედელი B s1 d0 (TS-EN 13501-1) სახანძრო უსაფრთხოების კლასი. სითბოს გამტარობის კოეფიციენტი (=0,020-0,022 W /mK) მაღალი ცეცხლმედეგობა, უზრუნველყოფს სითბოს იზოლაციას, არ ატარებს ჰაერს ან წყალს.

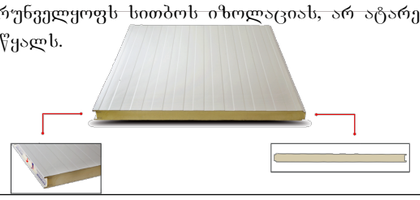

კედელი -2

ბეტონის ბლოკის კედელი, 2 საათიანი ცეცხლმედეგობის

№16

თბილისი

გამზირი გურამიშვილი №64

ს/კ 01.12.01.005.129

პირობითი აღნიშვნები

დამკვეთი:
შპს "თბილაბრეშუმი"

საწყობი

შპს "კამარა" ID 416349240

დირექტორი	ხ. ჯეჯელია	
პრ. ავტორი	დ. რეხვიაშვილი	
შემსრულა	დ. რეხვიაშვილი	

ფასადი ა-ე ღერძებზე

სტადია	ფურც.	თარიღი	მასშტაბი	ფორმატი
არქ. პრ.		2022		A 3


1:100


კარ-ფანჯრების სპეციფიკაცია

კარების სპეციფიკაცია


დასახელება	კ-1	კ-2
მასალა	ლითონი	ლითონი
რაოდენობა	2	1
სიმაღლე სიგანე	4.36×5.68	2.20×0.95


გეგმა

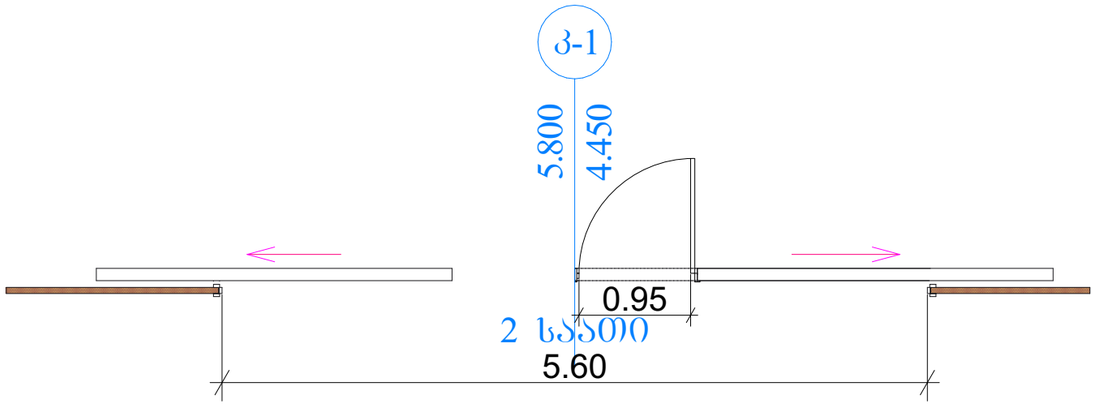

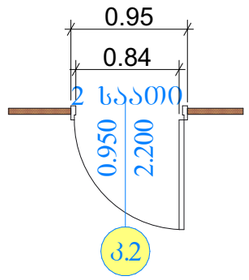

ფასადი

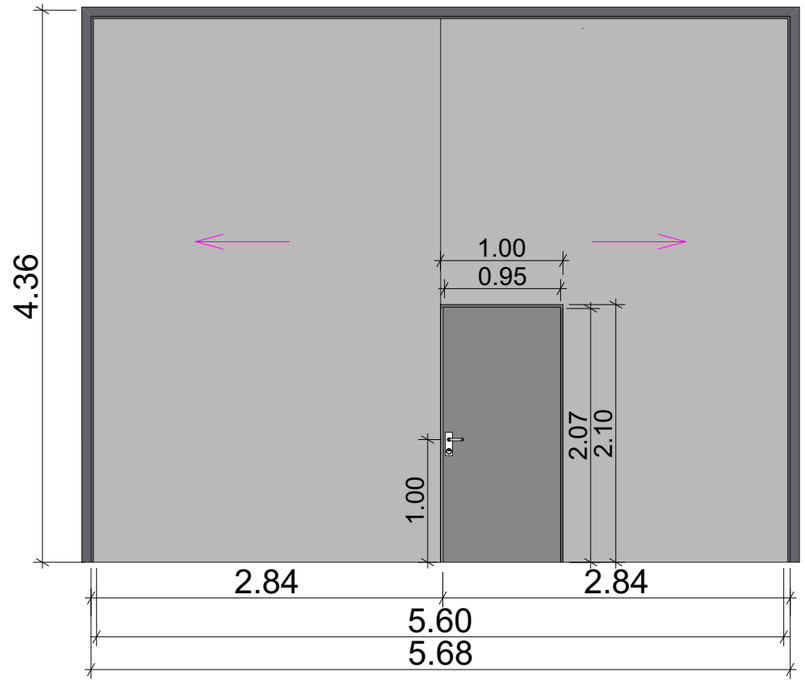

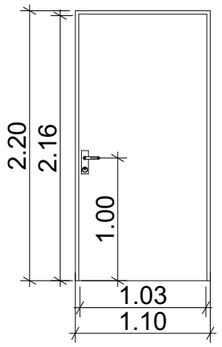

№17

თბილისი

გამზირი გურამიშვილი №64

ს/კ 01.12.01.005.129

პირობითი აღნიშვნები

დამკვეთი:
შპს "თბილაბრეშუმი"

საწყობი

შპს "კამარა" ID 416349240

დირექტორი	ხ. ჯეჯელია	
პრ. ავტორი	დ. რეხვიაშვილი	
შესრულა	დ. რეხვიაშვილი	

კარების სპეციფიკაცია

სტადია	ფურც.	თარიღი	მასშტაბი	ფორმატი
არქ პრ.		2022		A 3

1:100