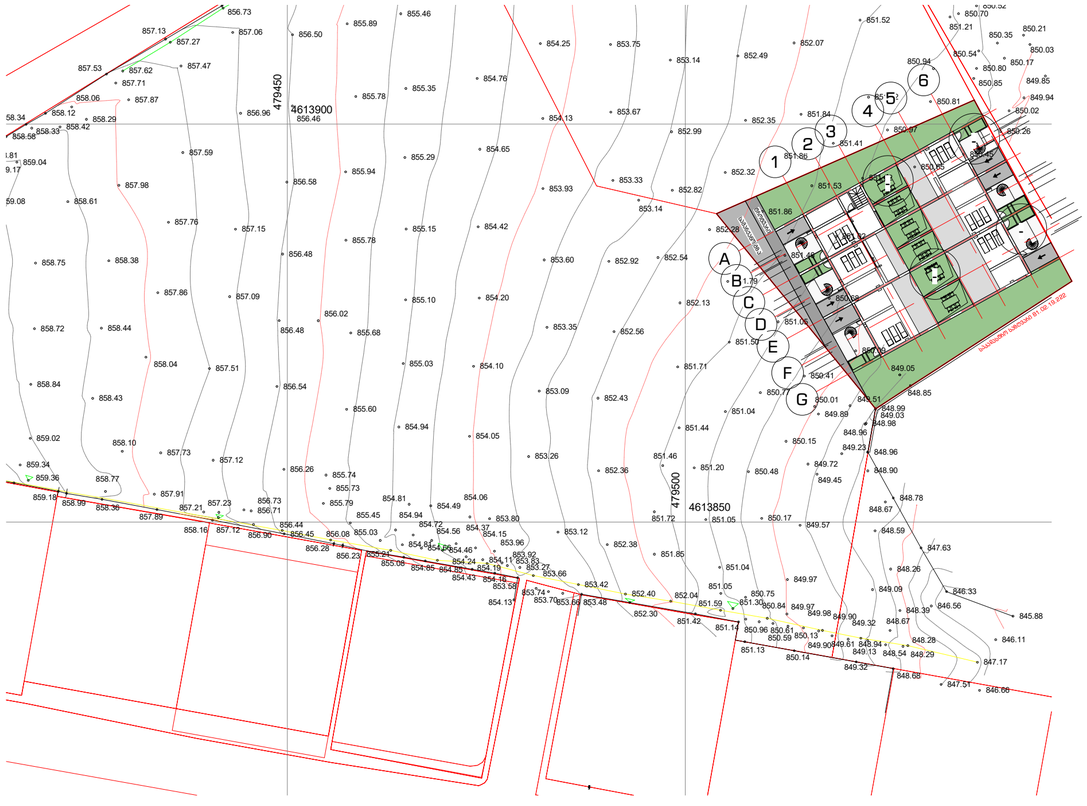

პროექტის დასახელება

"წავკისის ველი" მრავალბინიანი საცხოვრებელი სახლი

ექსპლიკაცია

შენიშვნები და სიმბოლოები

ნახაზის დასახელება

გენერალური გეგმა

მასშტაბი	1 : 500
მთ.არქიტექტორი	ი.აბაშიძე
არქიტექტორი	ე.შაფაქიძე
არქიტექტორი	თ.ტეხოვა
ვიზუალიზაცია	ე.კენჭოშვილი

30-ივნ-2022

A2

A-010

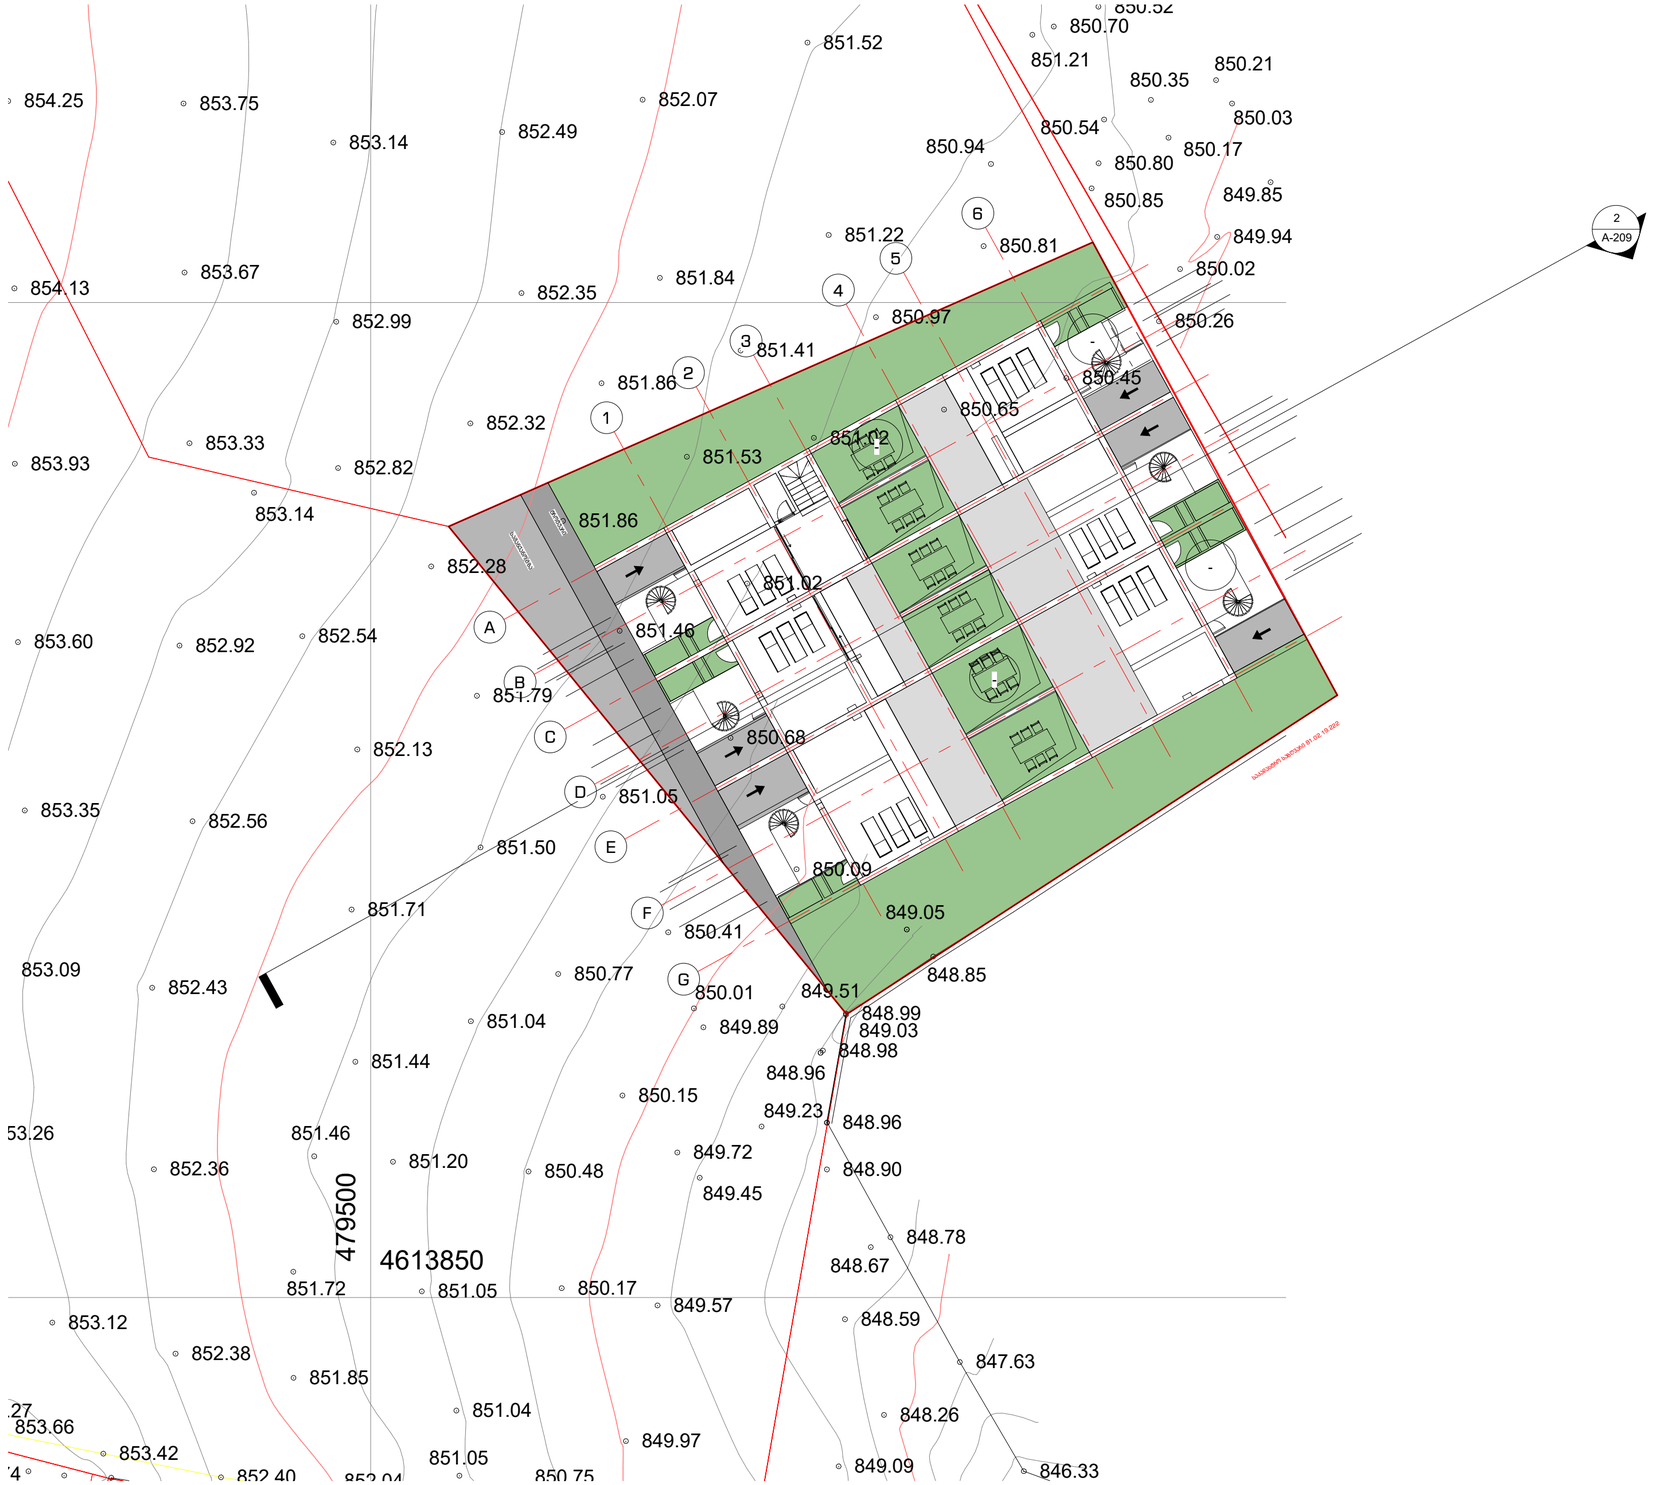

პროექტის დასახელება

"წავკისის ვედი" მრავალბინიანი საცხოვრებელი სახლი

ექსპლიკაცია

შენიშვნები და სიმბოლოები

ნახაზის დასახელება

გენერალური გეგმა-
1-200

მასშტაბი	1 : 200
მთ. არქიტექტორი	ი. აბაშიძე
არქიტექტორი	ლ. შაფაქიძე
არქიტექტორი	თ. ტეხოვა
ვიზუალიზაცია	ლ. კენჭოშვილი

30-ივნ-2022

A2

A-011