| გენ-გეგმა | |
|---|---|
| A1 | სიტუაციური გეგმა |
| A2 | მიწის ნაკვეთის გეგმა |
| A3 | დამოწმებული ტოპოგრაფიულო გეგმა |

| არქიტექტურა | |
|---|---|
| B1 | სართული -6.80 ნიშნულზე |
| B2 | სართული -3.40 ნიშნულზე |
| B3 | სართული ±0.00 ნიშნულზე |
| B4 | მოაჯირი და სახელური |
| B5 | კარის დეტალები |

| დაკავებულობის და გასასვლელი საგუალებების გეგმა | |
|---|---|
| C1 | სართული -6.80 ნიშნულზე |
| C2 | სართული -3.40 ნიშნულზე |
| C3 | სართული ±0.00 ნიშნულზე |

| ხანძარსაწინააღმდეგო გეგმა | |
|---|---|
| D1 | სართული -6.80 ნიშნულზე |
| D2 | სართული -3.40 ნიშნულზე |
| D3 | სართული ±0.00 ნიშნულზე |


| მისაწვდომობის გეგმა | |
|---|---|
| E1 | სართული -6.80 ნიშნულზე |
| E2 | სართული -3.40 ნიშნულზე |
| E3 | სართული ±0.00 ნიშნულზე |

| ფასადი | |
|---|---|
| F1 | ფასადი 01 |
| F2 | ფასადი 02 |
| F3 | ფასადი 03 |

| ჭრილი | |
|---|---|
| G1 | ჭრილი 01 |
| G2 | ჭრილი 02 |
| G3 | ჭრილი 03 |
| G4 | ჭრილი 04 |

LTD URBANICA
შპს ურბანიკა

# სიტუაციური გეგმა

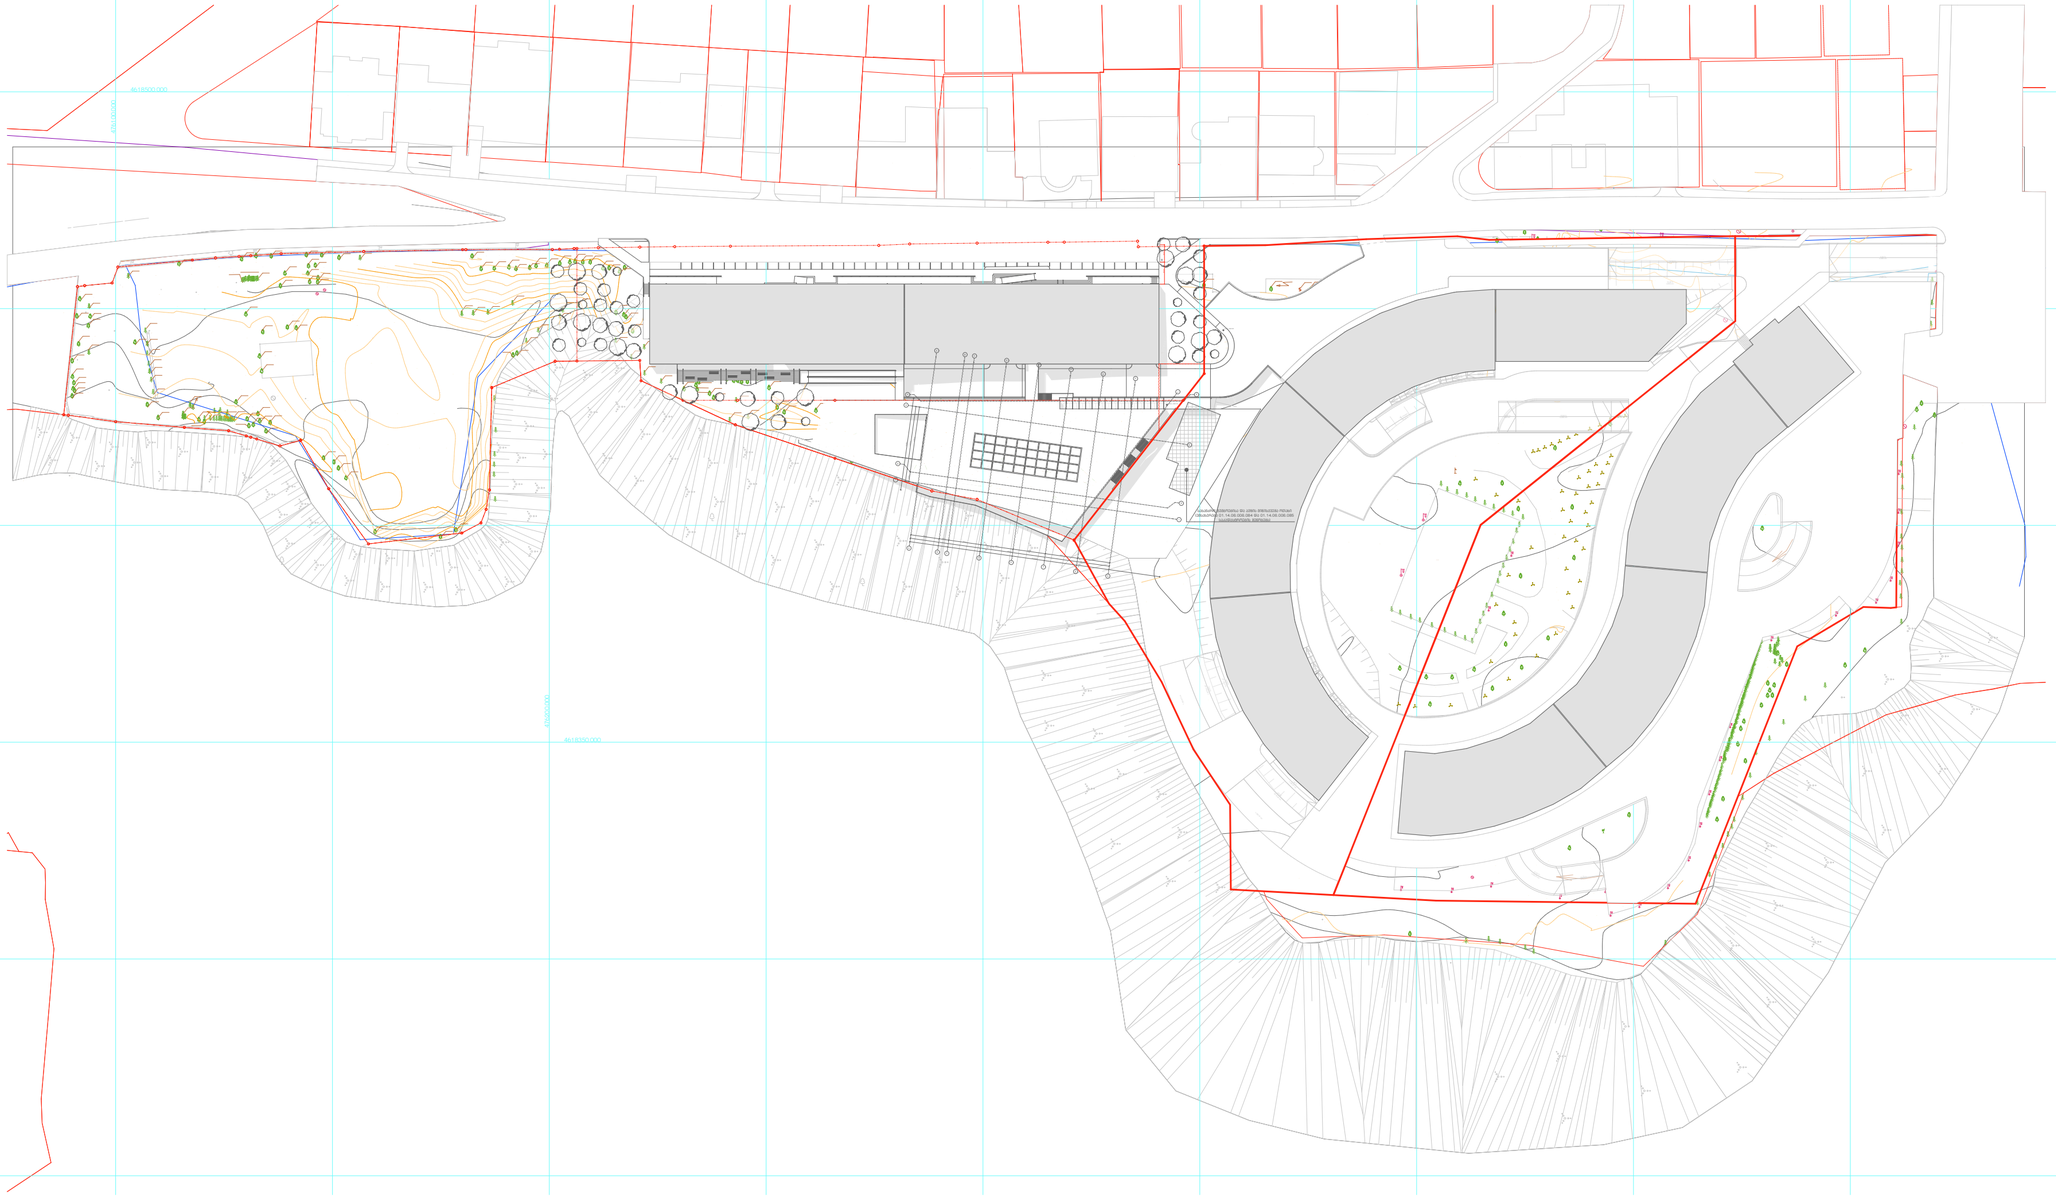


URBANICA

| პროექტის სახელწოდება | ექსპლიკაცია და პირობითი აღნიშვნები |
|---|---|
| ქ. თბილისი, უნივერსიტეტის ქუჩა 5-თან მდებარე არსებული მიწის ნაკვეთზე (01.14.06.006.160) სპა ცენტრისა და სპორტული კომპლექსის პროექტი | |

| | |
|---|---|
| მასშტაბი | 1:1000 |
| თარიღი | 30 September, 2022 |
| სტადია | პროექტის შეთანხმება |
| | |
| | |
| გვერდი | A1 |

| თანამდებობა | გვარი | ხელმოწერა |
|---|---|---|
| დირექტორი | ი. მურღულია | |
| პროექტის ავტორი | დ. მატახარია | |
| | | |
| | | |
| | | |

# მიწის ნაკვეთის გეგმა




| | | | | | |
|---|---|---|---|---|---|
| პროექტის სახელწოდება | ექსპლიკაცია და პირობითი აღნიშვნები | მასშტაბი | 1:500 | თანამდებობა | გვარი | ხელმოწერა |
| ქ. თბილისი, უნივერსიტეტის ქუჩა 5-თან მდებარე არსებული მიწის ნაკვეთზე (01.14.06.006.160) სპა ცენტრისა და სპორტული კომპლექსის პროექტი | | თარიღი | 30 September, 2022 | დირექტორი | ი. მურღულია | |
| | | სტადია | პროექტის შეთანხმება | პროექტის ავტორი | დ. მატახარია | |
| | | | | | | |
| | | | | | | |
| | | გვერდი | A2 | | | |

URBANICA

# დამოწმებული ტოპოგრაფიული გეგმა




URBANICA

| პროექტის სახელწოდება | ექსპლიკაცია და პირობითი აღნიშვნები |
|---|---|
| ქ. თბილისი, უნივერსიტეტის ქუჩა 5-თან მდებარე არსებული მიწის ნაკვეთზე (01.14.06.006.160) სპა ცენტრისა და სპორტული კომპლექსის პროექტი | |

| | | | | |
|---|---|---|---|---|
| მასშტაბი | 1:0.66 | თანამდებობა | გვარი | ხელმოწერა |
| თარიღი | 30 September, 2022 | დირექტორი | ი. მურღულია | |
| სტადია | პროექტის შეთანხმება | პროექტის ავტორი | დ. მატახერია | |
| | | | | |
| | | | | |
| გვერდი | A3 | | | |