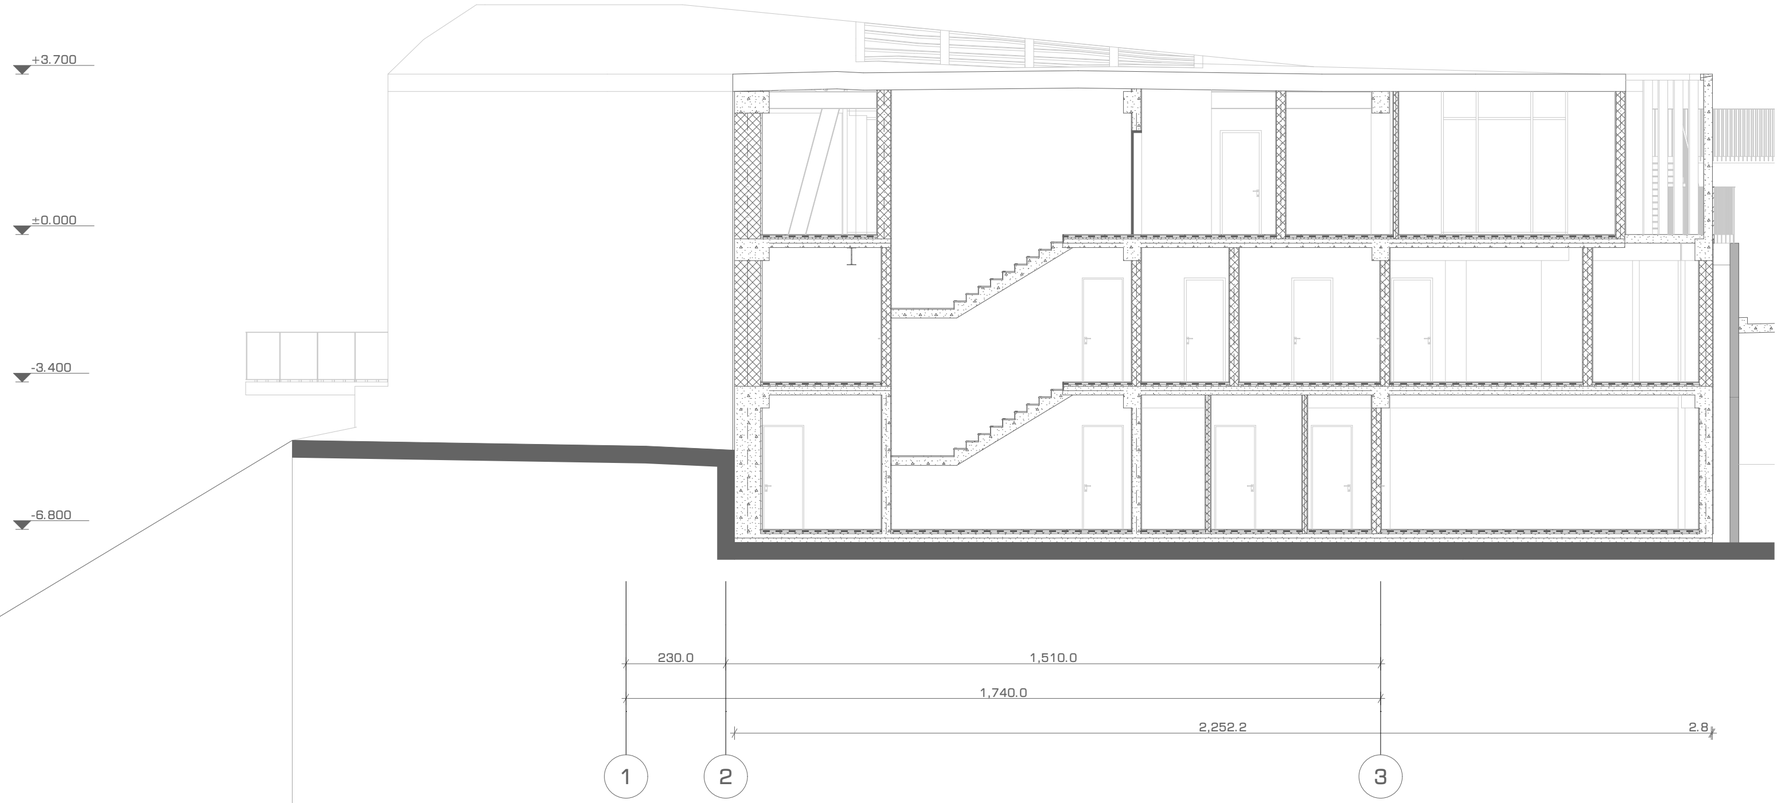
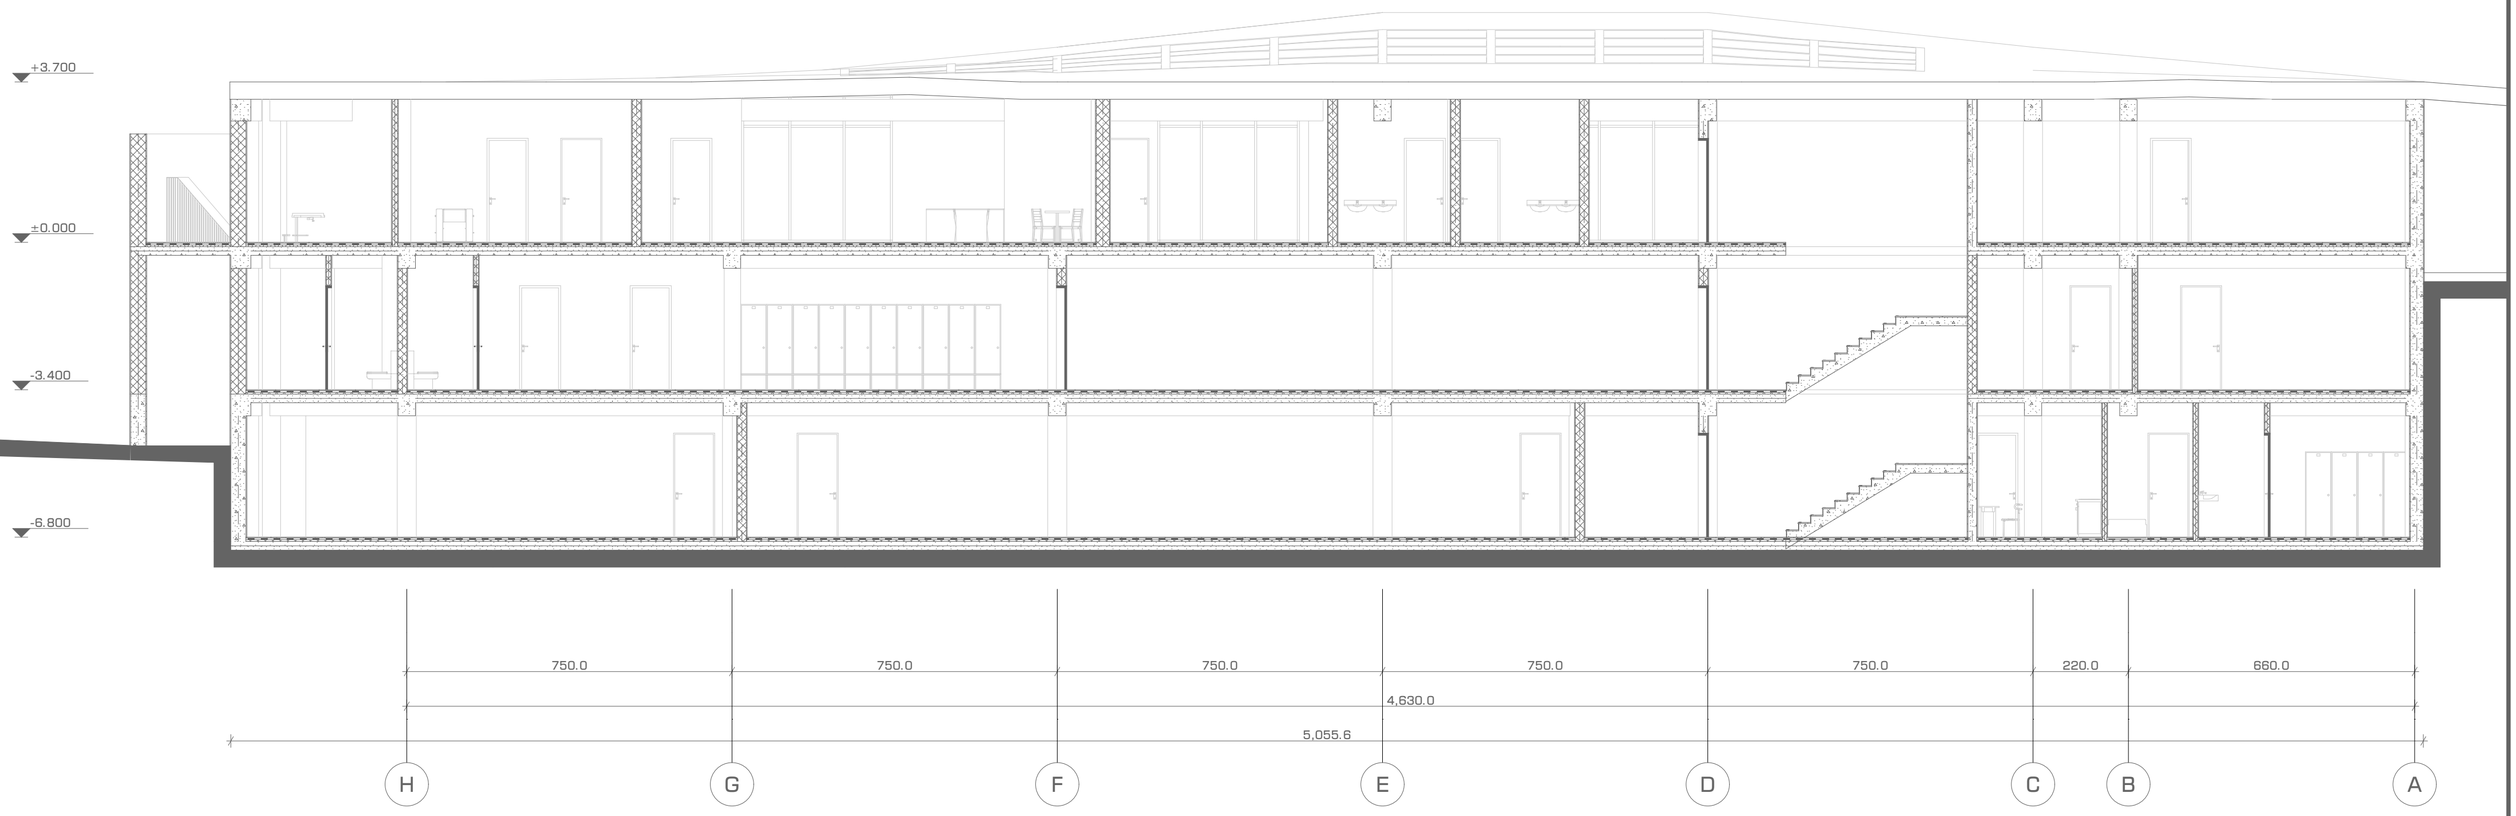
# ჭრილი 01




URBANICA

| | | | | | |
|---|---|---|---|---|---|
| პროექტის სახელწოდება | ექსპლიკაცია და პირობითი აღნიშვნები | მასშტაბი | 1:100 | თანამდებობა | გვარი | ხელმოწერა |
| ქ. თბილისი, უნივერსიტეტის ქუჩა 5-თან მდებარე არსებული მიწის ნაკვეთზე (01.14.06.006.160) სპა ცენტრისა და სპორტული კომპლექსის პროექტი | | თარიღი | 30 September, 2022 | დირექტორი | ი. მურღულია | |
| | | სტადია | პროექტის შეთანხმება | პროექტის ავტორი | დ. მატახარია | |
| | | | | | | |
| | | | | | | |
| | | გვერდი | G1 | | | |

# ჭრილი 02



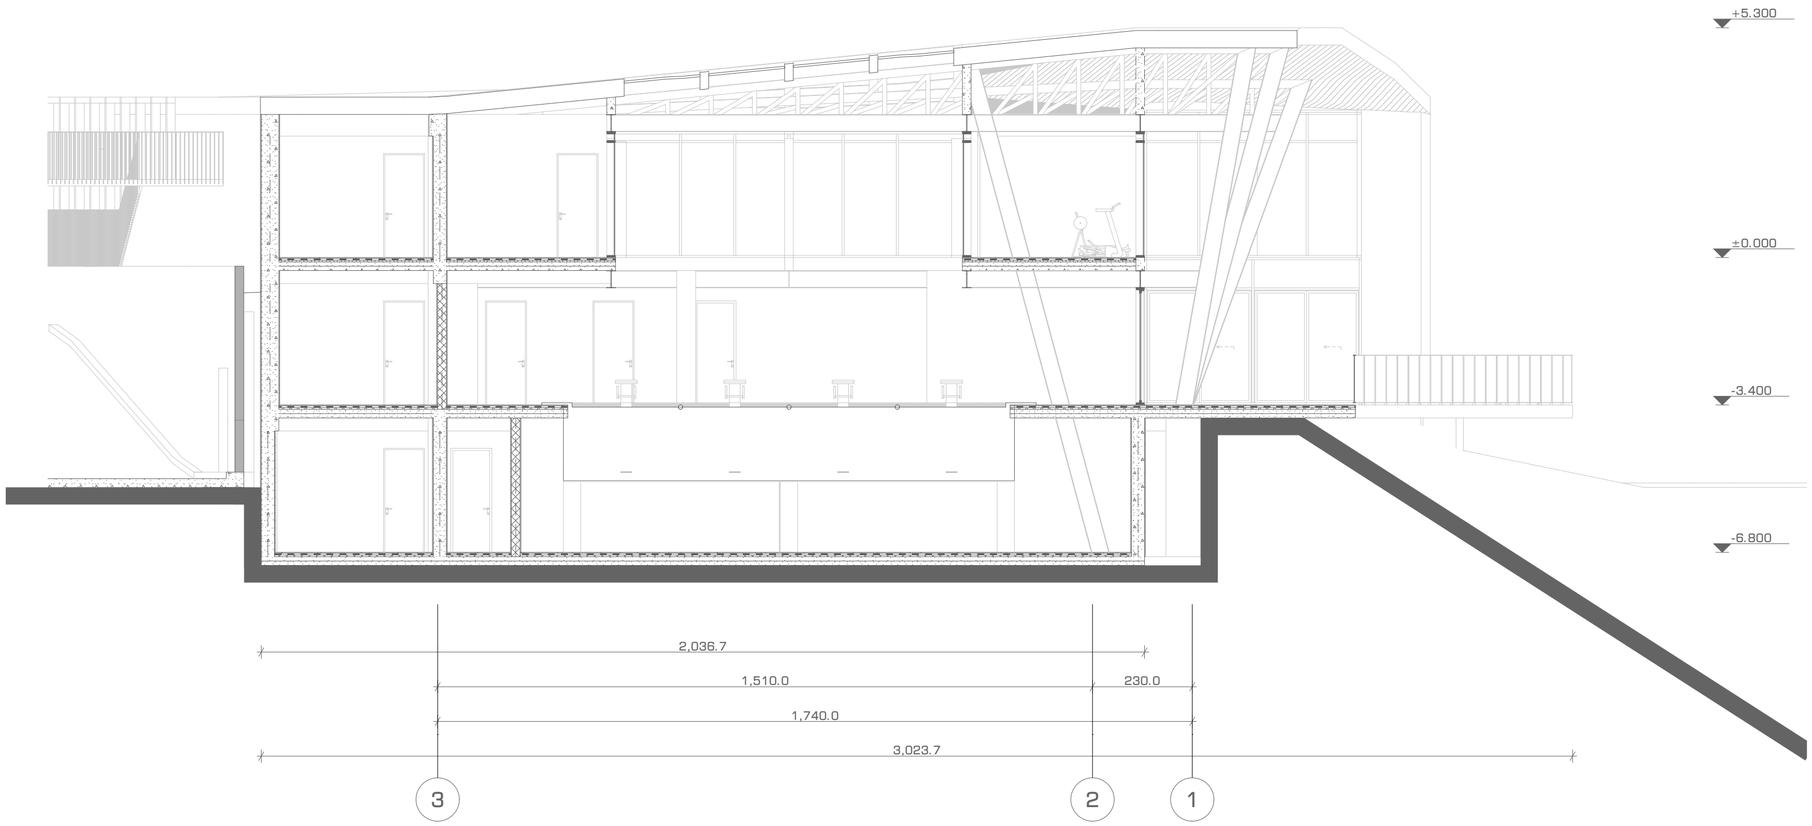

URBANICA

| პროექტის სახელწოდება | ექსპლიკაცია და პირობითი აღნიშვნები |
|---|---|
| ქ. თბილისი, უნივერსიტეტის ქუჩა 5-თან მდებარე არსებული მიწის ნაკვეთზე (01.14.06.006.160) სპა ცენტრისა და სპორტული კომპლექსის პროექტი | |

| | |
|---|---|
| მასშტაბი | 1:100 |
| თარიღი | 30 September, 2022 |
| სტადია | პროექტის შეთანხმება |
| | |
| | |
| გვერდი | G2 |

| თანამდებობა | გვარი | ხელმოწერა |
|---|---|---|
| დირექტორი | ი. მურღულია | |
| პროექტის ავტორი | დ. მატახარია | |
| | | |
| | | |
| | | |

# ჭრილი 03



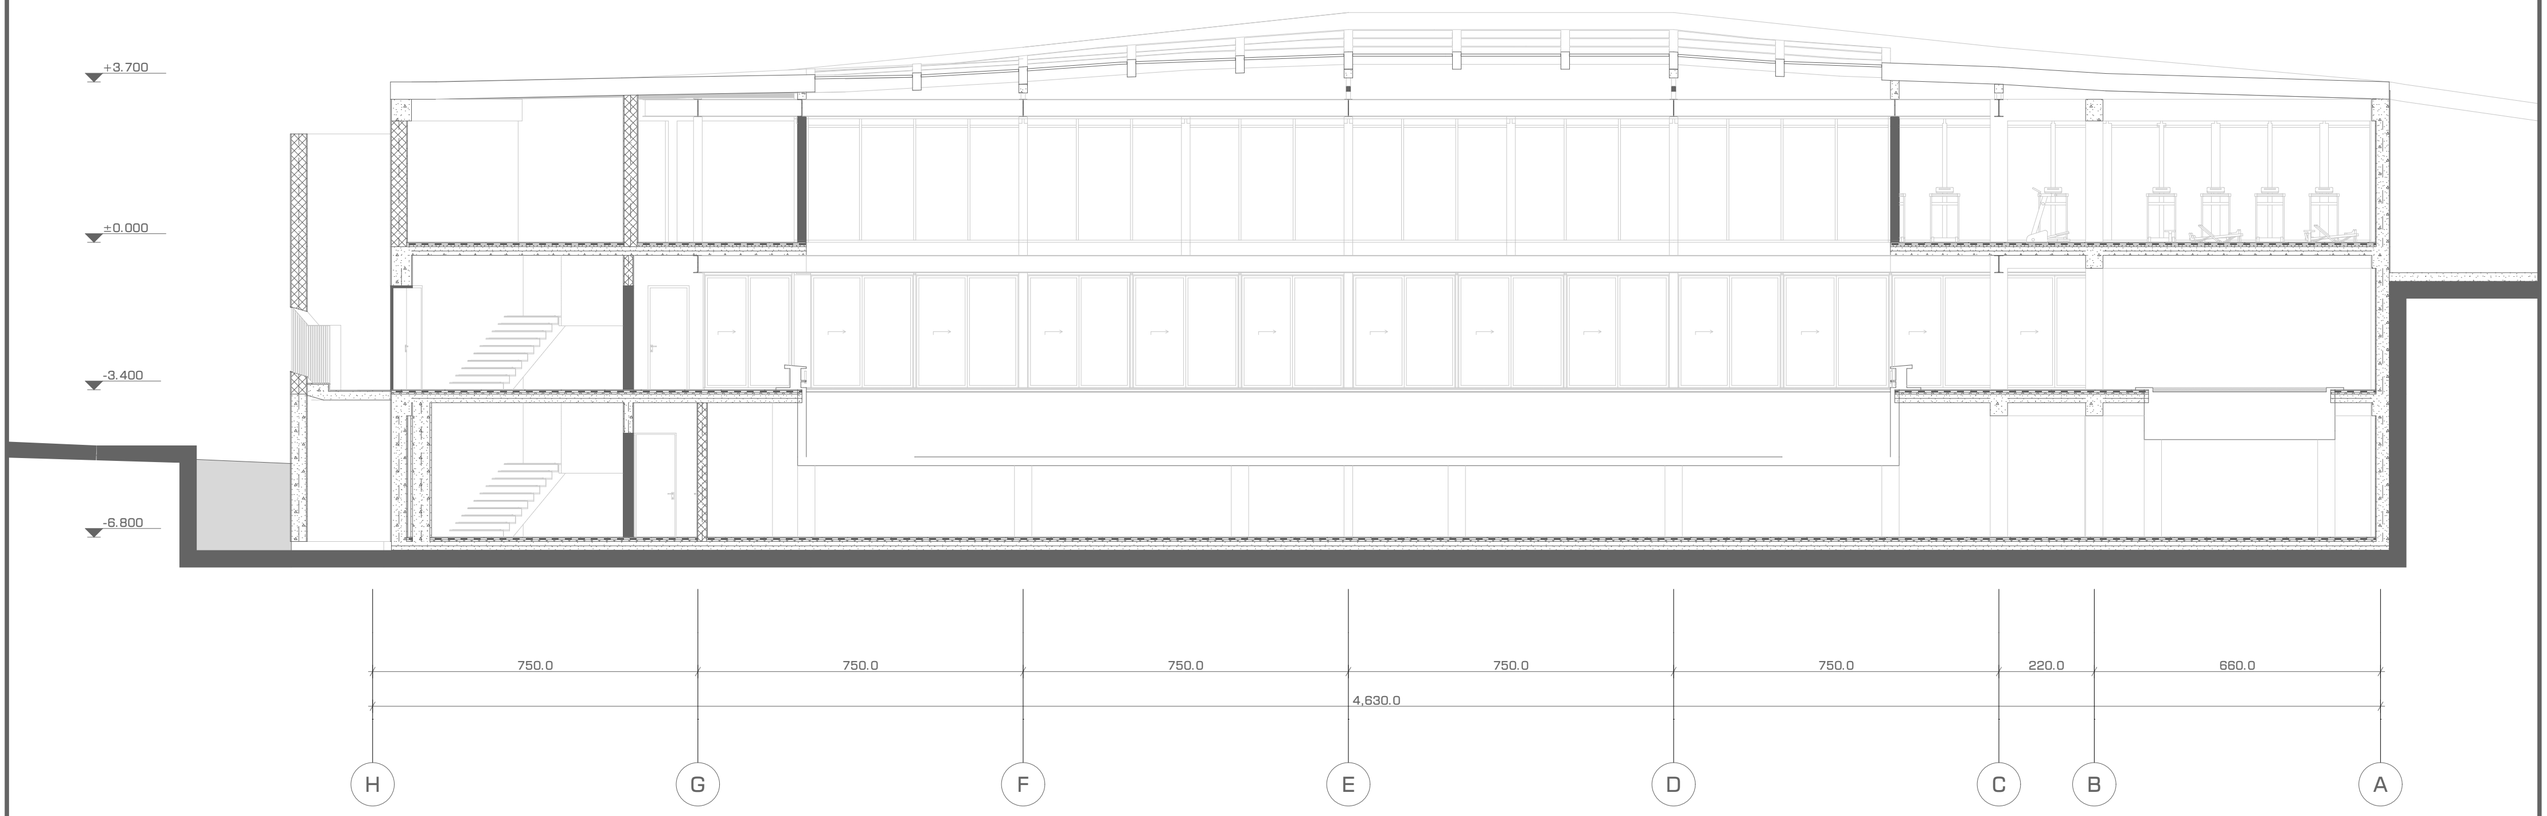

URBANICA

| პროექტის სახელწოდება | ექსპლიკაცია და პირობითი აღნიშვნები |
|---|---|
| ქ. თბილისი, უნივერსიტეტის ქუჩა 5-თან მდებარე არსებული მიწის ნაკვეთზე (01.14.06.006.160) სპა ცენტრისა და სპორტული კომპლექსის პროექტი | |

| | |
|---|---|
| მასშტაბი | 1:100 |
| თარიღი | 30 September, 2022 |
| სტადია | პროექტის შეთანხმება |
| | |
| | |
| გვერდი | G3 |

| თანამდებობა | გვარი | ხელმოწერა |
|---|---|---|
| დირექტორი | ი. მურღულია | |
| პროექტის ავტორი | დ. მატახარია | |
| | | |
| | | |
| | | |

# ჭრილი 04




URBANICA

| პროექტის სახელწოდება | ექსპლიკაცია და პირობითი აღნიშვნები |
|---|---|
| ქ. თბილისი, უნივერსიტეტის ქუჩა 5-თან მდებარე არსებული მიწის ნაკვეთზე (01.14.06.006.160) სპა ცენტრისა და სპორტული კომპლექსის პროექტი | |

| | |
|---|---|
| მასშტაბი | 1:100 |
| თარიღი | 30 September, 2022 |
| სტადია | პროექტის შეთანხმება |
| | |
| | |
| გვერდი | G4 |

| თანამდებობა | გვარი | ხელმოწერა |
|---|---|---|
| დირექტორი | ი. მურღულია | |
| პროექტის ავტორი | დ. მატახარია | |
| | | |
| | | |
| | | |