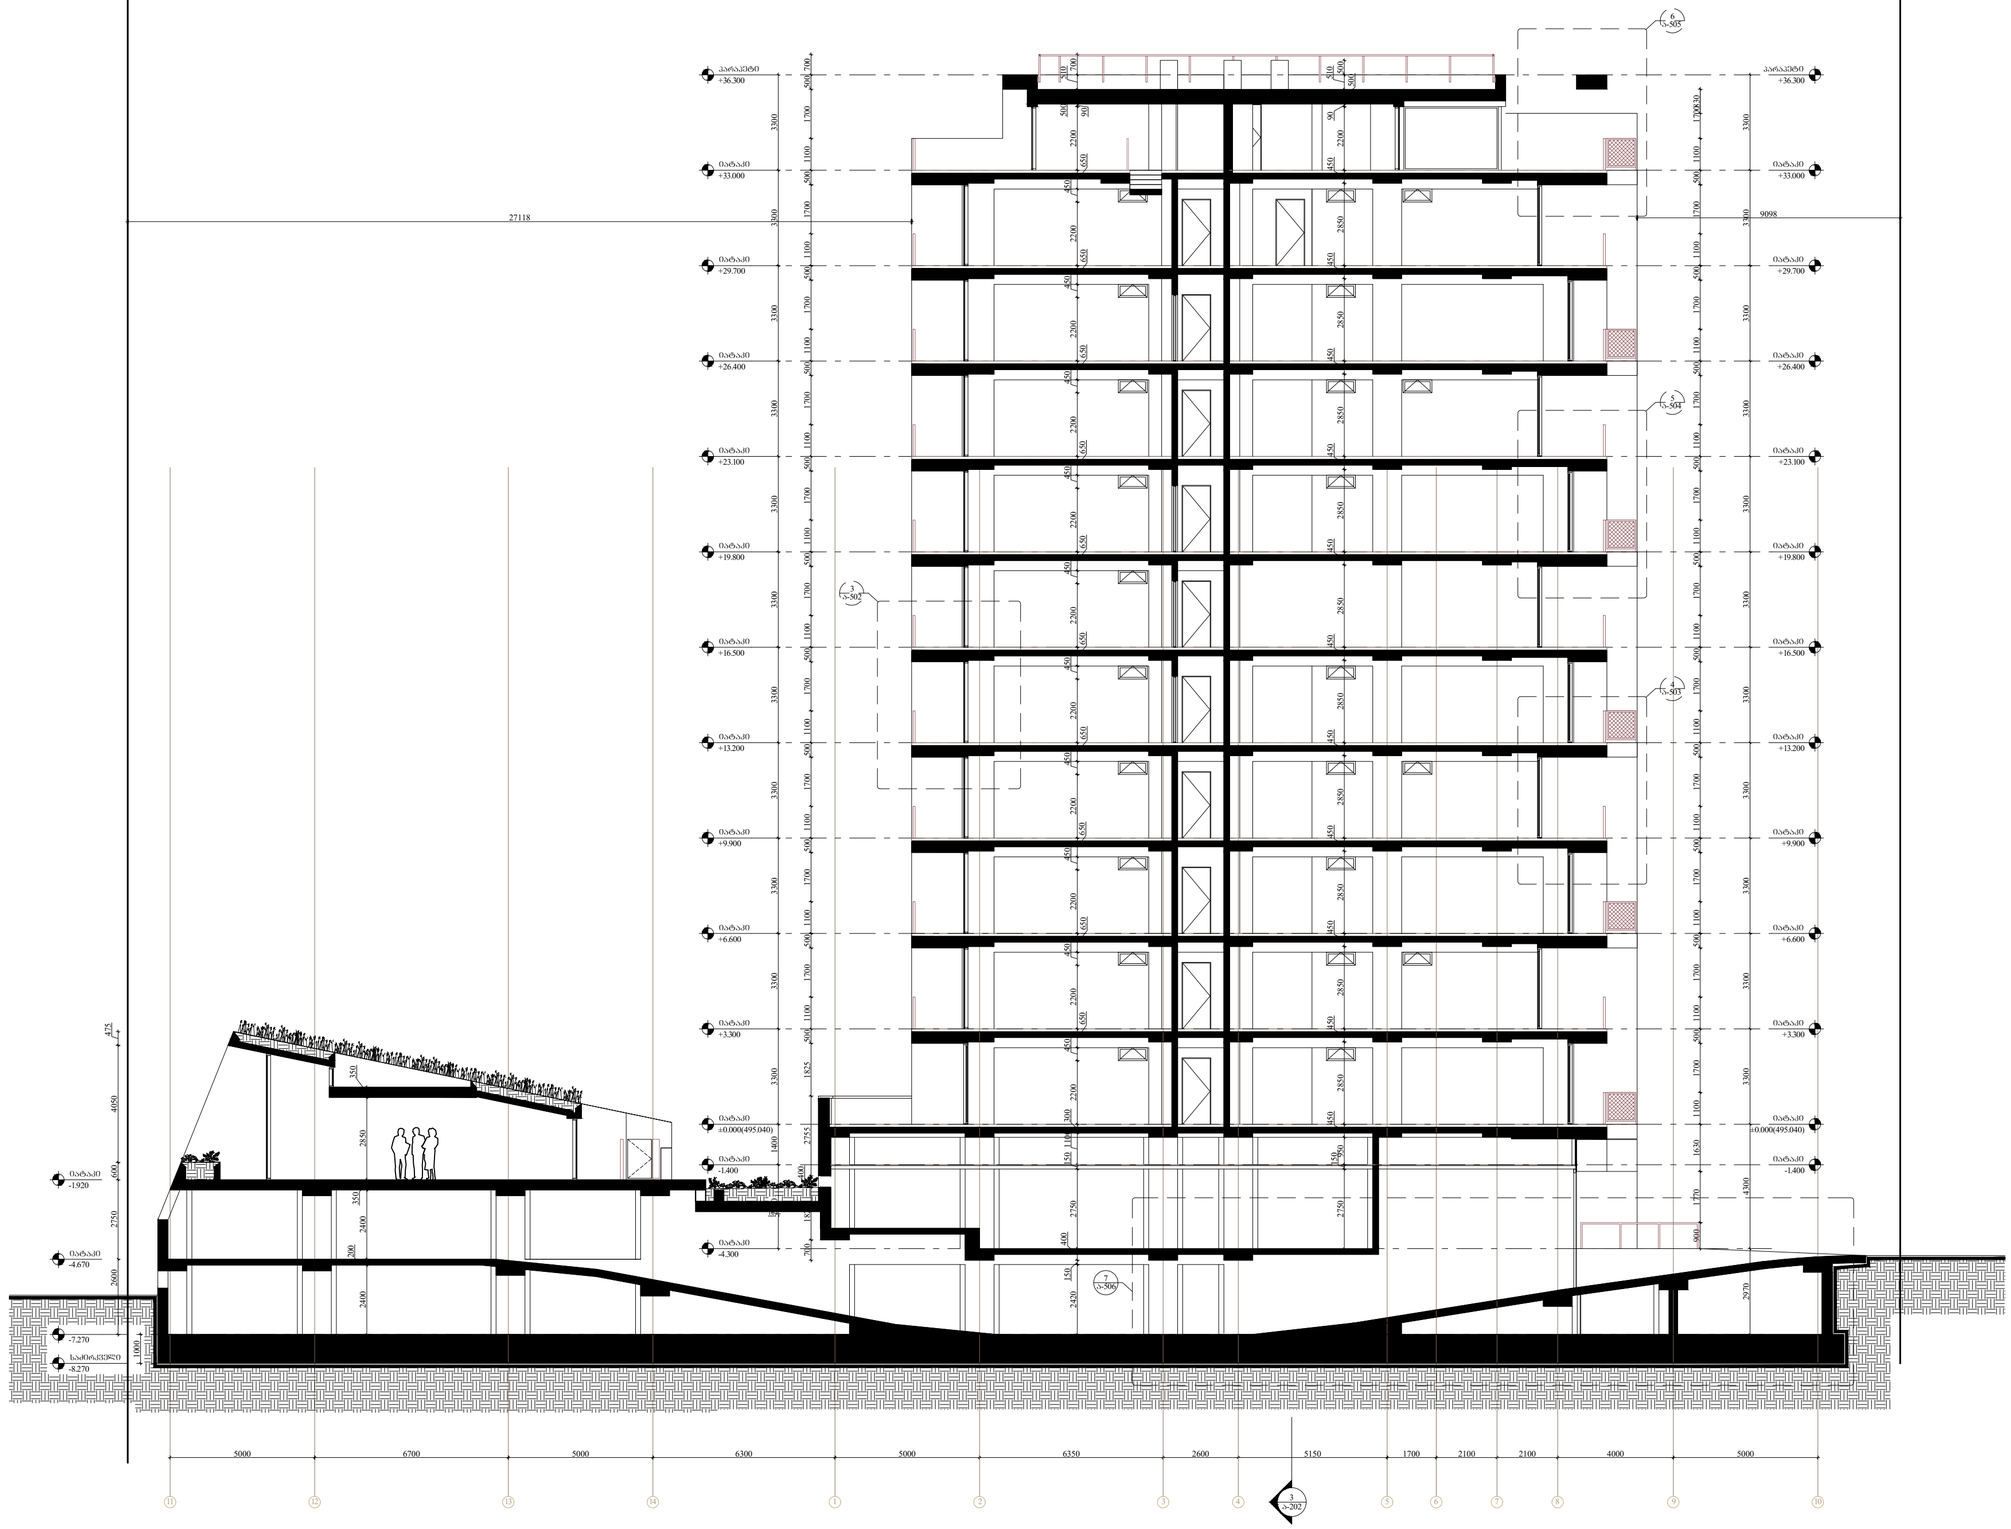

შემსრულებელი:	შპს თ-არქიტექტს ქ.თბილისი, ვაჟა-ფშაველას გამზ. ჩიხი, აპარტამენტის ნომერი N10 ტელ: 225 81 05
დამკვეთი:	შპს "სიესჩ CH Group" ტელ: 599 92-88-77
პროექტის:	მრავალბინიანი საცხოვრებელი სახლი
მისამართი:	ქ.თბილისი, ნატახტარის ქ. N20ა
სქემატური გრაფიკი:	
შენიშვნა:	
ფარდობები:	
ავტორი:	გ.ონასარიძე
დაამოწმა:	ნ.მაისურაძე მ.მაღლაკელიძე
სტადია:	მიმდინარეობს პროექტის შეთანხმება ქ.თბილისის მერიის სამსახურში
პროექტის N:	001
თარიღი:	2022/06/20
მასშტაბი:	1:150
ზომა:	A2
ნახაზი:	ჭრილი 1-1
	ა-200

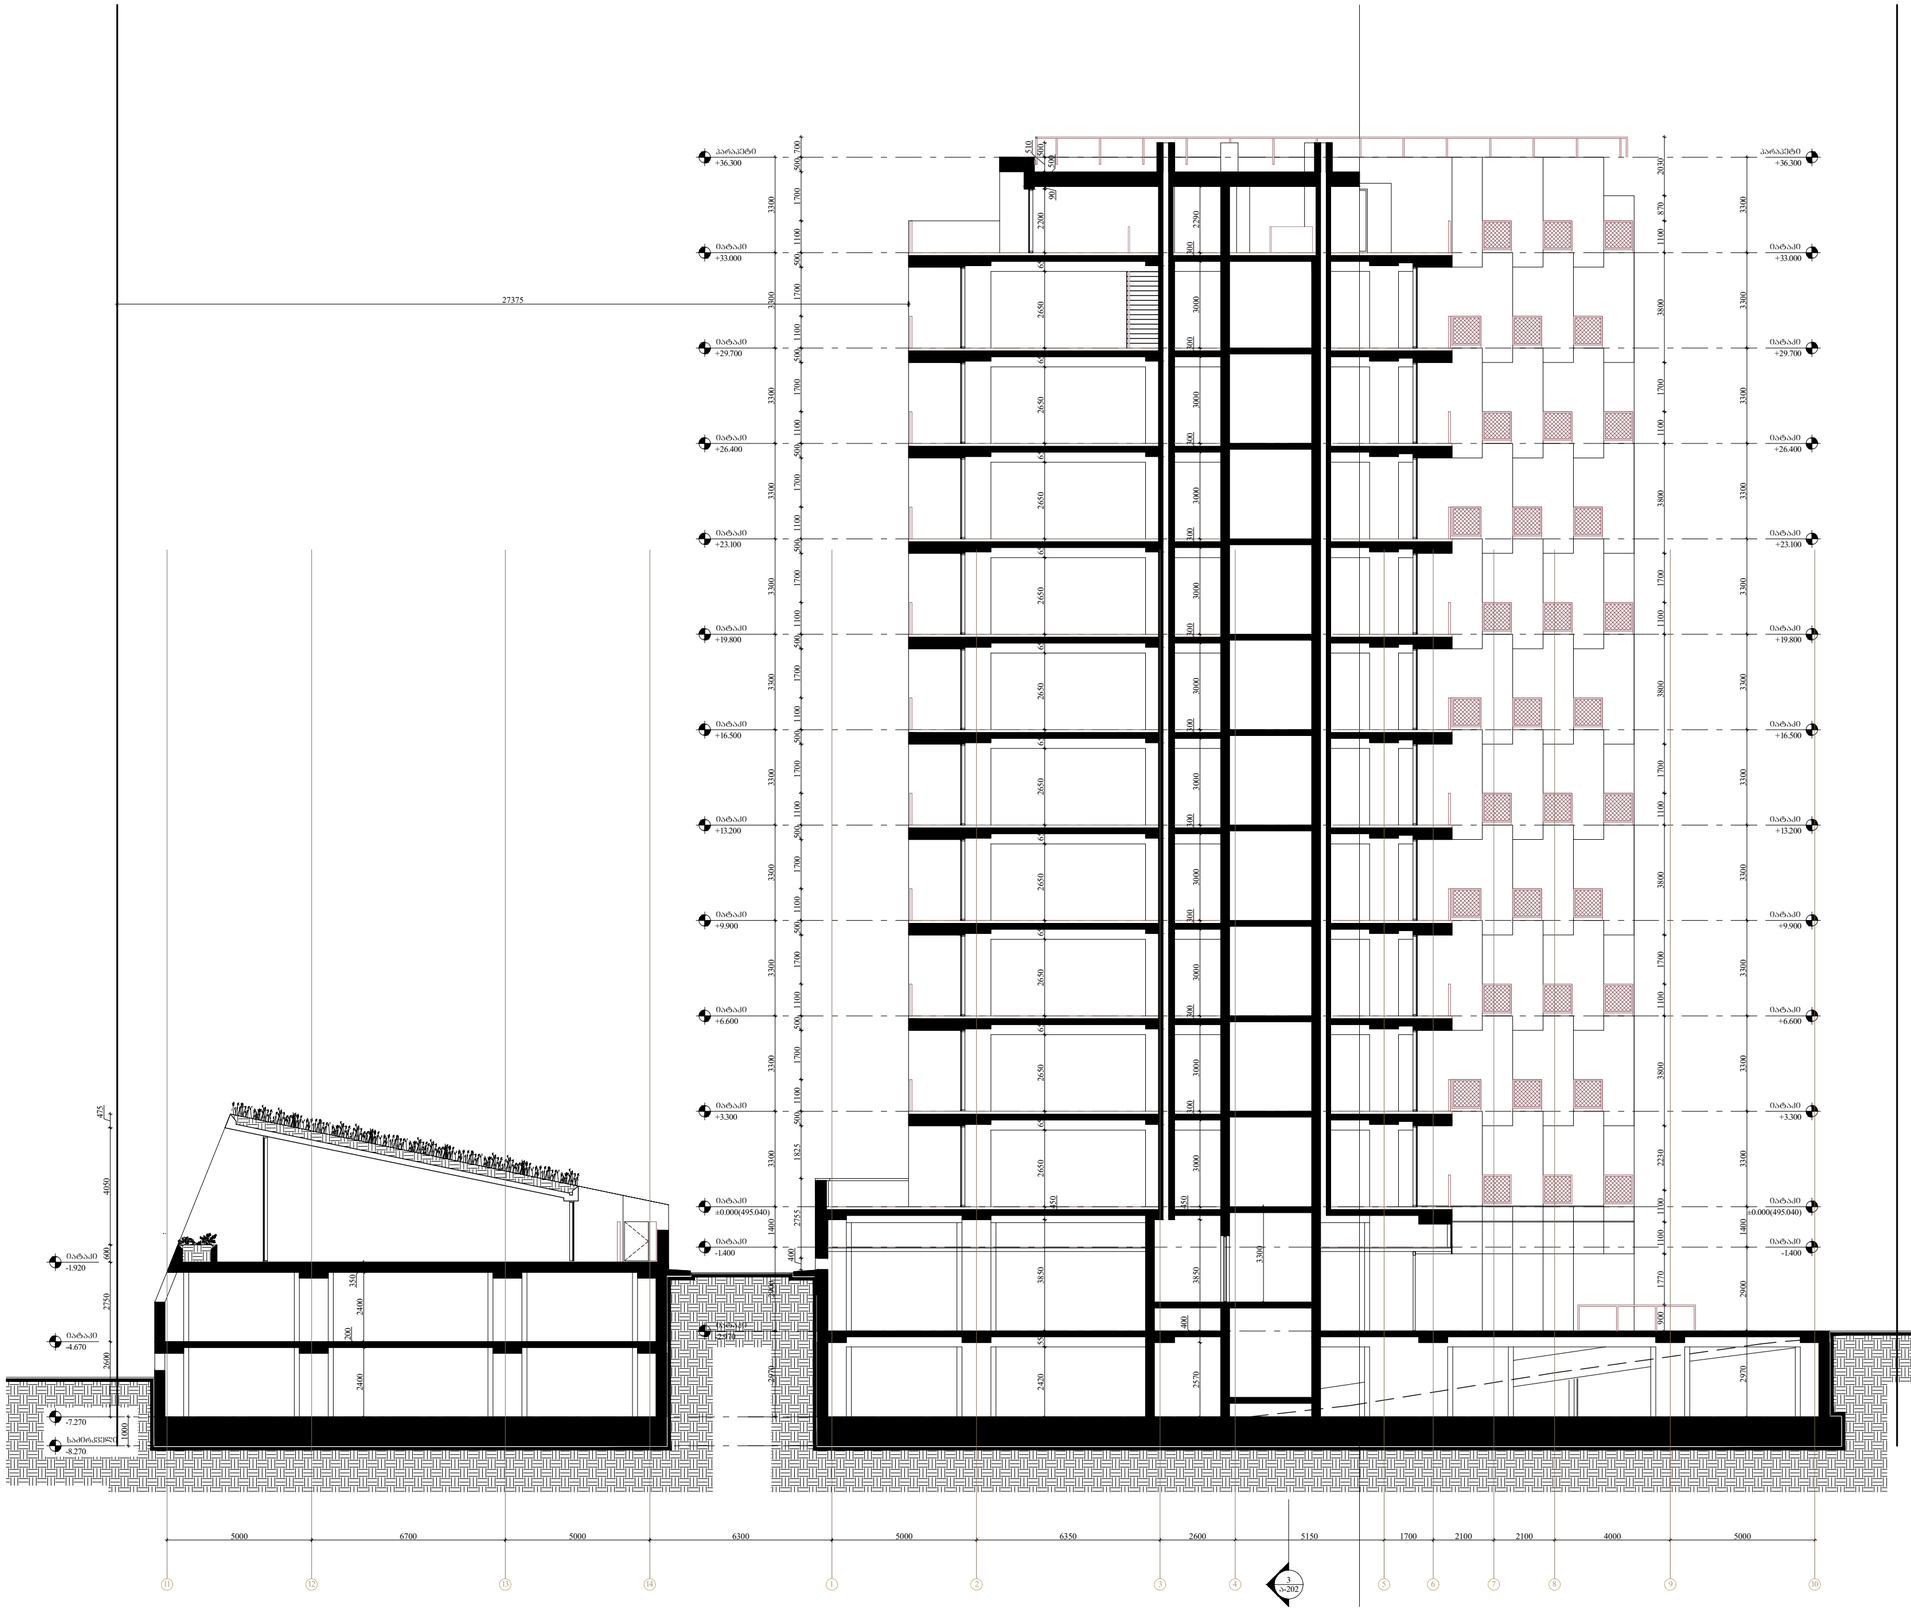

შემსრულებელი:	შპს თ-არქიტექტს ქ.თბილისი, ვაჟა-ფშაველას გამზ. ჩიხი, აშენების ნომერი N10 ტელ: 225 81 05
დამკვეთი:	შპს "სითეზ CH Group" ტელ: 599 92-88-77
პროექტის:	მრავალბინიანი საცხოვრებელი სახლი
მისამართი:	ქ.თბილისი, ნაბახტარის ქ. N20ა
სქემატური ბრიჯი:	
შენიშვნა:	
ფარდობები:	
ავტორი:	გ.ინასარიძე
დაამშვა:	ნ.მაისურაძე მ.მაღლაკელიძე
სტადია:	მიმდინარეობს პროექტის შეთანხმება ქ.თბილისის მერიის სამსახურში
პროექტის N:	001
თარიღი:	2022/06/20
მასშტაბი:	1:150
ფორმატი:	A2
ნახაზი:	ჭრილი 2-2

ა-201

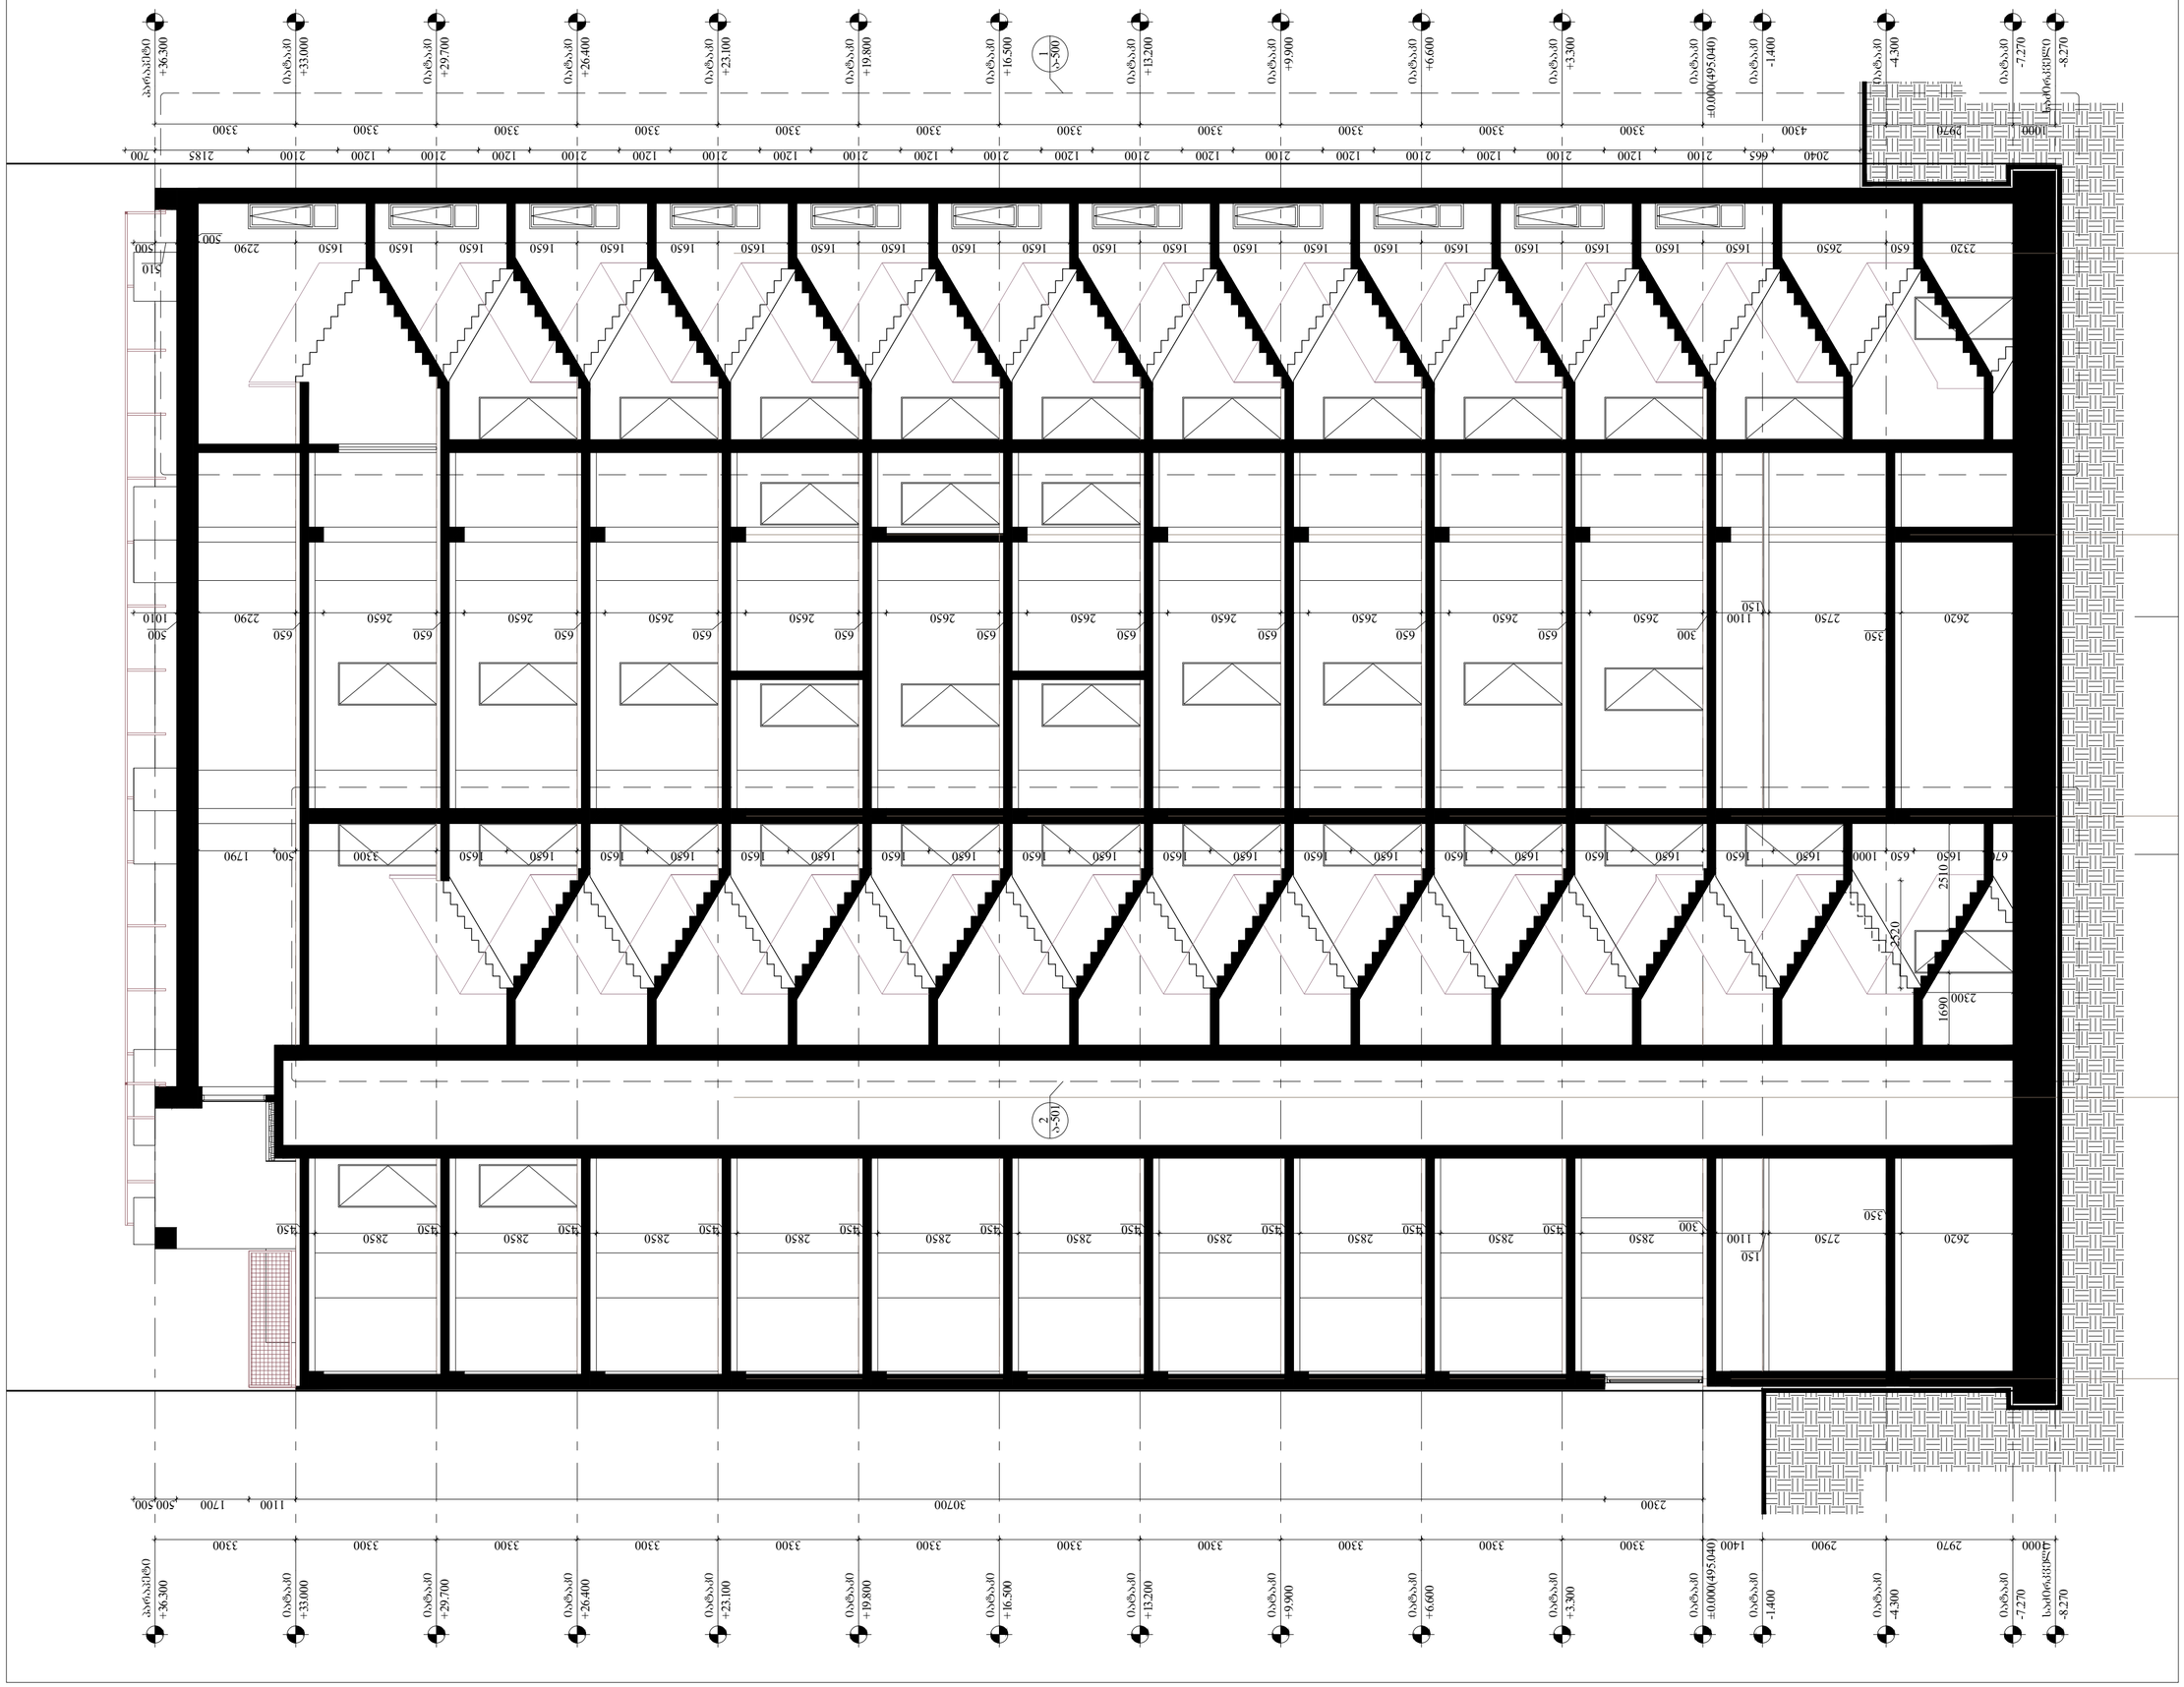

შემსრულებელი:	შპს ი-არქიტექტს ქ.თბილისი, ვაკე-საბურთალოს რ-ნი, აბულაძის ნ.10 N10 ტელ: 225 81 05
დამკვეთი:	შპს "სითი CH Group" ტელ: 599 92-88-77
პროექტის:	მრავალბინიანი საცხოვრებელი სახლი
მისამართი:	ქ.თბილისი, ნაძალადევის ქ. N20ა
სქემაზე ნორთი:	N
შენიშვნა:	
დამოწმება:	
ავტორი:	გ.ონახარიძე
დაამოწმა:	ნ.მაისურაძე მ.მაღლაკელიძე
სტადია:	მიმდინარეობს პროექტის შეთანხმება ქ.თბილისის მერიის სამსახურში
პროექტის N:	001
თარიღი:	2022/06/20
მასშტაბი:	1:100
ფორმატი:	A2
ნახაზი:	ჭრილი 3-3

ა-202

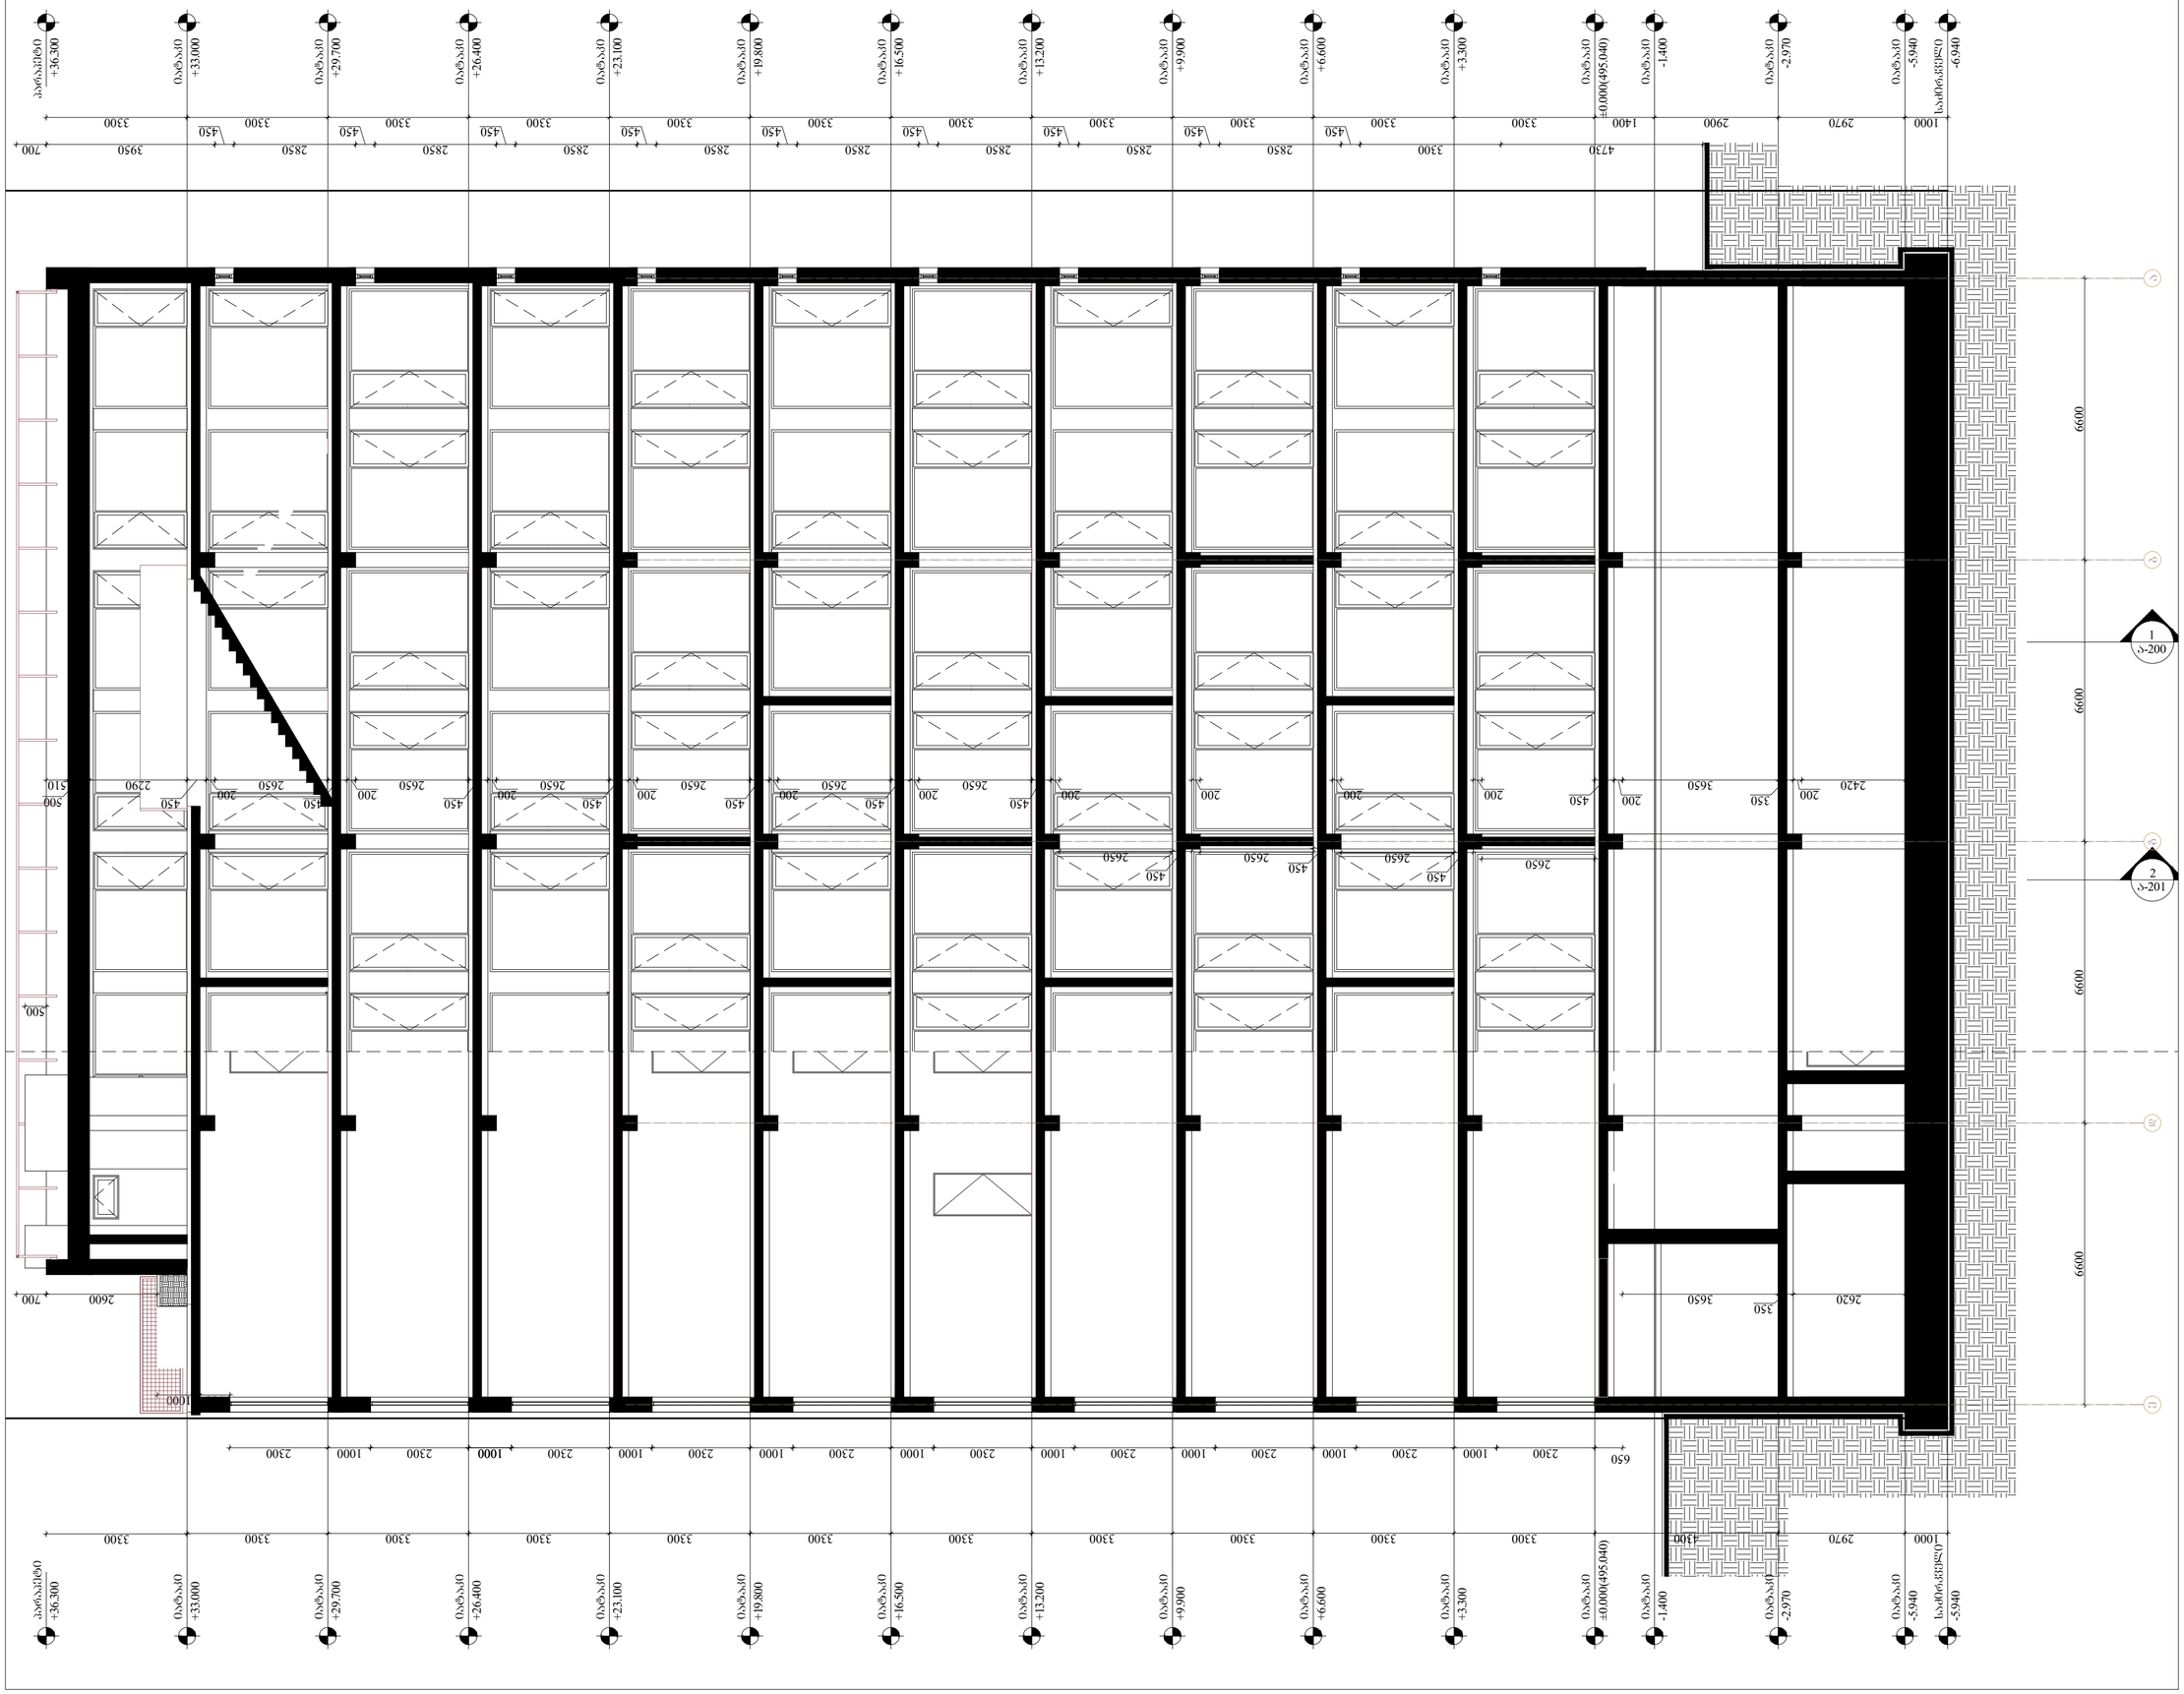

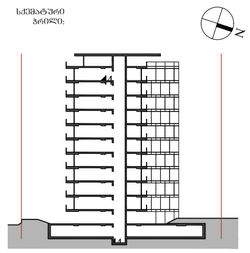

იატაკი ±

იატაკი
-2.970

იატაკი
-5.940

0.000(495.040)

იატაკი ±0.000(495.040)

იატაკი
+3.300

იატაკი
+3.300

პარაპეტი
+36.300

იატაკი
+33.000

იატაკი
+29.700

იატაკი
+26.400

იატაკი
+23.100

იატაკი
+19.800

იატაკი
+16.500

იატაკი
+13.200

იატაკი
+9.900

იატაკი
+6.600

იატაკი
+6.600

იატაკი
+9.900

იატაკი
+13.200

იატაკი
+16.500

იატაკი
+19.800

იატაკი
+23.100

იატაკი
+26.400

იატაკი
+29.700

იატაკი
+33.000

პარაპეტი

+36.300 3300 3300 3300 3300 3300 3300 3300 3300 3300 3300 3300 2900 2970 3300 3300 3300 3300 3300 3300 3300 3300 3300 3300 3300 4300 2970

6600 6600 6600 6600 1 a-200 2 a-201

იატაკი
-5.940

იატაკი

-2.970 3300 4730 450 2850 450 2850 450 2850 450 2850 450 2850 450 2850 450 2850 450 2850 450 3950 2420 200 450 350 2650 200 450 2650 200 450 2650 200 450 2650 200 450 2650 200 450 2650 200 450 2650 200 450 2650 200 450 2650 200 450 2650 200 450 2290 500 510 500 2620 350 3650 650 2300 1000 2300 1000 1000 2300 1000 2300 1000 2300 1000 2300 1000 2300 1000 2300 1000 2300 1000 700 700 2600 700 3650 200 2300

საძირკველი

-5.940 1000

საძირკველი

-6.940 1000

იატაკი
- 1.400

იატაკი

- 1.400 1400 ა ბ გ დ ე ა-203 ჭრილი 4-4 A2 1:100 4 4 ნახაზი: მისამართი: ქ.თბილისი, ნატახტარის ქ. N20ა პროექტი: მრავალბინიანი საცხოვრებელი სახლი შემსრულებელი: შპს თ-არქიტექტს დამკვეთი: შპს "sieiC CH Group" ქ.თბილისი, ვაკე-საბურთალოს რ-ნი, აბულაძის ჩიხი N10 ტელ: 225 81 05 ტელ: 599 92-88-77 ფორმატი: მასშტაბი: თარიღი: 2022/06/20 001 პროექტის N: სქემატური ჭრილი: დაამუშავა: ნ.მაისურაძე მ.მაღლაკელიძე ავტორი: გ.ინასარიძე შენიშვნა: სტატუსი: მიმდინარეობს პროექტის შეთანხმება ქ.თბილისის მერიის სამსახურში ფართობები: N