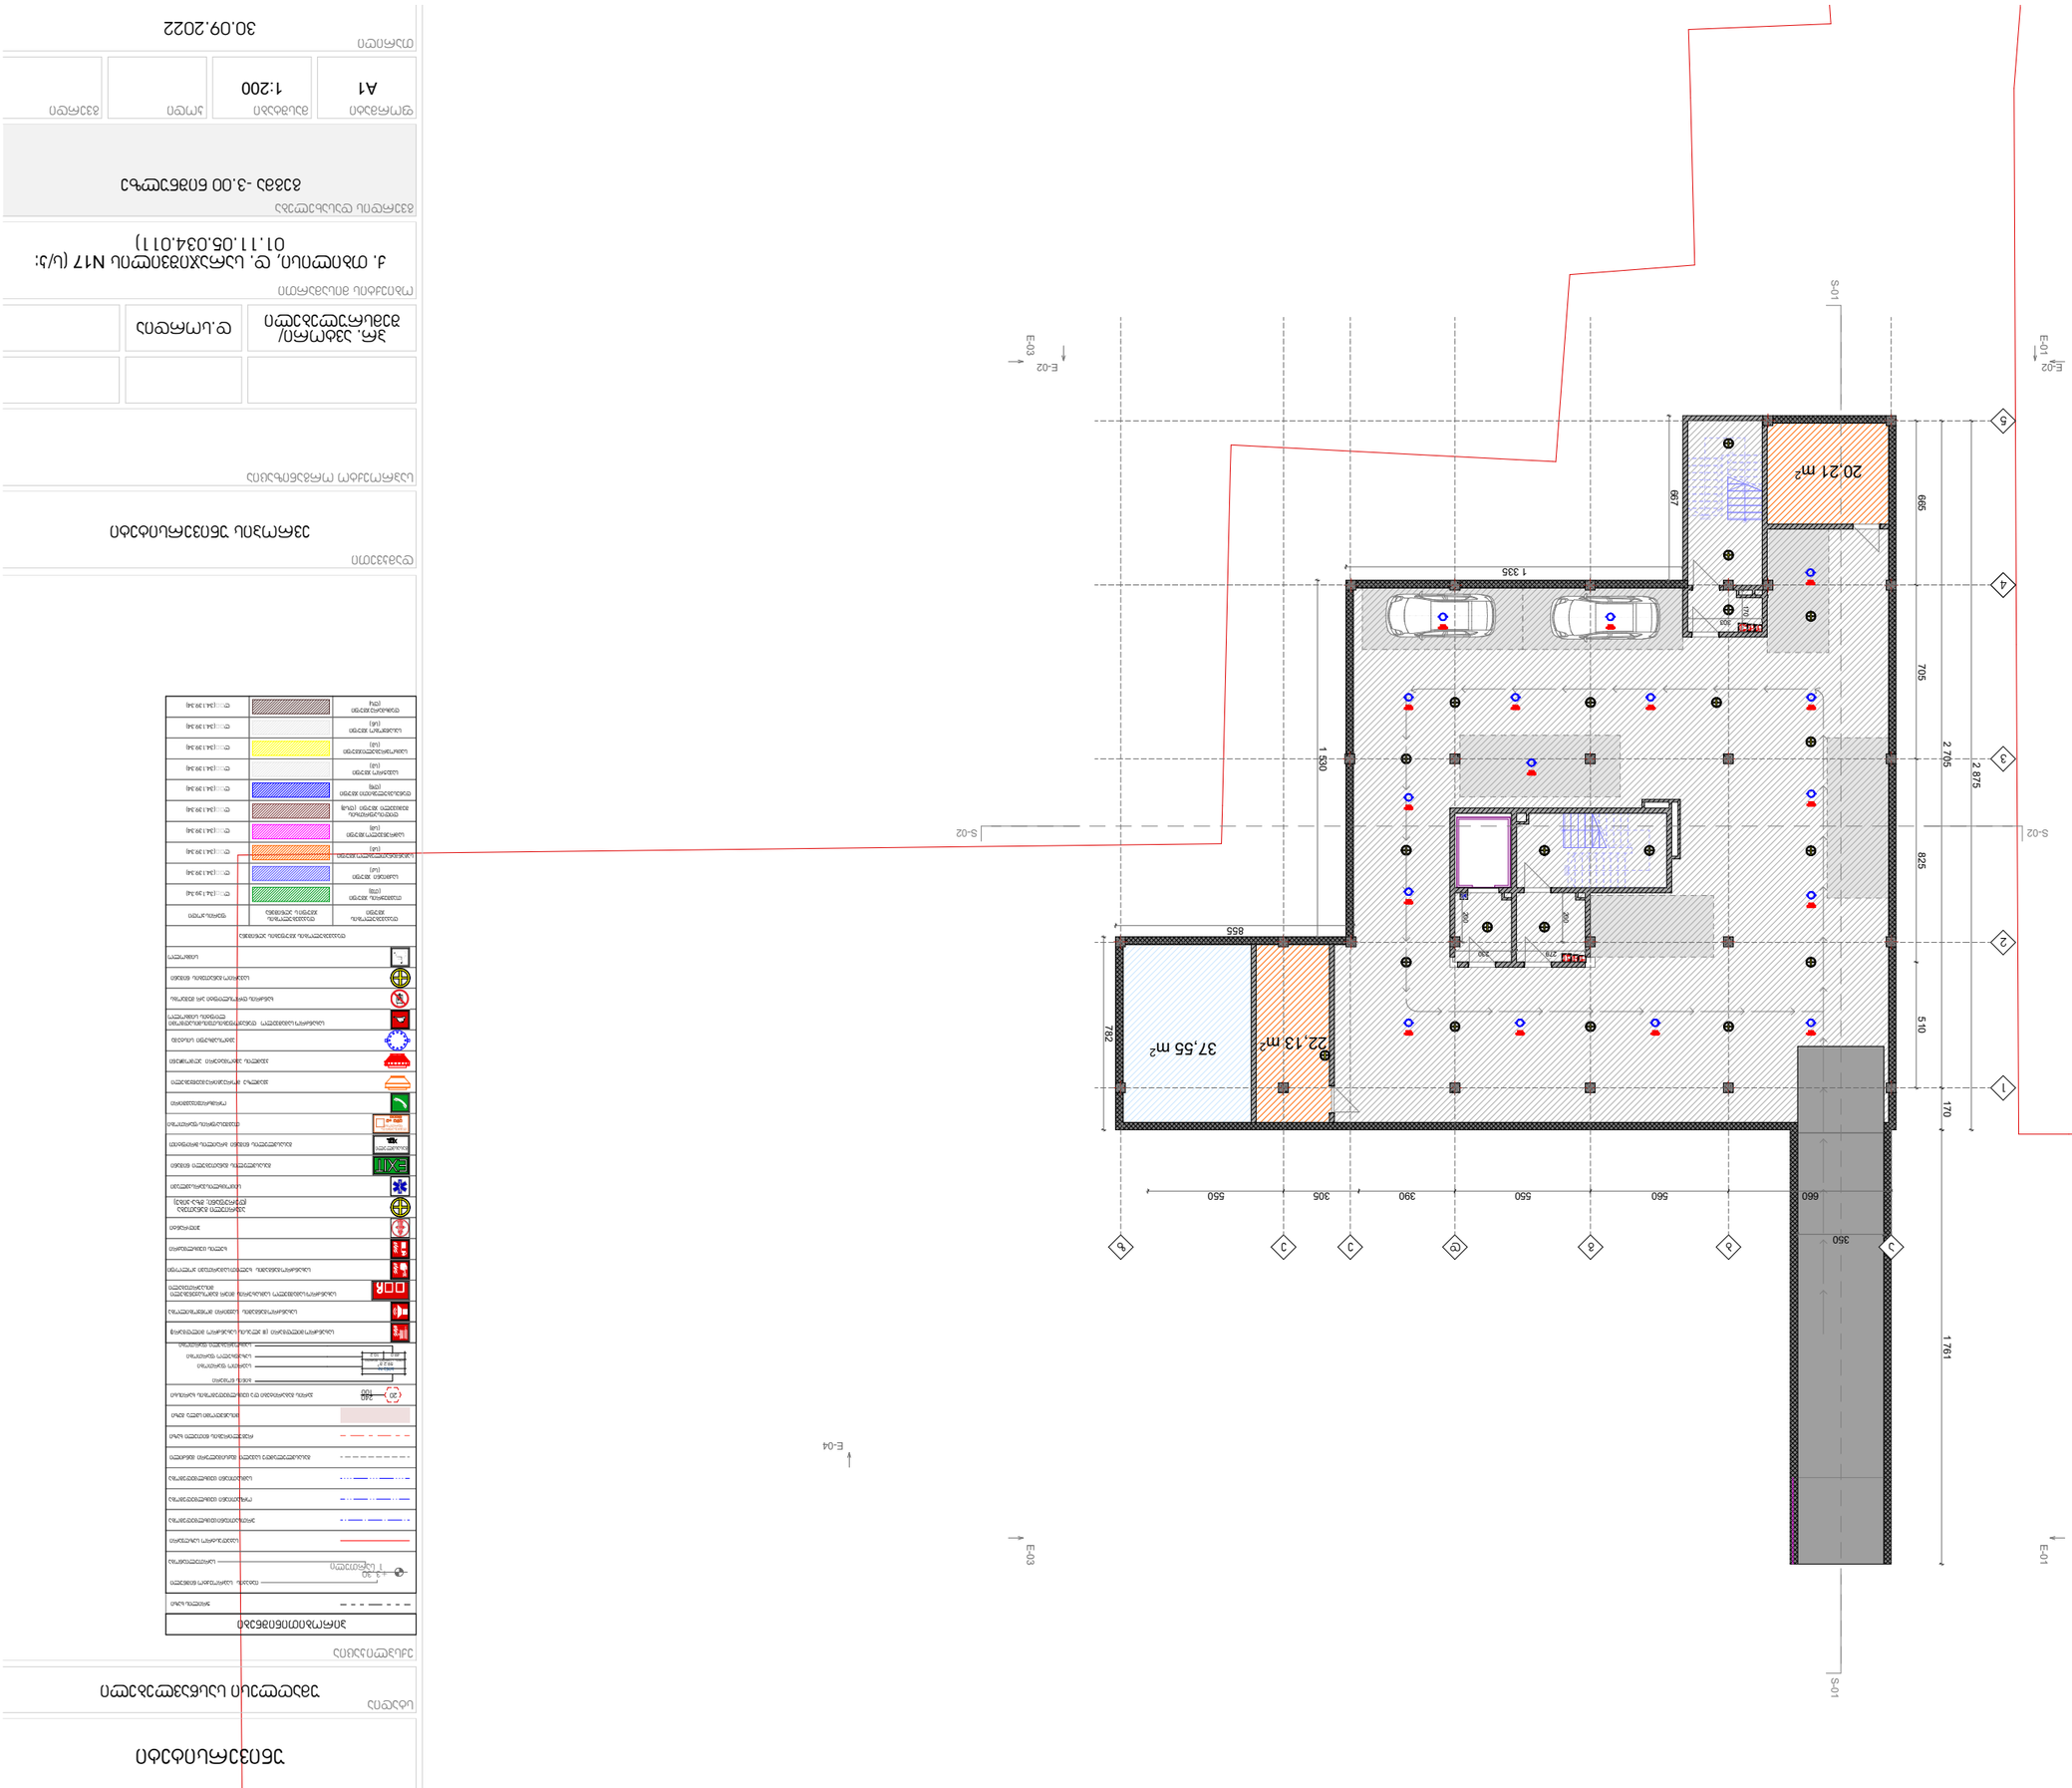

(დერეფანი; გზა-კიბე)

ავარიული განათება

გასასვლელი
XIT

თავშესაფრის ÿღÿ Oÿ

ფართობი

ღÿÿÿ +3,30 1 სართული

დაკავებულობის
ჯგუფი

დაკავებულობის

ჯგუფი ს აღნიშვნა ფერისკოდი

თავშეყრის ჯგუფი

(Tv) Rÿÿ(34.139.34)

საქმიანი ჯგუფი

(sq) Rÿÿ(34.139.34)

საგანმანათლებლო ჯგუფი

(sg) Rÿÿ(34.139.34)

სამრეწველო ჯგუფი

(sm) Rÿÿ(34.139.34)

დიდისაფრთხის

შემცველი ჯგუფი (დსშ) ღÿÿ(34.139.34)

დაწესებულებითი ჯგუფი

(dw) Rÿÿ(34.139.34)

სავაჭრო ჯგუფი

(sv) Rÿÿ(34.139.34)

საცხოვრებელიჯგუფი

(sv) Rÿÿ(34.139.34)

სასაწყობო ჯგუფი

(sw) Rÿÿ(34.139.34)

დამხმარე ჯგუფი

(დს) ღÿÿ(34.139.34) დაკავებულობის ჯგუფების აღნიშვნა

სახანძრომილდგარი (II კლასის სახანძრო მილდგარი)

სახანძროგანგაშის საყვირი მოწყობილობა

სახანძრო- სამაშველო სამსახურის მიერ გამოსაყენებელი
მისაერთებელი

სახანძროგანგაშის ხელით სამართავი კოლოფი

ხელის ცეცხლმაქრი

ჰიდრანტი

sicocxlisvarskvlavi

ორმხრივიკავშირი

კვამლზე მორეაგირემაუწყებელი

კვამლის ავტომატური აღმომჩენი

ავტოსაშხეფი სისტემა

გასასვლელის ნიშანი ბრაილის შრიფტით

პირობითინიშნები

ერთსათიანიცეცხლმედეგობა

ორსათიანი ცეცხლმედეგობა

გასასვლელამდე სავალი მაქსიმალური მანძილი

რეგულირების წითელი ხაზი

კარის გაბარიტები და ცეცხლმედეგობის ხარისხი

სამსათიანი ცეცხლმედეგობა

საკადასტრო საზღვარი

სართულიანობა

ჭრილის ხაზი

იატაკის საპროექტო ნიშნული

თავშესაფრის ფართობი

სახანძრო- სამაშველო დანაყოფებისთვისმისადგომი ლიფტის სიმბოლო

ხანძრის დროსლიფტი არ მუშაობს

გასასვლელის განათებული ნიშანი

სავარიო განათების ნიშანი

სიმბოლო

ÿÿ

C

საერთო ფართობი

ბინის ნომერი

საცხოვრებელი ფართობი

საზაფხულო ფართობი

ბინა #
59.2 m

2
ბინის საერთო ფართი
49.0 10.2

მისაწვდომი სვლა გეზი

20,21 m

2

22,13 m

2 37,55 m

2 123456789

10

1

12

13

14

15

16

17

18

DOWN UP18R x 17 17G x 29 98765432110 112131415161718 DOWN UP18R x 17

17G x 29 665 705 825 510

660 560 550 390 305 550 2 705 170 2 875 1 761

350 667

1 335 1 530

855 782

279 200

230 200 170
303 S-01 S-01

S-02 S-02

20

240
100

უმაღლესი სასწავლებელი

ევროპის უნივერსიტეტი

გეგმა -3.00 ნიშნულზე

ფორმატი კოდი მასშტაბი გვერდი

გვერდის დასახელება

A1

საპროექტო ორგანიზაცია

სტადია

1:200

ობიექტის მისამართი

პრ. ავტორი/
შემსრულებელი დ.სორდია

დამკვეთი

თარიღი

30.09.2022

უნივერსიტეტი

ექსპლიკაცია E-01 E-01

E-02 E-02 E-03 E-03

E-04 E-04

ქ. თბილისი, დ. სარაჯიშვილის N17 (ს/კ:
01.11.05.034.011)

a

b

g

d

e

z

12345

e

123456789

10

1

12

13

14

15

16

17

18

DOWN UP18R x 17 17G x 29 98765432110 112131415161718 DOWN UP18R x 17

17G x 29

S-01 S-01

S-02 S-02 413 367
485 504

480 665 705 745 590

660 560 550 425 270 660

498 2 705 170 2 875 782
478 480

95 90 90 95

90 90 95 95

90 90

90 90 90 90 90 90

90 90

90 90 90 90 300

±0,00

41,29 m

2

41,52 m

2

35,10 m

2 44,33 m

2

43,25 m

2 47,70 m

2

39,19 m

2

მანძილი გასასვლელამდე 28.5 მეტრი მაქსიმალური მანძილი გას ვლე ამდე 28.5 მეტრი
458.50
458.20

458.50
458.10

458.50
458.50

458.50
458.60

458.50
458.70

458.50
458.30

წარმოსახვითი მიჯნა

= 458.55
41.52

მ

2 სქ
დ.დ.ფ 9.3
დ.დ

5

აუდიტორია #3

41.29

მ

სქ

2

დ.დ.ფ 9.3
დ.დ

5

აუდიტორია #4

39.19

მ

სქ

2

დ.დ.ფ 9.3
დ.დ

4

აუდიტორია #5

35.10

მ

სქ

2

დ.დ.ფ 9.3
დ.დ

4

აუდიტორია #2

44.33

მ

სქ

2

დ.დ.ფ 9.3
დ.დ

5

აუდიტორია #1

43.25

მ

სქ

2

დ.დ.ფ 9.3
დ.დ

5

აუდიტორია #6

45.64

მ

სქ

2

დ.დ.ფ 9.3
დ.დ

5

აუდიტორია #7 E-01 E-01

E-02 E-02 E-03 E-03

E-04 E-04 a b g d e z 12345 e

(დერეფანი; გზა-კიბე)

ავარიული განათება

გასასვლელი
XIT

თავშესაფრის ÿღÿ Oÿ

ფართობი

ღÿÿÿ +3,30 1 სართული

დაკავებულობის
ჯგუფი

დაკავებულობის

ჯგუფი ს აღნიშვნა ფერისკოდი

თავშეყრის ჯგუფი

(Tv) Rÿÿ(34.139.34)

საქმიანი ჯგუფი

(sq) Rÿÿ(34.139.34)

საგანმანათლებლო ჯგუფი

(sg) Rÿÿ(34.139.34)

სამრეწველო ჯგუფი

(sm) Rÿÿ(34.139.34)

დიდისაფრთხის

შემცველი ჯგუფი (დსშ) ღÿÿ(34.139.34)

დაწესებულებითი ჯგუფი

(dw) Rÿÿ(34.139.34)

სავაჭრო ჯგუფი

(sv) Rÿÿ(34.139.34)

საცხოვრებელიჯგუფი

(sv) Rÿÿ(34.139.34)

სასაწყობო ჯგუფი

(sw) Rÿÿ(34.139.34)

დამხმარე ჯგუფი

(დს) ღÿÿ(34.139.34) დაკავებულობის ჯგუფების აღნიშვნა

სახანძრომილდგარი (II კლასის სახანძრო მილდგარი)

სახანძროგანგაშის საყვირი მოწყობილობა

სახანძრო- სამაშველო სამსახურის მიერ გამოსაყენებელი
მისაერთებელი

სახანძროგანგაშის ხელით სამართავი კოლოფი

ხელის ცეცხლმაქრი

ჰიდრანტი

sicocxlisvarskvlavi

ორმხრივიკავშირი

კვამლზე მორეაგირემაუწყებელი

კვამლის ავტომატური აღმომჩენი

ავტოსაშხეფი სისტემა

გასასვლელის ნიშანი ბრაილის შრიფტით

პირობითინიშნები

ერთსათიანიცეცხლმედეგობა

ორსათიანი ცეცხლმედეგობა

გასასვლელამდე სავალი მაქსიმალური მანძილი

რეგულირების წითელი ხაზი

კარის გაბარიტები და ცეცხლმედეგობის ხარისხი

სამსათიანი ცეცხლმედეგობა

საკადასტრო საზღვარი

სართულიანობა

ჭრილის ხაზი

იატაკის საპროექტო ნიშნული

თავშესაფრის ფართობი

სახანძრო- სამაშველო დანაყოფებისთვისმისადგომი ლიფტის სიმბოლო

ხანძრის დროსლიფტი არ მუშაობს

გასასვლელის განათებული ნიშანი

სავარიო განათების ნიშანი

სიმბოლო

ÿÿ

C

საერთო ფართობი

ბინის ნომერი

საცხოვრებელი ფართობი

საზაფხულო ფართობი

ბინა #
59.2 m

2
ბინის საერთო ფართი
49.0 10.2

მისაწვდომი სვლა გეზი

ქ. თბილისი, დ. სარაჯიშვილის N17 (ს/კ:
01.11.05.034.011)

20

240
100

უმაღლესი სასწავლებელი

ევროპის უნივერსიტეტი

გეგმა 0.00 ნიშნულზე

ფორმატი კოდი მასშტაბი გვერდი

გვერდის დასახელება

A1

საპროექტო ორგანიზაცია

სტადია

1:200

ობიექტის მისამართი

პრ. ავტორი/
შემსრულებელი დ.სორდია

დამკვეთი

თარიღი

30.09.2022

უნივერსიტეტი

ექსპლიკაცია

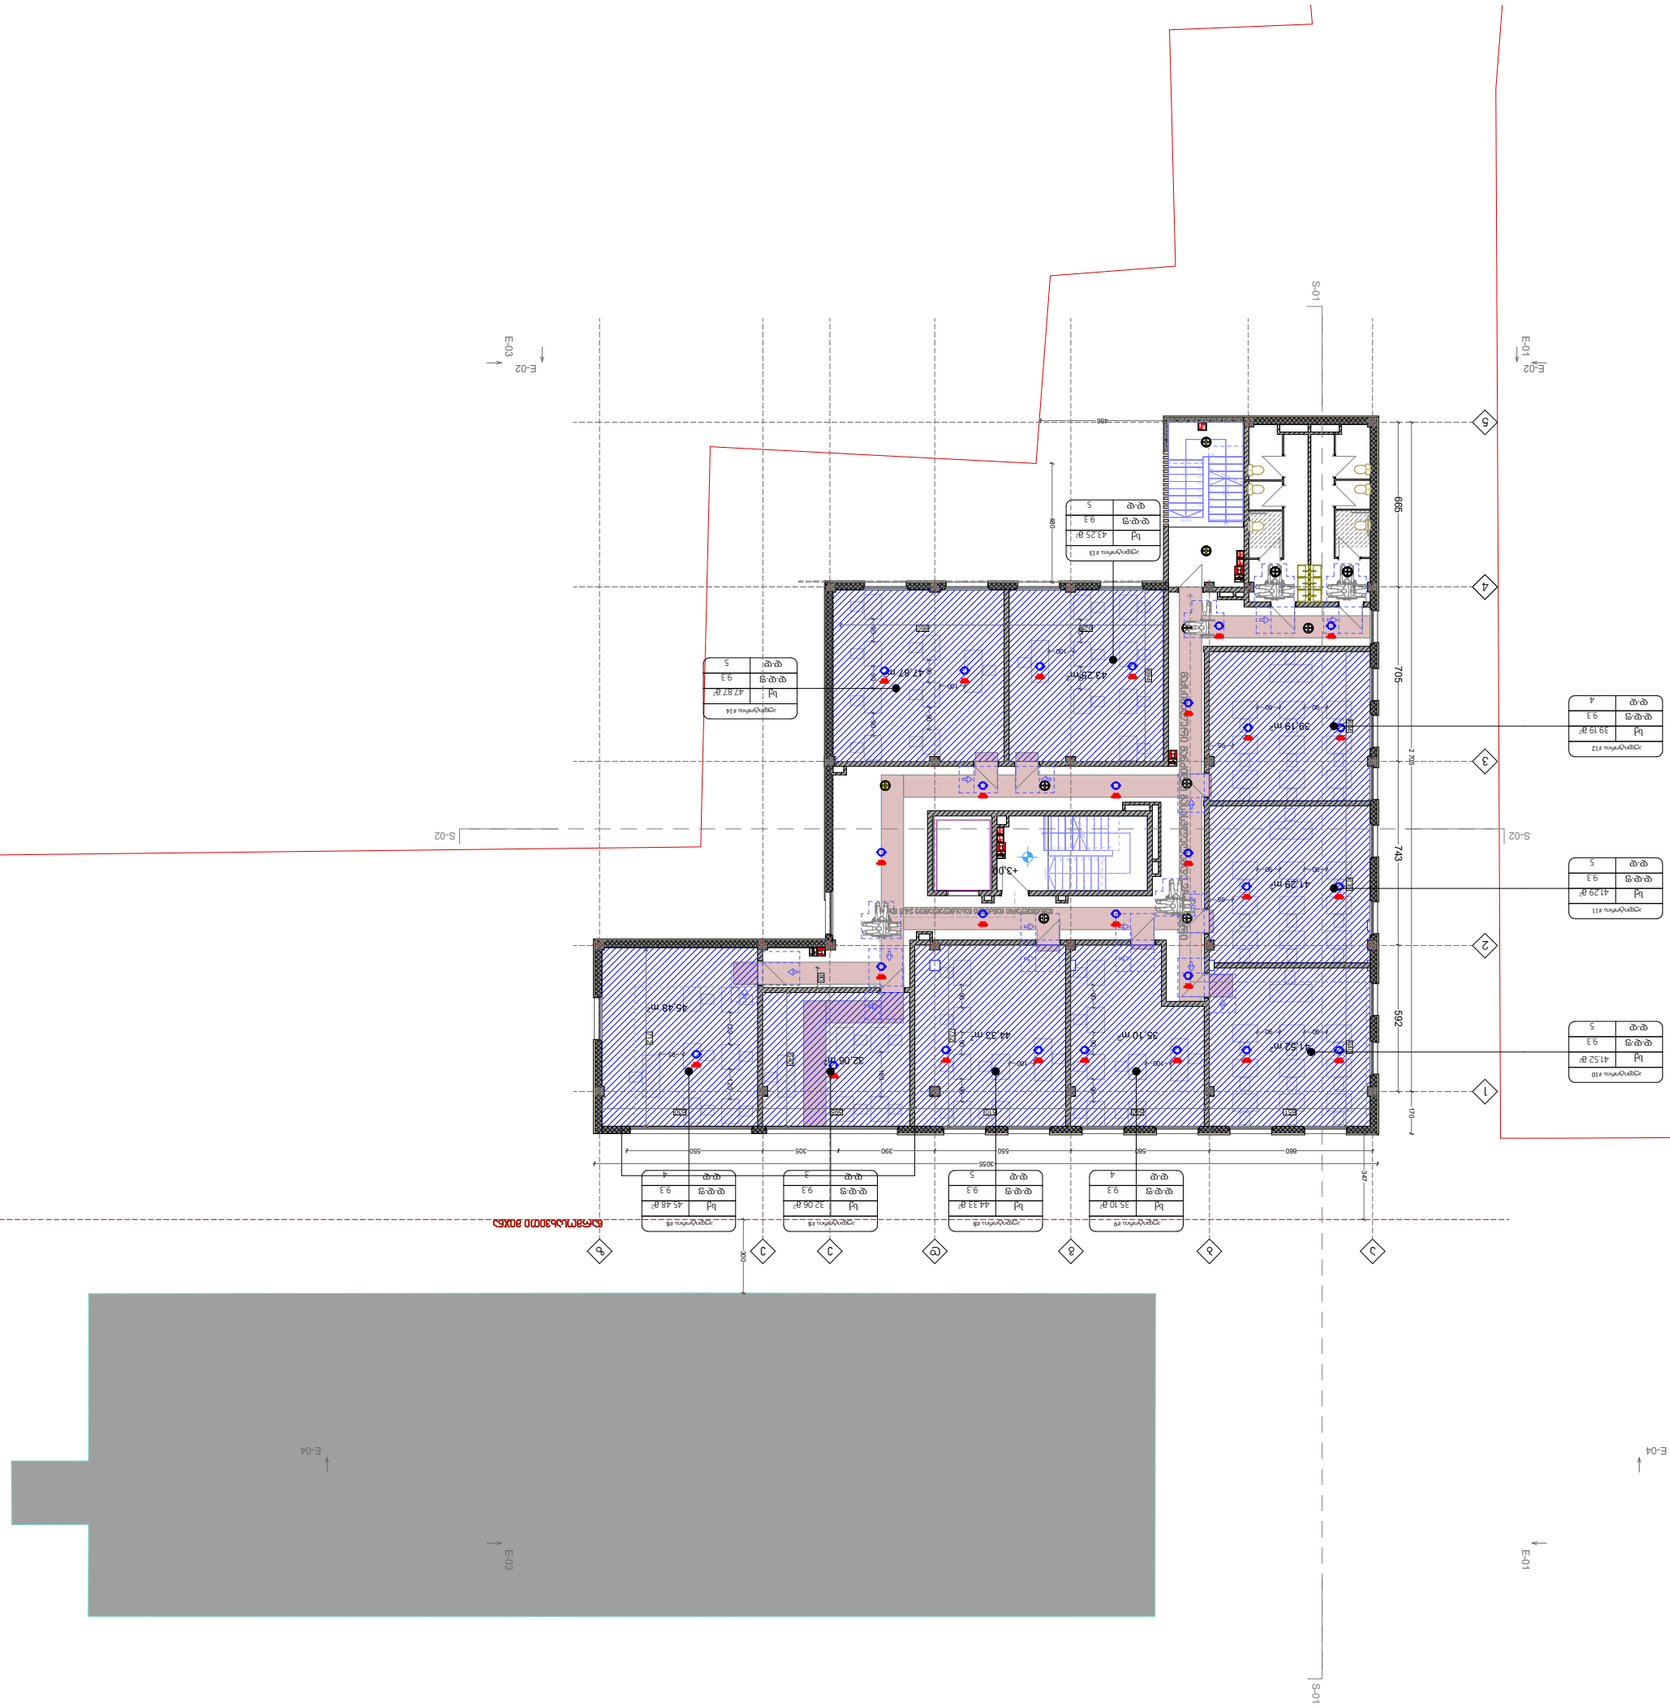

32,06 m

2

45,48 m

2 98765432110 112131415161718 DOWN UP18R x 17

17G x 29 123456789

10

1

12

13

14

15

16

17

18

DOWN UP18R x 17 17G x 29 S-01 S-01

S-02 S-02 604 635 640 694

625 660 80 712

610 595 630 732

651 540 540 665 705 743 592 2 705 170

660 560 550 390 305 550

3055 480

496

95

90 90

95

90 90

90 90 90 90 90

100 90 90 90

100 90 90

100

100 90 90 90 90 90 180 129 120

95 347 300
+3,00

41,29 m

2

41,52 m

2

35,10 m

2 44,33 m

2

43,25 m

2

47,87 m

2

39,19 m

2 მაქსიმალური მანძილი გას ვლე ამდე 28.5 მეტრი

წარმოსახვითი მიჯნა

41.52

მ

2 სქ
დ.დ.ფ 9.3
დ.დ

5

აუდიტორია #10

41.29

მ

სქ

2

დ.დ.ფ 9.3
დ.დ

5

აუდიტორია #11

39.19

მ

სქ

2

დ.დ.ფ 9.3
დ.დ

4

აუდიტორია #12

35.10

მ

სქ

2

დ.დ.ფ 9.3
დ.დ

4

აუდიტორია #9

44.33

მ

სქ

2

დ.დ.ფ 9.3
დ.დ

5

აუდიტორია #8

43.25

მ

სქ

2

დ.დ.ფ 9.3
დ.დ

5

აუდიტორია #13

47.87

მ

სქ

2

დ.დ.ფ 9.3
დ.დ

5

აუდიტორია #14

32.06

მ

სქ

2

დ.დ.ფ 9.3
დ.დ

3

აუდიტორია #8

45.48

მ

სქ

2

დ.დ.ფ 9.3
დ.დ

4

აუდიტორია #8

მაქსიმალური მანძილი გასასვლელამდე 24.5 მეტრი E-01 E-01

E-02 E-02 E-03 E-03

E-04 E-04 a b g d e z 12345 e

(დერეფანი; გზა-კიბე)

ავარიული განათება

გასასვლელი
XIT

თავშესაფრის ÿღÿ Oÿ

ფართობი

ღÿÿÿ +3,30 1 სართული

დაკავებულობის
ჯგუფი

დაკავებულობის

ჯგუფი ს აღნიშვნა ფერისკოდი

თავშეყრის ჯგუფი

(Tv) Rÿÿ(34.139.34)

საქმიანი ჯგუფი

(sq) Rÿÿ(34.139.34)

საგანმანათლებლო ჯგუფი

(sg) Rÿÿ(34.139.34)

სამრეწველო ჯგუფი

(sm) Rÿÿ(34.139.34)

დიდისაფრთხის

შემცველი ჯგუფი (დსშ) ღÿÿ(34.139.34)

დაწესებულებითი ჯგუფი

(dw) Rÿÿ(34.139.34)

სავაჭრო ჯგუფი

(sv) Rÿÿ(34.139.34)

საცხოვრებელიჯგუფი

(sv) Rÿÿ(34.139.34)

სასაწყობო ჯგუფი

(sw) Rÿÿ(34.139.34)

დამხმარე ჯგუფი

(დს) ღÿÿ(34.139.34) დაკავებულობის ჯგუფების აღნიშვნა

სახანძრომილდგარი (II კლასის სახანძრო მილდგარი)

სახანძროგანგაშის საყვირი მოწყობილობა

სახანძრო- სამაშველო სამსახურის მიერ გამოსაყენებელი
მისაერთებელი

სახანძროგანგაშის ხელით სამართავი კოლოფი

ხელის ცეცხლმაქრი

ჰიდრანტი

sicocxlisvarskvlavi

ორმხრივიკავშირი

კვამლზე მორეაგირემაუწყებელი

კვამლის ავტომატური აღმომჩენი

ავტოსაშხეფი სისტემა

გასასვლელის ნიშანი ბრაილის შრიფტით

პირობითინიშნები

ერთსათიანიცეცხლმედეგობა

ორსათიანი ცეცხლმედეგობა

გასასვლელამდე სავალი მაქსიმალური მანძილი

რეგულირების წითელი ხაზი

კარის გაბარიტები და ცეცხლმედეგობის ხარისხი

სამსათიანი ცეცხლმედეგობა

საკადასტრო საზღვარი

სართულიანობა

ჭრილის ხაზი

იატაკის საპროექტო ნიშნული

თავშესაფრის ფართობი

სახანძრო- სამაშველო დანაყოფებისთვისმისადგომი ლიფტის სიმბოლო

ხანძრის დროსლიფტი არ მუშაობს

გასასვლელის განათებული ნიშანი

სავარიო განათების ნიშანი

სიმბოლო

ÿÿ

C

საერთო ფართობი

ბინის ნომერი

საცხოვრებელი ფართობი

საზაფხულო ფართობი

ბინა #
59.2 m

2
ბინის საერთო ფართი
49.0 10.2

მისაწვდომი სვლა გეზი

ქ. თბილისი, დ. სარაჯიშვილის N17 (ს/კ:
01.11.05.034.011)

20

240
100

უმაღლესი სასწავლებელი

ევროპის უნივერსიტეტი

გეგმა 0.00 ნიშნულზე

ფორმატი კოდი მასშტაბი გვერდი

გვერდის დასახელება

A1

საპროექტო ორგანიზაცია

სტადია

1:200

ობიექტის მისამართი

პრ. ავტორი/
შემსრულებელი დ.სორდია

დამკვეთი

თარიღი

30.09.2022

უნივერსიტეტი

ექსპლიკაცია

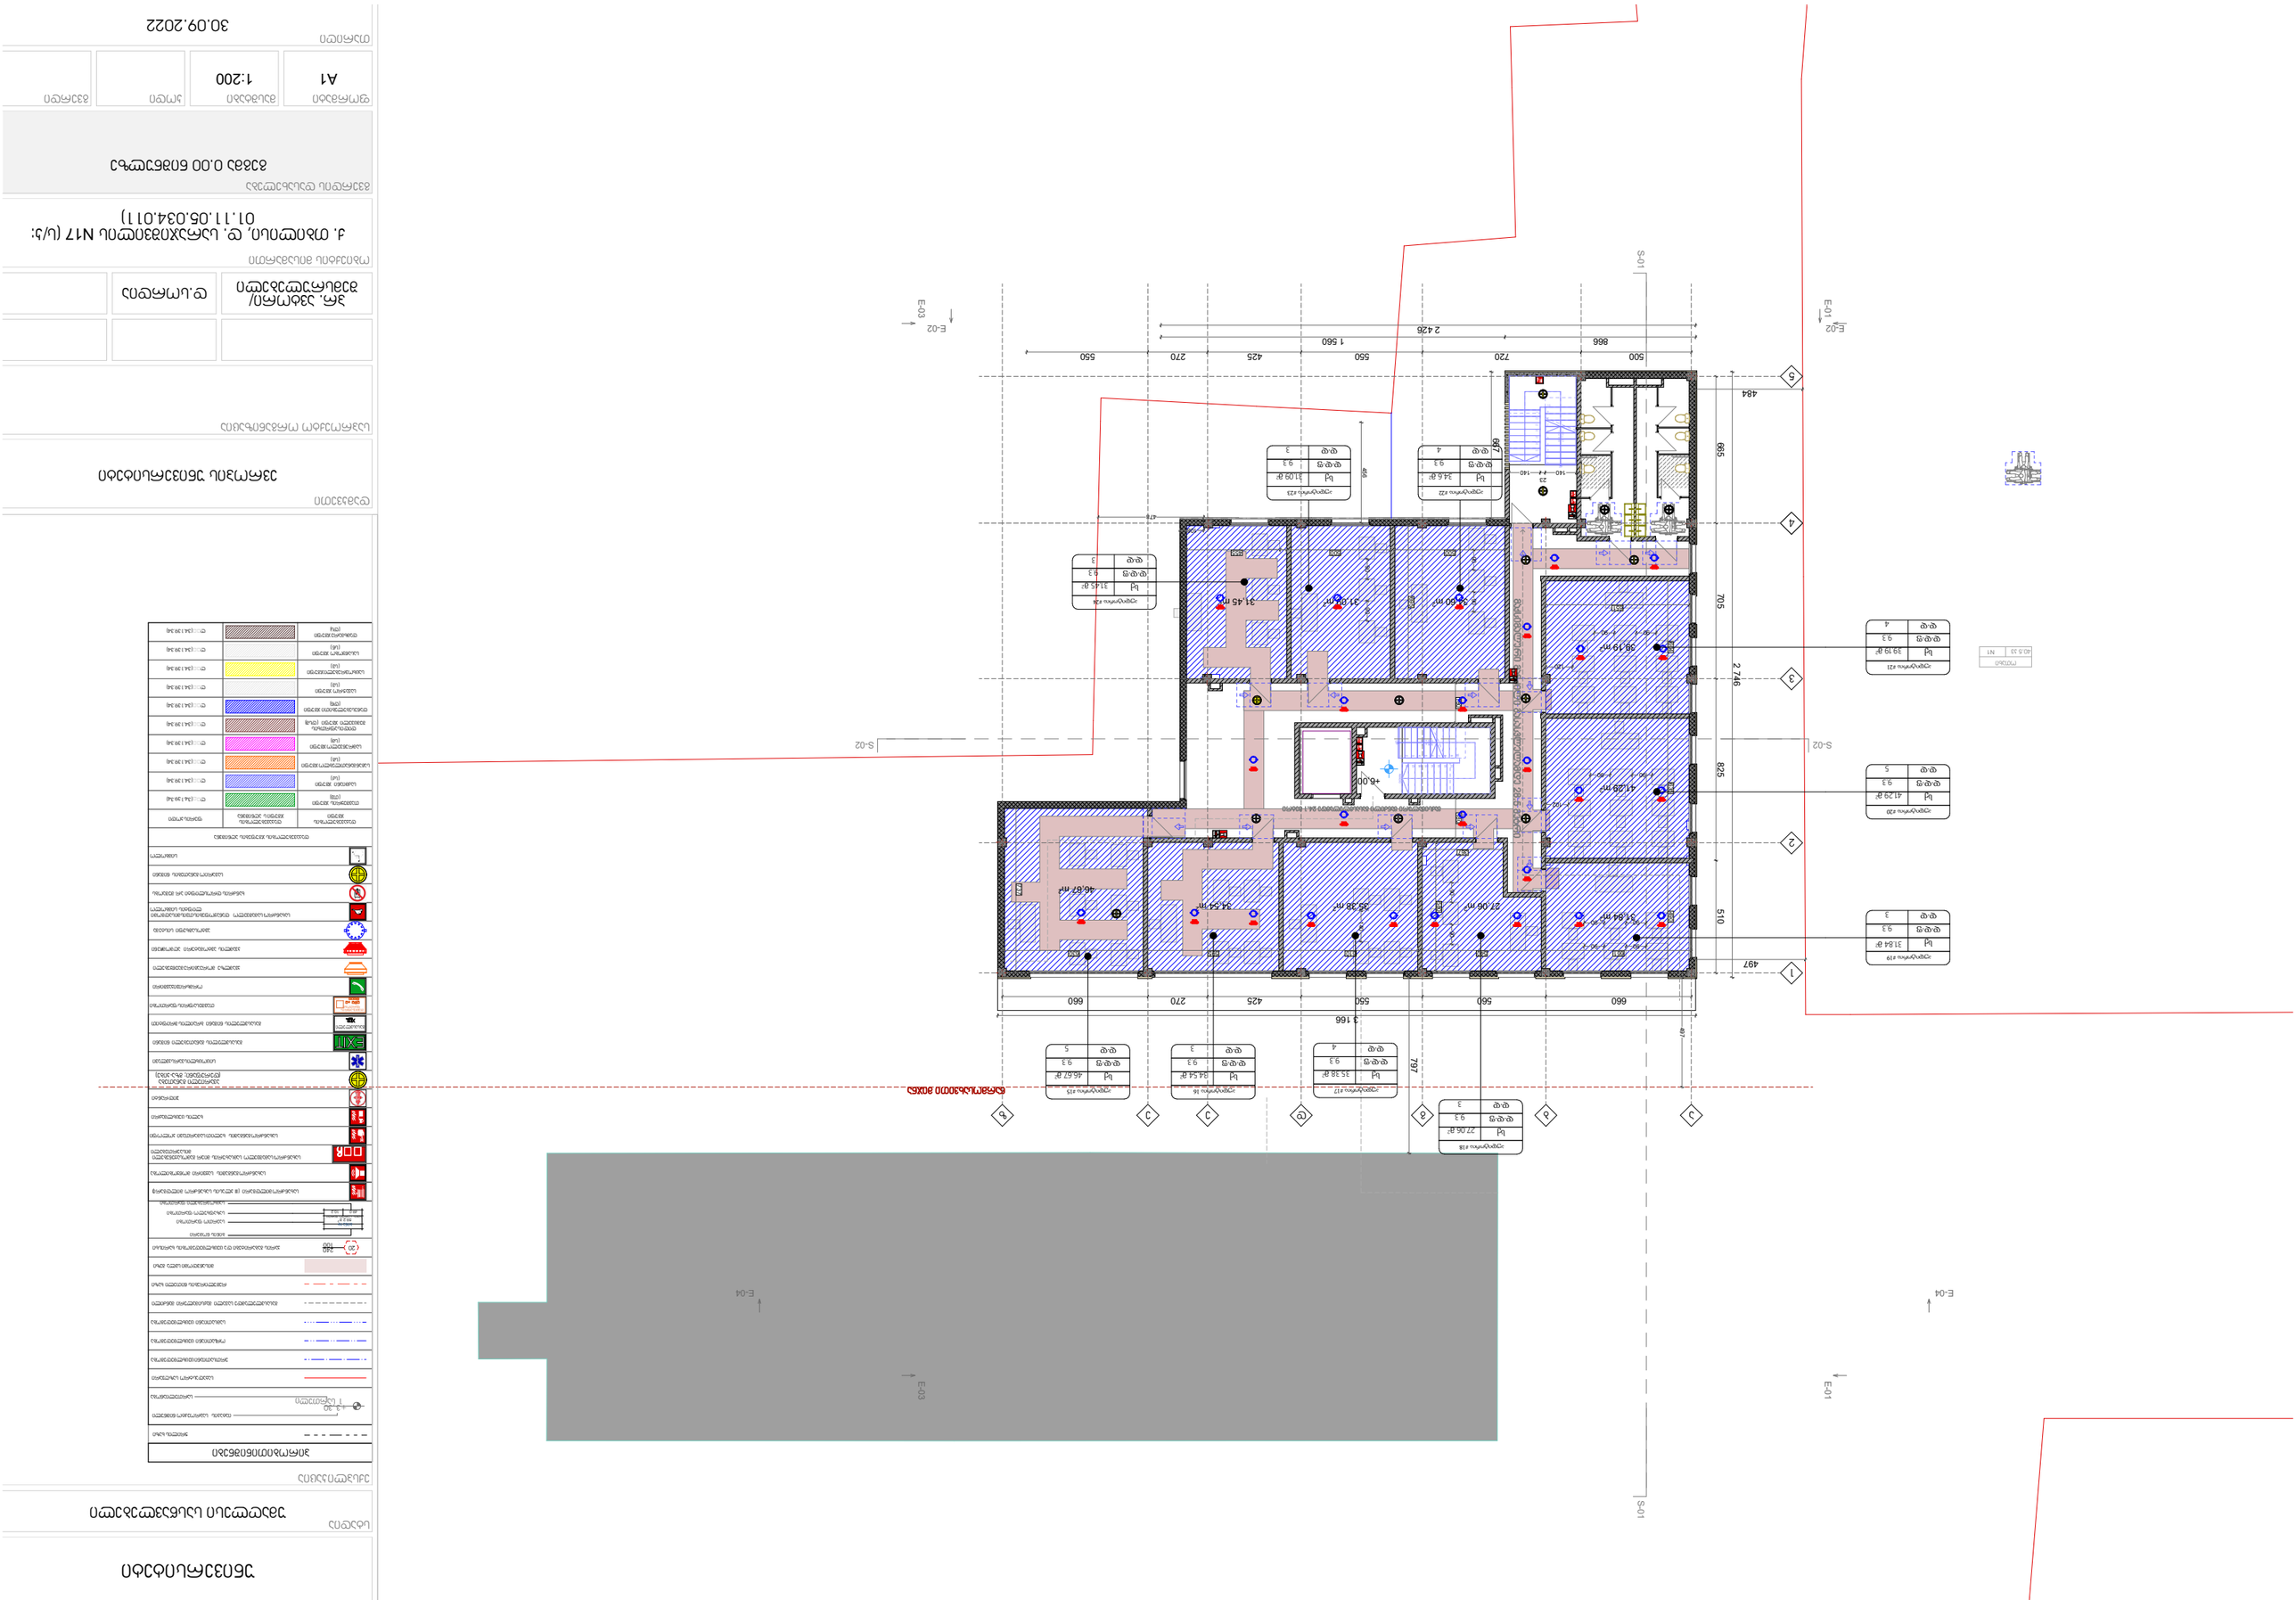

9 8 7 6 5 4 3 2 1 10 112131415161718 DOWN UP18R x 17

17G x 29 123456789

10

1

12

13

14

15

16

17

18

DOWN UP18R x 17 17G x 29

S-01 S-01

S-02 S-02 604 635
500 500 455

661 540 610 595 630 737

651 695 490

367 580 180 180 665 705 825 510

660 560 550 425 270 660

500 720 550 425 270 550 2 746

3 166 667

866 1 560
2 426

484

497 797 456140

23
140

108
478

90 90

90 90 90 90 140

90 90 90 90 90 90

102

120

90 90 497

+6,00

41,29 m

2

31,84 m

2

27,06 m

2 35,38 m

2

34,60 m

2 31,09 m

2

39,19 m

2

31,45 m

2

34,54 m

2

46,67 m

2 მაქსიმალური მანძილი გას ვლე ამდე 28.5 მეტრი

40.5 kv N1

ოთახი

წარმოსახვითი მიჯნა

31.84

მ

2 სქ
დ.დ.ფ 9.3
დ.დ

3

აუდიტორია #19

41.29

მ

სქ

2

დ.დ.ფ 9.3
დ.დ

5

აუდიტორია #20

39.19

მ

სქ

2

დ.დ.ფ 9.3
დ.დ

4

აუდიტორია #21

27.06

მ

სქ

2

დ.დ.ფ 9.3
დ.დ

3

აუდიტორია #18

35.38

მ

სქ

2

დ.დ.ფ 9.3
დ.დ

4

აუდიტორია #17

34.6

მ

სქ

2

დ.დ.ფ 9.3
დ.დ

4

აუდიტორია #22

31.45

მ

სქ

2

დ.დ.ფ 9.3
დ.დ

3

აუდიტორია #24

31.09

მ

სქ

2

დ.დ.ფ 9.3
დ.დ

3

აუდიტორია #23

34.54

მ

სქ

2

დ.დ.ფ 9.3
დ.დ

3

აუდიტორია 16

46.67

მ

სქ

2

დ.დ.ფ 9.3
დ.დ

5

აუდიტორია #15

მაქსიმალური მანძილი გასასვლელამდე 24.1 მეტრი E-01 E-01

E-02 E-02 E-03 E-03

E-04 E-04 a b g d e z 12345 e

(დერეფანი; გზა-კიბე)

ავარიული განათება

გასასვლელი
XIT

თავშესაფრის ÿღÿ Oÿ

ფართობი

ღÿÿÿ +3,30 1 სართული

დაკავებულობის
ჯგუფი

დაკავებულობის

ჯგუფი ს აღნიშვნა ფერისკოდი

თავშეყრის ჯგუფი

(Tv) Rÿÿ(34.139.34)

საქმიანი ჯგუფი

(sq) Rÿÿ(34.139.34)

საგანმანათლებლო ჯგუფი

(sg) Rÿÿ(34.139.34)

სამრეწველო ჯგუფი

(sm) Rÿÿ(34.139.34)

დიდისაფრთხის

შემცველი ჯგუფი (დსშ) ღÿÿ(34.139.34)

დაწესებულებითი ჯგუფი

(dw) Rÿÿ(34.139.34)

სავაჭრო ჯგუფი

(sv) Rÿÿ(34.139.34)

საცხოვრებელიჯგუფი

(sv) Rÿÿ(34.139.34)

სასაწყობო ჯგუფი

(sw) Rÿÿ(34.139.34)

დამხმარე ჯგუფი

(დს) ღÿÿ(34.139.34) დაკავებულობის ჯგუფების აღნიშვნა

სახანძრომილდგარი (II კლასის სახანძრო მილდგარი)

სახანძროგანგაშის საყვირი მოწყობილობა

სახანძრო- სამაშველო სამსახურის მიერ გამოსაყენებელი
მისაერთებელი

სახანძროგანგაშის ხელით სამართავი კოლოფი

ხელის ცეცხლმაქრი

ჰიდრანტი

sicocxlisvarskvlavi

ორმხრივიკავშირი

კვამლზე მორეაგირემაუწყებელი

კვამლის ავტომატური აღმომჩენი

ავტოსაშხეფი სისტემა

გასასვლელის ნიშანი ბრაილის შრიფტით

პირობითინიშნები

ერთსათიანიცეცხლმედეგობა

ორსათიანი ცეცხლმედეგობა

გასასვლელამდე სავალი მაქსიმალური მანძილი

რეგულირების წითელი ხაზი

კარის გაბარიტები და ცეცხლმედეგობის ხარისხი

სამსათიანი ცეცხლმედეგობა

საკადასტრო საზღვარი

სართულიანობა

ჭრილის ხაზი

იატაკის საპროექტო ნიშნული

თავშესაფრის ფართობი

სახანძრო- სამაშველო დანაყოფებისთვისმისადგომი ლიფტის სიმბოლო

ხანძრის დროსლიფტი არ მუშაობს

გასასვლელის განათებული ნიშანი

სავარიო განათების ნიშანი

სიმბოლო

ÿÿ

C

საერთო ფართობი

ბინის ნომერი

საცხოვრებელი ფართობი

საზაფხულო ფართობი

ბინა #
59.2 m

2
ბინის საერთო ფართი
49.0 10.2

მისაწვდომი სვლა გეზი

ქ. თბილისი, დ. სარაჯიშვილის N17 (ს/კ:
01.11.05.034.011)

20

240
100

უმაღლესი სასწავლებელი

ევროპის უნივერსიტეტი

გეგმა 0.00 ნიშნულზე

ფორმატი კოდი მასშტაბი გვერდი

გვერდის დასახელება

A1

საპროექტო ორგანიზაცია

სტადია

1:200

ობიექტის მისამართი

პრ. ავტორი/
შემსრულებელი დ.სორდია

დამკვეთი

თარიღი

30.09.2022

უნივერსიტეტი

ექსპლიკაცია

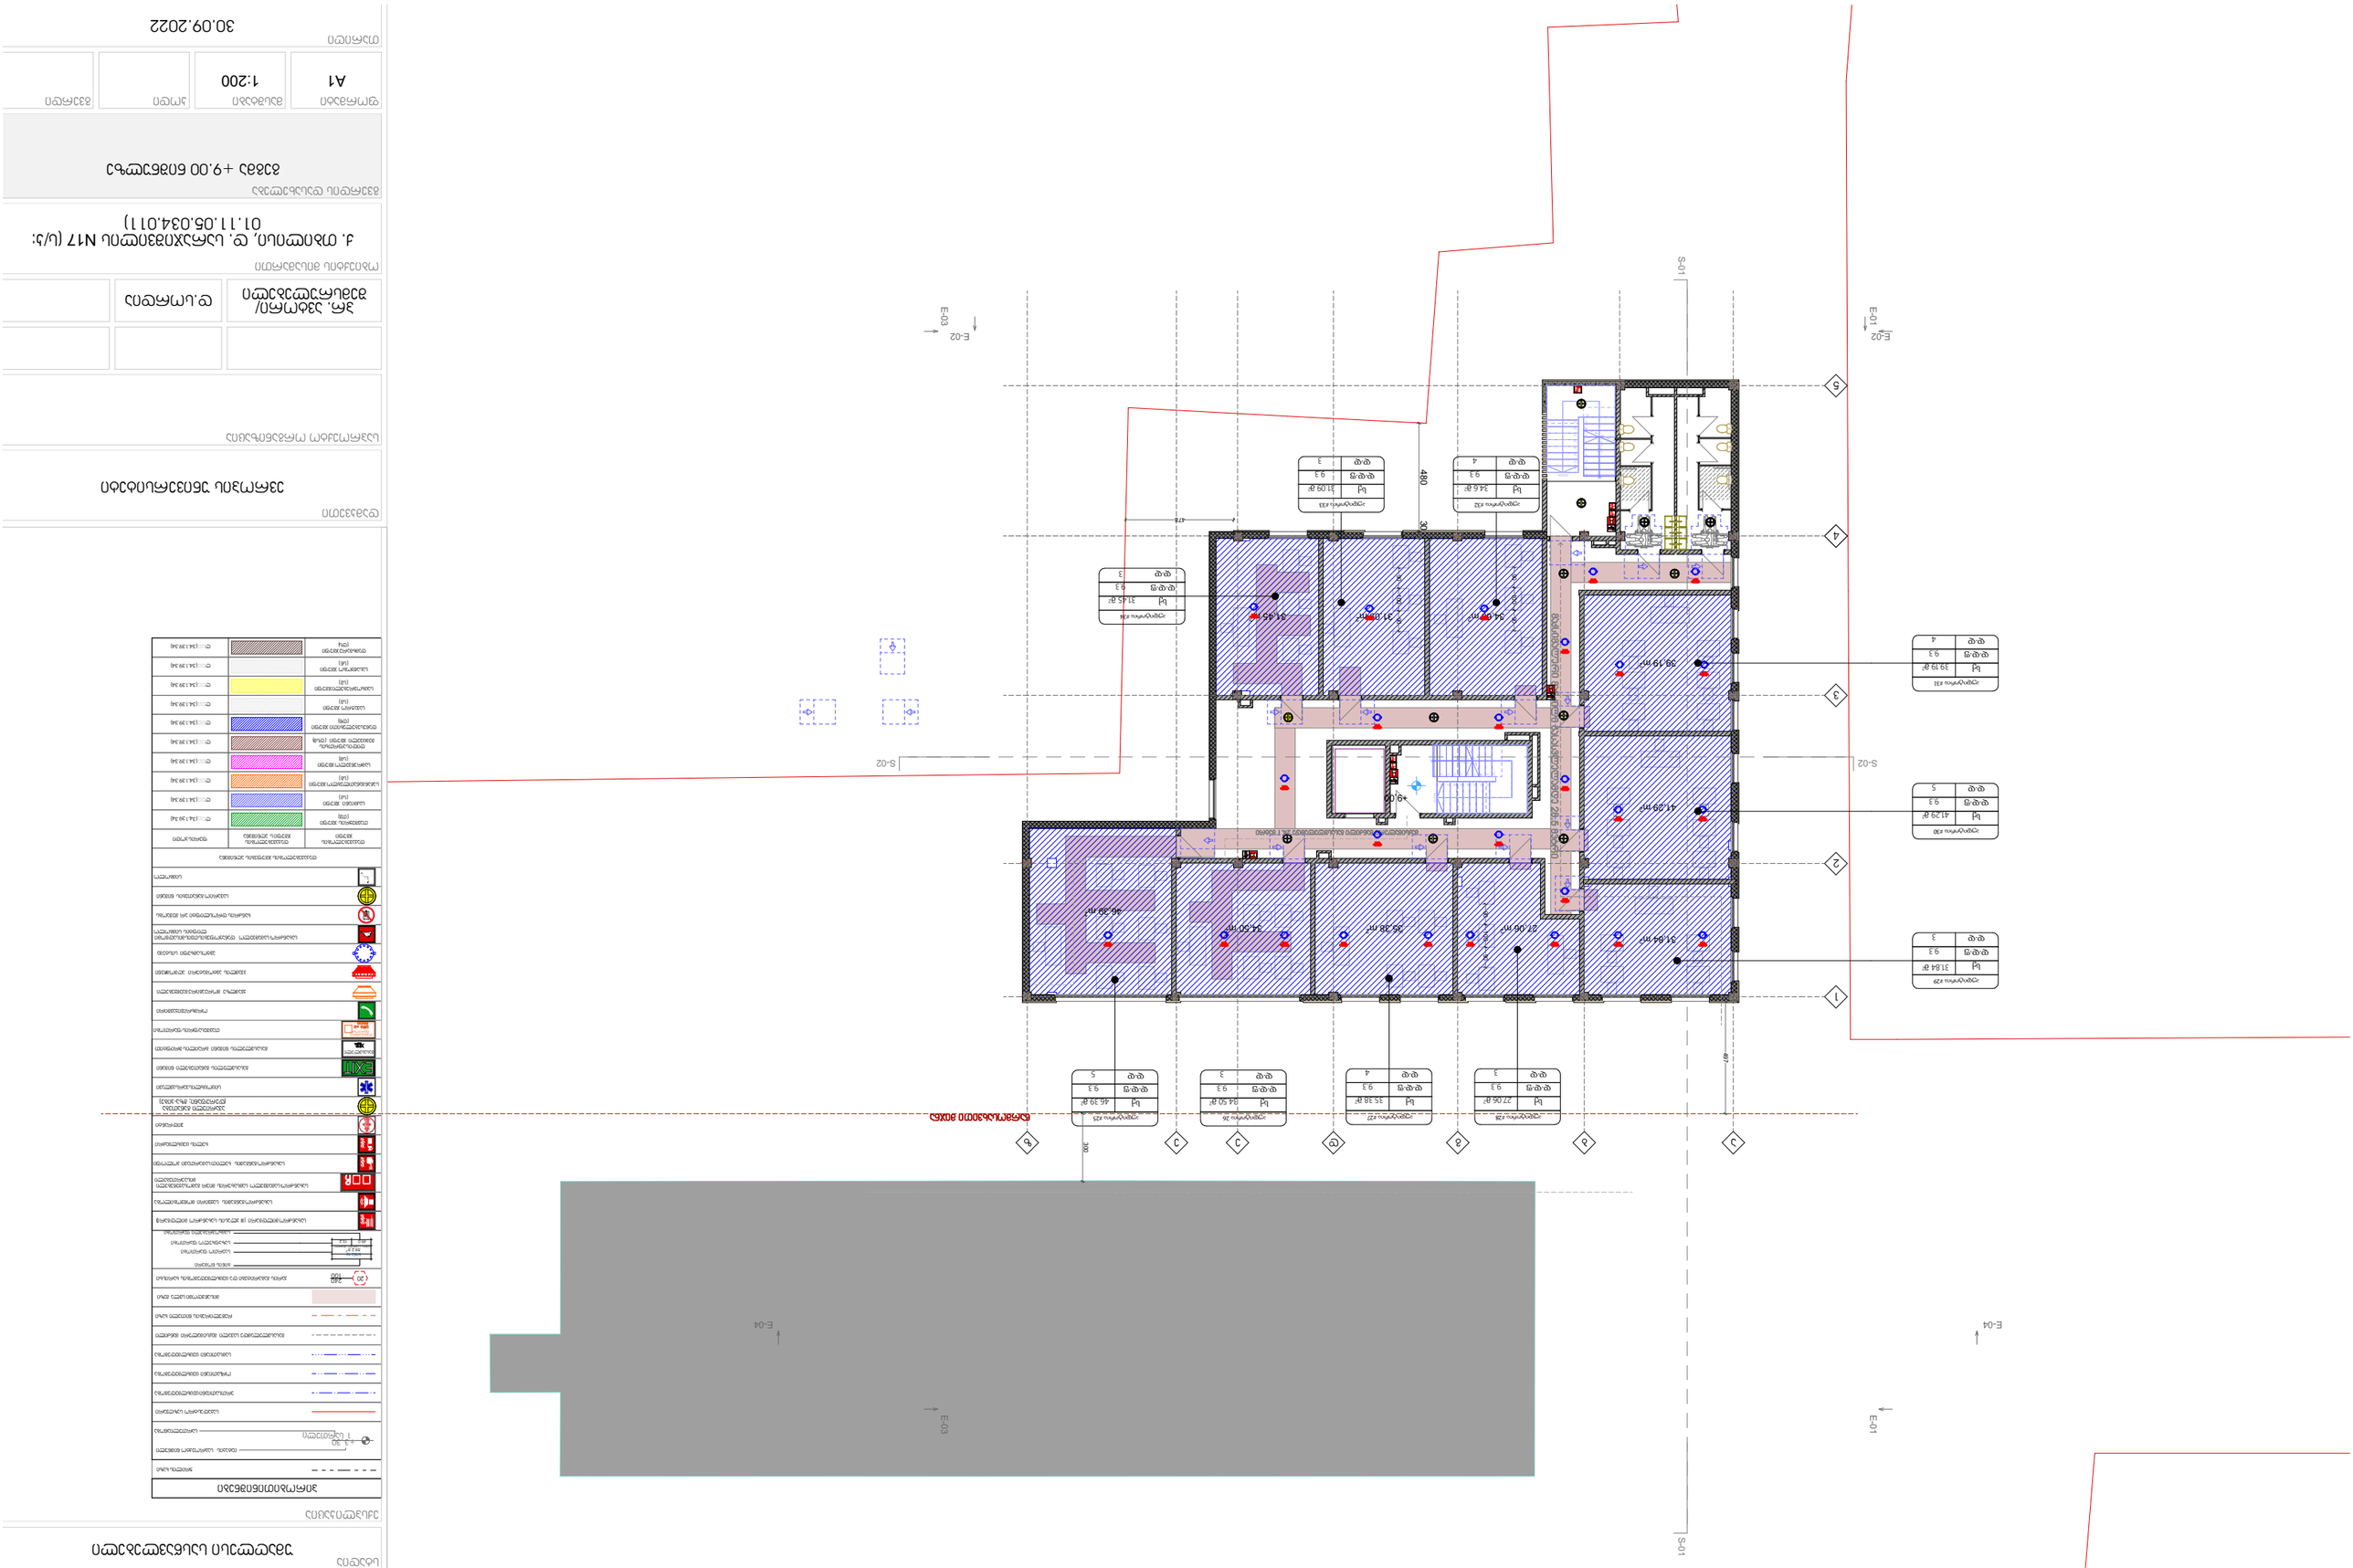

123456789

10

1

12

13

14

15

16

17

18

DOWN UP18R x 17 17G x 29 98765432110 112131415161718 DOWN UP18R x 17
17G x 29 S-01 S-01

S-02 S-02 300 480 30 478 90 100 90 90 100 90 90 100 90 497

+9,00 E-01 E-01

E-02 E-02 E-03 E-03

E-04 E-04

41,29 m

2

27,06 m

2 35,38 m

2

39,19 m

2

31,84 m

2

34,60 m

2 31,09 m

2 31,45 m

2

34,50 m

2

46,39 m

2 მაქსიმალური მანძილი გას ვლე ამდე 28.5 მეტრი

წარმოსახვითი მიჯნა

31.84

მ

2 სქ
დ.დ.ფ 9.3
დ.დ

3

აუდიტორია #29

41.29

მ

სქ

2

დ.დ.ფ 9.3
დ.დ

5

აუდიტორია #30

39.19

მ

სქ

2

დ.დ.ფ 9.3
დ.დ

4

აუდიტორია #31

27.06

მ

სქ

2

დ.დ.ფ 9.3
დ.დ

3

აუდიტორია #28

35.38

მ

სქ

2

დ.დ.ფ 9.3
დ.დ

4

აუდიტორია #27

34.6

მ

სქ

2

დ.დ.ფ 9.3
დ.დ

4

აუდიტორია #32

31.45

მ

სქ

2

დ.დ.ფ 9.3
დ.დ

3

აუდიტორია #34

31.09

მ

სქ

2

დ.დ.ფ 9.3
დ.დ

3

აუდიტორია #33

34.50

მ

სქ

2

დ.დ.ფ 9.3
დ.დ

3

აუდიტორია 26

46.39

მ

სქ

2

დ.დ.ფ 9.3
დ.დ

5

აუდიტორია #25

მაქსიმალური მანძილი გასასვლელამდე 24.1 მეტრი

a

b

g

d

e

z

12345

e

(დერეფანი; გზა-კიბე)

ავარიული განათება

გასასვლელი
XIT

თავშესაფრის ÿღÿ Oÿ

ფართობი

ღÿÿÿ +3,30 1 სართული

დაკავებულობის
ჯგუფი

დაკავებულობის

ჯგუფი ს აღნიშვნა ფერისკოდი

თავშეყრის ჯგუფი

(Tv) Rÿÿ(34.139.34)

საქმიანი ჯგუფი

(sq) Rÿÿ(34.139.34)

საგანმანათლებლო ჯგუფი

(sg) Rÿÿ(34.139.34)

სამრეწველო ჯგუფი

(sm) Rÿÿ(34.139.34)

დიდისაფრთხის

შემცველი ჯგუფი (დსშ) ღÿÿ(34.139.34)

დაწესებულებითი ჯგუფი

(dw) Rÿÿ(34.139.34)

სავაჭრო ჯგუფი

(sv) Rÿÿ(34.139.34)

საცხოვრებელიჯგუფი

(sv) Rÿÿ(34.139.34)

სასაწყობო ჯგუფი

(sw) Rÿÿ(34.139.34)

დამხმარე ჯგუფი

(დს) ღÿÿ(34.139.34) დაკავებულობის ჯგუფების აღნიშვნა

სახანძრომილდგარი (II კლასის სახანძრო მილდგარი)

სახანძროგანგაშის საყვირი მოწყობილობა

სახანძრო- სამაშველო სამსახურის მიერ გამოსაყენებელი
მისაერთებელი

სახანძროგანგაშის ხელით სამართავი კოლოფი

ხელის ცეცხლმაქრი

ჰიდრანტი

sicocxlisvarskvlavi

ორმხრივიკავშირი

კვამლზე მორეაგირემაუწყებელი

კვამლის ავტომატური აღმომჩენი

ავტოსაშხეფი სისტემა

გასასვლელის ნიშანი ბრაილის შრიფტით

პირობითინიშნები

ერთსათიანიცეცხლმედეგობა

ორსათიანი ცეცხლმედეგობა

გასასვლელამდე სავალი მაქსიმალური მანძილი

რეგულირების წითელი ხაზი

კარის გაბარიტები და ცეცხლმედეგობის ხარისხი

სამსათიანი ცეცხლმედეგობა

საკადასტრო საზღვარი

სართულიანობა

ჭრილის ხაზი

იატაკის საპროექტო ნიშნული

თავშესაფრის ფართობი

სახანძრო- სამაშველო დანაყოფებისთვისმისადგომი ლიფტის სიმბოლო

ხანძრის დროსლიფტი არ მუშაობს

გასასვლელის განათებული ნიშანი

სავარიო განათების ნიშანი

სიმბოლო

ÿÿ

C

საერთო ფართობი

ბინის ნომერი

საცხოვრებელი ფართობი

საზაფხულო ფართობი

ბინა #
59.2 m

2
ბინის საერთო ფართი
49.0 10.2

მისაწვდომი სვლა გეზი

ქ. თბილისი, დ. სარაჯიშვილის N17 (ს/კ:
01.11.05.034.011)

20

240
100

უმაღლესი სასწავლებელი

ევროპის უნივერსიტეტი

გეგმა +9.00 ნიშნულზე

ფორმატი კოდი მასშტაბი გვერდი

გვერდის დასახელება

A1

საპროექტო ორგანიზაცია

სტადია

1:200

ობიექტის მისამართი

პრ. ავტორი/
შემსრულებელი დ.სორდია

დამკვეთი

თარიღი

30.09.2022

უნივერსიტეტი

ექსპლიკაცია

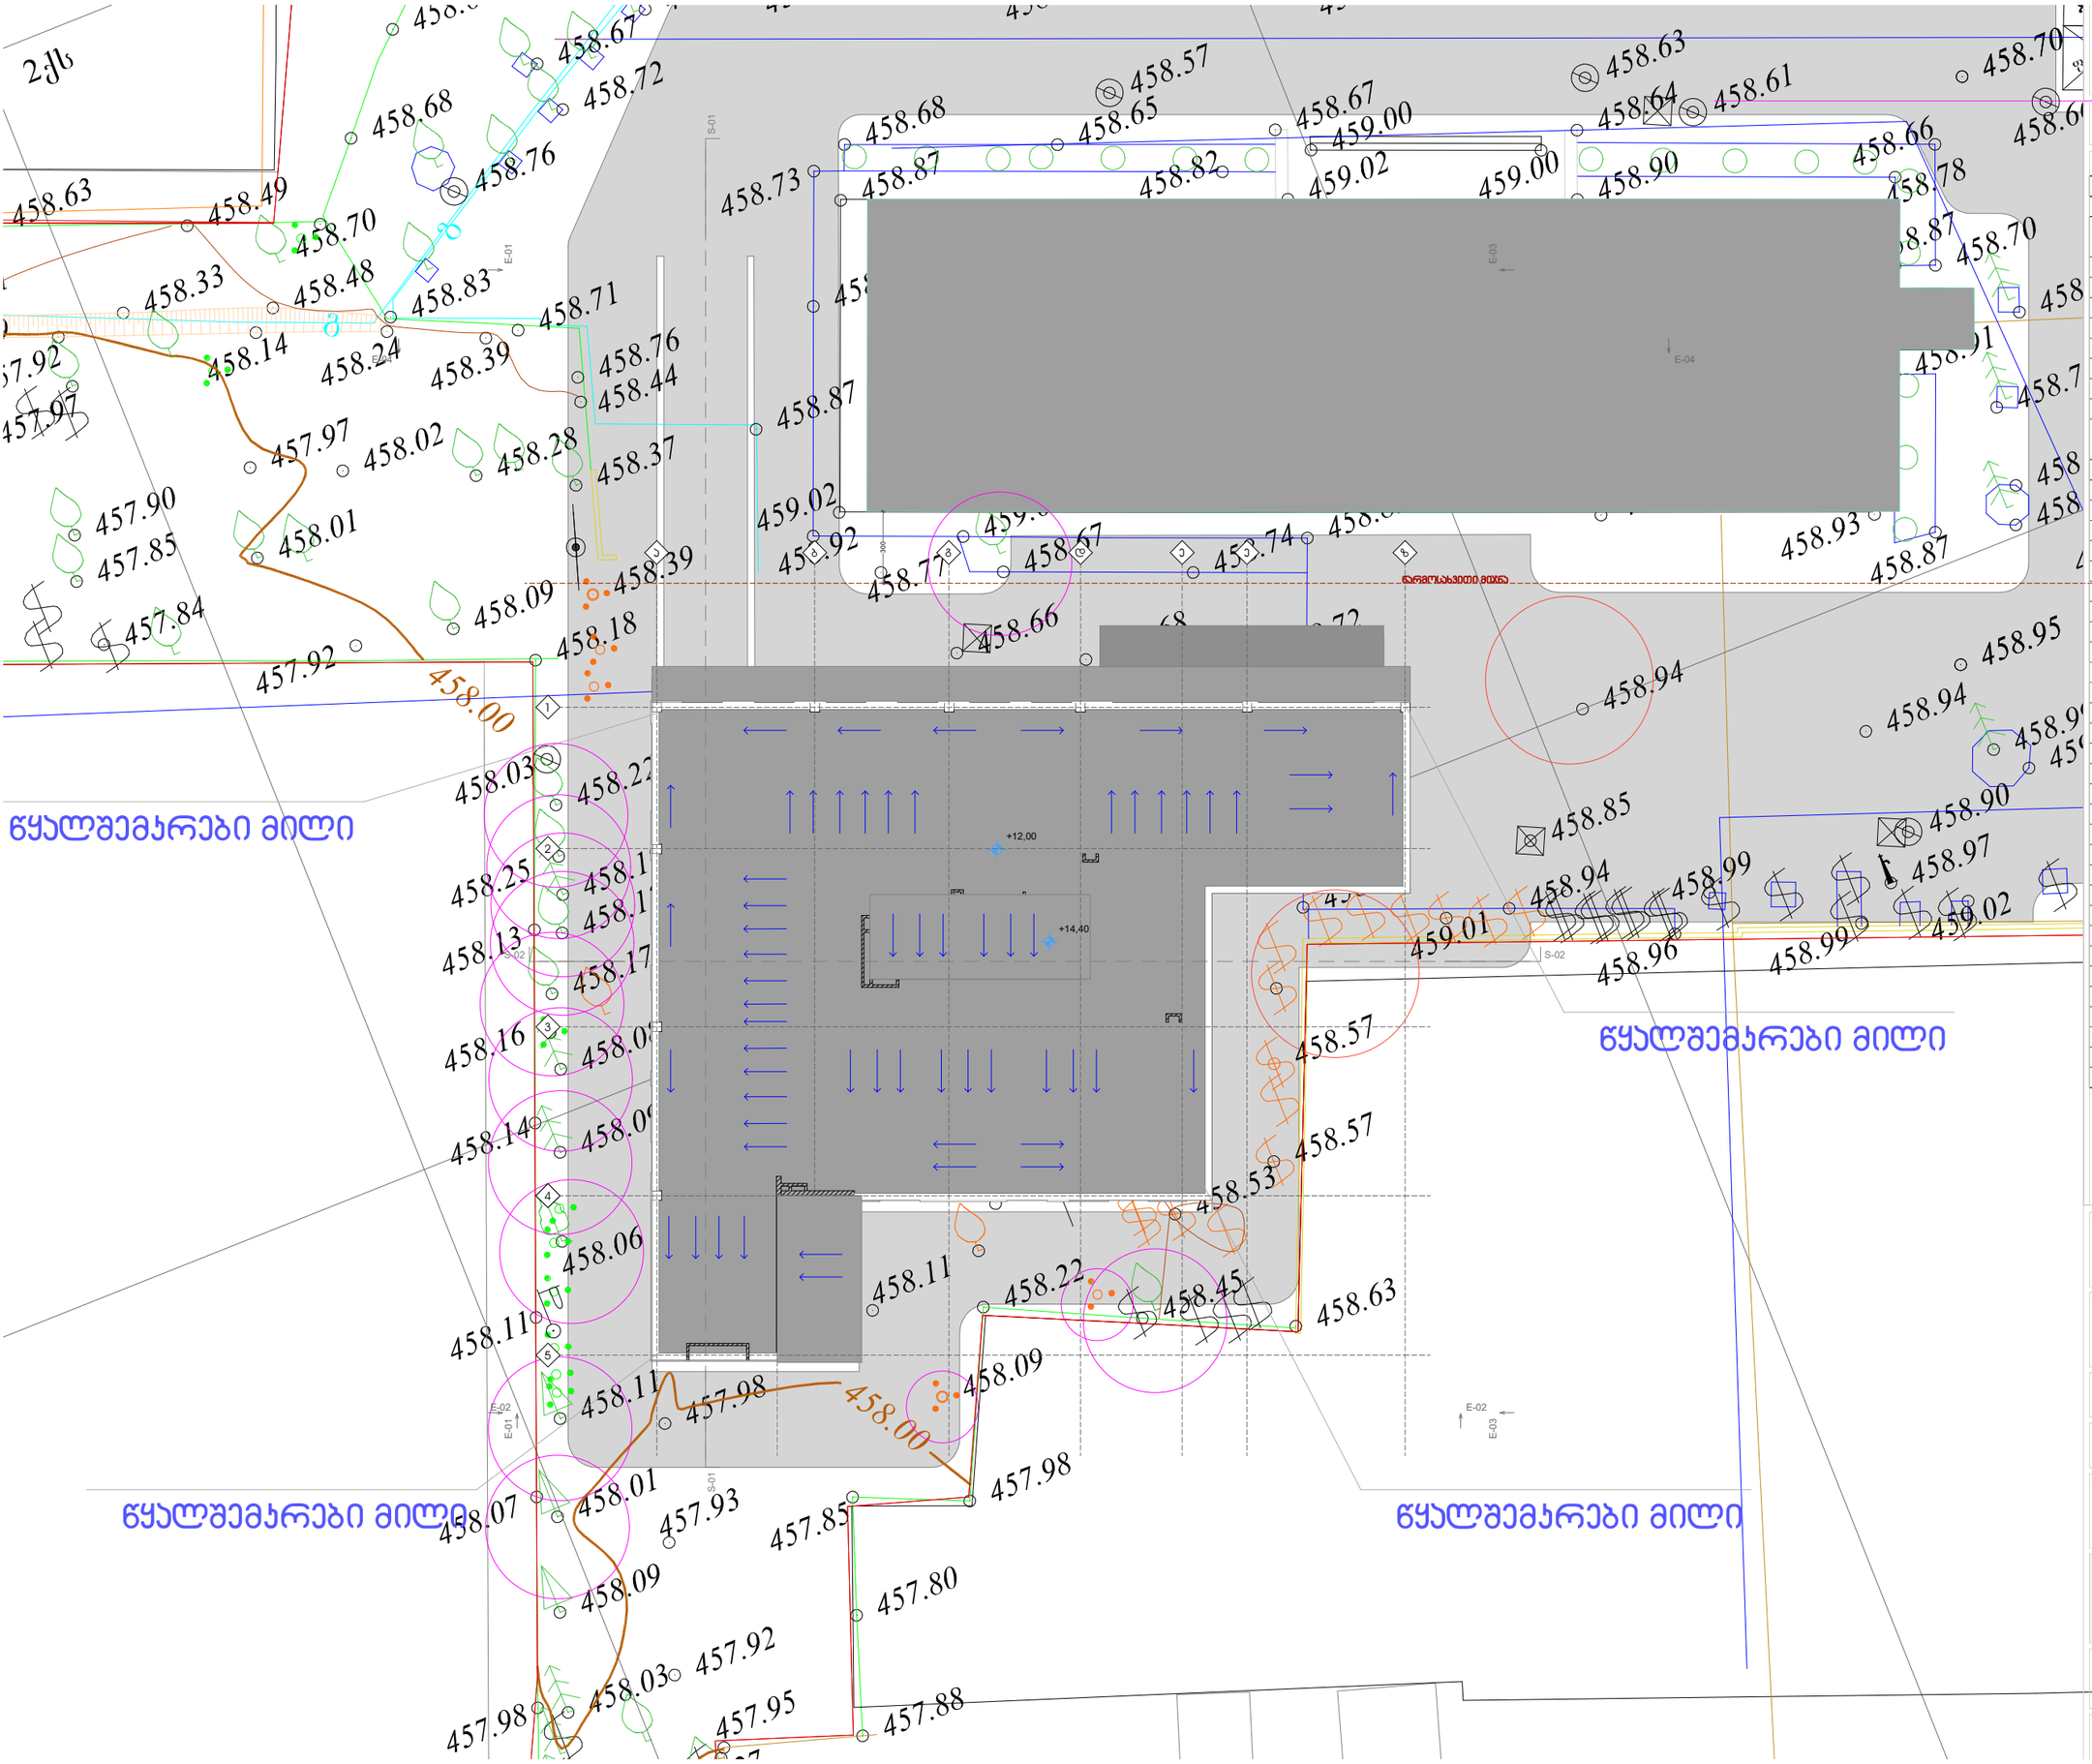

უნივერსიტეტი

სტადია

უმაღლესი სასწავლებელი

ექსპლიკაცია

პირობითი ნიშნები

დამკვეთი

ევროპის უნივერსიტეტი

საპროექტო ორგანიზაცია

ხელმძღვ. არქიტექტორი/ შემსრულებელი	დ.სორდია	

ობიექტის მისამართი

ქ. თბილისი, დ. სარაჯიშვილის N17 (ს/ს: 01.11.05.034.011)

გვერდის დასახელება

სახურავის გეგმა

ფორმატი	მასშტაბი	ტიპი	გვერდი
A1	1:200		

თარიღი

30.09.2022