
arsebuli
08.08.2022

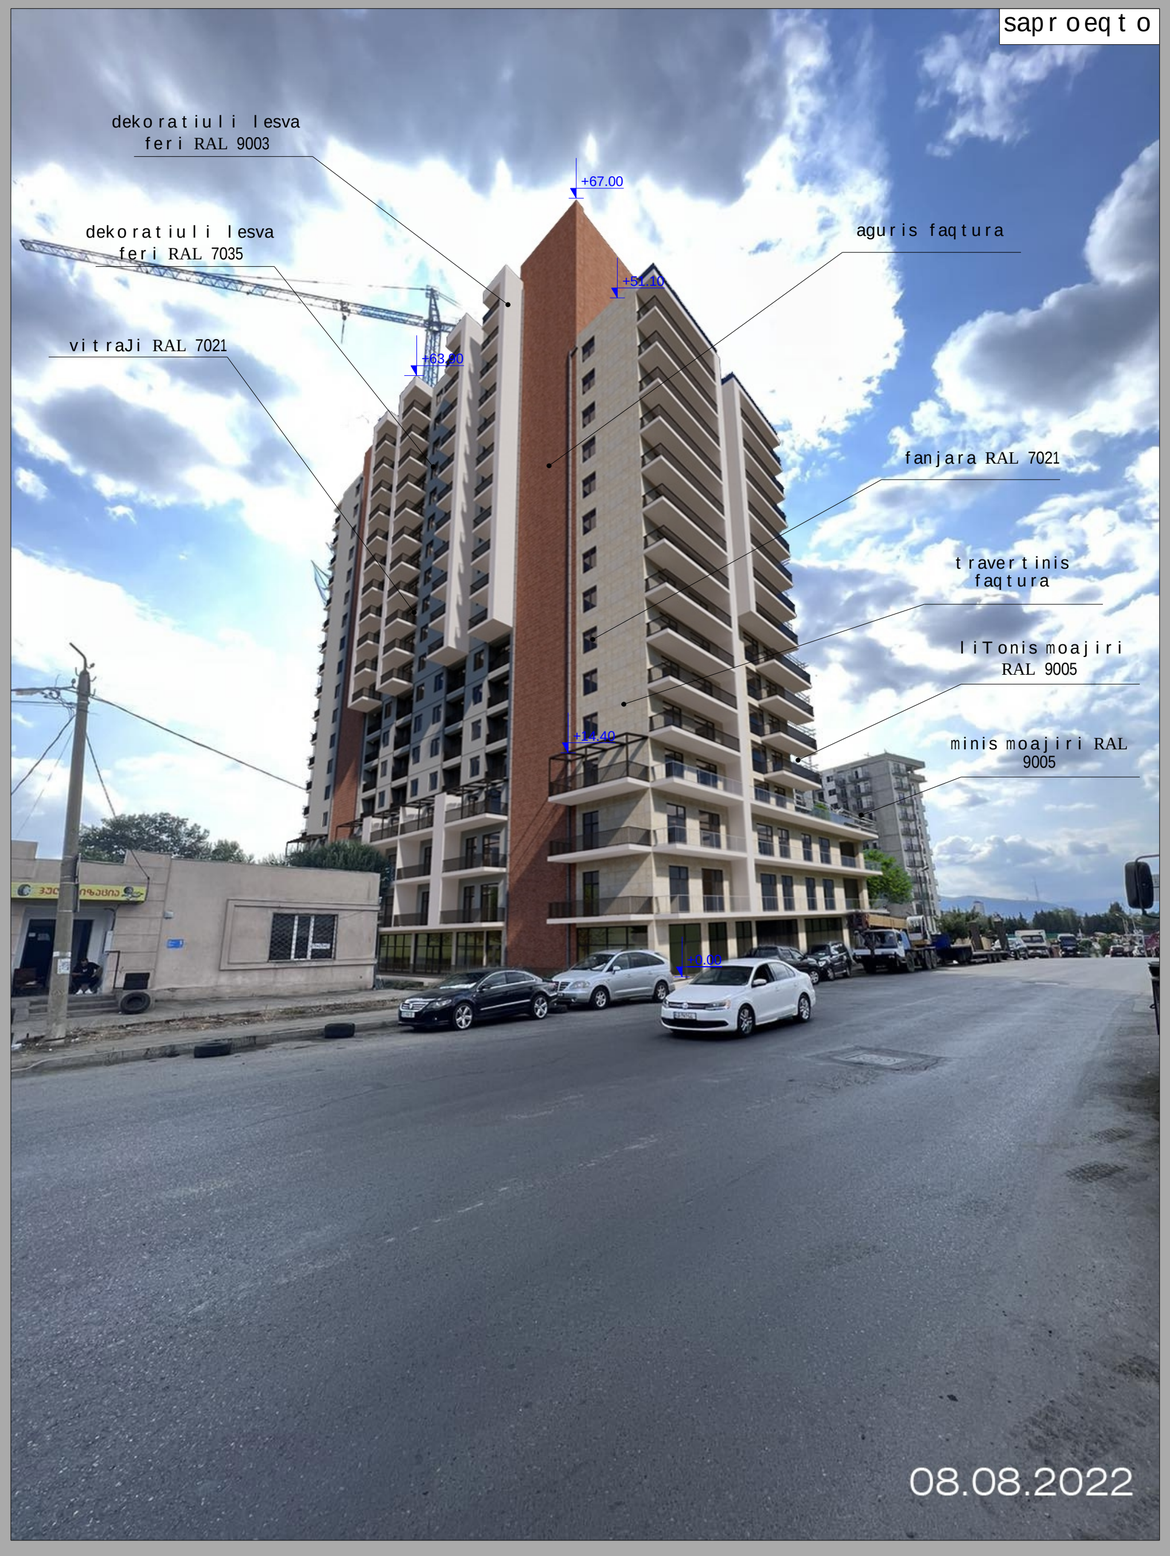
saproeqto
dekoratiuli lesva feri RAL 9003
dekoratiuli lesva feri RAL 7035
vitraJi RAL 7021
aguris faqtura
fanjara RAL 7021
travertinis faqtura
liTonis moajiri RAL 9005
minis moajiri RAL 9005
+67.00
+51.10
+63.20
+34.40
+20.00
08.08.2022