

ქუჩის სიგანის და შენობის სიმაღლის
საამგარიშო სქემა მ. 1-100

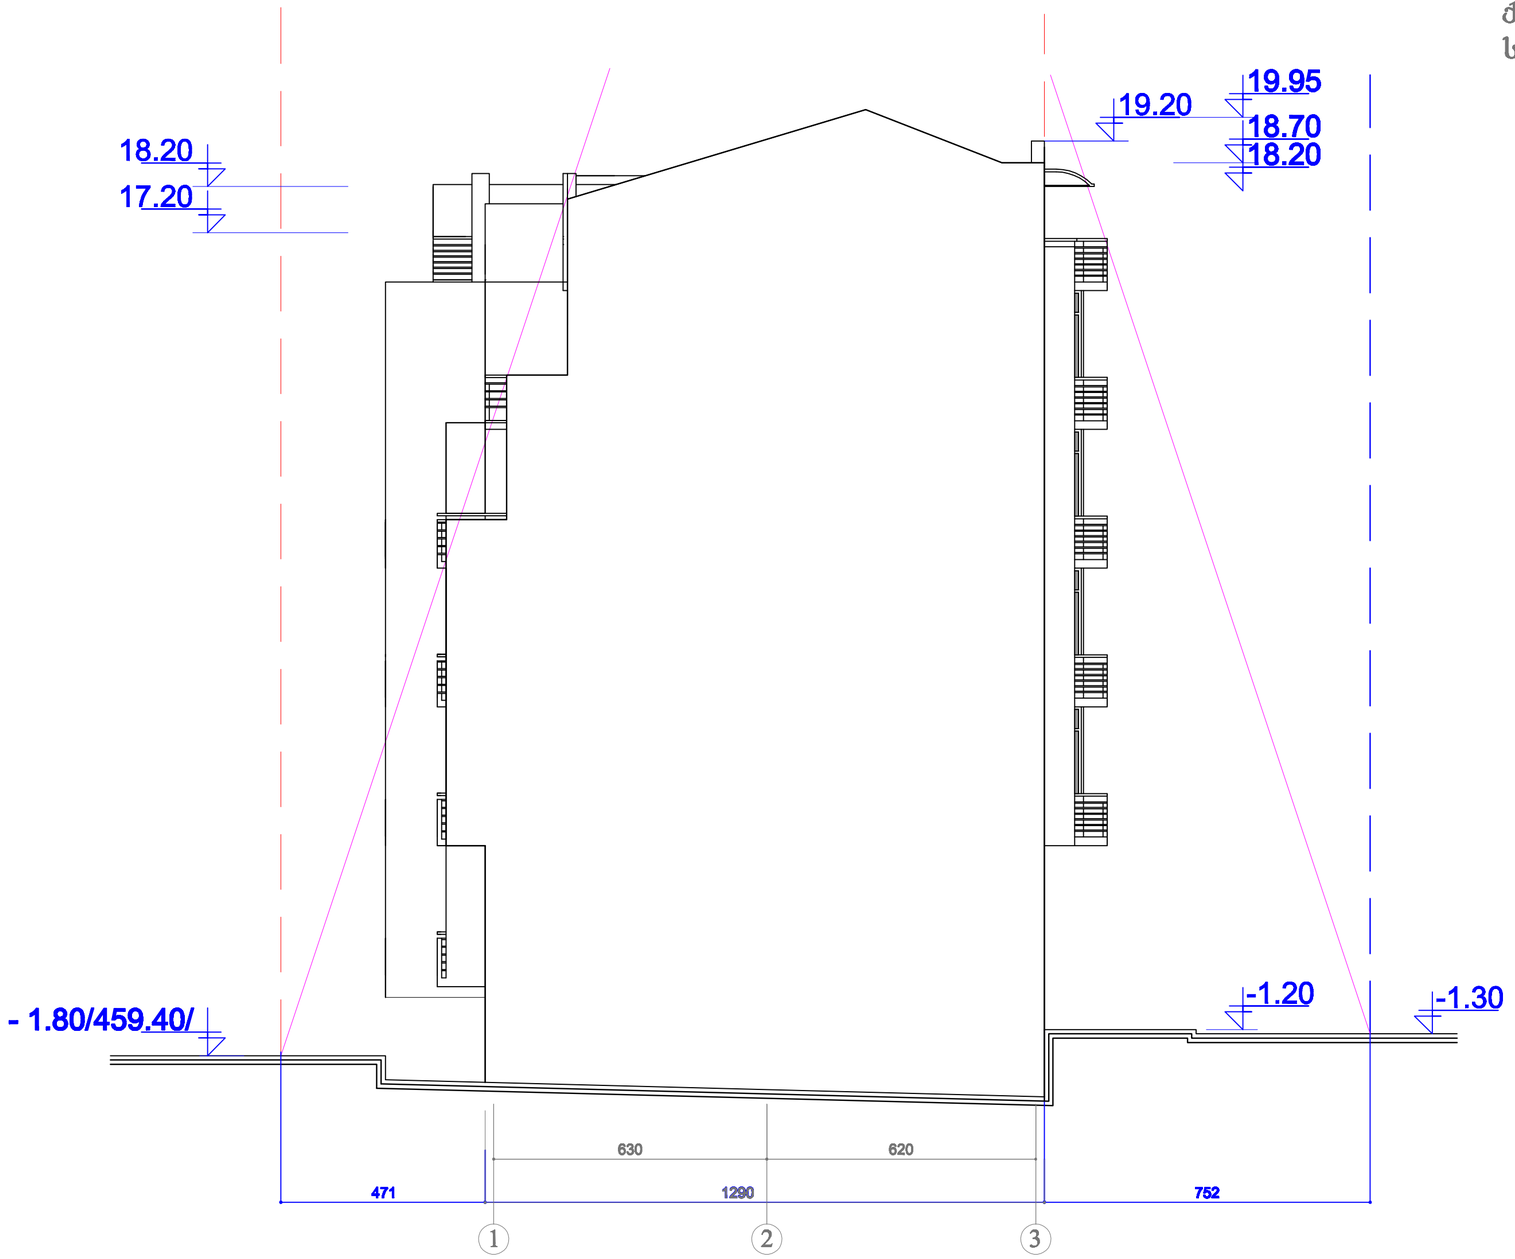


შ.პ.ს. "არქიტექტურა, კონსტრუქცია" — "აკე" ლიცენზია № 4150				
დირექტორი		თ.ჯაფარიძე	ქ. თბილისში გლდანი-ნაძალადევის რაიონში მ. მესხის ქ. № 15-ში მრავალბინიანი საცხ. სახლის კორპუსირებული პროექტი	
პრ. ავტორი		თ.ჯაფარიძე		
პრ. ავტორი		კ.მორგველაძე		
			არქიტექტურული ნაწილი	სტად. ფურც. რაოდ. პრ. ა-7
			მაქსიმალური სიმაღლის სქემა	
				დაკვეთა№

ქუჩის სიგანის და შენობის სიმაღლის
საამგარიშო სქემა მ. 1-100

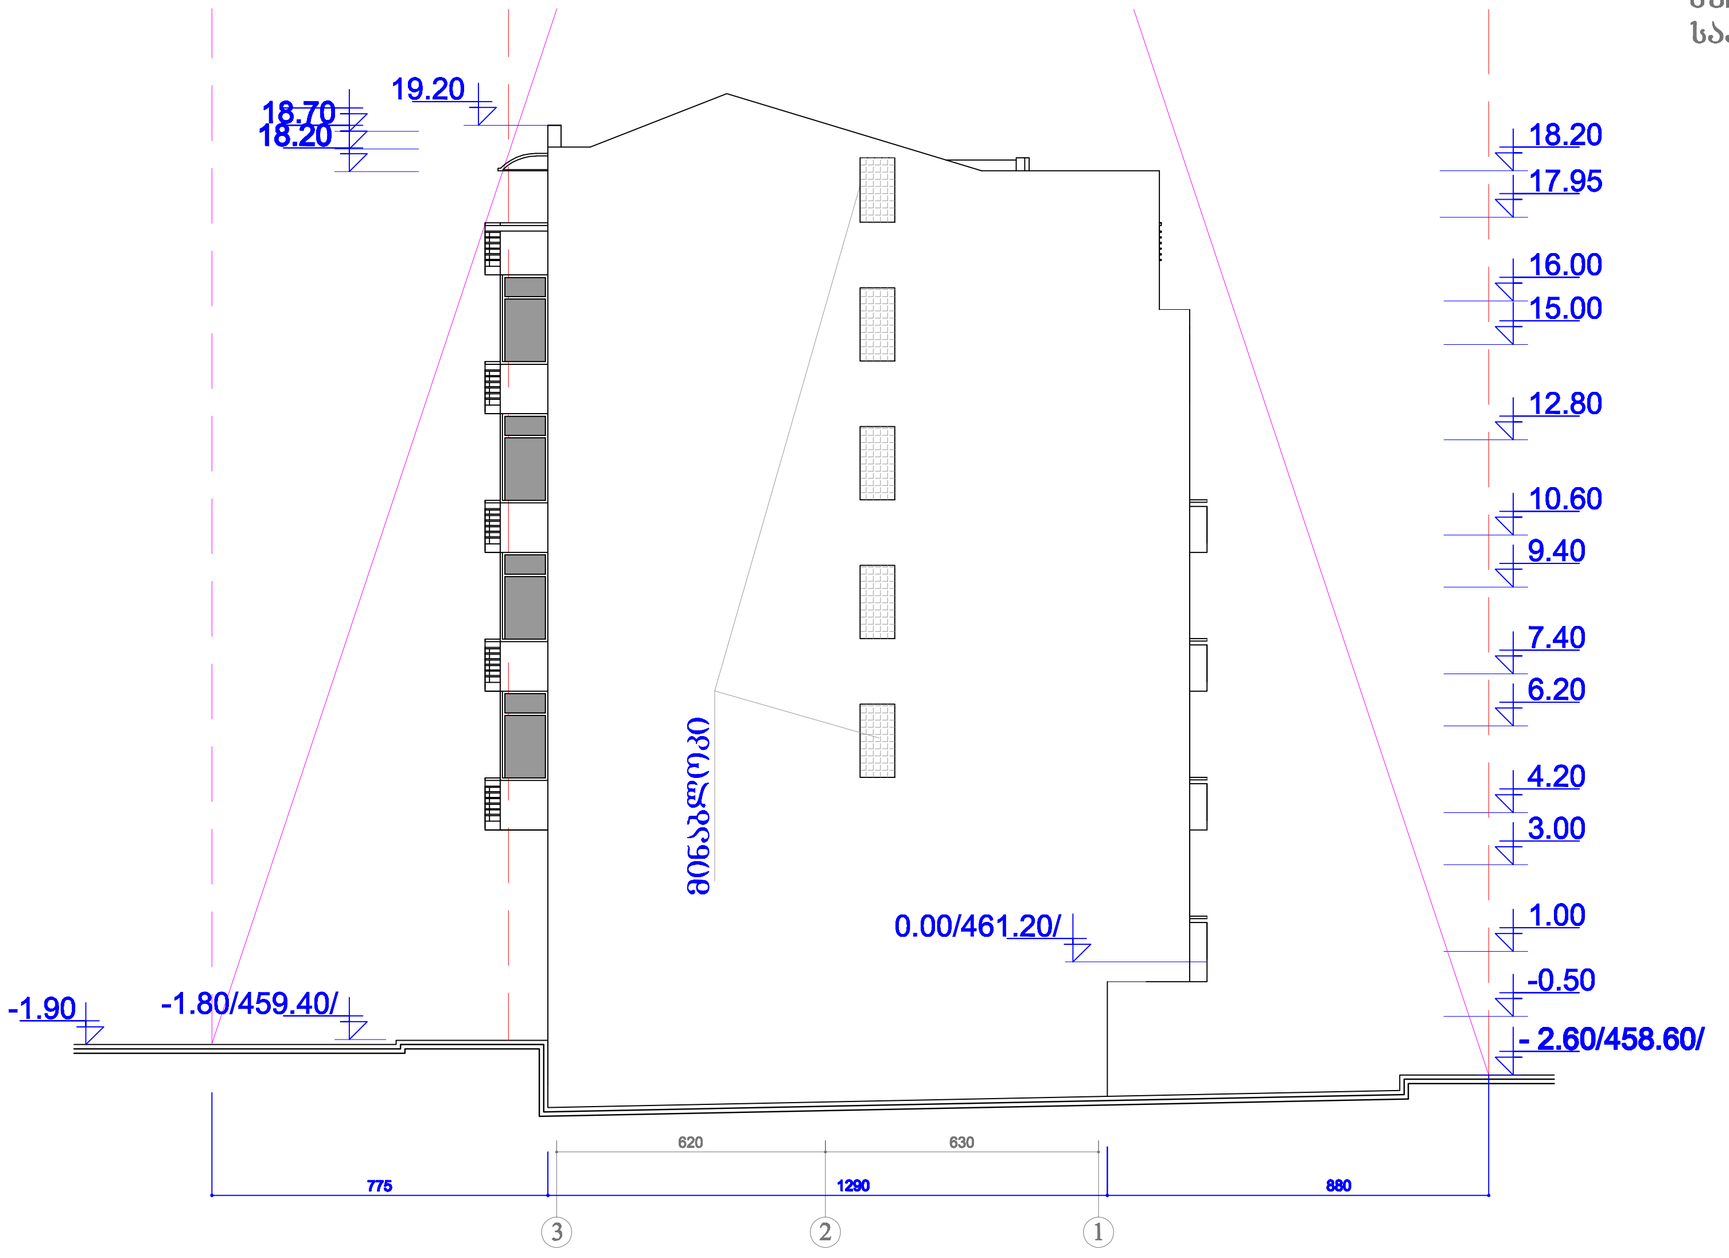

შ.პ.ს. "არქიტექტურა, კონსტრუქცია" — "აკე" ლიცენზია № 4150				
დირექტორი		თ.ჯაფარიძე	ქ. თბილისში გლდანი-ნაძალადევის რაიონში მ. მესხის ქ. № 15-ში მრავალაქე ბ. ლაზარაშვილის კერძო სახლის ადგილზე მრავალბინიანი სახლის კორექტირებული პროექტი	
პრ. ავტორი		თ.ჯაფარიძე		
პრ. ავტორი		კ.მორგველაძე		
			არქიტექტურული ნაწილი	სტად. ფურც. რაოდ.
				პრ. ა-7
			მაქსიმალური სიმაღლის სქემა	შპკ/ზომა

ბენგბეგმა
მ. 1 - 500

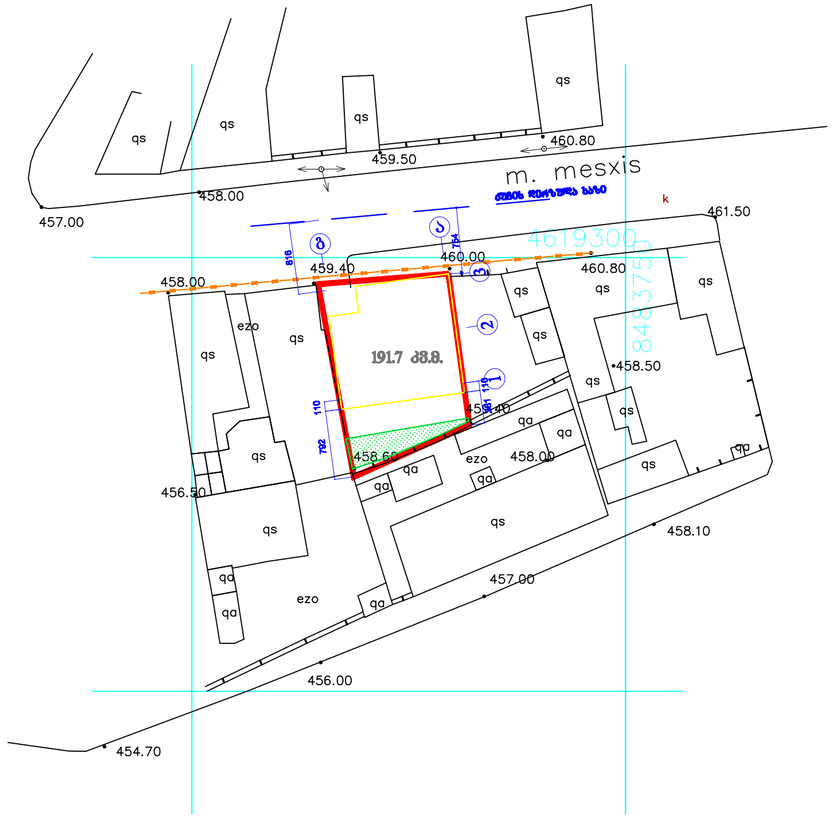

შენობის სიმაღლის მოშენების შართის და გამწვანების შართის საანგარიშო სქემა (ბენგბეგმა) მ. 1-500

- ტერიტორიის წითელი ხაზი
- ქუჩის ღერძული ხაზი
- **განაშენიანების კონტური**
  187.0 კმ.მ. კ1=187.0 : 293 = 0.6
- **გამწვანების კონტური**
  30.8 კმ.მ. 30.8 : 293 = 0.1

შ.პ.ს. "არქიტექტურა, კონსტრუქცია" — "აკე" ლიცენზია № 4150				
დირექტორი		თ.ჯაფარიძე	ქ. თბილისში გლდანი-ნაძალადევის რაიონში მ. მესხის ქ. № 15-ში მოქალაქე ბ. ლაზარაშვილის კერძო სახლის ადგილზე მრავალბინიანი საცხ. სახლის კორექტირებული პროექტი	
პრ. ავტორი		თ.ჯაფარიძე		
პრ. ავტორი		კ.მორგველაძე		
			არქიტექტურული ნაწილი	სტად. ფურც. რაოდ.
			ბენგბეგმა მ. 1-500	პრ. ა-7
				შპს ფილიალი