# არსებული მდგომარეობა ნიშნულზე -13.1 მ. 1:100

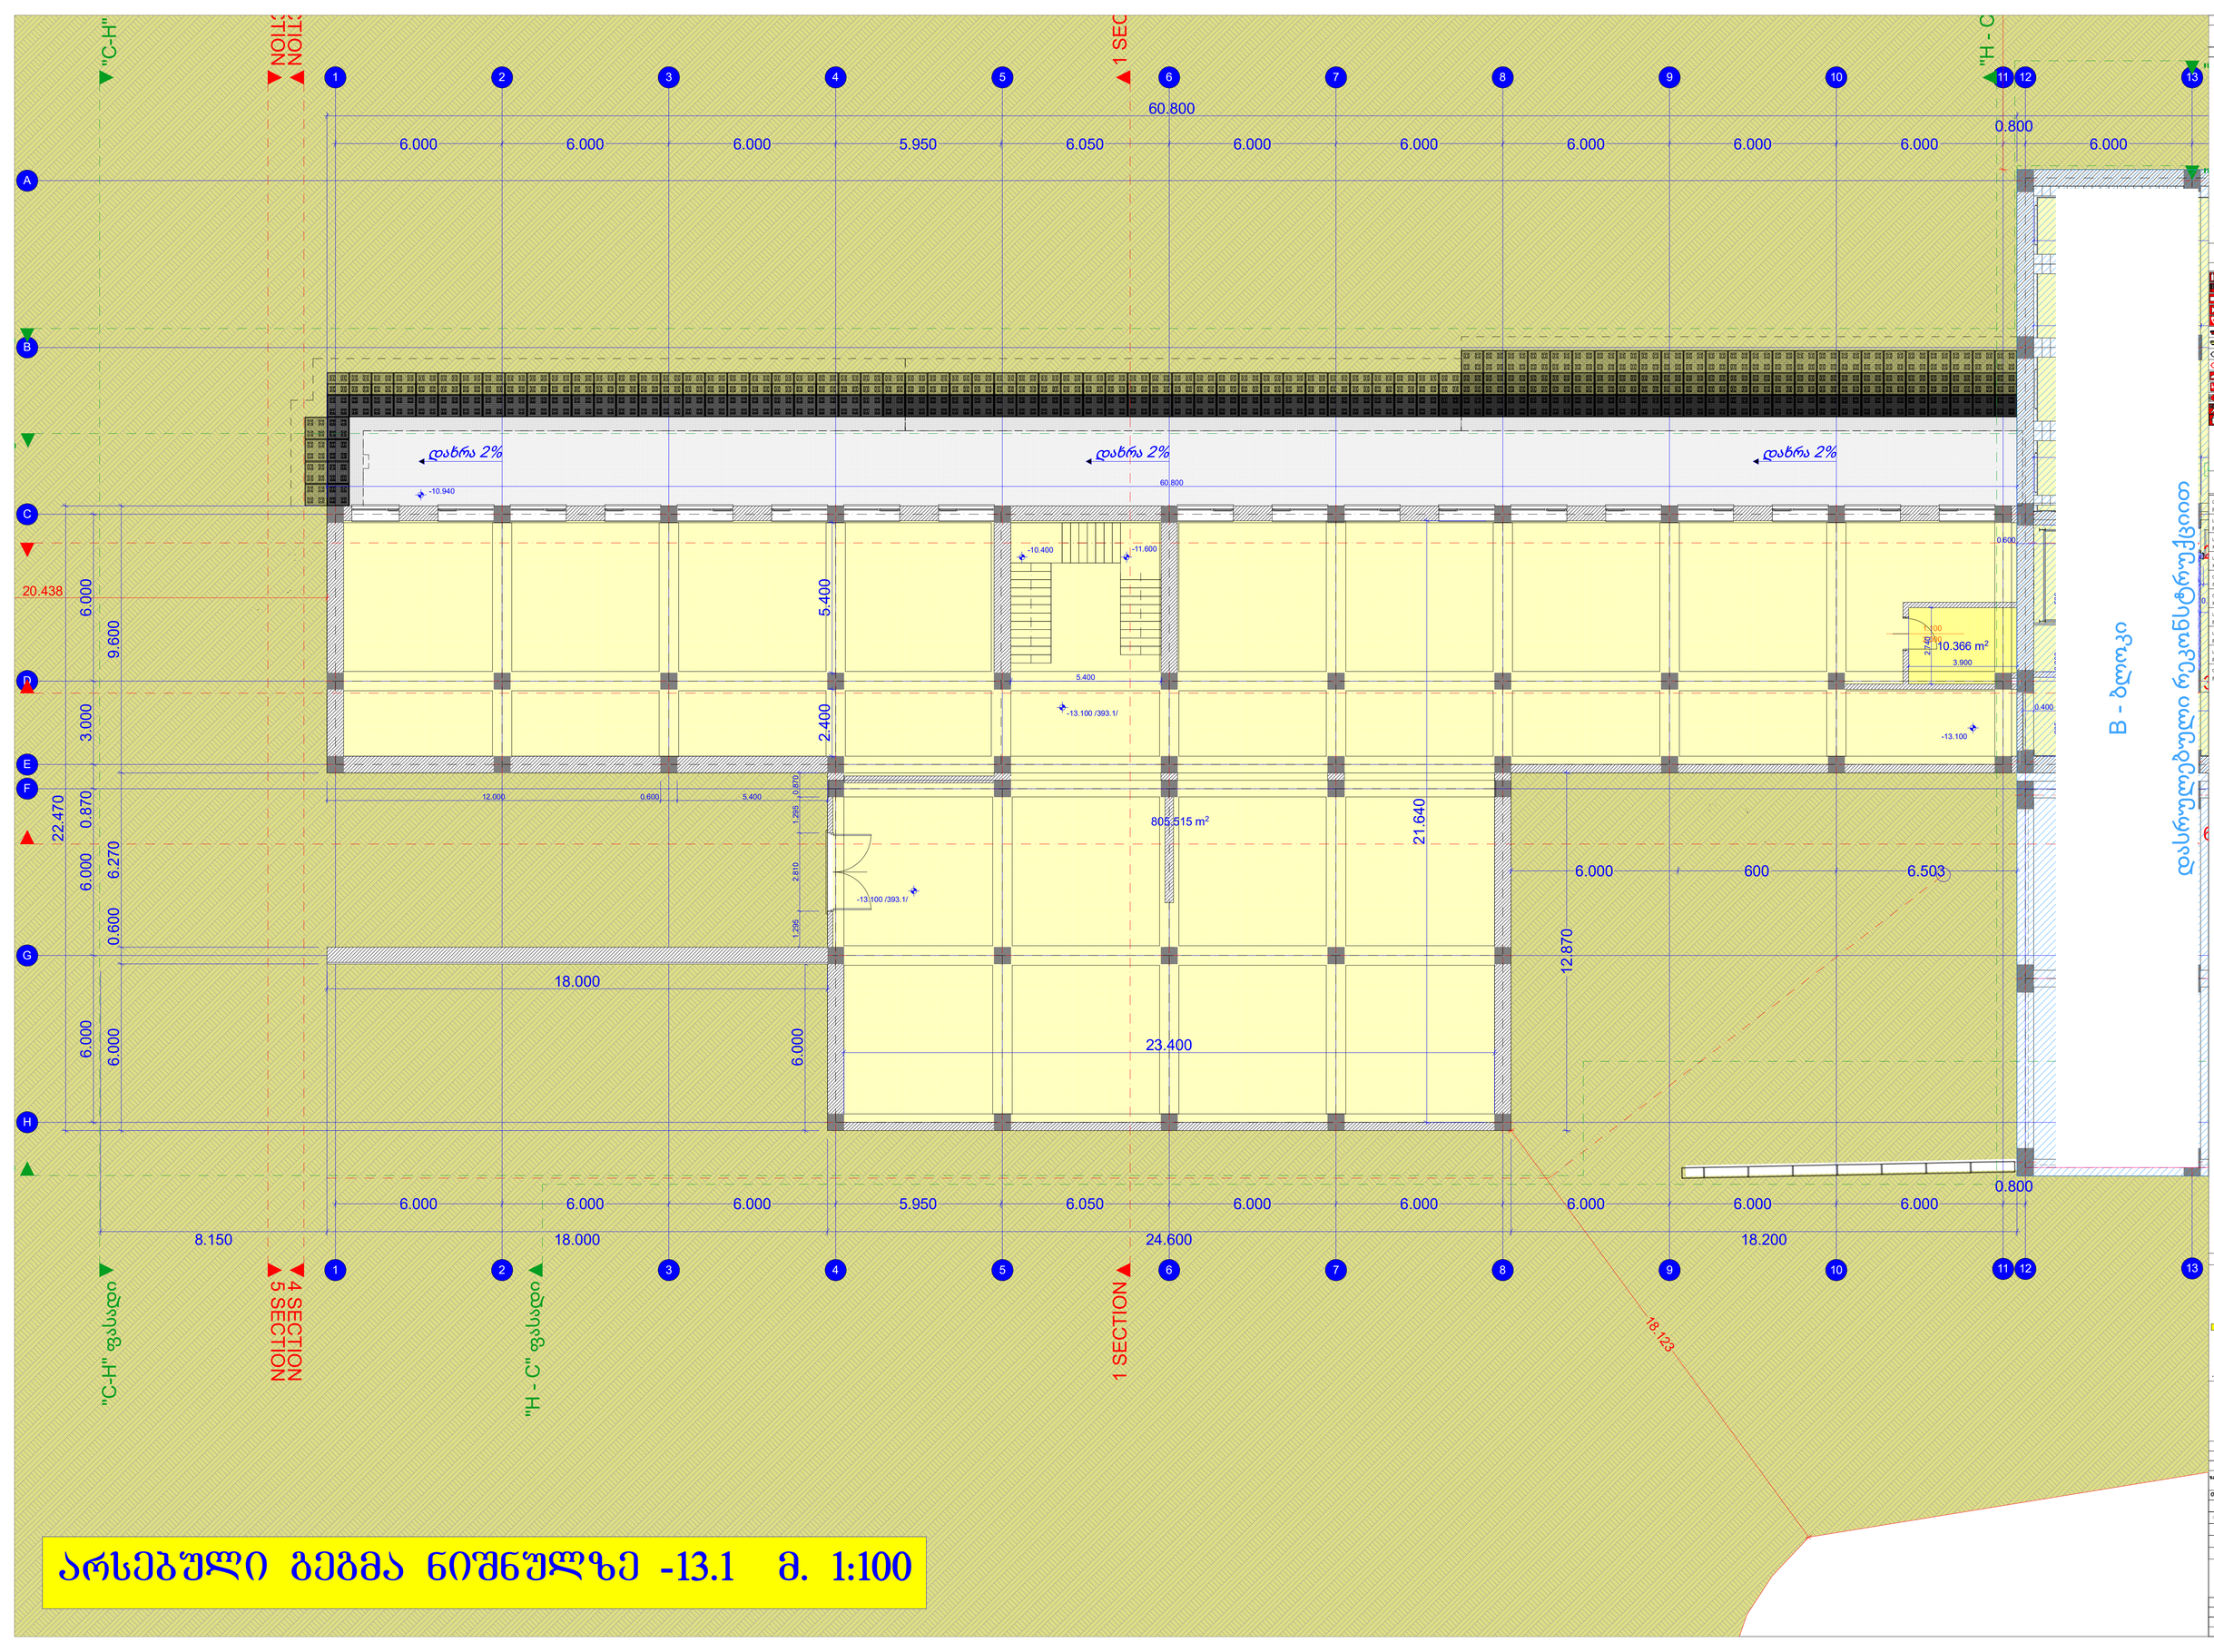

# არსებული მეზღუდავი კედლის ანაკრები კონსტრუქციის ბეტონის ბლოკების საძირკვლის გეგმა ნიშნულზე -8.2 მ. 1:100

ანაკრები კონსტრუქციის ბეტონის ბლოკების საძირკვლის კედელი

ანაკრები კონსტრუქციის ბეტონის ბლოკების საძირკვლის კედელი

"C-H" ფასადი

"H - C" ფასადი

4 SECTION
5 SECTION

1 SECTION

B - ბლოკი

±0.00=406.20

60.800

24.600

18.200

782.323 m²

50.060

20.438

12.870

9.600

4.800

11.775

18.123

5.500

10.400

4.600

0.800

NEW HOSPITALS

# არსებული გეგმა ნიშნულზე -3.3 მ. 1:100

"C-H" დასადგი

4 SECTION
5 SECTION

"H - C" დასადგი

1 SECTION

B - ბლოკი

±0.00=406.20

60.800
60.000
24.600
24.250
30.850
23.800
18.200
18.000
6.000
4.000
3.200
8.800
9.600
3.000
0.870
12.870
20.438
5.300
2.300
2.545
-4.950
-6.360
-3.280 /402.9/
1.700
3.000
1.000
0.500
3.800
1.900
1.130
0.530
0.410
0.520
0.420
0.800
5.152
18.123
10.400
0.400
1.020
1.450
182
182.1

დახრა 1%

პონდიციონერის მარეგულირებელი

ვენტილაციის აგრეგატი AHU

# არსებული სახურავის გეგმა ნიშნულზე ±0.00 მ. 1:100

B - ბლოკი

±0.00=406.20

18.000 42.800 0.500

60.000

24.250 30.850

5.300

18.000 18.600 18.200

23.800

24.600 18.200

18.123

20.438

22.470

4.000 6.000 6.000 6.000 3.000 0.870 6.000 6.000

3.200 9.600 8.800 5.700 5.700 8.800 2.777 12.870 12.870 2.777

დახრა 1%

პონტიციონერის გარეაგრეგატი

ვენტილაციის აგრეგატი

±0.000 /406.2/

-3.280

"C-H" ფასადი

4 SECTION
5 SECTION

"H - C" ფასადი

1 SECTION

NEW HOSPITALS

07.09.22

# საპროექტო ბეჭმა ნიშნულზე -13.1 მ. 1:100

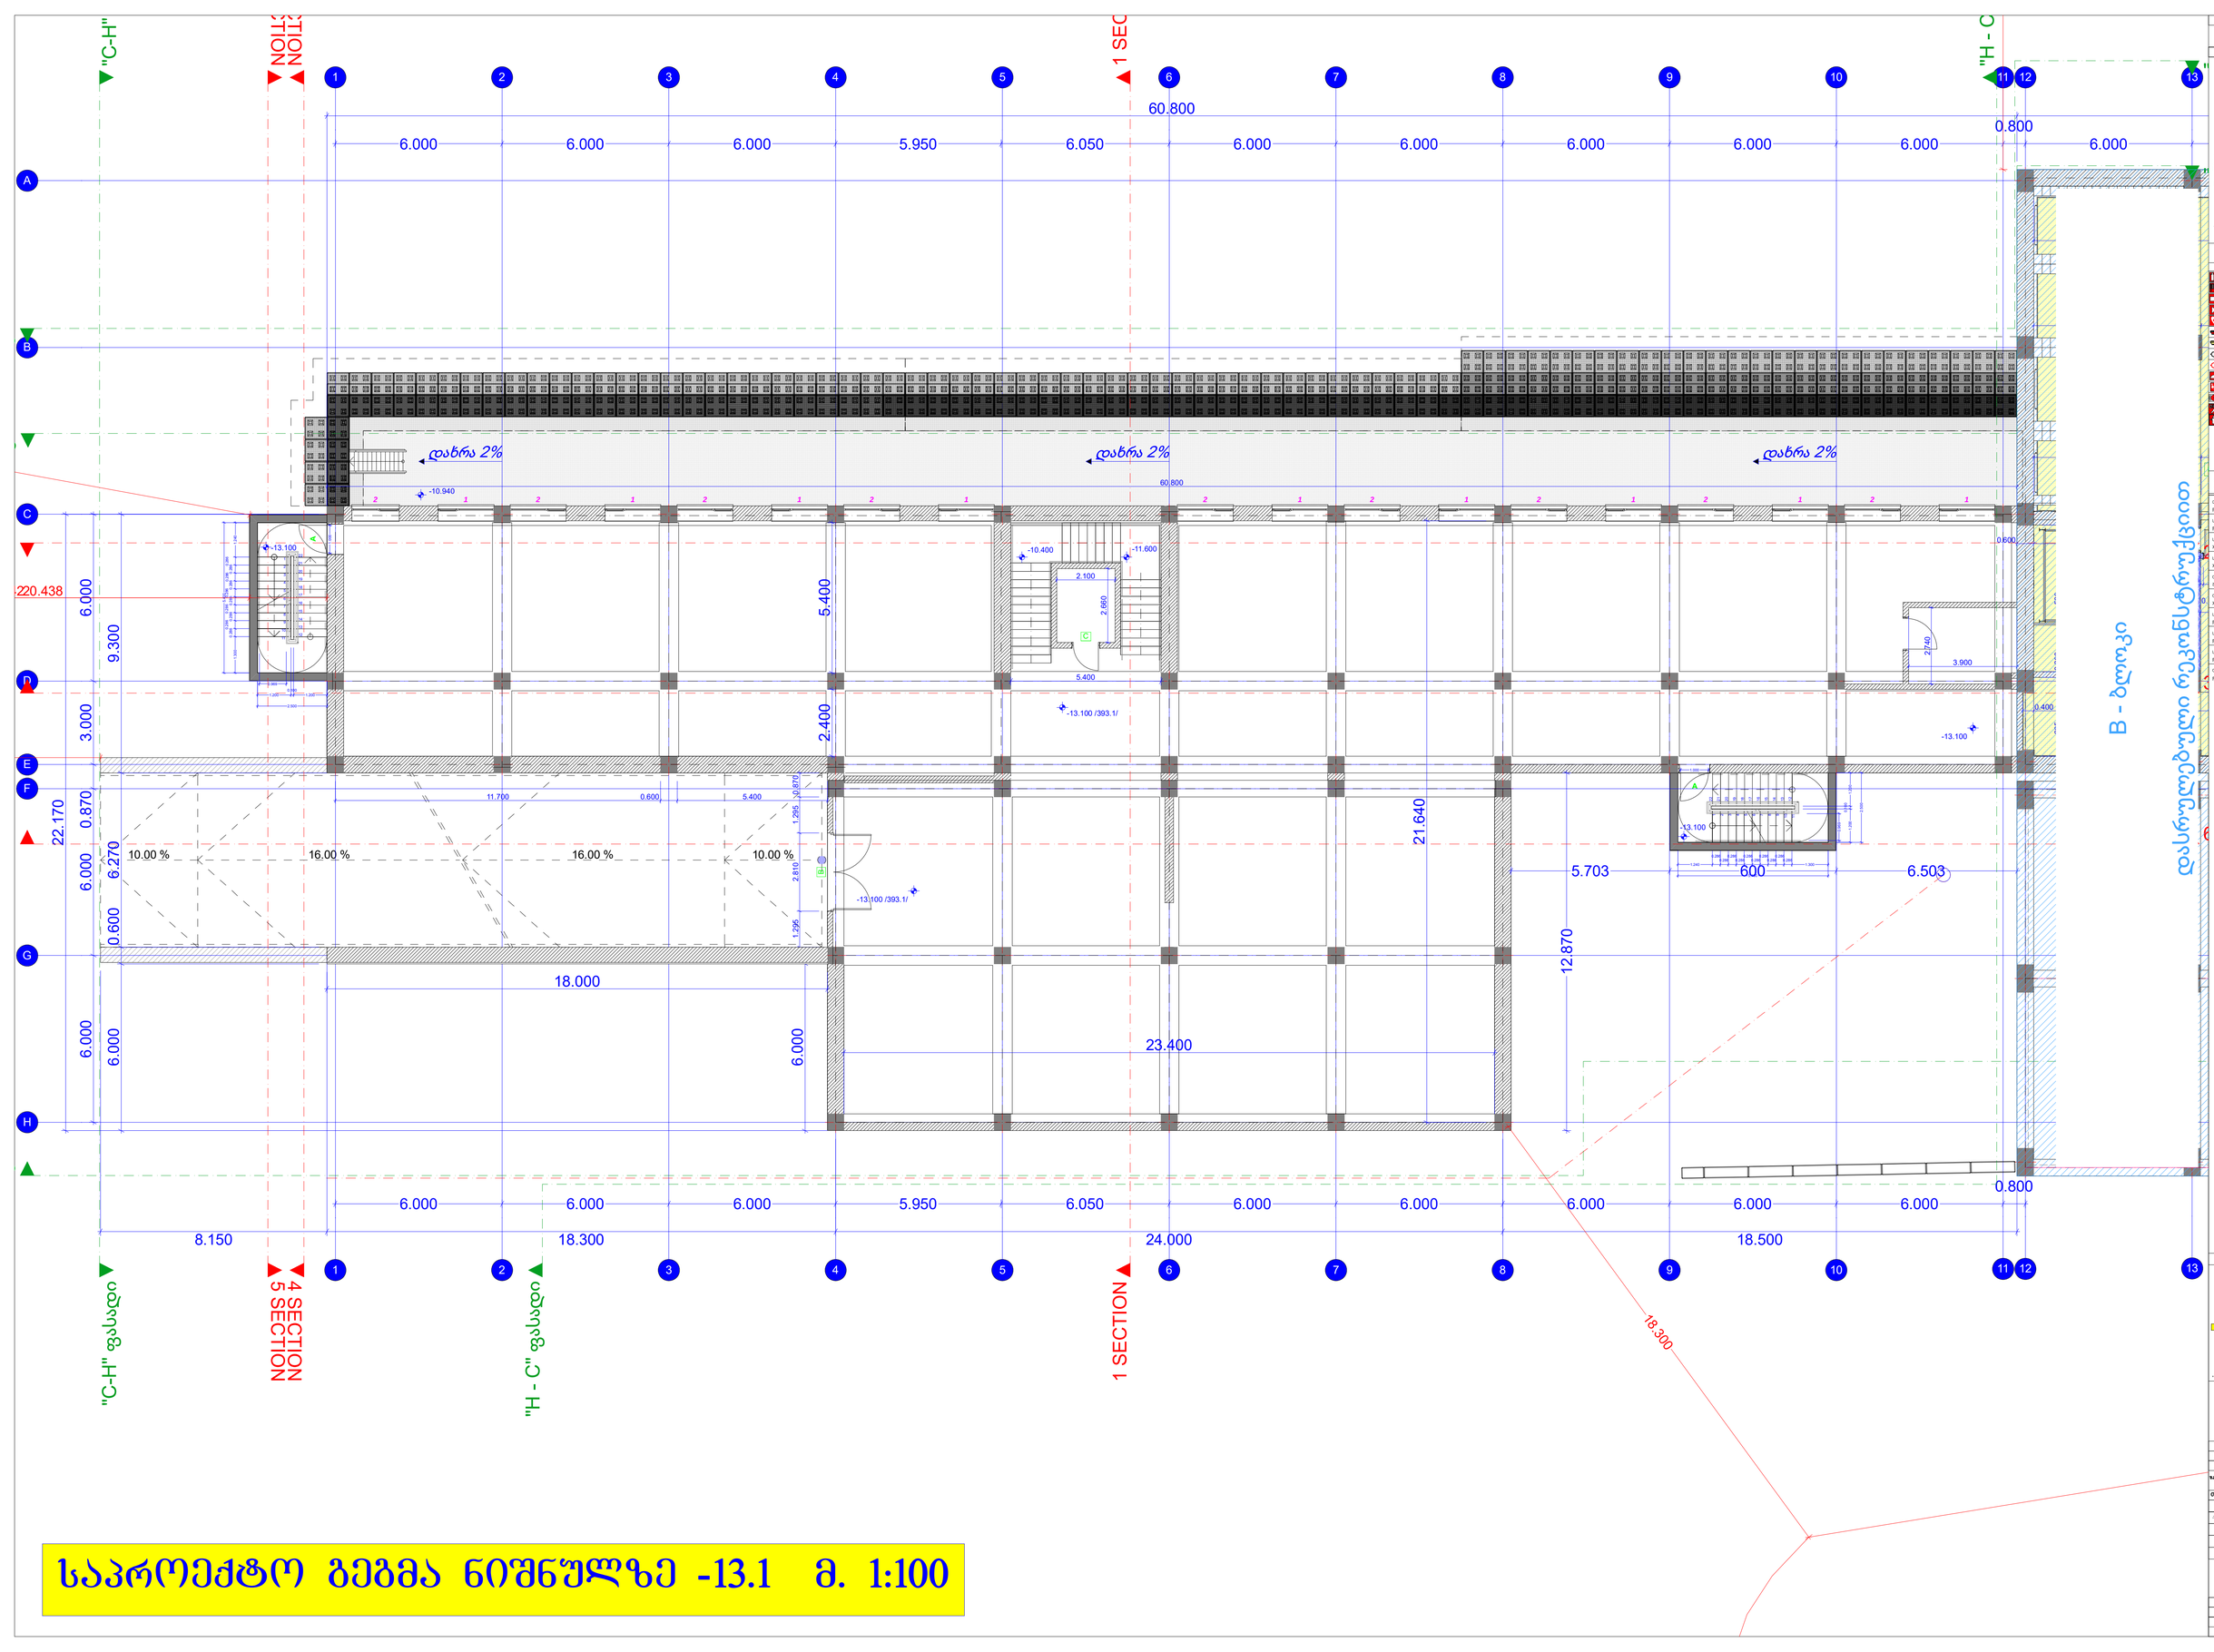

4

4

8 4 10

90

წყვეტის ხაზი

მინიშნება გადიდებულ დეტალზე

რიგელის ხაზი

უნარშეზღუდულთა მომსახურების სიმბოლო

შახტა გაყვანილობებისათვის

წყლის დასალევი დისპენსერი

სარქველიანი ელექტრო გამწოვი

სავენტილაციო არხი

?

?

2 საათიანი ცეცხლმედეგობის კედელი

1 საათიანი ცეცხლმედეგობის კედელი

შშმ პირთა გადაადგილების მისაწვდომი სვლაგეზი

გასასვლელთან მისადგომი მაქსიმალური სავალი მანძილი

gaqcevis მიმართულება ევაკუაციის დროს

დაკავებულ ობი ს დატვირთვა

მთლიანი ფართი

სი ვრცის დასახელება
114.0 m 2

საცხოვრებელი ბინა

sc - 2

d. d. f 18.6

d. d. 6

დაკავებულ ობი ს დატვირთვის ფაქტორი

დაკავებულობის ჯ გუფი

ხანძარმედეგობა

კარის თავისუფალი სიგანე

კარის თავისუფალი სიმაღლე
8

20

90 wT

88

220
90 wT

საერთო სავალი ბილიკი
000

3.30

ნაკვეთის საზღვარი

შენობის ღერძი

მანძილი ნაკვეთის

საზღვრიდან

შენობამდე

ჭრილის ხაზი

სართულის სიმაღლე
1

1

სახანძრო მილდგარი

სახანძრო განყოფილებასთან კავშირის სისტემა

საგანგებო ხმოვანი განგაშის საკომუნიკაციო სისტემა

ხელის ცეცხლმაქრი

სახანძრო ჰიდრანტი

ალტერნატიული ავტომატური ცეცხლსაქრობი სისტემა

სიმბოლოს სახელწოდება
FIRE

AL RM

სახანძრო განგაშის ღილაკი

კვამლზე მორეაგირე მაუწყებელი

კვამლის ავტომატური აღმომჩენი

T

Y

P

E
" A"

დამკავებელთა შეტყობინების სისტემა

სახანძრო მისაერთებელი

ავტოსაშხეფი

ორმხრივი კავშირის სისტემა

მხედველობითი განგაშის სიგნალი

დაკავებულობის ჯგუფის აღნიშვნა

დაკავებულობის

jgufebi

თავშეყრის ჯგუფი

(Tv)

დაკავებულობის

ჯგუფის აღნიშვნა

საქმიანი ჯგუფი

(sq)

საგანმანათლებლო

ჯგუფი (სგ)

სამრეწველო

ჯგუფი (სმ)

დიდი საფრთხის

შემცველი ჯგუფი(დსშ)

დაწესებულებითი

ჯგუფი (დწ)

სავაჭრო ჯგუფი

(sv)

საცხოვრებელი ჯგუფი

(sc)

სასაწყობო ჯგუფი

(sw)

დამხმარე ჯგუფი

(ds)

N

არსებული შენობა

(დასრულებული

რეკონსტრუქციით)

რეკონსტრუქცია
A1 დაკვეთა # თბილისი 2022 წ

თანამდებობა გვარი ხელმოწერა

დირექტორი

დამკვეთი

მისამართი

პროექტის სახელი

S e n i S v n a :

ქ. თბილისი, krwanisi ქ. 12 / #65

პირობითი აღნიშვნები :

გ. რამიშვილი

შპს ნიუ hospitals
მასშტაბი

m.p.
სტადია ფურცლის # ფურცლები

±0.00=406.20

არქიტექტორი ვ. ჩუჟინოვი

* I; I ეტაპების რეკონსტრუქცია განხორციელდა 2008-2019 წწ.

C B A

შ.პ.ს. ნიუ hospitals-ის მრავალპროფილური საავადმყოფოს

(# 2/1 შენობა) რეკონსტრუქციის პროექტი

შეასრულა თ. ჯარიაშვილი

თარიღი

07.09.22

12

13

14

15

16

17

18

19

20

21

1

2

3

4

5

6

7

8

9
10

22

11

21

20

19

18

17

16

15

14

13

12

123456789

10

22

11

10.00 % 16.00 % 16.00 % 10.00 %

A

B

D

H

G

E

13

13

12

12

C

11

11

10

10

9

9

8

8

7

7

6

6

5

5

4

4

3

3

2

2

1

1

A

A

B

2 1 2 1 2 1 2 1 2 1 2 1 2 1 2 1 2 1

C

F

CO 0.200 /0.300 CO 0.200 /0.300 დახრა 2% დახრა 2% დახრა 2%

503 0.200 285 0.400 5.400 2 0.

6.025

0.100
0.200 2.495 0.200

5.375 0.650

89

6.000 6.000 6.000 5.950 6.050 6.000 6.000 6.000 6.000 6.000

0.800

6.000

20.438

60.800

0.600 4.377

1.423

60.800

9.300 6.270 0.600 6.000 11.700 0.600 5.400

0.870 1.295 2.810 1.295

23.400

12.870

5.703 600 6.503

8.150 18.300 24.000 18.500

6.000

5.400

18

.300

2.740

3.900

6.000 6.000 0.870 3.000 6.000

22.170

6.000 6.000 6.000 5.950 6.050 6.000 6.000 6.000 6.000 6.000

0.800

18.000

1.000

1.000

21.640

2.400 5.400 1.300 0.28 06.2860.2806.2860.28 06.2860.28 06

.

2

8

60

.

2

8

06

.

2

8

6

1

.

2

4

0
5

.

4

0

0

2.500

1.200

0.100

1.200

0.969

1.300

0.286
0.286
0.286
0.286
0.286
0.286
0.286
0.286
0.286
0.286

1.240

5.400

2

.

5

0

0
1

.

2

0

0
0

.

1

0

0

1

.

2

0

0
0

.

9

6

9

2.100

2.660

42

-13.100 /393.1/

-13.100

-10.940

-13.100 /393.1/

-13.100

-13.100

-10.400 -11.600

3.642 m2

23.111 m2

3.517 m2

16.541 m2

805.575 m2

Cleaner

Staff Wardrobe

003

004

005

006

0

805.6 m2
დამხმარე სათავსი

ds
d. d. f 27.9

d. d. 29

110

200

90

210

278

281

1 SE

C 1 SECTION ი "

"C-H" "C-H" ფასადი 2 ი

"H -

C

"H - C" ფასადი

ი

"

3

CTION 4 SECTION 6 CTION 5 SECTION

B - ბლოკი

დასრულებული რეკონსტრუქციით

100

220

100

220

T

Y

P

E
"A"

T

Y

P

E
"A"

T

Y

P

E
"A"

T

Y

P

E
"A"

გასასვლელამდე სავალი მანძილი 45 მ.

FIRE

ALARM

FI RE

ALARM

FIRE

ALA RM

FIRE

ALARM

საპროექტო გეგმა ნიშნულზე -13.1 მ. 1:100

12 34

# საპროექტო გეგმა ნიშნულზე -8.2 მ. 1:100

ანაკრძვი კონსტრუქციის ბეტონის ბლოკების საყრდენი კედელი

B - ბლოკი

"C-H" ფასადი

"H - C" ფასადი

4 SECTION
5 SECTION

1 SECTION

±0.00=406.20

NEW HOSPITALS

4

4

8 4 10

90

წყვეტის ხაზი

მინიშნება გადიდებულ დეტალზე

რიგელის ხაზი

უნარშეზღუდულთა მომსახურების სიმბოლო

შახტა გაყვანილობებისათვის

წყლის დასალევი დისპენსერი

სარქველიანი ელექტრო გამწოვი

სავენტილაციო არხი

?

?

2 საათიანი ცეცხლმედეგობის კედელი

1 საათიანი ცეცხლმედეგობის კედელი

შშმ პირთა გადაადგილების მისაწვდომი სვლაგეზი

გასასვლელთან მისადგომი მაქსიმალური სავალი მანძილი

gaqcevis მიმართულება ევაკუაციის დროს

დაკავებულ ობი ს დატვირთვა

მთლიანი ფართი

სი ვრცის დასახელება
114.0 m 2

საცხოვრებელი ბინა

sc - 2

d. d. f 18.6

d. d. 6

დაკავებულ ობი ს დატვირთვის ფაქტორი

დაკავებულობის ჯ გუფი

ხანძარმედეგობა

კარის თავისუფალი სიგანე

კარის თავისუფალი სიმაღლე
8

20

90 wT

88

220
90 wT

საერთო სავალი ბილიკი
000

3.30

ნაკვეთის საზღვარი

შენობის ღერძი

მანძილი ნაკვეთის

საზღვრიდან

შენობამდე

ჭრილის ხაზი

სართულის სიმაღლე
1

1

სახანძრო მილდგარი

სახანძრო განყოფილებასთან კავშირის სისტემა

საგანგებო ხმოვანი განგაშის საკომუნიკაციო სისტემა

ხელის ცეცხლმაქრი

სახანძრო ჰიდრანტი

ალტერნატიული ავტომატური ცეცხლსაქრობი სისტემა

სიმბოლოს სახელწოდება
FIRE

AL RM

სახანძრო განგაშის ღილაკი

კვამლზე მორეაგირე მაუწყებელი

კვამლის ავტომატური აღმომჩენი

T

Y

P

E
" A"

დამკავებელთა შეტყობინების სისტემა

სახანძრო მისაერთებელი

ავტოსაშხეფი

ორმხრივი კავშირის სისტემა

მხედველობითი განგაშის სიგნალი

დაკავებულობის ჯგუფის აღნიშვნა

დაკავებულობის

jgufebi

თავშეყრის ჯგუფი

(Tv)

დაკავებულობის

ჯგუფის აღნიშვნა

საქმიანი ჯგუფი

(sq)

საგანმანათლებლო

ჯგუფი (სგ)

სამრეწველო

ჯგუფი (სმ)

დიდი საფრთხის

შემცველი ჯგუფი(დსშ)

დაწესებულებითი

ჯგუფი (დწ)

სავაჭრო ჯგუფი

(sv)

საცხოვრებელი ჯგუფი

(sc)

სასაწყობო ჯგუფი

(sw)

დამხმარე ჯგუფი

(ds)

N

არსებული შენობა

(დასრულებული

რეკონსტრუქციით)

რეკონსტრუქცია
A1 დაკვეთა # თბილისი 2022 წ

თანამდებობა გვარი ხელმოწერა

დირექტორი

დამკვეთი

მისამართი

პროექტის სახელი

S e n i S v n a :

ქ. თბილისი, krwanisi ქ. 12 / #65

პირობითი აღნიშვნები :

გ. რამიშვილი

შპს ნიუ hospitals
მასშტაბი

m.p.
სტადია ფურცლის # ფურცლები

±0.00=406.20

არქიტექტორი ვ. ჩუჟინოვი

* I; I ეტაპების რეკონსტრუქცია განხორციელდა 2008-2019 წწ.

C B A

შ.პ.ს. ნიუ hospitals-ის მრავალპროფილური საავადმყოფოს

(# 2/1 შენობა) რეკონსტრუქციის პროექტი

შეასრულა თ. ჯარიაშვილი

თარიღი

07.09.22

12

13

14

15

16

17

18

19

20

21

1

2

3

4

5

6

7

8

9
10

22

11

21

20

19

18

17

16

15

14

13

12

123456789

10

22

11

A

B

D

H

G

E

13

13

12

12

C

11

11

10

10

9

9

8

8

7

7

6

6

5

5

4

4

3

3

2

2

1

1

3 4 6 3 4

5

4 3 4 3 4 3 4 3 4 4 4 4 4 3

4

4

F

FO 200 /300 FO 200 /300

H

0.400 6.500 0.400 6.500 0.650
1.000

1.050

11.775

0.600 2.000 1.400 2.000

0.600

2.000 1.400 2.000

0.600

2.000 1.400 2.000

0.600

2.000 1.400 2.000 0.600 5.400 0.600 2.000 3.400 0.600 2.000 3.400 0.600 2.000 3.400 0.600 2.000 3.400 0.600 2.000 1.400 2.000 0.800

3.280

3.280 0.150 2.770 0.200 3.440 0.150 50.060

5.500

10.400

0.300 0.805 0.950
0.645

0.600

18

.300

6.000

4.800

41.600

0.752

2.830

2.100

0.800

0.800

6.000 6.000 6.000 6.000 6.000 6.000 6.000 6.000 6.000 6.000

0.800 60.800
4.000 9.300 13.170

6.000 6.000

0.870

3.000 6.000

24.000 18.500

2.400

2.400

1.360

2.500

2.500

2.990

4.832

8.450 6.000 6.000 6.000 6.000 6.000 6.000 6.000 6.000 6.000 6.000

0.800

3.200

12.870

18.200

2.000 1.400 2.000 0.600 5.400 0.600 2.000 1.400

0.575 4.200 0.625 0.600 3.910 1.490

1.410

1.610
2.290
3.722

14.730 8.870

3.359

2.400

2.100

2.230

2.500 1.500
5.500

4.000

0.600

2.600

2.781 4.250 1.449 1.460 3.109 1.961 1.916 3.094 1.950

19.870

2.670

5.050 2.970 3.120 2.880 5.520
1

210.300

0

.

2

8

06

.

2

8

60

.

2

8

06

.

2

8

60

.

2

8

06

.

2

8

60

.

2

8

06

.

2

8

60

.

2

8

06

.

2

8

6

1

.

2

4

0

5

.

4

0

0

2.500

1.200

0.100

1.200

0.969

1.300

0.286
0.286
0.286
0.286
0.286
0.286
0.286
0.286
0.286
0.286

1.240

5.400

2

.

5

0

0

1

.

2

0

0
0

.

1

0

0

1

.

2

0

0

0

.

9

6

9

0.600 4.000

2.659

2.100

-6.750

-8

-8.100

-9.770

-8.100

-9.770

-8.100

-10.400

-8.100

2.252 m2

2.272 m2

3.240 m2

5.522 m2 4.683 m2

ანაკრეფი კონსტრუქციის ბეტონის ბლოკების საყრდენი კედელი

ანაკრეფი კონსტრუქციის ბეტონის ბლოკების საყრდენი კედელი

სამომსახურეო ნიჟარა

013

015

shaft

shaft

WC

122.9 m2
ambulatoria

sq

d. d. f 9.3

d. d. 13

GEB-ARTNR 1.300 ebitDuofx

DFWC UP320H

90/

GEB-ARTNR1.30 ebritDuofix

DFWCUP320H

90/

T

Y

P

E
"A"

T

Y

P

E
"A"

T

Y

P

E
"A"

T

Y

P

E
"A"

T

Y

P

E
"A"

გასასვლელამდე სავალი მანძილი 45 მ. გასასვლელამდე სავალი მანძილი 46 მ.

95

217

GEB-ARTN1.3 0 ebr itDuofix

FWCUP320H2

90/ DE

0 1.3 R T-N A GEB

DE / ix29 uof H r eb UP WC DF

FIRE

ALARM

134.6 m2
ambulatoria

sq

d. d. f 9.3

d. d. 14

181.9 m2
საწყობი
sw - 1

d. d. f 46.5

d. d. 4

109.5 m2
arqivi
sw - 1

d. d. f 46.5

d. d. 2

150

210

180 wT

87

210

70

210

90

230

149

211

70

210

110

210

90

210

70

210

100

210

90

210

90

210

90

210

110

210

90

210

69

210

110

210

110

210

82

210

110

210

90

210

150

210

90

210

100

220

110

210

90

210

110

210

69

210

69

210

110

210

110

210

89

210 110

210

79

210

79

210

75 210

FIRE

ALARM

T

Y

P

E
"A"

T

Y

P

E
"A"

T

Y

P

E
"A"

1 SE

C 1 SECTION ი "

"C-H" "C-H" ფასადი 2 ი

"H -

C

"H - C" ფასადი

ი

"

3

CTION 4 SECTION 6 CTION 5 SECTION 20.438

B - ბლოკი

დასრულებული რეკონსტრუქციით TYPE"A"

T

Y

P

E
"A"

FI RE

ALARM

FIRE

ALARM

საპროექტო გეგმა ნიშნულზე -8.2 მ. 1:100

13 34

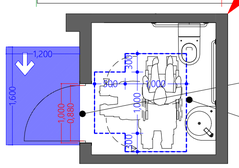

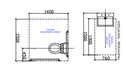

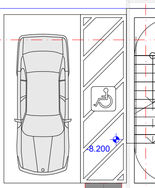

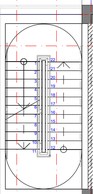

GSPublisherVersion 4.0.100.92

4 4 8

10

90

წყვეტის ხაზი
მინიშნება გადიდებულ დეტალზე

რიგელის ხაზი
უნარშეზღუდულთა მომსახურების სიმბოლო

შახტა გაყვანილობებისათვის

წყლის დასალევი დისპენსერი
სარქველიანი ელექტრო გამწოვი
სავენტილაციო არხი

??
??

2 საათიანი ცეცხლმედეგობის კედელი

1 საათიანი ცეცხლმედეგობის კედელი

შშმ პირთა გადაადგილების მისაწვდომი სვლაგეზი
გასასვლელთან მისადგომი მაქსიმალური სავალი მანძილი

gaqcevis მიმართულება ევაკუაციის დროს

დაკავებულობის დატვირთვა

მთლიანი ფართი

სივრცის დასახელება

114.0 m2

საცხოვრებელი ბინა
sc - 2

d. d. f 18.6
d. d. 6

დაკავებულობის დატვირთვის ფაქტორი

დაკავებულობის ჯგუფი

ხანძარმედეგობა

კარის თავისუფალი სიგანე
კარის თავისუფალი სიმაღლე

8

20 90 wT 88

220

90 wT

საერთო სავალი ბილიკი

000

3.30

ნაკვეთის საზღვარი

შენობის ღერძი

მანძილი ნაკვეთის
საზღვრიდან
შენობამდე

ჭრილის ხაზი
სართულის სიმაღლე

1
1

სახანძრო მილდგარი

სახანძრო განყოფილებასთან კავშირის სისტემა

საგანგებო ხმოვანი განგაშის საკომუნიკაციო სისტემა

ხელის ცეცხლმაქრი

სახანძრო ჰიდრანტი

ალტერნატიული ავტომატური ცეცხლსაქრობი სისტემა

სიმბოლოს სახელწოდება

FIRE
ALARM

სახანძრო განგაშის ღილაკი

კვამლზე მორეაგირე მაუწყებელი

კვამლის ავტომატური აღმომჩენი

T
Y
P
E
"A"

დამკავებელთა შეტყობინების სისტემა

23 მ-ზე მაღლა

9 მ-ზე მაღლა

37 მ-ზე მაღლა

საძინებელ ერთეულებში

ფასადზე გზასთან ახლოს

მიწის ნაკვეთზე გზასთან ახლოს

სახანძრო მისაერთებელი

ავტოსაშხეფი

ტუმბოების ოთახში, კომერციულ სამზარეულოებში.

ყველგან გარდა საცხოვრებლისა

გასასვლელებთან

გასასვლელებთან

ორმხრივი კავშირის სისტემა

907.5.2.3 მხედველობითი განგაშის სიგნალი

დაკავებულობის ჯგუფის აღნიშვნა

დაკავებულობის
jgufebi

თავშეყრის ჯგუფი

(Tv)

დაკავებულობის
ჯგუფის აღნიშვნა

საქმიანი ჯგუფი

(sq)

საგანმანათლებლო

ჯგუფი (სგ)

სამრეწველო

ჯგუფი (სმ)

დიდი საფრთხის

შემცველი ჯგუფი(დსშ)

დაწესებულებითი

ჯგუფი (დწ)

სავაჭრო ჯგუფი

(sv)

საცხოვრებელი ჯგუფი

(sc)

სასაწყობო ჯგუფი

(sw)

დამხმარე ჯგუფი

(ds)

N

არსებული შენობა
(დასრულებული
რეკონსტრუქციით)

რეკონსტრუქცია

A1 დაკვეთა # თბილისი 2022 წ

თანამდებობა გვარი ხელმოწერა

დირექტორი

დამკვეთი

მისამართი

პროექტის სახელი

S e n i S v n a :

ქ. თბილისი, krwanisi ქ. 12 / #65

პირობითი აღნიშვნები :

გ. რამიშვილი

შპს ნიუ hospitals

მასშტაბი

m.p.

სტადია ფურცლის # ფურცლები

±0.00=406.20

არქიტექტორი ვ. ჩუჟინოვი

* I; I ეტაპების რეკონსტრუქცია განხორციელდა 2008-2019 წწ.

C B A

შ.პ.ს. ნიუ hospitals-ის მრავალპროფილური საავადმყოფოს

(# 2/1 შენობა) რეკონსტრუქციის პროექტი

შეასრულა თ. ჯარიაშვილი

თარიღი

3.10.22

12

13

14

15

16

17

18

19

20

21

1
2
3
4
5
6
7
8
9
10

22

11

21

20

19

18

17

16

15

14

13

12

1

2

3

4

5

6

7

8

9
10

22

11

A

B

D

H

G

E

13

13

12

12

C

11

11

10

10

9

9

8

8

7

7

6

6

5

5

4

4

3

3

2

2

1

1

3 4 6 3 4

5

4 3 4 3 4 3 4 3 4 4 4 4 4 3

4

4

F

FO 200 /300 FO 200 /300

H

0.900 0.900

0.900

0.900

1.200

1.200
3.100

-8.200

-8.100 -8.200

2.252 m2

2.272 m2

3.240 m2

5.522 m2 4.683 m2

782.323 m2

ანაკრეფი კონსტრუქციის ბეტონის ბლოკების საყრდენი კედელი

ანაკრეფი კონსტრუქციის ბეტონის ბლოკების საყრდენი კედელი

სამომსახურეო ნიჟარა

Ventilation mach

015

shaft

shaft

STORAGE

WC

GEB-ARTN 1.30

ebrit Duofx
DF WC UP2 H 9/ E

GEB-ARTN 1.30

ebrit Duofix
DF WC UP32 H 9/ E

GEB-ARTN 1.30

ebrit Duofix
DF WC UP2 H 9/1 DE

30. 1 NR - AT GEB Duofix ebrit E / 9 2 H 3 UP WC DF

1 SECT 1 SECTION

დი

"

C

-

H" ფ

"

C

-

H" ფასადი

ON

დი

"H -

C"

"H -

C" ფასადი

დი

ON

ECTION 4 SECTION

ON

ECTION 5 SECTION

B - ბლოკი
დასრულებული რეკონსტრუქციით

საპროექტო გეგმა ნიშნულზე -8.2 მ. 1:100 (მისაწვდომობა)

>250 - 600

1170
860

მისაწვდომობის
დიაპაზონი სამზარეულოში

მოსატრიალებელი სივრცეები

ვარიანტი 1 ვარიანტი 2

ვარიანტი 3 ვარიანტი 4960

1600

1500

280 1040 280

1700 200

200
900

1500

400 900 400

1600

1000

500

1500

300 1000 300

Ø1700

თავისუფალი სივრცე კართან მანევრირებისთვის
- ანჯამიანი კარი
წინიდან მისაწვდომი - გამოწევით გაღება

450

1500

1300
300

თავისუფალი სივრცე კართან მანევრირებისთვის
- ანჯამიანი კარი
წინიდან მისაწვდომი - მიწოლით გაღება

თავისუფალი სივრცე კართან მანევრირებისთვის
- ანჯამიანი კარი
900 ანჯამის მხრიდან მისაწვდომი - გამოწევით გაღება

1500

თავისუფალი სივრცე კართან მანევრირებისთვის
- ანჯამიანი კარი
600 საკეტის მხრიდან მისაწვდომი - გამოწევით გაღება

1200

თავისუფალი სივრცე კართან მანევრირებისთვის
- ანჯამიანი კარი
1070 ანჯამის მხრიდან მისაწვდომი - გამოწევით გაღება

1370

1070

600

120 მინ. თუ მოწყობილია მიმხურავი

თავისუფალი სივრცე კართან მანევრირებისთვის
- ანჯამიანი კარი
საკეტის მხრიდან მისაწვდომი - მიწოლით გაღება

120 მინ. თუ მოწყობილია მიმხურავი

თავისუფალი სივრცე კართან მანევრირებისთვის
- ანჯამიანი კარი
ანჯამის მხრიდან მისაწვდომი - მიწოლით გაღება

1070

6001200

1200

კარის წინ თავისუფალი სივრცე

მისაწვდომი სვლაგეზი (0,9 მ.)

შენიშვნები:

1. იატაკის ზედაპირები მოეწყობა ისე, რომ
იქნება მდგრადი, მყარი და არასრიალა.

პირობითი ნიშნები

მისაწვდომი კარის ზომები

მისაწვდომი სვლაგეზი (1,2 მ.)

შშმ პირის საპირფარეშო

300

1,000

300

500 1,000

1,000

0,880

1,600

1,200

# საპროექტო ბეგმა ნიშნულზე -3.3 მ. 1:100

"C-H" ფასადი

4 SECTION
5 SECTION

"H - C" ფასადი

1 SECTION

B - ბლოკი

±0.00=406.20

60.800

60.000

24.600

23.800

18.200

18.000

24.250

30.850

5.300

6.000

4.000

3.200

9.600

8.800

3.000

0.870

12.870

0.800

20.438

4.600

5.152

18.123

10.400

397.2

399.2

397.7

397.6

393.4

ფონდიციონერის გარეგრებები

ვენტილაციის აგრეგატი AHU

დახრა 1%

10%

16%

16%

10%

NEW HOSPITALS

# საპროექტო სახურავის გეგმა ნიშნულზე ±0.00 მ. 1:100

±0.00=406.20

B - ბლოკი

"C-H" დასადგი

"H - C" დასადგი

1 SECTION

4 SECTION

5 SECTION

ფონდიციონერის მარეგებრები

ვენტილაციის ავრეგატი

18.123

| გამოყენებული წესები - **„შენობა-ნაგებობის უსაფრთხოების წესები“** |
|---|

| **ჩამოთვალეთ შენობის დაკავებულებები და აღწერეთ თითოეული გამოყენება** | |
|---|---|
| **სქ** (304.1) ამბულატორიული კლინიკა | -8.10 ნიშნულზე |
| **სწ-1** (311.3) საწყობი და არქივი | -8.10 ნიშნულზე |
| **დს** - (312.1) დამზმარე სათავსი | -13,1 ნიშნულზე |

| **კონსტრუქციის ტიპი:** | |
|---|---|
| **განსაზღვრეთ კონსტრუქციის ტიპი ახალი შენობისთვის:**<br>მაგალითი: II-A, II-B, V-A, V-B | **I-B** ტიპი |

| **სიმაღლის შეზღუდვები**<br>**ცხრილი 503 -ის** | | |
|---|---|---|
| **დაკავებულობები** | **დასაშვები სართულიანობა** | **შემოთავაზებული სართულიანობა** |
| **სქ** (304.1) ამბულატორიული კლინიკა | 11 | 1 |
| **სწ-1** (311.3) საწყობი და არქივი | 11 | 1 |
| **დს** - დამხმარე სათავსი | 5 | 1 |
| | **დასაშვები** | **შემოთავაზებული** |
| **საერთო სიმაღლე =** | 48.8 | 7.37 |
| **მიწის ზემოთ სართულის რაოდენობა =** | | 1 |

| ფართობის შეზღუდვები<br>ცხრილი 503 -ის მიხედვით | | |
|---|---|---|
| **დაკავებულობები** | **დასაშვები ფართობი** | **შემოთავაზებული ფართობი** |
| **სქ** (304.1) ამბულატორიული კლინიკა | შეუზღუდავი | 257.5 |
| **სწ-1** (311.3) საწყობი და არქივი | 4460 | 291.4 |
| **დს** - დამხმარე სათავსი | 3300 | 805.6 |
| **იატაკის საერთო ფართობი =** | **1628.1** | |
| **იატაკების რაოდენობა =** | **2** | |
| **შენობის საერთო ფართობი სართულების გარე პერიმეტრებით =** | **1833.7** | |

| გარე კედლის ცეცხლმედეგობისა და ღიობისადმი მოთხოვნები<br>ცხრილების 602-ის და 705.8 -ის მიხედვით | | | | | | | | | |
|---|---|---|---|---|---|---|---|---|---|
| **გარე კედელი** | **ხანძარსაწინააღმდეგო მანძილი** (მეტრი) | **ცეცხლმედეგობის ხარისხი** (საათი) | | **კედლის ღიობების ფართობი** (კედლის %) | | | | | |
| | | **მოთხოვნილი** | **გათვალისწინებული** | **დასაშვები** | | | **გათვალისწინებული** | | |
| | | | | **დაცული** | **დაუცველი საშხეფებით** | **დაუცველი** | **დაცული** | **დაუცველი საშხეფებით** | **დაუცველი** |
| ფასადი 1-11 ღერძებს შორის | > 9 | 0 | 0 | შეუზღუდავი | შეუზღუდავი | შეუზღუდავი | - | - | აკმაყოფილებს |
| ფასადი 11-1 ღერძებს შორის | > 9 | 0 | 0 | შეუზღუდავი | შეუზღუდავი | შეუზღუდავი | - | - | აკმაყოფილებს |
| ფასადი C-H ღერძებს შორის | > 9 | 0 | 0 | შეუზღუდავი | შეუზღუდავი | შეუზღუდავი | - | - | აკმაყოფილებს |
| ფასადი H-C ღერძებს შორის | > 9 | 0 | 0 | შეუზღუდავი | შეუზღუდავი | შეუზღუდავი | - | - | აკმაყოფილებს |

| ხანძრისაგან დაცვის სისტემებისადმი მოთხოვნები | | | | | | | |
|---|---|---|---|---|---|---|---|
| **დაკავებულობები/სივრცეები/გასასვლელი საშუალებები** | **ავტოსახშეფი სისტემა** | **ალტერნატიული ავტომატური ცეცხლსაქრობი სისტემები** | **ხელით სამართავი სახანძრო განგაშის სისტემები** | **სახანძრო მილდგარების სისტემები** | **კვამლის საკონტროლო სისტემები** | **ხელის ცეცხლმაქრები** | **საავარიო განგაშის სისტემები** |
| **სქ** (304.1) ამბულატორიული კლინიკა | - | - | კი | - | კი | კი | კი |
| **სწ-2** (311.3) საწყობი და არქივი | - | - | კი | - | კი | კი | კი |
| **დს** - დამხმარე სათავსი | - | - | კი | - | კი | კი | კი |
| **სახანძრო-ამაშველო სამსახურის მიერ გამოსაყენებელი მისაერთებლები** | | | | კი | | | |

| განიაავების მოთხოვნა | | |
|---|---|---|
| **დაკავებულობები/სივრცეები/გასასვლელი საშუალებები** | **ბუნებრივი განიავება** | **ხელოვნური განიავება** |
| **სქ** (304.1) ამბულატორიული კლინიკა | კი | კი |
| **სწ-2** (311.3) საწყობი და არქივი | კი | კი |
| **დს** - დამხმარე სათავსი | კი | კი |

| თითოეული სართულიდან გასასვლელი საშუალება | | | | | | | | | |
|---|---|---|---|---|---|---|---|---|---|
| სართულები | დაკავებულობა და დაკავებულობის დატვირთვის ჯამური მაჩვენებელი | მოთხოვნილი გასასვლელების/გასასვლელთან მისადგომის რაოდენობა | გათვალისწინებული გასასვლელების/გასასვლელთან მისადგომის რაოდენობა და ტიპი | გასასვლელი საშუალებების სიგანე | | | | | |
| | | | | გზა-კიბეები | | დერაფანი, | | გასასვლელის გზა-კარი | |
| | | | | მოთხოვნილი | გათვალისწინებული | მოთხოვნილი | გათვალისწინებული | მოთხოვნილი | გათვალისწინებული |
| მიწისქვეშა სართული | **29** | **2** | **2** (გასასვლელის გზა-კიბეები) **2** (გზა-კარი) | 1,1 | >1,1 | 1,2 | >1,2 | 0.82 | >0.90 |
| პირველი სართული | **33** | **2** | **0** (გასასვლელის გზა-კიბეები) **2** (გზა-კარი) | 1,1 | >1,1 | 1,2 | >1,2 | 0.82 | >0.90 |

| წყალსადენი სისტემის ფიქსირებული მოწყობილობების რაოდენობა<br>ცხრილი 1602.1-ის მიხედვით | | | | | | | | | | | |
|---|---|---|---|---|---|---|---|---|---|---|---|
| სართულები | დაკავებულობის დატვირთვა | ფიქსირებული მოწყობილობები | | | | | | | | | |
| | | უნიტაზი | | ტუალეტის ხელსაბანები | | აბაზანა/შხაპი | | სამზარეულოს ნიჟარა | | ავტომატური სარეცხი მანქანის | |
| | | მოთხოვნილი | გათვალისწინებული | მოთხოვნილი | გათვალისწინებული | მოთხოვნილი | გათვალისწინებული | მოთხოვნილი | გათვალისწინებული | მოთხოვნილი | გათვალისწინებული |
| 0, -1 სართული | **62** | 2 | 5 | 2 | 5 | 0 | 0 | 0 | 0 | 0 | 0 |