თარიღი	23/05/2022
დამკვეთი:	
შ.პ.ს. "მს ბილდერი"	
შემსრულებელი:	
შ.პ.ს. "პაულონია +"	

პირობითი აღნიშვნები

- ს — ღერძის ხაზი
- საკადასტრო საზღვარი
- ჭრილის ხაზი
- ხიდაკის კედელი
- ხიდაკის კედელი (მიწისქვეშა გამოყვანა)
- გაბლიტრებული ხეტონის კედელი-სვეტი
- გათხრა-კონდიციონერის ადგილი
- მისაწვდომი სველი წერტილი
- გასასვლელიდან მისადგომი მანძილი
- გასასვლელებს შორის საფარი მანძილი
- ფ=2 — დატვირთულობის ჯგუფი (ქვედანაყოფი)
- d.d.3 — დატვირთულობის დატვირთვა
- b. #4 56.8 — საერთო ფართი
- 43.6 13.2 — სარდაფიანი ფართი
- ფართობი შედგა კონტურზე მიწის ნიშნიდან
- კედლის ცეცხლმედეგობა (ერთ საათიანი)
- კედლის ცეცხლმედეგობა (ორ საათიანი)
- საფარზანაზი
- ჭერიდი
- მწვანე საფარი
- ცხაური ტიპის მოპირკეთება (გამწოლი)
- ჩრდილოეთის აღნიშვნა

	სიმბოლოს სახელწოდება
	სახანძრო მილდგარი
	სახანძრო განგაშის ხელით სამართავი კოლოფი
	სახანძრო განგაშის ხელით სამართავი კოლოფი
	საევაკუაციო ბმოვანი განგაშის საკომუნიკაციო სისტემა
	ხელის ცეცხლმაქრი
	სახანძრო-სამშენებლო სამაბურის მიერ გამოსაყენებელი მილაერთებელი პიდრანტი
	კვამლის ავტომატური აღმომჩენი
	კვამლზე მორეაგირე მატენებელი
	ავტომაშუქი
	სახანძრო განგაშის ხელით სამართავი კოლოფი
	გასასვლელი

შენიშვნა

1. შენობის მონოლითური სვეტების და კედლების რაოდენობა, კონფიგურაცია და ზომა შეიძლება შეიცვალოს შენობის კონსტრუქციის და კონსტრუქციული კომპონენტების მოთხოვნის შესაბამისად
2. პროექტში ნაჩვენები რკინაბეტონის კონფიგურაცია შეიძლება შეიცვალოს დეტალებით.
3. შენობის გარე და შიდა კიბეების სიფერებების ზომა და რაოდენობა შეიძლება შეიცვალოს დეტალებით.
4. ვიტრაჟების, კარისა და სხვა ღიობების მოძრავი ფრთების მოძრაობა და რაოდენობა შეიძლება იყოს სხვადასხვა, შესაბამისად შეიძლება შეიცვალოს პროექტის სიტე

პროექტის დასახელება

მრავალბინიანი საცხოვრებელი სახლი

მისამართი

დ. კვაჭანტირაძის ქუჩა

ნახაზის დასახელება

გენგეგმა

თანამდებობა	ხელმოწერა	გვარი
დირექტორი		ლ. ხვთისი
პროექტის ავტორი		ი. ხვთისი
არქიტექტორი		დ. მუწუკიშვილი
კონსტრუქტორი		

მასშტაბი	1:500
ფორმატი	A2

L=20 მ.

H=L/0.4 = 20.0 /0.4=50.0

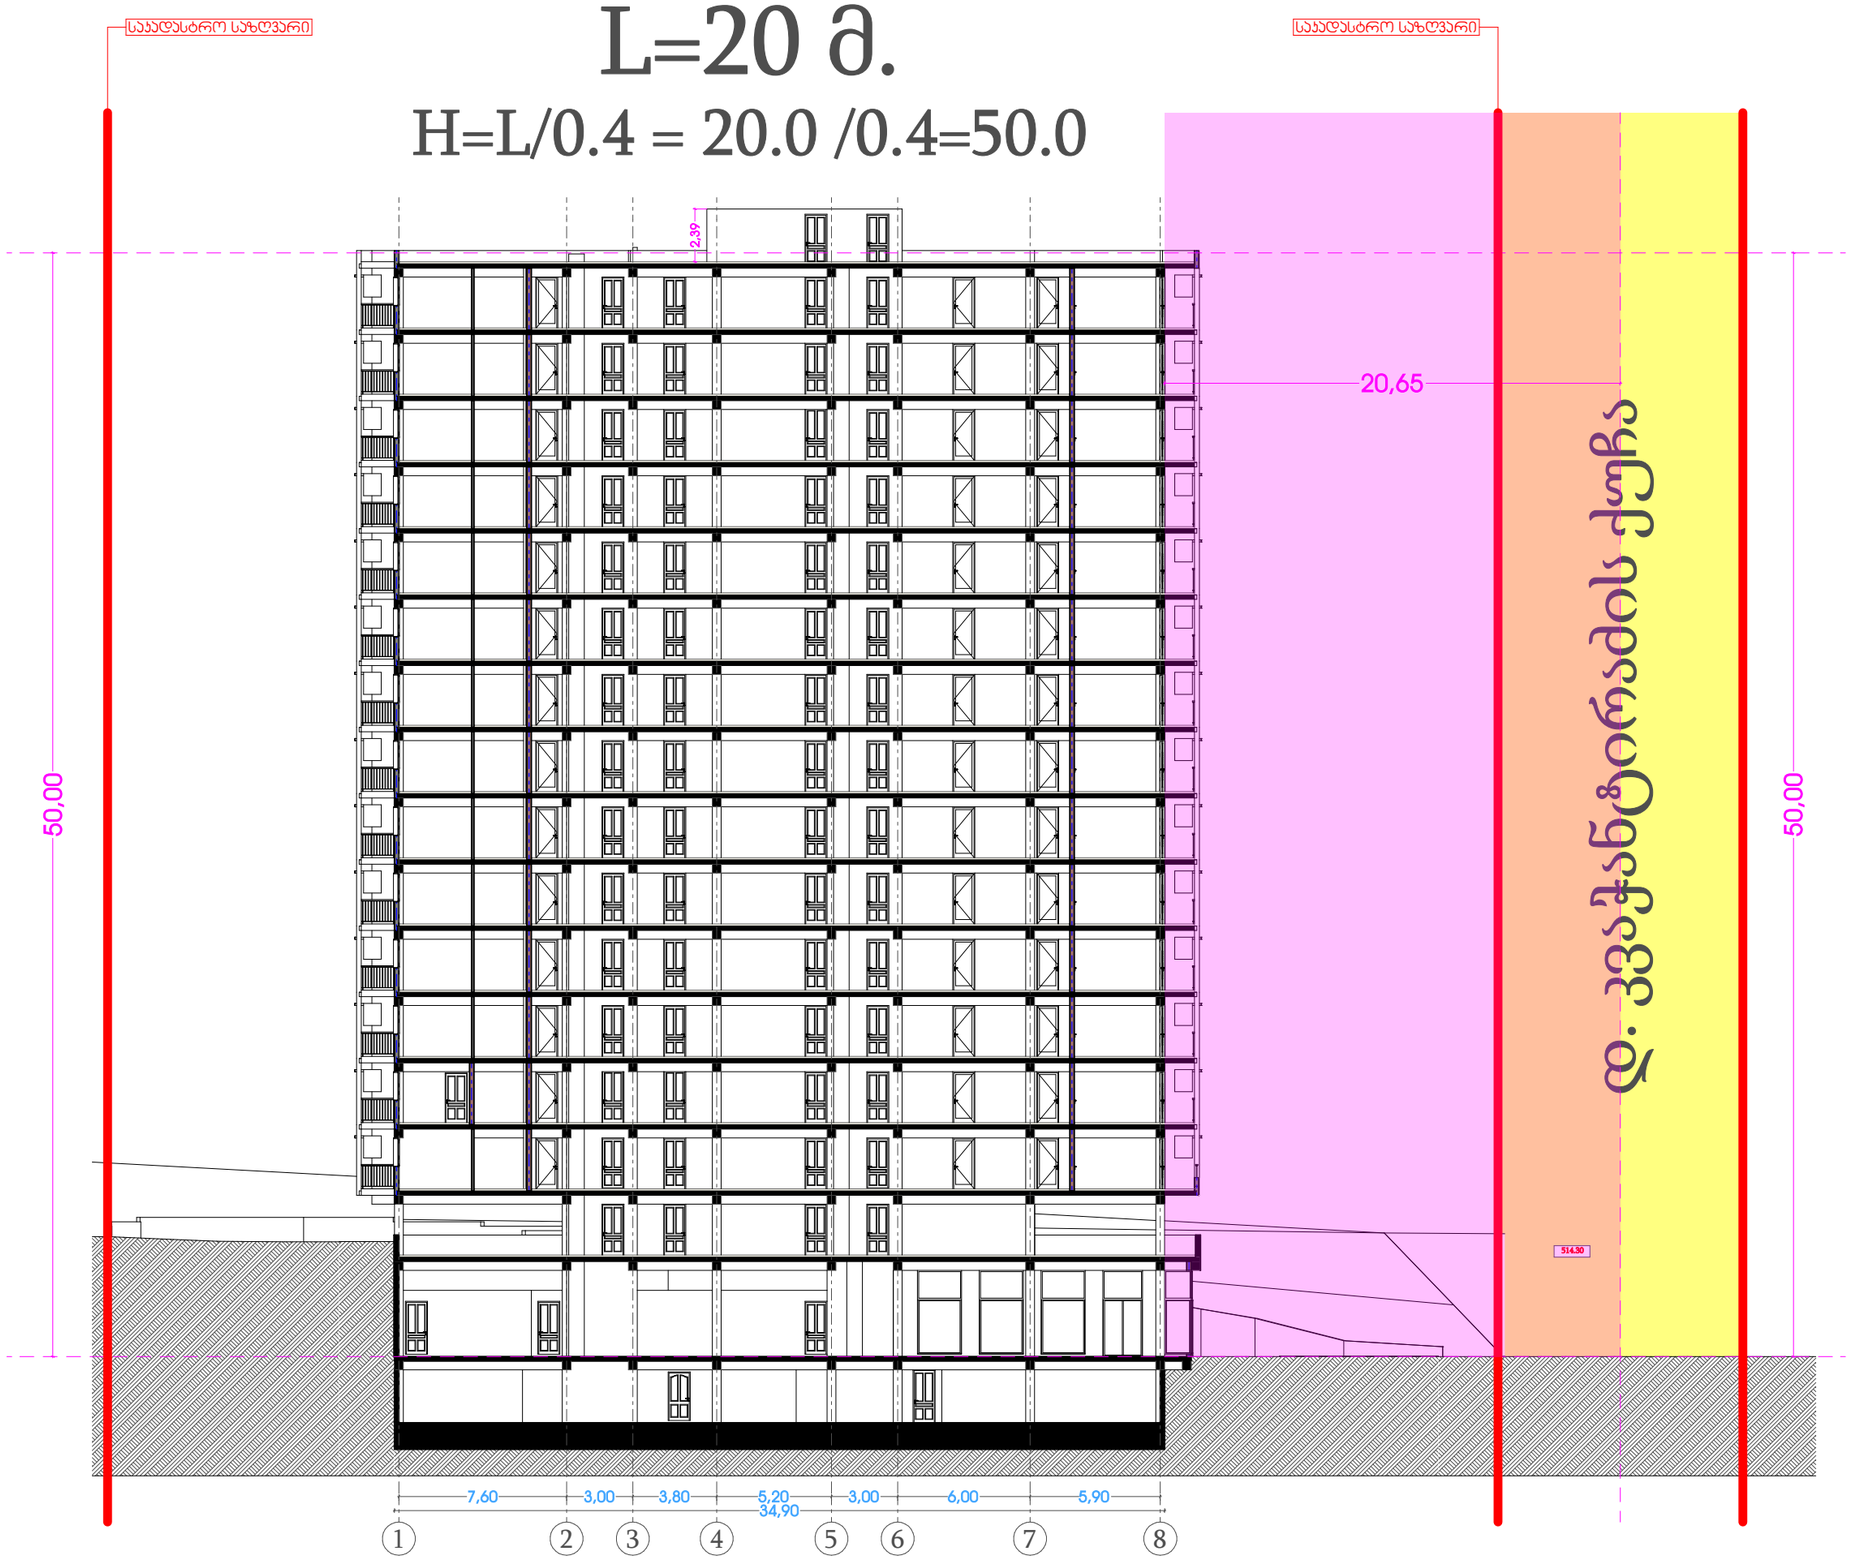

თარიღი	23/05/2022
დამკვეთი:	
შ.პ.ს. "მს ბილდერი"	
შემსრულებელი:	
შ.პ.ს. "პაულონია +"	

პირობითი აღნიშვნები

- ღერძის ხაზი
- საავდასტრო საზღვარი
- ჭრილის ხაზი
- ხვრეტის კედელი
- ხვრეტის კედელი (ბიეტონის გამოყოფა)
- გაბლოკირებული ხვრეტიანი კედელი-ხვრეტი
- გათხრა-კონდიციონერის ადგილი
- მისაწვდომი სველი ჯგუფი
- გასასვლელამდე მისადგომი მანძილი
- გასასვლელის შორის საგანი მანძილი
- ფ=2 / 4.d.3 — დატვირთვის ტიპი (ქსელური) / დატვირთვის დატვირთვა
- ს. #4 / 56.8 — საერთო ფართი
- 43.6 / 13.2 — სარეზერვო ფართი
- ფართობი შედგა კონტურზე
- ბინის ნომერი
- კედლის ცეცხლმედეგობა (ერთ საათიანი)
- კედლის ცეცხლმედეგობა (ორ საათიანი)
- საფარზაზი
- ჯრუნტი
- მწვანე საფარი
- ცხელი ტიპის მოპირკეთება (გამწოლი)
- ჩრდილოეთის აღნიშვნა

	სიმბოლოს სახელწოდება
	სახანძრო მილსადგარი
	სახანძრო განყოფილებასთან კავშირის სისტემა
	საგანგებო ხმოვანი განგაშის საკომუნიკაციო სისტემა
	ხელის ცეცხლმაქრი
	სახანძრო- სამშენელო სამსახურის მიერ გამოსაყენებელი მრავალფუნქციური პიდრანტი
	კვამლის ავტომატური აღმომჩენი
	კვამლზე მორეაგირე მაუწყებელი
	ავტოსაშველი
	სახანძრო განგაშის ხელით სამართავი კოლოფი
	გასასვლელი

შენიშვნა

1. შენობის მონოლითური სველების დ. კედლის რაოდენობა, კონფიგურაცია და ზომა შეიძლება შეიცვალოს წნევის ტანსაცმლის დაცვის უზრუნველყოფის კონსტრუქციის მოთხოვნის საპროექტო.
2. პროექტში ნაჩვენები რკალისების კონფიგურაცია შეიძლება შეიცვალოს მცირედით.
3. შენობის გარე და შიდა კედლის საფეხურების ზომა და რაოდენობა შეიძლება შეიცვალოს მცირედით.
4. ვიტრაჟების, კარისა და სხვა დეთმების მოძრავი ფრთების მიმართულება და რაოდენობა შეიძლება იყოს სხვადასხვა, შესაბამისად შეიძლება შეიცვალოს პროექტის სიტე

პროექტის დასახელება

მრავალბინიანი საცხოვრებელი სახლი

მისამართი

დ. კვაჭანტირაძის ქუჩა

ნახაზის დასახელება

თანამდებობა	ხელმოწერა	გვარი
დირექტორი		ლ. ხავთასი
პროექტის ავტორი		ი. ხავთასი
არქიტექტორი		დ. მუწუკიშვილი
კონსტრუქტორი		

მასშტაბი	1:500
ფორმატი	A2