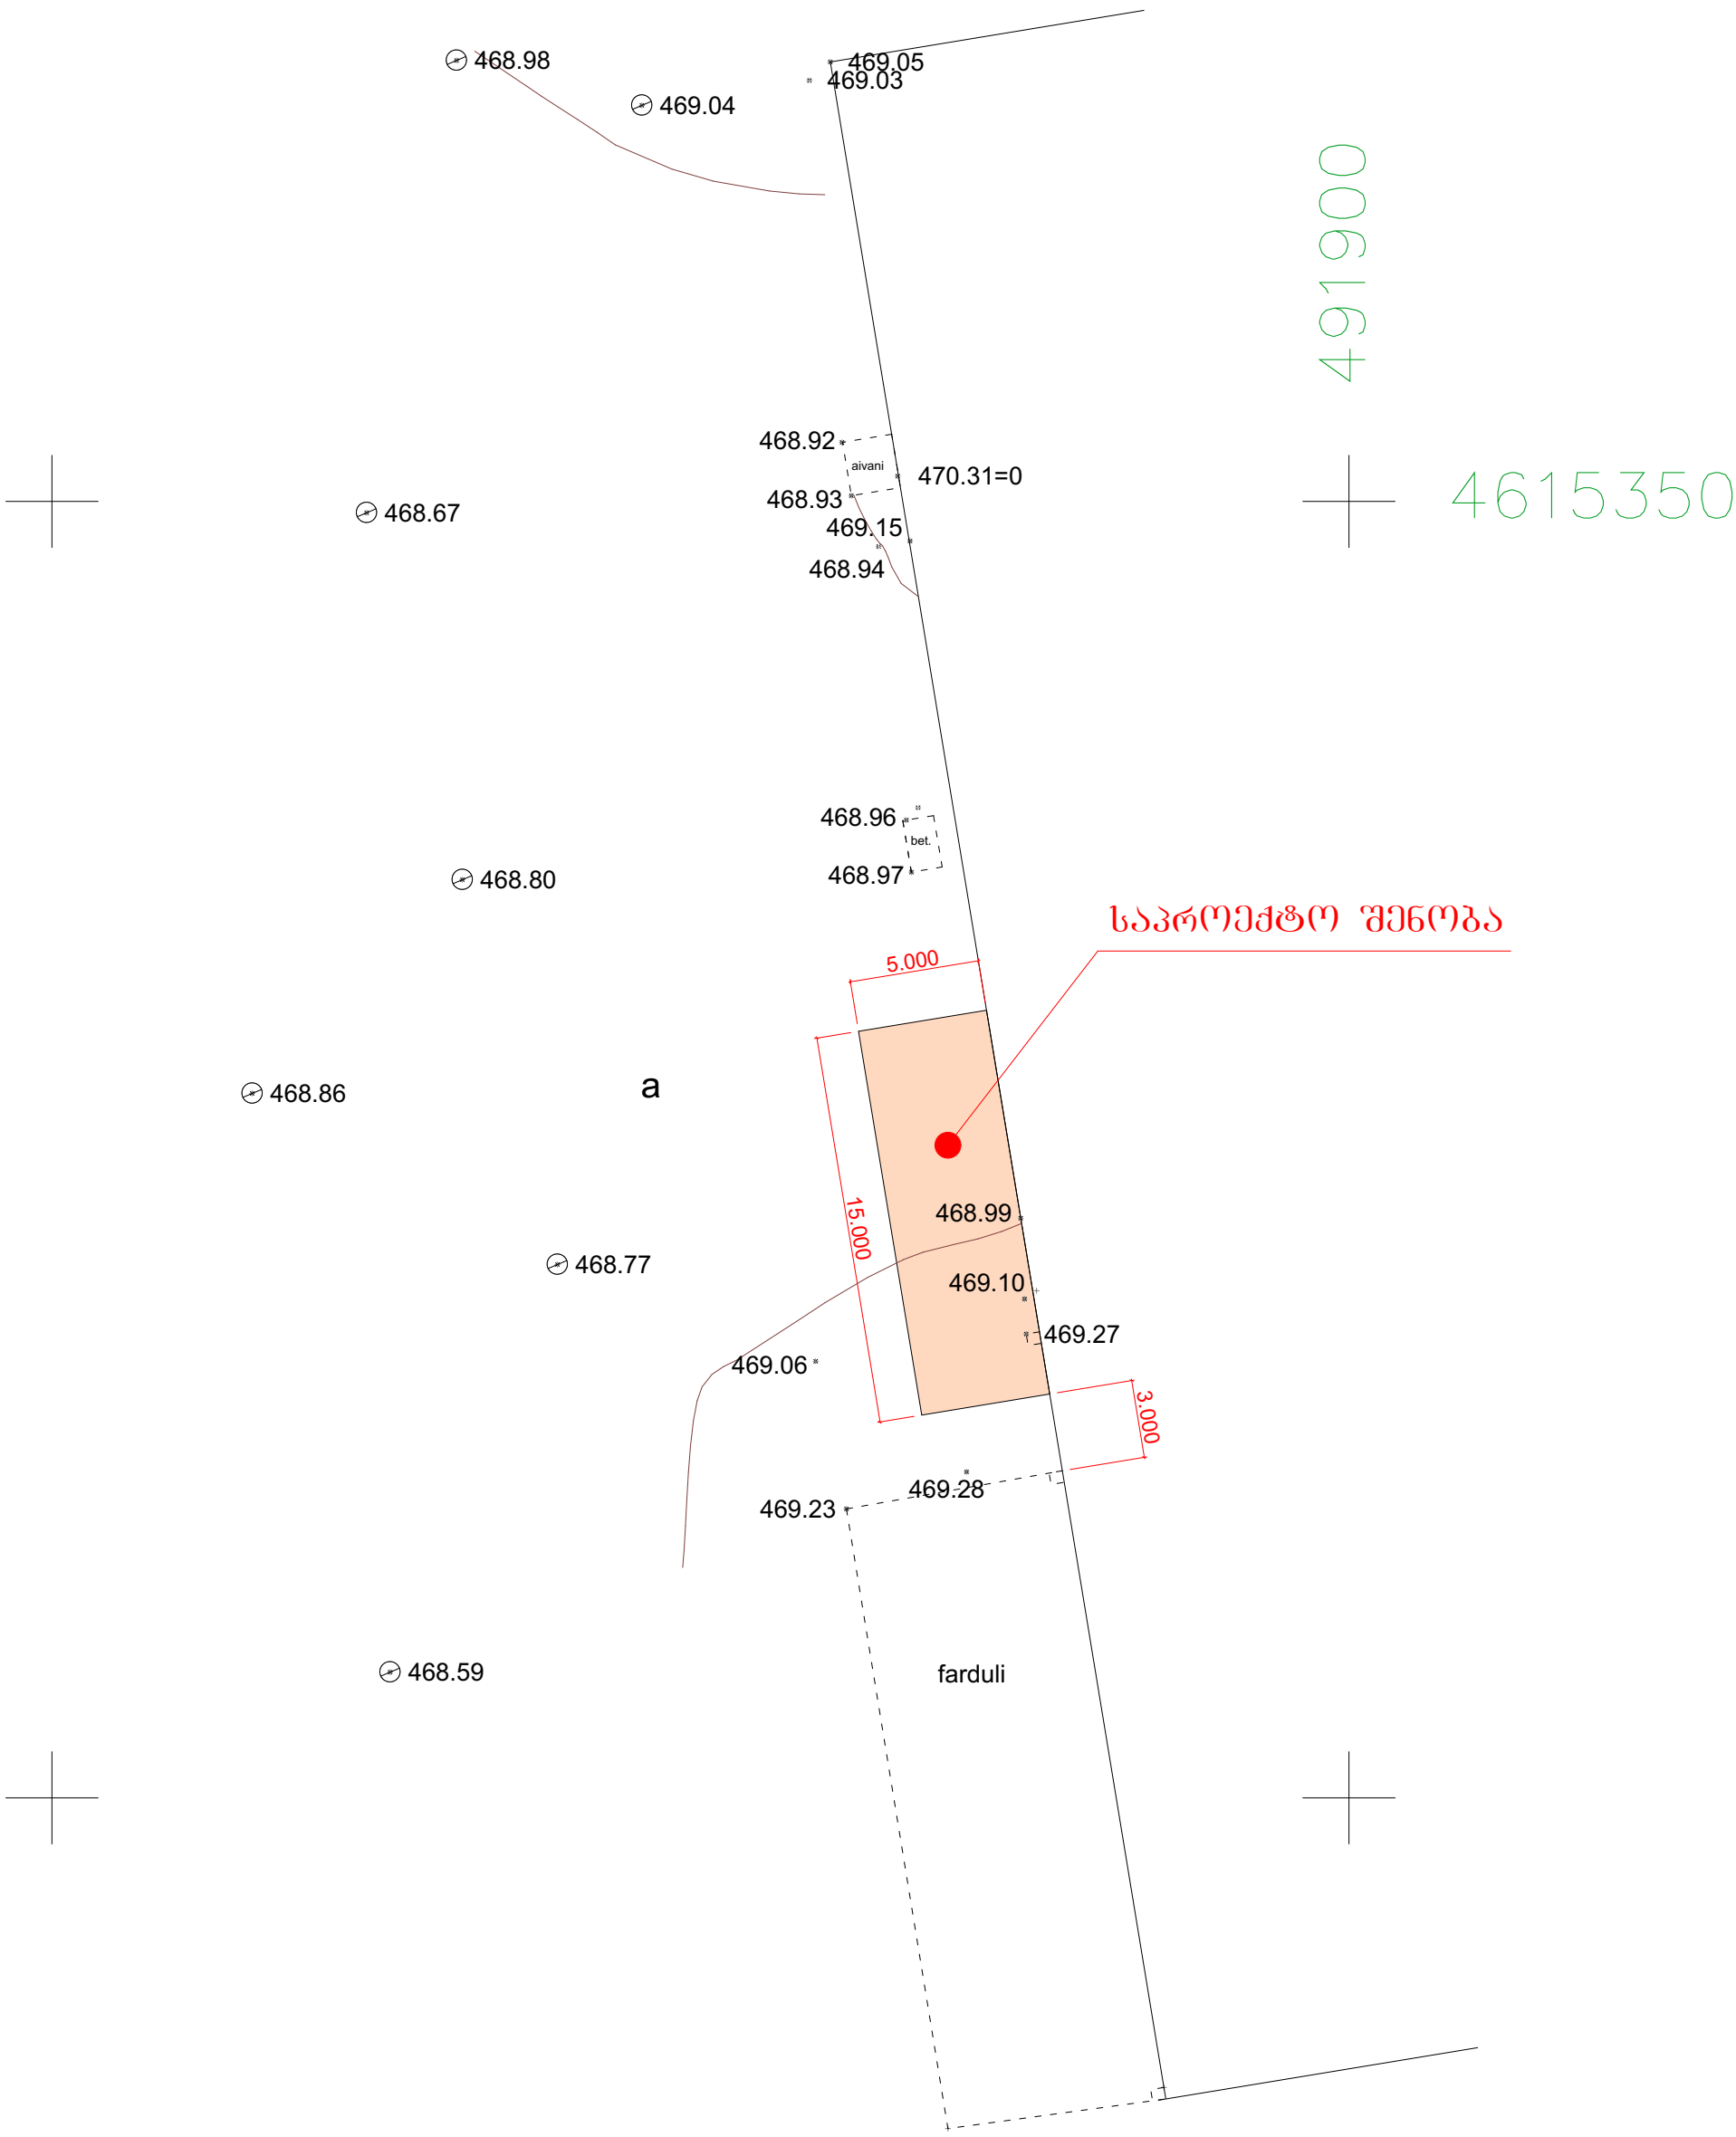
468.98
469.04
469.05
469.03
491900
468.92
aivani
470.31=0
468.93
469.15
468.94
4615350
468.67
468.96
bet.
468.97
468.80
საპროექტო შენობა
5.000
468.86
a
15.000
468.99
468.77
469.10
469.27
469.06
3.000
469.28
469.23
468.59
farduli