საქართველო
# ქ. თბილისის მერია
## სსიპ თბილისის არქიტექტურის სამსახური

ქ.თბილისი, ვაკე-საბურთალოს რაიონი, სოფელი დიღომი, დიდი დიღომი
არსებული 457 კვ.მ. სასოფლო-სამეურნეო დანიშნულების მიწის ნაკვეთის

სამსახურის უფროსი /გ. გოგოლაშვილი/

# გეგმა


საფუძველი: ქ. თბილისის მთავრობის №20-32-704. 10.112008 წლის დადგენილება

| სიტუაციური სქემა | მასშტაბი: 1:2000 |
|---|---|




მიწის ნაკვეთის საზღვრების მომზადების და საინვესტიციო განყოფილება

| | | |
|---|---|---|
| განყოფილების უფროსი | | |
| მთავარი სპეციალისტი | | |

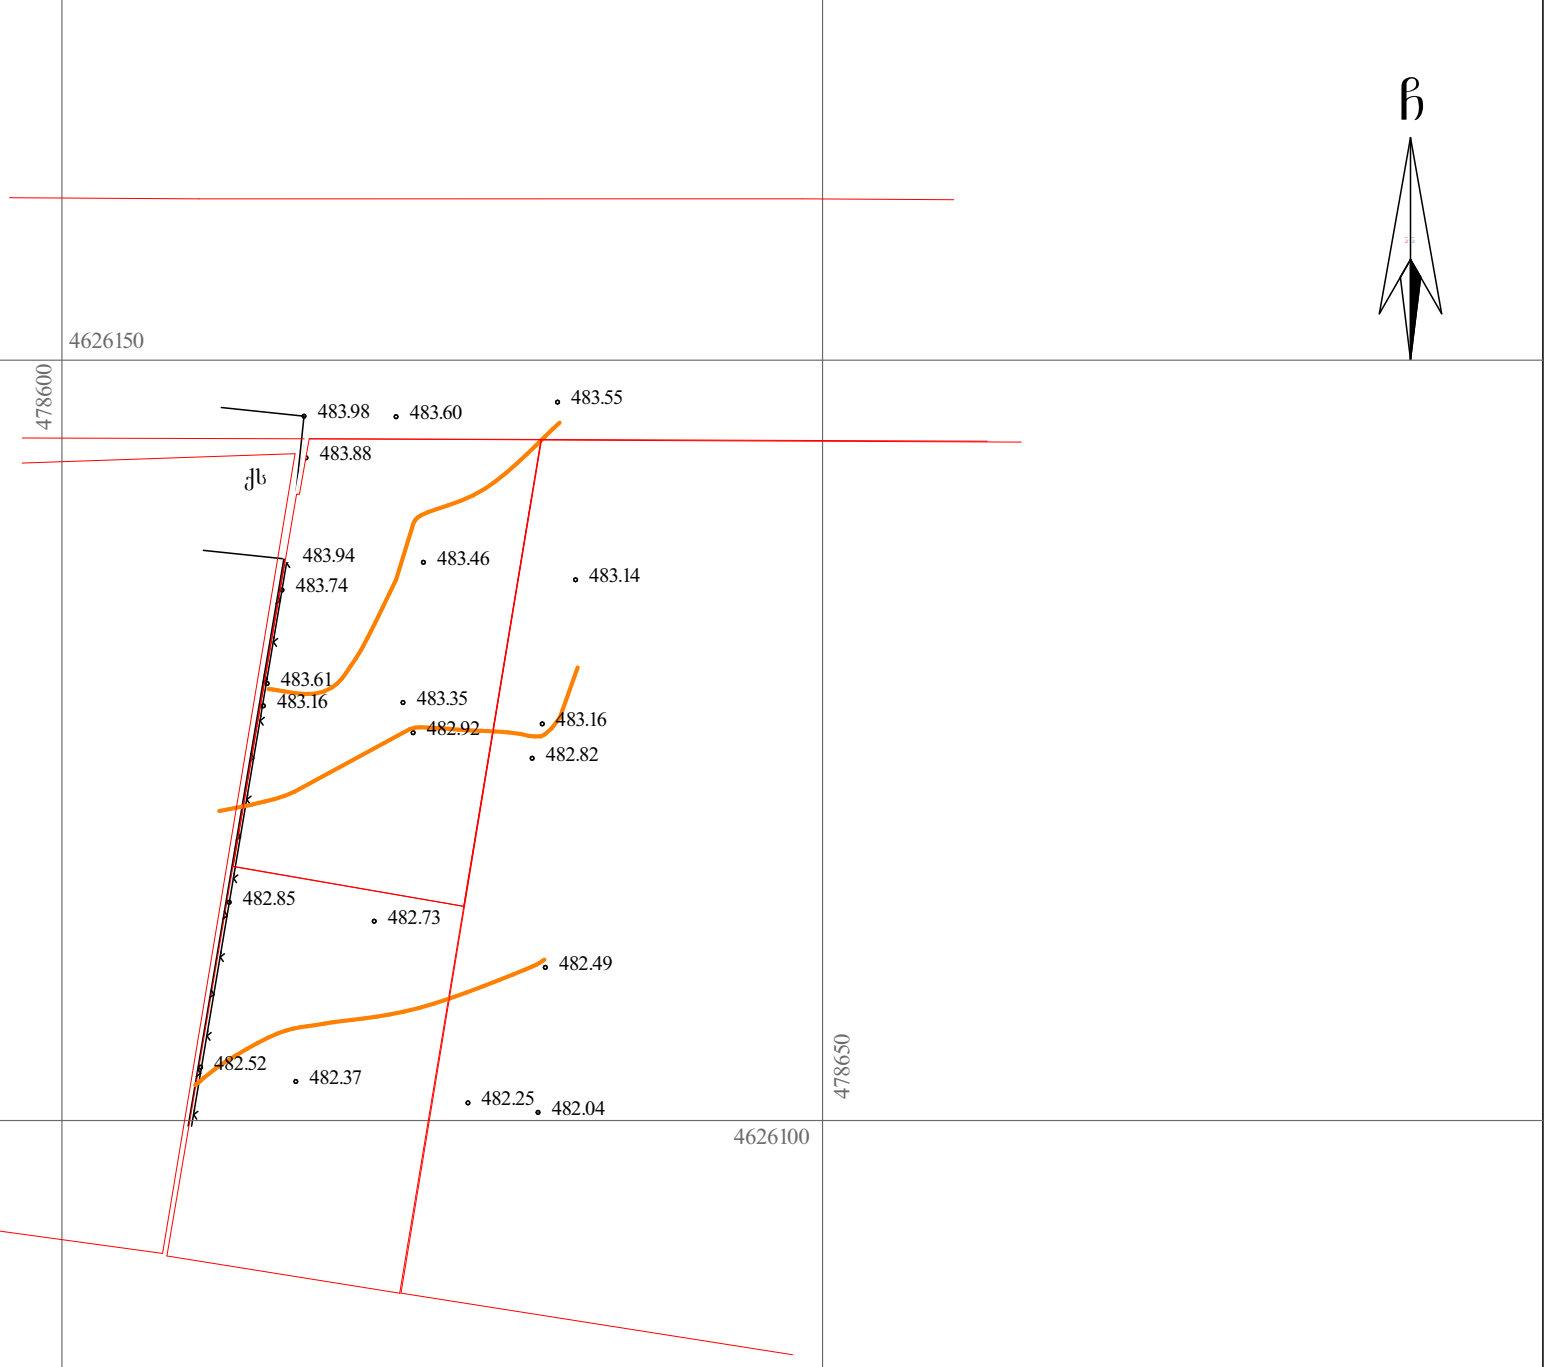


## პირობითი აღნიშვნები

WGS 1984 -ის კოორდინატთა სისტემის UTM პროექცია

| | | | |
|---|---|---|---|
| ქს | საცხ. შენობა | ხის ღობე | წ — წყალგაყვანილობა |
| ქა | არასაცხ. შენობა | ღობე | |
| | ფარდული | ქვის კედელი | გ — გაზი |
| | მშენებარე შენობა | კედელი | კ — კანალიზაცია |
| | ტრანსფორ. ჯიხური | ფლატე | სან — სანიაღვრე |
| | ხეები | რკინიგზა | კშ — კავშირგაბმულობა |
| | გარე განათება | სამეთვალყურეო ჭები | ელ. ქსელები |
| | | ელ. გადამცემი ხაზი | თგ — გათბობა |


შენიშვნა: 1) ——— ნაკვეთის საზღვარი (თუ იგი არის ნახაზზე) მითითებულია დამკვეთის მიერ
2) მიწის სამუშაოების შესრულებისას შეატყობინეთ კომუნიკაციის წარმომადგენლებს


შ.პ.ს. "კირკიტაძე და კომპანია" (ს/ნ64162940067)
pekinis q. #27/10 t: 37 46 49 mob: 8 99 56 22 76, faqsi: 37 23 00
L.T.D "KIRKITADZE & COMPANY"
Pekini str. N 27/10 tel: 37 46 49 mob: 8 99 56 22 76, faqsi: 37 23 00
www. kirkitadze.ge kirkitadze@mail.ru


| | | |
|---|---|---|
| დირექტორი: | | რ. კირკიტაძე |
| აზომა: | | მ. ბახტაძე |
| დახაზა: | | ხ. ქართველიშვილი |
| დამკვეთი | | მ. ჩუბინიძე |
| მასშტაბი: 1:500 | | 06.03.2015წ. |


# გენგეგმა

ექსპლიკაცია:
1. საპროექტო შენობა
2. მოჰირკეთებული ეზო
3. გამწვანება

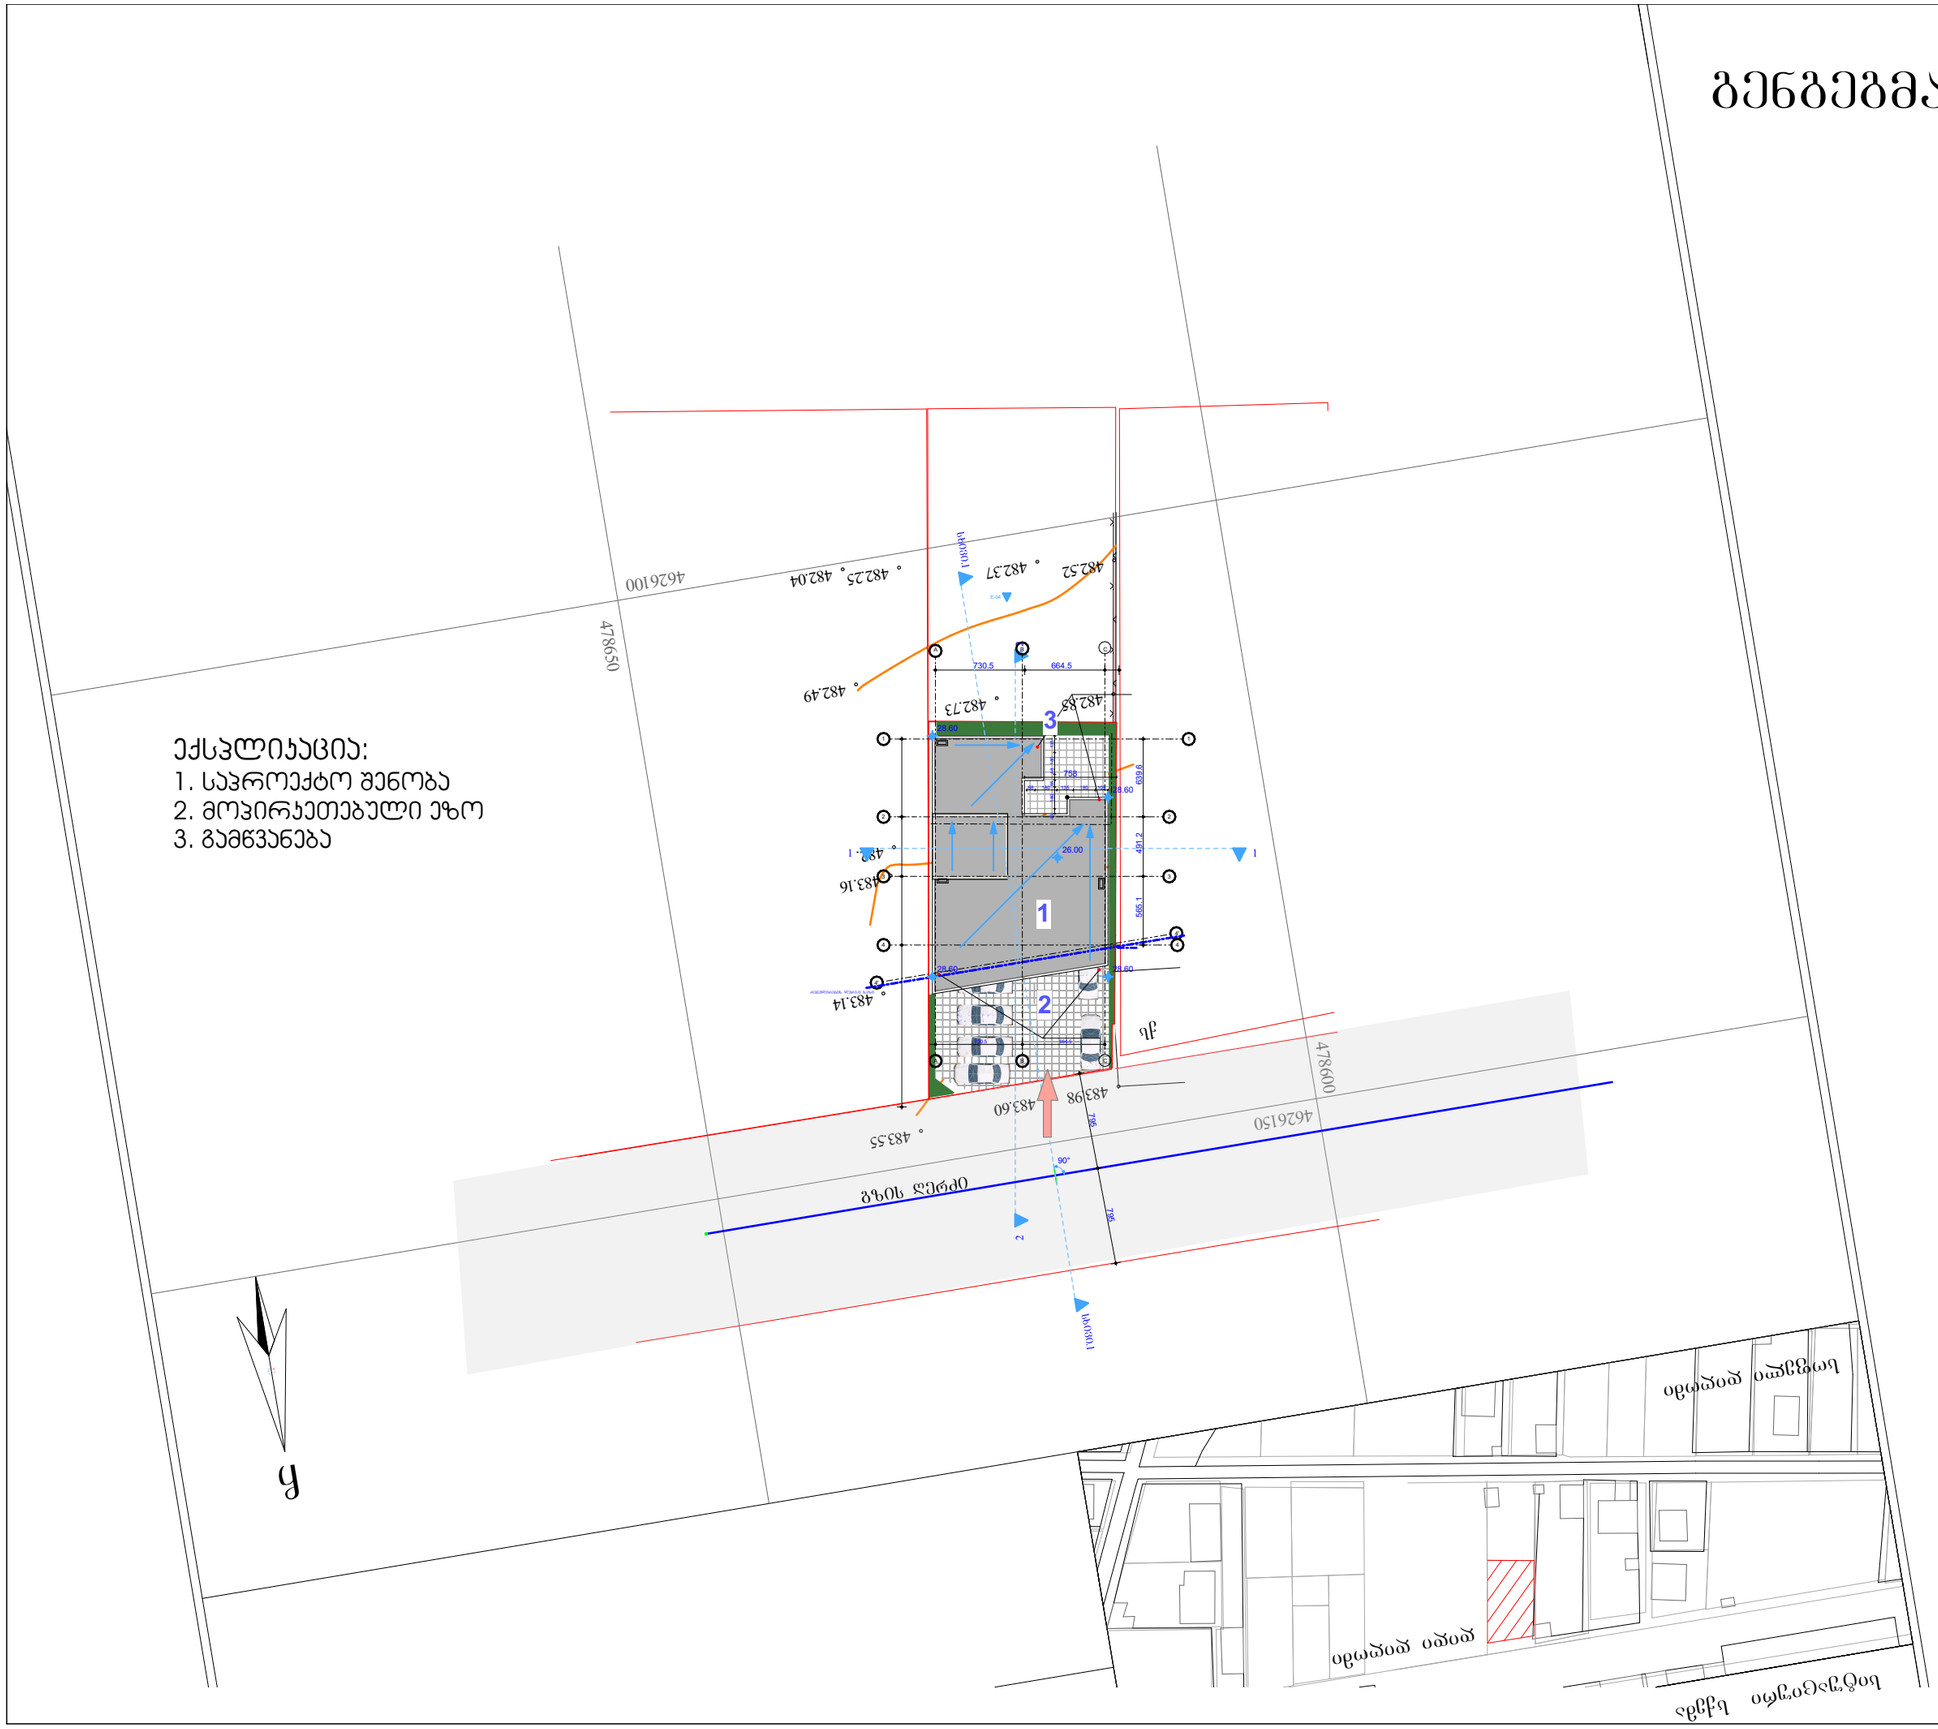


## ჰორიზონტი ალნიშვნები

| გამოყენებული ჰორიზონტი ალნიშვნები | |
|---|---|
| | საკადასტრო საზღვარი |
| ±0.000 | ნიშნული გეგმაზე |
| 1 | პარკინგის ნუმერაცია |
| | ჭრილის ხაზი |
| | კედლის ცენტრლინეობის ხარისხი 1 საათი |
| | კედლის ცენტრლინეობის ხარისხი 2 საათი |
| | მასასვლელამდე სავალი მანძილი |
| | მისაწვდომი სწვდომა |
| | საერთო სავალი ბილიკი |
| ±0.00 | ნიშნული ჭრილზე, ფასადზე |
| | გაყვითლებული ბეტონის სტრუქტურული ელემენტები 2 სმ-ზე მეტი სანაცვლოების (სვეტი, კოჭი, რიგელი, იატაკისა და სახურავის ანაწყობი) |
| | გლუვის კედელი |
| | საფენტილაციო შახტა |
| 1 | ღერძის ხაზი |
| | სახანძრო მილდგარეთან მისაწვდომი სავალი მანძილი |
| | საცხოვრებელი ზონა (სც-2) |
| | სასაწყობე ზონა (სწ-2) |

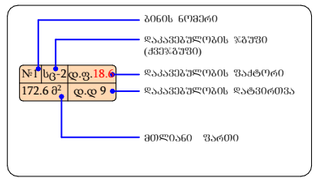


## დამატებითი ინფორმაცია

±0.00=467.00 (აბს. ნიშნულზე)
ზომები მოცემულია სანტიმეტრებში
ნიშნულები მოცემულია მეტრებში

**ობიექტის მისამართი:**

ქ. თბილისი, სოდ. დიღომი, სტრაბონის ქ №36
ს.კ. 01.72.14.040.703

**დამკვეთი:**

ე.ს. ამხანაგობა კედელი
საიდ. კოდი: 205342182

**ნახაზის სახელწოდება**

გენ-გეგმა

**პროექტის სახელწოდება**

მრავალბინიანი საცხოვრებელი სახლი

**სტადია:** არქიტექტურული პროექტი

არქიტექტორი: ი.გაჩეჩილაძე
დახაზა: ი.გაჩეჩილაძე

მასშტაბი
1:500

ფორმატი: A-3
ფურცელი: 1 ქ. თბილისი 2019 წ.