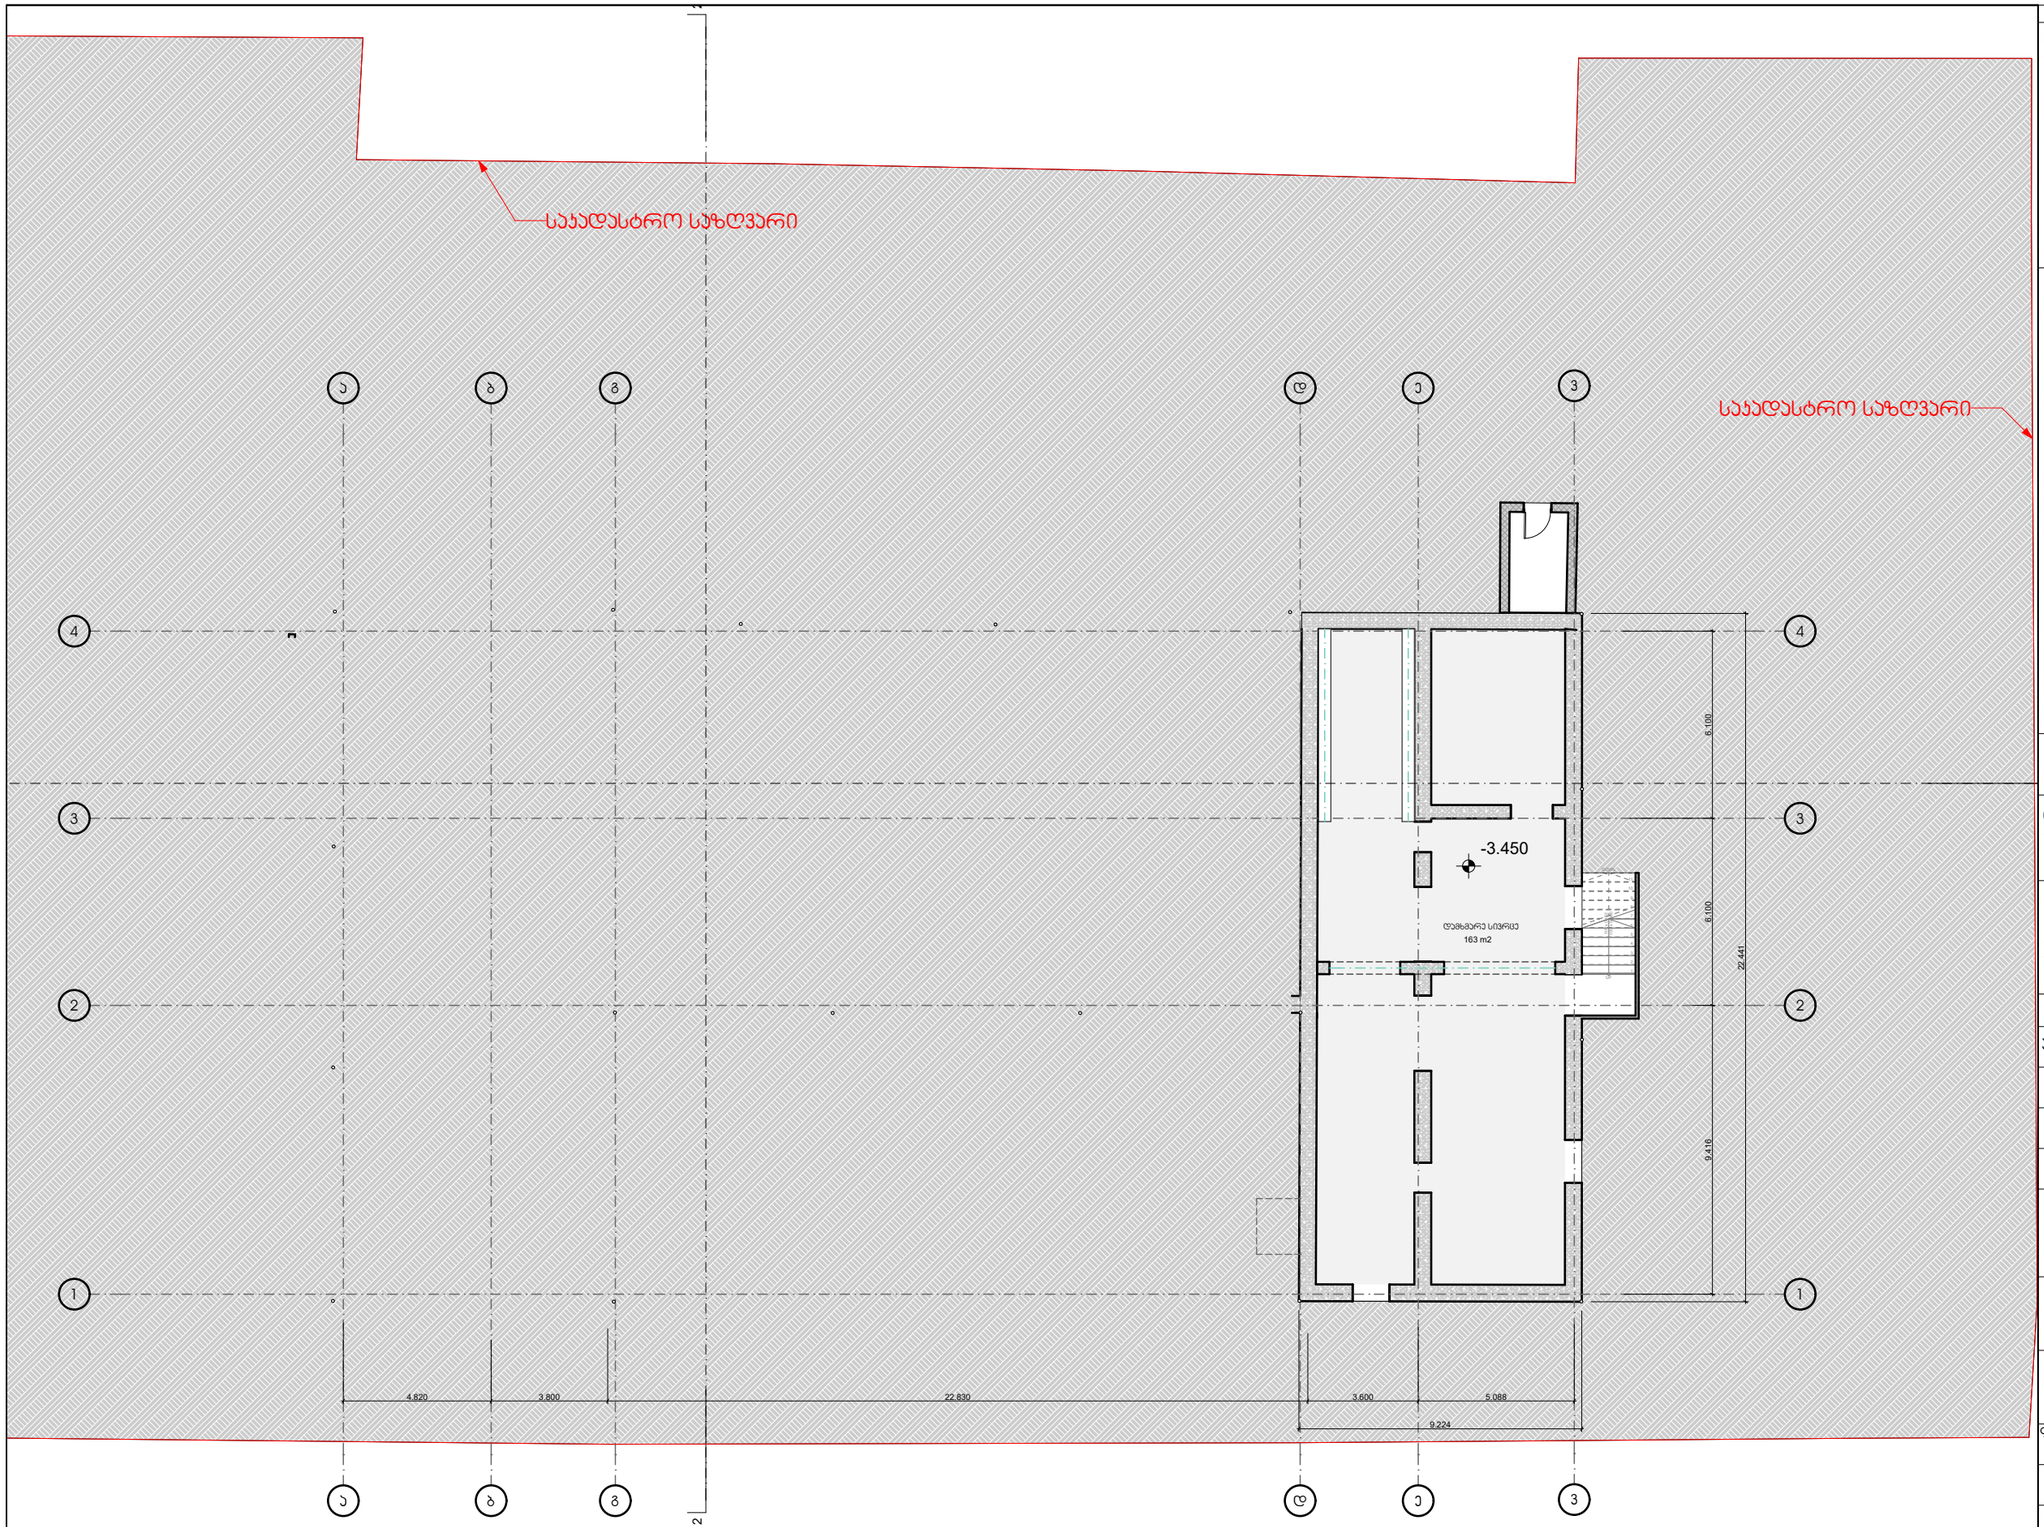


Revision History

შენიშვნა:

0 1 2 3 4 5m

დამკვეთი:
შპს "Krol Medical Corporation"
ID:40494153

შემსრულებელი:
მისამართი
ქალაქი
ქვეყანა

თანამდებობა	სახელი, გვარი	ხელმოწერა
არქიტექტორი	გ.ზანგალაძე	

პროექტის სახელწოდება:
სამედიცინო დანესებულება პოლიკლინიკა


ნახაზის სტადია:

პროექტის ნაწილი:

ფორმატი	A-3
მასშტაბი	1:200
თარიღი	
რევიზია	

ნახაზის დასახელება:
არსებული გეგმა ნიშნულზე - 3.45

ნახაზის ნომერი	ფურც. ნომერი
A.02	3

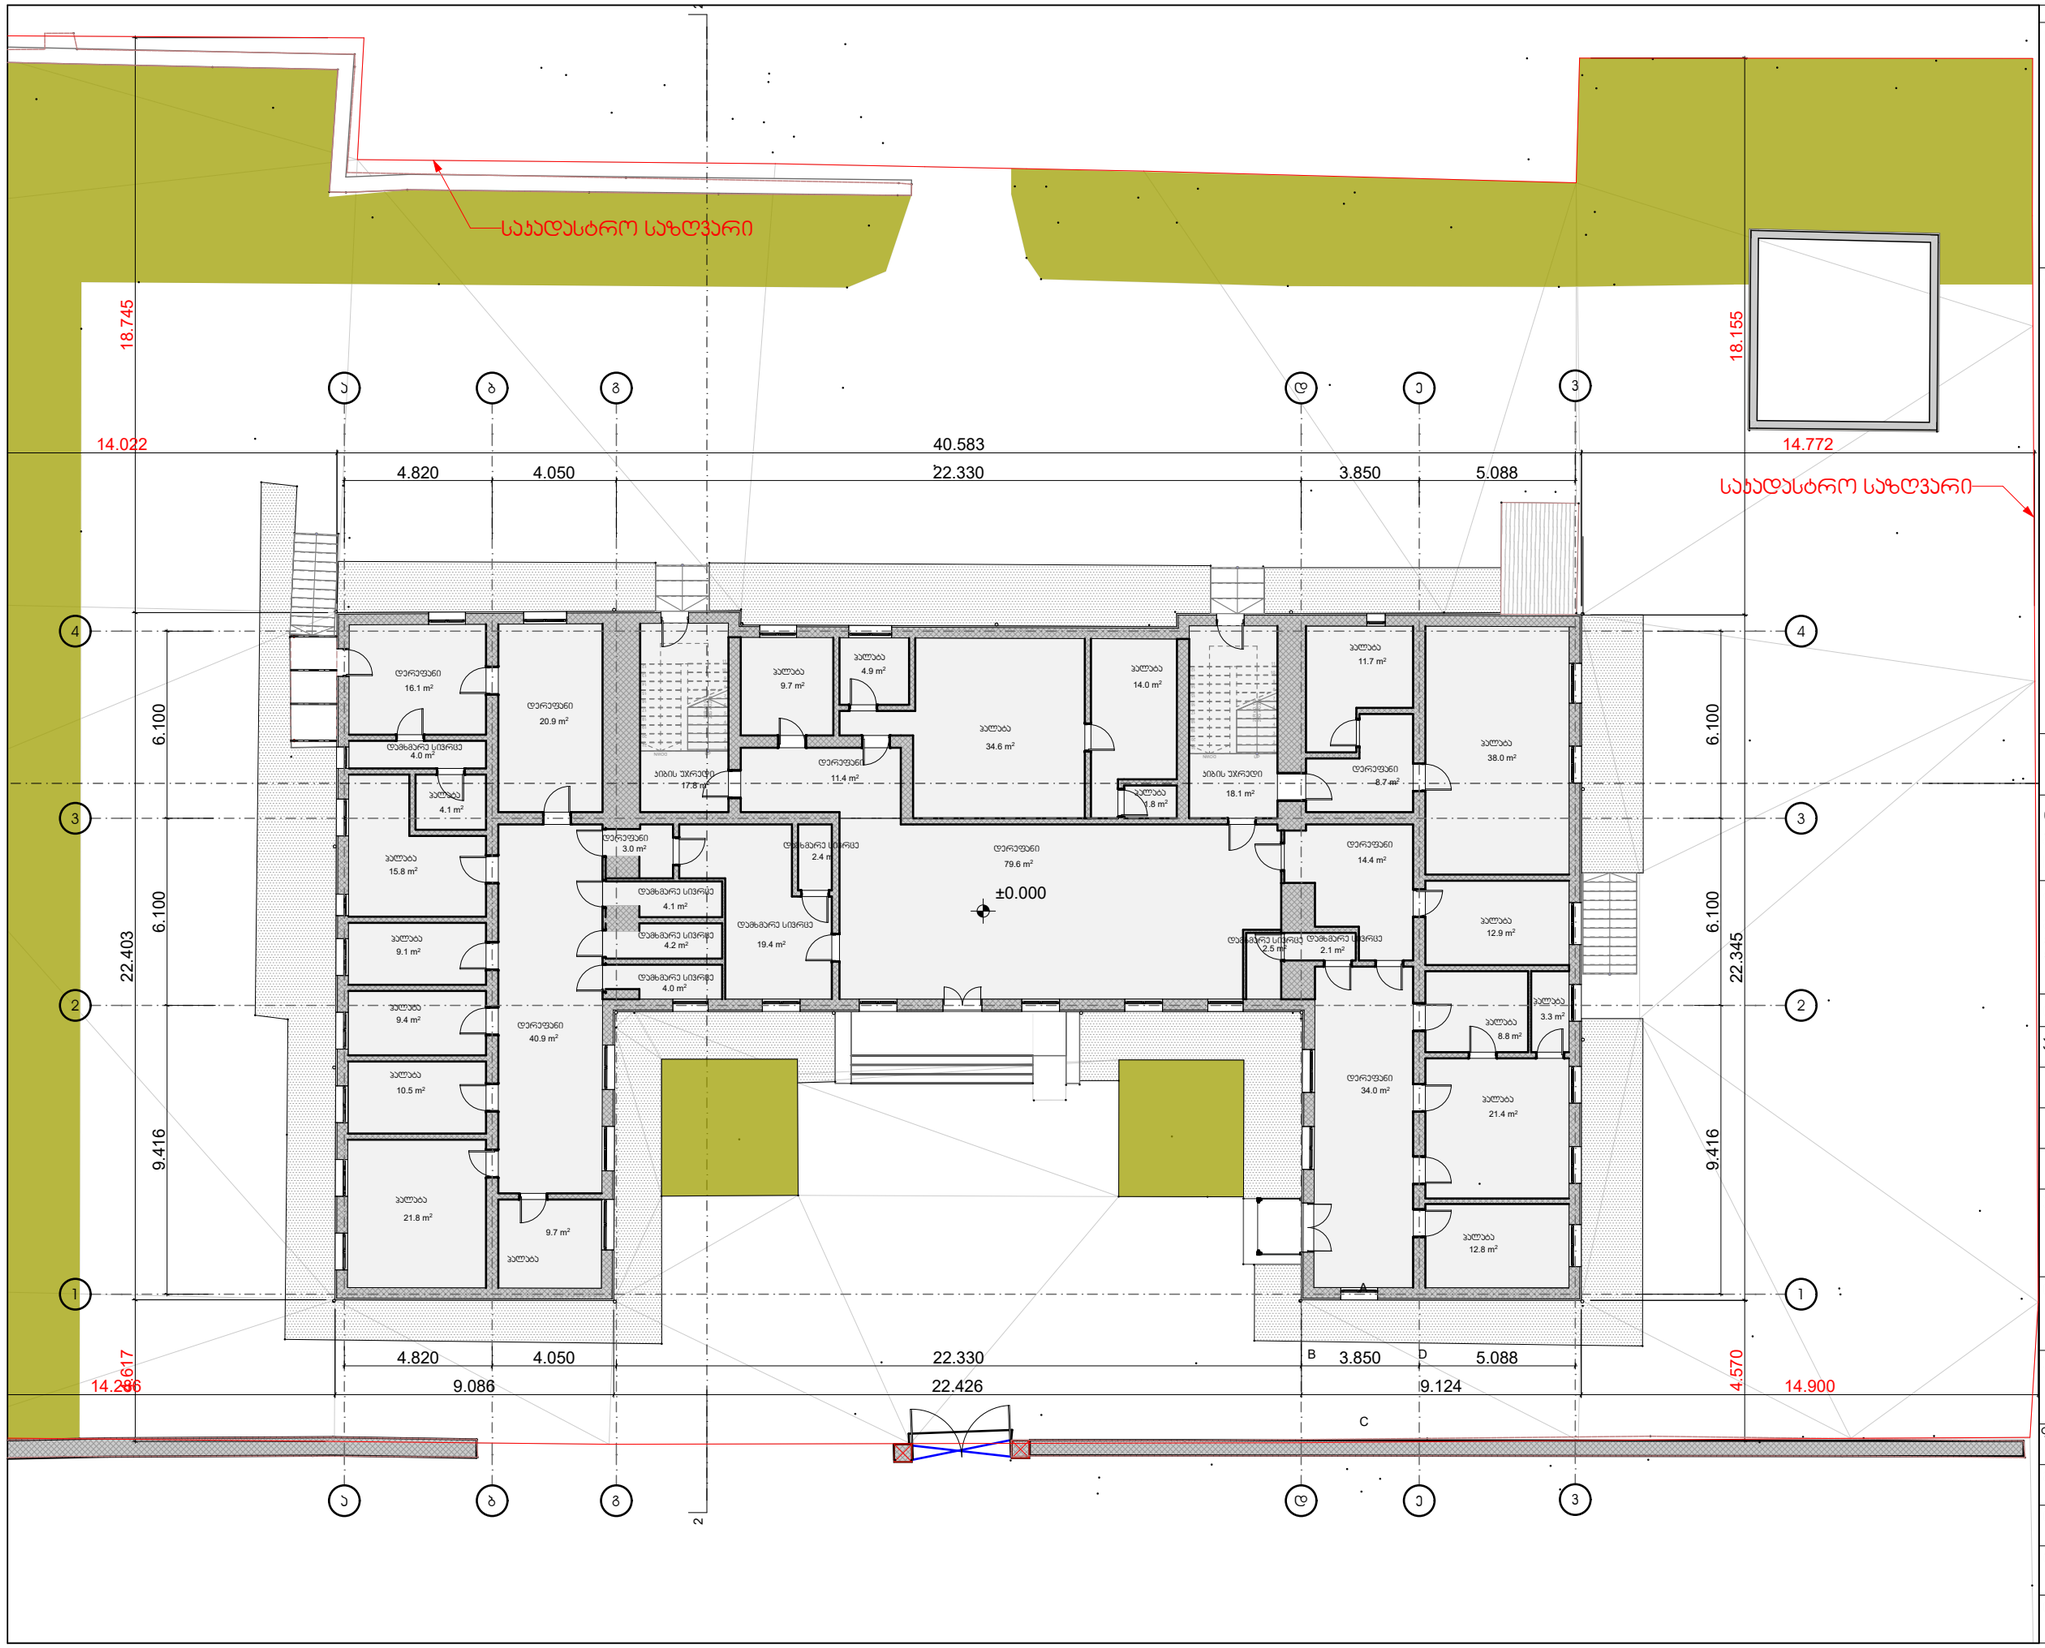

Revision History

შენიშვნა:

0 1 2 3 4 5m

დამკვეთი:
შპს "Krol Medical Corporation"
ID:40494153

შემსრულებელი:

მისამართი
ქალაქი
ქვეყანა

თანამდებობა	სახელი, გვარი	ხელმოწერა
არქიტექტორი	გ.ზანგალაძე	

პროექტის სახელწოდება:

სამედიცინო დანესებულება
პოლიკლინიკა

ნახაზის სტადია:

პროექტის ნაწილი:

ფორმატი	ნახაზის დასახელება:
A-3	
მასშტაბი 1:200	არსებული გეგმა ნიშნულზე + 0.00
თარიღი	
რევიზია	

ნახაზის ნომერი	ფურც. ნომერი
A.03	4

საკადასტრო საზღვარი

საკადასტრო საზღვარი

18.745

18.155

14.022

14.772

40.583

4.820 | 4.050 | 22.330 | 3.850 | 5.088

ა ბ გ დ ე ვ

1 2 3 4

6.100 | 9.416 | 22.403 | 22.344

+3.400

პალატა 11.2 m2
პალატა 21.3 m2
პალატა 19.5 m2
პალატა 10.8 m2
პალატა 9.4 m2
პალატა 11 m2
პალატა 9.2 m2
პალატა 10.1 m2
პალატა 10.4 m2
ბიბის პალატი 18.5 m2
პალატა 17.4 m2
პალატა 29.4 m2
დერეფანი 13.3 m2
პალატა 17.5 m2
ბიბის პალატი 19.1 m2
დერეფანი 19.4 m2
პალატა 12.7 m2
პალატა 14.3 m2
პალატა 9.7 m2
პალატა 11.5 m2
პალატა 9.7 m2
პალატა 9.0 m2
პალატა 12.7 m2
პალატა 5.7 m2
დერეფანი 81.3 m2
დერეფანი 52.7 m2
დერეფანი 1.4 m2
დერეფანი 6.2 m2
პალატა 10.5 m2
პალატა 10.9 m2
2 m2
დერეფანი 6.8 m2
დერეფანი 18.2 m2
დერეფანი 15.3 m2
დერეფანი 17.6 m2
პალატა 6.8 m2

14.261 | 14.617

4.820 | 4.050 | 22.330 | 3.850 | 5.088

9.086 | 22.426 | 9.124

4.570

14.900

Revision History

შენიშვნა:

0 1 2 3 4 5m

დამკვეთი:
შპს "Krol Medical Corporation"
ID:40494153

შემსრულებელი:

მისამართი
ქალაქი
ქვეყანა

თანამდებობა	სახელი, გვარი	ხელმოწერა
არქიტექტორი	გ.ზანგალაძე	

პროექტის სახელწოდება:


სამედიცინო დანესებულება პოლიკლინიკა

ნახაზის სტადია:

პროექტის ნაწილი:

ფორმატი	ნახაზის დასახელება:
A-3	არსებული გეგმა ნიშნულზე + 3.40
მასშტაბი 1:200	
თარიღი	
რევიზია	

ნახაზის ნომერი	ფურც. ნომერი
A.04	5

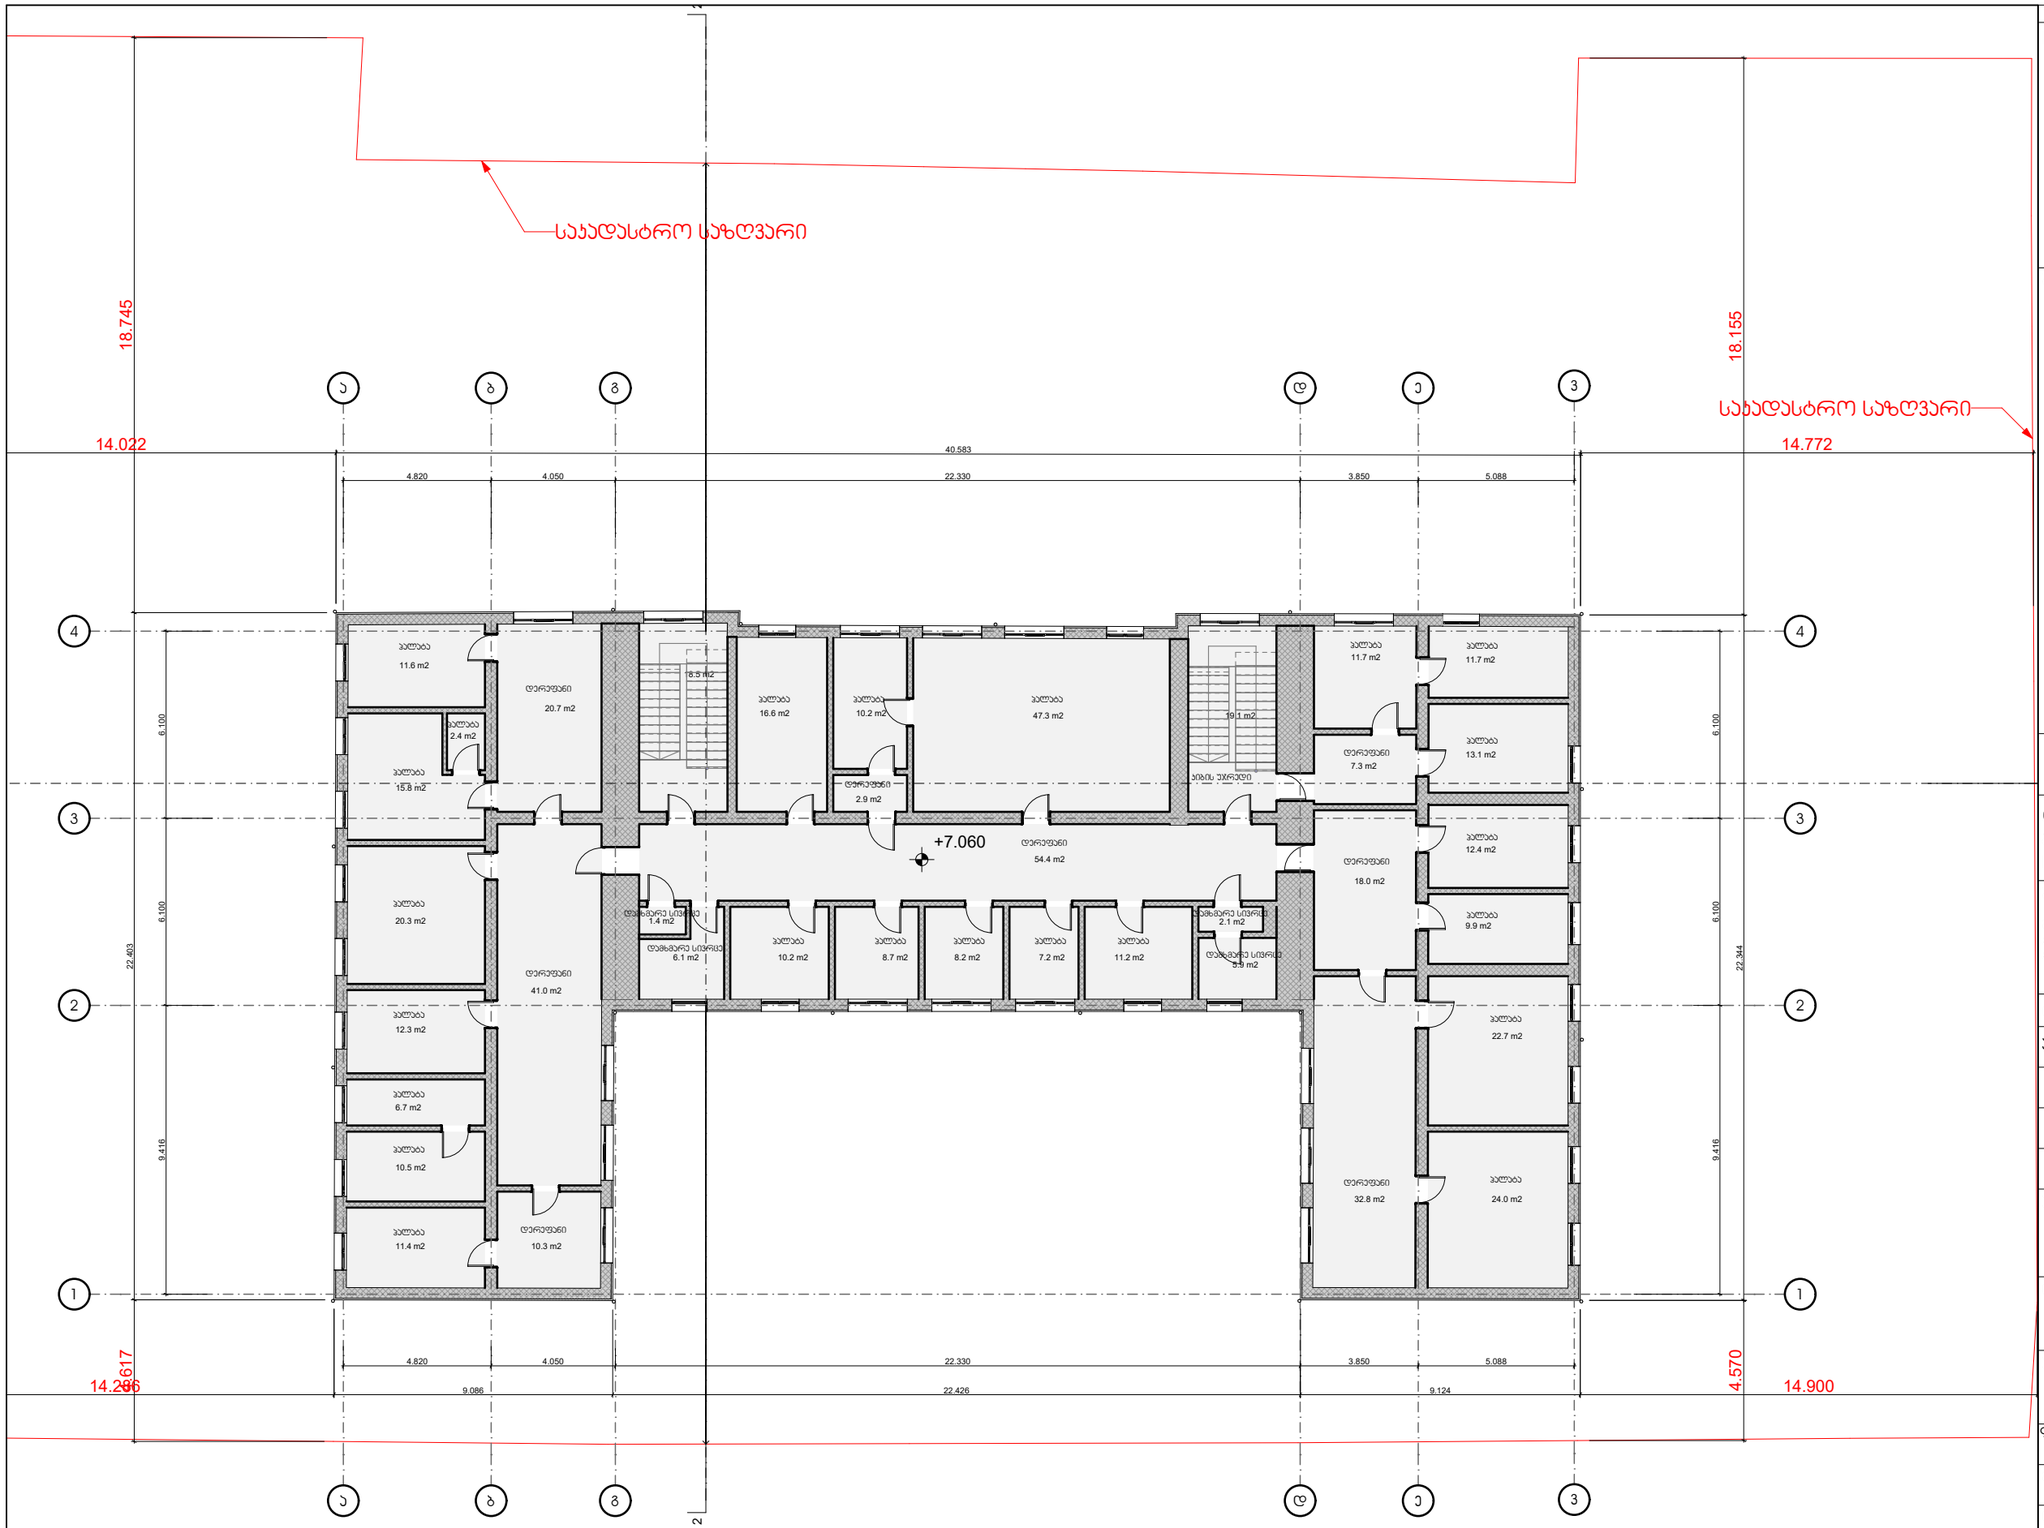

Revision History

შენიშვნა:

0 1 2 3 4 5m

დამკვეთი:
შპს "Krol Medical Corporation"
ID:40494153

შემსრულებელი:

მისამართი
ქალაქი
ქვეყანა

თანამდებობა	სახელი, გვარი	ხელმოწერა
არქიტექტორი	გ.ზანგალაძე	

პროექტის სახელწოდება:


სამედიცინო დაწესებულება პოლიკლინიკა

ნახაზის სტადია:

პროექტის ნაწილი:

ფორმატი	ნახაზის დასახელება:
A-3	
მასშტაბი 1:200	არსებული გეგმა ნიშნულზე + 7.06
თარიღი	
რევიზია	

ნახაზის ნომერი	ფურც. ნომერი
A.05	6

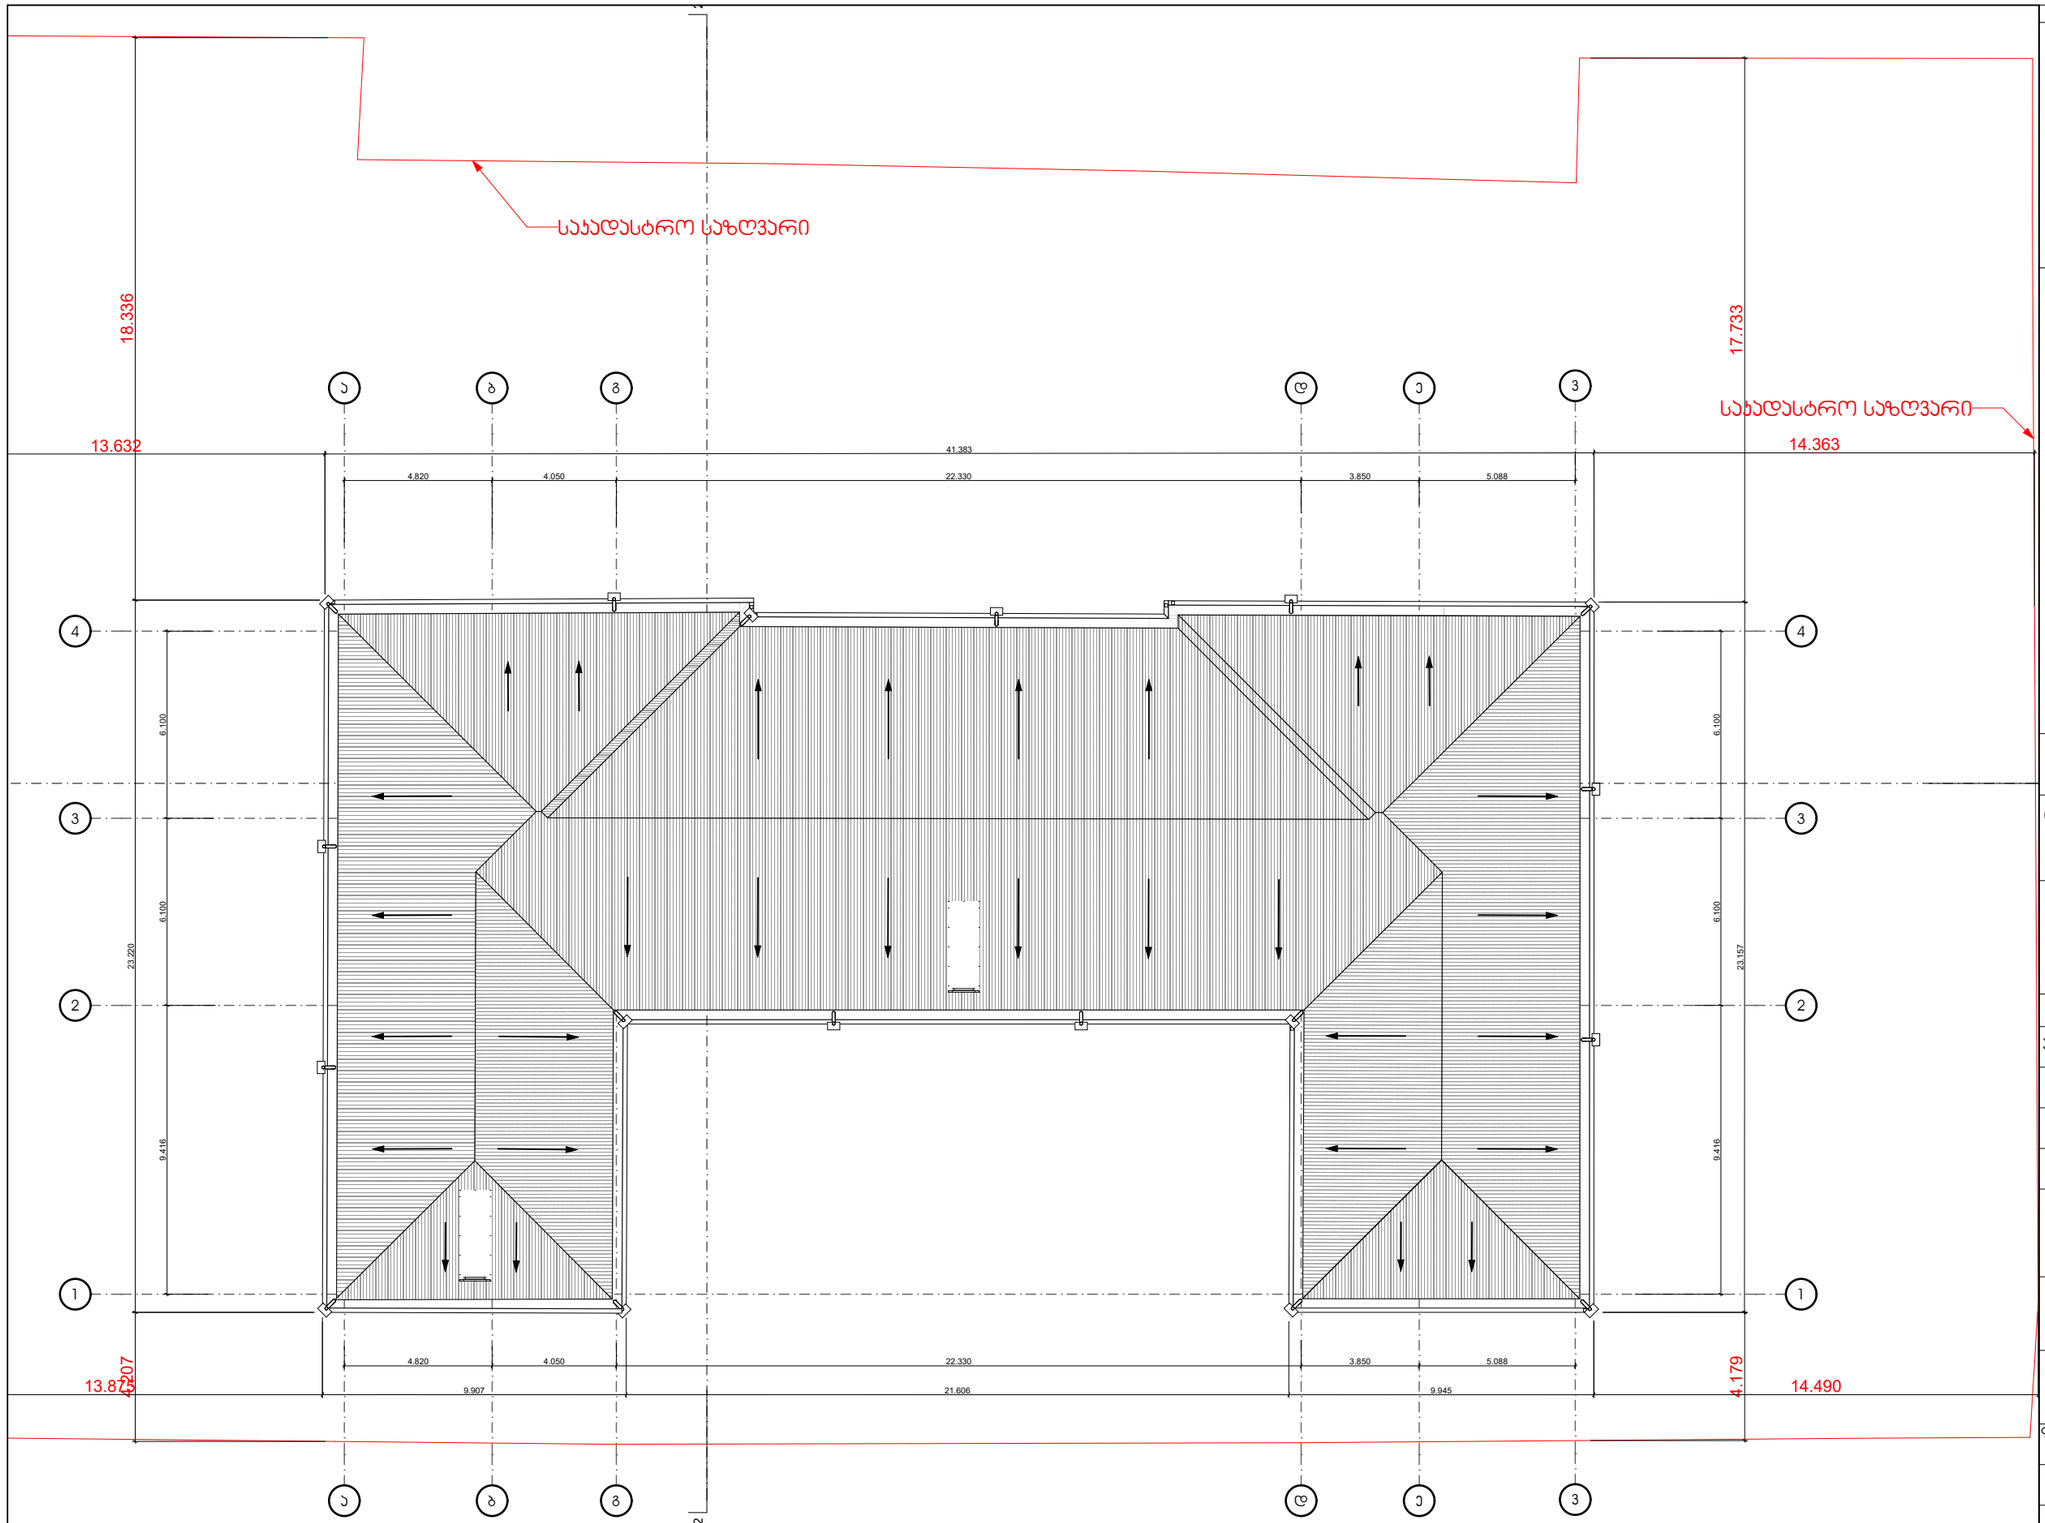

Revision History

შენიშვნა:

0 1 2 3 4 5m

დამკვეთი:
შპს "Krol Medical Corporation"
ID:40494153

შემსრულებელი:

მისამართი
ქალაქი
ქვეყანა

თანამდებობა	სახელი, გვარი	ხელმოწერა
არქიტექტორი	გ.ზანგალაძე	

პროექტის სახელწოდება:

სამედიცინო დანესებულება
პოლიკლინიკა

ნახაზის სტადია:

პროექტის ნაწილი:

ფორმატი	A-3
მასშტაბი	1:200
თარიღი	
რევიზია	

ნახაზის დასახელება:

არსებული სახურავის გეგმა

ნახაზის ნომერი	ფურც. ნომერი
A.06	7

Revision History

შენიშვნა:

0 1 2 3 4 5m

დამკვეთი:
შპს "Krol Medical Corporation"
ID:40494153

შემსრულებელი:

თანამდებობა	სახელი, გვარი	ხელმოწერა
არქიტექტორი	გ.ზანგალაძე	
არქიტექტორი	ი.არჩვაძე	

პროექტის სახელწოდება:

სამედიცინო დანგესებულება
პოლიკლინიკა


ნახაზის სტადია:

პროექტის ნაწილი:

ფორმატი	ნახაზის დასახელება:
A-1	
მასშტაბი 1:100	
თარიღი	
რევიზია	

გეგმა ნიშნულზე -3.45

ნახაზის ნომერი	ფურც. ნომერი
A.02	3

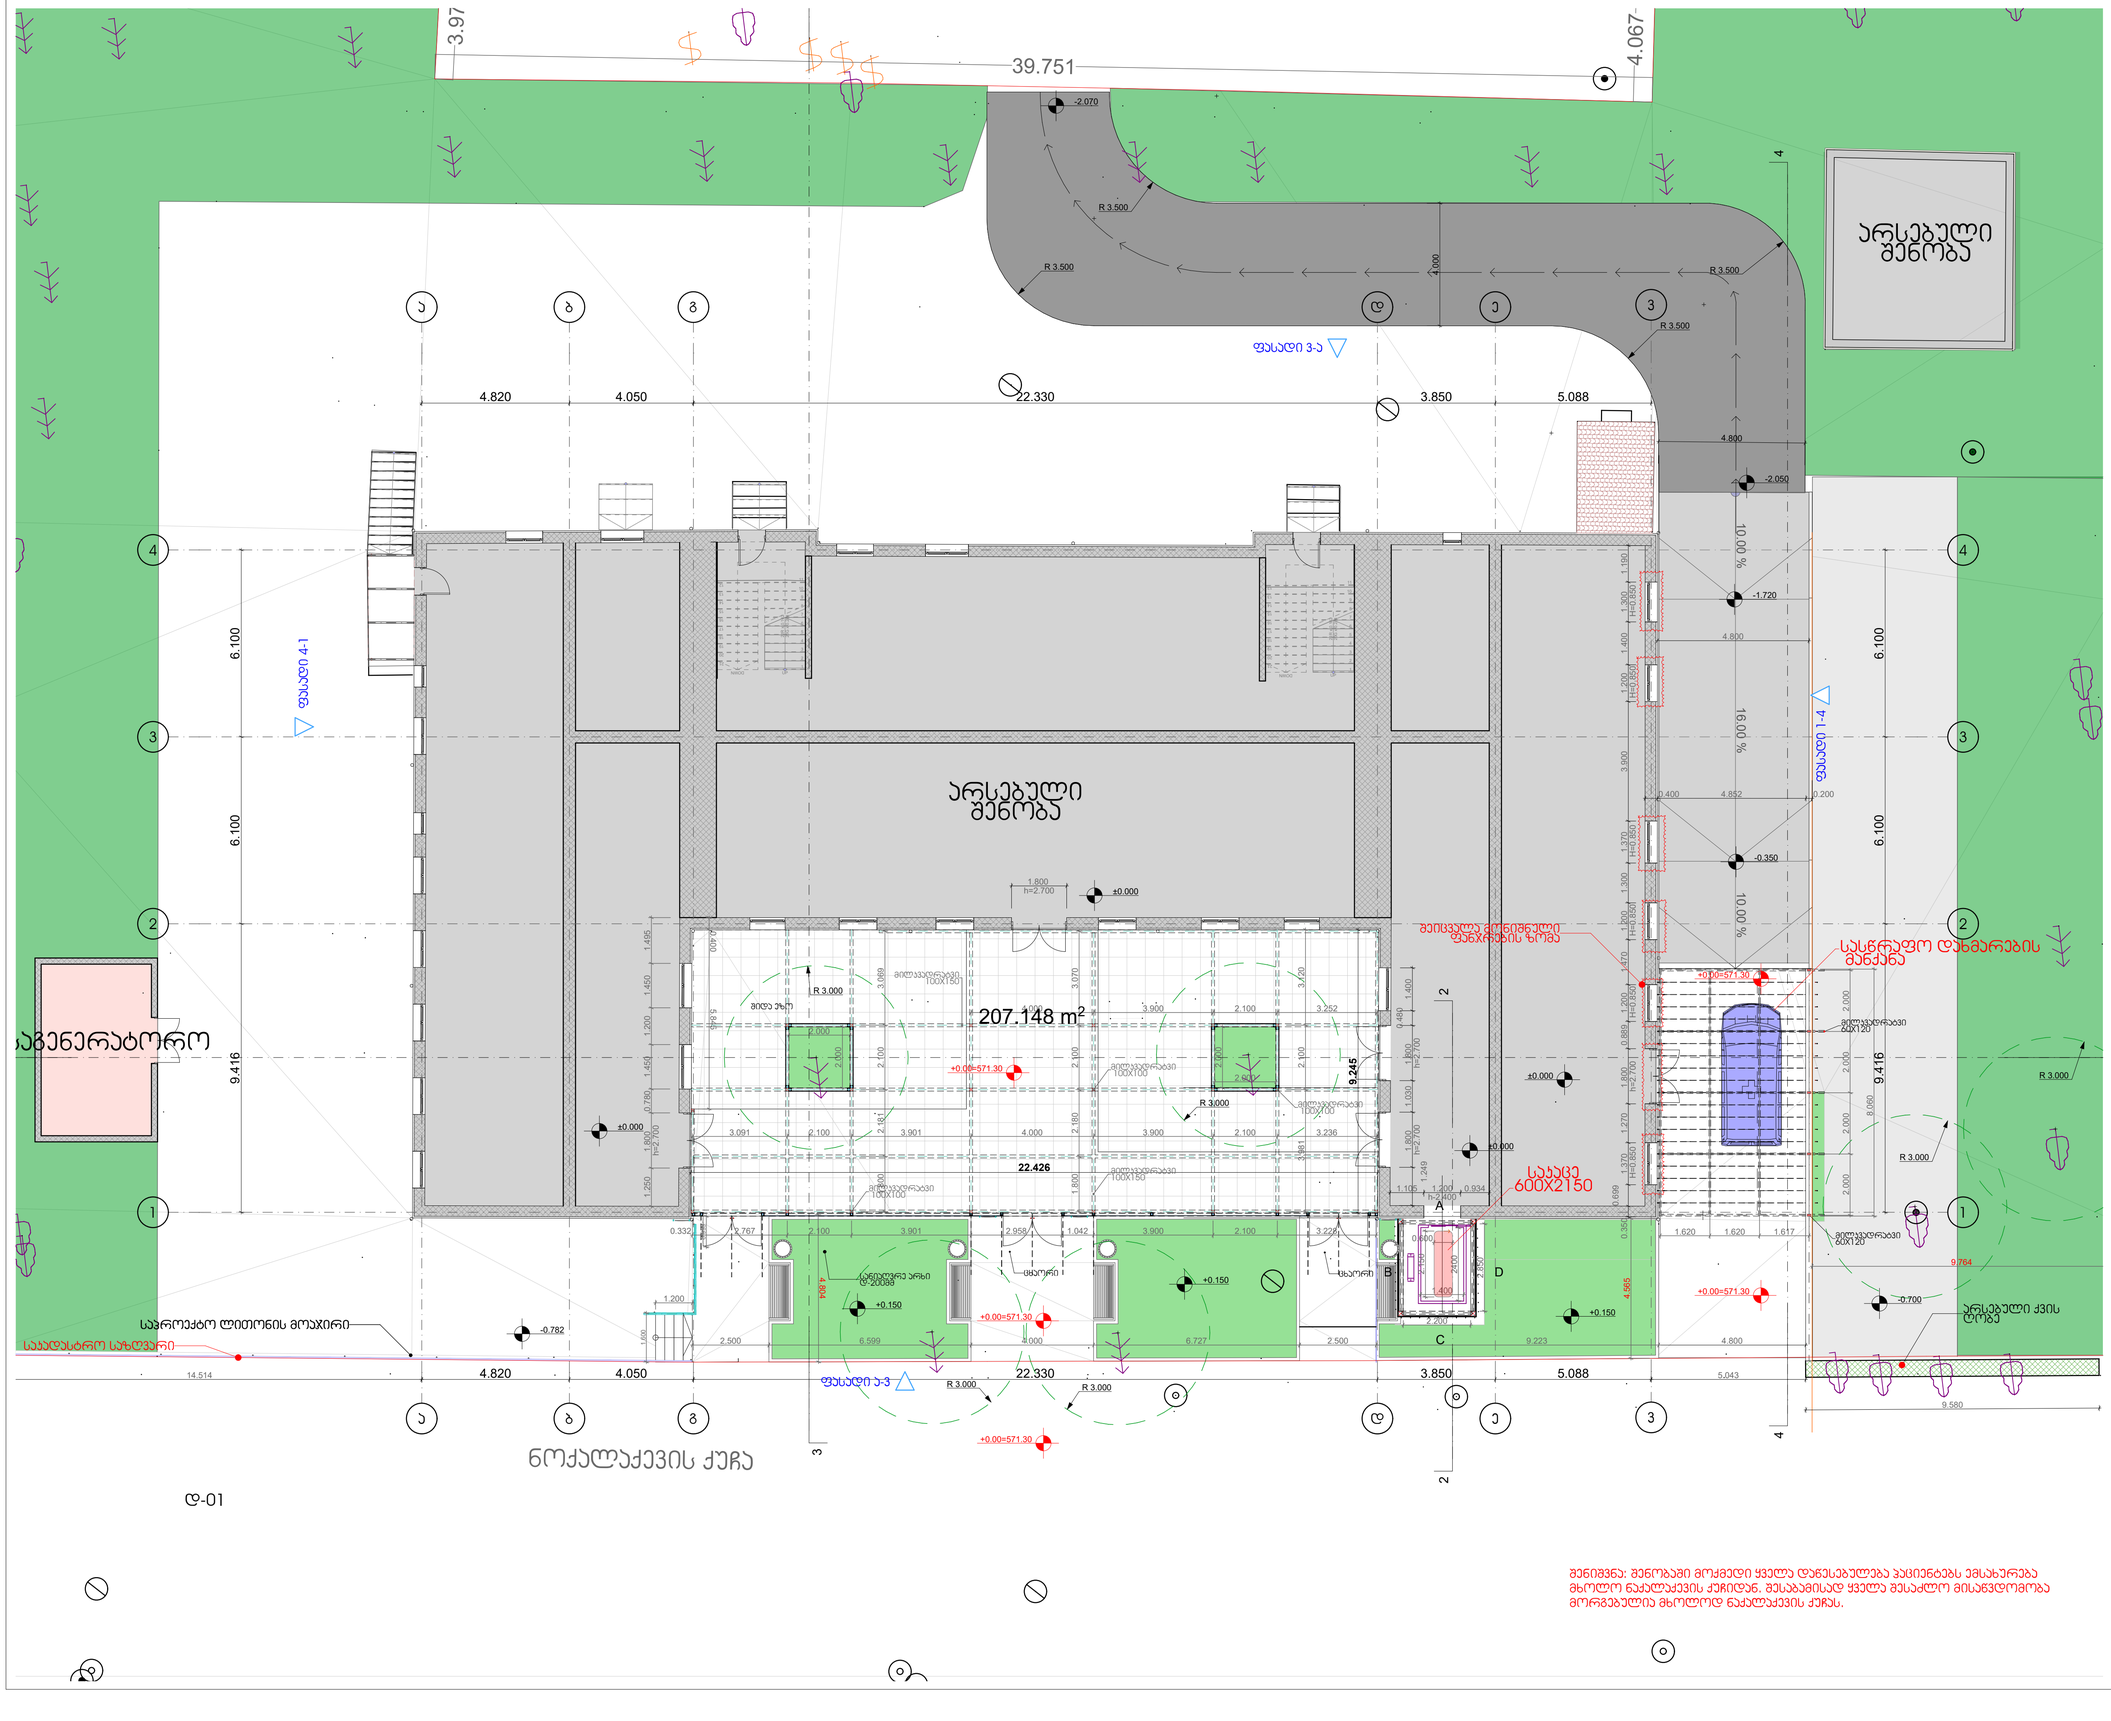

Revision History

შენიშვნა:

დამკვეთი:
შპს "Krol Medical Corporation"
ID:40494153

შემსრულებელი:

თანამდებობა	სახელი, გვარი	ხელმოწერა
არქიტექტორი	გ.ზანგალაძე	
არქიტექტორი	ი.არჩვაძე	

პროექტის სახელწოდება:

სამედიცინო დანესებულება
პოლიკლინიკა

ნახაზის სტადია:


პროექტის ნაწილი:

ფორმატი	ნახაზის დასახელება:
A-1	
მასშტაბი 1:100	
თარიღი	გეგმა ნიშნულზე +0.00
რევიზია	

ნახაზის ნომერი	ფურც. ნომერი
A.03	4

შენიშვნა: შენობაში მოქმედი ყველა დანესებულება პაციენტებს ემსახურება მხოლოდ ნაქალაქევის ქუჩიდან. შესაბამისად ყველა შესაძლო მისანვდომობა მორგებულია მხოლოდ ნაქალაქევის ქუჩას.

დ-01

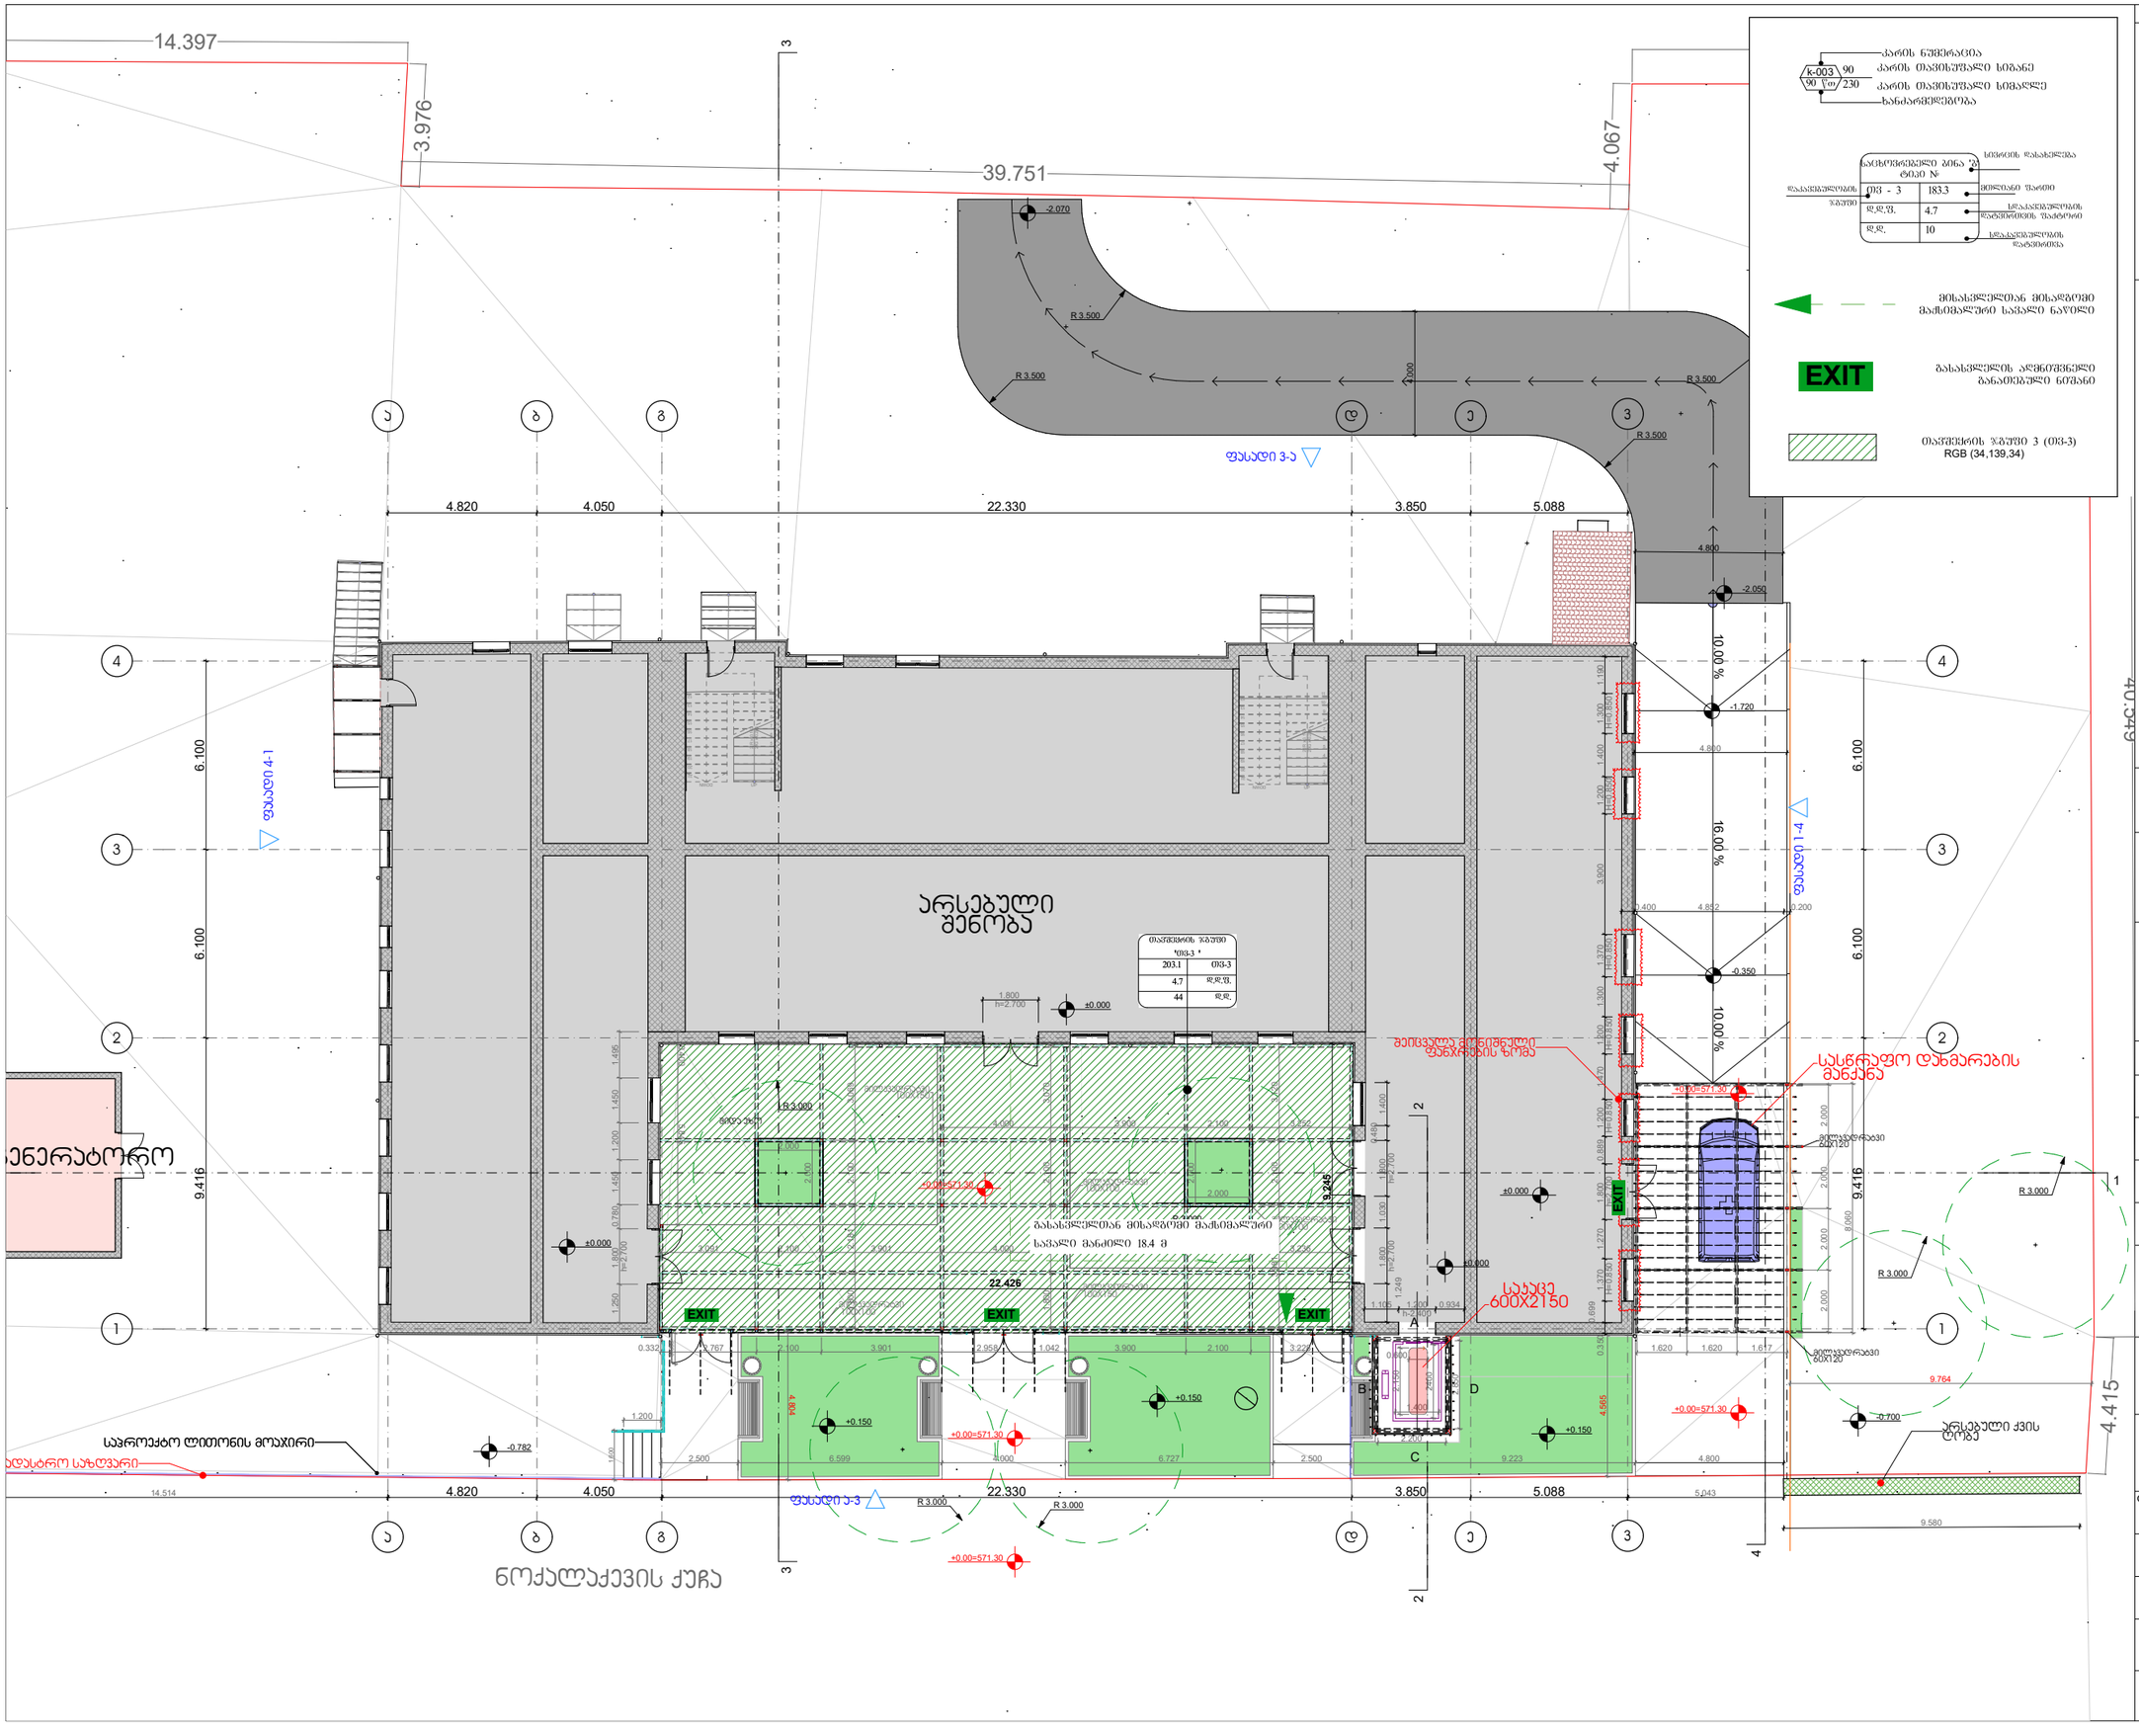

k-003 90	კარის ნუმერაცია
90 ო 230	კარის თავისუფალი სიმაღლე
	კარის თავისუფალი სიგანე
	ხანძარგამძლეობა

ნაცრისფერი ბრძა ტიპი №		სივრცის დასახელება
დაკანონებული ზომა	ოთ - 3	183.3 მთლიანი ფართი
	დ.დ.შ.	4.7 დაკანონებული ზომის
	დ.დ.	10 ფართობის მაჩვენებელი

- მისასვლელთან მისაღები მატრიალური სავალი ნაწილი
- EXIT — გასასვლელის აღნიშნული განათებული ნიშანი
- თავისუფალი ზედაპირის ზომა 3 (ოთ-3) RGB (34,139,34)

Revision History

შენიშვნა:

0 1 2 3 4 5m

დამკვეთი:
შპს "Krol Medical Corporation"
ID:40494153

შემსრულებელი:

თანამდებობა	სახელი, გვარი	ხელმოწერა
არქიტექტორი	გ.ზანგალაძე	
არქიტექტორი	ი.არჩვაძე	

პროექტის სახელწოდება:


სამედიცინო დაწესებულება პოლიკლინიკა


ნახაზის სტადია:

პროექტის ნაწილი:

ფორმატი	ნახაზის დასახელება:
A-1	
მასშტაბი 1:100, 1:50	გეგმა ნიშნულზე +0.00 დაკავებულობა
თარიღი	
რევიზია	

ნახაზის ნომერი	ფურც. ნომერი
A.04	5

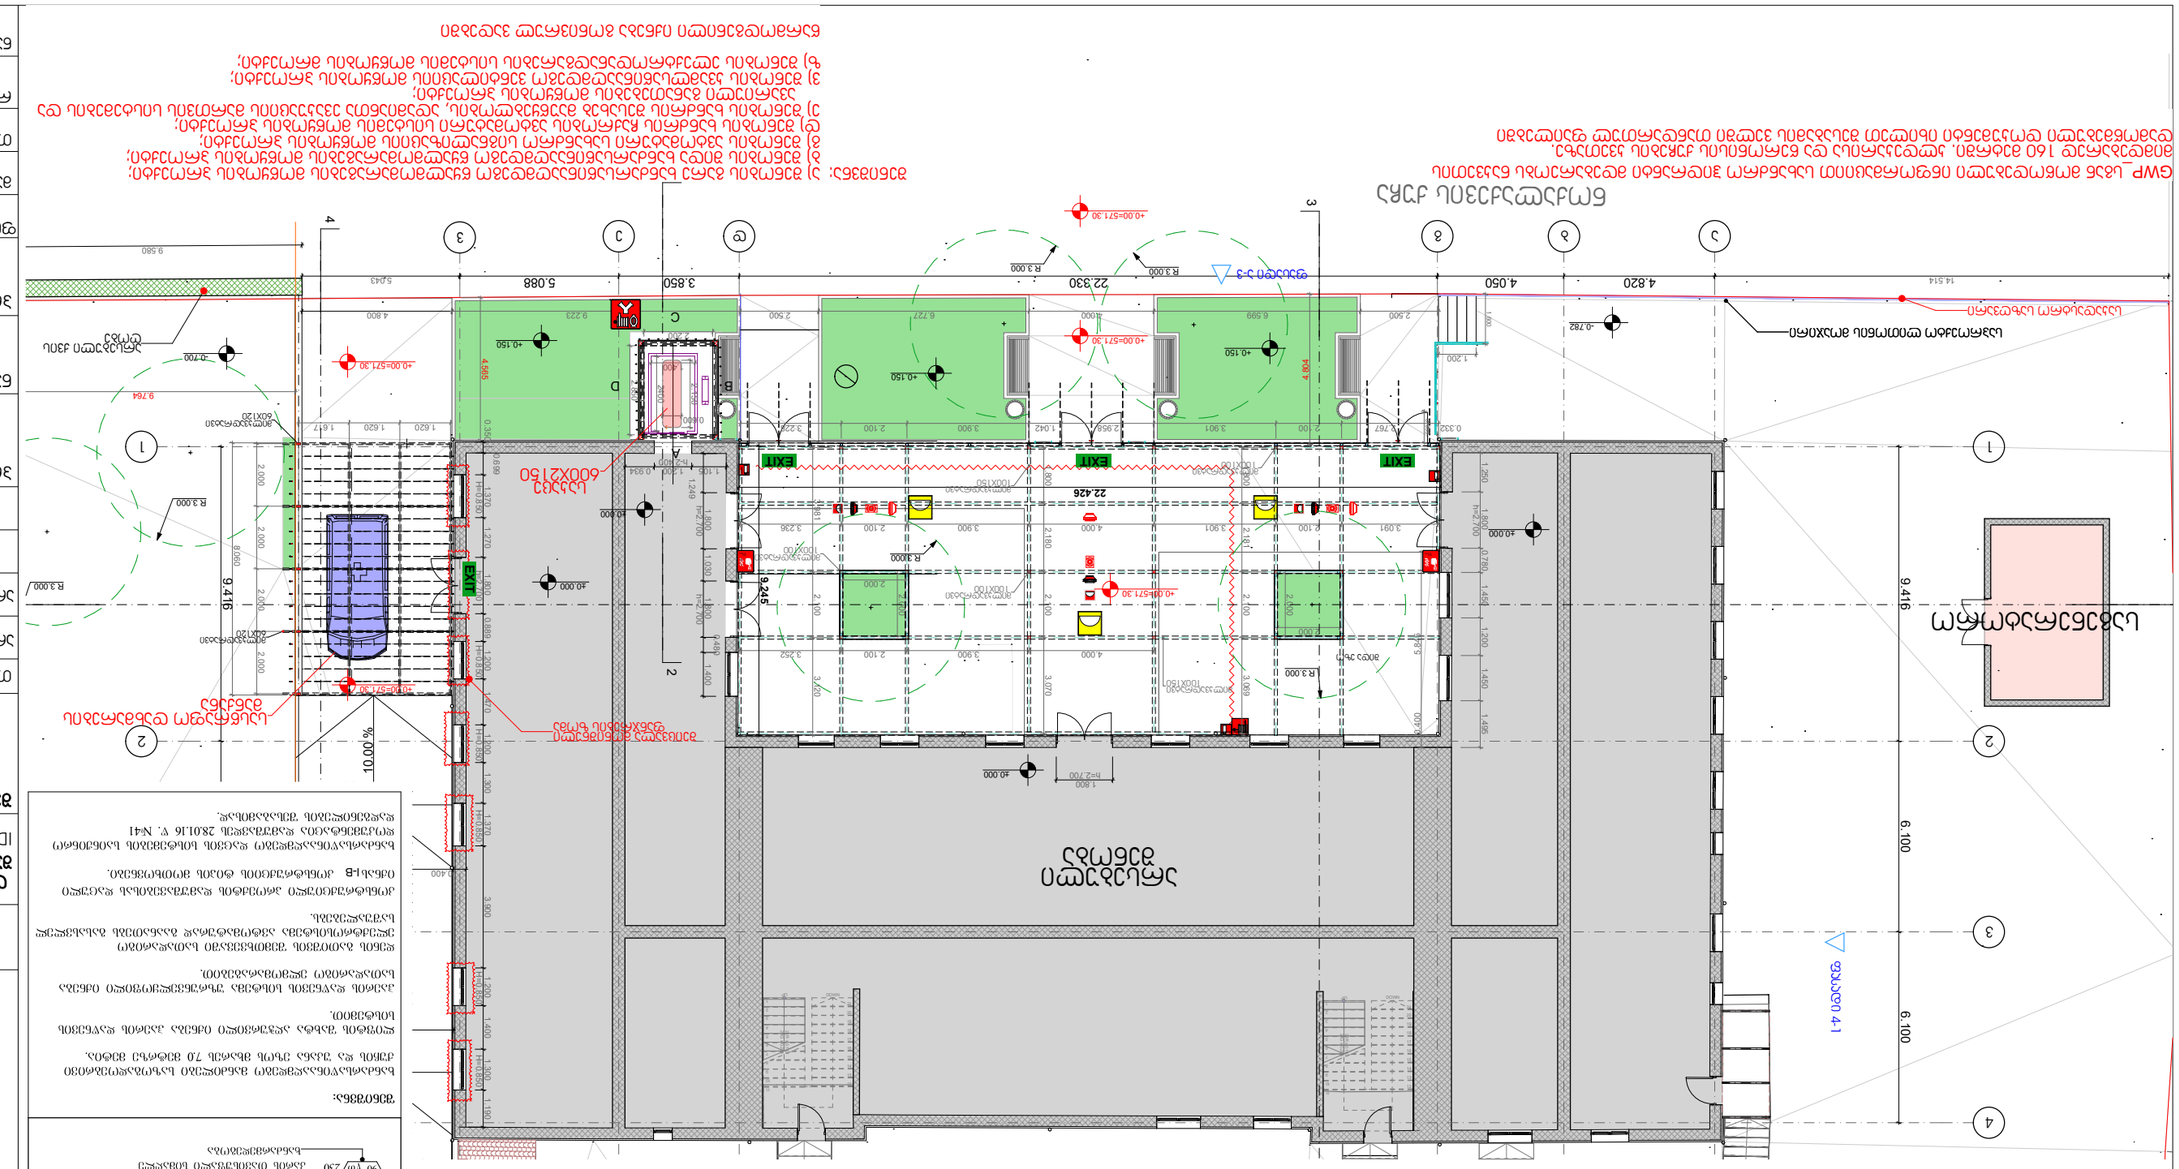
GWP_ЦБА_ЕЛЕКТРОСНАБДЯВАНЕ
ЕЛЕКТРОСНАБДЯВАНЕ
ЕЛЕКТРОСНАБДЯВАНЕ

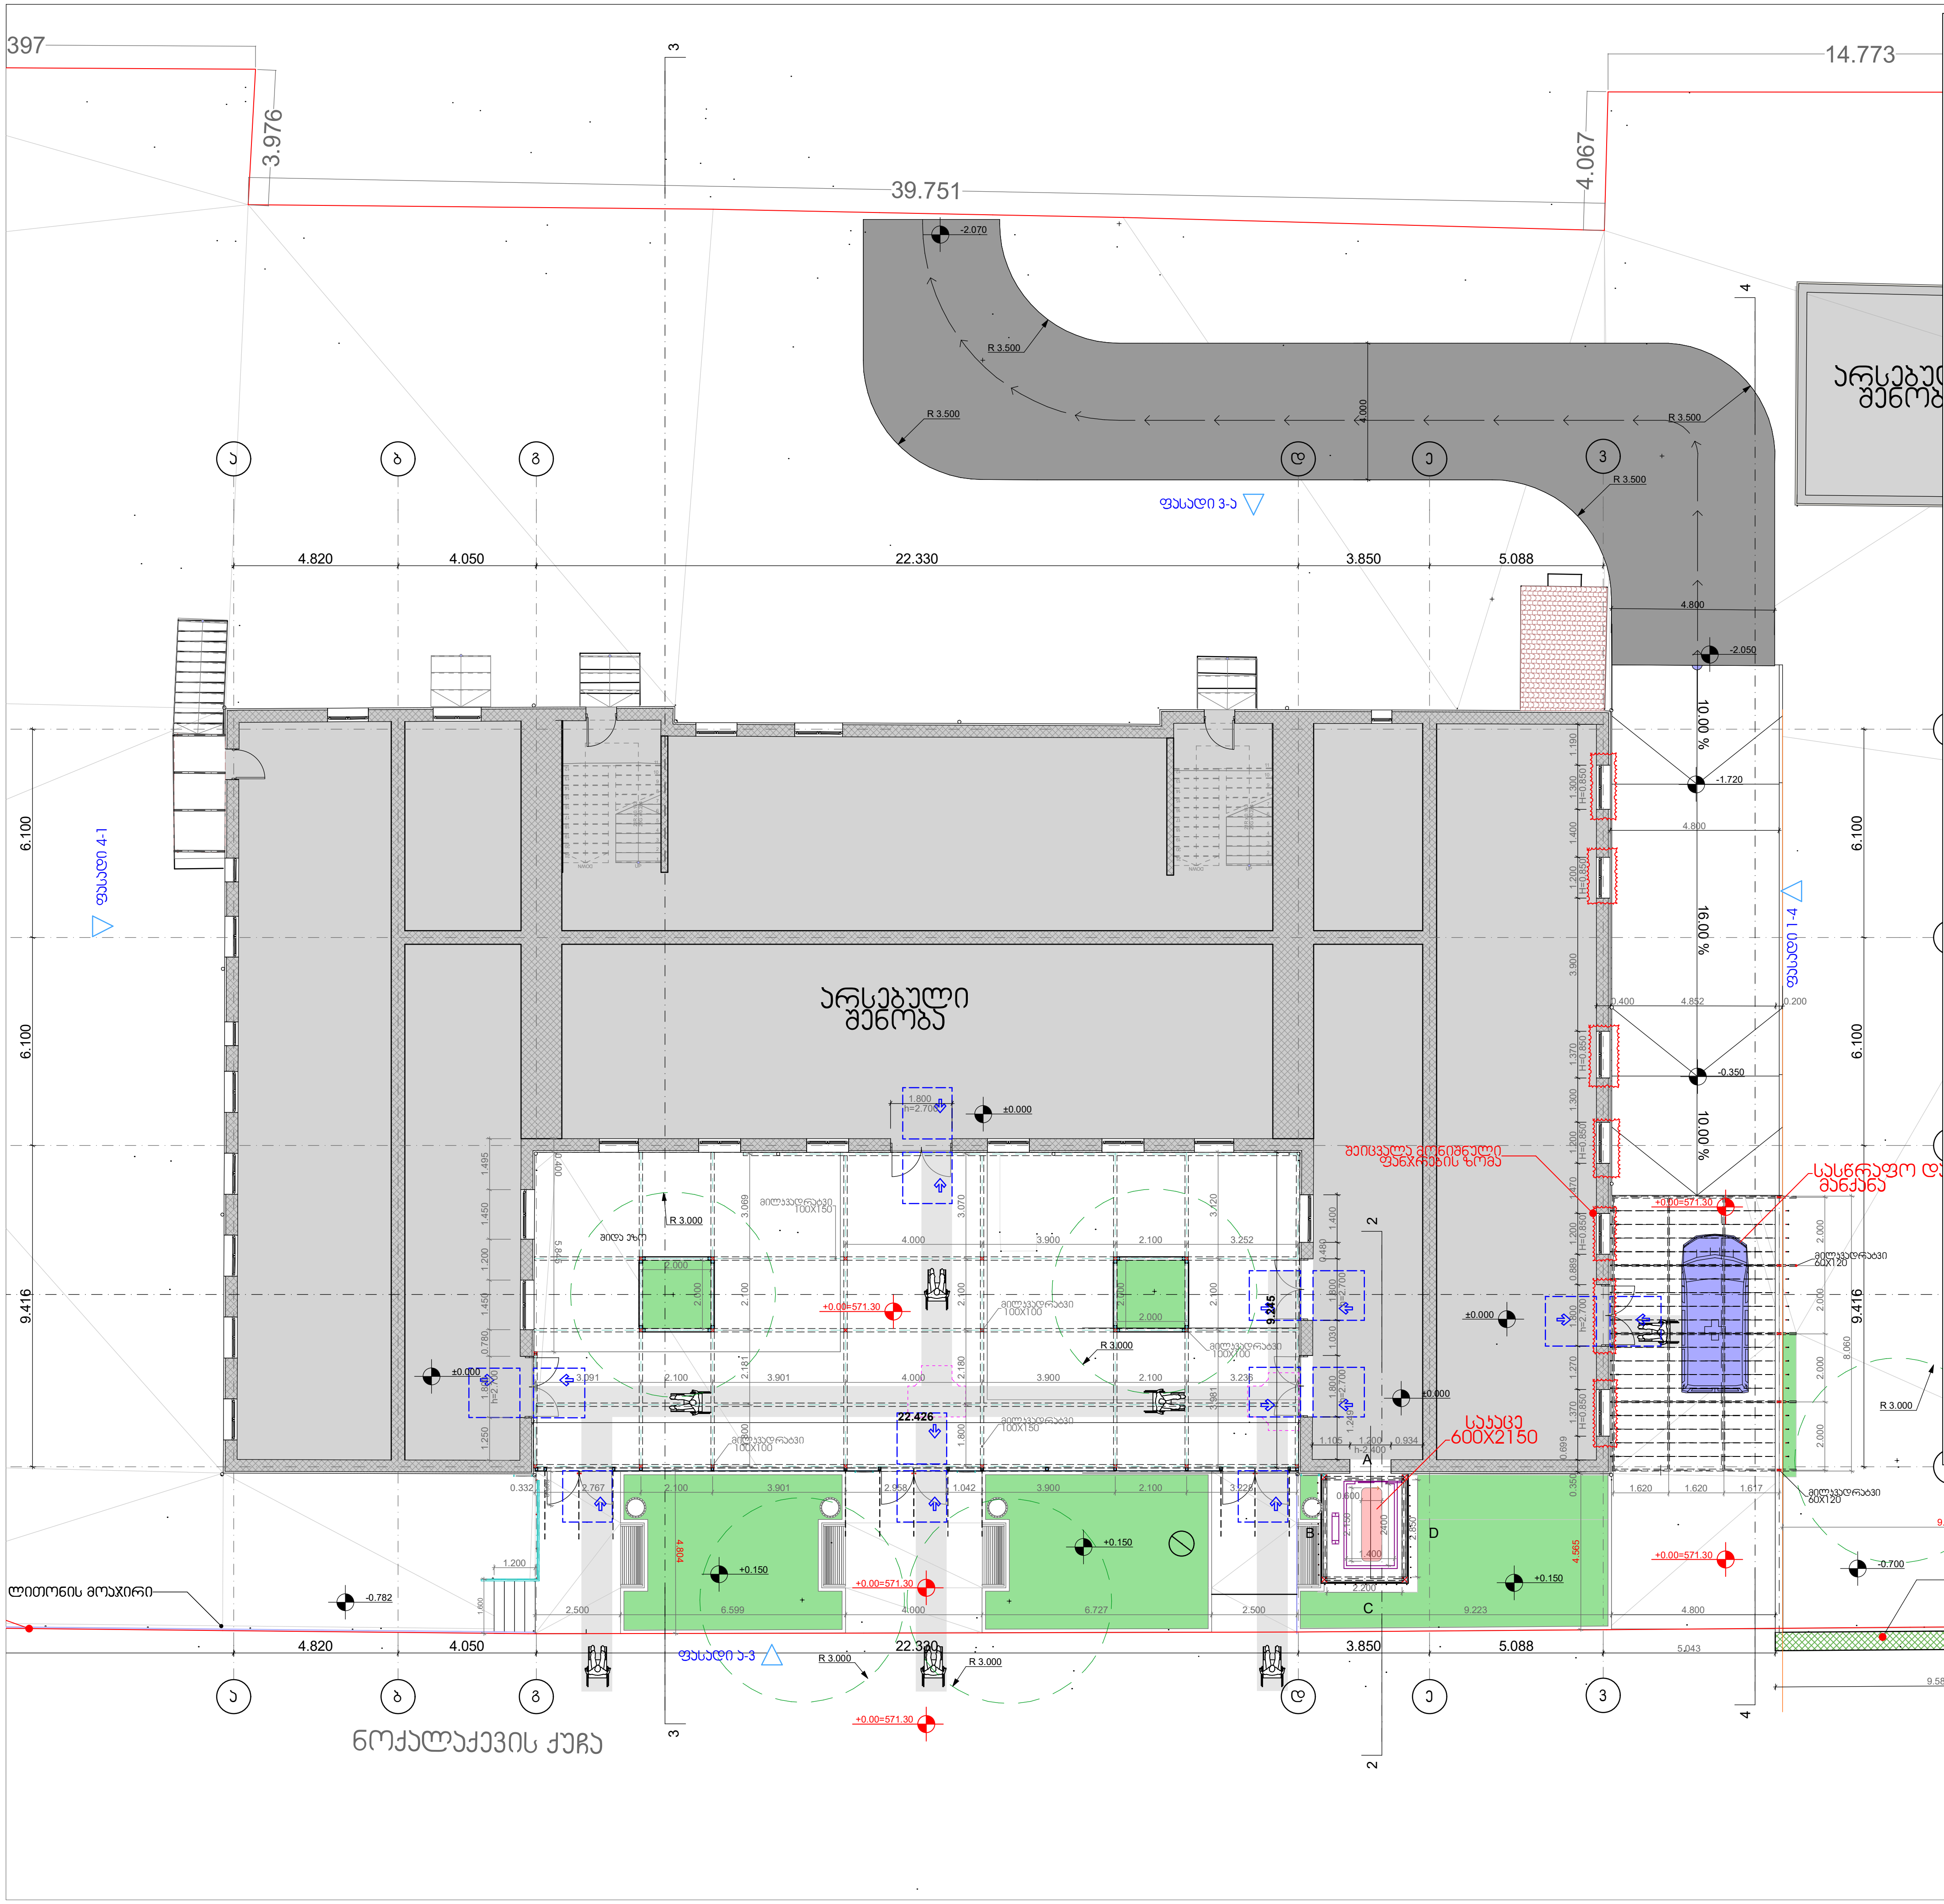


პირობითი ნიშნები


მისაწვდომი სვლაგეზი

მოსატრიალებელი სივრცეები

ვარიანტი 1 · ვარიანტი 2 · ვარიანტი 3 · ვარიანტი 4

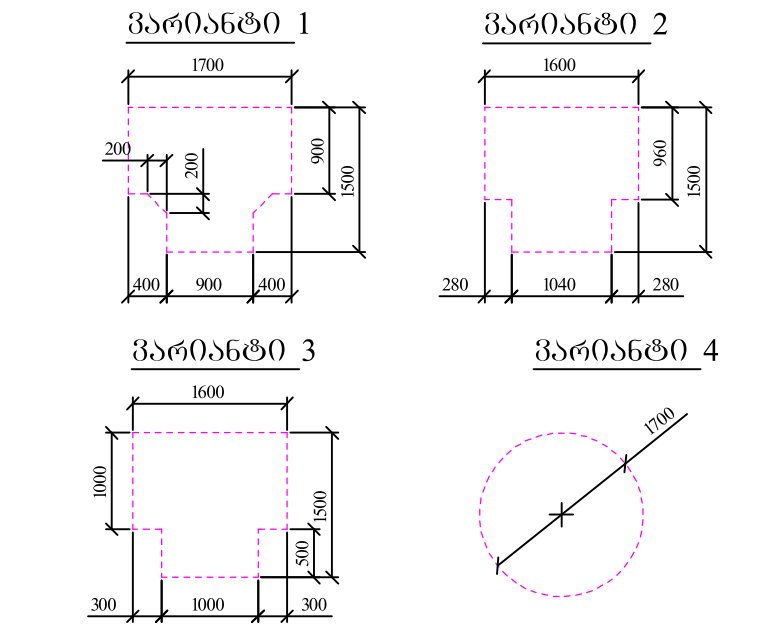

კარის წინ თავისუფალი სივრცე

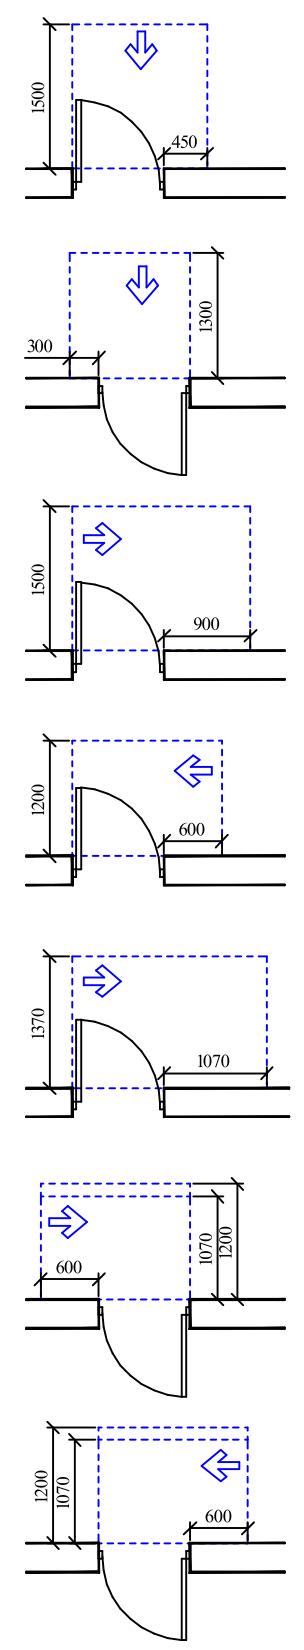

თავისუფალი სივრცე კართან მანევრირებისთვის - ანჯამიანი კარი წინიდან მისაწვდომი - გამოწევით გაღება

თავისუფალი სივრცე კართან მანევრირებისთვის - ანჯამიანი კარი წინიდან მისაწვდომი - მიწოლით გაღება

თავისუფალი სივრცე კართან მანევრირებისთვის - ანჯამიანი კარი ანჯამის მხრიდან მისაწვდომი - გამოწევით გაღება

თავისუფალი სივრცე კართან მანევრირებისთვის - ანჯამიანი კარი საკეტის მხრიდან მისაწვდომი - გამოწევით გაღება

თავისუფალი სივრცე კართან მანევრირებისთვის - ანჯამიანი კარი ანჯამის მხრიდან მისაწვდომი - გამოწევით გაღება

თავისუფალი სივრცე კართან მანევრირებისთვის - ანჯამიანი კარი საკეტის მხრიდან მისაწვდომი - მიწოლით გაღება 120 მმ. თუ მოწყობილია მიმხურავი

თავისუფალი სივრცე კართან მანევრირებისთვის - ანჯამიანი კარი ანჯამის მხრიდან მისაწვდომი - მიწოლით გაღება 120 მმ. თუ მოწყობილია მიმხურავი

შენიშვნები

1. იატაკის ზედაპირები მოეწყობა ისე, რომ იქნება მდგრადი, მყარი და არასრიალა.
2. სინათლის ჩამრთველები, ელექტრო ჩამრთველები, დენსართები, ტემპერატურის მარეგულირებლები, ელექტრო გამანაწილებლები, და უსაფრთხოების ან შიდასაკომუნიკაციო სისტემების სამართავები "ბ" ტიპის ერთეულებში მოეწყობა სტანდარტის 309.2 და 1104.1.1 ქვეთავების მიხედვით.

Revision History

შენიშვნა:

0 1 2 3 4 5m

დამკვეთი:
შპს "Krol Medical Corporation"
ID:40494153

შემსრულებელი:

თანამდებობა	სახელი, გვარი	ხელმოწერა
არქიტექტორი	გ.ზანგალაძე	[signature]
არქიტექტორი	ი.არჩვაძე	


პროექტის სახელწოდება:

სამედიცინო დაწესებულება პოლიკლინიკა

ნახაზის სტადია:

პროექტის ნაწილი:

ფორმატი A-1	ნახაზის დასახელება:
მასშტაბი 1:100,	გეგმა ნიშ□ულზე +0.00 მისაწვდომობა
თარიღი 1:80	
რევიზია	
ნახაზის ნომერი A.06	ფურც. ნომერი 7

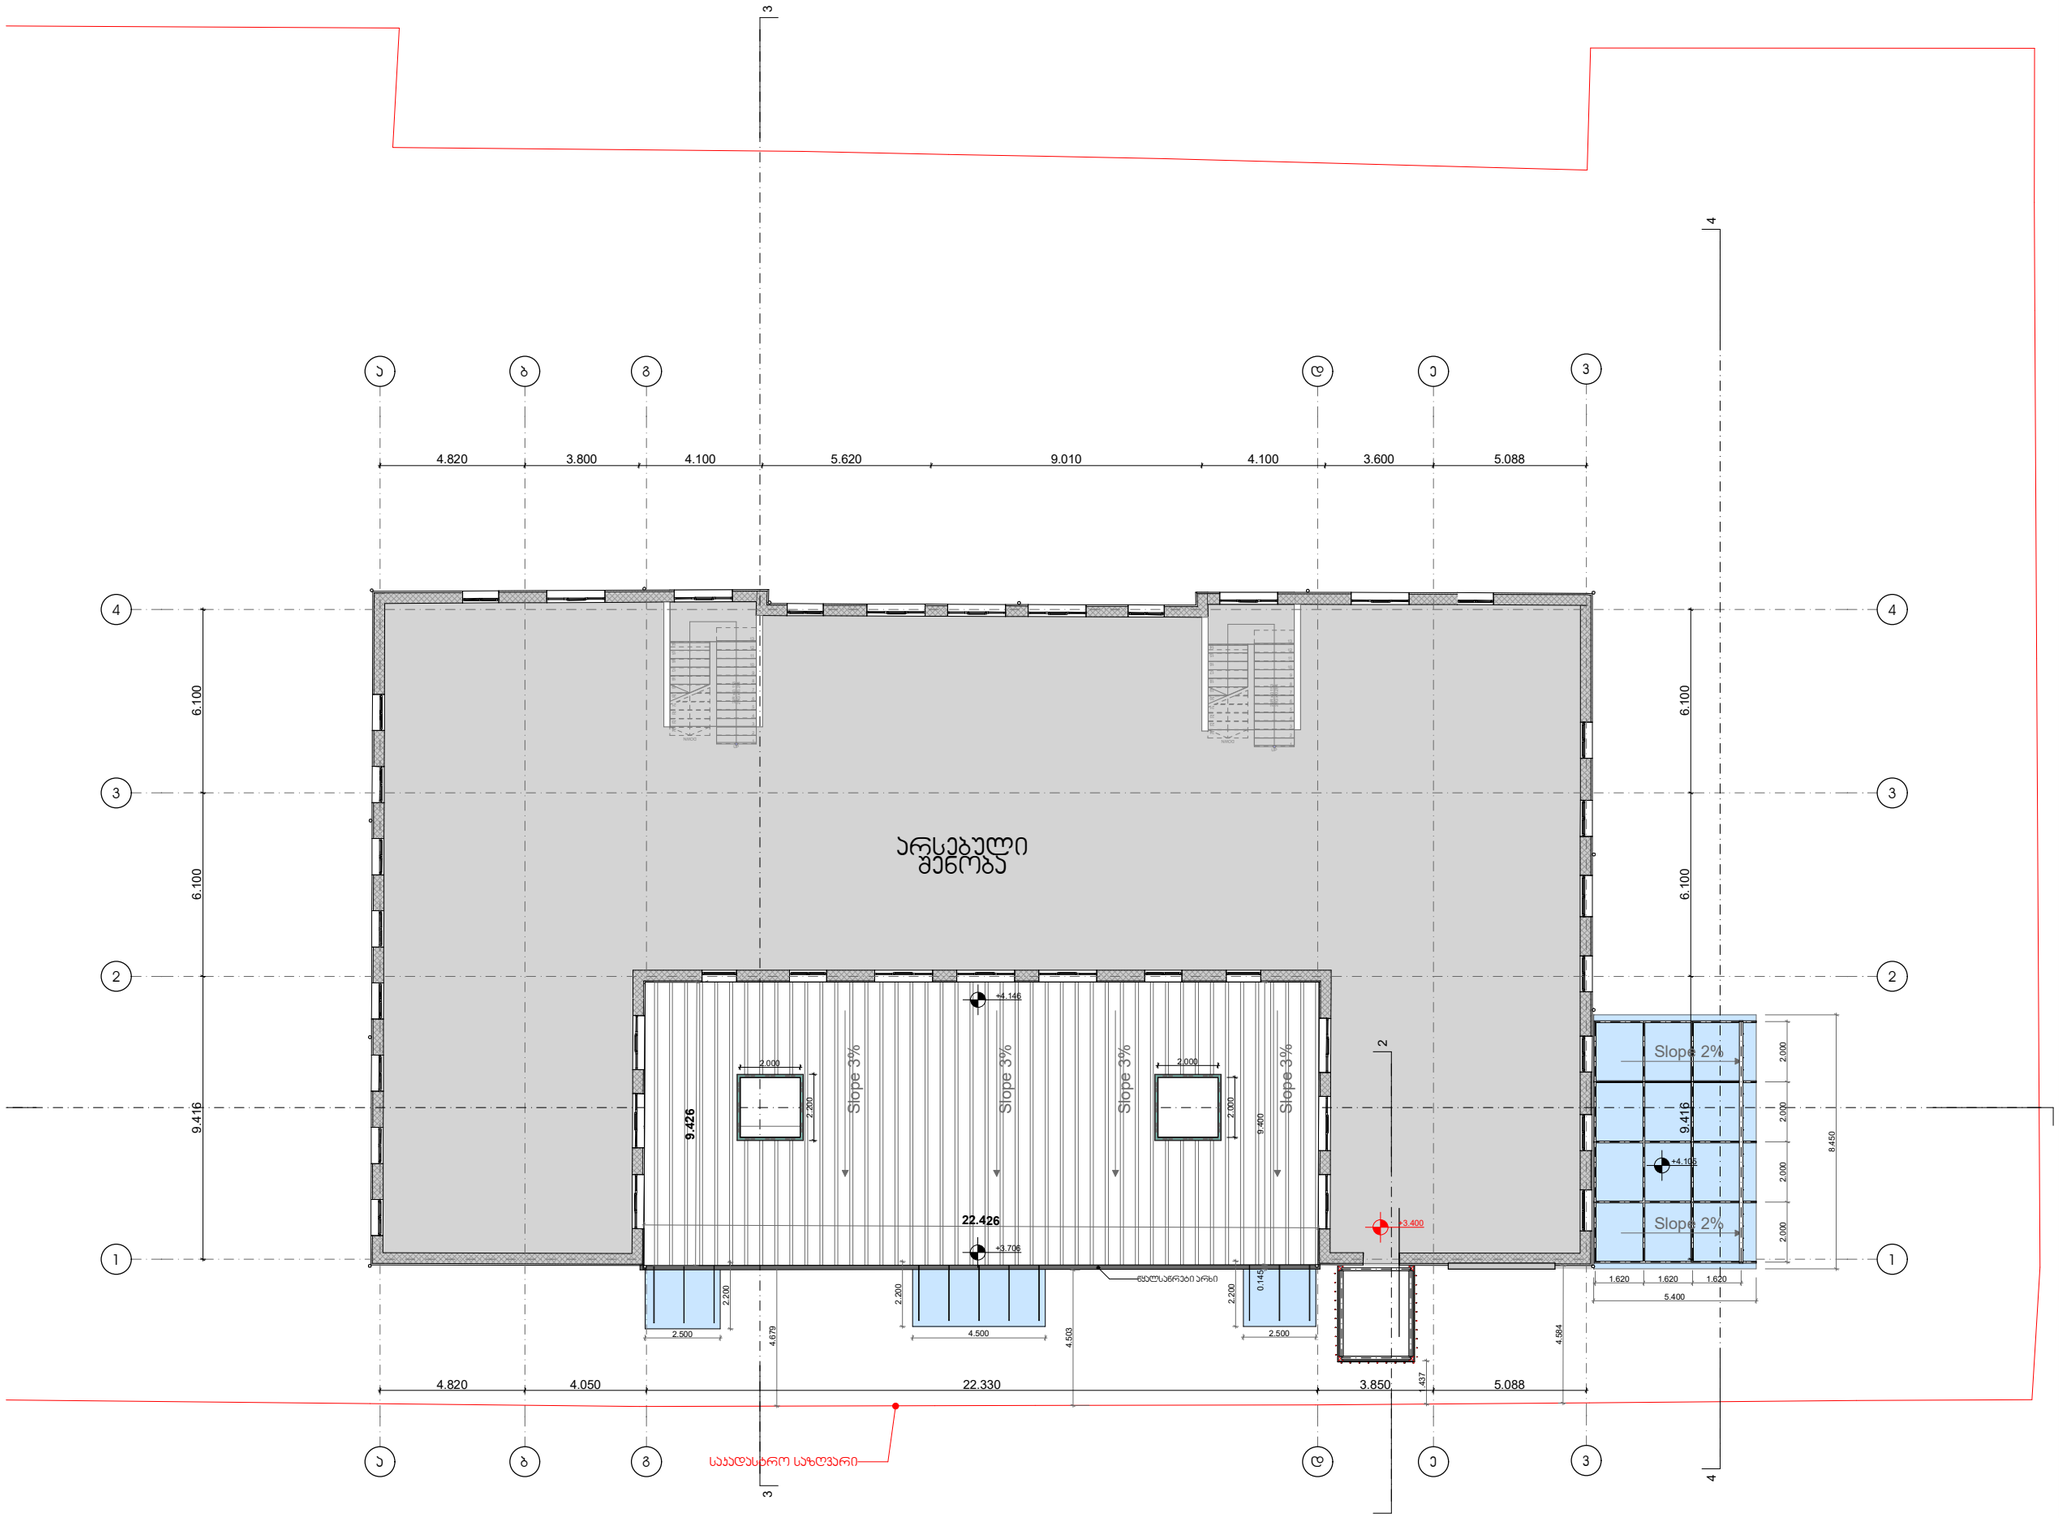

Revision History

შენიშვნა:

0 1 2 3 4 5m

დამკვეთი:
შპს "Krol Medical Corporation"
ID:40494153

შემსრულებელი:

თანამდებობა	სახელი, გვარი	ხელმოწერა
არქიტექტორი	გ.ზანგალაძე	
არქიტექტორი	ი.არჩვაძე	

პროექტის სახელწოდება:

სამედიცინო დანიშნულების პოლიკლინიკა

ნახაზის სტადია:

პროექტის ნაწილი:

ფორმატი	ნახაზის დასახელება:
A-1	სახურავის გეგმა
მასშტაბი 1:100	
თარიღი	
რევიზია	

ნახაზის ნომერი	ფურც. ნომერი
A.07	8