N

გენგეგმა მ.1:500

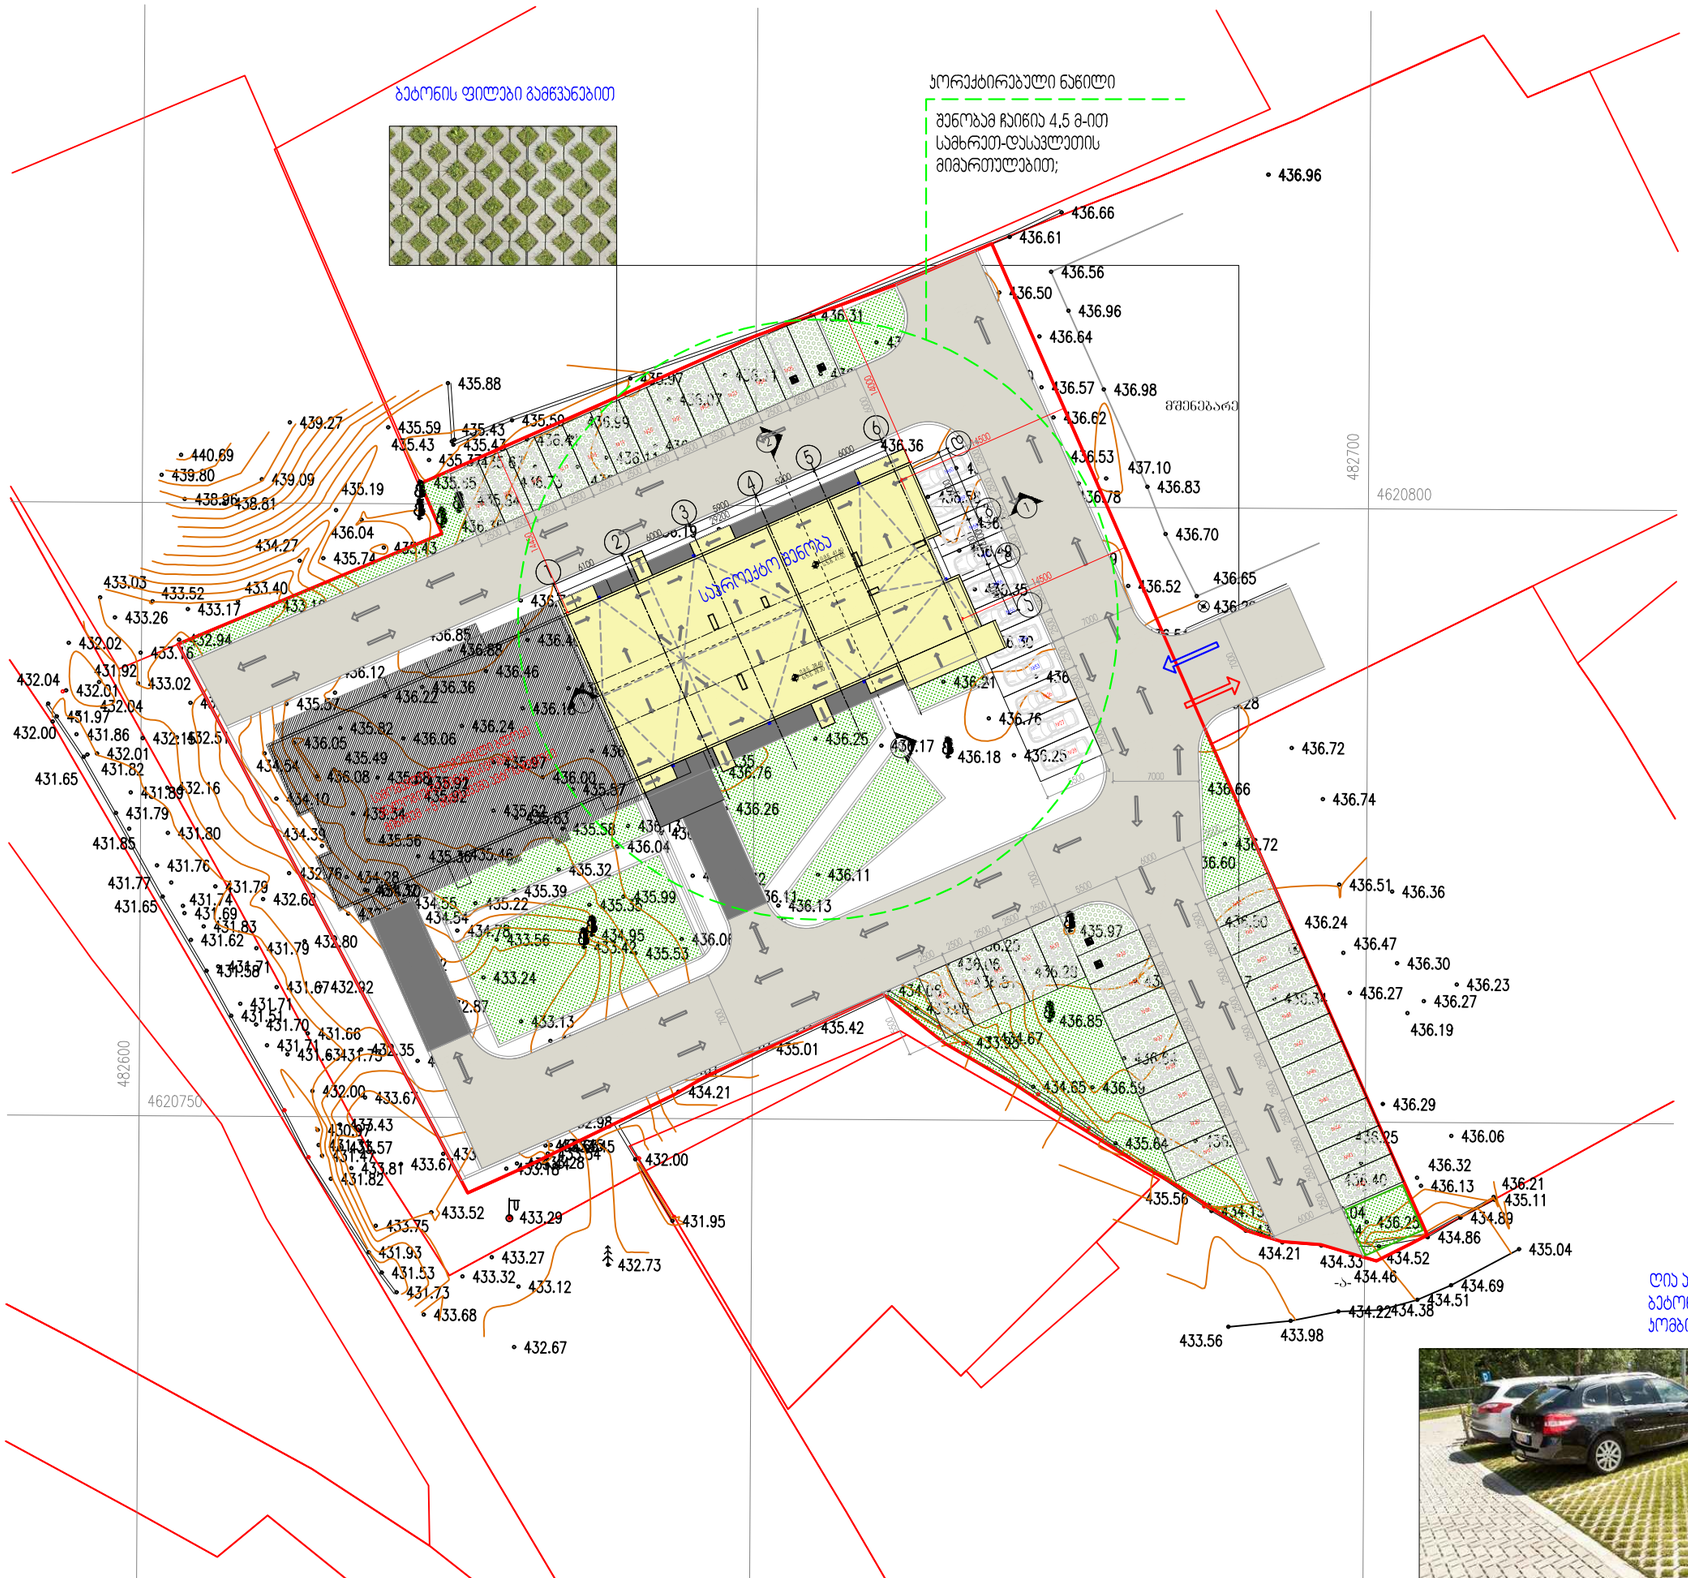




ღია აბატონის ანალოგი ბეტონის ფილებისა გამწვანების კომბინაციით

შპს "A 3" ზუგდიდის კუჩა №78
საქართველო, თბილისი

დამკვეთი: იოსებ დუდუჩავა
შპს "გრანდბურგ დეველოპმენტი"

მრავალბინიანი საცხოვრებელი სახლი
მის.: ქ.თბილისი, გ.ჭყონდიდელის ქ. №22

შენიშვნა:

შენობამ ჩაიწია 4.5 მ-ით სამხრეთ-დასავლეთის მიმართულებით;

პარკინგების საერთო რაოდენობა შეადგენს 65-ს(როგორც იყო შეთანხმებულ პროექტში)

18 (13+5) მიწისქვეშა 47 მიწისზედა.

სქემატური ჭრილი

CAD DWG File

| | |
|---|---|
| დირექტორი: | ლ.ძაგნიძე |
| არქიტექტორი: | ლ.ძაგნიძე |

საკონტროლო უფლება: შპს " A 3 "

გენგეგმა

მ. 1:500 A3 ფორმატი

საძართველო

№
№

ნაძალადევი

სიტუაციური ნახაზი

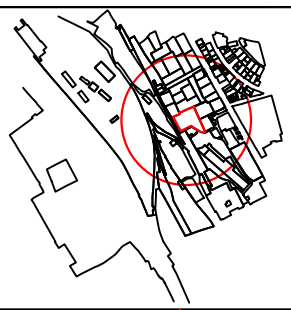

მისამართი: ქალაქი თბილისი, ბ. ჭყონდიდელის ქუჩა №22

ფართობი: 4510 კვ.მ. არასასოფლო-სამეურნეო საკ.კ 01.12.12.024.196

მოსარგებლე: შ.პ.ს. "ბრადბურგ დეველოპმენტი"

| | | |
|---|---|---|
| განყოფილების უფროსი | | |
| მთავარი სპეციალისტი | | |

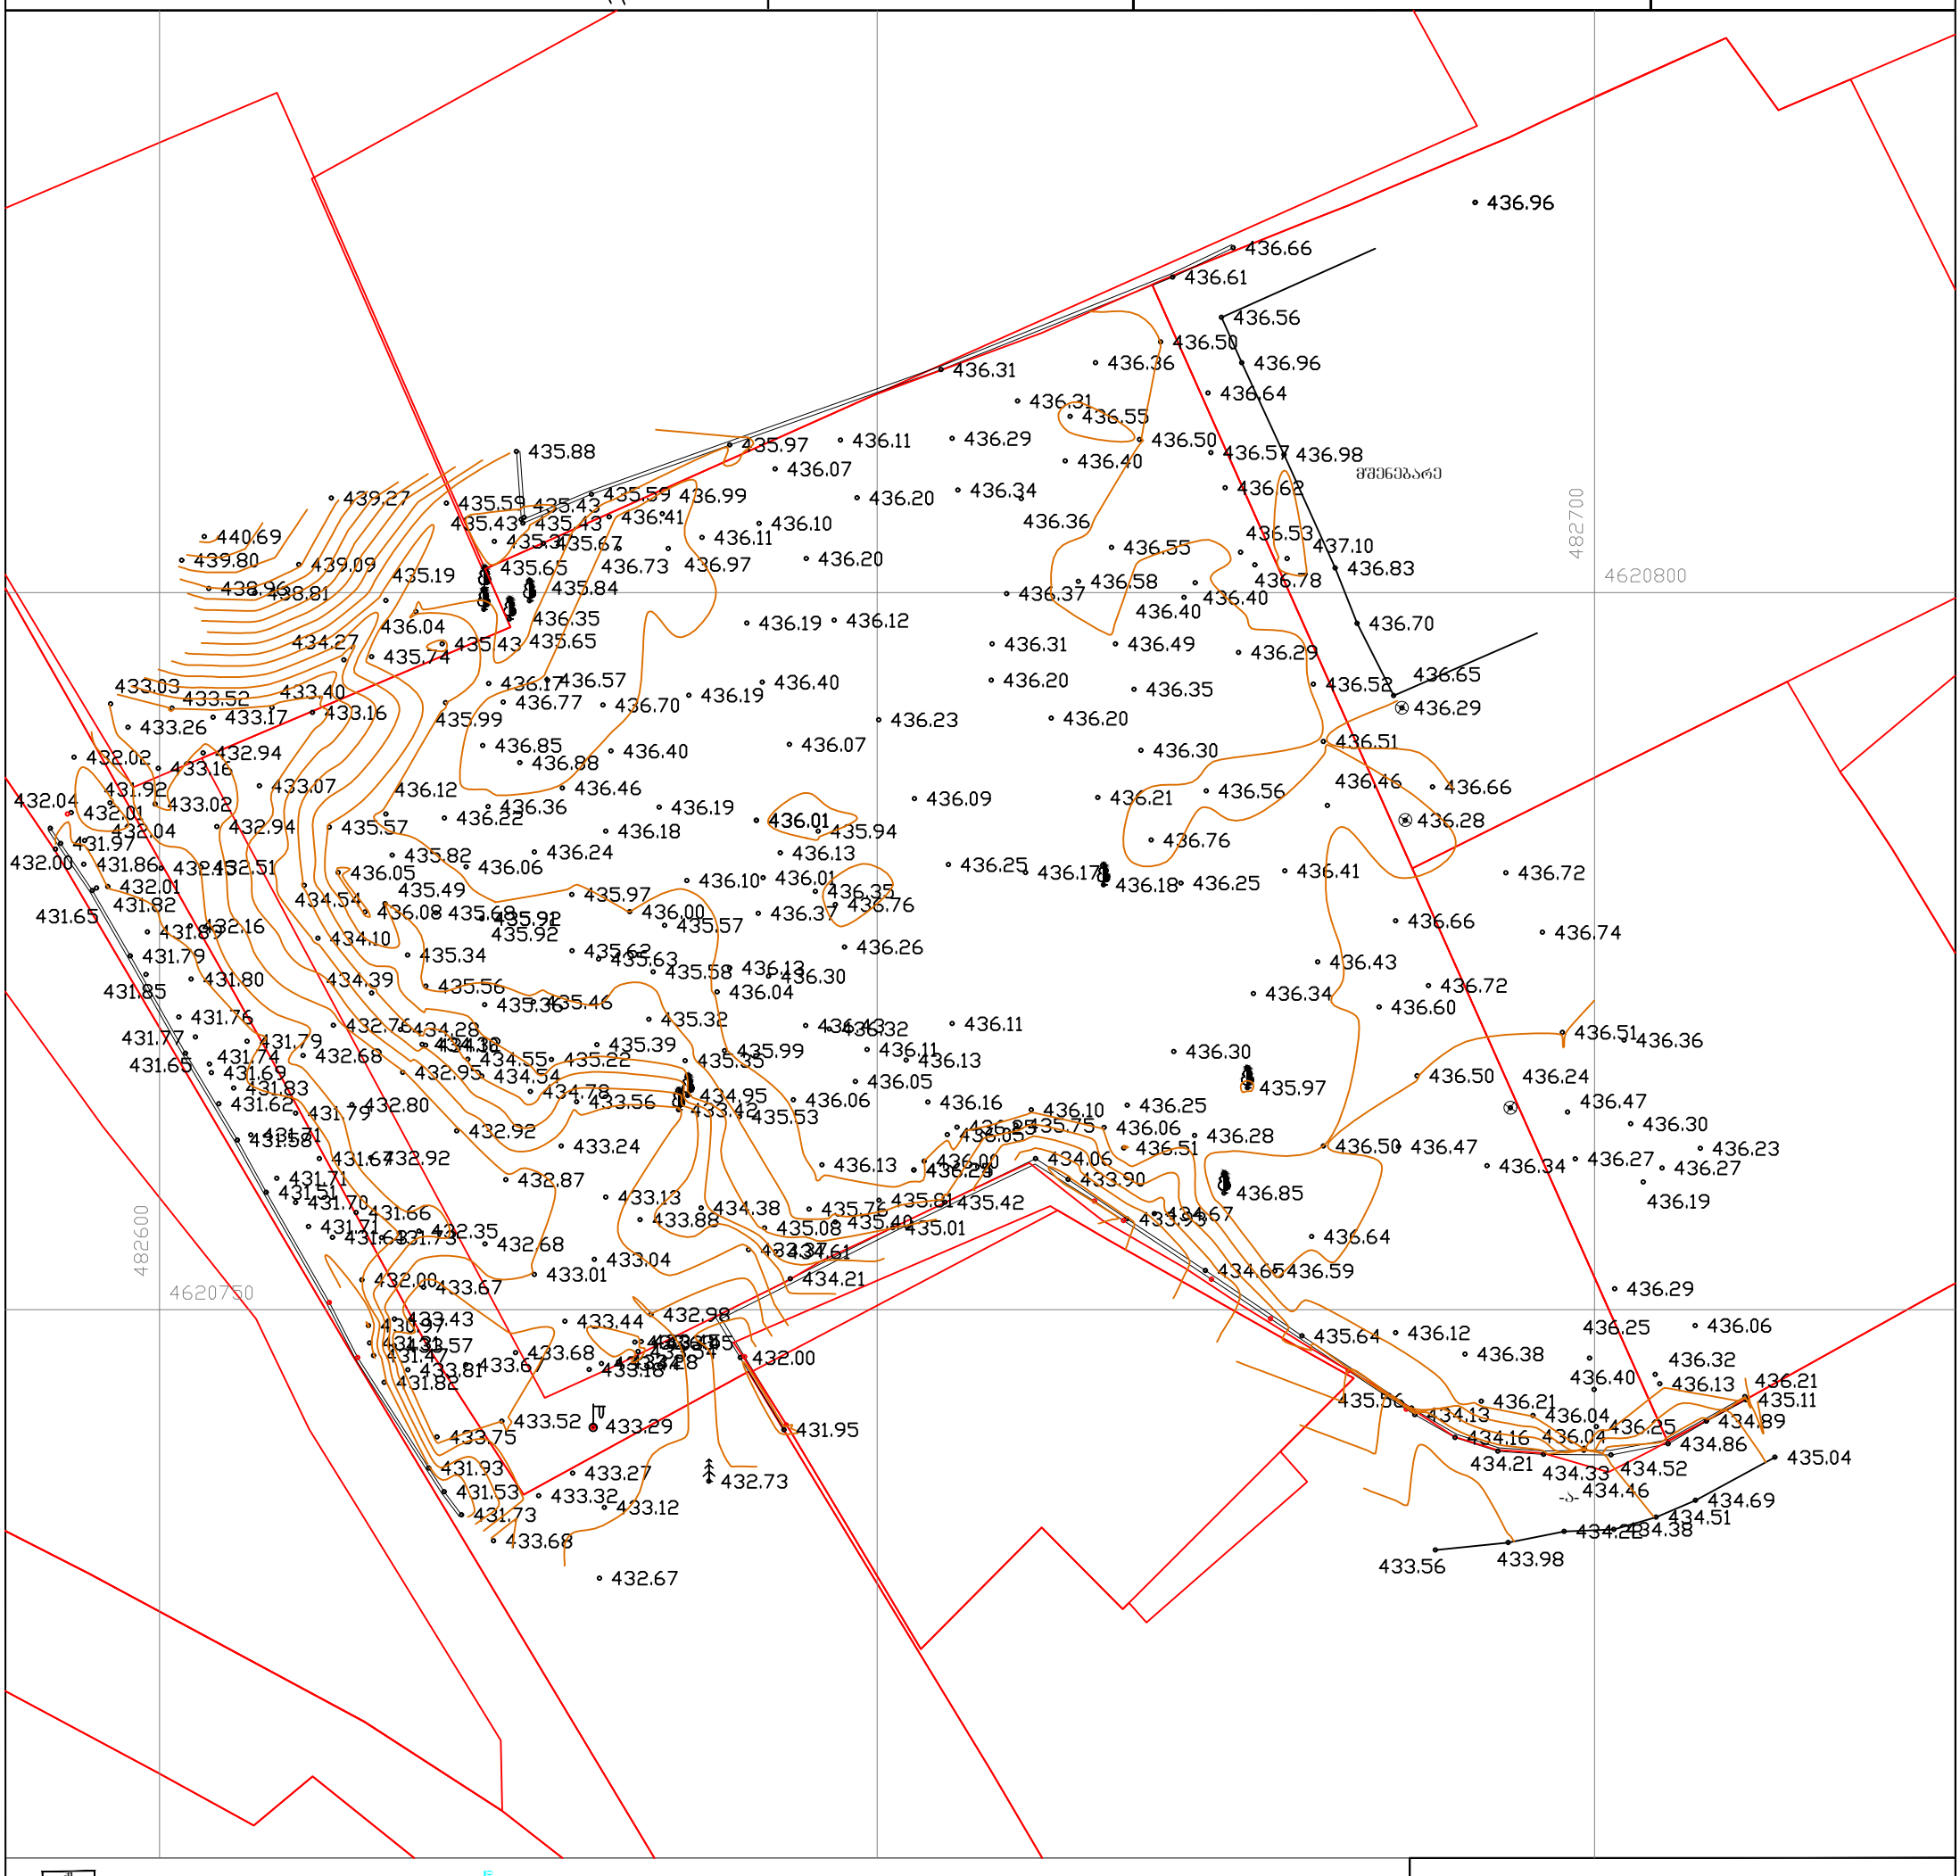


| | | | | | |
|---|---|---|---|---|---|
| შს | საცხ. სახლი | | ფარდული | | UTM |
| ას | არასაცხ. სახლი | მშენებარე | მშენებარე შენობა | | |
| | ხის ღობე | | ბენზოგასამართი | | |
| | ღობე | | ფლატე | | |
| | ქვის კედელი | რეზერვ. | რეზერვუარი | | |
| | კედელი | | გარე განათება | | |
| | ელ. გადამცემი ხაზი | | სამეთვალყურეო ჭები | | |
| | სატრანსფორმატორო ჯიხური | | | | |
| | ხეები | | | | |

| | | | |
|---|---|---|---|
| წ | წყალგაყვანილობა | | გაზი |
| კ | კანალიზაცია | | ელ. ქსელები |
| სნ | სანიაღვრე | | გათბობა |
| კგ | კავშირგაბმულობა | | დრენაჟი |

| | | |
|---|---|---|
| შ.პ.ს. "ფარგო" | | |
| დირექტორი | | ბ. ქიტუაშვილი |
| შემსრულებელი | | ბ. ქიტუაშვილი |
| დამკვეთი | | შ.პ.ს. "ბრადბურგ დეველოპმენტი" |
| მ. 1:500 | | 27.08.2018 |

საქართველო

———№———
———№———

მისამართი: ქალაქი თბილისი, გ. ჭყონდიდელის ქუჩა №22

ფართობი: 4510 კვ.მ. არასასოფლო-სამეურნეო საკ.კ 01.12.12.024.196

მოსარგებლე: შ.პ.ს. "ბრადბურგ დეველოპმენტი"

ნაძალადევი

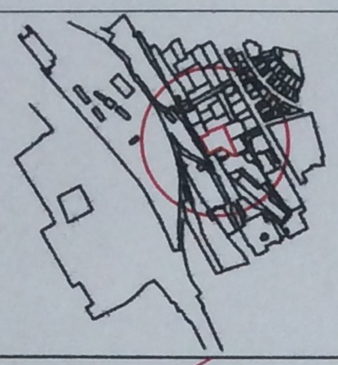

სიტუაციური ნახაზი

| | | |
|---|---|---|
| განყოფილების უფროსი | | |
| მთავარი სპეციალისტი | | |

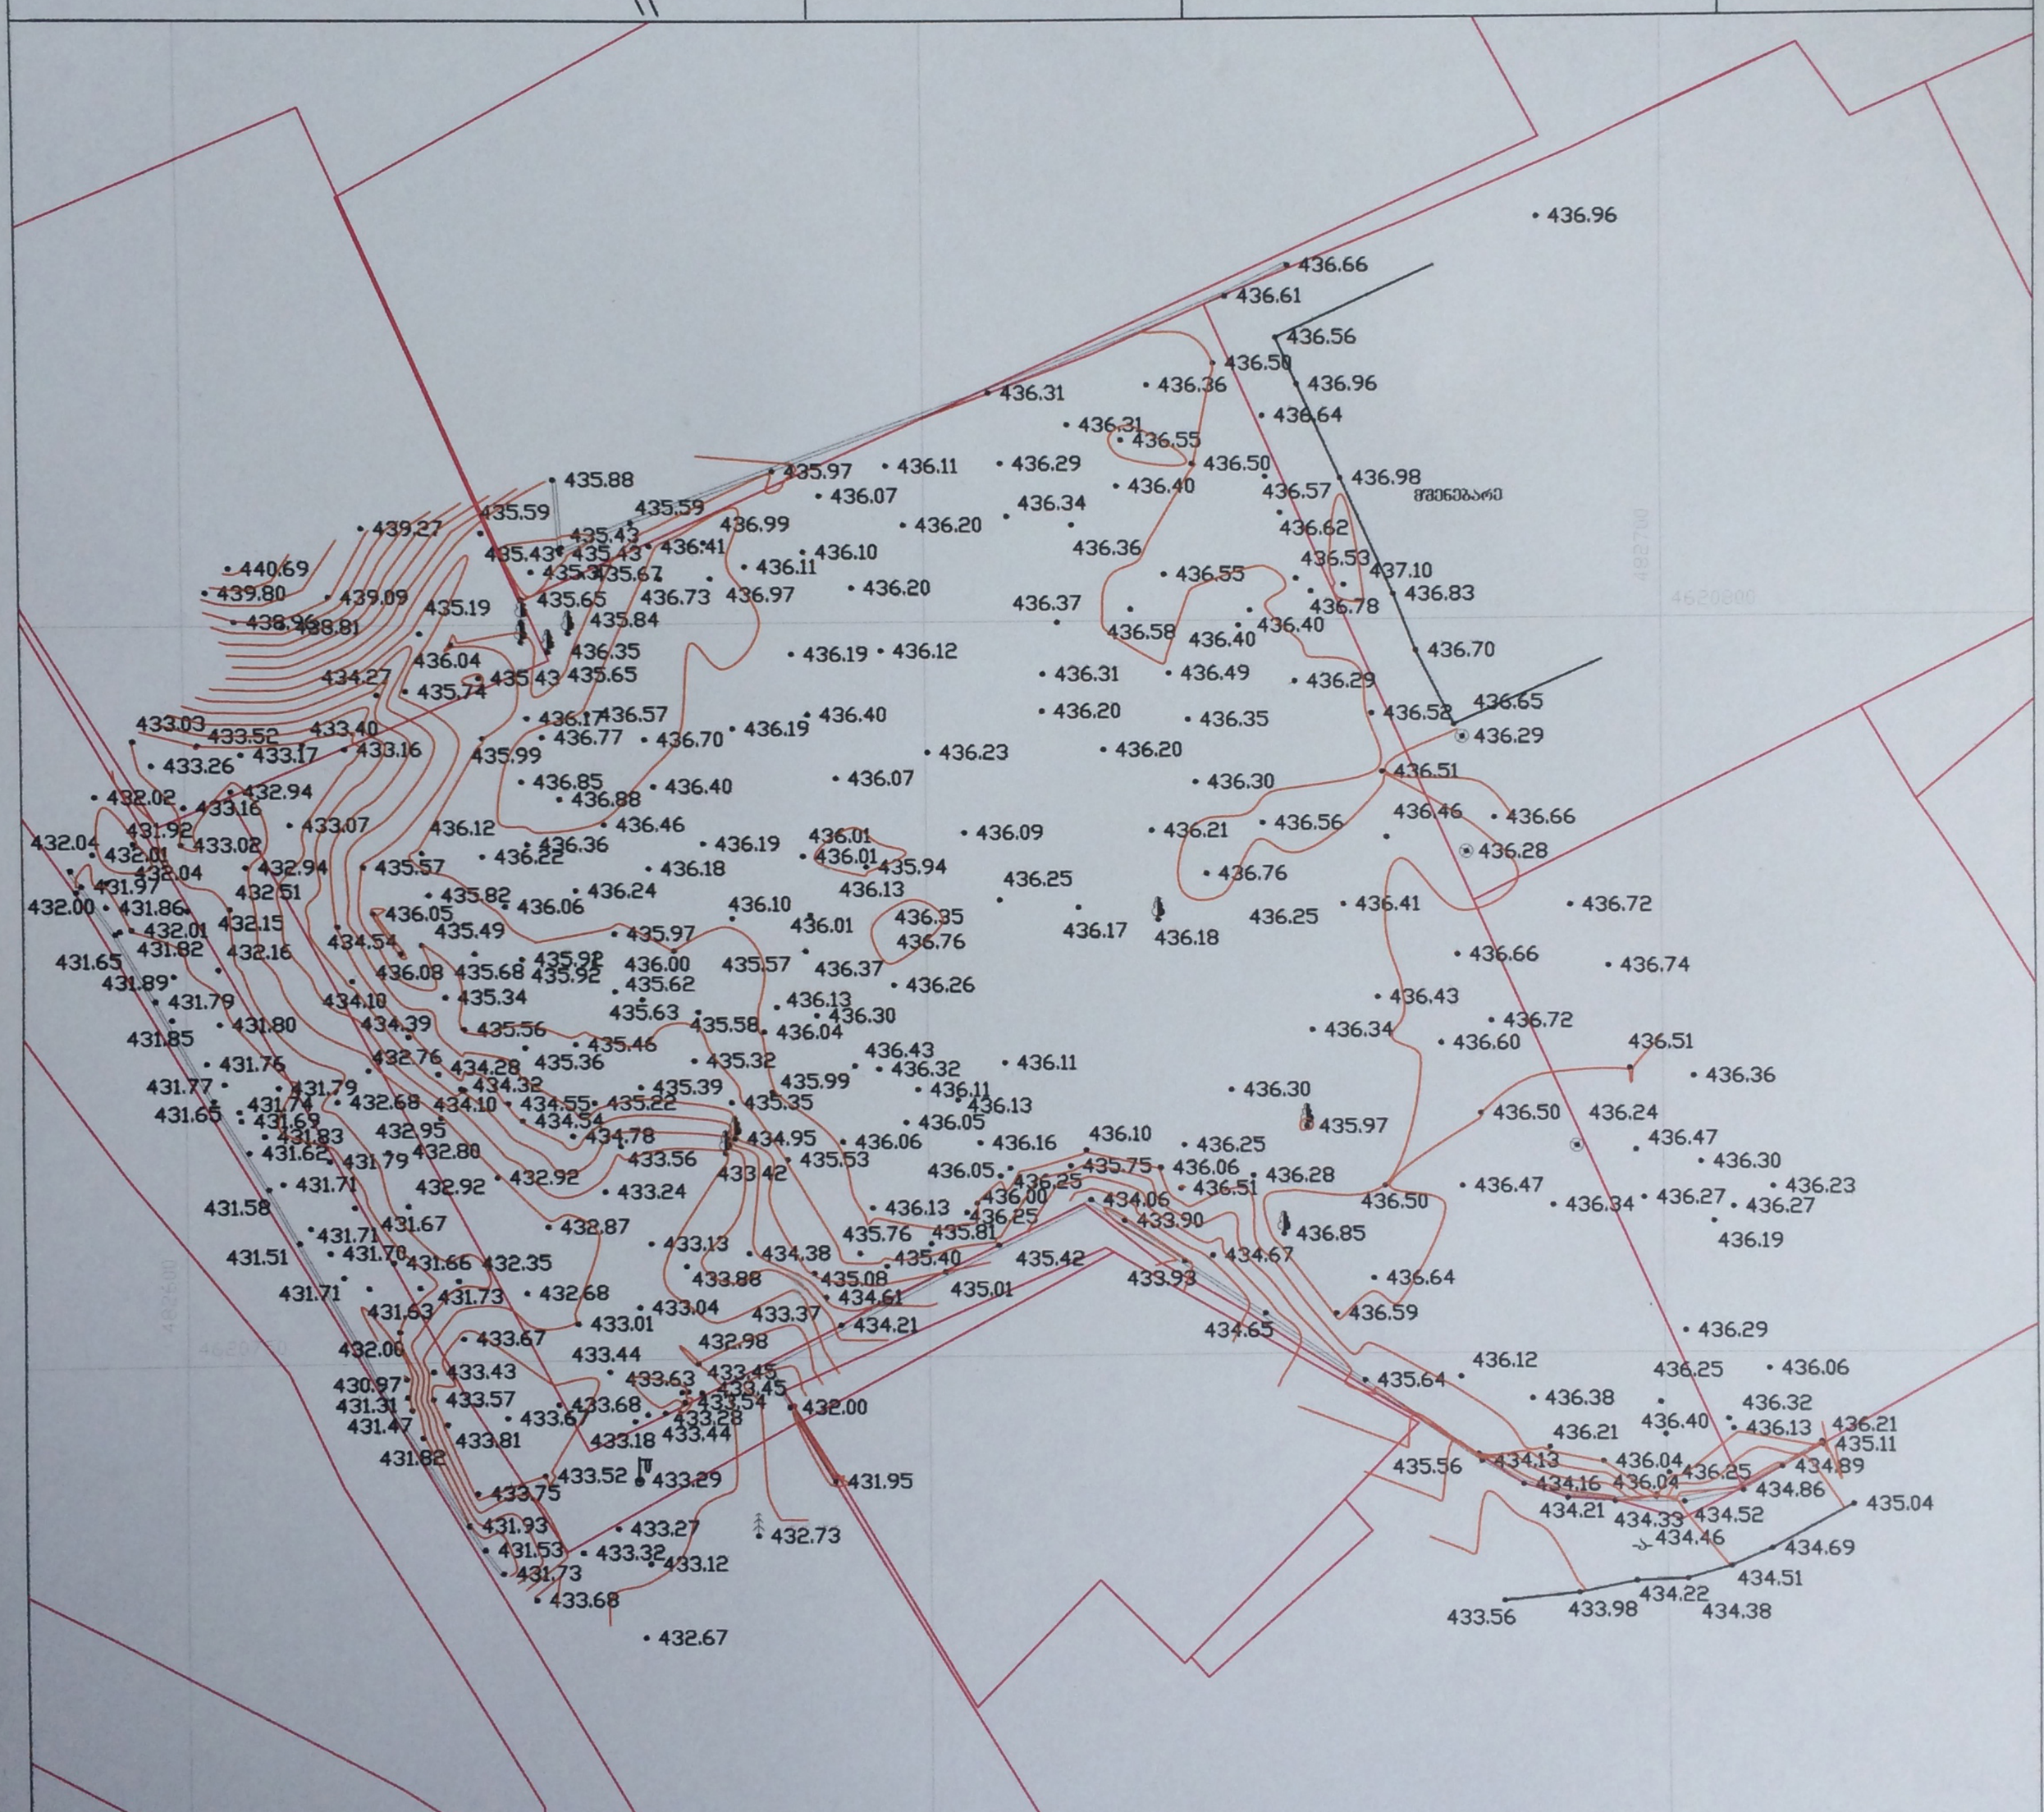
435.88
435.59
435.59
439.27
435.43
435.43
435.43
436.41
436.99
436.20
436.10
436.11
436.07
435.97
436.11
436.29
436.40
436.34
436.36
436.55
436.50
436.57
436.98
436.62
436.53
437.10
436.83
436.78
436.40
436.70
436.96
436.66
436.61
436.56
436.50
436.96
436.64
436.31
436.36
436.31
440.69
439.80
439.09
438.96
438.81
435.19
435.65
436.73
436.97
435.84
436.35
436.04
434.27
435.74
435.43
435.65
436.19
436.12
436.31
436.49
436.29
436.20
436.35
436.58
436.40
436.37
436.65
436.58
436.29
436.28
436.51
436.46
436.66
436.28
436.76
436.25
436.41
436.72
436.74
436.66
436.43
436.72
436.60
436.51
436.36
436.50
436.24
436.47
436.30
436.23
436.27
436.27
436.19
436.64
436.59
436.29
436.12
436.25
436.06
436.38
436.32
436.40
436.13
436.21
435.11
436.21
436.04
436.25
434.89
434.16
436.04
434.86
434.21
434.33
434.52
435.04
434.46
434.69
434.51
434.22
433.56
433.98
434.38
435.64
435.56
434.13
436.36
436.30
436.47
436.34
436.27
436.27
436.23
436.50
436.47
436.30
436.24
436.50
435.97
436.36
436.51
436.60
436.72
436.34
436.43
436.74
436.66
436.26
436.76
436.17
436.18
436.25
436.35
436.01
436.10
436.13
436.01
436.01
435.94
436.25
436.09
436.21
436.56
436.46
436.66
436.28
436.76
436.25
436.41
436.72
436.66
436.74
436.43
436.34
436.72
436.60
436.51
436.36
436.30
435.97