
ჭრილი 1-1 მ.1:200

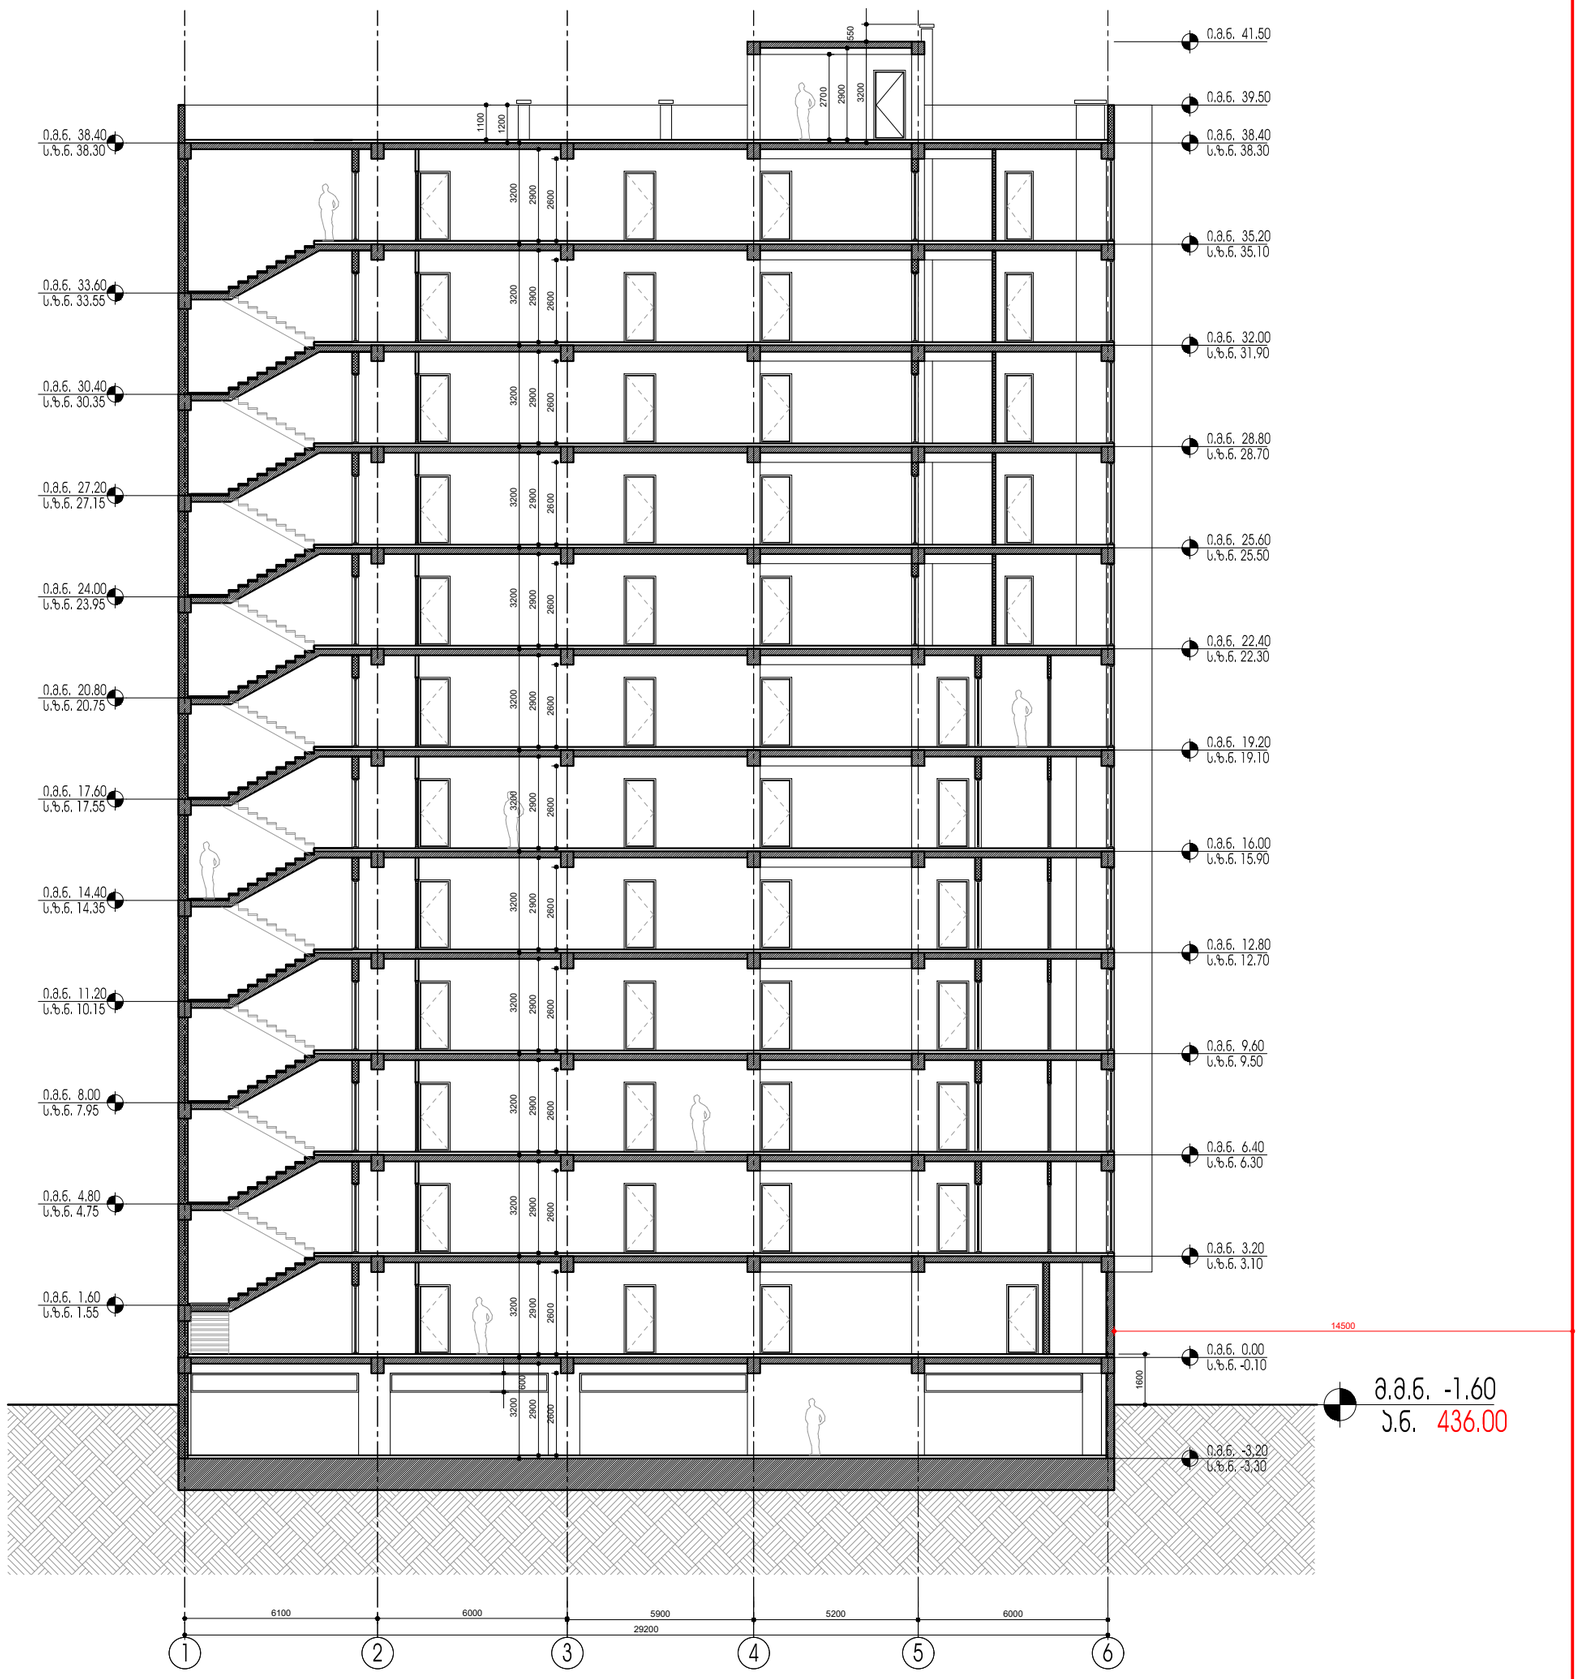

შპს "A 3" ზუგდიდის ქუჩა №78
საქართველო, თბილისი

დამკვეთი: იოსებ დუდუჩავა
შპს "ზრადბურგ დეველოპმენტი"

მრავალბინიანი საცხოვრებელი სახლი
მის,: ქ.თბილისი, გ.ჯყონდიდელის ქ. №22

შენიშვნა:

სქემატური ჭრილი


CAD DWG File
დირექტორი: ლ.ქაგნიძე
ავტორი,არქიტექტორი: ლ.ქაგნიძე

საავტორო უფლება: შპს " A 3 "

ჭრილი 1-1

მ. 1:200 A3 ფორმატი

ჭრილი 2-2 | მ.1:200

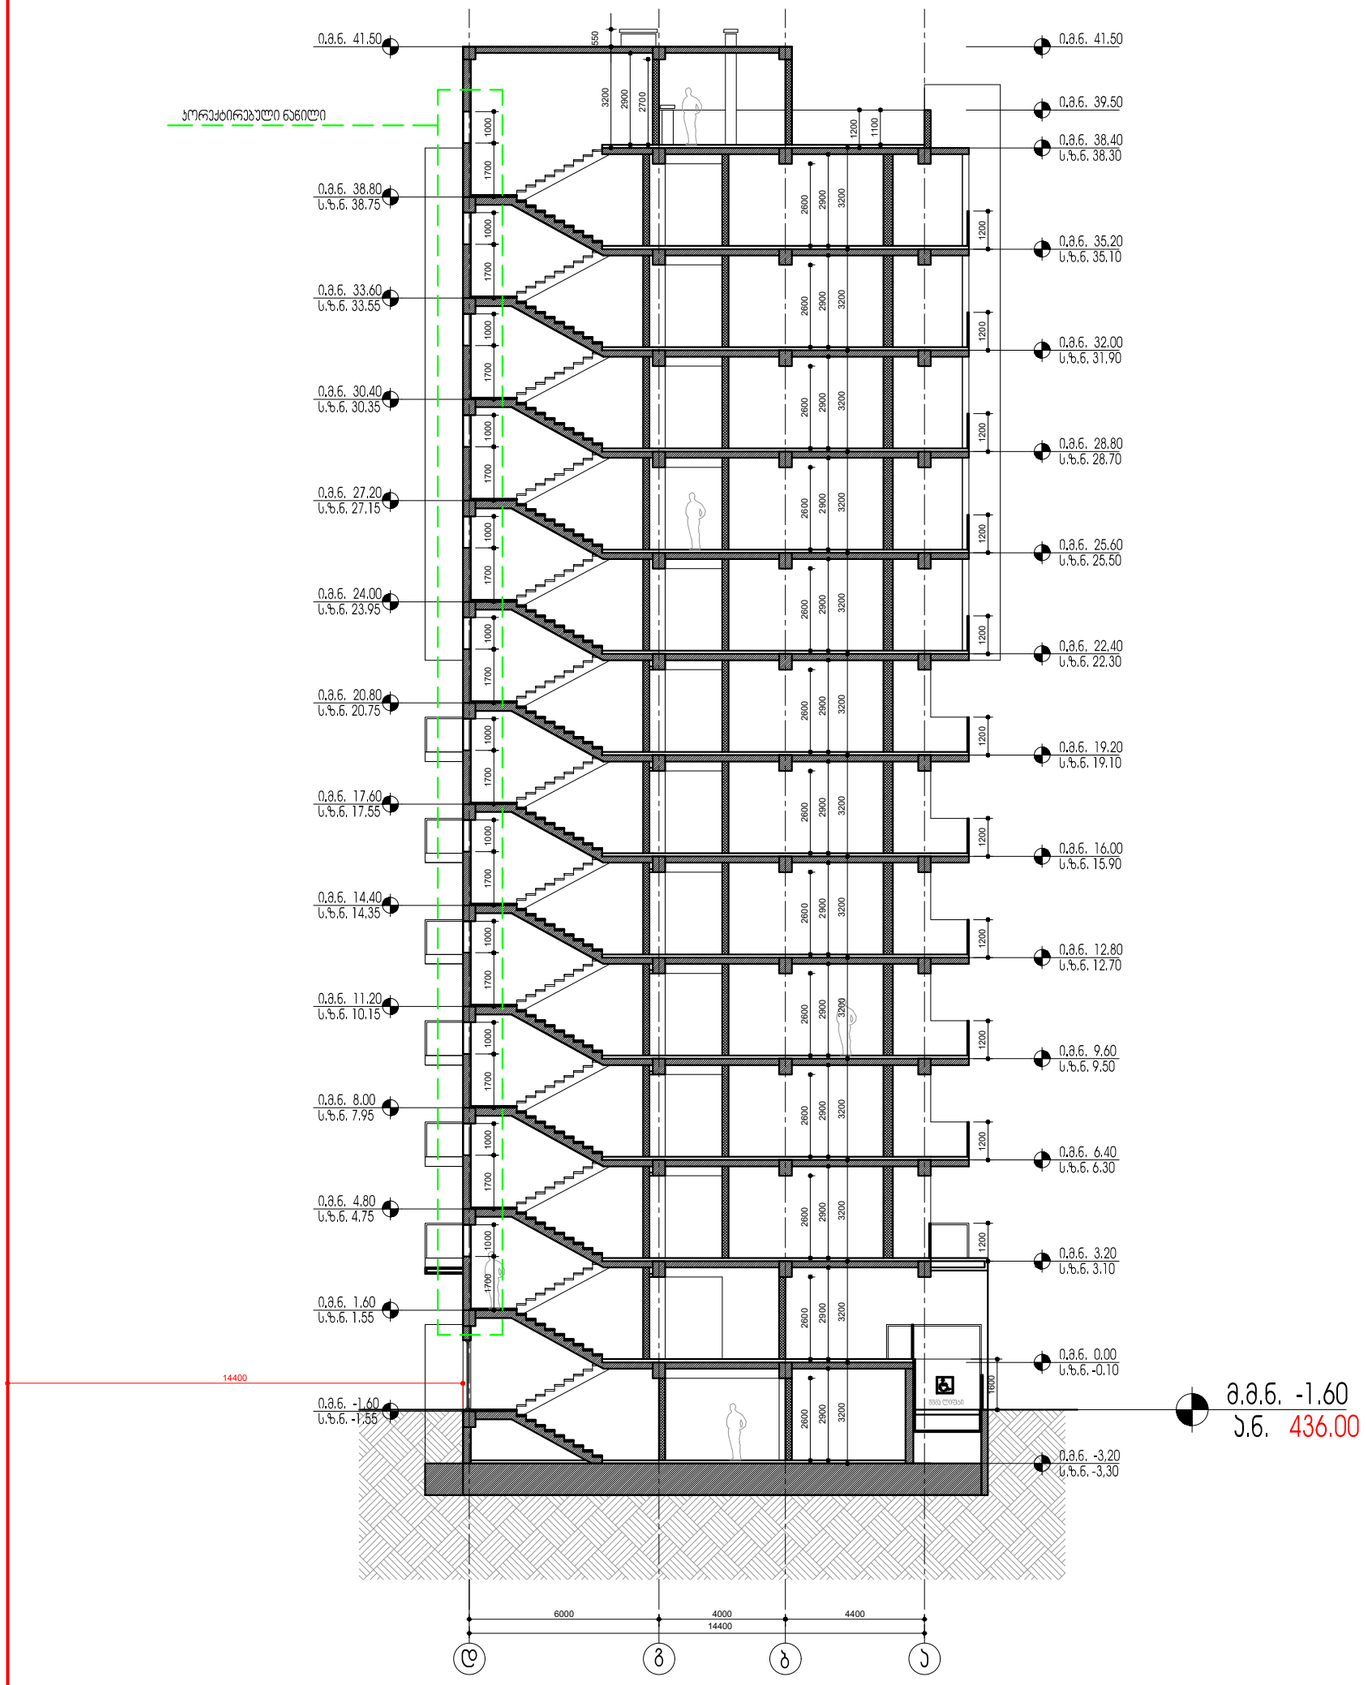

შპს "A 3" ზუგდიდის ქუჩა №78
საქართველო, თბილისი

დამკვეთი: იოსებ დუდუჩავა
შპს "ვრაღბურგ დეველოპმენტი"

მრავალბინიანი საცხოვრებელი სახლი
მის,: ქ.თბილისი, გ.ჯყონდიდელის ქ. №22

შენიშვნა:


სქემატური ჭრილი

CAD DWG File
დირექტორი: ლ.ძაგნიძე
პროექტირების ხელმძღვანელი: ლ.ძაგნიძე
საავტორო უფლება: შპს " A 3 "

ჭრილი 2-2

მ. 1:200 A3 ფორმატი

დეტალი-11 მ.1:100

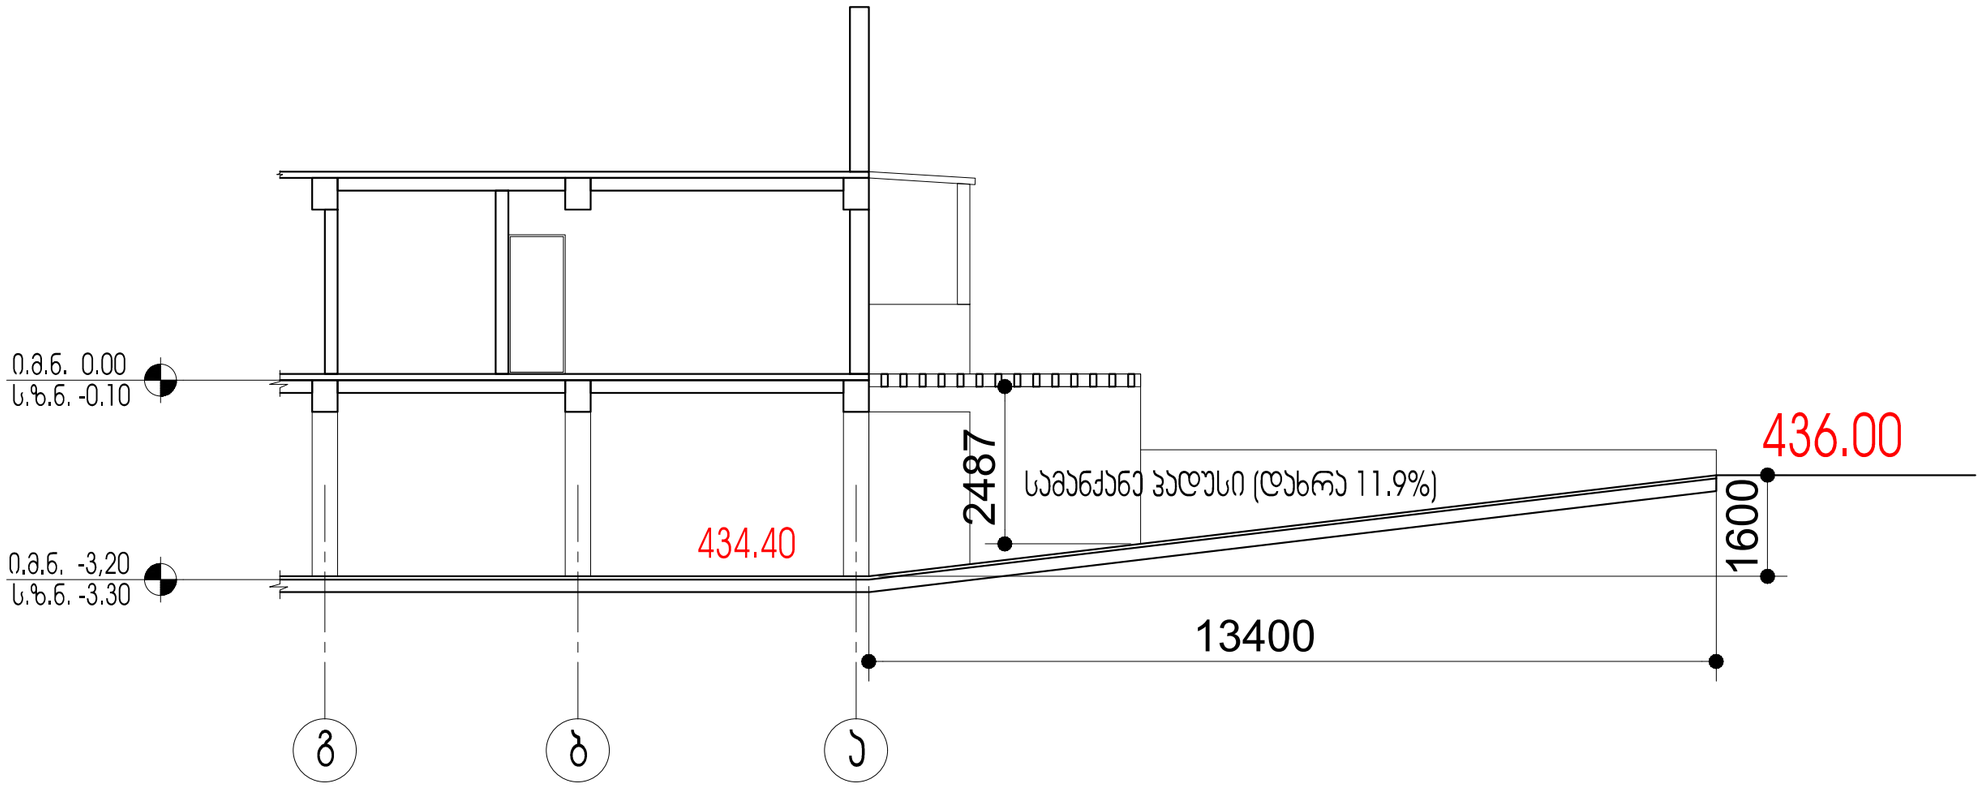

შპს "A 3" ზუგდიდის ქუჩა №78
საქართველო, თბილისი

დამკვეთი: იოსებ დუდუჩავა
შპს "გრანდბურგ დეველოპმენტი"

მრავალბინიანი საცხოვრებელი სახლი
მის.: ქ.თბილისი, გ.ჭყონდიდელის ქ. №22

შენიშვნა:

სქემატური ჭრილი

CAD DWG File

დირექტორი:	ლ.ძაგნიძე
ავტორი;არქიტექტორი:	ლ.ძაგნიძე

საავტორო უფლება: შპს " A 3 "

კონსტრუქციული დეტალების ნახაზი

A3 ფორმატი