
# სიმაღლის განსაზღვრის სქემა

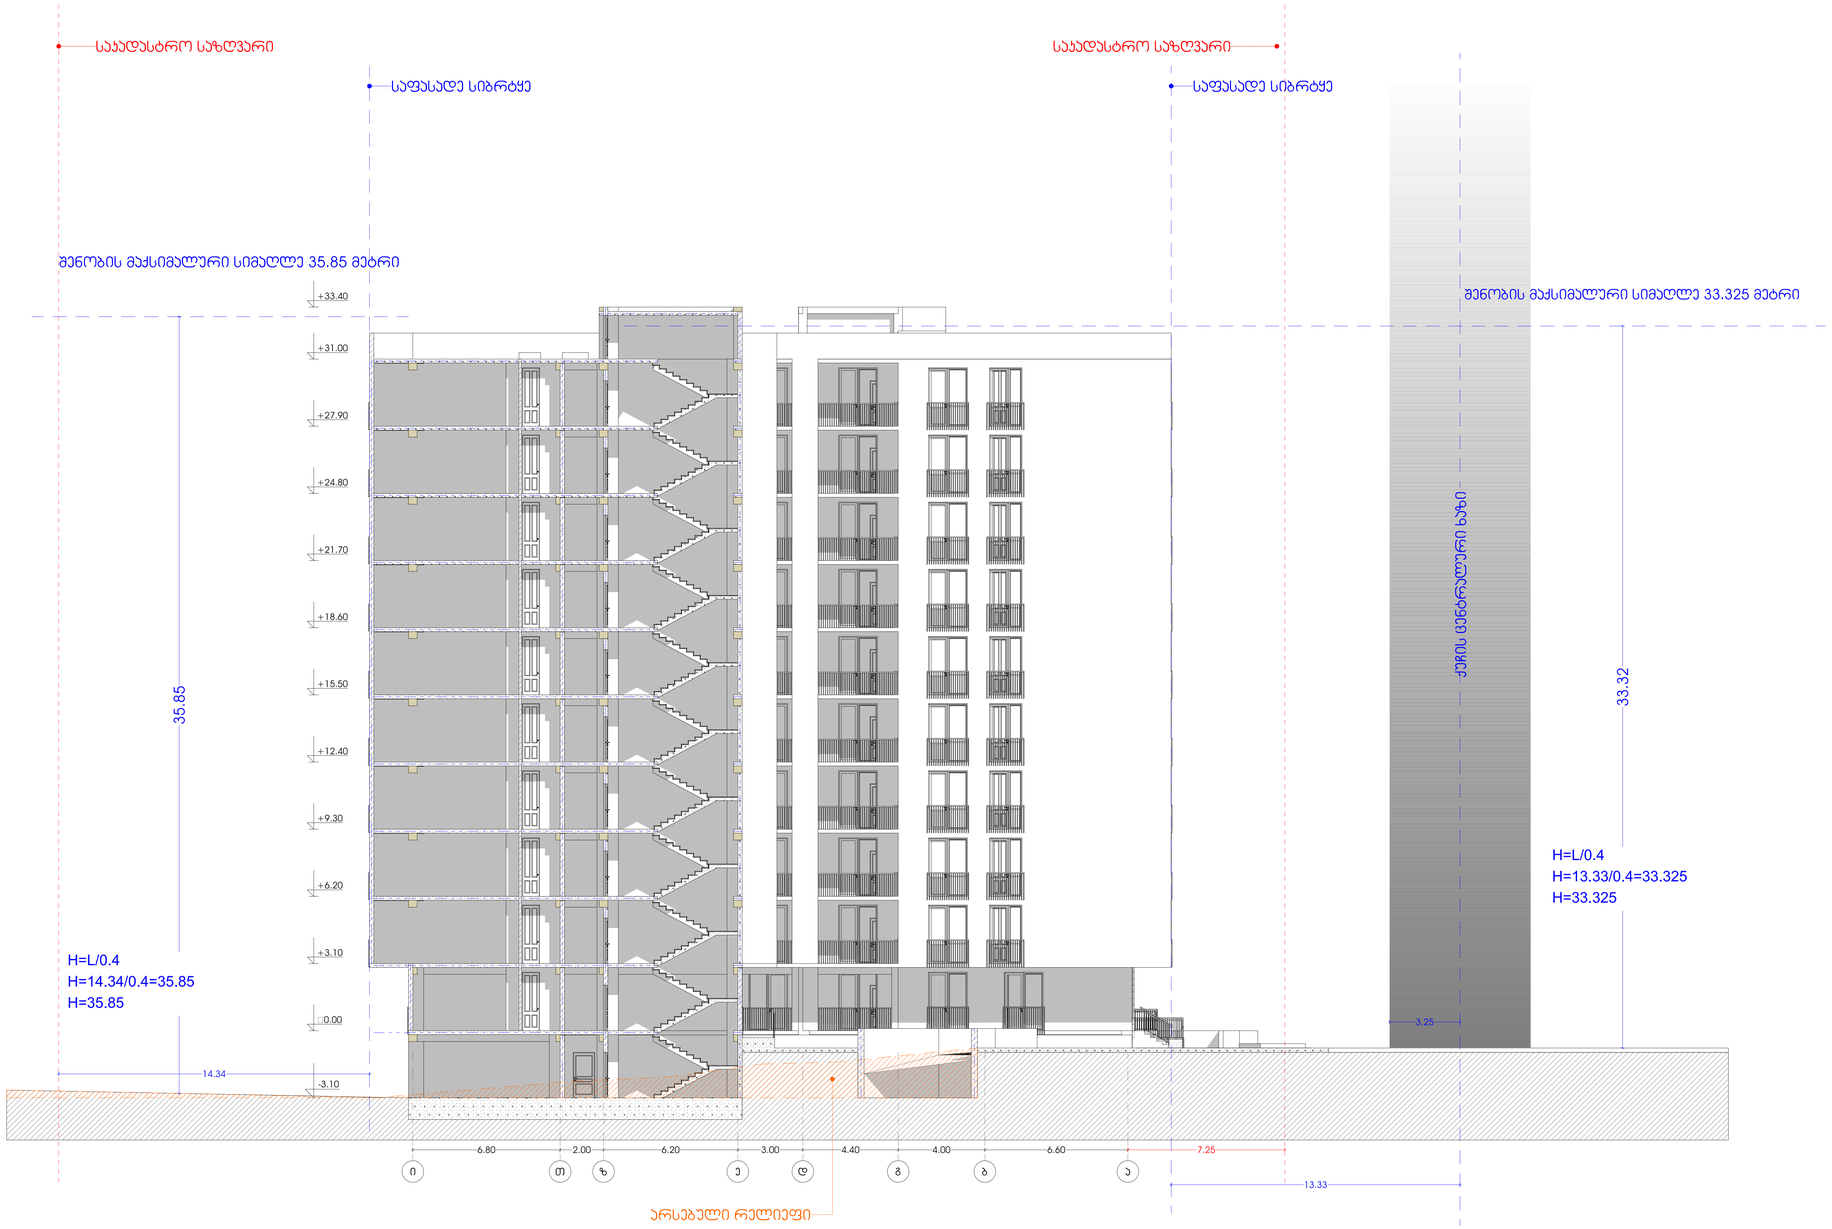


პროექტი

მრავალბინიანი საცხოვრებელი სახლი

პროექტის მისამართი

ქალაქი თბილისი,
დასახლება დიდი დიღომი,
ქუჩა, ასი ათასი მორწყმა, №28

დამკვეთი

პონტანინე ურუშაძე

პრ. მთავარი არქიტექტორი

ბ. ურუშაძე (მთავ. არქიტექტორი)

პირობითი აღნიშვნები

ტექნიკურ-ეკონომიკური მაჩ.

A0 ფორმატი

# გენ-გეგმა




პროექტი

მრავალბინიანი საცხოვრებელი სახლი

პროექტის მისამართი

ქალაქი თბილისი,
დასახლება დიდი დიღომი,
ქუჩა, ასი ათასი მოწამე, №28

დამკვეთი

კონსტანტინე ურუშაძე

პრ. მთავარი არქიტექტორი


კ. ურუშაძე (მთვ. არქიტექტორი)

პირობითი აღნიშვნები

ტექნიკურ-ეკონომიკური მაჩ.

A0 ფორმატი

# ტოპო გეგმა

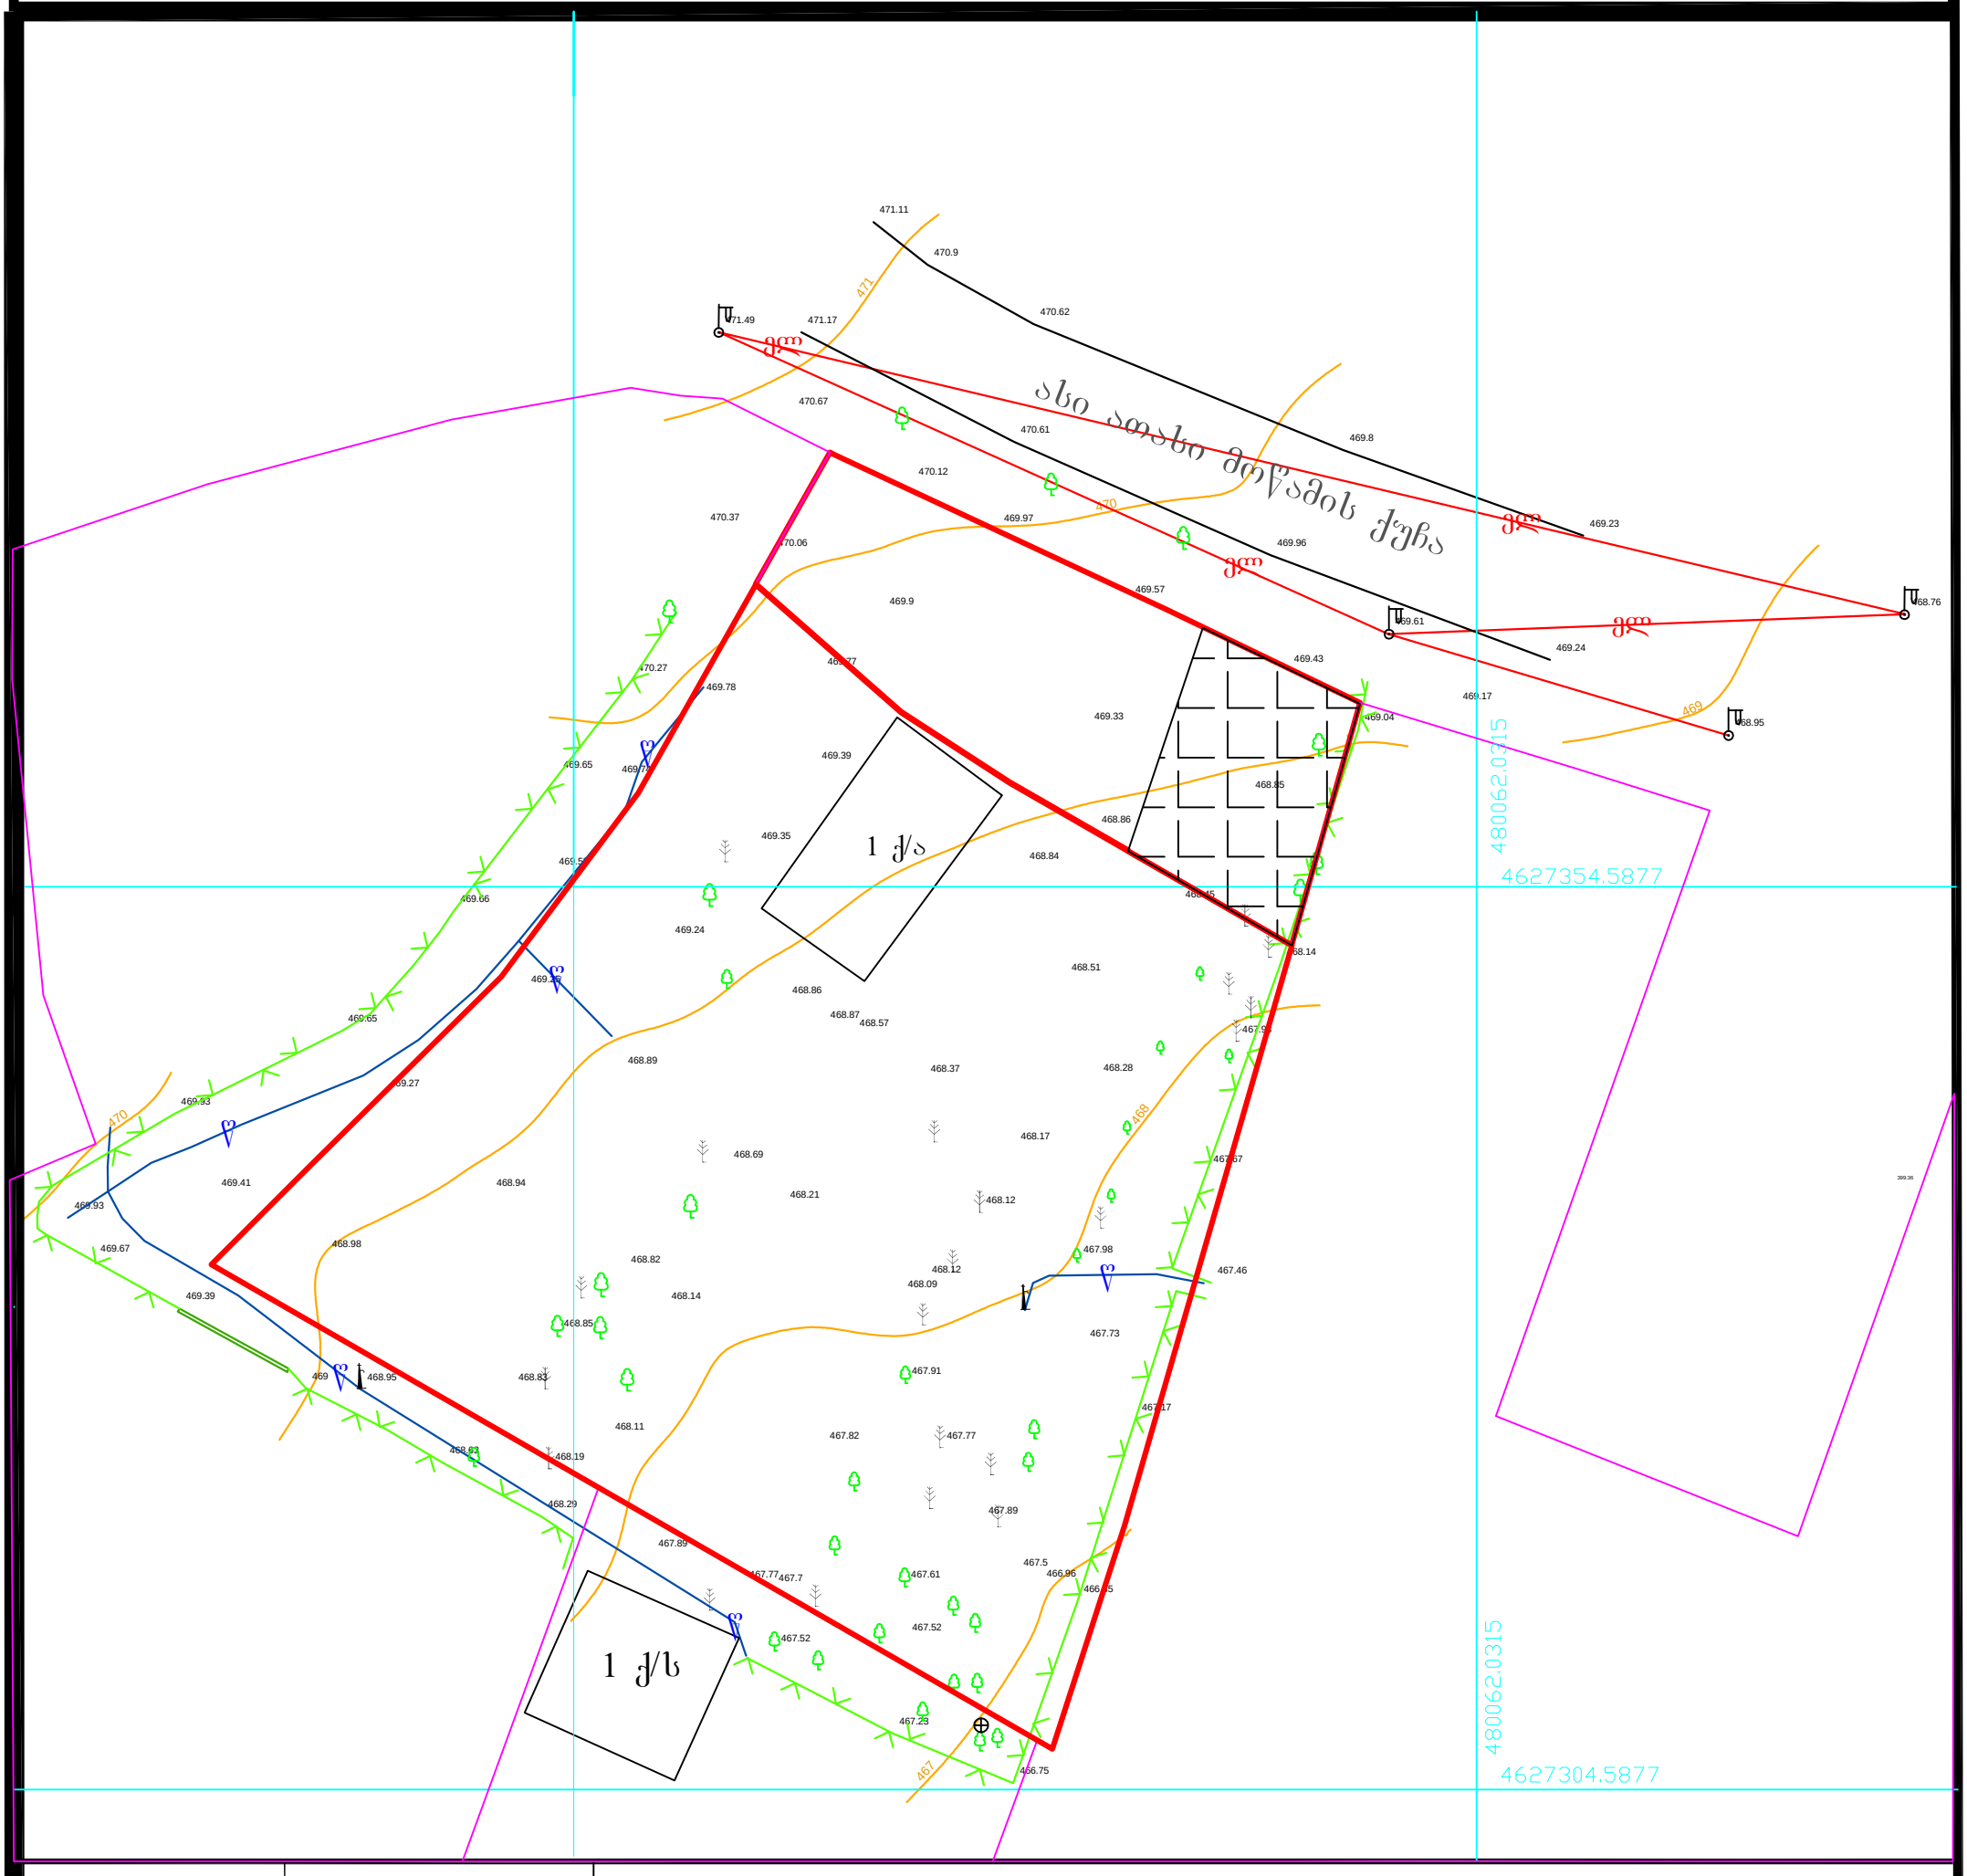


## პირობითი აღნიშვნები

- ჭა
- 1 ქ/ს-ქ/ა — შენობა ნაგებობა
- ელ ხაზი
- ელ ბოძი
- უკონტაქტო ბოძი
- გაზი
- ხე ფოთლოვანი
- ხე წიწვოვანი
- ბუჩქები
- ნერგები
- ხე ბუჩქოვანი
- პალმა
- ონკანი
- ნაკვეთის საზღვარი
- რეგ. ნაკვეთი
- რელიეფი
- ასფალტის გზა
- ბორდიური
- ხის ღობე
- ლითონის ღობე
- ქვის ღობე
- წყალი
- სვეიტუში
- UTM (საერთაშორისო) სისტემის კოორდინატები

ნაკვეთის საკ. კოდი 01.10.06.002.015

01.10.06.002.002

| | |
|---|---|
| აზომილი ფართობი | 2383კვ.მ. |
| მიწის ნაკ. დანიშნულება. | არასასოფლო-სამეურნეო |
| მისამართი | ქ.თბილისი, სოფ.ზურგოვანი, ასი ათასი მოწამის ქუჩა №28 |
| 10.02.2017 წ. | მასშტაბი 1:500 |

შ.პ.ს „იზოგრაფიკი"

საიდ.კოდი 400137838

izographic@gmail.com

| | | |
|---|---|---|
| აზომა | | ა.თაქარაშვილი |
| დახაზა | | გ.თამარაშვილი |
| დაინტერესებული პირი | | მურათ ქაქჩიოღლუ |