ქ. თბილისი, დისევის I ჩიხი №6
საოფისე დანიშნულების შენობა-ნაგებობა

საპროექტო ობიექტის მდებარეობა

გენ-გეგმა▼

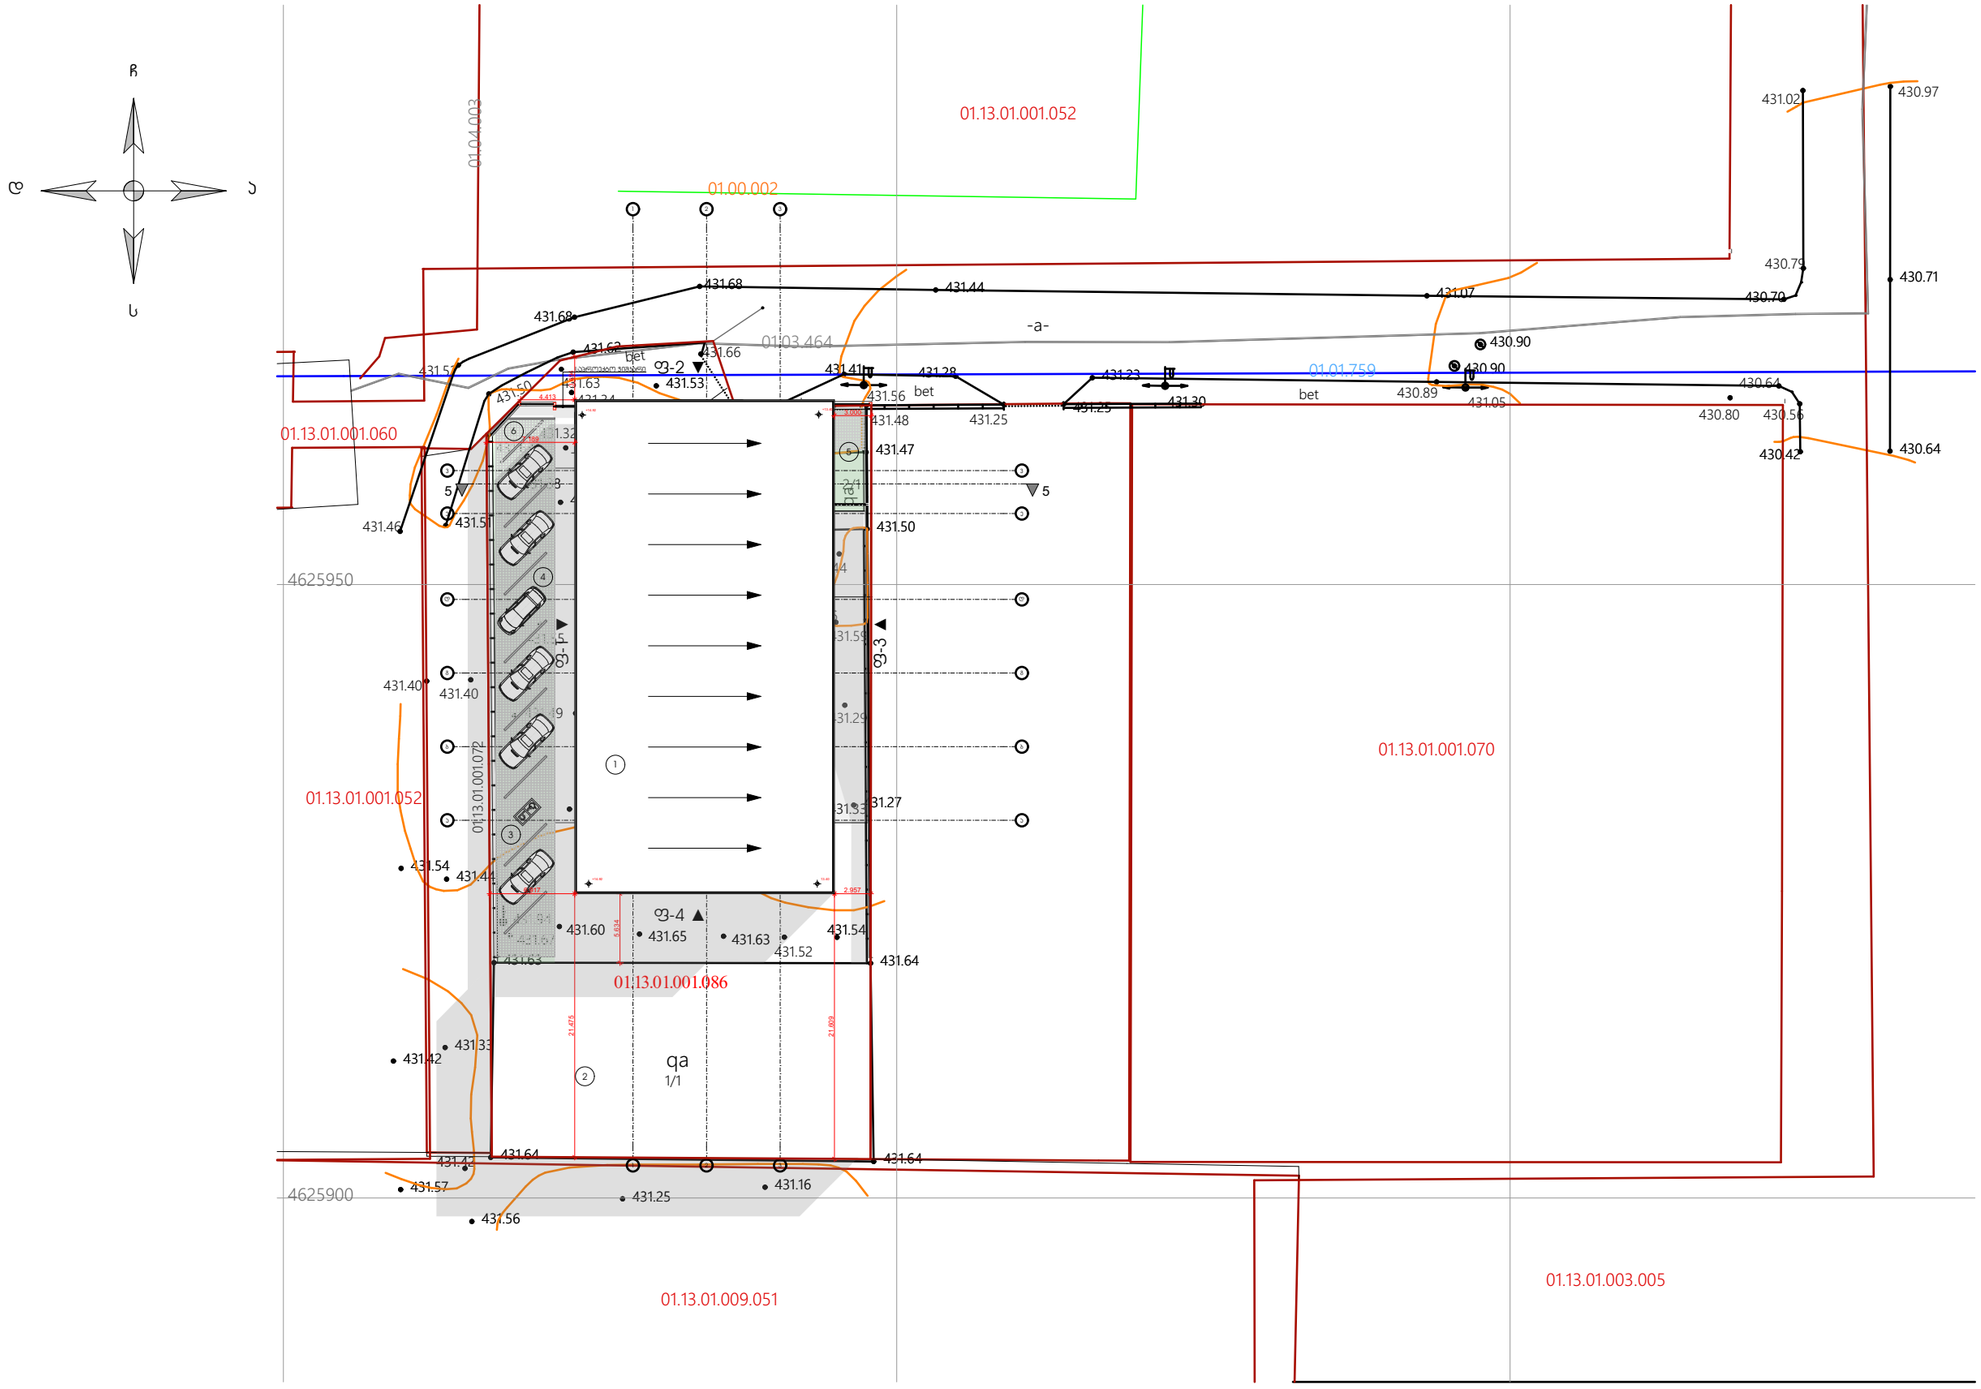

პირობითი აღნიშვნები

- წყლის გადაყვანა
- წითელი ხაზი
- ნიშნ. გეგმაზე
- ▼ "ფ-01" ფასადის აღნ
- ჯრილის აღნ
- "ა" ღერძის აღნ

ექსპლიკაცია

1. საპროექტო შენობა
2. არსებული შენობა
3. შშმ. პირთა ავტოსადგომი
4. ღია პარკირება
5. გამწვანება
6. ბალახის ქვაფენილი

ობიექტის მისამართი:

ქ. თბილისი, დისევის I ჩიხი №6
ს.კ. 01.13.01.001.086

დამკვეთი: შ.პ.ს. "ჯავა"

შემსრულებელი:

შ.პ.ს. "ჯავა"

ნახაზის სახელწოდება

გენ-გეგმა

პროექტის სახელწოდება

მრავალფუნქციური შენობა

სტადია:

დირექტორი: ბ. ჯავახაძე

არქიტექტორი: ი.გაგნიძე

მასშტაბი: 1:500

ფორმატი: A-3

ფურცელი: A.01

ქ. თბილისი 2022 წ.