
160
160
160
160
239
264
160
360
ვიტრაჟები 160X160 შესრულდება მუქი რუხიფერის ალუმინის პროფილებით
ფრამუგების ნაცვლად ჩაიდგმევა კარები 160X239 შესრულებული მუქი რუხიფერის ალუმინის პროფილებით
ლით. ორბრთიანი 360X264 კარების ნაცვლად ჩაიდგმევა ასაწევი კარები შესრულებული მუქი რუხიფერის კომპოზიტური მასალით
08 09 2022


ფრამუგების ნაცვლად ჩაიდგმება
ვიტრაჟები 60X220 შესრულებული
მუქი რუხიფერის ალუმინის
პროფილებით
220
60
08 09 2022

ფასადი 1-5 მ 1:100

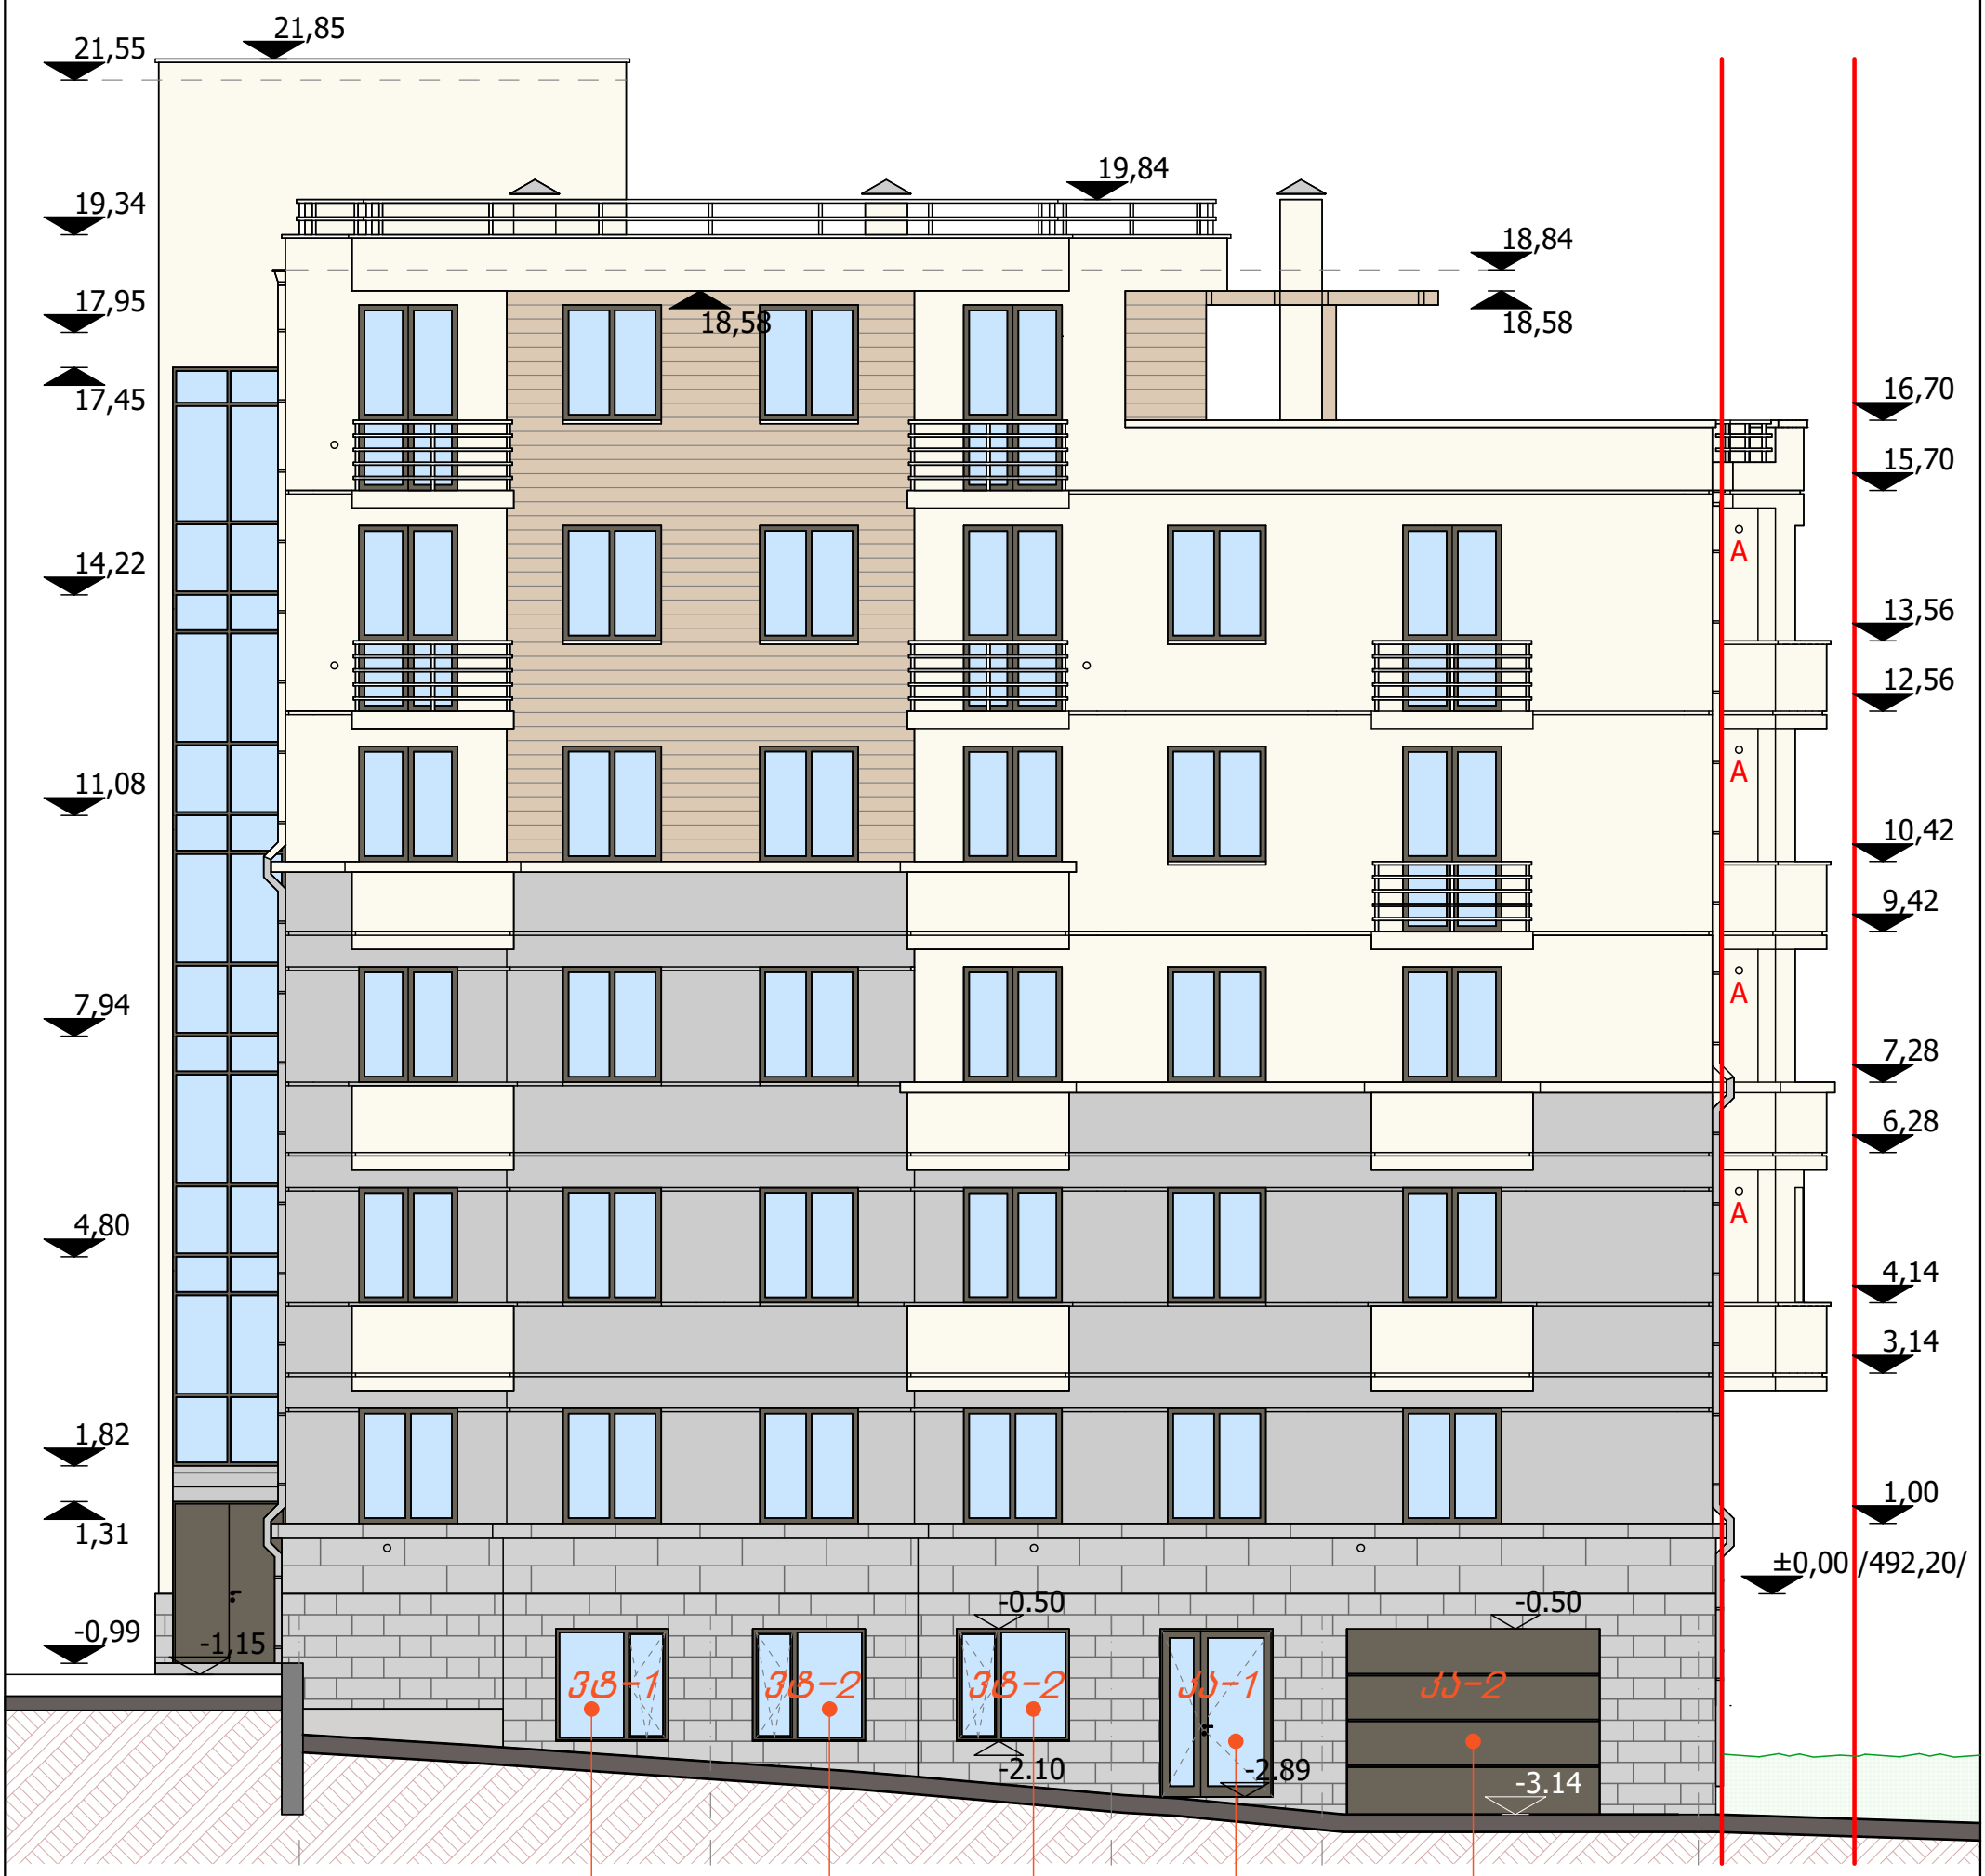

A – გათბობის ქვაბის აირგამწოვი მილი

დირექტორი		ლ. აბდალაძე	ო.ლორთქიფანიძის №22 ს/კ 01.14.03.042.196				
პრ. ავტორები		ვ. რევიშვილი					
		ლ. აბდალაძე	ფასადი 1-5 მ 1:100				
		რ. გერსამია					
			სტადია	ფურც.	ფურც-ბი	დაკვ. №	ოლიმპი
			მ.პ.	13	19	30/11	შ.პ.ს. სტუდიო

ფასადი 5-1 მ 1:100



A – გათბობის ქვაბის აირგამწოვი მილი

დირექტორი		ლ. აბდალაძე	ო.ლორთქიფანიძის №22 ს/კ 01.14.03.042.196				
პრ. ავტორები		ვ. რევიშვილი					
		ლ. აბდალაძე	ფასადი 5-1 მ 1:100				
		რ. გერსამია					
			სტადია	ფურც.	ფურც-ბი	დაკვ. №	ოლიმპი
			მ.პ.	14	19	30/11	შ.პ.ს. სტუდიო

ვიტრაჟების და კარების გრაფიკული ესკიზი
მ 1:50

ვტ-1 (1 ცალი)

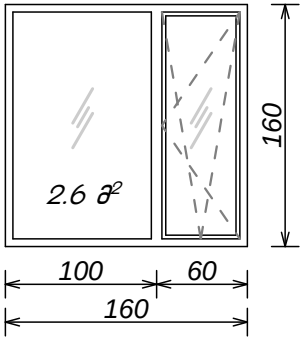

ვტ-2 (2 ცალი)

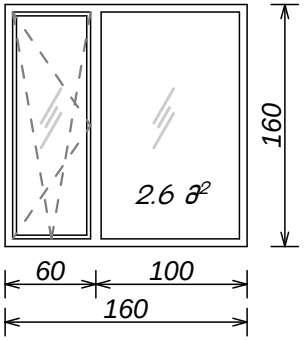

ვტ-3 (6 ცალი)

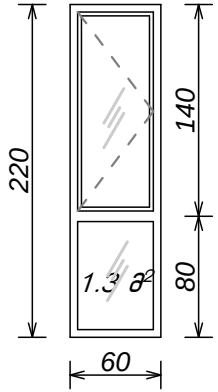

ვტ-3' (6 ცალი)

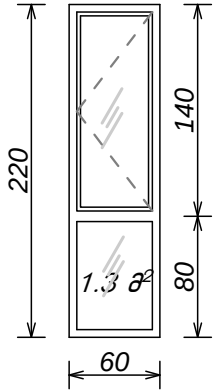

კა-1 (1 ცალი)

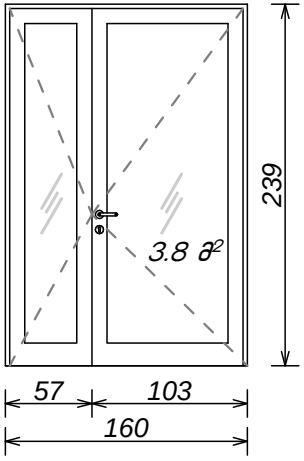

კა-2 ასაწევი (1 ცალი)

