GSPublisherVersion 0.0.100.100

არქიტექტურული ნაწილი

პრ.მთ.კონსტ.

მრავალბინიანი საცხოვრებელი
კომპლექსი აბულაძის ქუჩაზე.
ბლოკები: ჩ, D, E

T +995 595 220 600
info@werk-raum.com

www.werk-raum.com

ფურცელი ფურცლები

მასშტაბი

შეასრულა თ.ალავერდაშვილი

პრ.მთ.არქ.

პრ.ხელ.

ნახაზი

თბილისი

s.k. 01.17.01.050.042

კ.კახიშვილი
თ.ალავერდაშვილი

S.p.s. "WERKRAUM" - 405156842
cagarelis q. 49
0194 თბილისი
საქართველო

e.woweria

WERKRAUM

1 2 3 4 5 6 7' 7 8 9 10 11 12 12' 13 14 15 16 17 18 19

6,865 6,600 6,600 6,600 7,065 5,370 300 7,065 6,600 6,600 6,600 7,065 300 5,370 7,065 6,600 6,600 6,600 6,600 6,600

±0.000

+3.300

+6.600

+9.900

+13.200

+16.500

+19.800

+23.100

-2.970

+20.500

+17.200

+20.500

-2.670

+26.700 +26.700

27,870

-4.270 -4.270 -4.270

-3.770

+25.200

+23.400

+21.900

A J H I F G D E C B

= 456.13

= 453.46

მიწის საკონტროლო ნიშნული

1:100

A301-a

ჭრილი 1-1 (ბლოკები ჩ, D, E) (არქიტექტურა)

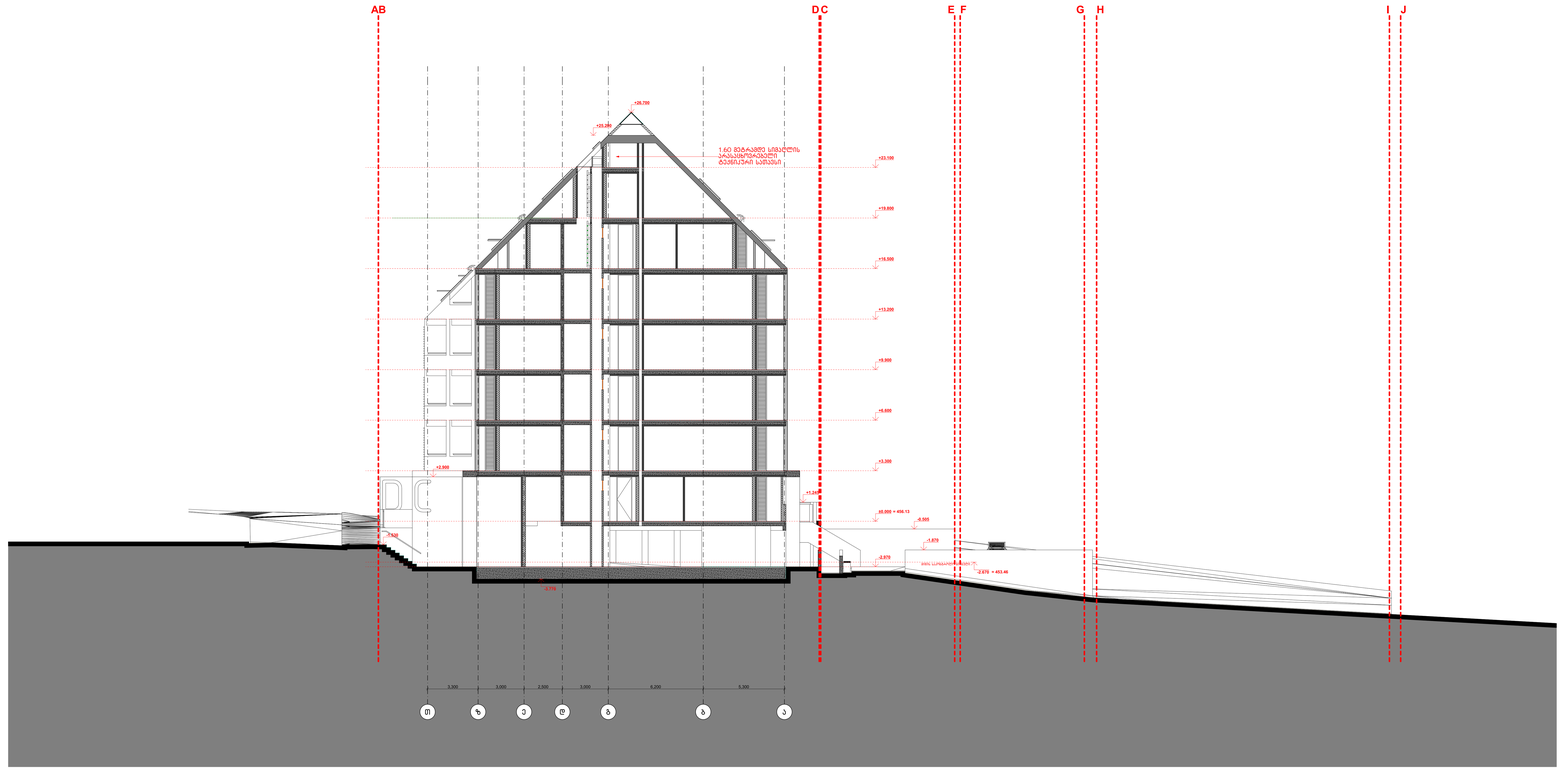

GSPublisherVersion 0.0.100.100

არქიტექტურული ნაწილი

პრ.მთ.კონსტ.

მრავალბინიანი საცხოვრებელი
კომპლექსი აბულაძის ქუჩაზე.
ბლოკები: ჩ, D, E

T +995 595 220 600
info@werk-raum.com

www.werk-raum.com

ფურცელი ფურცლები

მასშტაბი

შეასრულა თ.ალავერდაშვილი

პრ.მთ.არქ.

პრ.ხელ.

ნახაზი

თბილისი

s.k. 01.17.01.050.042

კ.კახიშვილი
თ.ალავერდაშვილი

S.p.s. "WERKRAUM" - 405156842
cagarelis q. 49
0194 თბილისი
საქართველო

e.woweria

WERKRAUM

T z e d g b a

3,300 3,000 2,500 3,000 6,200 5,300

±0.000

+3.300

+6.600

+9.900

+13.200

+16.500

+19.800

+23.100

-2.970

-0.505

-1.870

+2.900

+1.245

-1.530

+26.700

-2.670

-3.770

+25.200

1.60 მეტრამდე სიმაღლის
არასაცხოვრებელი
ტექნიკური სათავსი

AB DC E F G H I J

= 456.13

= 453.46

მიწის საკონტროლო ნიშნული

ჭრილი 2-2 (ბლოკი ჩ) (არქიტექტურა)

1:100

A302-a

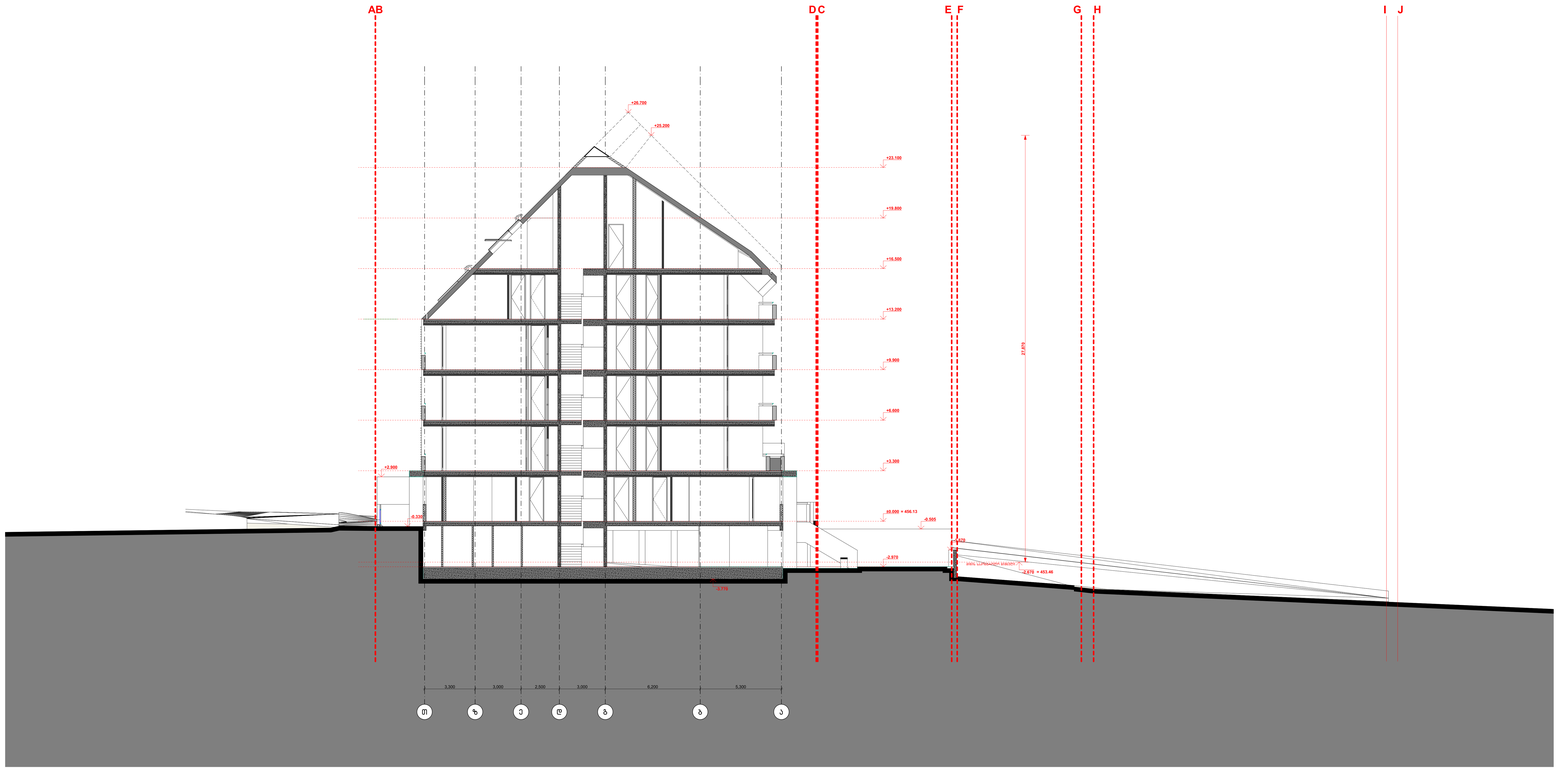

GSPublisherVersion 0.0.100.100

არქიტექტურული ნაწილი

პრ.მთ.კონსტ.

მრავალბინიანი საცხოვრებელი
კომპლექსი აბულაძის ქუჩაზე.
ბლოკები: ჩ, D, E

T +995 595 220 600
info@werk-raum.com

www.werk-raum.com

ფურცელი ფურცლები

მასშტაბი

შეასრულა თ.ალავერდაშვილი

პრ.მთ.არქ.

პრ.ხელ.

ნახაზი

თბილისი

s.k. 01.17.01.050.042

კ.კახიშვილი
თ.ალავერდაშვილი

S.p.s. "WERKRAUM" - 405156842
cagarelis q. 49
0194 თბილისი
საქართველო

e.woweria

WERKRAUM

T z e d g b a

3,300 3,000 2,500 3,000 6,200 5,300

±0.000

+3.300

+6.600

+9.900

+13.200

+16.500

+19.800

+23.100

-2.970

-0.505

-1.870

-0.330

+2.900

+26.700

-2.670 27,870

-3.770

+25.200

AB DC E F G H I J

= 456.13

= 453.46

მიწის საკონტროლო ნიშნული

1:100

A303-a

ჭრილი 3-3 (ბლოკი D) (არქიტექტურა)

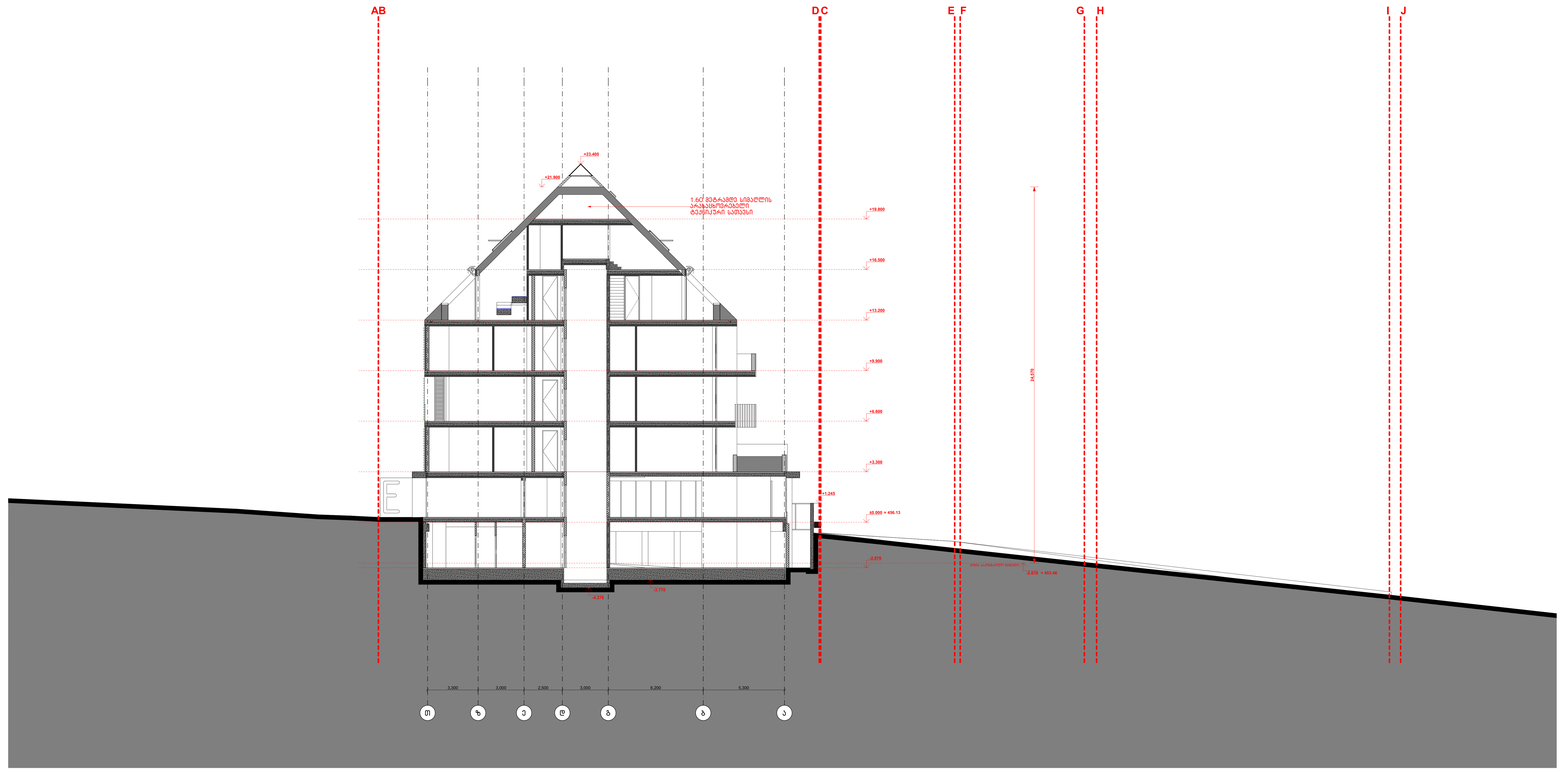

GSPublisherVersion 0.0.100.100

არქიტექტურული ნაწილი

პრ.მთ.კონსტ.

მრავალბინიანი საცხოვრებელი
კომპლექსი აბულაძის ქუჩაზე.
ბლოკები: ჩ, D, E

T +995 595 220 600
info@werk-raum.com

www.werk-raum.com

ფურცელი ფურცლები

მასშტაბი

შეასრულა თ.ალავერდაშვილი

პრ.მთ.არქ.

პრ.ხელ.

ნახაზი

თბილისი
s.k. 01.17.01.050.042

კ.კახიშვილი
თ.ალავერდაშვილი

S.p.s. "WERKRAUM" - 405156842
cagarelis q. 49
0194 თბილისი
საქართველო

e.woweria

WERKRAUM

T z e d g b a

3,300 3,000 2,500 3,000 6,200 5,300

±0.000

+3.300

+6.600

+9.900

+13.200

+16.500

+19.800

-2.970

+1.245

+23.400

-2.67024,570

-3.770

-4.270

+21.900

1.60 მეტრამდე სიმაღლის
არასაცხოვრებელი
ტექნიკური სათავსი

AB DC E F G H I J

= 456.13

= 453.46

მიწის საკონტროლო ნიშნული

1:100

A304-a

ჭრილი 4-4 (ბლოკი E) (არქიტექტურა)