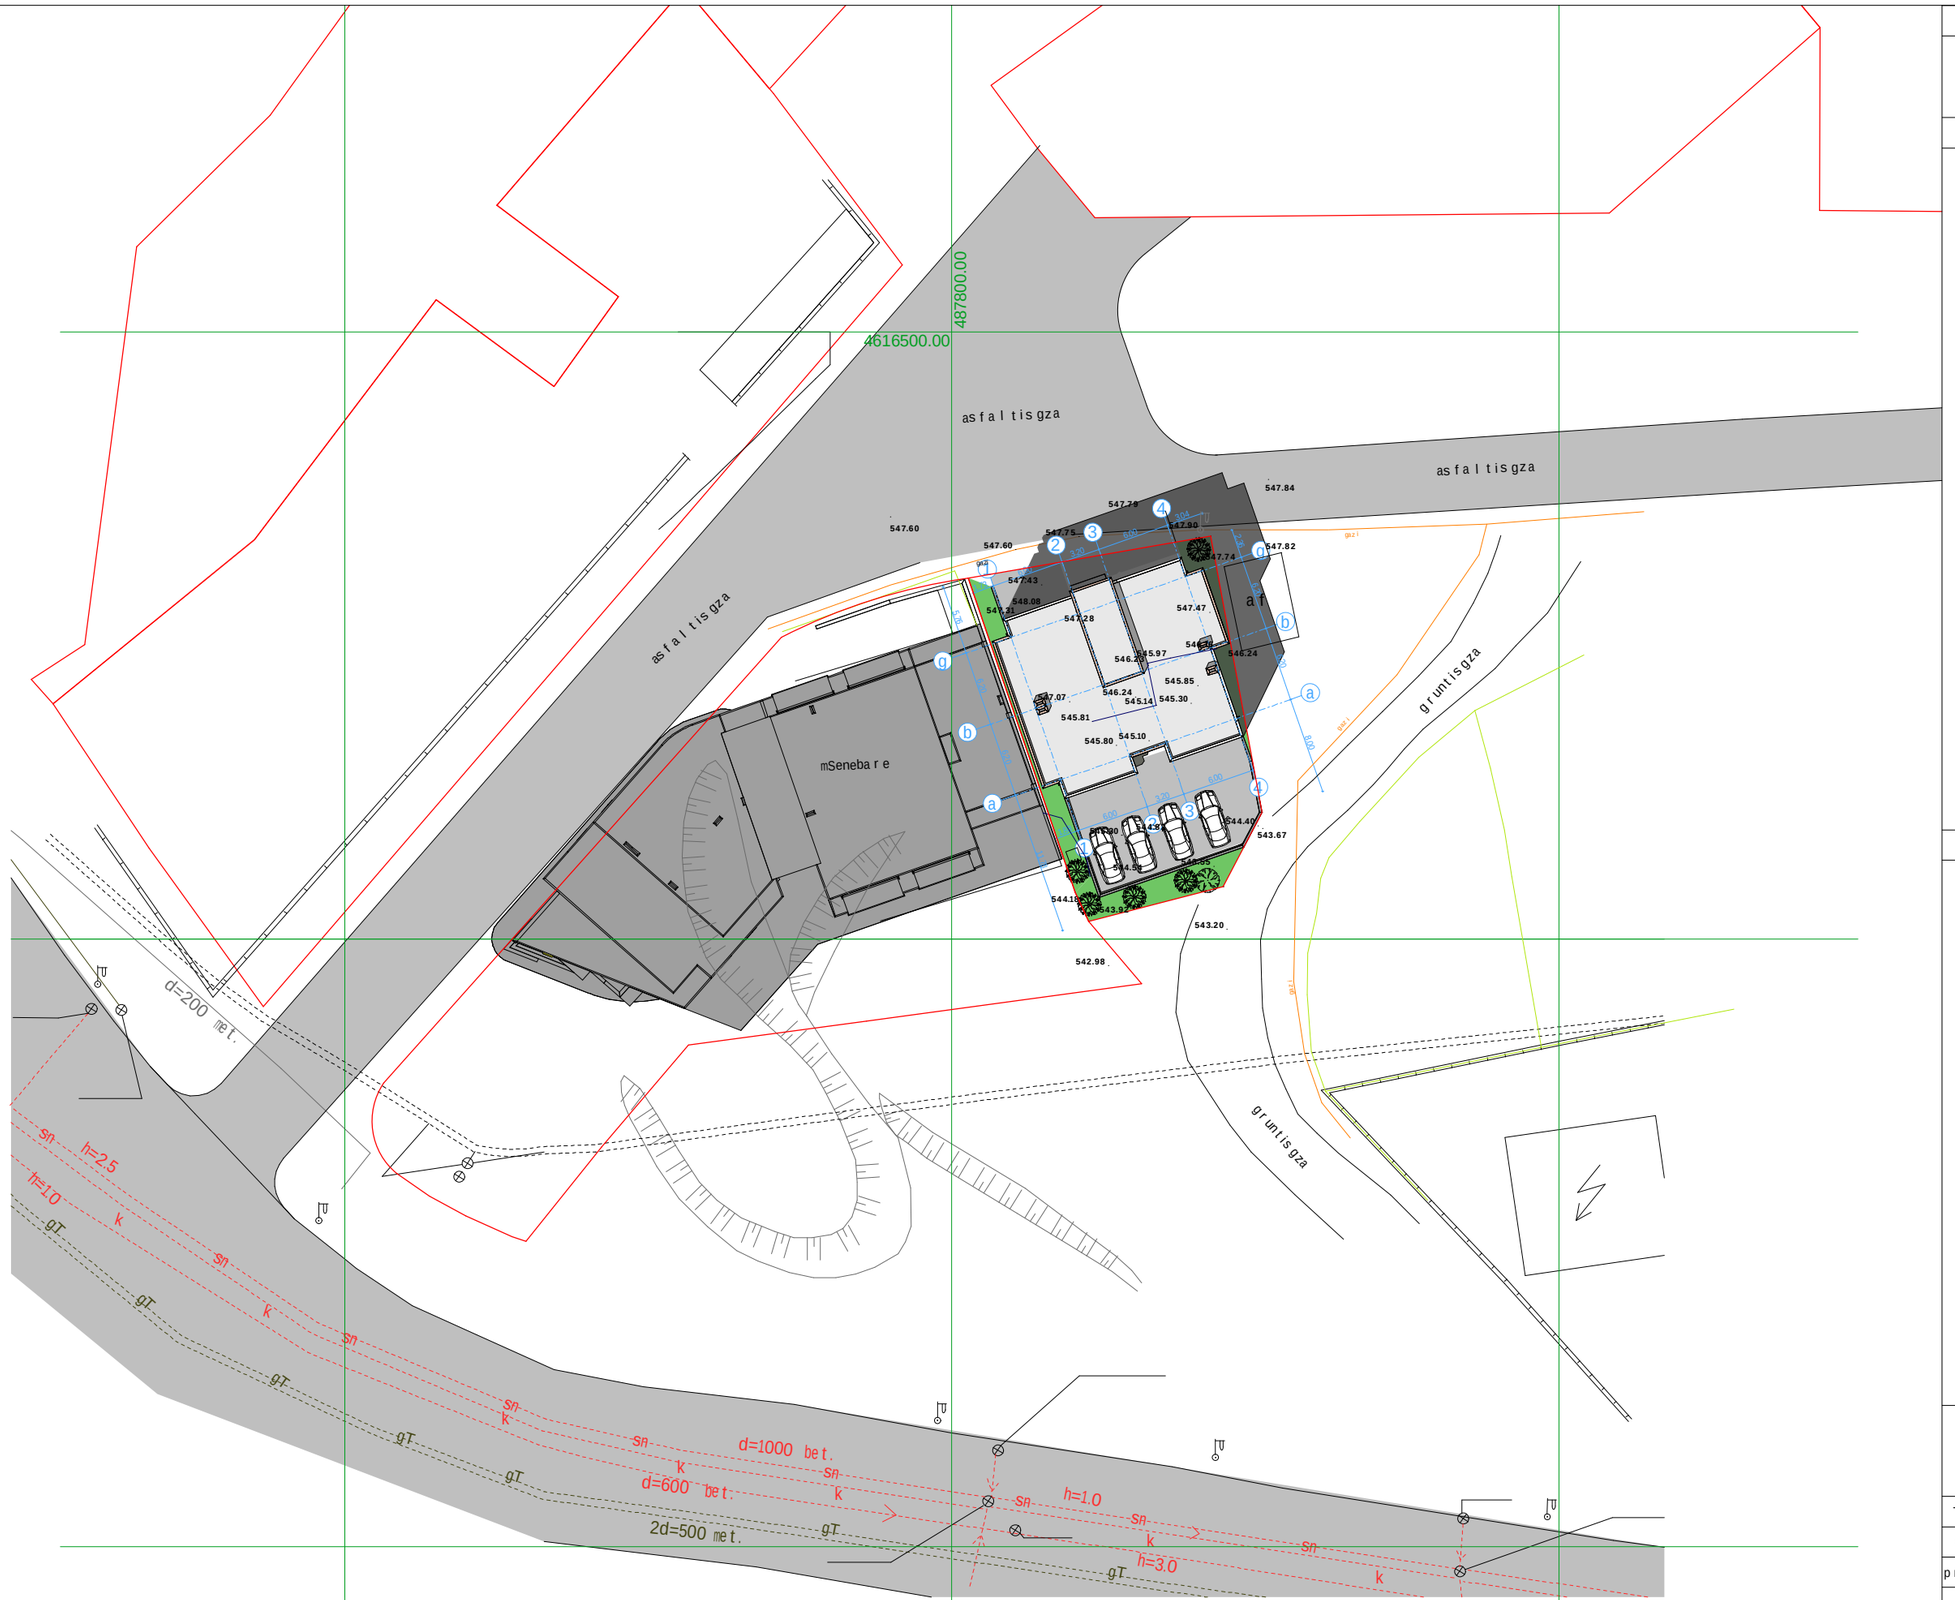

proeqtis saxelwodeba

mravalbiniani sacxovrebeli saxlis koreqtirebis proeqti

mis.: q. Tbilisi, Sandori petefisquCa, nakveTi #01.17.07.031.049

eqsplikacia:

pirobiTi niSnebi

- miwis nakveTis sazRvari
- registrirebuli sakadastro erTeuli
- savtomobilo gza
- saproeqto Senoba
- arsebuli Senoba
- gamwvaneba

N

0 5 10 15 20 25

S.p.s. "mevatekje"

q. Tbilisi, samreklos (urickis) q. #26

tel/faqsi: (995 32) 274 79 97

Tanamdeboba	gvari	xelmowera	TariRi
direqtori	v. jalaRonia		
proeq. avtori	n. sixaruliZe		
daamuSava	n. sixaruliZe		
masStabi	1:500	gen - gegma	
TariRi			
stadia		furclebi	furceli
proeqti		24	a-01